АКТ № ГИКЭЗУ-2023-12-108

Государственной историко-культурной экспертизы земель, подлежащих воздействию земляных, строительных, мелиоративных и (или) хозяйственных работ по проекту: «Проект комплексной застройки территории мкр. Преображенский в пгт. Каа-Хем Кызылского кожууна Республики Тыва с наружными инженерными сетями. Водозабор с сетями водопровода».

Настоящее заключение государственной историко-культурной экспертизы оформлено в соответствии с Федеральным законом от 25.06.2002 г. № 73-ФЗ «Об объектах культурного наследия (памятниках истории и культуры) народов Российской Федерации», Положением о государственной историко-культурной экспертизе, утвержденным постановлением Правительства Российской Федерации от 15.07.2009 г. № 569 в электронном виде и подписано усиленной квалифицированной электронной подписью.

1. **Дата начала проведения экспертизы:** 18 октября 2023 г.

Место работы и должность	Директор, Эксперт по проведению государственной историко-культурной экспертизы Общества с ограниченной ответственностью «Научно-производственное объединение «Археология и историко-культурная экспертиза»
Реквизиты решения уполномоченного органа по аттестации эксперта на проведение экспертизы	Приказ Министерства культуры Российской Федерации «Об аттестации экспертов по проведению государственной историко-культурной экспертизы» от №142 от 04.02.2021 г.
Объекты экспертизы, на которые аттестован эксперт	- выявленные объекты культурного наследия в целях обоснования целесообразности включения данных объектов в реестр; - документы, обосновывающие включение объектов культурного наследия в реестр; -документация или разделы документации, обосновывающие меры по обеспечению сохранности объекта культурного наследия, включенного в реестр, выявленного объекта культурного наследия либо объекта, обладающего признаками объекта культурного наследия, при проведении земляных, мелиоративных, хозяйственных работ, указанных в настоящей статье работ по использованию лесов и иных работ в границах территории объекта культурного наследия либо на земельном участке, непосредственно связанном с земельным участком в границах территории объекта культурного наследия; - земли, подлежащие воздействию земляных, строительных, мелиоративных, хозяйственных работ, предусмотренных статьей 25 Лесного кодекса Российской Федерации работ по использованию лесов (за исключением работ, указанных в пунктах 3, 4 и 7 части 1 статьи 25 Лесного кодекса Российской Федерации) и иных работ, в случае, если указанные земли расположены в границах территорий, утвержденных в соответствии с пунктом 34.2 пункта 1 статьи 9 Федерального закона - - документация, за исключением научных отчетов о выполненных археологических полевых работах, содержащая результаты исследований, в соответствии с которыми определяется наличие или отсутствие объектов, обладающих признаками объекта культурного наследия, на земельных участках, подлежащих воздействию земляных, строительных, мелиоративных, хозяйственных работ, работ по использованию лесов и иных работ.
Фамилия, имя, отчество	**Корусенко Михаил Андреевич**
Образование	высшее
Специальность	Учитель истории, обществоведения, основ государства и права
Стаж работы	28 лет
Место работы и должность	Эксперт по проведению государственной историко-культурной экспертизы Общества с ограниченной ответственностью «Научно-производственное объединение «Археология и историко-культурная экспертиза»
Реквизиты решения уполномоченного органа по аттестации эксперта на проведение экспертизы	Приказ Министерства культуры Российской Федерации «Об аттестации экспертов по проведению государственной историко-культурной экспертизы» №1809 от 09.11.2021 г.

Объекты экспертизы, на которые аттестован эксперт	- выявленные объекты культурного наследия в целях обоснования целесообразности включения данных объектов в реестр; - документы, обосновывающие включение объектов культурного наследия в реестр; - земли, подлежащие воздействию земляных, строительных, мелиоративных, хозяйственных работ, предусмотренных статьей 25 Лесного кодекса Российской Федерации работ по использованию лесов (за исключением работ, указанных в пунктах 3, 4 и 7 части 1 статьи 25 Лесного кодекса Российской Федерации) и иных работ, в случае, если указанные земли расположены в границах территорий, утвержденных в соответствии с пунктом 34.2 пункта 1 статьи 9 Федерального закона; - документация или разделы документации, обосновывающие меры по обеспечению сохранности объекта культурного наследия, включенного в реестр, выявленного объекта культурного наследия либо объекта, обладающего признаками объекта культурного наследия, при проведении земляных, мелиоративных, хозяйственных работ, указанных в статье 30 Федерального закона работ по использованию лесов и иных работ в границах территории объекта культурного наследия либо на земельном участке, непосредственно связанном с земельным участком в границах территории объекта культурного наследия; - документация, за исключением научных отчетов о выполненных археологических полевых работах, содержащая результаты исследований, в соответствии с которыми определяется наличие или отсутствие объектов, обладающих признаками объекта культурного наследия, на земельных участках, подлежащих воздействию земляных, строительных, мелиоративных, хозяйственных работ, указанных в статье 30 Федерального закона работ по использованию лесов и иных работ.
Фамилия, имя, отчество	**Лазаретов Игорь Павлович**
Образование	высшее
Специальность	история
Ученая степень (звание)	кандидат исторических наук
Стаж работы	32 года
Место работы и должность	Эксперт по проведению государственной историко-культурной экспертизы Общества с ограниченной ответственностью «Научно-производственное объединение «Археология и историко-культурная экспертиза»
Реквизиты решения уполномоченного органа по аттестации эксперта на проведение экспертизы	Приказ Министерства культуры Российской Федерации «Об аттестации экспертов по проведению государственной историко-культурной экспертизы» №1537 от 17.09.2021 г.
Объекты экспертизы, на которые аттестован эксперт	- выявленные объекты культурного наследия в целях обоснования целесообразности включения

	данных объектов в реестр; - документы, обосновывающие включение объектов культурного наследия в реестр; - документы, обосновывающие исключение объектов культурного наследия из реестра; - земли, подлежащие воздействию земляных, строительных, мелиоративных, хозяйственных работ, предусмотренных статьей 25 Лесного кодекса Российской Федерации работ по использованию лесов (за исключением работ, указанных в пунктах 3, 4 и 7 части 1 статьи 25 Лесного кодекса Российской Федерации) и иных работ, в случае, если указанные земли расположены в границах территорий, утвержденных в соответствии с пунктом 34.2 пункта 1 статьи 9 Федерального закона; - документация или разделы документации, обосновывающие меры по обеспечению сохранности объекта культурного наследия, включенного в реестр, выявленного объекта культурного наследия либо объекта, обладающего признаками объекта культурного наследия, при проведении земляных, мелиоративных, хозяйственных работ, указанных в статье 30 Федерального закона работ по использованию лесов и иных работ в границах территории объекта культурного наследия либо на земельном участке, непосредственно связанном с земельным участком в границах территории объекта культурного наследия; - документация, за исключением научных отчетов о выполненных археологических полевых работах, содержащая результаты исследований, в соответствии с которыми определяется наличие или отсутствие объектов, обладающих признаками объекта культурного наследия, на земельных участках, подлежащих воздействию земляных, строительных, мелиоративных, хозяйственных работ, указанных в статье 30 Федерального закона работ по использованию лесов и иных работ.

Для проведения экспертизы привлекается эксперт П.Б. Амзараков.

В соответствии с законодательством Российской Федерации эксперт несет ответственность за достоверность сведений, изложенных в заключении экспертизы.

Экспертная организация:

- не участвует в разработке проектной документации на строительство, расширение, реконструкцию, техническое перевооружение, консервацию и ликвидацию, и иное хозяйственное освоение объекта или объектов, в отношении которых проводится экспертиза, или подобной проектной документации;
- не участвует в проектировании или конструировании, изготовлении, поставке, монтаже, ремонте, покупке, владении, эксплуатации или обслуживании

технических устройств, применяемых на объекте или других объектах, в отношении которых проводится экспертиза, или подобных конкурентных технических устройств;

- не участвует в проектировании или конструировании, строительстве, ремонте, покупке, владении, эксплуатации или обслуживании зданий и сооружений на объекте или других объектах, в отношении которых проводится экспертиза, или подобных конкурентных зданий и сооружений;
- не имеет с заказчиком отношений общего владения;
- не подлежит непосредственной отчетности тому же вышестоящему управляющему органу, что и заказчик экспертизы;
- не выполняет функции официального представителя заказчика.

7. Информация о том, что в соответствии с законодательством Российской Федерации эксперт несет ответственность за достоверность сведений, изложенных в заключении.

Эксперт признает свою ответственность за соблюдение принципов проведения экспертизы, установленных статьей 29 Федерального закона от 25.06.2002 г. № 73-ФЗ «Об объектах культурного наследия (памятниках истории и культуры) народов Российской Федерации» (далее Федеральный закон от 25.06.2002 г. № 73-ФЗ) и за достоверность сведений изложенных в заключении экспертизы в соответствии с подпунктом «д» пункта 19, и обеспечивает выполнение пункта 17 «Положения о государственной историко-культурной экспертизе», утвержденного постановлением Правительства Российской Федерации от 15.07.2009 года N 569 (далее Положение об экспертизе).

Эксперт:

- не имеет родственных связей с заказчиком экспертизы (его должностными лицами или работниками);

- не состоит в трудовых отношениях с заказчиком экспертизы; - не имеет долговых или иных имущественных обязательств перед заказчиком экспертизы (его должностными лицами или работниками);

- не владеет ценными бумагами, акциями (долями участия, паями в уставных (складочных) капиталах) заказчика экспертизы;

- не заинтересован в результатах исследований и решений, вытекающих из настоящего заключения экспертизы, с целью получения выгоды в виде денег, ценностей, иного имущества, услуг имущественного характера или имущественных прав для себя или третьих лиц.

Заказчик экспертизы (его должностные лица или работники) не имеют долговых или иных имущественных обязательств перед экспертом.

8. Цель экспертизы.

Определения наличия или отсутствия объектов культурного наследия, включенных в реестр, выявленных объектов культурного наследия либо объектов, обладающих признаками объекта культурного наследия, на земельных участках, землях лесного фонда

либо в границах водных объектов или их частей, подлежащих воздействию земляных, строительных, мелиоративных, хозяйственных работ, указанных в статье 30 Федерального закона работ по использованию лесов и иных работ, в случае, если орган охраны объектов культурного наследия не имеет данных об отсутствии на указанных земельных участках, землях лесного фонда либо водных объектах или их частях объектов культурного наследия либо объектов, обладающих признаками объекта культурного наследия в соответствии со статьей 3 Федерального закона (Примечание: До утверждения границ территорий, предусмотренных подпунктом 34.2 пункта 1 статьи 9 Федерального закона №73-ФЗ, государственная историко-культурная экспертиза проводится в соответствии с абзацем девятым статьи 28 в редакции, действовавшей до 4 августа 2018 г.). По проекту «Проект комплексной застройки территории мкр. Преображенский в пгт. Каа-Хем Кызылского кожууна Республики Тыва с наружными инженерными сетями. Водозабор с сетями водопровода» в Кызылском районе Республики Тыва.

9. Объект экспертизы.

Земли, подлежащие воздействию земляных, строительных, мелиоративных, хозяйственных работ, предусмотренных статьей 25 Лесного кодекса Российской Федерации работ по использованию лесов (за исключением работ, указанных в пунктах 3, 4 и 7 части 1 статьи 25 Лесного кодекса Российской Федерации) и иных работ, в случае, если орган охраны объектов культурного наследия не имеет данных об отсутствии на указанных землях объектов культурного наследия, включенных в реестр, выявленных объектов культурного наследия либо объектов, обладающих признаками объекта культурного наследия. (Примечание: До утверждения границ территорий, предусмотренных подпунктом 34.2 пункта 1 статьи 9 Федерального закона №73-ФЗ, государственная историко-культурная экспертиза проводится в соответствии с абзацем девятым статьи 28 в редакции, действовавшей до 4 августа 2018 г.). По проекту «Проект комплексной застройки территории мкр. Преображенский в пгт. Каа-Хем Кызылского кожууна Республики Тыва с наружными инженерными сетями. Водозабор с сетями водопровода» в Кызылском районе Республики Тыва.

10. Перечень документов, представленных Заказчиком.

- Копии выписок из Единого государственного реестра недвижимости об объектах недвижимости.
- Копия письма Службы по лицензированию и надзору отдельных видов деятельности Республики Тыва №2690 от 19.12.2023 г.

11. Сведения об обстоятельствах, повлиявших на процесс проведения и результаты экспертизы

Обстоятельства, повлиявшие на процесс проведения и результаты экспертизы, отсутствуют.

12. Сведения о проведенных исследованиях

В процессе государственной историко-культурной экспертизы:

- выполнен анализ представленной документации, анализ действующего законодательства в сфере охраны культурного наследия;
- выполнен анализ соответствия в представленной документации координатных привязок на местности, по картам и спутниковым снимкам;
- проведены историко-архивные изыскания, анализ исторических данных, источников и литературы по районам расположения объектов изысканий с учетом материалов исследований предыдущих лет; сравнительный анализ историко-культурной ситуации и характеристики сопредельных земель с территориями объектов изысканий;
- произведено определение наиболее перспективных для нахождения объектов культурного наследия зон на территории объекта изысканий;
- сделано определение точного месторасположения близлежащих объектов культурного наследия, проведен анализ степени воздействия на них при проведении работ;
- экспертиза земельных участков проводилась путем археологической разведки, в ходе которой произведено археологическое обследование территории участка предполагаемого строительства для определения наличия или отсутствия объектов культурного наследия, включенных в реестр, выявленных объектов культурного наследия либо объектов, обладающих признаками объектов культурного наследия;
- археологическая разведка производилась на основании Разрешения (Открытый Лист) №4945-2023 выданного Министерством культуры Российской Федерации 18.10.2023 г. на имя директора ООО «НПО «АИКЭ» Амзаракова Петра Борисовича.
- результаты полевых исследований сведены в научно-технический отчет, являющийся неотъемлемым приложением к настоящему Акту государственной историко-культурной экспертизы.

13. Факты и сведения, выявленные и установленные в результате проведенных исследований.

Экспертом проанализирована информация уполномоченного государственного органа по охране объектов культурного наследия, отчеты о ранее проведенных исследованиях, научная археологическая литература и проведено полевое обследование земельного участка.

Общие сведения:

руководством С. И Вайнштейна, где был исследован могильник Черби на левом берегу р. Тапсы, правого притока р. Бий-Хем. На памятнике выявлено 43 объекта, представляющий собой каменно-земляные курганы. Они на могильном поле были разделены Вайнштейном на две группы (А и Б), промежуток которых разделяла проселочная дорога в пос. Черби. Всего в тот полевой сезон удалось раскопать 7 комплексов. В группе А раскопано 5 объектов скифского и гунно-сарматского времен, в группе Б – 2 комплекса культуры раннесредневековых тюрок. Также им был исследован в районе горы Хербис-Даш одиночный курган с эпитафией в орхоно-енисейской рунической письменности на стеле.

Начатые Вайнштейном археологические работы ТНИИЯЛИ на территории Кызыльского района продолжил М. Х. Маннай-оол в полевом сезоне 1968 года на правом берегу Улуг-Хема. Были исследованы погребальные объекты в двух могильниках – Ак-Хавак и на левом берегу р. Ээрбек. Первом памятнике были раскопаны выборочно 3 кургана, где установлено, что комплексы принадлежат к культуре енисейских кыргызов второй половины IX – X вв. Весьма примечательным оказалось, что в одном из курганов была обнаружена целая т.н. «кыргызская ваза», которая, вероятно, является пока единственным предметом подобного рода на Верхнем Енисее. Во-втором, могильнике был раскопан один объект, который был отнесен к эпохе средневековья.

Интересную работу проводит в 1969-1974 гг. Тоджинская археологическая экспедиция Института археологии АН СССР под руководством М. А. Дэвлет. Основной задачей экспедиции в данном районе был осмотр ранее исследованного А. В. Адриановым местонахождения петроглифов на Малом-Баян-коле, а также поиск новых петроглифов на окрестных скалах вдоль левого берега Улуг-Хема. В последнем случае археологом было обнаружено скопление наскальных рисунков на скалах недалеко от пос. Ээрбек.

В 1977-1978 гг. раскопки курганов в могильниках Кок-Тей и Салдам проводит экспедиция Тувинского облсовпрофа и ТНИИЯЛИ под руководством Т.Ч. Норбу. Всего исследователем раскопано 15 объектов датируемые скифским временем и эпохой раннего средневековья. Материалы этих памятников, к сожалению, остались неопубликованными.

После работ экспедиций ТНИИЯЛИ и ИА АН СССР археологические исследований временно прекращаются. Спустя два десятилетия интенсивные полевые изыскания проводит Тувинская археологическая экспедиция Ленинградского отделения Института Археологии АН СССР/ИИМК РАН под руководством Вл. А. Семенова и М. Е. Килуновской. Экспедиция в основном работает на различных новостройках. Самые крупные раскопки проходят в зоне строительства автодороги Баян-Кол – Ээрбек, которые идут в течение 1988 – 1996 гг. В результате был получен интересный материал. Так, в 1988 году в могильнике Сарыг-Булун исследованы два кургана алды-бельской культуры раннескифского времени, в могильнике Чарга – курганы раннего этапа уюкско-саглынской культуры [Семенов, 1992; Семенов, Килуновская, Чугунов, 1995]. Еще один раннескифский комплекс раскопан в могильнике Сыпучий Яр.

Но самыми масштабными были исследования на могильниках Суглуг-Хем 1 и 2, которые находились на правой стороне дороги Баян-Кол – Ээрбек у южного подножия горы Хербис-Даш. Погребальный обряд и материальный комплекс, полученный из этих некрополей был отнесен к озен-ала-белигскому этапу уюкско-саглынской культуры.

После этих исследований работа экспедиции в Кызылском районе прерывается. Только В 2009-2010 гг. ТАЭ ИИМК РАН проводит широкомасштабные разведки по трассе железной дороги Кызыл-Курагино [Отчет Семенова, 2009; 2010]. В 2009 году были обследованы 110 км трассы. Были обнаружены и зафиксированы могильники по линейной части и на территории 5 карьеров. Шурфовка не проводилась. На территории Кызылского кожууна было обнаружено 25 археологических памятников в непосредственной близости от линейной части, из которых в зону землеотвода попадало 18 курганных могильников и 1 местонахождение наскальных рисунков. В ходе разведки 2010 г. все памятники, найденные и зафиксированные в 2009 году, были дополнительно осмотрены, с целью уточнения количества объектов, попадающих в зону строительства, а также были предложены варианты охранных зон для каждого памятника.

На Ээрбекском участке трассы от Уюкского хребта до станции «Кызыл Пассажирский» обследование проводилось с большой тщательностью, так как в 2009 году на этот участок заказчиком были предоставлены очень неточные карты, и не было установлено вешек, отмечающих трассу железной дороги. Практически разведку пришлось производить заново, тем более что участок от станции «Кызыл – Грузовой» до «Кызыл-Пассажирский» был полностью перетрассирован. По результатам разведки 2010 г. в зону строительства железной дороги Курагино-Кызыл попадало 35 могильников, состоящих из 167 курганов. Были рекомендованы границы охранных зон вокруг могильников и установлены на каждом таблички с надписями. Для обнаружения поселенческих памятников на Ээрбекском участке было сделано 18 шурфов. Культурного слоя в них обнаружено не было. Для определения характера погребальных памятников была раскопана 1 срубная западина на могильнике Саускен 4 и 1 каменный ящик на могильнике Бай-Даг 3.

В 2011 году Тувинской археологической экспедицией ИИМК РАН археологические раскопки на могильниках Эки-Оттуг 1 и Саускен 3 в Кызылском кожууне Республики Тыва и стоянки Кара-Орга в Пий-Хемском кожууне Республики Тыва. На курганном могильнике Эки-Оттуг 1 было исследовано 4 могильных ям и 4 детских захоронения в деревянных колодах. Общая площадь раскопов составляла 353 кв. м., в том числе: курган №2- 284 кв.м; курган №7 – 69 кв. м. В результате работ получен уникальный археологический материал: более 100 предметов из бронзы, среди которых нужно отметить 2 бронзовых кинжала, более 30 наконечников стрел, бронзовые ножи, поясные пряжки, шилья, иглы, поясные пряжки, золотая серьга с подвеской. Из погребения в кургане № 7 происходит уникальная модель кинжала, вырезанная из кости. Важной находкой является находка оленного камня с изображениями животных в аржано-майэмирском стиле. Датировать изученный погребальный комплекс можно раннескифским временем VI в.в. до н.э. Он представляет собой переходный тип памятников от алды-бельской к уюкской культуре [Килуновская и др. 2015]. На могильнике Саускен 3 площадь раскопов составляла 740 кв. м, исследовано 7 могильных ям глубиной около 3 м. Во всех могилах были остатки захоронений, которые, к сожалению, были ограблены в древности.

Совместно с ТАЭ ИИМК РАН работал отдельный отряд Тувинского института гуманитарных и прикладных социально-экономических исследований (ранне Тувинский институт гуманитарных исследований) исследований под руководством Д.К. Тулуша.

Исследования проводились на могильнике Ээрбек 10 в Кызылском кожууне Республики Тыва, где было раскопано 2 кургана эпохи средневековья с впускными захоронениями XVII – XVIII вв.

В августе-сентябре 2012 г. силами Тувинской археологической экспедиции с целью уточнения местонахождения и поиска памятников проводились разведки, связанные с изменением проекта железной дороги Кызыл-Курагино. Разведки были проведены в долинах рек Ээрбек и Арзак - от 324 км до 382 км (всего 58 км). Для обнаружения культурного слоя было сделано 30 шурфов. Найдено 11 новых памятников: могильники Бай-Даг 10, Саускен 8, Кара-Чоога 3, 4, Кадылын 2, Катылыг 1-3; поселения Катылыг 4, 5 и Кургаг-Хадын 1. Кроме того, в 2012 г. проводились разведки с целью мониторинга объектов археологического наследия, выявленных по трассе строящейся дороги Элегест-Кызыл-Курагино в 2009 году. Мониторинг состояния объектов археологического наследия, расположенных в зоне строительства железнодорожной линии Элегест-Кызыл-Курагино, проводился с целью уточнения сведений о них и планированию мероприятий по обеспечению их сохранности. Было произведено обследование 40 памятников.

В 2014 году работы в районе были продолжены. Были исследованы курганные могильники Саускен 2, 3, Кара-Чоога 1, 2, Эки-Оттуг 1 и 2 и металлургический комплекс Катылыг 5.

В полевом сезоне 2015 года основные работы экспедиции переместились из таежной части Ээрбека на левобережье Улуг-Хема: в окрестностях пос. Усть-Элегест в урочище Бай-Булун, где в 1915 году исследовал курганы А. В Адрианов. Были исследованы разновременные курганы в могильниках Усть-Элегест 3 – 32 и Красная горка 2 – 22.

Из новейших исследований на территории района следует отметить, разведочные изыскания разных научных учреждений.

А. А. Цыбанков (ООО «Палеопоиск») 2018 году провел разведку в рамках ГИКЭ в Кызылском и Тандинском кожуунах. В результате проведенных полевых разведочных археологических исследований обнаружены 3 памятника, обладающих признаками объектов археологического наследия. На основе полученных данных предлагается выделить следующие ВОАН: «Курган «с усами» Бай-Булун 1», «Курганый могильник Бай-Булун 2», «Курганый могильник Бай-Булун 3» в качестве самостоятельных объектов археологического наследия. Также на нескольких участках у склона горы Сарыг-Даш проведена зачистка обнажений грунта, однако археологического материала не обнаружено.

В том же 2018 году ООО НПО «Археология и историко-культурная экспертиза» (гор. Черногорск), под руководством П.М. Леуса. Были выявлены и поставлены на учет ВОКН «Курганные могильники Каа-Хем 1-5», которые расположены в зоне строительства. высоковольтной линии электропередач «Кызыл-Зубовка». Объекты, выявленные в ходе этих работ представлены памятниками от эпохи бронзы до средневековья.

В 2019 году А.Л. Автушковой (ООО «Палеопоиск») в рамках работы ГИКЭ проведена работа в Кызыльском кожууне на участке 2, который включает работы в районе пос. Усть-Элегест, протяженность участка составил 1, 945 км. На этом отрезке заложено 2 шурфа, где не был обнаружен археологический материал.

В 2020 году в рамках работы по ГИКЭ проведена разведка НПО «Археология и историко-культурная экспертиза» (г. Черногорск) под руководством П.Б. Амзаракова. В рамках проекта ««Реконструкция автомобильной дороги Ээрбек-Баян-Кол, участок км 38+000 – км 43+000», расположенный в Кызылском кожууне Республики. В результате на площади инфраструктурного объекта заложено 8 шурфов с общей площадью 16 кв. м.. Археологического материала в шурфах не обнаружено.

В октябре-декабре 2021 г. археологической экспедицией ООО «НПО «АИКЭ» были выполнены археологические полевые работы в целях государственной историко-культурной экспертизы земель, отводимых под проект «Кызыльская СЭС» расположенный в Кызылском кожууне Республики Тыва. В результате проведения археологических полевых работ установлено расположение 19 ранее неизвестных объектов культурного (археологического) наследия: ВОАН «Курганный могильник Боом-3», ВОАН «Курганный могильник Боом-4», ВОАН «Курганный могильник Боом-5», ВОАН «Одиночный курган Боом-6», ВОАН «Курганный могильник Боом-7», ВОАН «Курганный могильник Боом-8», ВОАН «Курганный могильник Боом-9», ВОАН «Одиночный курган Боом-10», ВОАН «Одиночный курган Боом-11», ВОАН «Одиночный курган Боом-12», ВОАН «Одиночный курган Боом-13», ВОАН «Одиночный курган Боом-14», ВОАН «Погребально-поминальный комплекс Боом-15», ВОАН «Курганный могильник Боом-16», ВОАН «Погребально-поминальный комплекс Боом-18», ВОАН «Одиночный курган Боом-19», ВОАН «Курганный могильник Боом-20», ВОАН «Курганный могильник Боом-21», ВОАН «Одиночный курган Боом-17» [Амзарков, 2021].

Ближайшими объектами археологического наследия от территории объекта «Проект комплексной застройки территории мкр. Преображенский в пгт. Каа-Хем Кызылского кожууна Республики Тыва с наружными инженерными сетями. Водозабор с сетями водопровода» являются: ВОАН «Курганный могильник Дар-1», располагающийся на территории проектирования, ВОАН «Курганный могильник Дар-2», располагающийся на территории проектирования, ВОАН «Одиночный курган Дар-3», располагающийся в 13 м к северу от территории проектирования, ВОАН «Курганный могильник Дар-4», располагающийся в 20 м к северу от территории проектирования, ВОАН «Курганный могильник Дар-5», располагающийся на территории проектирования, ВОАН «Одиночный поминальный комплекс Дар-6», располагающийся в 22,5 м к северу от территории проектирования.

Территория района исследования расположена в Алтае-Саянской горной стране, в Центрально-Тувинской котловине, ее восточной части – Кызыльской (Улуг-Хемской) котловине, в левобережье реки Енисей.

В тектоническом отношении район относится к крупной структурной единице: Саяно-Тувинской антиклинорно-впадинной системе, Центрально-Тувинской зоне (вулкано-тектоническому прогибу), тыловым рифтам активных континентальных окраин, наложенных на прогибы, выполненные мощными деформированными толщами осадочных бассейнов пассивных континентальных окраин.

По схеме геологического районирования район исследования относится к Центрально-Тувинскому геологическому району, Тувинскому рифтогенному прогибу. Отложения представлены породами среднеюрского возраста. Породы салдамской свиты

перекрываются нерасчлененными отложениями возраста квартера, слагающими 3 террасу Енисея. В русле Енисея – аллювиальные отложения голоцена.

Четвертичные отложения представлены делювиальными генетическими типами, имеют небольшую мощность 20-40 м, на террасах Енисея мощность аллювиальных отложений из песков, галечников и супесей превышает 100 м.

Современный макрорельеф сформировался на протяжении мезозоя и кайнозоя, причем орогенетическая активизация территории происходила по линиям древнейших тектонических разломов. В мезозое, в конце юры или раннего мела, устанавливается платформенный режим. В этот период на фоне медленного сводового поднятия территории преобладали процессы денудационного выравнивания. Новейший орогенный этап развития рельефа Алтае-Саянской области, этап альпийского тектогенеза, вызвали блоковые поднятия, выявившие уже достаточно четко основные черты современного рельефа Тувы. В это же время в результате слабых восходящих движений сформировался ряд внутригорных впадин в Тувинской котловине, обособившие Хемчикскую, Улуг-Хемскую и Кызыльскую впадины поднявшимися низкогорными грядами - Адар-Таш, Берт-Дат.

Кызыльская впадина занимает восточную часть Центрально-Тувинской депрессии. Как отрицательная морфоструктура, Кызыльская впадина приурочена к сложно построенному Кызыльскому тектоническому прогибу, заполненному юрскими угленосными отложениями мощностью до 1500 м.

В понижениях, особенно в переуглубленных древних долинах, встречаются красноцветные и буроцветные плиоцен-раннечетвертичные отложения. Рельеф дна впадины представляет увалистую денудационную равнину, на которой наблюдаются эоловые бугры и гряды, древние сухие долины, ориентированные в северном или северо-западном направлении, придающие впадине своеобразный морфоскульптурный облик.

Климат района исследования определяется положением в центральной части континента. Кызыл условно обозначает центр азиатской части континента, что согласуется с необыкновенной континентальностью климата. Зима длинная суровая, почти безветренная, лето короткое теплое. Средняя температура воздуха колеблется от -300 в январе до + 18-200 в июле. Зимой наблюдается инверсия температур. Среднегодовая температура -30. Годовая сумма осадков - 300 мм/год, из них более половины выпадает в виде ливневых дождей в июле - августе. Наибольшей сухостью отличается северная часть Кызыльской (Улуг-Хемской) котловины с прилегающими южными склонами хребтов. В этих условиях формируется резко-континентальный климат.

Для Улуг-Хемской котловины характерен ряд исключительных физико-географических явлений. Здесь находится центр мирового максимума зимнего атмосферного давления. Зимой воздух в котловине застаивается и переохлаждается. При малой подвижности воздуха тепловые аномалии над городом охватывают нижние слои атмосферы до высоты 250-400 м, с которыми связаны температурные инверсии, приводящие к повышенному загрязнению, туманам и смогам. Основное направление ветра северо-восточное. Число дней со штилем в зимний период года в Улуг-Хемской котловине составляет 54-60, преобладают (декабрь - февраль) ветры со скоростью 0,6 м/с (60-66 %), при этом повторяемость ветров со скоростью 6-7 и 8-11 м/с имеют меньшую

повторяемость (по 5 %). Территория района исследования имеет гидротермический коэффициент менее 0,8 (засушливый).

Внутренние воды района исследования принадлежат к бассейну реки Енисей. Водотоки представлены такими объектами, как: река Верхний Енисей (Улуг-Хем), долина которой в районе исследования имеет равнинный характер. На равнинном участке течение реки спокойное, ширина русла достигает 420-460 м, глубина до 4,8м, скорость течения 2,0-2,3 м/с. Водный поток разбивается островами на протоки.

Сток рек формируется за счет снеговых, дождевых и подземных вод, а также наледей и многолетней мерзлоты. Внутригодовой сток распределен неравномерно: летний (июнь-август) составляет 49-55%, а на зимний (декабрь-февраль) приходится 2-5% годового стока. Среднегодовой сток в Улуг-Хемской котловине 30-90 мм (1-3 л/сек. с кв. км) в год.

В третьей декаде апреля реки вскрываются. Ледоход проходит в конце апреля - начале мая. Весенне-летнее половодье начинается в первой половине мая и заканчивается в начале июня. Уровень воды может подняться до 3-5 м, а в самые многоводные годы - до 7-8 м от средне-меженных уровней (межень - самый низкий уровень воды). Весеннее половодье обычно совпадает с дождевыми паводками. Уровень воды поднимается на 1,5-2 м, а во время дождей - на 2,5-3 м. В конце июня - начале июля с наступлением жары уровень воды понижается. В сентябре - октябре уровень воды сильно падает, появляются перекаты и песчаные косы. Зимой реки имеют самый низкий уровень. Замерзание рек происходит в октябре - ноябре. Ледостав на Улуг-Хеме, Бий-Хеме и Каа-Хеме длится 160-170 дней, а толщина льда достигает 250-280 см. На малых реках толщина льда составляет менее 1 м.

Кызыл расположен в зоне сухих степей с господством каштановых почв, они малогумусны (до 2%), в основном легкого механического состава, представлены подтипами темно-каштановых, каштановых и светло-каштановых почв. На первом месте по распространению стоят каштановые почвы, по механическому составу в основном легкосуглинистые и супесчаные разновидности с неглубоким (в пределах 50 см от поверхности) залеганием щебня или песка. В целом для каштановых почв характерны малая мощность, легкий механический состав, высокое содержание скелетных включений (до 50-80%), незначительные запасы гумуса - 2,3-4,0 %.

По долинам рек распространены луговые и лугово-черноземные почвы, часто комплексирующиеся с другими типами, создавая на отдельных участках большую микрокомплексность почвенного покрова. Широко представлены маломощные и малогумусные разности.

Территория района исследования принадлежит геоботанической провинции Тувинской котловины, Центрально-Тувинскому лугово-степному округу. Естественный растительный покров относится к степному поясу. Наиболее типичны для степной растительности мелкодерновинные настоящие степи, основу травостоя которых создают дерновинные виды – ковыль обманчивый, типчак валезийский, тонконог и змеевка. Под влиянием пастбищной дигрессии формируются ассоциации осочковых и полынных степей. Крупнодерновинные (ковыльные и ковыльно-овсецовые) степи менее характерны для территории района исследования. Южные каменистые склоны заняты петрофитными

вариантами опустыненных, настоящих и луговых степей. Долинные луга включают первичные (естественные) луга долины Енисея.

Естественные ландшафты района исследования - предгорья возвышенные, наклонные, плоские, местами с мелкосопочниками, дробно-, веерообразно расчлененные, разнообразного генезиса равнины на аккумулятивных отложениях. В том числе степные, с умеренно влажными и умеренно сухими разнотравно-злаковыми степями на красноземах типичных. А также ландшафты долин рек эрозионные и эрозионно-аккумулятивные, дренированные с разнотравно-злаковыми лугами, местами с ивняками, на аллювиальных дерновых и луговых почвах.

Район проведения работ по объекту «Проект комплексной застройки территории мкр. Преображенский в пгт. Каа-Хем Кызылского кожууна Республики Тыва с наружными инженерными сетями. Водозабор с сетями водопровода» в Кызылском районе Республики Тыва расположен в районе садово-огороднического общества «Дар» и пгт. Каа-Хем. Территория проектирования расположена на минимальном расстоянии в 0,35 км к ЮЮЗ от левого берегового обрыва р. Малый Енисей (Каа-Хем), в 2,32 км ВЮВ от здания администрации пгт. Каа-Хем.

В геоморфологическом отношении территория проектирования расположена на второй левобережной надпойменной террасе р. Малый Енисей (Каа-Хем), расположенной в 1,92 к северу от территории проектирования. Территория находится на частично застроенной восточной окраине посёлка.

В геологическом строении на территории изысканий до глубины 4,0 м принимают участие геолого-генетические комплексы поверхностных отложений современного и четвертичного возраста.

Согласно физико-географическому районированию, проектируемый участок работ расположен в степной зоне северо-восточной части Тувинской котловины. Рельеф холмисто-равнинный. Для территории характерен резко континентальный климат.

Абсолютные гипсометрические отметки – 631-641 м БСВ.

Согласно сведениям уполномоченного органа охраны объектов культурного наследия Республики Тыва (Службы по лицензированию и надзору отдельных видов деятельности Республики Тыва), на территории проектирования или в непосредственной близости от нее расположены 2 объекта археологического наследия погребального характера: ВОАН «Курганный могильник Дар-1» и ВОАН «Курганный могильник Дар-2».

В ноябре 2023 г. в целях определения наличия или отсутствия объектов культурного наследия в границах земельного участка, отводимого под проект «Проект комплексной застройки территории мкр. Преображенский в пгт. Каа-Хем Кызылского кожууна Республики Тыва с наружными инженерными сетями. Водозабор с сетями водопровода» на территории Кызылского района Республики Тыва, на основании Разрешения (Открытый Лист) №4945-2023 от 18.10.2023 г. на имя Амзаракова П. Б. было произведено натурное археологическое обследование территории в рамках государственной историко-культурной экспертизы земельных участков.

Методика проведения работ определялась в соответствии «Положением о порядке проведения археологических полевых работ (археологических раскопок и разведок) и составления научной отчетной документации», утвержденным постановлением Бюро Отделения историко-филологических наук РАН от 20 июня 2018 г. № 32.

На участке обследования общей площадью 19,5 га, линейной длиной 4,89 км (при ширине полосы обследования 20 м) были произведены изыскания и заложено 34 разведочных шурфов, общей площадью 68 кв. м, выполнены описание и фотофиксация.

Подробное описание археологических работ, проведенных в рамках государственной историко-культурной экспертизы, дано в научно-техническом отчете, являющемся приложением к настоящему акту.

В результате проведения полевых археологических работ на территории земель, отводимых под проект, а также на территории земель, непосредственно связанных с участком, подлежащим хозяйственному освоению по проекту: «Проект комплексной застройки территории мкр. Преображенский в пгт. Каа-Хем Кызылского кожууна Республики Тыва с наружными инженерными сетями. Водозабор с сетями водопровода» на территории Кызылского района Республики Тыва установлено расположение четырех объектов культурного (археологического) наследия: ВОАН «Курганный могильник Дар-1», ВОАН «Курганный могильник Дар-2», ВОАН «Одиночный курган Дар-3», ВОАН «Курганный могильник Дар-5».

Экспертом установлено:

- на территории земель, отводимых под проект, а также на территории земель, непосредственно связанных с участком, подлежащим хозяйственному освоению по проекту: «Проект комплексной застройки территории мкр. Преображенский в пгт. Каа-Хем Кызылского кожууна Республики Тыва с наружными инженерными сетями. Водозабор с сетями водопровода» на территории Кызылского района Республики Тыва расположены четыре объекта культурного (археологического) наследия: ВОАН «Курганный могильник Дар-1», ВОАН «Курганный могильник Дар-2», ВОАН «Одиночный курган Дар-3», ВОАН «Курганный могильник Дар-5».

14. Перечень документов и материалов, собранных и полученных при проведении экспертизы, а также использованной для нее специальной, технической и справочной литературы

14.1. Федеральный закон от 25.06.2002 г. № 73-ФЗ «Об объектах культурного наследия (памятниках истории и культуры) народов Российской Федерации».

14.2. Федеральный закон от 27.06.2011 № 163-ФЗ «О ратификации Европейской конвенции об охране археологического наследия (пересмотренной)».

14.3. Постановление Правительства Российской Федерации от 15.07.2009 г. № 569 «Об утверждении Положения о государственной историко- культурной экспертизы».

14.4. Постановление Правительства Российской Федерации от 05.03.2007 г. N 145 «О порядке организации и проведения государственной экспертизы проектной документации и результатов инженерных изысканий».

14.5. Закон Республики Тыва от 18 января 2013 года N 1772 ВХ-I «Об охране и использовании объектов историко-культурного наследия народов Республики Тыва».

14.6. Положение о порядке проведения археологических полевых работ и составления научной отчетной документации, утверждённое постановлением Бюро Отделения историко-филологических наук Российской академии наук от 20.06.2018 № 32.

14.7. Приказ Министерства культуры Российской Федерации от 01.09.2015 г. № 2328 «Об утверждении перечня отдельных сведений об объектах археологического наследия, которые не подлежат опубликованию».

14.8. Публичная кадастровая карта: http://pkk5.ru/.

14.9. Геоинформационная система Google Earth Pro.

14.10. Методика определения границ территории объекта культурного наследия. Рекомендована к применению Министерством культуры Российской Федерации письмом от 27.01.2012 г. № 12-01-39/05-АБ.

14.11. Kilunovskaya M., Semenov V. The land in the heart of Asia.SPb, 1995.

14.12. Вайнштейн С.И. Археологические раскопки в Туве в 1953 г. // Ученые записки ТНИИЯЛИ. Вып. II. Кызыл.1954. С.140-154

14.13. Вайнштейн С.И. Некоторые итоги работ Археологической экспедиции

14.14. Тувинского НИИЯЛИ в 1956-1957 гг.// Ученые записки ТНИИЯЛИ.

14.15. Вып. 6. Кызыл. 1958. С.217-237. Вайнштейн С.И. Памятники скифского времени в Западной Туве // Ученые записки ТНИИЯЛИ. Вып. 3. Кызыл. 1955. С.78-103.

14.16. Вайнштейн С.И., Денисова Н.П. Историко-этнографические исследования в Туве в 1975 г.//Полевые исследования Института этнографии 1975 г. М., 1976.

14.17. Грач А.Д. Древние кочевники в центре Азии. М., 1980. 256 с.

14.18. Грач А.Д. Петроглифы Тувы, I // Сб.МАЭ, XVII. М.; Л., 1957.

14.19. Грач А.Д. Древнетюркские изваяния Тувы. 1961. 96 с.

14.20. Килуновская М.Е., Боковенко Н.А., Чан Со-Хо Наскальные изображения Центральной Азии. Фонд истории Северо-Восточной Азии. Сеул. 2007. 353 с. (на русском и корейском языках).

14.21. Кызласов Л. Р. История Тувы в средние века. М. 1969. 214 с.

14.22. Кызласов Л. Р. Древняя Тува (от палеолита до IX века). М., 1979. 207 с.

14.23. Мандельштам А.М. Ранние кочевники скифского периода на территории Тувы // Степная полоса Азиатской части СССР в скифо-сарматское время. М., 1992. С. 178 – 196.

14.24. Маннай-оол М.Х. Тува в скифское время. М. 1970.

14.25. Труды Тувинской комплексной археолого-этнографической экспедиции. II. 1959-1960. Материалы по этнографии и археологии бассейна р.Хемчик. Л.: «Наука». 1966. С.108-142.

14.26. Савинов Д.Г. Ранние кочевники Верхнего Енисея (археологические культуры и культурогенез). СПб, 2002. 204 с.

14.27. Савинов Д.Г. Народы Южной Сибири в древнетюркскую эпоху. Л. 1984. 174 с.

14.28. Свод археологических памятников Республики Тыва. Составитель Самбу И.У. Кызыл. 1994.

14.29. Семенов Вл.А. Могун-Тайга (археологические исследования в Туве в 1994-1995 гг.). СПб, 1997. – 48 с.

14.30. Семенов Вл.А., Чугунов К.В. Роль субстрата в сложении культур скифского облика в Туве // Проблемы археологии степной Евразии. Часть 2. Тез. конф. Кемерово, 1987. С. 73 – 76.

15. Обоснование вывода экспертизы

Результат полевых археологических работ по обследованию земельного участка и собранная, проанализированная документация, вместе с другими привлеченными источниками, содержат полноценные сведения об испрашиваемом земельном участке и исчерпывающую информацию об объектах культурного наследия на рассматриваемой территории, соответствующую требованиям Федерального закона от 25.06.2002 г. № 73-ФЗ «Об объектах культурного наследия (памятниках истории и культуры) народов Российской Федерации», необходимую для определения наличия или отсутствия объектов культурного наследия, включенных в реестр, выявленных объектов культурного наследия либо объектов, обладающих признаками объекта культурного наследия, и согласования земляных, строительных, мелиоративных, хозяйственных и иных работ.

В результате обследования земельного участка методами археологических полевых изысканий, анализа документации, письменных и архивных источников по территории проектирования, на территории земельного участка, а также на территории земель, непосредственно связанных с участком, подлежащим хозяйственному освоению по проекту «Проект комплексной застройки территории мкр. Преображенский в пгт. Каа-Хем Кызылского кожууна Республики Тыва с наружными инженерными сетями. Водозабор с сетями водопровода» на территории Кызылского района Республики Тыва установлено расположение семи объектов культурного (археологического) наследия: ВОАН «Курганный могильник Дар-1», ВОАН «Курганный могильник Дар-2», ВОАН «Одиночный курган Дар-3», ВОАН «Курганный могильник Дар-5».

Проведение дополнительных полевых археологических исследований на территории земель, отводимых под проект, а также на территории земель, непосредственно связанных с участком, подлежащим хозяйственному освоению по проекту: «Проект комплексной застройки территории мкр. Преображенский в пгт. Каа-Хем Кызылского кожууна Республики Тыва с наружными инженерными сетями. Водозабор с сетями водопровода» на территории Кызылского района Республики Тыва не требуется.

16. Вывод экспертизы:

По результатам проведения комплекса археологических полевых работ, а также учитывая факты и сведения, полученные в ходе проведения экспертизы, эксперт приходит к следующему **заключению**:

На территории земель, отводимых под проектирование и реализацию объекта, а также на территории земель, непосредственно связанных с участком, подлежащим хозяйственному освоению по проекту: «Проект комплексной застройки территории мкр. Преображенский в пгт. Каа-Хем Кызылского кожууна Республики Тыва с наружными инженерными сетями. Водозабор с сетями водопровода» на территории Кызылского района Республики Тыва, расположены четыре объекта культурного (археологического) наследия: ВОАН «Курганный могильник Дар-1», ВОАН «Курганный могильник Дар-2», ВОАН «Одиночный курган Дар-3», ВОАН «Курганный могильник Дар-5».

Проведение земляных, строительных, мелиоративных, хозяйственных работ, работ по использованию лесов (за исключением работ, указанных в пунктах 3, 4 и 7 части 1 статьи 25 Лесного кодекса Российской Федерации) и иных работ на территории земель,

отводимых под объект «Проект комплексной застройки территории мкр. Преображенский в пгт. Каа-Хем Кызылского кожууна Республики Тыва с наружными инженерными сетями. Водозабор с сетями водопровода» на территории Кызылского района Республики Тыва считаю не возможным **(отрицательное заключение).**

Учитывая изложенное, Заказчик работ в соответствии со ст. 36, 45.1 73-ФЗ обязан:

- разработать в составе проектной документации раздел об обеспечении сохранности выявленных объектов культурного наследия или о проведении спасательных археологических полевых работ или проект обеспечения сохранности выявленных объектов культурного наследия либо план проведения спасательных археологических полевых работ, включающих оценку воздействия проводимых работ на каждый объект культурного наследия (далее - документация или раздел документации, обосновывающий меры по обеспечению сохранности выявленных объектов культурного (археологического) наследия);

- получить по документации или разделу документации, обосновывающей меры по обеспечению сохранности выявленных объектов культурного наследия, заключение государственной историко-культурной экспертизы и представить его совместно с указанной документацией в уполномоченный орган по охране объектов культурного наследия (памятников истории и культуры) Республики Тыва согласование;

- обеспечить реализацию согласованной уполномоченным органом по охране объектов культурного наследия (памятников истории и культуры) Республики Тыва документации, обосновывающей меры по обеспечению сохранности выявленного объекта культурного (археологического) наследия.

17. Перечень приложений к заключению экспертизы:

- Договор субподряда на проведение ГИКЭ (6 листов).
- Копия Приказа Министерства культуры Российской Федерации «Об аттестации экспертов по проведению государственной историко-культурной экспертизы» от №142 от 04.02.2021 г. (16 листов).
- Копия Приказа Министерства культуры Российской Федерации «Об аттестации экспертов по проведению государственной историко-культурной экспертизы» от №1537 от 17.09.2021 г. (19 листов).
- Копия Приказа Министерства культуры Российской Федерации «Об аттестации экспертов по проведению государственной историко-культурной экспертизы» от №1809 от 09.11.2021 г. (21 лист).
- Письмо Службы по лицензированию и надзору отдельных видов деятельности Республики Тыва №2690 от 19.12.2023 г. (2 листа).
- Научно-технический отчет по результатам археологической разведки в рамках государственной историко-культурной экспертизы земель, подлежащих воздействию земляных, строительных, мелиоративных и (или) хозяйственных работ по проекту: «Проект комплексной застройки территории мкр. Преображенский в пгт. Каа-Хем Кызылского кожууна Республики Тыва с наружными инженерными сетями. Водозабор с сетями водопровода». ООО «НПО «АИКЭ», Черногорск, 2023. (191 лист).

- Копии выписок из Единого государственного реестра недвижимости об объектах недвижимости (271 лист).

Дата оформления
Акта экспертизы **«21» декабря 2023 г.**
Эксперт ООО «НПО «АИКЭ»_____ П.Б. Амзараков

Утверждаю **«21» декабря 2023 г.**
Директор ООО «НПО «АИКЭ»_____ П.Б. Амзараков

Экземпляр
ООО «НПО «АИКЭ»

ДОГОВОР СУБПОДРЯДА № СП-ГИКЭЗУ-10-23

г. Черногорск «02» октября 2023 г.

Государственное бюджетное научно-исследовательское и образовательное учреждение «Тувинский институт гуманитарных и прикладных социально-экономических исследований при Правительстве Республики Тыва» (ГБНИиОУ «ТИГПИ»), именуемое в дальнейшем «ПОДРЯДЧИК», в лице директора Март-оола Вячеслава Донгаковича, действующего на основании Устава, с одной стороны, и

Общество с ограниченной ответственностью «Научно-производственное объединение «Археология и историко-культурная экспертиза» (ООО «НПО «АИКЭ»), именуемое в дальнейшем «СУБПОДРЯДЧИК», в лице директора, Амзаракова Петра Борисовича, действующего на основании Устава, с другой стороны, заключили настоящий договор о нижеследующем:

I. Предмет договора

1.1. «СУБПОДРЯДЧИК» обязуется по заданию «ПОДРЯДЧИКА» выполнить следующие виды работ: **«Археологические полевые изыскания на земельном участке, подлежащем хозяйственному освоению по объекту: «Проект комплексной застройки территории мкр. Преображенский в пгт. Каа-Хем Кызылского кожууна Республики Тыва с наружными инженерными сетями. Водозабор с сетями водопровода» в Кызылском районе Республики Тыва,** и сдать их результат «ПОДРЯДЧИКУ», а «ПОДРЯДЧИК» обязуется принять и оплатить работу «СУБПОДРЯДЧИКА».

1.2. Государственный надзор за археологическими исследованиями осуществляется уполномоченным органом Службой по лицензированию и надзору отдельных видов деятельности Республики Тыва.

1.3. Если в процессе выполнения работ выясняется нецелесообразность их дальнейшего проведения, «СУБПОДРЯДЧИК» в трехдневный срок после приостановки работ извещает об этом «ПОДРЯДЧИКА». Вопрос о дальнейшем продолжении работ рассматривается сторонами в 15-ти дневный срок.

II. Стоимость работ по договору и порядок расчетов

2.1. За выполнение работ, указанных в п. 1.1 настоящего договора, «ПОДРЯДЧИК» уплачивает «СУБПОДРЯДЧИКУ»

В.Д. Март-оол П.Б. Амзараков

2.2.3. Обязательства «ПОДРЯДЧИКА» по оплате оказанных услуг считаются исполненными с момента списания денежных средств со счета «ПОДРЯДЧИКА». «СУБПОДРЯДЧИК» вправе потребовать у «ПОДРЯДЧИКА» копию платежного поручения с отметкой банка об исполнении в подтверждение оплаты Услуг.

III. Порядок сдачи и приемки работ

3.1. Об окончании выполнения работы «СУБПОДРЯДЧИК» уведомляет «ПОДРЯДЧИКА» в письменном виде.

3.2. При завершении работ «СУБПОДРЯДЧИК» представляет «ПОДРЯДЧИКУ» акт сдачи-приемки выполненных работ.

3.3. «ПОДРЯДЧИК» в течение 15-ти дней со дня получения акта сдачи-приемки выполненных работ обязан направить «СУБПОДРЯДЧИКУ», подписанный акт сдачи-приемки выполненных работ или мотивированный отказ от приемки работ.

3.4. В случае мотивированного отказа «ПОДРЯДЧИКА» сторонами составляется двусторонний акт с перечнем необходимых доработок и сроков их выполнения.

3.5. При необоснованном расторжении договора по письменному требованию «ПОДРЯДЧИКА» последний оплачивает «СУБПОДРЯДЧИКУ» стоимость фактически выполненного объема работ, который определяется сторонами на день их приостановки.

3.6. Расторжение договора оформляется актом с указанием причин прекращения работ. Акт прекращения работ является основанием для оплаты счета «СУБПОДРЯДЧИКА» за фактически выполненные работы.

IV. Права и обязанности сторон

4.1. «СУБПОДРЯДЧИК» обязуется:

_____ В.Д. Март-оол

_____ П.Б. Амзараков

4.1.1. Обеспечить своевременное и качественное выполнение работ в соответствии с техническим заданием.

4.1.2. Информировать «ПОДРЯДЧИКА» по его запросам о состоянии дел по выполнению настоящего договора.

4.2. «ПОДРЯДЧИК» обязуется:

4.2.1. Предоставить «СУБПОДРЯДЧИКУ» в срок до «10» ноября 2023г. все необходимые материалы для проведения работ, включающие: каталоги координат проектируемых объектов, письмо уполномоченного органа власти о необходимости проведения государственной историко-культурной экспертизы земельных участков, градостроительный план земельного участка, выписку из государственного кадастра недвижимости о земельном участке, а также иные необходимые документы, согласно действующего законодательства.

4.2.2. В случае непредставления «ПОДРЯДЧИКОМ» перечня документов, согласно п. 4.2.1. Договора, в срок, указанный в п. 4.2.1. Договора, «СУБПОДРЯДЧИК» оставляет за собой право приостановить работы, с увеличением сроков окончания работ пропорционально сроку задержки предоставления материалов для проведения работ.

4.2.3. Обеспечить организацию и согласование земляных работ в рамках полевых археологических изысканий, в том числе с пользователем или владельцем земельного участка и обеспечить доступ к месту проведения археологических полевых работ.

4.2.4. Обеспечить своевременную приемку выполненных работ.

4.2.5. Оплатить работы по настоящему договору, принятые в соответствии с его условиями.

V. Ответственность сторон

5.1. За нарушение договорных обязательств стороны несут ответственность согласно закону.

5.2. Споры по настоящему договору разрешаются в порядке, установленном законодательством.

VI. Прочие условия

6.1. Неотъемлемой частью Договора являются: Приложение № 1 (Техническое задание), Приложение № 2 (Протокол согласования договорной цены).

VII. Срок действия и юридические адреса сторон

7.1. Срок действия договора с даты подписания договора до «21» декабря 2023 г.

_____ В.Д. Март-оол

_____ П.Б. Амзараков

VIII. Адреса и реквизиты сторон

«ПОДРЯДЧИК»
Государственное бюджетное научно-исследовательское и образовательное учреждение «Тувинский институт гуманитарных и прикладных социально-экономических исследований при Правительстве Республики Тыва»
(ТИГПИ л/с 20126Ч76610)
ИНН 1701010520/КПП 170101001
Адрес: Республика Тыва, город Кызыл, улица Кочетова, дом 4
buh.tigpi@mail.ru
Лицевой счет – 20126Ч76610
Казначейский счет – 03224643930000001200
Расчетный счет - 40102810945370000080
ОТДЕЛЕНИЕ-НБ РЕСПУБЛИКА ТЫВА БАНКА РОССИИ//УФК по РЕСПУБЛИКЕ ТЫВА, г. Кызыл
БИК 019304100
ОКВЭД 72.20
ОКАТО 93401000000
ОКПО 02099221
ОКОГУ 23280
ОКОПФ 72 ОКТМО 93701000
ОКФС 13
ОГРН 1021700516364

«СУБПОДРЯДЧИК»:
ООО «НПО «АИКЭ»
Юридический адрес: 655156, Республика Хакасия, г. Черногорск, р.п. Пригорск, 6Б, оф.15
ИНН 1903026900 / КПП 190301001
ОГРН 1171901002701
Банковские реквизиты:
АО «Тинькофф Банк»
р/с 40702810710000153502
к/с 30101810145250000974
БИК 044525974
Тел.: 8 (3902) 39-79-09
e-mail: mail@arxeo.ru

«ПОДРЯДЧИК»:
Директор
ГБНИиОУ «ТИГПИ»

_____ Март-оол В.Д.
М.П.

«СУБПОДРЯДЧИК»:
Директор
ООО «НПО «АИКЭ»

_____ Амзараков П.Б.
М.П.

_____ В.Д. Март-оол

_____ П.Б. Амзараков

Приложение № 1
к договору субподряда № СП-ГИКЭЗУ-10-23
от «02» октября 2023г.

«Утверждаю»
Директор
ГБНИиОУ «ТИГПИ»

_____ В.Д. Март-оол
М.П.

«Согласовано»
Директор
ООО «НПО «АИКЭ»

_____ П.Б. Амзараков
М.П.

ТЕХНИЧЕСКОЕ ЗАДАНИЕ

Проведение археологических полевых изысканий на земельном участке, подлежащем хозяйственному освоению по объекту: «Проект комплексной застройки территории мкр. Преображенский в пгт. Каа-Хем Кызылского кожууна Республики Тыва с наружными инженерными сетями. Водозабор с сетями водопровода» в Кызылском районе Республики Тыва.

Подрядчик: ГБНИиОУ «ТИГПИ».

Субподрядчик: ООО «НПО «АИКЭ».

Основание для выполнения археологических исследований: Закон РФ от 25.06.02 № 73 ФЗ «Об объектах культурного наследия (памятниках истории и культуры) народов Российской Федерации»;

Цель: Проведение археологических полевых изысканий на земельном участке, подлежащем хозяйственному освоению по объекту: «Проект комплексной застройки территории мкр. Преображенский в пгт. Каа-Хем Кызылского кожууна Республики Тыва с наружными инженерными сетями. Водозабор с сетями водопровода» в Кызылском районе Республики Тыва.

Расположение объекта: Кызылский район Республики Тыва.

Площадь/линейная длина объектов: общая площадь объекта 34 га., протяженность наружной сети водоснабжения – 4891 м.

Задачи[1]**:**

1. Подготовка экспедиции, получение рабочей документации, получение разрешения «Открытый лист», выезд экспедиции (сентябрь-октябрь 2023 г.).
2. Проведение визуального натурного обследования участков (площадь объекта 49,8 га.) (октябрь-ноябрь 2023 г.).
3. Проведение шурфовочных работ с целью выявления объектов культурного (археологического) наследия (общее количество археологических шурфов: не менее 34, общей площадью не менее 68 кв. м.) (октябрь-ноябрь 2023 г.).

Сроки работ:

С даты подписания договора до 21.12.2023 г.

Объем археологических раскрытий:

Не менее 68 кв. м.

[1] Задачи выполняются в процессе работы не последовательно, а параллельно.

_____ В.Д. Март-оол _____ П.Б. Амзараков

1. Содержание работ, объёмы и перечень основных мероприятий.

1.1. Подготовительный этап

1.1.1. Получение технического задания и рабочей документации.

1.1.2. Подача заявки в Министерство Культуры РФ и получение Открытого листа на право проведения археологических исследований.

1.1.3. Закупка необходимого оборудования и материалов.

1.1.4. Проезд к месту работы

2. Рекогносцировочные работы по выявлению объектов культурного (археологического) наследия.

2.1. Проведение визуального обследования территории, со сбором подъемного материала, изучением микрорельефа местности.

2.2. Проведение рекогносцировочных раскопок общей площадью не менее 68 кв. м., привязка шурфов в геодезической системе WGS-84 с применением системы глобального геопозиционирования GPS.

2.3. Ведение полевой документации в соответствии с требованиями Положения об Открытых листах Отдела полевых исследований Института археологии Российской академии наук (ОПИ ИА РАН).

3. Требования к качеству выполняемых работ.

ООО «НПО «АИКЭ», организующее археологические исследования и государственную историко-культурную экспертизу, несет ответственность за финансовую отчетность, качество и объём выполнения полевых работ и за своевременность представления и качество отчётности о выполненных работах.

_____ В.Д. Март-оол

_____ П.Б. Амзараков

МИНИСТЕРСТВО КУЛЬТУРЫ РОССИЙСКОЙ ФЕДЕРАЦИИ

ПРИКАЗ

от 04 февраля 2021 г. Москва № 142

Об аттестации экспертов по проведению государственной историко-культурной экспертизы

В соответствии с Федеральным законом от 25 июня 2002 г. № 73-ФЗ «Об объектах культурного наследия (памятниках истории и культуры) народов Российской Федерации», пунктом 9 Положения о государственной историко-культурной экспертизе, утвержденного постановлением Правительства Российской Федерации от 15 июля 2009 г. № 569, Положением о порядке аттестации экспертов по проведению государственной историко-культурной экспертизы, утвержденным приказом Минкультуры России от 26 августа 2010 г. № 563 (в редакции приказа Минкультуры России от 17 октября 2011 г. № 1003), руководствуясь Положением об аттестационной комиссии Минкультуры России, утвержденным приказом Минкультуры России от 29 декабря 2011 г. № 1276, протоколами заседания аттестационной комиссии Министерства культуры Российской Федерации по аттестации экспертов по проведению государственной историко-культурной экспертизы от 25 января 2021 г., от 26 января 2021 г., п р и к а з ы в а ю:

1. Аттестовать экспертов по проведению государственной историко-культурной экспертизы согласно приложению к настоящему приказу.

2. Департаменту государственной охраны культурного наследия (Р.А.Рыбало) обеспечить размещение информации об аттестованных экспертах на официальном сайте Минкультуры России в сети Интернет.

3. Контроль за исполнением настоящего приказа оставляю за собой.

Первый заместитель Министра



С.Г.Обрывалин

Приложение

Утверждено приказом
Министерства культуры
Российской Федерации

от «04» февраля 2021 г.
№ 142

Аттестованные эксперты по проведению
государственной историко-культурной экспертизы

№ п/п	Фамилия, имя, отчество соискателя	Решение о присвоении статуса аттестованного эксперта:
1.	Бубнов Владимир Иванович	- проектная документация на проведение работ по сохранению объектов культурного наследия.
2.	Воробьев Сергей Анатольевич	- выявленные объекты культурного наследия в целях обоснования целесообразности включения данных объектов в реестр; - документы, обосновывающие включение объектов культурного наследия в реестр; - документы, обосновывающие исключение объектов культурного наследия из реестра; - документация или разделы документации, обосновывающие меры по обеспечению сохранности объекта культурного наследия, включенного в реестр, выявленного объекта культурного наследия либо объекта, обладающего признаками объекта культурного наследия, при проведении земляных, мелиоративных, хозяйственных работ, указанных в статье 30 Федерального закона от 25.06.2002 № 73-ФЗ «Об объектах культурного наследия (памятниках истории и культуры) народов Российской Федерации» (далее – Федеральный закон) работ по использованию лесов и иных работ в границах территории объекта культурного наследия либо на земельном участке, непосредственно связанном с земельным участком в границах территории объекта культурного наследия;

		- земли, подлежащие воздействию земляных, строительных, мелиоративных, хозяйственных работ, предусмотренных статьей 25 Лесного кодекса Российской Федерации работ по использованию лесов (за исключением работ, указанных в пунктах 3, 4 и 7 части 1 статьи 25 Лесного кодекса Российской Федерации) и иных работ, в случае, если указанные земли расположены в границах территорий, утвержденных в соответствии с пунктом 34.2 пункта 1 статьи 9 Федерального закона; - документация, за исключением научных отчетов о выполненных археологических полевых работах, содержащая результаты исследований, в соответствии с которыми определяется наличие или отсутствие объектов, обладающих признаками объекта культурного наследия, на земельных участках, подлежащих воздействию земляных, строительных, мелиоративных, хозяйственных работ, указанных в статье 30 Федерального закона работ по использованию лесов и иных работ.
3.	Амзараков Петр Борисович	- выявленные объекты культурного наследия в целях обоснования целесообразности включения данных объектов в реестр; - документы, обосновывающие включение объектов культурного наследия в реестр; - земли, подлежащие воздействию земляных, строительных, мелиоративных, хозяйственных работ, предусмотренных статьей 25 Лесного кодекса Российской Федерации работ по использованию лесов (за исключением работ, указанных в пунктах 3, 4 и 7 части 1 статьи 25 Лесного кодекса Российской Федерации) и иных работ, в случае, если указанные земли расположены в границах территорий, утвержденных в соответствии с пунктом 34.2 пункта 1 статьи 9 Федерального закона; - документация или разделы документации, обосновывающие меры по обеспечению сохранности объекта культурного наследия, включенного в реестр, выявленного объекта культурного наследия либо объекта, обладающего признаками объекта культурного наследия, при проведении земляных, мелиоративных, хозяйственных работ, указанных в статье 30 Федерального закона работ по использованию лесов и иных работ в границах территории объекта культурного наследия либо

		на земельном участке, непосредственно связанном с земельным участком в границах территории объекта культурного наследия; - документация, за исключением научных отчетов о выполненных археологических полевых работах, содержащая результаты исследований, в соответствии с которыми определяется наличие или отсутствие объектов, обладающих признаками объекта культурного наследия, на земельных участках, подлежащих воздействию земляных, строительных, мелиоративных, хозяйственных работ, указанных в статье 30 Федерального закона работ по использованию лесов и иных работ.
4.	Ковалева Ольга Витальевна	- выявленные объекты культурного наследия в целях обоснования целесообразности включения данных объектов в реестр; - документы, обосновывающие включение объектов культурного наследия в реестр; - земли, подлежащие воздействию земляных, строительных, мелиоративных, хозяйственных работ, предусмотренных статьей 25 Лесного кодекса Российской Федерации работ по использованию лесов (за исключением работ, указанных в пунктах 3, 4 и 7 части 1 статьи 25 Лесного кодекса Российской Федерации) и иных работ, в случае, если указанные земли расположены в границах территорий, утвержденных в соответствии с пунктом 34.2 пункта 1 статьи 9 Федерального закона; - документация, за исключением научных отчетов о выполненных археологических полевых работах, содержащая результаты исследований, в соответствии с которыми определяется наличие или отсутствие объектов, обладающих признаками объекта культурного наследия, на земельных участках, подлежащих воздействию земляных, строительных, мелиоративных, хозяйственных работ, указанных в статье 30 Федерального закона работ по использованию лесов и иных работ.
5.	Лебедев Александр Иванович	- выявленные объекты культурного наследия в целях обоснования целесообразности включения данных объектов в реестр; - документы, обосновывающие включение объектов культурного наследия в реестр;

		- документы, обосновывающие изменение категории историко-культурного значения объекта культурного наследия; - документы, обосновывающие отнесение объекта культурного наследия к историко-культурным заповедникам, особо ценным объектам культурного наследия народов Российской Федерации либо объектам всемирного культурного и природного наследия.
6.	Мишанина Елена Владимировна	- документы, обосновывающие исключение объектов культурного наследия из реестра; - документация или разделы документации, обосновывающие меры по обеспечению сохранности объекта культурного наследия, включенного в реестр, выявленного объекта культурного наследия либо объекта, обладающего признаками объекта культурного наследия, при проведении земляных, мелиоративных, хозяйственных работ, указанных в статье 30 Федерального закона работ по использованию лесов и иных работ в границах территории объекта культурного наследия либо на земельном участке, непосредственно связанном с земельным участком в границах территории объекта культурного наследия.
7.	Абдулгужин Дим Иделович	- документы, обосновывающие изменение категории историко-культурного значения объекта культурного наследия; - документы, обосновывающие исключение объектов культурного наследия из реестра.
8.	Гайнуллин Данир Ахмадеевич	- выявленные объекты культурного наследия в целях обоснования целесообразности включения данных объектов в реестр; - документы, обосновывающие включение объектов культурного наследия в реестр; - документы, обосновывающие отнесение объекта культурного наследия к историко-культурным заповедникам, особо ценным объектам культурного наследия народов Российской Федерации либо объектам всемирного культурного и природного наследия.
9.	Скрынникова Елена Владимировна	- выявленные объекты культурного наследия в целях обоснования целесообразности включения данных объектов в реестр; - документы, обосновывающие включение объектов культурного наследия в реестр.

10.	Хорликов Алексей Петрович	- выявленные объекты культурного наследия в целях обоснования целесообразности включения данных объектов в реестр; - документы, обосновывающие включение объектов культурного наследия в реестр; - документы, обосновывающие изменение категории историко-культурного значения объекта культурного наследия; - документы, обосновывающие исключение объектов культурного наследия из реестра.
11.	Брагина Елена Анатольевна	- выявленные объекты культурного наследия в целях обоснования целесообразности включения данных объектов в реестр; - документы, обосновывающие включение объектов культурного наследия в реестр; - документы, обосновывающие отнесение объекта культурного наследия к историко-культурным заповедникам, особо ценным объектам культурного наследия народов Российской Федерации либо объектам всемирного культурного и природного наследия; - проектная документация на проведение работ по сохранению объектов культурного наследия; - документация или разделы документации, обосновывающие меры по обеспечению сохранности объекта культурного наследия, включенного в реестр, выявленного объекта культурного наследия либо объекта, обладающего признаками объекта культурного наследия, при проведении земляных, мелиоративных, хозяйственных работ, указанных в статье 30 Федерального закона работ по использованию лесов и иных работ в границах территории объекта культурного наследия либо на земельном участке, непосредственно связанном с земельным участком в границах территории объекта культурного наследия.
12.	Вержбицкая Марина Владимировна	- проекты зон охраны объекта культурного наследия.
13.	Возняк Екатерина Рюриковна	- документация или разделы документации, обосновывающие меры по обеспечению сохранности объекта культурного наследия, включенного в реестр, выявленного объекта культурного наследия либо объекта, обладающего признаками объекта

		культурного наследия, при проведении земляных, мелиоративных, хозяйственных работ, указанных в статье 30 Федерального закона работ по использованию лесов и иных работ в границах территории объекта культурного наследия либо на земельном участке, непосредственно связанном с земельным участком в границах территории объекта культурного наследия; - проектная документация на проведение работ по сохранению объектов культурного наследия.
14.	Воробьева Елена Валерьевна	- выявленные объекты культурного наследия в целях обоснования целесообразности включения данных объектов в реестр; - документы, обосновывающие включение объектов культурного наследия в реестр; - проектная документация на проведение работ по сохранению объектов культурного наследия; - документация или разделы документации, обосновывающие меры по обеспечению сохранности объекта культурного наследия, включенного в реестр, выявленного объекта культурного наследия либо объекта, обладающего признаками объекта культурного наследия, при проведении земляных, мелиоративных, хозяйственных работ, указанных в статье 30 Федерального закона работ по использованию лесов и иных работ в границах территории объекта культурного наследия либо на земельном участке, непосредственно связанном с земельным участком в границах территории объекта культурного наследия; - проекты зон охраны объекта культурного наследия; - документация, обосновывающая границы защитной зоны объекта культурного наследия.
15.	Гевель Екатерина Васильевна	- выявленные объекты культурного наследия в целях обоснования целесообразности включения данных объектов в реестр; - документы, обосновывающие включение объектов культурного наследия в реестр; - документы, обосновывающие изменение категории историко-культурного значения объекта культурного наследия; - документы, обосновывающие отнесение объекта культурного наследия к историко-культурным заповедникам, особо ценным объектам культурного

		наследия народов Российской Федерации либо объектам всемирного культурного и природного наследия; - проектная документация на проведение работ по сохранению объектов культурного наследия; - проекты зон охраны объекта культурного наследия; - документация, обосновывающая границы защитной зоны объекта культурного наследия.
16.	Горлова Людмила Константиновна	- документы, обосновывающие изменение категории историко-культурного значения объекта культурного наследия; - проектная документация на проведение работ по сохранению объектов культурного наследия; - документация или разделы документации, обосновывающие меры по обеспечению сохранности объекта культурного наследия, включенного в реестр, выявленного объекта культурного наследия либо объекта, обладающего признаками объекта культурного наследия, при проведении земляных, мелиоративных, хозяйственных работ, указанных в статье 30 Федерального закона работ по использованию лесов и иных работ в границах территории объекта культурного наследия либо на земельном участке, непосредственно связанном с земельным участком в границах территории объекта культурного наследия.
17.	Губин Ян Владимирович	- проекты зон охраны объекта культурного наследия; - документация, обосновывающая границы защитной зоны объекта культурного наследия.
18.	Демин Борис Олегович	- выявленные объекты культурного наследия в целях обоснования целесообразности включения данных объектов в реестр; - документы, обосновывающие включение объектов культурного наследия в реестр; - документы, обосновывающие исключение объектов культурного наследия из реестра; - документы, обосновывающие изменение категории историко-культурного значения объекта культурного наследия; - документы, обосновывающие отнесение объекта культурного наследия к историко-культурным заповедникам, особо ценным объектам культурного наследия народов Российской Федерации либо

		объектам всемирного культурного и природного наследия; - проектная документация на проведение работ по сохранению объектов культурного наследия; - документация или разделы документации, обосновывающие меры по обеспечению сохранности объекта культурного наследия, включенного в реестр, выявленного объекта культурного наследия либо объекта, обладающего признаками объекта культурного наследия, при проведении земляных, мелиоративных, хозяйственных работ, указанных в статье 30 Федерального закона работ по использованию лесов и иных работ в границах территории объекта культурного наследия либо на земельном участке, непосредственно связанном с земельным участком в границах территории объекта культурного наследия.
19.	Дубинин Иван Витальевич	- документы, обосновывающие исключение объектов культурного наследия из реестра; - документы, обосновывающие изменение категории историко-культурного значения объекта культурного наследия; - проекты зон охраны объекта культурного наследия; - документация, обосновывающая границы защитной зоны объекта культурного наследия.
20.	Жомин Владислав Юрьевич	- выявленные объекты культурного наследия в целях обоснования целесообразности включения данных объектов в реестр; - документы, обосновывающие включение объектов культурного наследия в реестр; - документы, обосновывающие исключение объектов культурного наследия из реестра; - документы, обосновывающие изменение категории историко-культурного значения объекта культурного наследия; - проектная документация на проведение работ по сохранению объектов культурного наследия; - проекты зон охраны объекта культурного наследия.
21.	Забуга Юрий Иванович	- выявленные объекты культурного наследия в целях обоснования целесообразности включения данных объектов в реестр; - документы, обосновывающие включение объектов культурного наследия в реестр;

		- документы, обосновывающие исключение объектов культурного наследия из реестра; - документы, обосновывающие изменение категории историко-культурного значения объекта культурного наследия; - проектная документация на проведение работ по сохранению объектов культурного наследия; - документация или разделы документации, обосновывающие меры по обеспечению сохранности объекта культурного наследия, включенного в реестр, выявленного объекта культурного наследия либо объекта, обладающего признаками объекта культурного наследия, при проведении земляных, мелиоративных, хозяйственных работ, указанных в статье 30 Федерального закона работ по использованию лесов и иных работ в границах территории объекта культурного наследия либо на земельном участке, непосредственно связанном с земельным участком в границах территории объекта культурного наследия.
22.	Завьялова Надежда Иосифовна	- выявленные объекты культурного наследия в целях обоснования целесообразности включения данных объектов в реестр; - документы, обосновывающие включение объектов культурного наследия в реестр; - документы, обосновывающие изменение категории историко-культурного значения объекта культурного наследия; - документы, обосновывающие отнесение объекта культурного наследия к историко-культурным заповедникам, особо ценным объектам культурного наследия народов Российской Федерации либо объектам всемирного культурного и природного наследия; - проекты зон охраны объекта культурного наследия.
23.	Каменева Татьяна Ефимовна	- выявленные объекты культурного наследия в целях обоснования целесообразности включения данных объектов в реестр; - документы, обосновывающие включение объектов культурного наследия в реестр; - документы, обосновывающие исключение объектов культурного наследия из реестра;

		- документы, обосновывающие изменение категории историко-культурного значения объекта культурного наследия; - документы, обосновывающие отнесение объекта культурного наследия к историко-культурным заповедникам, особо ценным объектам культурного наследия народов Российской Федерации либо объектам всемирного культурного и природного наследия; - проектная документация на проведение работ по сохранению объектов культурного наследия; - документация или разделы документации, обосновывающие меры по обеспечению сохранности объекта культурного наследия, включенного в реестр, выявленного объекта культурного наследия либо объекта, обладающего признаками объекта культурного наследия, при проведении земляных, мелиоративных, хозяйственных работ, указанных в статье 30 Федерального закона работ по использованию лесов и иных работ в границах территории объекта культурного наследия либо на земельном участке, непосредственно связанном с земельным участком в границах территории объекта культурного наследия; - проекты зон охраны объекта культурного наследия.
24.	Копылова Елена Ивановна	- выявленные объекты культурного наследия в целях обоснования целесообразности включения данных объектов в реестр; - документы, обосновывающие включение объектов культурного наследия в реестр; - документы, обосновывающие изменение категории историко-культурного значения объекта культурного наследия; - документы, обосновывающие отнесение объекта культурного наследия к историко-культурным заповедникам, особо ценным объектам культурного наследия народов Российской Федерации либо объектам всемирного культурного и природного наследия; - проектная документация на проведение работ по сохранению объектов культурного наследия; - документация или разделы документации, обосновывающие меры по обеспечению сохранности объекта культурного наследия, включенного в реестр,

		выявленного объекта культурного наследия либо объекта, обладающего признаками объекта культурного наследия, при проведении земляных, мелиоративных, хозяйственных работ, указанных в статье 30 Федерального закона работ по использованию лесов и иных работ в границах территории объекта культурного наследия либо на земельном участке, непосредственно связанном с земельным участком в границах территории объекта культурного наследия.
25.	Петросян Меружан Варанцович	- выявленные объекты культурного наследия в целях обоснования целесообразности включения данных объектов в реестр; - документы, обосновывающие включение объектов культурного наследия в реестр; - документы, обосновывающие исключение объектов культурного наследия из реестра; - документы, обосновывающие изменение категории историко-культурного значения объекта культурного наследия; - проектная документация на проведение работ по сохранению объектов культурного наследия; - документация, обосновывающая границы защитной зоны объекта культурного наследия; - проекты зон охраны объекта культурного наследия.
26.	Пуришева Елена Владимировна	- выявленные объекты культурного наследия в целях обоснования целесообразности включения данных объектов в реестр; - документы, обосновывающие включение объектов культурного наследия в реестр; - документы, обосновывающие изменение категории историко-культурного значения объекта культурного наследия; - документы, обосновывающие отнесение объекта культурного наследия к историко-культурным заповедникам, особо ценным объектам культурного наследия народов Российской Федерации либо объектам всемирного культурного и природного наследия; - проектная документация на проведение работ по сохранению объектов культурного наследия; - документация или разделы документации, обосновывающие меры по обеспечению сохранности объекта культурного наследия, включенного в реестр,

		выявленного объекта культурного наследия либо объекта, обладающего признаками объекта культурного наследия, при проведении земляных, мелиоративных, хозяйственных работ, указанных в статье 30 Федерального закона работ по использованию лесов и иных работ в границах территории объекта культурного наследия либо на земельном участке, непосредственно связанном с земельным участком в границах территории объекта культурного наследия; - проекты зон охраны объекта культурного наследия; - документация, обосновывающая границы защитной зоны объекта культурного наследия.
27.	Романьков Игорь Владимирович	- выявленные объекты культурного наследия в целях обоснования целесообразности включения данных объектов в реестр; - документы, обосновывающие включение объектов культурного наследия в реестр; - проектная документация на проведение работ по сохранению объектов культурного наследия.
28.	Рудницкий Дмитрий Владимирович	- документация или разделы документации, обосновывающие меры по обеспечению сохранности объекта культурного наследия, включенного в реестр, выявленного объекта культурного наследия либо объекта, обладающего признаками объекта культурного наследия, при проведении земляных, мелиоративных, хозяйственных работ, указанных в статье 30 Федерального закона работ по использованию лесов и иных работ в границах территории объекта культурного наследия либо на земельном участке, непосредственно связанном с земельным участком в границах территории объекта культурного наследия; - проектная документация на проведение работ по сохранению объектов культурного наследия.
29.	Соснин Виктор Александрович	- выявленные объекты культурного наследия в целях обоснования целесообразности включения данных объектов в реестр; - документы, обосновывающие включение объектов культурного наследия в реестр; - документы, обосновывающие исключение объектов культурного наследия из реестра;

		- документы, обосновывающие изменение категории историко-культурного значения объекта культурного наследия; - проектная документация на проведение работ по сохранению объектов культурного наследия; - проекты зон охраны объекта культурного наследия.
30.	Тулупов Владислав Николаевич	- выявленные объекты культурного наследия в целях обоснования целесообразности включения данных объектов в реестр; - документы, обосновывающие включение объектов культурного наследия в реестр.
31.	Федосеева Елена Михайловна	- выявленные объекты культурного наследия в целях обоснования целесообразности включения данных объектов в реестр; - документы, обосновывающие включение объектов культурного наследия в реестр; - документы, обосновывающие исключение объектов культурного наследия из реестра; - проекты зон охраны объекта культурного наследия.
32.	Хливнюк Александр Витальевич	- выявленные объекты культурного наследия в целях обоснования целесообразности включения данных объектов в реестр; - документы, обосновывающие включение объектов культурного наследия в реестр; - документы, обосновывающие исключение объектов культурного наследия из реестра; - документы, обосновывающие изменение категории историко-культурного значения объекта культурного наследия; - проекты зон охраны объекта культурного наследия; - документация, обосновывающая границы защитной зоны объекта культурного наследия.
33.	Чукреев Владимир Александрович	- документация или разделы документации, обосновывающие меры по обеспечению сохранности объекта культурного наследия, включенного в реестр, выявленного объекта культурного наследия либо объекта, обладающего признаками объекта культурного наследия, при проведении земляных, мелиоративных, хозяйственных работ, указанных в статье 30 Федерального закона работ по использованию лесов и иных работ в границах территории объекта культурного наследия либо

		на земельном участке, непосредственно связанном с земельным участком в границах территории объекта культурного наследия; - проектная документация на проведение работ по сохранению объектов культурного наследия.
34.	Шаповалова Светлана Леонидовна	- выявленные объекты культурного наследия в целях обоснования целесообразности включения данных объектов в реестр; - документы, обосновывающие включение объектов культурного наследия в реестр; - документы, обосновывающие исключение объектов культурного наследия из реестра; - проектная документация на проведение работ по сохранению объектов культурного наследия; - документация или разделы документации, обосновывающие меры по обеспечению сохранности объекта культурного наследия, включенного в реестр, выявленного объекта культурного наследия либо объекта, обладающего признаками объекта культурного наследия, при проведении земляных, мелиоративных, хозяйственных работ, указанных в статье 30 Федерального закона работ по использованию лесов и иных работ в границах территории объекта культурного наследия либо на земельном участке, непосредственно связанном с земельным участком в границах территории объекта культурного наследия; - проекты зон охраны объекта культурного наследия.
35.	Шеренкова Вера Николаевна	- выявленные объекты культурного наследия в целях обоснования целесообразности включения данных объектов в реестр; - документы, обосновывающие включение объектов культурного наследия в реестр; - документы, обосновывающие изменение категории историко-культурного значения объекта культурного наследия; - проекты зон охраны объекта культурного наследия; - документация, обосновывающая границы защитной зоны объекта культурного наследия.

МИНИСТЕРСТВО КУЛЬТУРЫ
РОССИЙСКОЙ ФЕДЕРАЦИИ

ПРИКАЗ

от 17 сентября 2021 г. Москва № 1537

Об аттестации экспертов по проведению государственной историко-культурной экспертизы

В соответствии с Федеральным законом от 25 июня 2002 г. № 73-ФЗ «Об объектах культурного наследия (памятниках истории и культуры) народов Российской Федерации», пунктом 9 Положения о государственной историко-культурной экспертизе, утвержденного постановлением Правительства Российской Федерации от 15 июля 2009 г. № 569, Положением о порядке аттестации экспертов по проведению государственной историко-культурной экспертизы, утвержденным приказом Минкультуры России от 26 августа 2010 г. № 563 (в редакции приказа Минкультуры России от 17 октября 2011 г. № 1003), руководствуясь Положением об аттестационной комиссии Минкультуры России, утвержденным приказом Минкультуры России от 29 декабря 2011 г. № 1276, протоколом заседания аттестационной комиссии Министерства культуры Российской Федерации по аттестации экспертов по проведению государственной историко-культурной экспертизы от 03 сентября 2021 г., п р и к а з ы в а ю:

1. Аттестовать экспертов по проведению государственной историко-культурной экспертизы согласно приложению к настоящему приказу.

2. Департаменту государственной охраны культурного наследия (Р.А.Рыбало) обеспечить размещение информации об аттестованных экспертах на официальном сайте Минкультуры России в сети Интернет.

3. Контроль за исполнением настоящего приказа оставляю за собой.

Первый заместитель Министра С.Г.Обрывалин

МИНИСТЕРСТВО КУЛЬТУРЫ РОССИЙСКОЙ ФЕДЕРАЦИИ
ДЕПАРТАМЕНТ УПРАВЛЕНИЯ
отдел делопроизводства и архива

Приложение
к приказу Министерства культуры
Российской Федерации
от «17» сентября 2021 г.
№ 1537

Аттестованные эксперты по проведению
государственной историко-культурной экспертизы

№ п/п	Фамилия, имя, отчество соискателя	Решение о присвоении статуса аттестованного эксперта:
1.	Аврутов Юрий Иосифович	- выявленные объекты культурного наследия в целях обоснования целесообразности включения данных объектов в реестр; - документы, обосновывающие включение объектов культурного наследия в реестр; - документы, обосновывающие исключение объектов культурного наследия из реестра; - документы, обосновывающие изменение категории историко-культурного значения объекта культурного наследия; - документы, обосновывающие отнесение объекта культурного наследия к историко-культурным заповедникам, особо ценным объектам культурного наследия народов Российской Федерации либо объектам всемирного культурного и природного наследия; - проектная документация на проведение работ по сохранению объектов культурного наследия; - документация или разделы документации, обосновывающие меры по обеспечению сохранности объекта культурного наследия, включенного в реестр, выявленного объекта культурного наследия либо объекта, обладающего признаками объекта культурного наследия, при проведении земляных, мелиоративных, хозяйственных работ, указанных в статье 30 Федерального закона работ по использованию лесов и иных работ в границах территории объекта культурного наследия либо на земельном участке, непосредственно связанном с земельным участком в границах территории объекта культурного наследия;

		- проекты зон охраны объекта культурного наследия.
2.	Агафонова Ирина Святославовна	- выявленные объекты культурного наследия в целях обоснования целесообразности включения данных объектов в реестр; - документы, обосновывающие включение объектов культурного наследия в реестр; - документы, обосновывающие исключение объектов культурного наследия из реестра; - документы, обосновывающие изменение категории историко-культурного значения объекта культурного наследия; - документы, обосновывающие отнесение объекта культурного наследия к историко-культурным заповедникам, особо ценным объектам культурного наследия народов Российской Федерации либо объектам всемирного культурного и природного наследия; - проектная документация на проведение работ по сохранению объектов культурного наследия; - документация или разделы документации, обосновывающие меры по обеспечению сохранности объекта культурного наследия, включенного в реестр, выявленного объекта культурного наследия либо объекта, обладающего признаками объекта культурного наследия, при проведении земляных, мелиоративных, хозяйственных работ, указанных в статье 30 Федерального закона работ по использованию лесов и иных работ в границах территории объекта культурного наследия либо на земельном участке, непосредственно связанном с земельным участком в границах территории объекта культурного наследия; - проекты зон охраны объекта культурного наследия; - документация, обосновывающая границы защитной зоны объекта культурного наследия.
3.	Востроknутова Ольга Юрьевна	- проектная документация на проведение работ по сохранению объектов культурного наследия; - документация или разделы документации, обосновывающие меры по обеспечению сохранности объекта культурного наследия, включенного в реестр, выявленного объекта культурного наследия либо объекта, обладающего признаками объекта культурного наследия, при проведении земляных,

		мелиоративных, хозяйственных работ, указанных в статье 30 Федерального закона работ по использованию лесов и иных работ в границах территории объекта культурного наследия либо на земельном участке, непосредственно связанном с земельным участком в границах территории объекта культурного наследия.
4.	Грачев Максим Александрович	- выявленные объекты культурного наследия в целях обоснования целесообразности включения данных объектов в реестр; - документы, обосновывающие включение объектов культурного наследия в реестр; - земли, подлежащие воздействию земляных, строительных, мелиоративных, хозяйственных работ, предусмотренных статьей 25 Лесного кодекса Российской Федерации работ по использованию лесов (за исключением работ, указанных в пунктах 3, 4 и 7 части 1 статьи 25 Лесного кодекса Российской Федерации) и иных работ, в случае, если указанные земли расположены в границах территорий, утвержденных в соответствии с пунктом 34.2 пункта 1 статьи 9 Федерального закона; - документация или разделы документации, обосновывающие меры по обеспечению сохранности объекта культурного наследия, включенного в реестр, выявленного объекта культурного наследия либо объекта, обладающего признаками объекта культурного наследия, при проведении земляных, мелиоративных, хозяйственных работ, указанных в статье 30 Федерального закона работ по использованию лесов и иных работ в границах территории объекта культурного наследия либо на земельном участке, непосредственно связанном с земельным участком в границах территории объекта культурного наследия; - документация, за исключением научных отчетов о выполненных археологических полевых работах, содержащая результаты исследований, в соответствии с которыми определяется наличие или отсутствие объектов, обладающих признаками объекта культурного наследия, на земельных участках, подлежащих воздействию земляных, строительных, мелиоративных, хозяйственных работ, указанных в статье 30 Федерального закона работ по использованию лесов и иных работ.

5.	Губайдуллин Айрат Маратович	- документы, обосновывающие включение объектов культурного наследия в реестр; - земли, подлежащие воздействию земляных, строительных, мелиоративных, хозяйственных работ, предусмотренных статьей 25 Лесного кодекса Российской Федерации работ по использованию лесов (за исключением работ, указанных в пунктах 3, 4 и 7 части 1 статьи 25 Лесного кодекса Российской Федерации) и иных работ, в случае, если указанные земли расположены в границах территорий, утвержденных в соответствии с пунктом 34.2 пункта 1 статьи 9 Федерального закона; - документация или разделы документации, обосновывающие меры по обеспечению сохранности объекта культурного наследия, включенного в реестр, выявленного объекта культурного наследия либо объекта, обладающего признаками объекта культурного наследия, при проведении земляных, мелиоративных, хозяйственных работ, указанных в статье 30 Федерального закона работ по использованию лесов и иных работ в границах территории объекта культурного наследия либо на земельном участке, непосредственно связанном с земельным участком в границах территории объекта культурного наследия; - документация, за исключением научных отчетов о выполненных археологических полевых работах, содержащая результаты исследований, в соответствии с которыми определяется наличие или отсутствие объектов, обладающих признаками объекта культурного наследия, на земельных участках, подлежащих воздействию земляных, строительных, мелиоративных, хозяйственных работ, указанных в статье 30 Федерального закона работ по использованию лесов и иных работ.
6.	Гусейнова Ирина Петровна	- выявленные объекты культурного наследия в целях обоснования целесообразности включения данных объектов в реестр; - документы, обосновывающие включение объектов культурного наследия в реестр; - документы, обосновывающие исключение объектов культурного наследия из реестра; - документы, обосновывающие изменение категории историко-культурного значения объекта культурного наследия;

		- проектная документация на проведение работ по сохранению объектов культурного наследия; - документация или разделы документации, обосновывающие меры по обеспечению сохранности объекта культурного наследия, включенного в реестр, выявленного объекта культурного наследия либо объекта, обладающего признаками объекта культурного наследия, при проведении земляных, мелиоративных, хозяйственных работ, указанных в статье 30 Федерального закона работ по использованию лесов и иных работ в границах территории объекта культурного наследия либо на земельном участке, непосредственно связанном с земельным участком в границах территории объекта культурного наследия; - проекты зон охраны объекта культурного наследия.
7.	Демин Олег Борисович	- выявленные объекты культурного наследия в целях обоснования целесообразности включения данных объектов в реестр; - документы, обосновывающие включение объектов культурного наследия в реестр; - проектная документация на проведение работ по сохранению объектов культурного наследия.
8.	Дмитров Александр Валентинович	- проектная документация на проведение работ по сохранению объектов культурного наследия.
9.	Евгеньев Андрей Александрович	- земли, подлежащие воздействию земляных, строительных, мелиоративных, хозяйственных работ, предусмотренных статьей 25 Лесного кодекса Российской Федерации работ по использованию лесов (за исключением работ, указанных в пунктах 3, 4 и 7 части 1 статьи 25 Лесного кодекса Российской Федерации) и иных работ, в случае, если указанные земли расположены в границах территорий, утвержденных в соответствии с пунктом 34.2 пункта 1 статьи 9 Федерального закона; - документация, за исключением научных отчетов о выполненных археологических полевых работах, содержащая результаты исследований, в соответствии с которыми определяется наличие или отсутствие объектов, обладающих признаками объекта культурного наследия, на земельных участках, подлежащих воздействию земляных, строительных, мелиоративных, хозяйственных работ, указанных в

		статье 30 Федерального закона работ по использованию лесов и иных работ.
10.	Зыль Елена Петровна	- выявленные объекты культурного наследия в целях обоснования целесообразности включения данных объектов в реестр; - документы, обосновывающие включение объектов культурного наследия в реестр; - документы, обосновывающие исключение объектов культурного наследия из реестра; - документы, обосновывающие изменение категории историко-культурного значения объекта культурного наследия; - проектная документация на проведение работ по сохранению объектов культурного наследия; - документация или разделы документации, обосновывающие меры по обеспечению сохранности объекта культурного наследия, включенного в реестр, выявленного объекта культурного наследия либо объекта, обладающего признаками объекта культурного наследия, при проведении земляных, мелиоративных, хозяйственных работ, указанных в 30 Федерального закона работ по использованию лесов и иных работ в границах территории объекта культурного наследия либо на земельном участке, непосредственно связанном с земельным участком в границах территории объекта культурного наследия.
11.	Конышева Евгения Владимировна	- выявленные объекты культурного наследия в целях обоснования целесообразности включения данных объектов в реестр; - документы, обосновывающие включение объектов культурного наследия в реестр; - документы, обосновывающие исключение объектов культурного наследия из реестра; - документы, обосновывающие изменение категории историко-культурного значения объекта культурного наследия.
12.	Куваева Юлия Петровна	- выявленные объекты культурного наследия в целях обоснования целесообразности включения данных объектов в реестр; - документы, обосновывающие включение объектов культурного наследия в реестр; - документы, обосновывающие изменение категории историко-культурного значения объекта культурного наследия;

		- проектная документация на проведение работ по сохранению объектов культурного наследия; - документация или разделы документации, обосновывающие меры по обеспечению сохранности объекта культурного наследия, включенного в реестр, выявленного объекта культурного наследия либо объекта, обладающего признаками объекта культурного наследия, при проведении земляных, мелиоративных, хозяйственных работ, указанных в статье 30 Федерального закона работ по использованию лесов и иных работ в границах территории объекта культурного наследия либо на земельном участке, непосредственно связанном с земельным участком в границах территории объекта культурного наследия.
13.	Лазаретов Игорь Павлович	- выявленные объекты культурного наследия в целях обоснования целесообразности включения данных объектов в реестр; - документы, обосновывающие включение объектов культурного наследия в реестр; - документы, обосновывающие исключение объектов культурного наследия из реестра; - земли, подлежащие воздействию земляных, строительных, мелиоративных, хозяйственных работ, предусмотренных статьей 25 Лесного кодекса Российской Федерации работ по использованию лесов (за исключением работ, указанных в пунктах 3, 4 и 7 части 1 статьи 25 Лесного кодекса Российской Федерации) и иных работ, в случае, если указанные земли расположены в границах территорий, утвержденных в соответствии с пунктом 34.2 пункта 1 статьи 9 Федерального закона; - документация или разделы документации, обосновывающие меры по обеспечению сохранности объекта культурного наследия, включенного в реестр, выявленного объекта культурного наследия либо объекта, обладающего признаками объекта культурного наследия, при проведении земляных, мелиоративных, хозяйственных работ, указанных в статье 30 Федерального закона работ по использованию лесов и иных работ в границах территории объекта культурного наследия либо на земельном участке, непосредственно связанном с земельным участком в границах территории объекта культурного наследия;

		- документация, за исключением научных отчетов о выполненных археологических полевых работах, содержащая результаты исследований, в соответствии с которыми определяется наличие или отсутствие объектов, обладающих признаками объекта культурного наследия, на земельных участках, подлежащих воздействию земляных, строительных, мелиоративных, хозяйственных работ, указанных в статье 30 Федерального закона работ по использованию лесов и иных работ.
14.	Лапшин Андрей Сергеевич	- выявленные объекты культурного наследия в целях обоснования целесообразности включения данных объектов в реестр; - документы, обосновывающие включение объектов культурного наследия в реестр; - земли, подлежащие воздействию земляных, строительных, мелиоративных, хозяйственных работ, предусмотренных статьей 25 Лесного кодекса Российской Федерации работ по использованию лесов (за исключением работ, указанных в пунктах 3, 4 и 7 части 1 статьи 25 Лесного кодекса Российской Федерации) и иных работ, в случае, если указанные земли расположены в границах территорий, утвержденных в соответствии с пунктом 34.2 пункта 1 статьи 9 Федерального закона; - документация, за исключением научных отчетов о выполненных археологических полевых работах, содержащая результаты исследований, в соответствии с которыми определяется наличие или отсутствие объектов, обладающих признаками объекта культурного наследия, на земельных участках, подлежащих воздействию земляных, строительных, мелиоративных, хозяйственных работ, указанных в статье 30 Федерального закона работ по использованию лесов и иных работ.
15.	Малихова Наталья Геннадьевна	- проектная документация на проведение работ по сохранению объектов культурного наследия; - документация или разделы документации, обосновывающие меры по обеспечению сохранности объекта культурного наследия, включенного в реестр, выявленного объекта культурного наследия либо объекта, обладающего признаками объекта культурного наследия, при проведении земляных, мелиоративных, хозяйственных работ, указанных в статье 30 Федерального закона работ по

		использованию лесов и иных работ в границах территории объекта культурного наследия либо на земельном участке, непосредственно связанном с земельным участком в границах территории объекта культурного наследия.
16.	Маслова Елена Константиновна	- выявленные объекты культурного наследия в целях обоснования целесообразности включения данных объектов в реестр; - документы, обосновывающие включение объектов культурного наследия в реестр.
17.	Новосельцев Александр Васильевич	- выявленные объекты культурного наследия в целях обоснования целесообразности включения данных объектов в реестр; - документы, обосновывающие включение объектов культурного наследия в реестр; - документы, обосновывающие исключение объектов культурного наследия из реестра; - документы, обосновывающие изменение категории историко-культурного значения объекта культурного наследия; - проектная документация на проведение работ по сохранению объектов культурного наследия; - проекты зон охраны объекта культурного наследия.
18.	Орембо Леонарда Антоновна	- выявленные объекты культурного наследия в целях обоснования целесообразности включения данных объектов в реестр; - документы, обосновывающие включение объектов культурного наследия в реестр; - документы, обосновывающие изменение категории историко-культурного значения объекта культурного наследия; - документы, обосновывающие отнесение объекта культурного наследия к историко-культурным заповедникам, особо ценным объектам культурного наследия народов Российской Федерации либо объектам всемирного культурного и природного наследия; - проектная документация на проведение работ по сохранению объектов культурного наследия; - документация или разделы документации, обосновывающие меры по обеспечению сохранности объекта культурного наследия, включенного в реестр, выявленного объекта культурного наследия либо объекта, обладающего признаками объекта

		культурного наследия, при проведении земляных, мелиоративных, хозяйственных работ, указанных в статье 30 Федерального закона работ по использованию лесов и иных работ в границах территории объекта культурного наследия либо на земельном участке, непосредственно связанном с земельным участком в границах территории объекта культурного наследия; - проекты зон охраны объекта культурного наследия; - документация, обосновывающая границы защитной зоны объекта культурного наследия.
19.	Охотников Виктор Алексеевич	- проектная документация на проведение работ по сохранению объектов культурного наследия.
20.	Пташинский Андрей Валентинович	- выявленные объекты культурного наследия в целях обоснования целесообразности включения данных объектов в реестр; - документы, обосновывающие включение объектов культурного наследия в реестр; - документы, обосновывающие исключение объектов культурного наследия из реестра; - земли, подлежащие воздействию земляных, строительных, мелиоративных, хозяйственных работ, предусмотренных статьей 25 Лесного кодекса Российской Федерации работ по использованию лесов (за исключением работ, указанных в пунктах 3, 4 и 7 части 1 статьи 25 Лесного кодекса Российской Федерации) и иных работ, в случае, если указанные земли расположены в границах территорий, утвержденных в соответствии с пунктом 34.2 пункта 1 статьи 9 Федерального закона от 25.06.2002 № 73-ФЗ «Об объектах культурного наследия (памятниках истории и культуры) народов Российской Федерации» (далее – Федеральный закон); - документация, за исключением научных отчетов о выполненных археологических полевых работах, содержащая результаты исследований, в соответствии с которыми определяется наличие или отсутствие объектов, обладающих признаками объекта культурного наследия, на земельных участках, подлежащих воздействию земляных, строительных, мелиоративных, хозяйственных работ, указанных в статье 30 Федерального закона работ по использованию лесов и иных работ.

21.	Сенцова Лидия Андреевна	- выявленные объекты культурного наследия в целях обоснования целесообразности включения данных объектов в реестр; - документы, обосновывающие включение объектов культурного наследия в реестр.
22.	Симкина Слава Абрамовна	- выявленные объекты культурного наследия в целях обоснования целесообразности включения данных объектов в реестр; - документы, обосновывающие включение объектов культурного наследия в реестр; - документы, обосновывающие исключение объектов культурного наследия из реестра; - документы, обосновывающие изменение категории историко-культурного значения объекта культурного наследия; - документы, обосновывающие отнесение объекта культурного наследия к историко-культурным заповедникам, особо ценным объектам культурного наследия народов Российской Федерации либо объектам всемирного культурного и природного наследия; - проектная документация на проведение работ по сохранению объектов культурного наследия.
23.	Ситдиков Айрат Габитович	- выявленные объекты культурного наследия в целях обоснования целесообразности включения данных объектов в реестр; - документы, обосновывающие включение объектов культурного наследия в реестр; - земли, подлежащие воздействию земляных, строительных, мелиоративных, хозяйственных работ, предусмотренных статьей 25 Лесного кодекса Российской Федерации работ по использованию лесов (за исключением работ, указанных в пунктах 3, 4 и 7 части 1 статьи 25 Лесного кодекса Российской Федерации) и иных работ, в случае, если указанные земли расположены в границах территорий, утвержденных в соответствии с пунктом 34.2 пункта 1 статьи 9 Федерального закона; - документация или разделы документации, обосновывающие меры по обеспечению сохранности объекта культурного наследия, включенного в реестр, выявленного объекта культурного наследия либо объекта, обладающего признаками объекта культурного наследия, при проведении земляных, мелиоративных, хозяйственных работ, указанных в

		статье 30 Федерального закона работ по использованию лесов и иных работ в границах территории объекта культурного наследия либо на земельном участке, непосредственно связанном с земельным участком в границах территории объекта культурного наследия; - документация, за исключением научных отчетов о выполненных археологических полевых работах, содержащая результаты исследований, в соответствии с которыми определяется наличие или отсутствие объектов, обладающих признаками объекта культурного наследия, на земельных участках, подлежащих воздействию земляных, строительных, мелиоративных, хозяйственных работ, указанных в статье 30 Федерального закона работ по использованию лесов и иных работ.
24.	Смольянинов Роман Викторович	- выявленные объекты культурного наследия в целях обоснования целесообразности включения данных объектов в реестр; - документы, обосновывающие включение объектов культурного наследия в реестр; - земли, подлежащие воздействию земляных, строительных, мелиоративных, хозяйственных работ, предусмотренных статьей 25 Лесного кодекса Российской Федерации работ по использованию лесов (за исключением работ, указанных в пунктах 3, 4 и 7 части 1 статьи 25 Лесного кодекса Российской Федерации) и иных работ, в случае, если указанные земли расположены в границах территорий, утвержденных в соответствии с пунктом 34.2 пункта 1 статьи 9 Федерального закона; - документация или разделы документации, обосновывающие меры по обеспечению сохранности объекта культурного наследия, включенного в реестр, выявленного объекта культурного наследия либо объекта, обладающего признаками объекта культурного наследия, при проведении земляных, мелиоративных, хозяйственных работ, указанных в статье 30 Федерального закона работ по использованию лесов и иных работ в границах территории объекта культурного наследия либо на земельном участке, непосредственно связанном с земельным участком в границах территории объекта культурного наследия;

		- документация, за исключением научных отчетов о выполненных археологических полевых работах, содержащая результаты исследований, в соответствии с которыми определяется наличие или отсутствие объектов, обладающих признаками объекта культурного наследия, на земельных участках, подлежащих воздействию земляных, строительных, мелиоративных, хозяйственных работ, указанных в статье 30 Федерального закона работ по использованию лесов и иных работ.
25.	Ткачев Александр Александрович	- выявленные объекты культурного наследия в целях обоснования целесообразности включения данных объектов в реестр; - документы, обосновывающие включение объектов культурного наследия в реестр; - документы, обосновывающие исключение объектов культурного наследия из реестра; - земли, подлежащие воздействию земляных, строительных, мелиоративных, хозяйственных работ, предусмотренных статьей 25 Лесного кодекса Российской Федерации работ по использованию лесов (за исключением работ, указанных в пунктах 3, 4 и 7 части 1 статьи 25 Лесного кодекса Российской Федерации) и иных работ, в случае, если указанные земли расположены в границах территорий, утвержденных в соответствии с пунктом 34.2 пункта 1 статьи 9 Федерального закона; - документация или разделы документации, обосновывающие меры по обеспечению сохранности объекта культурного наследия, включенного в реестр, выявленного объекта культурного наследия либо объекта, обладающего признаками объекта культурного наследия, при проведении земляных, мелиоративных, хозяйственных работ, указанных в статье 30 Федерального закона работ по использованию лесов и иных работ в границах территории объекта культурного наследия либо на земельном участке, непосредственно связанном с земельным участком в границах территории объекта культурного наследия; - документация, за исключением научных отчетов о выполненных археологических полевых работах, содержащая результаты исследований, в соответствии с которыми определяется наличие или отсутствие объектов, обладающих признаками объекта

		культурного наследия, на земельных участках, подлежащих воздействию земляных, строительных, мелиоративных, хозяйственных работ, указанных в статье 30 Федерального закона работ по использованию лесов и иных работ.
26.	Траскунов Лев Аронович	- выявленные объекты культурного наследия в целях обоснования целесообразности включения данных объектов в реестр; - документы, обосновывающие включение объектов культурного наследия в реестр; - документы, обосновывающие исключение объектов культурного наследия из реестра; - документы, обосновывающие изменение категории историко-культурного значения объекта культурного наследия; - документы, обосновывающие отнесение объекта культурного наследия к историко-культурным заповедникам, особо ценным объектам культурного наследия народов Российской Федерации либо объектам всемирного культурного и природного наследия; - проектная документация на проведение работ по сохранению объектов культурного наследия; - документация или разделы документации, обосновывающие меры по обеспечению сохранности объекта культурного наследия, включенного в реестр, выявленного объекта культурного наследия либо объекта, обладающего признаками объекта культурного наследия, при проведении земляных, мелиоративных, хозяйственных работ, указанных в статье 30 Федерального закона работ по использованию лесов и иных работ в границах территории объекта культурного наследия либо на земельном участке, непосредственно связанном с земельным участком в границах территории объекта культурного наследия; - проекты зон охраны объекта культурного наследия; - документация, обосновывающая границы защитной зоны объекта культурного наследия.
27.	Трушковский Владимир Эдуардович	- выявленные объекты культурного наследия в целях обоснования целесообразности включения данных объектов в реестр; - документы, обосновывающие включение объектов культурного наследия в реестр;

		- документы, обосновывающие исключение объектов культурного наследия из реестра; - документы, обосновывающие изменение категории историко-культурного значения объекта культурного наследия; - документы, обосновывающие отнесение объекта культурного наследия к историко-культурным заповедникам, особо ценным объектам культурного наследия народов Российской Федерации либо объектам всемирного культурного и природного наследия; - проектная документация на проведение работ по сохранению объектов культурного наследия; - документация или разделы документации, обосновывающие меры по обеспечению сохранности объекта культурного наследия, включенного в реестр, выявленного объекта культурного наследия либо объекта, обладающего признаками объекта культурного наследия, при проведении земляных, мелиоративных, хозяйственных работ, указанных в статье 30 Федерального закона работ по использованию лесов и иных работ в границах территории объекта культурного наследия либо на земельном участке, непосредственно связанном с земельным участком в границах территории объекта культурного наследия; - проекты зон охраны объекта культурного наследия.
28.	Тудоси Людмила Георгиевна	- выявленные объекты культурного наследия в целях обоснования целесообразности включения данных объектов в реестр; - документы, обосновывающие включение объектов культурного наследия в реестр; - проекты зон охраны объекта культурного наследия; - документация, обосновывающая границы защитной зоны объекта культурного наследия.
29.	Тупалов Иван Владимирович	- выявленные объекты культурного наследия в целях обоснования целесообразности включения данных объектов в реестр; - документы, обосновывающие включение объектов культурного наследия в реестр; - документы, обосновывающие исключение объектов культурного наследия из реестра;

		- земли, подлежащие воздействию земляных, строительных, мелиоративных, хозяйственных работ, предусмотренных статьей 25 Лесного кодекса Российской Федерации работ по использованию лесов (за исключением работ, указанных в пунктах 3, 4 и 7 части 1 статьи 25 Лесного кодекса Российской Федерации) и иных работ, в случае, если указанные земли расположены в границах территорий, утвержденных в соответствии с пунктом 34.2 пункта 1 статьи 9 Федерального закона; - документация или разделы документации, обосновывающие меры по обеспечению сохранности объекта культурного наследия, включенного в реестр, выявленного объекта культурного наследия либо объекта, обладающего признаками объекта культурного наследия, при проведении земляных, мелиоративных, хозяйственных работ, указанных в статье 30 Федерального закона работ по использованию лесов и иных работ в границах территории объекта культурного наследия либо на земельном участке, непосредственно связанном с земельным участком в границах территории объекта культурного наследия; - документация, за исключением научных отчетов о выполненных археологических полевых работах, содержащая результаты исследований, в соответствии с которыми определяется наличие или отсутствие объектов, обладающих признаками объекта культурного наследия, на земельных участках, подлежащих воздействию земляных, строительных, мелиоративных, хозяйственных работ, указанных в статье 30 Федерального закона работ по использованию лесов и иных работ.
30.	Яблоков Антон Глебович	- выявленные объекты культурного наследия в целях обоснования целесообразности включения данных объектов в реестр; - документы, обосновывающие включение объектов культурного наследия в реестр; - документация, за исключением научных отчетов о выполненных археологических полевых работах, содержащая результаты исследований, в соответствии с которыми определяется наличие или отсутствие объектов, обладающих признаками объекта культурного наследия, на земельных участках, подлежащих воздействию земляных, строительных,

		мелиоративных, хозяйственных работ, указанных в статье 30 Федерального закона работ по использованию лесов и иных работ.
31.	Ярош Владимир Борисович	- выявленные объекты культурного наследия в целях обоснования целесообразности включения данных объектов в реестр; - документы, обосновывающие включение объектов культурного наследия в реестр; - документы, обосновывающие исключение объектов культурного наследия из реестра; - документы, обосновывающие изменение категории историко-культурного значения объекта культурного наследия; - проектная документация на проведение работ по сохранению объектов культурного наследия; - документация или разделы документации, обосновывающие меры по обеспечению сохранности объекта культурного наследия, включенного в реестр, выявленного объекта культурного наследия либо объекта, обладающего признаками объекта культурного наследия, при проведении земляных, мелиоративных, хозяйственных работ, указанных в статье 30 Федерального закона работ по использованию лесов и иных работ в границах территории объекта культурного наследия либо на земельном участке, непосредственно связанном с земельным участком в границах территории объекта культурного наследия; - проекты зон охраны объекта культурного наследия; - документация, обосновывающая границы защитной зоны объекта культурного наследия.

МИНИСТЕРСТВО КУЛЬТУРЫ
РОССИЙСКОЙ ФЕДЕРАЦИИ

ПРИКАЗ

от 9 ноября 2021 г. Москва № 1809


Об аттестации экспертов по проведению государственной историко-культурной экспертизы

В соответствии с Федеральным законом от 25 июня 2002 г. № 73-ФЗ «Об объектах культурного наследия (памятниках истории и культуры) народов Российской Федерации», пунктом 9 Положения о государственной историко-культурной экспертизе, утвержденного постановлением Правительства Российской Федерации от 15 июля 2009 г. № 569, Положением о порядке аттестации экспертов по проведению государственной историко-культурной экспертизы, утвержденным приказом Минкультуры России от 26 августа 2010 г. № 563 (в редакции приказа Минкультуры России от 17 октября 2011 г. № 1003), руководствуясь Положением об аттестационной комиссии Минкультуры России, утвержденным приказом Минкультуры России от 29 декабря 2011 г. № 1276, протоколами заседания аттестационной комиссии Министерства культуры Российской Федерации по аттестации экспертов по проведению государственной историко-культурной экспертизы от 26 октября 2021 г., от 27 октября 2021 г., п р и к а з ы в а ю:

1. Аттестовать экспертов по проведению государственной историко-культурной экспертизы согласно приложению к настоящему приказу.

2. Департаменту государственной охраны культурного наследия (Р.А.Рыбало) обеспечить размещение информации об аттестованных экспертах на официальном сайте Минкультуры России в сети Интернет.

3. Контроль за исполнением настоящего приказа оставляю за собой.

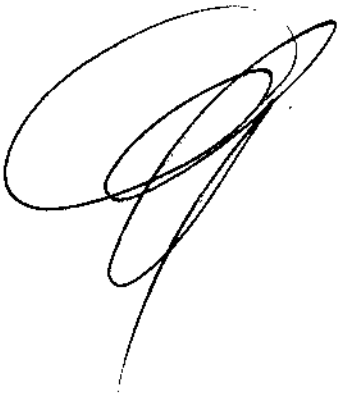Первый заместитель Министра  С.Г.Обрывалин

Приложение
к приказу Министерства культуры
Российской Федерации
от «9» ноября 2021 г.
№ 1809

Аттестованные эксперты по проведению
государственной историко-культурной экспертизы

№ п / п	Фамилия, имя, отчество соискателя	Решение о присвоении статуса аттестованного эксперта:
1.	Барашев Михаил Анатольевич	- выявленные объекты культурного наследия в целях обоснования целесообразности включения данных объектов в реестр. - документы, обосновывающие включение объектов культурного наследия в реестр; - документы, обосновывающие изменение категории историко-культурного значения объекта культурного наследия.
2.	Васютин Олег Иванович	- выявленные объекты культурного наследия в целях обоснования целесообразности включения данных объектов в реестр. - документы, обосновывающие включение объектов культурного наследия в реестр; - проектная документация на проведение работ по сохранению объектов культурного наследия; документация или разделы документации, обосновывающие меры по обеспечению сохранности объекта культурного наследия, включенного в реестр, выявленного объекта культурного наследия либо объекта, обладающего признаками объекта культурного наследия, при проведении земляных, мелиоративных, хозяйственных работ, указанных в статье 30 Федерального закона от 25.06.2002 № 73-ФЗ «Об объектах культурного наследия (памятниках истории и культуры) народов Российской Федерации» (далее – Федеральный закон) работ по использованию лесов и иных работ в границах территории объекта культурного наследия либо на земельном участке, непосредственно связанном с земельным участком в границах территории объекта культурного наследия.

3.	Визгалов Георгий Петрович	- выявленные объекты культурного наследия в целях обоснования целесообразности включения данных объектов в реестр; - документы, обосновывающие включение объектов культурного наследия в реестр; - документы, обосновывающие исключение объектов культурного наследия из реестра; - земли, подлежащие воздействию земляных, строительных, мелиоративных, хозяйственных работ, предусмотренных статьей 25 Лесного кодекса Российской Федерации работ по использованию лесов (за исключением работ, указанных в пунктах 3, 4 и 7 части 1 статьи 25 Лесного кодекса Российской Федерации) и иных работ, в случае, если указанные земли расположены в границах территорий, утвержденных в соответствии с пунктом 34.2 пункта 1 статьи 9 Федерального закона; - документация или разделы документации, обосновывающие меры по обеспечению сохранности объекта культурного наследия, включенного в реестр, выявленного объекта культурного наследия либо объекта, обладающего признаками объекта культурного наследия, при проведении земляных, мелиоративных, хозяйственных работ, указанных в статье 30 Федерального закона работ по использованию лесов и иных работ в границах территории объекта культурного наследия либо на земельном участке, непосредственно связанном с земельным участком в границах территории объекта культурного наследия; - документация, за исключением научных отчетов о выполненных археологических полевых работах, содержащая результаты исследований, в соответствии с которыми определяется наличие или отсутствие объектов, обладающих признаками объекта культурного наследия, на земельных участках, подлежащих воздействию земляных, строительных, мелиоративных, хозяйственных работ, указанных в статье 30 Федерального закона работ по использованию лесов и иных работ.
4.	Генинг Владимир Владимирович	- документация, за исключением научных отчетов о выполненных археологических полевых работах, содержащая результаты исследований, в соответствии с которыми определяется наличие или отсутствие объектов, обладающих признаками объекта культурного наследия, на земельных участках, подлежащих

		воздействию земляных, строительных, мелиоративных, хозяйственных работ, указанных в статье 30 Федерального закона работ по использованию лесов и иных работ; - документация или разделы документации, обосновывающие меры по обеспечению сохранности объекта культурного наследия, включенного в реестр, выявленного объекта культурного наследия либо объекта, обладающего признаками объекта культурного наследия, при проведении земляных, мелиоративных, хозяйственных работ, указанных в статье 30 Федерального закона работ по использованию лесов и иных работ в границах территории объекта культурного наследия либо на земельном участке, непосредственно связанном с земельным участком в границах территории объекта культурного наследия.
5.	Гусев Андрей Васильевич	- земли, подлежащие воздействию земляных, строительных, мелиоративных, хозяйственных работ, предусмотренных статьей 25 Лесного кодекса Российской Федерации работ по использованию лесов (за исключением работ, указанных в пунктах 3, 4 и 7 части 1 статьи 25 Лесного кодекса Российской Федерации) и иных работ, в случае, если указанные земли расположены в границах территорий, утвержденных в соответствии с пунктом 34.2 пункта 1 статьи 9 Федерального закона; - документация или разделы документации, обосновывающие меры по обеспечению сохранности объекта культурного наследия, включенного в реестр, выявленного объекта культурного наследия либо объекта, обладающего признаками объекта культурного наследия, при проведении земляных, мелиоративных, хозяйственных работ, указанных в статье 30 Федерального закона работ по использованию лесов и иных работ в границах территории объекта культурного наследия либо на земельном участке, непосредственно связанном с земельным участком в границах территории объекта культурного наследия; - документация, за исключением научных отчетов о выполненных археологических полевых работах, содержащая результаты исследований, в соответствии с которыми определяется наличие или отсутствие объектов, обладающих признаками объекта культурного наследия, на земельных участках, подлежащих воздействию земляных, строительных, мелиоративных,

		хозяйственных работ, указанных в статье 30 Федерального закона работ по использованию лесов и иных работ.
6.	Двоеглазова Татьяна Петровна	- выявленные объекты культурного наследия в целях обоснования целесообразности включения данных объектов в реестр; - документы, обосновывающие включение объектов культурного наследия в реестр; - проектная документация на проведение работ по сохранению объектов культурного наследия.
7.	Зеленеев Юрий Анатольевич	- земли, подлежащие воздействию земляных, строительных, мелиоративных, хозяйственных работ, предусмотренных статьей 25 Лесного кодекса Российской Федерации работ по использованию лесов (за исключением работ, указанных в пунктах 3, 4 и 7 части 1 статьи 25 Лесного кодекса Российской Федерации) и иных работ, в случае, если указанные земли расположены в границах территорий, утвержденных в соответствии с пунктом 34.2 пункта 1 статьи 9 Федерального закона; - документация или разделы документации, обосновывающие меры по обеспечению сохранности объекта культурного наследия, включенного в реестр, выявленного объекта культурного наследия либо объекта, обладающего признаками объекта культурного наследия, при проведении земляных, мелиоративных, хозяйственных работ, указанных в статье 30 Федерального закона работ по использованию лесов и иных работ в границах территории объекта культурного наследия либо на земельном участке, непосредственно связанном с земельным участком в границах территории объекта культурного наследия; - документация, за исключением научных отчетов о выполненных археологических полевых работах, содержащая результаты исследований, в соответствии с которыми определяется наличие или отсутствие объектов, обладающих признаками объекта культурного наследия, на земельных участках, подлежащих воздействию земляных, строительных, мелиоративных, хозяйственных работ, указанных в статье 30 Федерального закона работ по использованию лесов и иных работ.
8.	Зинько Виктор Николаевич	- выявленные объекты культурного наследия в целях обоснования целесообразности включения данных объектов в реестр;

		- документы, обосновывающие включение объектов культурного наследия в реестр; - документы, обосновывающие исключение объектов культурного наследия из реестра; - земли, подлежащие воздействию земляных, строительных, мелиоративных, хозяйственных работ, предусмотренных статьей 25 Лесного кодекса Российской Федерации работ по использованию лесов (за исключением работ, указанных в пунктах 3, 4 и 7 части 1 статьи 25 Лесного кодекса Российской Федерации) и иных работ, в случае, если указанные земли расположены в границах территорий, утвержденных в соответствии с пунктом 34.2 пункта 1 статьи 9 Федерального закона; - документация или разделы документации, обосновывающие меры по обеспечению сохранности объекта культурного наследия, включенного в реестр, выявленного объекта культурного наследия либо объекта, обладающего признаками объекта культурного наследия, при проведении земляных, мелиоративных, хозяйственных работ, указанных в статье 30 Федерального закона работ по использованию лесов и иных работ в границах территории объекта культурного наследия либо на земельном участке, непосредственно связанном с земельным участком в границах территории объекта культурного наследия; - документация, за исключением научных отчетов о выполненных археологических полевых работах, содержащая результаты исследований, в соответствии с которыми определяется наличие или отсутствие объектов, обладающих признаками объекта культурного наследия, на земельных участках, подлежащих воздействию земляных, строительных, мелиоративных, хозяйственных работ, указанных в статье 30 Федерального закона работ по использованию лесов и иных работ.
9.	Истомин Константин Эдуардович	- выявленные объекты культурного наследия в целях обоснования целесообразности включения данных объектов в реестр; - документы, обосновывающие включение объектов культурного наследия в реестр; - земли, подлежащие воздействию земляных, строительных, мелиоративных, хозяйственных работ, предусмотренных статьей 25 Лесного кодекса Российской Федерации работ по использованию лесов

		(за исключением работ, указанных в пунктах 3, 4 и 7 части 1 статьи 25 Лесного кодекса Российской Федерации) и иных работ, в случае, если указанные земли расположены в границах территорий, утвержденных в соответствии с пунктом 34.2 пункта 1 статьи 9 Федерального закона; - документация или разделы документации, обосновывающие меры по обеспечению сохранности объекта культурного наследия, включенного в реестр, выявленного объекта культурного наследия либо объекта, обладающего признаками объекта культурного наследия, при проведении земляных, мелиоративных, хозяйственных работ, указанных в статье 30 Федерального закона работ по использованию лесов и иных работ в границах территории объекта культурного наследия либо на земельном участке, непосредственно связанном с земельным участком в границах территории объекта культурного наследия; - документация, за исключением научных отчетов о выполненных археологических полевых работах, содержащая результаты исследований, в соответствии с которыми определяется наличие или отсутствие объектов, обладающих признаками объекта культурного наследия, на земельных участках, подлежащих воздействию земляных, строительных, мелиоративных, хозяйственных работ, указанных в статье 30 Федерального закона работ по использованию лесов и иных работ.
10.	Ициксон Сергей Меерович	- выявленные объекты культурного наследия в целях обоснования целесообразности включения данных объектов в реестр; - документы, обосновывающие включение объектов культурного наследия в реестр; - документы, обосновывающие исключение объектов культурного наследия из реестра; - документы, обосновывающие изменение категории историко-культурного значения объекта культурного наследия; - проектная документация на проведение работ по сохранению объектов культурного наследия; - документация или разделы документации, обосновывающие меры по обеспечению сохранности объекта культурного наследия, включенного в реестр, выявленного объекта культурного наследия либо объекта, обладающего признаками объекта культурного

		наследия, при проведении земляных, мелиоративных, хозяйственных работ, указанных в статье 30 Федерального закона работ по использованию лесов и иных работ в границах территории объекта культурного наследия либо на земельном участке, непосредственно связанном с земельным участком в границах территории объекта культурного наследия; - проекты зон охраны объекта культурного наследия; - документация, обосновывающая границы защитной зоны объекта культурного наследия.
11.	Каравашкин Валерий Анатольевич	- выявленные объекты культурного наследия в целях обоснования целесообразности включения данных объектов в реестр; - документы, обосновывающие включение объектов культурного наследия в реестр; - документы, обосновывающие изменение категории историко-культурного значения объекта культурного наследия; - проектная документация на проведение работ по сохранению объектов культурного наследия; - проекты зон охраны объекта культурного наследия.
12.	Кардаш Олег Викторович	- выявленные объекты культурного наследия в целях обоснования целесообразности включения данных объектов в реестр; - документы, обосновывающие включение объектов культурного наследия в реестр; - документы, обосновывающие исключение объектов культурного наследия из реестра; - земли, подлежащие воздействию земляных, строительных, мелиоративных, хозяйственных работ, предусмотренных статьей 25 Лесного кодекса Российской Федерации работ по использованию лесов (за исключением работ, указанных в пунктах 3, 4 и 7 части 1 статьи 25 Лесного кодекса Российской Федерации) и иных работ, в случае, если указанные земли расположены в границах территорий, утвержденных в соответствии с пунктом 34.2 пункта 1 статьи 9 Федерального закона; - документация или разделы документации, обосновывающие меры по обеспечению сохранности объекта культурного наследия, включенного в реестр, выявленного объекта культурного наследия либо объекта, обладающего признаками объекта культурного

		наследия, при проведении земляных, мелиоративных, хозяйственных работ, указанных в статье 30 Федерального закона работ по использованию лесов и иных работ в границах территории объекта культурного наследия либо на земельном участке, непосредственно связанном с земельным участком в границах территории объекта культурного наследия; - документация, за исключением научных отчетов о выполненных археологических полевых работах, содержащая результаты исследований, в соответствии с которыми определяется наличие или отсутствие объектов, обладающих признаками объекта культурного наследия, на земельных участках, подлежащих воздействию земляных, строительных, мелиоративных, хозяйственных работ, указанных в статье 30 Федерального закона работ по использованию лесов и иных работ.
13.	Кобякова Зоя Петровна	- выявленные объекты культурного наследия в целях обоснования целесообразности включения данных объектов в реестр.
14.	Кондакова Елена Викторовна	- выявленные объекты культурного наследия в целях обоснования целесообразности включения данных объектов в реестр; - документы, обосновывающие включение объектов культурного наследия в реестр; - документы, обосновывающие изменение категории историко-культурного значения объекта культурного наследия; - проектная документация на проведение работ по сохранению объектов культурного наследия.
15.	Корусенко Михаил Андреевич	- выявленные объекты культурного наследия в целях обоснования целесообразности включения данных объектов в реестр; - документы, обосновывающие включение объектов культурного наследия в реестр; - земли, подлежащие воздействию земляных, строительных, мелиоративных, хозяйственных работ, предусмотренных статьей 25 Лесного кодекса Российской Федерации работ по использованию лесов (за исключением работ, указанных в пунктах 3, 4 и 7 части 1 статьи 25 Лесного кодекса Российской Федерации) и иных работ, в случае, если указанные земли расположены в границах территорий, утвержденных в соответствии с пунктом 34.2 пункта 1 статьи 9 Федерального закона;

		- документация или разделы документации, обосновывающие меры по обеспечению сохранности объекта культурного наследия, включенного в реестр, выявленного объекта культурного наследия либо объекта, обладающего признаками объекта культурного наследия, при проведении земляных, мелиоративных, хозяйственных работ, указанных в статье 30 Федерального закона работ по использованию лесов и иных работ в границах территории объекта культурного наследия либо на земельном участке, непосредственно связанном с земельным участком в границах территории объекта культурного наследия; - документация, за исключением научных отчетов о выполненных археологических полевых работах, содержащая результаты исследований, в соответствии с которыми определяется наличие или отсутствие объектов, обладающих признаками объекта культурного наследия, на земельных участках, подлежащих воздействию земляных, строительных, мелиоративных, хозяйственных работ, указанных в статье 30 Федерального закона работ по использованию лесов и иных работ.
16.	Маслова Елена Константиновна	- проекты зон охраны объекта культурного наследия.
17.	Матвеев Борис Михайлович	- выявленные объекты культурного наследия в целях обоснования целесообразности включения данных объектов в реестр; - документы, обосновывающие включение объектов культурного наследия в реестр; - документы, обосновывающие исключение объектов культурного наследия из реестра; - документы, обосновывающие изменение категории историко-культурного значения объекта культурного наследия.
18.	Михайлова Елена Робертовна	- выявленные объекты культурного наследия в целях обоснования целесообразности включения данных объектов в реестр; - земли, подлежащие воздействию земляных, строительных, мелиоративных, хозяйственных работ, предусмотренных статьей 25 Лесного кодекса Российской Федерации работ по использованию лесов (за исключением работ, указанных в пунктах 3, 4 и 7 части 1 статьи 25 Лесного кодекса Российской Федерации) и иных работ, в случае, если указанные земли расположены в границах территорий,

		утвержденных в соответствии с пунктом 34.2 пункта 1 статьи 9 Федерального закона; - документация или разделы документации, обосновывающие меры по обеспечению сохранности объекта культурного наследия, включенного в реестр, выявленного объекта культурного наследия либо объекта, обладающего признаками объекта культурного наследия, при проведении земляных, мелиоративных, хозяйственных работ, указанных в статье 30 Федерального закона работ по использованию лесов и иных работ в границах территории объекта культурного наследия либо на земельном участке, непосредственно связанном с земельным участком в границах территории объекта культурного наследия; - документация, за исключением научных отчетов о выполненных археологических полевых работах, содержащая результаты исследований, в соответствии с которыми определяется наличие или отсутствие объектов, обладающих признаками объекта культурного наследия, на земельных участках, подлежащих воздействию земляных, строительных, мелиоративных, хозяйственных работ, указанных в статье 30 Федерального закона работ по использованию лесов и иных работ.
19.	Мишанина Елена Владимировна	- выявленные объекты культурного наследия в целях обоснования целесообразности включения данных объектов в реестр; - документы, обосновывающие включение объектов культурного наследия в реестр; - земли, подлежащие воздействию земляных, строительных, мелиоративных, хозяйственных работ, предусмотренных статьей 25 Лесного кодекса Российской Федерации работ по использованию лесов (за исключением работ, указанных в пунктах 3, 4 и 7 части 1 статьи 25 Лесного кодекса Российской Федерации) и иных работ, в случае, если указанные земли расположены в границах территорий, утвержденных в соответствии с пунктом 34.2 пункта 1 статьи 9 Федерального закона; - документация, за исключением научных отчетов о выполненных археологических полевых работах, содержащая результаты исследований, в соответствии с которыми определяется наличие или отсутствие объектов, обладающих признаками объекта культурного наследия, на земельных участках, подлежащих

		воздействию земляных, строительных, мелиоративных, хозяйственных работ, указанных в статье 30 Федерального закона работ по использованию лесов и иных работ.
20.	Обутов Иван Петрович	- выявленные объекты культурного наследия в целях обоснования целесообразности включения данных объектов в реестр.
21.	Перевозчикова Светлана Александровна	- выявленные объекты культурного наследия в целях обоснования целесообразности включения данных объектов в реестр; - документы, обосновывающие включение объектов культурного наследия в реестр; - земли, подлежащие воздействию земляных, строительных, мелиоративных, хозяйственных работ, предусмотренных статьей 25 Лесного кодекса Российской Федерации работ по использованию лесов (за исключением работ, указанных в пунктах 3, 4 и 7 части 1 статьи 25 Лесного кодекса Российской Федерации) и иных работ, в случае, если указанные земли расположены в границах территорий, утвержденных в соответствии с пунктом 34.2 пункта 1 статьи 9 Федерального закона; - документация или разделы документации, обосновывающие меры по обеспечению сохранности объекта культурного наследия, включенного в реестр, выявленного объекта культурного наследия либо объекта, обладающего признаками объекта культурного наследия, при проведении земляных, мелиоративных, хозяйственных работ, указанных в статье 30 Федерального закона работ по использованию лесов и иных работ в границах территории объекта культурного наследия либо на земельном участке, непосредственно связанном с земельным участком в границах территории объекта культурного наследия; - документация, за исключением научных отчетов о выполненных археологических полевых работах, содержащая результаты исследований, в соответствии с которыми определяется наличие или отсутствие объектов, обладающих признаками объекта культурного наследия, на земельных участках, подлежащих воздействию земляных, строительных, мелиоративных, хозяйственных работ, указанных в статье 30 Федерального закона работ по использованию лесов и иных работ.

22.	Плеханов Андрей Владимирович	- выявленные объекты культурного наследия в целях обоснования целесообразности включения данных объектов в реестр; - земли, подлежащие воздействию земляных, строительных, мелиоративных, хозяйственных работ, предусмотренных статьей 25 Лесного кодекса Российской Федерации работ по использованию лесов (за исключением работ, указанных в пунктах 3, 4 и 7 части 1 статьи 25 Лесного кодекса Российской Федерации) и иных работ, в случае, если указанные земли расположены в границах территорий, утвержденных в соответствии с пунктом 34.2 пункта 1 статьи 9 Федерального закона; - документация или разделы документации, обосновывающие меры по обеспечению сохранности объекта культурного наследия, включенного в реестр, выявленного объекта культурного наследия либо объекта, обладающего признаками объекта культурного наследия, при проведении земляных, мелиоративных, хозяйственных работ, указанных в статье 30 Федерального закона работ по использованию лесов и иных работ в границах территории объекта культурного наследия либо на земельном участке, непосредственно связанном с земельным участком в границах территории объекта культурного наследия; - документация, за исключением научных отчетов о выполненных археологических полевых работах, содержащая результаты исследований, в соответствии с которыми определяется наличие или отсутствие объектов, обладающих признаками объекта культурного наследия, на земельных участках, подлежащих воздействию земляных, строительных, мелиоративных, хозяйственных работ, указанных в статье 30 Федерального закона работ по использованию лесов и иных работ.
23.	Праздников Владимир Викторович	- выявленные объекты культурного наследия в целях обоснования целесообразности включения данных объектов в реестр; - документы, обосновывающие включение объектов культурного наследия в реестр; - документы, обосновывающие исключение объектов культурного наследия из реестра; - земли, подлежащие воздействию земляных, строительных, мелиоративных, хозяйственных работ, предусмотренных статьей 25 Лесного кодекса

		Российской Федерации работ по использованию лесов (за исключением работ, указанных в пунктах 3, 4 и 7 части 1 статьи 25 Лесного кодекса Российской Федерации) и иных работ, в случае, если указанные земли расположены в границах территорий, утвержденных в соответствии с пунктом 34.2 пункта 1 статьи 9 Федерального закона; - документация или разделы документации, обосновывающие меры по обеспечению сохранности объекта культурного наследия, включенного в реестр, выявленного объекта культурного наследия либо объекта, обладающего признаками объекта культурного наследия, при проведении земляных, мелиоративных, хозяйственных работ, указанных в статье 30 Федерального закона работ по использованию лесов и иных работ в границах территории объекта культурного наследия либо на земельном участке, непосредственно связанном с земельным участком в границах территории объекта культурного наследия; - документация, за исключением научных отчетов о выполненных археологических полевых работах, содержащая результаты исследований, в соответствии с которыми определяется наличие или отсутствие объектов, обладающих признаками объекта культурного наследия, на земельных участках, подлежащих воздействию земляных, строительных, мелиоративных, хозяйственных работ, указанных в статье 30 Федерального закона работ по использованию лесов и иных работ.
24.	Рыкунов Александр Николаевич	- выявленные объекты культурного наследия в целях обоснования целесообразности включения данных объектов в реестр; - документы, обосновывающие включение объектов культурного наследия в реестр; - земли, подлежащие воздействию земляных, строительных, мелиоративных, хозяйственных работ, предусмотренных статьей 25 Лесного кодекса Российской Федерации работ по использованию лесов (за исключением работ, указанных в пунктах 3, 4 и 7 части 1 статьи 25 Лесного кодекса Российской Федерации) и иных работ, в случае, если указанные земли расположены в границах территорий, утвержденных в соответствии с пунктом 34.2 пункта 1 статьи 9 Федерального закона;

		- документация или разделы документации, обосновывающие меры по обеспечению сохранности объекта культурного наследия, включенного в реестр, выявленного объекта культурного наследия либо объекта, обладающего признаками объекта культурного наследия, при проведении земляных, мелиоративных, хозяйственных работ, указанных в статье 30 Федерального закона работ по использованию лесов и иных работ в границах территории объекта культурного наследия либо на земельном участке, непосредственно связанном с земельным участком в границах территории объекта культурного наследия; - документация, за исключением научных отчетов о выполненных археологических полевых работах, содержащая результаты исследований, в соответствии с которыми определяется наличие или отсутствие объектов, обладающих признаками объекта культурного наследия, на земельных участках, подлежащих воздействию земляных, строительных, мелиоративных, хозяйственных работ, указанных в статье 30 Федерального закона работ по использованию лесов и иных работ.
25.	Свешникова Ольга Алексеевна	- выявленные объекты культурного наследия в целях обоснования целесообразности включения данных объектов в реестр; - документы, обосновывающие включение объектов культурного наследия в реестр; - документы, обосновывающие изменение категории историко-культурного значения объекта культурного наследия; - проекты зон охраны объекта культурного наследия.
26.	Семина Юлия Евгеньевна	- выявленные объекты культурного наследия в целях обоснования целесообразности включения данных объектов в реестр; - документы, обосновывающие включение объектов культурного наследия в реестр.
27.	Скрынникова Елена Владимировна	- проектная документация на проведение работ по сохранению объектов культурного наследия; - документация или разделы документации, обосновывающие меры по обеспечению сохранности объекта культурного наследия, включенного в реестр, выявленного объекта культурного наследия либо объекта, обладающего признаками объекта культурного наследия, при проведении земляных, мелиоративных,

		хозяйственных работ, указанных в статье 30 Федерального закона работ по использованию лесов и иных работ в границах территории объекта культурного наследия либо на земельном участке, непосредственно связанном с земельным участком в границах территории объекта культурного наследия.
28.	Соболев Владислав Юрьевич	- выявленные объекты культурного наследия в целях обоснования целесообразности включения данных объектов в реестр; - документы, обосновывающие включение объектов культурного наследия в реестр; - документы, обосновывающие исключение объектов культурного наследия из реестра; - земли, подлежащие воздействию земляных, строительных, мелиоративных, хозяйственных работ, предусмотренных статьей 25 Лесного кодекса Российской Федерации работ по использованию лесов (за исключением работ, указанных в пунктах 3, 4 и 7 части 1 статьи 25 Лесного кодекса Российской Федерации) и иных работ, в случае, если указанные земли расположены в границах территорий, утвержденных в соответствии с пунктом 34.2 пункта 1 статьи 9 Федерального закона; - документация или разделы документации, обосновывающие меры по обеспечению сохранности объекта культурного наследия, включенного в реестр, выявленного объекта культурного наследия либо объекта, обладающего признаками объекта культурного наследия, при проведении земляных, мелиоративных, хозяйственных работ, указанных в статье 30 Федерального закона работ по использованию лесов и иных работ в границах территории объекта культурного наследия либо на земельном участке, непосредственно связанном с земельным участком в границах территории объекта культурного наследия; - документация, за исключением научных отчетов о выполненных археологических полевых работах, содержащая результаты исследований, в соответствии с которыми определяется наличие или отсутствие объектов, обладающих признаками объекта культурного наследия, на земельных участках, подлежащих воздействию земляных, строительных, мелиоративных, хозяйственных работ, указанных в статье 30 Федерального закона работ по использованию лесов и иных работ.

29.	Толмачев Александр Николаевич	- проектная документация на проведение работ по сохранению объектов культурного наследия; - документация или разделы документации, обосновывающие меры по обеспечению сохранности объекта культурного наследия, включенного в реестр, выявленного объекта культурного наследия либо объекта, обладающего признаками объекта культурного наследия, при проведении земляных, мелиоративных, хозяйственных работ, указанных в статье 30 Федерального закона работ по использованию лесов и иных работ в границах территории объекта культурного наследия либо на земельном участке, непосредственно связанном с земельным участком в границах территории объекта культурного наследия.
30.	Трофимов Александр Николаевич	- проектная документация на проведение работ по сохранению объектов культурного наследия; - документация или разделы документации, обосновывающие меры по обеспечению сохранности объекта культурного наследия, включенного в реестр, выявленного объекта культурного наследия либо объекта, обладающего признаками объекта культурного наследия, при проведении земляных, мелиоративных, хозяйственных работ, указанных в статье 30 Федерального закона работ по использованию лесов и иных работ в границах территории объекта культурного наследия либо на земельном участке, непосредственно связанном с земельным участком в границах территории объекта культурного наследия; - проекты зон охраны объекта культурного наследия.
31.	Хвощинская Наталия Вадимовна	- выявленные объекты культурного наследия в целях обоснования целесообразности включения данных объектов в реестр; - документы, обосновывающие включение объектов культурного наследия в реестр; - земли, подлежащие воздействию земляных, строительных, мелиоративных, хозяйственных работ, предусмотренных статьей 25 Лесного кодекса Российской Федерации работ по использованию лесов (за исключением работ, указанных в пунктах 3, 4 и 7 части 1 статьи 25 Лесного кодекса Российской Федерации) и иных работ, в случае, если указанные земли расположены в границах территорий, утвержденных в соответствии с пунктом 34.2 пункта 1 статьи 9 Федерального закона;

		- документация или разделы документации, обосновывающие меры по обеспечению сохранности объекта культурного наследия, включенного в реестр, выявленного объекта культурного наследия либо объекта, обладающего признаками объекта культурного наследия, при проведении земляных, мелиоративных, хозяйственных работ, указанных в статье 30 Федерального закона работ по использованию лесов и иных работ в границах территории объекта культурного наследия либо на земельном участке, непосредственно связанном с земельным участком в границах территории объекта культурного наследия; - документация, за исключением научных отчетов о выполненных археологических полевых работах, содержащая результаты исследований, в соответствии с которыми определяется наличие или отсутствие объектов, обладающих признаками объекта культурного наследия, на земельных участках, подлежащих воздействию земляных, строительных, мелиоративных, хозяйственных работ, указанных в статье 30 Федерального закона работ по использованию лесов и иных работ.
32.	Чаев Станислав Евгеньевич	- проектная документация на проведение работ по сохранению объектов культурного наследия; - документация или разделы документации, обосновывающие меры по обеспечению сохранности объекта культурного наследия, включенного в реестр, выявленного объекта культурного наследия либо объекта, обладающего признаками объекта культурного наследия, при проведении земляных, мелиоративных, хозяйственных работ, указанных в статье 30 Федерального закона работ по использованию лесов и иных работ в границах территории объекта культурного наследия либо на земельном участке, непосредственно связанном с земельным участком в границах территории объекта культурного наследия; - проекты зон охраны объекта культурного наследия.
33.	Черосов Николай Михайлович	- выявленные объекты культурного наследия в целях обоснования целесообразности включения данных объектов в реестр. - документы, обосновывающие включение объектов культурного наследия в реестр; - документы, обосновывающие исключение объектов культурного наследия из реестра;

		- документы, обосновывающие изменение категории историко-культурного значения объекта культурного наследия.
34.	Чикунова Ирина Юрьевна	- выявленные объекты культурного наследия в целях обоснования целесообразности включения данных объектов в реестр; - документы, обосновывающие включение объектов культурного наследия в реестр; - документы, обосновывающие исключение объектов культурного наследия из реестра; - земли, подлежащие воздействию земляных, строительных, мелиоративных, хозяйственных работ, предусмотренных статьей 25 Лесного кодекса Российской Федерации работ по использованию лесов (за исключением работ, указанных в пунктах 3, 4 и 7 части 1 статьи 25 Лесного кодекса Российской Федерации) и иных работ, в случае, если указанные земли расположены в границах территорий, утвержденных в соответствии с пунктом 34.2 пункта 1 статьи 9 Федерального закона; - документация или разделы документации, обосновывающие меры по обеспечению сохранности объекта культурного наследия, включенного в реестр, выявленного объекта культурного наследия либо объекта, обладающего признаками объекта культурного наследия, при проведении земляных, мелиоративных, хозяйственных работ, указанных в статье 30 Федерального закона работ по использованию лесов и иных работ в границах территории объекта культурного наследия либо на земельном участке, непосредственно связанном с земельным участком в границах территории объекта культурного наследия; - документация, за исключением научных отчетов о выполненных археологических полевых работах, содержащая результаты исследований, в соответствии с которыми определяется наличие или отсутствие объектов, обладающих признаками объекта культурного наследия, на земельных участках, подлежащих воздействию земляных, строительных, мелиоративных, хозяйственных работ, указанных в статье 30 Федерального закона работ по использованию лесов и иных работ.
35.	Шипилова Галина Александровна	- выявленные объекты культурного наследия в целях обоснования целесообразности включения данных объектов в реестр;

		- документы, обосновывающие включение объектов культурного наследия в реестр; - документы, обосновывающие изменение категории историко-культурного значения объекта культурного наследия; - проектная документация на проведение работ по сохранению объектов культурного наследия; - документация или разделы документации, обосновывающие меры по обеспечению сохранности объекта культурного наследия, включенного в реестр, выявленного объекта культурного наследия либо объекта, обладающего признаками объекта культурного наследия, при проведении земляных, мелиоративных, хозяйственных работ, указанных в статье 30 Федерального закона работ по использованию лесов и иных работ в границах территории объекта культурного наследия либо на земельном участке, непосредственно связанном с земельным участком в границах территории объекта культурного наследия.
36.	Юрочкин Владислав Юрьевич	- выявленные объекты культурного наследия в целях обоснования целесообразности включения данных объектов в реестр; - документы, обосновывающие включение объектов культурного наследия в реестр; - документация или разделы документации, обосновывающие меры по обеспечению сохранности объекта культурного наследия, включенного в реестр, выявленного объекта культурного наследия либо объекта, обладающего признаками объекта культурного наследия, при проведении земляных, мелиоративных, хозяйственных работ, указанных в статье 30 Федерального закона работ по использованию лесов и иных работ в границах территории объекта культурного наследия либо на земельном участке, непосредственно связанном с земельным участком в границах территории объекта культурного наследия.

СЛУЖБА
ПО ЛИЦЕНЗИРОВАНИЮ
И НАДЗОРУ ОТДЕЛЬНЫХ
ВИДОВ ДЕЯТЕЛЬНОСТИ
РЕСПУБЛИКИ ТЫВА
667011, Республика Тыва, г. Кызыл,
ул. Калинина, д. 1 «б»,
тел./факс (39422) 6-00-41, 6 -39-13
E-mail: tuvrar@mail.ru

Директору
ООО «Научно-производственное объединение «Археология и историко-культурная экспертиза»

П.Б. Амзаракову

« 19 » декабря 2023 г. исх. № 2690
На № 12/12/1 от 04.12.2023г.

Уважаемый Петр Борисович!

Служба по лицензированию и надзору отдельных видов деятельности Республики Тыва (далее – Служба), рассмотрев Ваше обращение от 04.12. 2023 г. №12/12/1, сообщает, что на земельном участке или в непосредственной близости, расположенном по адресу: пгт. Каа-Хем Кызылского кожууна Республики Тыва, отведенном под производство работ по проекту: Проект комплексной застройки территории мкр. Преображенский в пгт. Каа-Хем Кызылского кожууна Республики Тыва с наружными инженерными сетями. Водозабор с сетями водопровода», имеются выявленные объекты археологического наследия «Курганный могильник Дар-I» и «Курганный могильник Дар-II». Испрашиваемый земельный участок расположен вне зон охраны и защитных зон объектов культурного наследия.

В связи с этим, в соответствии с пунктами 2 и 3 статьи 36 Федерального закона «Об объектах культурного наследия (памятниках истории и культуры) народов Российской Федерации» обязаны:

- разработать в составе проектной документации обязательный раздел об обеспечении сохранности объектов культурного наследия или разработать проект обеспечения сохранности объекта культурного наследия, включающих

оценку воздействия проводимых работ на указанный объект культурного наследия и меры по обеспечению их сохранности, либо план проведения спасательных археологических полевых работ;

- получить по документации или разделу документации, обосновывающей меры по обеспечению сохранности объекта культурного наследия, заключение государственной историко-культурной экспертизы и представить его совместно с указанной документацией в Согласование на согласование;

- обеспечить реализацию согласованной со Службой документации, обосновывающей меры по обеспечению сохранности объекта культурного наследия.

И.о. Руководителя Э.Ю. Намдан

Исп. Ооржак А.Ч.
Тел. 8 (39422) 20216

Общество с ограниченной ответственностью
"Научно-производственное объединение
"Археология и историко-культурная экспертиза"

Заказчик: ГБНИиОУ «ТИГПИ»

Научно-технический отчет
по результатам археологической разведки в рамках государственной историко-культурной экспертизы земель, подлежащих воздействию земляных, строительных, мелиоративных и (или) хозяйственных работ по проекту: «Проект комплексной застройки территории мкр. Преображенский в пгт. Каа-Хем Кызылского кожууна Республики Тыва с наружными инженерными сетями. Водозабор с сетями водопровода».

Директор П.Б. Амзараков

Черногорск
-2023 г.-

СОДЕРЖАНИЕ

Список исполнителей	**3**
Введение	**4**
Физико-географическая характеристика и геоморфология районов исследования	**6**
История археологического изучения района	**11**
Методика проведения полевых изысканий	**17**
Археологическая разведка	**20**
Заключение	**50**
Библиографический список	**52**
Графические приложения	**56**
Копия разрешения (Открытый Лист)	**191**

СПИСОК ИСПОЛНИТЕЛЕЙ

Амзараков Петр Борисович	
Должность	директор
Степень участия	исполнитель
Образование, специальность	Высшее. Историк, преподаватель истории.
Повышение квалификации/дополнительное образование	
Опыт работы по открытым листам	18 лет

1. Введение

В ноябре 2023 г. археологической экспедицией ООО «НПО «АИКЭ» на основании разрешения Открытый лист №4945-2023, выданного Министерством культуры Российской Федерации 18.10.2023 г. на имя директора «НПО «АИКЭ» Амзаракова Петра Борисовича, были выполнены археологические полевые работы в целях государственной историко-культурной экспертизы земель, подлежащих воздействию земляных, строительных, мелиоративных и (или) хозяйственных работ, отводимых под объект: «Проект комплексной застройки территории мкр. Преображенский в пгт. Каа-Хем Кызылского кожууна Республики Тыва с наружными инженерными сетями. Водозабор с сетями водопровода» в Кызылском районе Республики Тыва, на предмет определения наличия или отсутствия объектов, обладающих признаками объектов культурного наследия.

Работы производились в соответствии с договором субподряда №СП-ГИКЭЗУ-10-23 от 02.10.2023 г., заключенным между ООО «НПО «АИКЭ» и ГБНИиОУ «ТИГПИ». По результатам проведения археологических полевых работ разработан настоящий научно-технический отчет в составе акта заключения государственной историко-культурной экспертизы.

Характер намечаемой хозяйственной деятельности: комплексная застройка территории мкр. Преображенский в пгт. Каа-Хем Кызылского кожууна Республики Тыва с наружными инженерными сетями, водозабора с сетями водопровода.

Основания для проведения работ:

- Федеральный Закон «Об объектах культурного наследия (памятниках истории и культуры) народов Российской Федерации №73-ФЗ от 25.06.2002 г.
- Положение «О порядке проведения археологических полевых работ и составления научной отчетной документации», утвержденное Постановлением Бюро Отделения историко-филологических наук №32 от 20.06.2018 г.
- Договор субподряда №СП-ГИКЭЗУ-10-23 от 02.10.2023 г., заключенный между ООО «НПО «АИКЭ» и ГБНИиОУ «ТИГПИ».
- Открытый лист №4945-2023, выданный Министерством культуры Российской Федерации 18.10.2023 г. на имя Амзаракова Петра Борисовича.
- Письмо Службы по лицензированию и надзору отдельных видов деятельности

Республики Тыва №2690 от 19.12.2023 г.

Цели и задачи исследования:

- определение методом полевых изысканий и закладки археологических шурфов наличия или отсутствия объектов, обладающих признаками объекта культурного наследия на территории земель, отводимых под объект: «Проект комплексной застройки территории мкр. Преображенский в пгт. Каа-Хем Кызылского кожууна Республики Тыва с наружными инженерными сетями. Водозабор с сетями водопровода» в Кызылском районе Республики Тыва;
- в случае обнаружения на территории археологических изысканий объектов, обладающих признаками объекта культурного наследия – определение их типологии, значимости, условий расположения, границ распространения;
- оценка возможного воздействия и ущерба на объекты, обладающие признаками объекта культурного наследия, и ранее выявленные объекты культурного наследия, который может быть им нанесен при проведении земляных работ на исследованном участке.

Виды проводившихся работ:

- архивные изыскания;
- полевые археологические работы (визуальное обследование и шурфовочные работы) на территории проектирования;
- подготовка научно-технического отчета в составе акта заключения государственной историко-культурной экспертизы.

Экспедицией ООО «НПО «АИКЭ» была обследована вся территория проектирования, общей площадью 19,5 га, линейной длиной 4,89 км (при ширине полосы обследования 20 м), а также непосредственно прилегающая к ней территория. Заложено 34 разведочных шурфа, общей площадью 68 кв. м.

2. Физико-географическая характеристика и геоморфология районов исследования

Территория района исследования расположена в Алтае-Саянской горной стране, в Центрально-Тувинской котловине, ее восточной части – Кызыльской (Улуг-Хемской) котловине, в левобережье реки Енисей [Гребнева В.А., 1972; Шактаржик К.О., 1993].

В тектоническом отношении район относится к крупной структурной единице: Саяно-Тувинской антиклинорно-впадинной системе, Центрально-Тувинской зоне (вулкано-тектоническому прогибу), тыловым рифтам активных континентальных окраин, наложенных на прогибы, выполненные мощными деформированными толщами осадочных бассейнов пассивных континентальных окраин.

По схеме геологического районирования район исследования относится к Центрально-Тувинскому геологическому району, Тувинскому рифтогенному прогибу. Отложения представлены породами среднеюрского возраста. Породы салдамской свиты перекрываются нерасчлененными отложениями возраста квартера, слагающими 3 террасу Енисея. В русле Енисея – аллювиальные отложения голоцена.

Четвертичные отложения представлены делювиальными генетическими типами, имеют небольшую мощность 20-40 м, на террасах Енисея мощность аллювиальных отложений из песков, галечников и супесей превышает 100 м [Алтае-Саянская горная область, 1969].

Современный макрорельеф сформировался на протяжении мезозоя и кайнозоя, причем орогенетическая активизация территории происходила по линиям древнейших тектонических разломов. В мезозое, в конце юры или раннего мела, устанавливается платформенный режим. В этот период на фоне медленного сводового поднятия территории преобладали процессы денудационного выравнивания. Новейший орогенный этап развития рельефа Алтае-Саянской области, этап альпийского тектогенеза, вызвали блоковые поднятия, выявившие уже достаточно четко основные черты современного рельефа Тувы. В это же время в результате слабых восходящих движений сформировался ряд внутригорных впадин в Тувинской котловине, обособившие Хемчикскую, Улуг-Хемскую и Кызыльскую впадины поднявшимися низкогорными грядами - Адар-Таш, Берт-Дат [Алтае-Саянская горная область, 1969].

Кызыльская впадина занимает восточную часть Центрально-Тувинской депрессии. Как отрицательная морфоструктура, Кызыльская впадина приурочена к сложно построенному Кызыльскому тектоническому прогибу, заполненному юрскими угленосными отложениями мощностью до 1500 м [Лосев А.Л., 1955].

В понижениях, особенно в переуглубленных древних долинах, встречаются красноцветные и буроцветные плиоцен-раннечетвертичные отложения. Рельеф дна впадины представляет увалистую денудационную равнину, на которой наблюдаются эоловые бугры и гряды, древние сухие долины, ориентированные в северном или северо-западном направлении, придающие впадине своеобразный морфоскульптурный облик [Чернов Г.А., 1988].

Климат района исследования определяется положением в центральной части континента. Кызыл условно обозначает центр азиатской части континента, что согласуется с необыкновенной континентальностью климата. Зима длинная суровая, почти безветренная, лето короткое теплое. Средняя температура воздуха колеблется от -30^0 в январе до + 18-20^0 в июле. Зимой наблюдается инверсия температур. Среднегодовая температура -3^0. Годовая сумма осадков - 300 мм/год, из них более половины выпадает в виде ливневых дождей в июле - августе. Наибольшей сухостью отличается северная часть Кызыльской (Улуг-Хемской) котловины с прилегающими южными склонами хребтов. В этих условиях формируется резко-континентальный климат [Климат и воды Сибири, 1980].

Для Улуг-Хемской котловины характерен ряд исключительных физико-географических явлений. Здесь находится центр мирового максимума зимнего атмосферного давления. Зимой воздух в котловине застаивается и переохлаждается. При малой подвижности воздуха тепловые аномалии над городом охватывают нижние слои атмосферы до высоты 250-400 м, с которыми связаны температурные инверсии, приводящие к повышенному загрязнению, туманам и смогам. Основное направление ветра северо-восточное. Число дней со штилем в зимний период года в Улуг-Хемской котловине составляет 54-60, преобладают (декабрь - февраль) ветры со скоростью 0,6 м/с (60-66 %), при этом повторяемость ветров со скоростью 6-7 и 8-11 м/с имеют меньшую повторяемость (по 5 %). Территория района исследования имеет гидротермический коэффициент менее 0,8 (засушливый) [Шактаржик К.О., 1993].

Внутренние воды района исследования принадлежат к бассейну реки Енисей. Водотоки представлены такими объектами, как: река Верхний Енисей (Улуг-Хем), долина которой в районе исследования имеет равнинный характер. На равнинном участке течение реки спокойное, ширина русла достигает 420-460 м, глубина до 4,8м, скорость течения 2,0-2,3 м/с. Водный поток разбивается островами на протоки [Топографическая карта Российской Федерации, 1993 г.].

Сток рек формируется за счет снеговых, дождевых и подземных вод, а также наледей и многолетней мерзлоты. Внутригодовой сток распределен неравномерно: летний (июнь-август) составляет 49-55%, а на зимний (декабрь-февраль) приходится 2-5% годового стока. Среднегодовой сток в Улуг-Хемской котловине 30-90 мм (1-3 л/сек. с кв. км) в год [Климат и воды Сибири, 1980].

В третьей декаде апреля реки вскрываются. Ледоход проходит в конце апреля - начале мая. Весенне-летнее половодье начинается в первой половине мая и заканчивается в начале июня. Уровень воды может подняться до 3-5 м, а в самые многоводные годы - до 7-8 м от средне-меженных уровней (межень - самый низкий уровень воды). Весеннее половодье обычно совпадает с дождевыми паводками. Уровень воды поднимается на 1,5-2 м, а во время дождей - на 2,5-3 м. В конце июня - начале июля с наступлением жары уровень воды понижается. В сентябре - октябре уровень воды сильно падает, появляются перекаты и песчаные косы. Зимой реки имеют самый низкий уровень. Замерзание рек происходит в октябре - ноябре. Ледостав на Улуг-Хеме, Бий-Хеме и Каа-Хеме длится 160-170 дней, а толщина льда достигает 250-280 см. На малых реках толщина льда составляет менее 1 м [Климат и воды Сибири, 1980].

Кызыл расположен в зоне сухих степей с господством каштановых почв, они малогумусны (до 2%), в основном легкого механического состава, представлены подтипами темно-каштановых, каштановых и светло-каштановых почв. На первом месте по распространению стоят каштановые почвы, по механическому составу в основном легкосуглинистые и супесчаные разновидности с неглубоким (в пределах 50 см от поверхности) залеганием щебня или песка. В целом для каштановых почв характерны малая мощность, легкий механический состав, высокое содержание скелетных включений (до 50-80%), незначительные запасы гумуса - 2,3-4,0 % [Носин В.А., 1963].

По долинам рек распространены луговые и лугово-черноземные почвы, часто комплексирующиеся с другими типами, создавая на отдельных участках большую

микрокомплексность почвенного покрова. Широко представлены маломощные и малогумусные разности [Носин В.А., 1963].

Территория района исследования принадлежит геоботанической провинции Тувинской котловины, Центрально-Тувинскому лугово-степному округу [Куминова А.В., 1985]. Естественный растительный покров относится к степному поясу. Наиболее типичны для степной растительности мелкодерновинные настоящие степи, основу травостоя которых создают дерновинные виды – ковыль обманчивый, типчак валезийский, тонконог и змеевка. Под влиянием пастбищной дигрессии формируются ассоциации осочковых и полынных степей. Крупнодерновинные (ковыльные и ковыльно-овсецовые) степи менее характерны для территории района исследования. Южные каменистые склоны заняты петрофитными вариантами опустыненных, настоящих и луговых степей. Долинные луга включают первичные (естественные) луга долины Енисея [Куминова А.В., 1985; Макунина Н.И., 2010].

Естественные ландшафты района исследования - предгорья возвышенные, наклонные, плоские, местами с мелкосопочниками, дробно-, веерообразно расчлененные, разнообразного генезиса равнины на аккумулятивных отложениях. В том числе степные, с умеренно влажными и умеренно сухими разнотравно-злаковыми степями на красноземах типичных. А также ландшафты долин рек эрозионные и эрозионно-аккумулятивные, дренированные с разнотравно-злаковыми лугами, местами с ивняками, на аллювиальных дерновых и луговых почвах [Шактаржик К.О., 1993].

Район проведения работ по объекту «Проект комплексной застройки территории мкр. Преображенский в пгт. Каа-Хем Кызылского кожууна Республики Тыва с наружными инженерными сетями. Водозабор с сетями водопровода» в Кызылском районе Республики Тыва расположен в районе садово-огороднического общества «Дар» и пгт. Каа-Хем. Территория проектирования расположена на минимальном расстоянии в 0,35 км к ЮЮЗ от левого берегового обрыва р. Малый Енисей (Каа-Хем), в 2,32 км ВЮВ от здания администрации пгт. Каа-Хем.

В геоморфологическом отношении территория проектирования расположена на второй левобережной надпойменной террасе р. Малый Енисей (Каа-Хем), расположенной в 1,92 к северу от территории проектирования. Территория находится на частично застроенной восточной окраине посёлка.

В геологическом строении на территории изысканий до глубины 4,0 м принимают участие геолого-генетические комплексы поверхностных отложений современного и четвертичного возраста.

Согласно физико-географическому районированию, проектируемый участок работ расположен в степной зоне северо-восточной части Тувинской котловины. Рельеф холмисто-равнинный. Для территории характерен резко континентальный климат.

Абсолютные гипсометрические отметки – 631-641 м БСВ.

3. История археологического изучения района.

Территория Кызылского района изучена крайне неравномерно. Первые исследования археологических памятников здесь проводятся известным сибирским общественным деятелем, археологом и этнографом А. В. Адриановым в 1915 году в степях правобережья Улуг-Хема. Было раскопано около десятка курганов в могильниках Курже, Салдам и Бай-Булун. Культурно-хронологическая атрибуция комплексов была определена позднее, в публикациях Л. Р. и И. Л. Кызласовых и О. В. Беликовой, где раскопанные Адриановым памятники были определены в рамках культур гунно-сарматского времени и эпохи раннего средневековья Тувы. Также им были осмотрена петроглифы в правобережье р. Улуг-Хем, которая получила название Малый Баян-Кол по одноименной пересыхающей речке [Кызласов Л., 1958; 1960; 1969; Кызласов И., 1983; Беликова 2014].

После работ предыдущего исследователя полевые изыскания не проводятся 40 лет. В 1956 году свою работу на северо-востоке района начинает экспедиция Тувинского научно-исследовательского института языка литературы и истории (далее ТНИИЯЛИ) под руководством С. И Вайнштейна, где был исследован могильник Черби на левом берегу р. Тапсы, правого притока р. Бий-Хем. На памятнике выявлено 43 объекта, представляющий собой каменно-земляные курганы. Они на могильном поле были разделены Вайнштейном на две группы (А и Б), промежуток которых разделяла проселочная дорога в пос. Черби. Всего в тот полевой сезон удалось раскопать 7 комплексов. В группе А раскопано 5 объектов скифского и гунно-сарматского времен, в группе Б – 2 комплекса культуры раннесредневековых тюрок [Вайнштейн, 1958]. Также им был исследован в районе горы Хербис-Даш одиночный курган с эпитафией в орхоно-енисейской рунической письменности на стеле [Вайнштейн, 1963]

Начатые Вайнштейном археологические работы ТНИИЯЛИ на территории Кызыльского района продолжил М. Х. Маннай-оол в полевом сезоне 1968 года на правом берегу Улуг-Хема. Были исследованы погребальные объекты в двух могильниках – Ак-Хавак и на левом берегу р. Ээрбек. Первом памятнике были раскопаны выборочно 3 кургана, где установлено, что комплексы принадлежат к культуре енисейских кыргызов второй половины IX – X вв. Весьма примечательным оказалось, что в одном из курганов была обнаружена целая т.н. «кыргызская ваза», которая, вероятно, является пока единственным предметом подобного рода на Верхнем

Енисее. Во-втором, могильнике был раскопан один объект, который был отнесен к эпохе средневековья [Маннай-оол, 1968; Монгуш К., Монгуш М. 2019].

Интересную работу проводит в 1969-1974 гг. Тоджинская археологическая экспедиция Института археологии АН СССР под руководством М. А. Дэвлет. Основной задачей экспедиции в данном районе был осмотр ранее исследованного А. В. Адриановым местонахождения петроглифов на Малом-Баян-коле, а также поиск новых петроглифов на окрестных скалах вдоль левого берега Улуг-Хема. В последнем случае археологом было обнаружено скопление наскальных рисунков на скалах недалеко от пос. Ээрбек [Дэвлет, 1976].

В 1977-1978 гг. раскопки курганов в могильниках Кок-Тей и Салдам проводит экспедиция Тувинского облсовпрофа и ТНИИЯЛИ под руководством Т.Ч. Норбу. Всего исследователем раскопано 15 объектов датируемые скифским временем и эпохой раннего средневековья [Норбу, 1979, 1980]. Материалы этих памятников, к сожалению, остались неопубликованными.

После работ экспедиций ТНИИЯЛИ и ИА АН СССР археологические исследований временно прекращаются. Спустя два десятилетия интенсивные полевые изыскания проводит Тувинская археологическая экспедиция Ленинградского отделения Института Археологии АН СССР/ИИМК РАН под руководством Вл. А. Семенова и М. Е. Килуновской. Экспедиция в основном работает на различных новостройках. Самые крупные раскопки проходят в зоне строительства автодороги Баян-Кол – Ээрбек, которые идут в течение 1988 – 1996 гг. В результате был получен интересный материал. Так, в 1988 году в могильнике Сарыг-Булун исследованы два кургана алды-бельской культуры раннескифского времени, в могильнике Чарга – курганы раннего этапа уюкско-саглынской культуры [Семенов, 1992; Семенов, Килуновская, Чугунов, 1995]. Еще один раннескифский комплекс раскопан в могильнике Сыпучий Яр [Семенов, 2001].

Но самыми масштабными были исследования на могильниках Суглуг-Хем 1 и 2, которые находились на правой стороне дороги Баян-Кол – Ээрбек у южного подножия горы Хербис-Даш. Погребальный обряд и материальный комплекс, полученный из этих некрополей был отнесен к озен-ала-белигскому этапу уюкско-саглынской культуры [Семенов, 2003].

После этих исследований работа экспедиции в Кызылском районе прерывается. Только В 2009-2010 гг. ТАЭ ИИМК РАН проводит широкомасштабные разведки по

трассе железной дороги Кызыл-Курагино [Отчет Семенова, 2009; 2010]. В 2009 году были обследованы 110 км трассы. Были обнаружены и зафиксированы могильники по линейной части и на территории 5 карьеров. Шурфовка не проводилась. На территории Кызылского кожууна было обнаружено 25 археологических памятников в непосредственной близости от линейной части, из которых в зону землеотвода попадало 18 курганных могильников и 1 местонахождение наскальных рисунков. В ходе разведки 2010 г. все памятники, найденные и зафиксированные в 2009 году, были дополнительно осмотрены, с целью уточнения количества объектов, попадающих в зону строительства, а также были предложены варианты охранных зон для каждого памятника.

На Ээрбекском участке трассы от Уюкского хребта до станции «Кызыл Пассажирский» обследование проводилось с большой тщательностью, так как в 2009 году на этот участок заказчиком были предоставлены очень неточные карты, и не было установлено вешек, отмечающих трассу железной дороги. Практически разведку пришлось производить заново, тем более что участок от станции «Кызыл – Грузовой» до «Кызыл-Пассажирский» был полностью перетрассирован. По результатам разведки 2010 г. в зону строительства железной дороги Курагино-Кызыл попадало 35 могильников, состоящих из 167 курганов. Были рекомендованы границы охранных зон вокруг могильников и установлены на каждом таблички с надписями. Для обнаружения поселенческих памятников на Ээрбекском участке было сделано 18 шурфов. Культурного слоя в них обнаружено не было. Для определения характера погребальных памятников была раскопана 1 срубная западина на могильнике Саускен 4 и 1 каменный ящик на могильнике Бай-Даг 3 [Семенов, 2010].

В 2011 году Тувинской археологической экспедицией ИИМК РАН археологические раскопки на могильниках Эки-Оттуг 1 и Саускен 3 в Кызылском кожууне Республики Тыва и стоянки Кара-Орга в Пий-Хемском кожууне Республики Тыва. На курганном могильнике Эки-Оттуг 1 было исследовано 4 могильных ям и 4 детских захоронения в деревянных колодах. Общая площадь раскопов составляла 353 кв. м., в том числе: курган №2- 284 кв.м; курган №7 – 69 кв. м. В результате работ получен уникальный археологический материал: более 100 предметов из бронзы, среди которых нужно отметить 2 бронзовых кинжала, более 30 наконечников стрел, бронзовые ножи, поясные пряжки, шилья, иглы, поясные пряжки, золотая серьга с подвеской. Из погребения в кургане № 7 происходит уникальная модель кинжала, вырезанная из кости.

Важной находкой является находка оленного камня с изображениями животных в аржано-майэмирском стиле. Датировать изученный погребальный комплекс можно раннескифским временем VI в.в. до н.э. Он представляет собой переходный тип памятников от алды-бельской к уюкской культуре [Килуновская и др. 2015]. На могильнике Саускен 3 площадь раскопов составляла 740 кв. м, исследовано 7 могильных ям глубиной около 3 м. Во всех могилах были остатки захоронений, которые, к сожалению, были ограблены в древности.

Совместно с ТАЭ ИИМК РАН работал отдельный отряд Тувинского института гуманитарных и прикладных социально-экономических исследований (ранне Тувинский институт гуманитарных исследований) исследований под руководством Д.К. Тулуша. Исследования проводились на могильнике Ээрбек 10 в Кызылском кожууне Республики Тыва, где было раскопано 2 кургана эпохи средневековья с впускными захоронениями XVII – XVIII вв. [Тулуш, 2017].

В августе-сентябре 2012 г. силами Тувинской археологической экспедиции с целью уточнения местонахождения и поиска памятников проводились разведки, связанные с изменением проекта железной дороги Кызыл-Курагино. Разведки были проведены в долинах рек Ээрбек и Арзак - от 324 км до 382 км (всего 58 км). Для обнаружения культурного слоя было сделано 30 шурфов. Найдено 11 новых памятников: могильники Бай-Даг 10, Саускен 8, Кара-Чоога 3, 4, Кадылын 2, Катылыг 1-3; поселения Катылыг 4, 5 и Кургаг-Хадын 1. Кроме того, в 2012 г. проводились разведки с целью мониторинга объектов археологического наследия, выявленных по трассе строящейся дороги Элегест-Кызыл-Курагино в 2009 году. Мониторинг состояния объектов археологического наследия, расположенных в зоне строительства железнодорожной линии Элегест-Кызыл-Курагино, проводился с целью уточнения сведений о них и планированию мероприятий по обеспечению их сохранности. Было произведено обследование 40 памятников [Семенов 2009; 2011; 2012].

В 2014 году работы в районе были продолжены. Были исследованы курганные могильники Саускен 2, 3, Кара-Чоога 1, 2, Эки-Оттуг 1 и 2 и металлургический комплекс Катылыг 5 [Семенов и др. 2015].

В полевом сезоне 2015 года основные работы экспедиции переместились из таежной части Ээрбека на левобережье Улуг-Хема: в окрестностях пос. Усть-Элегест в урочище Бай-Булун, где в 1915 году исследовал курганы А. В Адрианов. Были

исследованы разновременные курганы в могильниках Усть-Элегест 3 – 32 и Красная горка 2 – 22 [Килуновская и др., 2017].

Из новейших исследований на территории района следует отметить, разведочные изыскания разных научных учреждений.

А. А. Цыбанков (ООО «Палеопоиск») 2018 году провел разведку в рамках ГИКЭ в Кызылском и Тандинском кожуунах. В результате проведенных полевых разведочных археологических исследований обнаружены 3 памятника, обладающих признаками объектов археологического наследия. На основе полученных данных предлагается выделить следующие ВОАН: «Курган «с усами» Бай-Булун 1», «Курганый могильник Бай-Булун 2», «Курганый могильник Бай-Булун 3» в качестве самостоятельных объектов археологического наследия. Также на нескольких участках у склона горы Сарыг-Даш проведена зачистка обнажений грунта, однако археологического материала не обнаружено [Цыбанков, 2018].

В том же 2018 году ООО НПО «Археология и историко-культурная экспертиза» (гор. Черногорск), под руководством П.М. Леуса. Были выявлены и поставлены на учет ВОКН «Курганные могильники Каа-Хем 1-5», которые расположены в зоне строительства. высоковольтной линии электропередач «Кызыл-Зубовка». Объекты, выявленные в ходе этих работ представлены памятниками от эпохи бронзы до средневековья [Леус, 2018].

В 2019 году А.Л. Автушковой (ООО «Палеопоиск») в рамках работы ГИКЭ проведена работа в Кызыльском кожууне на участке 2, который включает работы в районе пос. Усть-Элегест, протяженность участка составил 1, 945 км. На этом отрезке заложено 2 шурфа, где не был обнаружен археологический материал [Автушкова, 2019].

В 2020 году в рамках работы по ГИКЭ проведена разведка НПО «Археология и историко-культурная экспертиза» (г. Черногорск) под руководством П.Б. Амзаракова. В рамках проекта ««Реконструкция автомобильной дороги Ээрбек-Баян-Кол, участок км 38+000 – км 43+000», расположенный в Кызылском кожууне Республики. В результате на площади инфраструктурного объекта заложено 8 шурфов с общей площадью 16 кв. м.. Археологического материала в шурфах не обнаружено [Амзараков, 2020.]

В октябре-декабре 2021 г. археологической экспедицией ООО «НПО «АИКЭ» были выполнены археологические полевые работы в целях государственной историко-культурной экспертизы земель, отводимых под проект «Кызыльская СЭС»

расположенный в Кызылском кожууне Республики Тыва. В результате проведения археологических полевых работ установлено расположение 19 ранее неизвестных объектов культурного (археологического) наследия: ВОАН «Курганный могильник Боом-3», ВОАН «Курганный могильник Боом-4», ВОАН «Курганный могильник Боом-5», ВОАН «Одиночный курган Боом-6», ВОАН «Курганный могильник Боом-7», ВОАН «Курганный могильник Боом-8», ВОАН «Курганный могильник Боом-9», ВОАН «Одиночный курган Боом-10», ВОАН «Одиночный курган Боом-11», ВОАН «Одиночный курган Боом-12», ВОАН «Одиночный курган Боом-13», ВОАН «Одиночный курган Боом-14», ВОАН «Погребально-поминальный комплекс Боом-15», ВОАН «Курганный могильник Боом-16», ВОАН «Погребально-поминальный комплекс Боом-18», ВОАН «Одиночный курган Боом-19», ВОАН «Курганный могильник Боом-20», ВОАН «Курганный могильник Боом-21», ВОАН «Одиночный курган Боом-17» [Амзарков, 2021].

Ближайшими объектами археологического наследия от территории объекта «Проект комплексной застройки территории мкр. Преображенский в пгт. Каа-Хем Кызылского кожууна Республики Тыва с наружными инженерными сетями. Водозабор с сетями водопровода» являются: ВОАН «Курганный могильник Дар-1», располагающийся на территории проектирования, ВОАН «Курганный могильник Дар-2», располагающийся на территории проектирования, ВОАН «Одиночный курган Дар-3», располагающийся в 13 м к северу от территории проектирования, ВОАН «Курганный могильник Дар-4», располагающийся в 20 м к северу от территории проектирования, ВОАН «Курганный могильник Дар-5», располагающийся на территории проектирования, ВОАН «Одиночный поминальный комплекс Дар-6», располагающийся в 22,5 м к северу от территории проектирования (рис. 4).

4. Методика проведения полевых изысканий.

Методика проведения археологических рекогносцировочных работ выбиралась в соответствии с Положением о порядке проведения археологических полевых работ и составления научной отчётной документации (М., Институт археологии РАН, Утверждено постановлением Бюро Отделения историко-филологических наук Российской академии наук №32 от 20.06.2018 г; далее: «Положение»).

Можно выделить следующие основные этапы работ, на которых использовались различные специализированные методики исследований:

1. Подготовительный этап, сбор историко-архивных и библиографических сведений о наличии археологических памятников в районе территории проектирования, составление исторической справки.

2. Полевые археологические работы на территории проектируемого строительства объекта на территории Кызылского района Республики Тыва.

3. Обработка полученных материалов, планов, написание итогового отчёта.

На первом этапе проводились кабинетные исследования: анализ исходных картографических материалов и ландшафтно-топографических характеристик изучаемой территории. Осуществлялся сбор и анализ информации, архивных и письменных источников о наличии на изучаемой территории объектов историко-культурного значения. Анализировалась специализированная научная литература. Проводилась привязка известных памятников на топографическую основу с целью определения взаимосвязи с участком предстоящего археологического обследования.

Кроме того, в этот же период проводилась подготовительная стадия полевых исследований (закупка недостающего оборудования и снаряжения, подготовка транспортных средств, формирование состава экспедиции и т.п.).

На втором этапе работ производились непосредственно натурные полевые исследования. Данный этап работ проводился в виде осуществления пешего маршрута по всей территории проектирования с целью детального визуального обследования, сбора подъемного материала, изучения микрорельефа. Разведка осуществлялась пешим маршрутом, цепью в 3 человека на расстоянии 10-20 метров друг от друга. Особое

внимание уделялось поврежденным участкам почвенного покрова. На всей территории разведки осуществлялась фотофиксация, а также привязка шурфов и точек видовой фотофиксации к мировой системе координат (WGS-84). Фотофиксация обследуемой территории производилась каждые 40-1000 метров по всему периметру обследуемого участка, а также в его центральной части. Для обозначения масштабности, на всех видовых кадрах присутствует 2х метровая нивелирная рейка.

В результате визуального обследования участка по объекту «Проект комплексной застройки территории мкр. Преображенский в пгт. Каа-Хем Кызылского кожууна Республики Тыва с наружными инженерными сетями. Водозабор с сетями водопровода» в Кызылском районе Республики Тыва было определено, что площадь территории проектирования подвергалась антропогенному воздействию различного характера, в связи с расположением на восточной окраине пгт. Каа-Хем, вдоль автомобильной дороги 93К-03 и на территории садово-огороднического общества «Дар», проведением на территории проектирования строительных работ. По территории проектирования проходит несколько разнонаправленных грунтовых дорог, ЛЭП, котлованы, здания, кучи строительного мусора, металлический забор, сети водосеабжения.

Территория проектирования была определена как перспективная для выявления объектов культурного (археологического) наследия ввиду своей топографии – ровная площадка в левобережье реки Малый Енисей (Каа-Хем), расположенная на минимальном расстоянии в 0,35 км к ЮЮВ от ее берегового обрыва. Отдельные перспективные площадки не выделялись, места для проведения шурфовочных работ выбирались (по мере возможности) с наименее сильными повреждениями естественных почвенных слоев.

Шурфы ориентировались длинными стенками по линии запад-восток. В шурфах (без археологического материала) фиксировалась северная стенка. В соответствии с методическими требованиями Ученого совета, фотофиксация места закладки шурфа, шурфа после рекультивации, видов раскопанного шурфа выполнялись с включением пейзажа, с одного ракурса, с целью документирования места закладки шурфов. Выполнение этого требования негативно повлияло на общее качество фотографий, т.к. не всегда было возможно производить фотофиксацию в наиболее благоприятное для этого время суток, а без возможности выбора стенки шурфа для фотофиксации

приходилось фиксировать выбранное направление, невзирая на боковые и фронтальные тени.

Нумерация шурфов сплошная цифровая по мере их исследования. Помимо этого, каждый шурф получал координаты в геодезической системе WGS-84 при помощи GPS/Glonass приемника модели Garmin Etrex-20. Основной размер шурфов был определен как 1х2 метра. Разборка заполнения шурфов производилась с помощью штыковых, совковых лопат и мелкого зачистного инструмента. Шурфы были прокопаны до кровли плейстоценового горизонта, которая пробивалась не менее, чем на 20 см.

Так как археологическая разведка производилась на стыке благоприятного и неблагоприятного сезона, в соответствии с Положением, шурфовочные работы при температуре ниже 0°С проводились в закрытом павильоне с искусственным освещением и обогревом. Производилась фотофиксация павильона и процесса проведения шурфовочных работ в нём.

Проводилась фотофиксация общих видов обследуемой территории хозяйственного освоения, заложенных шурфов.

Помимо обследования территории проектирования, была осмотрена территория, непосредственно к ней прилегающая.

Третий этап работ предусматривал проведение камеральной обработки полученных материалов.

Также осуществлялась подготовка графической информации: корректировка цвета и резкости фотографий, соединение панорамных кадров производилось в программах Gimp 2.7, Canon PhotoStitch.

Название выявленным объектам культурного наследия давалось с учетом существующей номенклатуры ВОАН на территории Кызылского района Республики Тыва с привязкой к ближайшему населенному пункту: садово-огородническое общество Дар.

На карту наносились выявленные объекты. Компоновалась текстовая и иллюстративная части отчета. Иллюстрации расположены в составе альбома в той последовательности, в какой они описываются в тексте. Сначала даны карты, схемы и общие виды мест рекогносцировочных работ, потом фотографии выявленных объектов культурного (археологического) наследия и шурфов.

5. Археологическая разведка.

5.1. Общее описание объекта проектирования и произведенной разведки.

Линейно-площадной объект расположен в районе садово-огороднического общества «Дар» и пгт. Каа-Хем, на минимальном расстоянии в 0,35 км к ЮЮЗ от левого берегового обрыва р. Малый Енисей (Каа-Хем), в 2,32 км ВЮВ от здания администрации пгт. Каа-Хем (рис. 1-9).

На момент начала проведения полевых археологических работ на территории проектирования прокладка сети водоснабжения по объекту «Проект комплексной застройки территории мкр. Преображенский в пгт. Каа-Хем Кызылского кожууна Республики Тыва с наружными инженерными сетями. Водозабор с сетями водопровода» была уже произведена, так же начаты строительные работы на территории водозабора (рис. 10-62).

Проектируемая трасса проходит по территориям следующих улиц: автодорога «Кызыл – Сарыг-Сеп» (км 13+150 – км 21+190), улица садово-огороднического общества «Дар», ул. Шахтёрская.

Начало трассы – насосная II-го подъема на территории проектируемых водозаборных сооружений (шифр 171.20.2020.В-ПЗУ). Окончание трассы – Кам.13 по ул. Шахтёрской в районе территории СКЦ в пгт. Каа-Хем.

В геоморфологическом отношении территория проектирования расположена на второй левобережной надпойменной террасе р. Малый Енисей (Каа-Хем), расположенной в 1,92 к северу от территории проектирования. Территория находится на частично застроенной восточной окраине посёлка.

В геологическом строении на территории изысканий до глубины 4,0 м принимают участие геолого-генетические комплексы поверхностных отложений современного и четвертичного возраста.

Согласно физико-географическому районированию, проектируемый участок работ расположен в степной зоне северо-восточной части Тувинской котловины. Рельеф холмисто-равнинный. Для территории характерен резко континентальный климат.

Участок ограничен с севера поймой р. Енисей; с востока и запада – территории, свободные от застройки, сельскохозяйственные угодья; на юге – территория, свободная от застройки, далее автомобильная дорога «Кызыл-Сарыг-Сеп».

Глубина заложения трубопроводов по проекту составляет – 3,55-4,61 м.

Общая площадь территории проектирования составляет 19,5 га.

Линейная длина наружной сети водоснабжения составляет: 4,89 км (при ширине полосы обследования 20 м).

Абсолютные гипсометрические отметки – 631-641 м БСВ.

На момент начала производства археологических полевых работ, у уполномоченного органа охраны объектов культурного наследия имелись данные о наличии на территории проектирования или в непосредственной близости от нее 2 объектов археологического наследия погребального характера: ВОАН «Курганный могильник Дар-1» и ВОАН «Курганный могильник Дар-2».

На первом этапе полевых археологических работ было произведено сплошное визуальное обследование и фотофиксация места проведения работ. Места съемки были внесены на GPS-приемник в системе WGS-84 с присвоением номера. Фотофиксация обследуемой территории производилась каждые 40-1000 метров по всему периметру обследуемого участка, а также в его центральной части. Для обозначения масштабности на всех видовых кадрах присутствует 2х метровая нивелирная рейка. Были выбраны места под шурфовочные работы, исходя из общей перспективности территории для выявления объектов поселенческого характера и степени антропогенной нарушенности.

В результате визуального обследования участка по объекту «Проект комплексной застройки территории мкр. Преображенский в пгт. Каа-Хем Кызылского кожууна Республики Тыва с наружными инженерными сетями. Водозабор с сетями водопровода» в Кызылском районе Республики Тыва было определено, что площадь территории проектирования подвергалась антропогенному воздействию различного характера, в связи с расположением на восточной окраине пгт. Каа-Хем, вдоль автомобильной дороги 93К-03 и на территории садово-огороднического общества «Дар», проведением на территории проектирования строительных работ. По территории проектирования проходит несколько разнонаправленных грунтовых дорог, линии ЛЭП, котлованы, здания, кучи строительного мусора (рис. 10-62).

Территория проектирования была определена как перспективная для выявления объектов культурного (археологического) наследия ввиду своей топографии – ровная площадка в левобережье реки Малый Енисей (Каа-Хем), расположенная на минимальном расстоянии в 0,35 км к ЮЮВ от ее берегового обрыва.

По результатам визуального обследования на территории проектирования и на землях, непосредственно связанных с обследуемым земельным участком, установлено расположение 4 объектов археологического наследия – ВОАН «Курганный могильник Дар-1», ВОАН «Курганный могильник Дар-2», ВОАН «Одиночный курган Дар-3», ВОАН «Курганный могильник Дар-5».

Вне территории проектируемого объекта установлено расположение 2 объектов археологического наследия – ВОАН «Курганный могильник Дар-4», ВОАН «Одиночный поминальный комплекс Дар-6».

Так как археологическая разведка производилась на стыке благоприятного и неблагоприятного сезона, в соответствии с Положением, шурфовочные работы при температуре ниже 0°С проводились в закрытом павильоне с искусственным освещением и обогревом. Производилась фотофиксация павильона и процесса проведения шурфовочных работ в нём (рис. 106-111).

Каталог координат угловых точек территории проектирования в МСК-167:

	X	**Y**
1	152240,84	221469,7
2	152144,3	221472,4
3	152140,8	221475,07
4	152140,8	221477,08
5	152133,95	221493,71
6	152131,3	221570,97
7	152127,9	221593,51
8	152125,05	221603,87
9	152120,59	221603,78
10	152133,26	221234,6
11	152140,54	221234,79
12	152141,81	221264,67
13	152135,82	221439,19
14	152140,14	221452,46
15	152240,22	221449,72
1	152701,4	221417,18
2	152692,23	221377,27
3	152659,41	221233,41
4	152759,4	221210,56
5	152871,81	221702,49
6	152771,82	221725,34
7	152709,3	221451,81
1	152701,401	221417,1787
2	152692,2289	221377,2713
3	152605,1499	221379,7259
4	152599,1515	221379,8994

5	152600,8261	221439,5501
6	152601,39	221459,54
7	152604,9	221584,49
8	152739,638	221584,49
9	152709,2973	221451,8127
10	152750,3617	221451,8128
11	152777,817	221571,9661
12	152801,7007	221566,5086
13	152774,2359	221446,3128
14	152759,3627	221446,3128
15	152752,7004	221417,1565
1	152272,9597	221448,7599
2	152312,94	221447,64
3	152352,9301	221446,5243
4	152368,92	221446,07
5	152408,9	221444,95
6	152448,8901	221443,824
7	152464,8802	221443,376
8	152504,8702	221442,2559
9	152544,85	221441,12
10	152560,84	221440,67
11	152600,83	221439,55
12	152601,3327	221459,5416
13	152561,41	221460,67
14	152545,4095	221461,104
15	152505,43	221462,2398
16	152465,44	221463,36
17	152449,4485	221463,8157
18	152409,4685	221464,9356
19	152369,4782	221466,0558
20	152353,49	221466,51
21	152329,5001	221467,1939
22	152297,51	221468,09
23	152273,52	221468,76
24	152240,8411	221469,6975
25	152240,221	221449,7156
1	152293,2452	216954,2782
2	152294,0581	217015,023
3	152290,6539	217107,0027
4	152282,3631	217315,1147
5	152273,7554	217531,1797
6	152263,2674	217794,4433
7	152252,6852	218060,0717
8	152245,818	218201,3973
9	152239,0809	218340,0466
10	152235,0603	218410,7579
11	152230,8428	218484,9301
12	152217,8157	218793,8327

13	152208,9171	218980,6429
14	152203,3358	219189,6336
15	152206,9397	219279,8669
16	152200,5409	219541,8034
17	152195,0491	219690,1888
18	152190,8189	219804,4861
19	152185,6702	219943,6018
20	152186,0858	220010,6557
21	152186,4754	220073,5119
22	152185,3928	220197,3435
23	152186,0354	220229,039
24	152186,7677	220259,1678
25	152186,9549	220269,2237
26	152226,8091	220321,4875
27	152229,5074	220707,5493
28	152242,3466	221121,6435
29	152251,9323	221430,5542
30	152253,0107	221465,3057
31	152601,1208	221455,5133
32	152640,2455	221455,5112
33	152640,2455	221433,2913
34	152618,8455	221433,2913
35	152618,8455	221434,1123
36	152600,8193	221434,1133
37	152273,7386	221443,3142
38	152273,3221	221429,8904
39	152263,7363	221120,9798
40	152250,9051	220707,1428
41	152248,1586	220314,1929
42	152208,2207	220261,8193
43	152208,1628	220258,7086
44	152207,4301	220228,5621
45	152206,7947	220197,2201
46	152207,876	220073,5391
47	152207,4854	220010,5231
48	152207,0726	219943,9314
49	152212,2043	219805,2775
50	152216,4344	219690,9803
51	152221,9312	219542,4605
52	152228,3502	219279,7011
53	152224,7472	219189,4921
54	152230,3035	218981,4377
55	152239,1942	218794,7927
56	152252,2172	218485,9884
57	152256,4257	218411,9727
58	152260,4514	218341,1734
59	152267,1928	218202,4359
60	152274,0645	218061,0169

61	152284,6504	217795,2952
62	152295,1384	217532,0315
63	152303,7461	217315,9666
64	152312,0381	217107,8244
65	152315,4634	217015,2758
66	152314,6491	216954,4263

Ось трассы трубопровода		
1	152629,55	221433,28
2	152629,55	221444,81
3	152600,97	221444,81
4	152263,37	221454,31
5	152262,63	221430,22
6	152253,04	221121,31
7	152240,21	220707,34
8	152237,48	220317,84
9	152197,59	220265,52
10	152197,47	220258,94
11	152196,73	220228,80
12	152196,09	220197,28
13	152197,18	220073,52
14	152196,79	220010,59
15	152196,37	219943,76
16	152198,94	219874,32
17	152201,51	219804,88
18	152205,74	219690,58
19	152211,24	219542,13
20	152217,65	219279,78
21	152214,04	219189,56
22	152219,61	218981,04
23	152228,50	218794,31
24	152241,53	218485,46
25	152245,74	218411,36
26	152249,77	218340,61
27	152256,51	218201,91
28	152263,37	218060,54
29	152273,96	217794,87
30	152284,45	217531,60
31	152293,05	217315,54
32	152301,35	217107,41
33	152304,76	217015,15
34	152304,11	216966,42

5.2 Обследованные памятники.

ВОАН «Курганный могильник Дар-1» (WGS-84: 51°41'28.90"С, 94°37'51.92"В; 51°41'26.79"С, 94°38'3.45"В)

ВОАН «Курганный могильник «Дар-1» расположен в 2,7 км к востоку от районного центра Кызылского кожууна - пгт. Каа-Хем; 18 м югу от участков садового некоммерческого товарищества «Дар»; в 6 м к северу от автомобильной дороги «93К-03 Кызыл – Сарыг-Сеп» (рис. 4, 63-75).

Территория проектирования объекта «Проект комплексной застройки территории мкр. Преображенский в пгт. Каа-Хем Кызылского кожууна Республики Тыва с наружными инженерными сетями. Водозабор с сетями водопровода» проходит по территории памятника.

Могильник состоит из 8 объектов поминального и погребального характера. Курганы в основном концентрируются на северном краю террасы, объекты расположены разрозненно на площади могильника и не образуют цепочек. большинство объектов В плане имеют округлую и подовальную формы; сложены из окатанного речного галечника. Диаметр сооружений варьируются от 0,9 до 6 м, высота от уровня современной поверхности составляют от 0,1 до 0,20 м. В большинстве своем объекты могильника на поверхности террасы задернованы. Памятник был разделен на два участка - участок 1 (курганы №4,5,6,7,8) и участок 2 (курганы №1,2,3)

Выявлен в 2021 г. археологическим отрядом филиала «Алдын Дошка» Национального музея Республики Тыва под руководством старшего научного сотрудника филиала «Алдын Дошка» Национального музея Республики Тыва К. М. Монгуша. На территории памятника была зафиксирована линия ЛЭП и разнонаправленные грунтовые дороги.

По культурно-хронологическим признакам памятник, предположительно, можно датировать кокэльской археологической культурой гунно-сарматского времени и культурой енисейских кыргызов эпохи раннего средневековья.

В ноябре 2023 г. экспедиция ООО «НПО «АИКЭ» под руководством Амзаракова П.Б. провела мониторинг состояния ВОАН «Курганный могильник Дар-1».

В ходе осмотра южной части участка 2 была зафиксирована траншея объекта «Проект комплексной застройки территории мкр. Преображенский в пгт. Каа-Хем

Кызылского кожууна Республики Тыва с наружными инженерными сетями. Водозабор с сетями водопровода», повреждающая курган №2 и околокурганное пространство.

Согласно данным «Отчета о проведении археологической разведки в Кызылском кожууне (районе) Республики Тыва в 2021 г.», выполненным с. н. с. филиала «Алдын Дошка» Монгуш К. М. в 2022 г. курган №2 на момент июня-июля 2021 г. располагался в ЮВ части курганного могильника, в 28,4 м к ЮЮЗ от кургана №1, и представлял собой невысокое задернованное всхолмление, в плане имеещее форму в виде полукруга, сооруженное из речного галечника, которые проявлялись в центре и подошве кургана. Южная часть сооружения была разрушена нефункционирующей грунтовой дорогой.

В процессе мониторинга состояния памятника экспедицией ООО «НПО «АИКЭ» в 2023 г. было установлено, что размер визуально определяемой части насыпи кургана №2 составляет около 7х12м. Состояние кургана аварийное (рис. 72-75), северная часть кургана повреждена траншеей водопровода по текущему титулу, южная часть кургана имеет повреждения грунтовой дорогой, зафиксированные ранее, в 2021 году.

Каталог координат поворотных точек участка 1 ВОАН «Курганный могильник Дар-1»:

№ п/п	Координаты МСК-167		Координаты WGS-84 (округлены до 1/100 секунды)	
	X	У	Широта	Долгота
1	152306,93	219561,29	51°41'29.942"	94°37'50.375"
2	152300,18	219633,29	51°41'29.672"	94°37'54.114"
3	152273,93	219640,29	51°41'28.818"	94°37'54.448"
4	152250,43	219624,29	51°41'28.069"	94°37'53.588"
5	152234,43	219574,79	51°41'27.587"	94°37'50.994"
6	152243,43	219553,79	51°41'27.894"	94°37'49.911"
7	152264,93	219544,29	51°41'28.596"	94°37'49.442"

Каталог координат поворотных точек участка 2 ВОАН «Курганный могильник Дар-1»:

№ п/п	Координаты МСК-167		Координаты WGS-84 (округлены до 1/100 секунды)	
	X	У	Широта	Долгота
1	152258,93	219779,79	51°41'28.232"	94°38'1.690"
2	152232,43	219861,29	51°41'27.315"	94°38'5.901"
3	152224,93	219865,29	51°41'27.070"	94°38'6.100"
4	152203,43	219860,79	51°41'26.378"	94°38'5.841"
5	152174,43	219837,79	51°41'25.457"	94°38'4.610"
6	152174,93	219809,29	51°41'25.493"	94°38'3.128"

7	152178,43	219790,79	51°41'25.620"	94°38'2.169"
8	152195,43	219781,79	51°41'26.176"	94°38'1.720"
9	152212,93	219777,29	51°41'26.746"	94°38'1.507"
10	152228,93	219766,79	51°41'27.271"	94°38'0.979"
11	152248,93	219769,29	51°41'27.916"	94°38'1.132"
1	152258,93	219779,79	51°41'28.232"	94°38'1.690"

Современное состояние памятника аварийное. Курган №2 и его околокурганное пространство имеют техногенные повреждения. По центральной части участка 2 проходит ЛЭП, по южной части участка 2 проходит траншея водопровода. Сквозь памятник проходит несколько разнонаправленных грунтовых дорог.

Общая площадь территории ВОАН «Курганный могильник Дар-1» 15495,57 кв. м.

Территория ОКН «Курганный могильник Дар-1» **попадает в границы территории проектирования** объекта «Проект комплексной застройки территории мкр. Преображенский в пгт. Каа-Хем Кызылского кожууна Республики Тыва с наружными инженерными сетями. Водозабор с сетями водопровода».

ВОАН «Курганный могильник Дар-2» (WGS-84: 51°41'28.55"С, 94°37'42.57"В)

ВОАН «Курганный могильник Дар-2» расположен в 2,4 км к востоку от районного центра Кызылского кожууна пгт. Каа-Хем; 12 м югу от участков садового некоммерческого товарищества "Дар"; в 5 м к северу от автомобильной дороги «93К-03» Кызыл - Сарыг-Сеп; в 25 м к ЮЗ от могильника имеется поворот дороги, идущий в угольный разрез «Каа-Хемский, до которого расстояние составляет 5,6 км (рис. 4, 63-67, 76-81).

Территория проектирования объекта «Проект комплексной застройки территории мкр. Преображенский в пгт. Каа-Хем Кызылского кожууна Республики Тыва с наружными инженерными сетями. Водозабор с сетями водопровода» проходит по территории памятника.

Могильник состоит из 20 объектов погребально-поминального характера. Курганы в основном концентрируются в северном краю террасы, объекты расположены разрозненно на площади могильника и не образуют цепочек из археологических памятников. В плане большинство объектов имеют округлую и подовальную формы. Выделяется только объект №16 могильника, который имеет подпрямоугольную с закругленными углами в плане форму. Все объекты сооружены из окатанного речного галечника. Диаметр сооружений варьируют от 0,9 до 13 м, высота от уровня современного дернового составляет от 0,1 – 0,6 м. В большинстве объекты могильника на поверхности террасы задернованы.

Выявлен в 2021 г. археологическим отрядом филиала «Алдын Дошка» Национального музея Республики Тыва под руководством старшего научного сотрудника филиала «Алдын Дошка» Национального музея Республики Тыва К. М. Монгуша. На территории памятника была зафиксирована линия ЛЭП и разнонаправленные грунтовые дороги.

По культурно-хронологическим признакам памятник, предположительно, можно датировать чаа-хольской (окуневской) археологической культурой эпохи развитой бронзы, монгун-тайгинской археологической культурой эпохи поздней бронзы и раннего железного века, кокэльской археологической культурой, культурой енисейских кыргызов эпохи раннего средневековья.

В ноябре 2023 г. экспедиция ООО «НПО «АИКЭ» под руководством Амзаракова П.Б. провела мониторинг состояния ВОАН «Курганный могильник Дар-2».

В ходе осмотра была зафиксирована траншея объекта «Проект комплексной застройки территории мкр. Преображенский в пгт. Каа-Хем Кызылского кожууна Республики Тыва с наружными инженерными сетями. Водозабор с сетями водопровода» проходящая по территории памятника, полностью перекрывая курганы №12, №13 и повреждая курган №14. Курганы №12 и №13 на уровне современной поверхности не фиксируются, можно констатировать полное уничтожение их надземных конструкций объектом «Проект комплексной застройки территории мкр. Преображенский в пгт. Каа-Хем Кызылского кожууна Республики Тыва с наружными инженерными сетями. Водозабор с сетями водопровода». У кургана №14 повреждена южная часть каменной насыпи, размер сохранившейся части насыпи составляет 14х15,5 м.

Каталог координат поворотных точек ВОАН «Курганный могильник Дар-2»:

№ п/п	Координаты МСК-167		Координаты WGS-84 (округлены до 1/100 секунды)	
	X	У	Широта	Долгота
1	152251,43	219298,79	51°41'28.336"	94°37'36.650"
2	152263,43	219329,29	51°41'28.703"	94°37'38.251"
3	152281,43	219382,79	51°41'29.246"	94°37'41.056"
4	152307,43	219440,40	51°41'30.045"	94°37'44.084"
5	152317,93	219476,29	51°41'30.359"	94°37'45.965"
6	152312,43	219528,29	51°41'30.144"	94°37'48.664"
7	152298,43	219530,79	51°41'29.689"	94°37'48.778"
8	152284,43	219524,79	51°41'29.241"	94°37'48.450"
9	152244,93	219487,79	51°41'27.990"	94°37'46.478"
10	152196,61	219393,79	51°41'26.495"	94°37'41.530"
11	152198,43	219370,79	51°41'26.570"	94°37'40.336"
12	152210,43	219352,79	51°41'26.971"	94°37'39.413"
13	152218,93	219306,29	51°41'27.280"	94°37'37.003"

Современное состояние памятника аварийное. Часть околокурганного пространства южной части памятника, а также надземная часть курганов №12 и №13 полностью уничтожена, южная часть кургана №14 разрушена в результате работ по титулу «Проект комплексной застройки территории мкр. Преображенский в пгт. Каа-Хем Кызылского кожууна Республики Тыва с наружными инженерными сетями. Водозабор с сетями водопровода». На территории памятника фиксируется линия ЛЭП и разнонаправленные грунтовые дороги.

Общая площадь территории ВОАН «Курганный могильник Дар-2» 10801,6 кв. м.

Территория ОКН «Курганный могильник Дар-2» **попадает в границы территории проектирования** объекта «Проект комплексной застройки территории мкр. Преображенский в пгт. Каа-Хем Кызылского кожууна Республики Тыва с наружными инженерными сетями. Водозабор с сетями водопровода».

ВОАН «Одиночный курган Дар-3» (WGS-84: 51°41'29.21"С, 94°37'1.75"В)

ВОАН «Одиночный курган Дар-3» расположен в 1,4 км к югу от левого берегового обрыва р. Малый Енисей (Каа-Хем), в 3,93 км ВЮВ от здания администрации пгт. Каа-Хем (рис. 4, 82-87).

Территория проектирования объекта «Проект комплексной застройки территории мкр. Преображенский в пгт. Каа-Хем Кызылского кожууна Республики Тыва с наружными инженерными сетями. Водозабор с сетями водопровода» проходит в 13 м к югу территории памятника.

Фиксируется на современной поверхности в виде частично задернованной каменной насыпи из галечника, округлой в плане формы. Диаметр насыпи 4 м. Высота насыпи 0,2 м (рис. 88-89).

По культурно-хронологическим признакам памятник может быть датирован в широком диапазоне от эпохи ранней бронзы до позднего средневековья 2 тыс. до н.э. – 1 тыс. н.э.

Каталог координат поворотных точек ВОАН «Одиночный курган Дар-3»:

№ п/п	Координаты МСК-167		Координаты WGS-84 (округлены до 1/1000 секунды)	
	X	У	Широта	Долгота
1	152270.02	218622.94	51°41'29.423"	94°37'1.500"
2	152274.36	218627.31	51°41'29.561"	94°37'1.732"
3	152274.34	218633.48	51°41'29.555"	94°37'2.053"
4	152269.96	218637.83	51°41'29.411"	94°37'2.275"
5	152263.79	218637.81	51°41'29.211"	94°37'2.266"
6	152259.44	218633.43	51°41'29.074"	94°37'2.034"
7	152259.47	218627.26	51°41'29.079"	94°37'1.712"
8	152263.85	218622.91	51°41'29.224"	94°37'1.491"
9	152270.02	218622.94	51°41'29.423"	94°37'1.500"

Современное состояние памятника удовлетворительное.

Общая площадь территории ВОАН «Одиночный курган Дар-3» 183,8 кв. м., протяженность границы его территории – 49,36 м.

Территория ОКН «Одиночный курган Дар-3» **не попадает в границы территории проектирования** объекта «Проект комплексной застройки территории мкр. Преображенский в пгт. Каа-Хем Кызылского кожууна Республики Тыва с наружными инженерными сетями. Водозабор с сетями водопровода», и проходит в 13 м к северу от нее.

ВОАН «Курганный могильник Дар-4» (WGS-84: 51°41'29.21"С, 94°37'1.75"В)

ВОАН «Курганный могильник Дар-4» расположен в 1,32 км к югу от левого берегового обрыва р. Малый Енисей (Каа-Хем), в 3,8 км ВЮВ от здания администрации пгт. Каа-Хем (рис. 4, 82-86, 90).

Территория проектирования объекта «Проект комплексной застройки территории мкр. Преображенский в пгт. Каа-Хем Кызылского кожууна Республики Тыва с наружными инженерными сетями. Водозабор с сетями водопровода» проходит в 20 м к югу от территории памятника.

Курганный могильник состоит из 4 курганов. Размеры территории памятника по линии запад-восток – 101 м, по линии север-юг – 81 м. Курганы по своим конструктивным особенностям, представляют собой частично задернованные каменные насыпи из галечника овальной и округлой в плане формы.

Через восточную часть памятника проходит линия ЛЭП.

По культурно-хронологическим признакам памятник может быть датирован в широком диапазоне от эпохи ранней бронзы до позднего средневековья 2 тыс. до н.э. – 1 тыс. н.э.

Курган 1 (WGS-84: 51°41'30.79"С, 94°36'56.41"В)

Расположен в западной части могильника (рис. 84). Фиксируется на современной поверхности в виде частично задернованной, сильно оплывшей каменной насыпи из галечника, округлой в плане формы. Диаметр насыпи 5 м. Высота насыпи 0,1 м (рис. 91-92).

Состояние кургана удовлетворительное.

Курган 2 (WGS-84: 51°41'30.78"С, 94°36'56.73"В)

Расположен в западной части могильника, в 2 м к ВЮВ от кургана 1 (рис. 84). Фиксируется на современной поверхности в виде частично задернованной, сильно оплывшей каменной насыпи из галечника, округлой в плане формы. Диаметр насыпи 6 м. Высота насыпи 0,1 м (рис. 93-94).

Состояние кургана удовлетворительное.

Курган 3 (WGS-84: 51°41'30.31"С, 94°36'56.36"В)

Расположен в ЮЗ части могильника, в 10 м к ЮЮЗ от кургана 2 (рис. 84). Фиксируется на современной поверхности в виде частично задернованной, сильно оплывшей каменной насыпи из галечника округлой в плане формы. Диаметр насыпи 5 м. Высота насыпи 0,1 м (рис. 95-96).

Состояние кургана удовлетворительное.

Курган 4 (WGS-84: 51°41'30.66"С, 94°36'57.92"В)

Расположен в центральной части могильника, в 9 м к ВЮВ от кургана 2 (рис. 84). Фиксируется на современной поверхности в виде частично задернованной, сильно оплывшей каменной насыпи из галечника, овальной в плане формы, которую окружает овальный в плане формы каменный валик из галечника. Размер насыпи 9х10 м. Высота насыпи 0,2 м. Размер валика 27х28 м. Высота валика 0,2 м (рис. 97-98).

Состояние кургана удовлетворительное.

Каталог координат поворотных точек ВОАН «Курганный могильник Дар-4»:

№ п/п	Координаты МСК-167		Координаты WGS-84 (округлены до 1/1000 секунды)	
	X	У	Широта	Долгота
1	152326.83	218496.95	51°41'31.351"	94°36'55.009"
2	152343.58	218513.7	51°41'31.881"	94°36'55.900"
3	152351.65	218541.7	51°41'32.122"	94°36'57.366"
4	152351.56	218575.12	51°41'32.095"	94°36'59.105"
5	152327.86	218598.68	51°41'31.311"	94°37'0.304"
6	152294.44	218598.59	51°41'30.231"	94°37'0.261"
7	152270.88	218574.89	51°41'29.486"	94°36'59.000"
8	152271.74	218514.51	51°41'29.557"	94°36'55.859"
9	152288.15	218498.12	51°41'30.099"	94°36'55.025"
10	152326.83	218496.95	51°41'31.351"	94°36'55.009"

Современное состояние памятника удовлетворительное. Через восточную часть памятника проходит линия ЛЭП.

Общая площадь территории ВОАН «Курганный могильник Дар-4» 7045,31 кв. м., протяженность границы его территории – 308,78 м.

Территория ОКН «Курганный могильник Дар-4» **не попадает в границы территории проектирования** объекта «Проект комплексной застройки территории мкр. Преображенский в пгт. Каа-Хем Кызылского кожууна Республики Тыва с наружными инженерными сетями. Водозабор с сетями водопровода» и расположена в 20 м к северу от нее.

ВОАН «Курганный могильник Дар-5» (WGS-84: 51°41'30.27"С, 94°36'48.11"В)

ВОАН «Курганный могильник Дар-5» расположен в 1,34 км к югу от левого берегового обрыва р. Малый Енисей (Каа-Хем), в 3,65 км ВЮВ от здания администрации пгт. Каа-Хем (рис. 4, 82-86, 99).

Территория проектирования объекта «Проект комплексной застройки территории мкр. Преображенский в пгт. Каа-Хем Кызылского кожууна Республики Тыва с наружными инженерными сетями. Водозабор с сетями водопровода» проходит по территории памятника.

Курганный могильник состоит из 2 курганов. Размеры территории памятника по линии запад-восток – 71 м, по линии север-юг – 61 м. Курганы по своим конструктивным особенностям, представляют собой частично задернованные каменные насыпи из галечника округлой в плане формы.

Через южную часть памятника проходят ЛЭП и траншея водопровода по текущему титулу.

По культурно-хронологическим признакам памятник может быть датирован в широком диапазоне от эпохи ранней бронзы до позднего средневековья 2 тыс. до н.э. – 1 тыс. н.э.

Курган 1 (WGS-84: 51°41'29.83"С, 94°36'47.88"В)

Расположен в центральной части могильника (рис.84). Фиксируется на современной поверхности в виде частично задернованной каменной насыпи из галечника, округлой в плане формы. Диаметр насыпи 10 м. Высота насыпи 0,2 м (рис. 100-101).

Состояние кургана удовлетворительное.

Курган 2 (WGS-84: 51°41'29.86"С, 94°36'48.36"В)

Расположен в СЗ части могильника, в 1 м к востоку от кургана 1 (рис. 84). Фиксируется на современной поверхности в виде частично задернованной каменной насыпи из галечника, округлой в плане формы. Диаметр насыпи 9 м. Высота насыпи 0,2 м (рис. 102-103).

Состояние кургана удовлетворительное.

Каталог координат поворотных точек ВОАН «Курганный могильник Дар-5»:

№ п/п	Координаты МСК-167		Координаты WGS-84 (округлены до 1/1000 секунды)	
	X	У	Широта	Долгота
1	152293.53	218332.5	51°41'30.392"	94°36'46.412"
2	152311.41	218350.39	51°41'30.957"	94°36'47.364"
3	152311.56	218386.16	51°41'30.936"	94°36'49.225"
4	152293.92	218403.86	51°41'30.353"	94°36'50.126"
5	152268.93	218403.89	51°41'29.545"	94°36'50.099"
6	152250.33	218385.29	51°41'28.957"	94°36'49.110"
7	152250.34	218350.39	51°41'28.982"	94°36'47.293"
8	152268.23	218332.5	51°41'29.573"	94°36'46.383"
9	152293.53	218332.5	51°41'30.392"	94°36'46.412"

Современное состояние памятника неудовлетворительное. Через южную часть памятника проложена траншея водопровода по текущему титулу, разрушившая околокурганное пространство.

Общая площадь территории ВОАН «Курганный могильник Дар-5» 3715.52 кв. м., протяженность границы его территории – 222.85 м.

Территория ОКН «Курганный могильник Дар-5» **попадает в границы территории проектирования** объекта «Проект комплексной застройки территории мкр. Преображенский в пгт. Каа-Хем Кызылского кожууна Республики Тыва с наружными инженерными сетями. Водозабор с сетями водопровода».

ВОАН «Одиночный поминальный комплекс Дар-6» (WGS-84: 51°41'30.57"С, 94°36'42.91"В)

ВОАН «Одиночный поминальный комплекс Дар-6» расположен в 1,34 км к югу от левого берегового обрыва р. Малый Енисей (Каа-Хем), в 3,58 км ВЮВ от здания администрации пгт. Каа-Хем (рис. 4, 82-86, 99).

Территория проектирования объекта «Проект комплексной застройки территории мкр. Преображенский в пгт. Каа-Хем Кызылского кожууна Республики Тыва с наружными инженерными сетями. Водозабор с сетями водопровода» проходит в 22.5 м к югу от территории памятника.

Объект представляет собой кольцевую круглую выкладку из 8 камней. Её диаметр составляет 11 метров (рис. 104-105).

По культурно-хронологическим признакам памятник может быть датирован в широком диапазоне от эпохи ранней бронзы до позднего средневековья 2 тыс. до н.э. – 1 тыс. н.э.

Каталог координат поворотных точек ВОАН «Одиночный поминальный комплекс Дар-6»:

№ п/п	Координаты МСК-167		Координаты WGS-84 (округлены до 1/1000 секунды)	
	X	У	Широта	Долгота
1	152293.53	218332.5	51°41'30.392"	94°36'46.412"
2	152311.41	218350.39	51°41'30.957"	94°36'47.364"
3	152311.56	218386.16	51°41'30.936"	94°36'49.225"
4	152293.92	218403.86	51°41'30.353"	94°36'50.126"
5	152268.93	218403.89	51°41'29.545"	94°36'50.099"
6	152250.33	218385.29	51°41'28.957"	94°36'49.110"
7	152250.34	218350.39	51°41'28.982"	94°36'47.293"
8	152268.23	218332.5	51°41'29.573"	94°36'46.383"
9	152293.53	218332.5	51°41'30.392"	94°36'46.412"

Современное состояние памятника удовлетворительное.

Общая площадь территории ВОАН «Одиночный поминальный комплекс Дар-6» 432.62 кв. м., протяженность границы его территории – 75.73 м.

Территория ОКН «Одиночный поминальный комплекс Дар-6» **не попадает в границы территории проектирования** объекта «Проект комплексной застройки территории мкр. Преображенский в пгт. Каа-Хем Кызылского кожууна Республики Тыва с наружными инженерными сетями. Водозабор с сетями водопровода» и расположена в 22.5 м к северу от нее.

5.3. Описание шурфов.

После завершения визуального обследования были произведены шурфовочные работы. Отдельные перспективные площадки не выделялись, территория проектирования была определена как перспективная для выявления объектов культурного (археологического) наследия поселенческого характера. Шурфовочные работы велись на всей территории разведки. Всего было заложено 34 археологических шурфа общей площадью 68 кв.м.

В итоге ведения шурфовочных работ объекты археологического наследия поселенческого характера не выявлены.

Шурф №1 (рис. 112-115) расположен в 520 м к северу от автомобильной дороги А162, в 600 м к югу от левого берега реки Малый Енисей. Шурф имеет размеры 2х1 м, в глубину 0,4 м. Координаты шурфа в системе WGS-84: 51°41'38.900"С, 94°39'34.409"В.

В ходе раскопок выявлено 2 стратифицированных слоя (слои перечислены сверху вниз):

1. Слой задернованной в кровле супеси светло-коричневого цвета. Мощность 20-25 см.

2. Слой стерильной супеси бело-коричневого цвета, условно принятый за материк. Вскрытая мощность 20 см.

Признаки культурного слоя и археологический материал не обнаружены. После завершения работ шурф рекультивирован.

Шурф №2 (рис. 116-119) расположен в 600 м к северу от автомобильной дороги А162, в 530 м к югу от левого берега реки Малый Енисей. Шурф имеет размеры 2х1 м, в глубину 0,4 м. Координаты шурфа в системе WGS-84: 51°41'41.392"С, 94°39'34.672"В.

В ходе раскопок выявлено 2 стратифицированных слоя (слои перечислены сверху вниз):

1. Слой задернованной в кровле супеси светло-коричневого цвета. Мощность 20-25 см.

2. Слой стерильной супеси бело-коричневого цвета, условно принятый за материк. Вскрытая мощность 20 см.

Признаки культурного слоя и археологический материал не обнаружены. После завершения работ шурф рекультивирован.

Шурф №3 (рис. 120-123) расположен в 690 м к северу от автомобильной дороги А162, в 115 м к СВ от шурфа №2. Шурф имеет размеры 2х1 м, в глубину 0,4 м. Координаты шурфа в системе WGS-84: 51°41'41.392"С, 94°39'34.672"В.

В ходе раскопок выявлено 2 стратифицированных слоя (слои перечислены сверху вниз):

1. Слой задернованной в кровле супеси светло-коричневого цвета. Мощность 20-25 см.

2. Слой стерильной супеси бело-коричневого цвета, условно принятый за материк. Вскрытая мощность 20 см.

Признаки культурного слоя и археологический материал не обнаружены. После завершения работ шурф рекультивирован.

Шурф №4 (рис. 124-127) расположен в 715 м к северу от автомобильной дороги А162, в 90 м к ВСВ от шурфа №3. Шурф имеет размеры 2х1 м, в глубину 0,5 м. Координаты шурфа в системе WGS-84: 51°41'41.392"С, 94°39'34.672"В.

В ходе раскопок выявлено 2 стратифицированных слоя (слои перечислены сверху вниз):

1. Слой задернованной в кровле супеси светло-коричневого цвета. Мощность 30-35 см.

2. Слой стерильной супеси бело-коричневого цвета, условно принятый за материк. Вскрытая мощность 20 см.

Признаки культурного слоя и археологический материал не обнаружены. После завершения работ шурф рекультивирован.

Шурф №5 (рис. 128-131) расположен в 635 м к северу от автомобильной дороги А162, в 135 м к ЗЮЗ от шурфа №4. Шурф имеет размеры 2х1 м, в глубину 0,5 м. Координаты шурфа в системе WGS-84: 51°41'41.392"С, 94°39'34.672"В.

В ходе раскопок выявлено 2 стратифицированных слоя (слои перечислены сверху вниз):

1. Слой задернованной в кровле супеси светло-серого цвета. Мощность 20-25 см.

2. Слой стерильной супеси серо-коричневого цвета, условно принятый за материк. Вскрытая мощность 30 см.

Признаки культурного слоя и археологический материал не обнаружены. После завершения работ шурф рекультивирован.

Шурф №6 (рис. 132-135) расположен в 635 м к северу от автомобильной дороги А162, в 125 м к ЗЮЗ от шурфа №5. Шурф имеет размеры 2х1 м, в глубину 0,4 м. Координаты шурфа в системе WGS-84: 51°41'41.392"С, 94°39'34.672"В.

В ходе раскопок выявлено 2 стратифицированных слоя (слои перечислены сверху вниз):

1. Слой задернованной в кровле супеси светло-коричневого цвета. Мощность 20-25 см.

2. Слой стерильной супеси бело-коричневого цвета, условно принятый за материк. Вскрытая мощность 20 см.

Признаки культурного слоя и археологический материал не обнаружены. После завершения работ шурф рекультивирован.

Шурф №7 (рис. 136-139) расположен в 610 м к северу от автомобильной дороги А162, в 100 м к ЗЮЗ от шурфа №6. Шурф имеет размеры 2х1 м, в глубину 0,5 м. Координаты шурфа в системе WGS-84: 51°41'41.392"С, 94°39'34.672"В.

В ходе раскопок выявлено 2 стратифицированных слоя (слои перечислены сверху вниз):

1. Слой задернованной в кровле супеси светло-коричневого цвета. Мощность 20-25 см.

2. Слой стерильной супеси бело-коричневого цвета, условно принятый за материк. Вскрытая мощность 30 см.

Признаки культурного слоя и археологический материал не обнаружены. После завершения работ шурф рекультивирован.

Шурф №8 (рис. 140-143) расположен в 565 м к северу от автомобильной дороги А162, в 150 м к ЮВ от шурфа №7. Шурф имеет размеры 2х1 м, в глубину 0,7 м. Координаты шурфа в системе WGS-84: 51°41'41.392"С, 94°39'34.672"В.

В ходе раскопок выявлено 2 стратифицированных слоя (слои перечислены сверху вниз):

1. Слой задернованной в кровле супеси бело-коричневого цвета. Мощность 40-45 см.

2. Слой стерильной супеси бело-серого цвета, условно принятый за материк. Вскрытая мощность 30 см.

Признаки культурного слоя и археологический материал не обнаружены. После завершения работ шурф рекультивирован.

Шурф №9 (рис. 144-147) расположен в 520 м к северу от автомобильной дороги А162, в 60 м к ЮЗ от шурфа №8. Шурф имеет размеры 2х1 м, в глубину 0,6 м. Координаты шурфа в системе WGS-84: 51°41'41.392"С, 94°39'34.672"В.

В ходе раскопок выявлено 2 стратифицированных слоя (слои перечислены сверху вниз):

1. Слой задернованной в кровле супеси светло-коричневого цвета. Мощность 30-35 см.

2. Слой стерильной супеси бело-коричневого цвета, условно принятый за материк. Вскрытая мощность 30 см.

Признаки культурного слоя и археологический материал не обнаружены. После завершения работ шурф рекультивирован.

Шурф №10 (рис. 148-151) расположен в 390 м к северу от автомобильной дороги А162, в 140 м к ЮВ от шурфа №9. Шурф имеет размеры 2х1 м, в глубину 0,4 м. Координаты шурфа в системе WGS-84: 51°41'41.392"С, 94°39'34.672"В.

В ходе раскопок выявлено 2 стратифицированных слоя (слои перечислены сверху вниз):

1. Слой задернованной в кровле супеси темно-коричневого цвета. Мощность 20-25 см.

2. Слой стерильной супеси светло-серого цвета с вкраплением галечника, условно принятый за материк. Вскрытая мощность 20 см.

Признаки культурного слоя и археологический материал не обнаружены. После завершения работ шурф рекультивирован.

Шурф №11 (рис. 152-155) расположен в 210 м к северу от автомобильной дороги А162, в 190 м к ЮЮВ от шурфа №10. Шурф имеет размеры 2х1 м, в глубину 0,3 м. Координаты шурфа в системе WGS-84: 51°41'41.392"С, 94°39'34.672"В.

В ходе раскопок выявлено 2 стратифицированных слоя (слои перечислены сверху вниз):

1. Слой задернованной в кровле супеси темно-коричневого цвета. Мощность 10-15 см.

2. Слой стерильного галечника с вкраплением супеси бело-серого цвета и дресвы, условно принятый за материк. Вскрытая мощность 20 см.

Признаки культурного слоя и археологический материал не обнаружены. После завершения работ шурф рекультивирован.

Шурф №12 (рис. 156-159) расположен в 25 м к северу от автомобильной дороги А162, в 225 м к ЮВ от шурфа №11. Шурф имеет размеры 2х1 м, в глубину 0,5 м. Координаты шурфа в системе WGS-84: 51°41'41.392"С, 94°39'34.672"В.

В ходе раскопок выявлено 2 стратифицированных слоя (слои перечислены сверху вниз):

1. Слой задернованной в кровле супеси белого цвета. Мощность 20-25 см.

2. Слой стерильной супеси светло-коричневого цвета с редким вкраплением дресвы и наплывом супеси бело-серого цвета, условно принятый за материк. Вскрытая мощность 30 см.

Признаки культурного слоя и археологический материал не обнаружены. После завершения работ шурф рекультивирован.

Шурф №13 (рис. 160-163) расположен в 20 м к северу от автомобильной дороги А162, в 170 м к западу от шурфа №12. Шурф имеет размеры 2х1 м, в глубину 0,5 м. Координаты шурфа в системе WGS-84: 51°41'41.392"С, 94°39'34.672"В.

В ходе раскопок выявлено 2 стратифицированных слоя (слои перечислены сверху вниз):

1. Слой задернованной в кровле супеси белого цвета. Мощность 30-35 см.

2. Слой стерильной супеси светло-коричневого цвета с редким вкраплением галечника, условно принятый за материк. Вскрытая мощность 20 см.

Признаки культурного слоя и археологический материал не обнаружены. После завершения работ шурф рекультивирован.

Шурф №14 (рис. 164-167) расположен в 30 м к северу от автомобильной дороги А162, в 160 м к ЗСЗ от шурфа №13. Шурф имеет размеры 2х1 м, в глубину 0,4 м. Координаты шурфа в системе WGS-84: 51°41'41.392"С, 94°39'34.672"В.

В ходе раскопок выявлено 2 стратифицированных слоя (слои перечислены сверху вниз):

1. Слой задернованной в кровле супеси коричневого цвета. Мощность 20-30 см.

2. Слой стерильной супеси светло-коричневого цвета с вкраплением дресвы, условно принятый за материк. В подошве слоя выход мелкого галечника. Вскрытая мощность 20 см.

Признаки культурного слоя и археологический материал не обнаружены. После завершения работ шурф рекультивирован.

Шурф №15 (рис. 168-171) расположен в 115 м к северу от автомобильной дороги А162, в 100 м к СВ от шурфа №14. Шурф имеет размеры 2х1 м, в глубину 0,4 м. Координаты шурфа в системе WGS-84: 51°41'41.392"С, 94°39'34.672"В.

В ходе раскопок выявлено 2 стратифицированных слоя (слои перечислены сверху вниз):

1. Слой задернованной в кровле супеси коричневого цвета. Мощность 20-30 см.

2. Слой стерильного мелкого галечника с вкраплением супеси бело-серого цвета, условно принятый за материк. Вскрытая мощность 20 см.

Признаки культурного слоя и археологический материал не обнаружены. После завершения работ шурф рекультивирован.

Шурф №16 (рис. 172-175) расположен в 110 м к северу от автомобильной дороги А162, в 110 м к западу от шурфа №15. Шурф имеет размеры 2х1 м, в глубину 0,5 м. Координаты шурфа в системе WGS-84: 51°41'41.392"С, 94°39'34.672"В.

В ходе раскопок выявлено 3 стратифицированных слоя (слои перечислены сверху вниз):

1. Слой задернованной в кровле супеси бело-коричневого цвета. Мощность 15-20 см.

2. Слой супеси темно-коричневого цвета. Мощность 15-20 см.

3. Слой стерильного песка серого цвета с вкраплением галечника, условно принятый за материк. Вскрытая мощность 20 см.

Признаки культурного слоя и археологический материал не обнаружены. После завершения работ шурф рекультивирован.

Шурф №17 (рис. 176-179) расположен в 100 м к северу от автомобильной дороги А162, в 130 м к западу от шурфа №16. Шурф имеет размеры 2х1 м, в глубину 0,5 м. Координаты шурфа в системе WGS-84: 51°41'41.392"С, 94°39'34.672"В.

В ходе раскопок выявлено 2 стратифицированных слоя (слои перечислены сверху вниз):

1. Слой задернованной в кровле супеси бело-коричневого цвета. Мощность 20-25 см.

2. Слой стерильного мелкого галечника с вкраплением супеси бело-серого цвета, условно принятый за материк. Вскрытая мощность 30 см.

Признаки культурного слоя и археологический материал не обнаружены. После завершения работ шурф рекультивирован.

Шурф №18 (рис. 180-183) расположен в 130 м к северу от автомобильной дороги А162, в 155 м к СЗ от шурфа №17. Шурф имеет размеры 2х1 м, в глубину 0,4 м. Координаты шурфа в системе WGS-84: 51°41'41.392"С, 94°39'34.672"В.

В ходе раскопок выявлено 2 стратифицированных слоя (слои перечислены сверху вниз):

1. Слой задернованной в кровле супеси серо-коричневого цвета. Мощность 20-25 см.

2. Слой стерильной супеси коричневого цвета с редким вкраплением галечника, условно принятый за материк. Вскрытая мощность 20 см.

Признаки культурного слоя и археологический материал не обнаружены. После завершения работ шурф рекультивирован.

Шурф №19 (рис. 184-187) расположен в 120 м к северу от автомобильной дороги А162, в 155 м к западу от шурфа №18. Шурф имеет размеры 2х1 м, в глубину 0,3 м. Координаты шурфа в системе WGS-84: 51°41'41.392"С, 94°39'34.672"В.

В ходе раскопок выявлено 2 стратифицированных слоя (слои перечислены сверху вниз):

1. Слой задернованной в кровле супеси серо-коричневого цвета с вкраплением галечника. Мощность 10-15 см.

2. Слой стерильного мелкого галечника с вкраплением супеси бело-серого цвета, условно принятый за материк. Вскрытая мощность 20 см.

Признаки культурного слоя и археологический материал не обнаружены. После завершения работ шурф рекультивирован.

Шурф №20 (рис. 188-191) расположен в 80 м к северу от автомобильной дороги А162, в 245 м к ЗЮЗ от шурфа №19. Шурф имеет размеры 2х1 м, в глубину 0,6 м. Координаты шурфа в системе WGS-84: 51°41'41.392"С, 94°39'34.672"В.

В ходе раскопок выявлено 2 стратифицированных слоя (слои перечислены сверху вниз):

1. Слой задернованной в кровле супеси темно-коричневого цвета. Мощность 20-25 см.

2. Слой стерильной супеси серо-коричневого цвета, условно принятый за материк. Вскрытая мощность 40 см.

Признаки культурного слоя и археологический материал не обнаружены. После завершения работ шурф рекультивирован.

Шурф №21 (рис. 192-195) расположен в 100 м к северу от автомобильной дороги А162, в 130 м к ЗСЗ от шурфа №20. Шурф имеет размеры 2х1 м, в глубину 0,3 м. Координаты шурфа в системе WGS-84: 51°41'41.392"С, 94°39'34.672"В.

В ходе раскопок выявлено 2 стратифицированных слоя (слои перечислены сверху вниз):

1. Слой задернованной в кровле супеси серо-коричневого цвета. Мощность 10-15 см.

2. Слой стерильной супеси серого цвета с вкраплением галечника, условно принятый за материк. Вскрытая мощность 20 см.

Признаки культурного слоя и археологический материал не обнаружены. После завершения работ шурф рекультивирован.

Шурф №22 (рис. 196-199) расположен в 70 м к северу от автомобильной дороги А162, в 150 м к ЗЮЗ от шурфа №21. Шурф имеет размеры 2х1 м, в глубину 0,6 м. Координаты шурфа в системе WGS-84: 51°41'41.392"С, 94°39'34.672"В.

В ходе раскопок выявлено 2 стратифицированных слоя (слои перечислены сверху вниз):

1. Слой задернованной в кровле супеси бело-коричневого цвета. Мощность 30-35 см.

2. Слой стерильной супеси белого цвета, условно принятый за материк. Вскрытая мощность 30 см.

Признаки культурного слоя и археологический материал не обнаружены. После завершения работ шурф рекультивирован.

Шурф №23 (рис. 200-203) расположен в 55 м к северу от автомобильной дороги А162, в 105 м к западу от шурфа №22. Шурф имеет размеры 2х1 м, в глубину 0,3 м. Координаты шурфа в системе WGS-84: 51°41'41.392"С, 94°39'34.672"В.

В ходе раскопок выявлено 2 стратифицированных слоя (слои перечислены сверху вниз):

1. Слой задернованной в кровле супеси светло-коричневого цвета с вкраплением галечника. Мощность 10-15 см.

2. Слой стерильного мелкого галечника с вкраплением супеси бело-серого цвета, условно принятый за материк. Вскрытая мощность 20 см.

Признаки культурного слоя и археологический материал не обнаружены. После завершения работ шурф рекультивирован.

Шурф №24 (рис. 204-207) расположен в 15 м к северу от автомобильной дороги А162, в 140 м к ЮЗ от шурфа №23. Шурф имеет размеры 2х1 м, в глубину 0,4 м. Координаты шурфа в системе WGS-84: 51°41'41.392"С, 94°39'34.672"В.

В ходе раскопок выявлено 2 стратифицированных слоя (слои перечислены сверху вниз):

1. Слой задернованной в кровле супеси темно-коричневого цвета. Мощность 20-30 см.

2. Слой стерильной супеси серо-коричневого цвета, условно принятый за материк. Вскрытая мощность 20 см.

Признаки культурного слоя и археологический материал не обнаружены. После завершения работ шурф рекультивирован.

Шурф №25 (рис. 208-211) расположен в 10 м к северу от автомобильной дороги А162, в 125 м к западу от шурфа №24. Шурф имеет размеры 2х1 м, в глубину 0,5 м. Координаты шурфа в системе WGS-84: 51°41'41.392"С, 94°39'34.672"В.

В ходе раскопок выявлено 2 стратифицированных слоя (слои перечислены сверху вниз):

1. Слой задернованной в кровле супеси темно-коричневого цвета с редким вкраплением галечника. Мощность 30-35 см.

2. Слой стерильной супеси светло-серого цвета с вкраплением галечника, условно принятый за материк. Вскрытая мощность 20 см.

Признаки культурного слоя и археологический материал не обнаружены. После завершения работ шурф рекультивирован.

Шурф №26 (рис. 212-215) расположен в 50 м к северу от автомобильной дороги А162, в 375 м к СЗ от шурфа №25. Шурф имеет размеры 2х1 м, в глубину 0,3 м. Координаты шурфа в системе WGS-84: 51°41'41.392"С, 94°39'34.672"В.

В ходе раскопок выявлено 2 стратифицированных слоя (слои перечислены сверху вниз):

1. Слой задернованной в кровле супеси коричневого цвета. Мощность 10-15 см.

2. Слой стерильной супеси темно-коричневого цвета, условно принятый за материк. Вскрытая мощность 20 см.

Признаки культурного слоя и археологический материал не обнаружены. После завершения работ шурф рекультивирован.

Шурф №27 (рис. 216-219) расположен в 35 м к северу от автомобильной дороги А162, в 275 м к ЗСЗ от шурфа №26. Шурф имеет размеры 2х1 м, в глубину 0,4 м. Координаты шурфа в системе WGS-84: 51°41'41.392"С, 94°39'34.672"В.

В ходе раскопок выявлено 2 стратифицированных слоя (слои перечислены сверху вниз):

1. Слой задернованной в кровле супеси черного цвета. Мощность 10-15 см.

2. Слой стерильного галечника с вкраплением супеси бело-серого цвета и дресвы, условно принятый за материк. Вскрытая мощность 30 см.

Признаки культурного слоя и археологический материал не обнаружены. После завершения работ шурф рекультивирован.

Шурф №28 (рис. 220-223) расположен в 10 м к северу от автомобильной дороги А162, в 340 м к ЗЮЗ от шурфа №27. Шурф имеет размеры 2х1 м, в глубину 0,3 м. Координаты шурфа в системе WGS-84: 51°41'41.392"С, 94°39'34.672"В.

В ходе раскопок выявлено 2 стратифицированных слоя (слои перечислены сверху вниз):

1. Слой задернованной в кровле супеси черного цвета с вкраплением галечника. Мощность 10-15 см.

2. Слой стерильного галечника с вкраплением супеси коричневого цвета и дресвы, условно принятый за материк. Вскрытая мощность 20 см.

Признаки культурного слоя и археологический материал не обнаружены. После завершения работ шурф рекультивирован.

Шурф №29 (рис. 224-227) расположен в 40 м к северу от автомобильной дороги А162, в 115 м к ЗСЗ от шурфа №28. Шурф имеет размеры 2х1 м, в глубину 0,3 м. Координаты шурфа в системе WGS-84: 51°41'41.392"С, 94°39'34.672"В.

В ходе раскопок выявлено 2 стратифицированных слоя (слои перечислены сверху вниз):

1. Слой задернованной в кровле супеси темно-коричневого цвета с вкраплением галечника. Мощность 10-15 см.

2. Слой стерильного галечника с вкраплением светло-коричневого цвета и дресвы, условно принятый за материк. Вскрытая мощность 20 см.

Признаки культурного слоя и археологический материал не обнаружены. После завершения работ шурф рекультивирован.

Шурф №30 (рис. 228-231) расположен в 50 м к северу от автомобильной дороги А162, в 735 м к ЗСЗ от шурфа №29. Шурф имеет размеры 2х1 м, в глубину 0,3 м. Координаты шурфа в системе WGS-84: 51°41'41.392"С, 94°39'34.672"В.

В ходе раскопок выявлено 2 стратифицированных слоя (слои перечислены сверху вниз):

1. Слой задернованной в кровле супеси темно-коричневого цвета. Мощность 10-15 см.

2. Слой стерильного галечника с вкраплением супеси бело-серого цвета и дресвы, условно принятый за материк. Вскрытая мощность 20 см.

Признаки культурного слоя и археологический материал не обнаружены. После завершения работ шурф рекультивирован.

Шурф №31 (рис. 232-235) расположен в 60 м к северу от автомобильной дороги А162, в 240 м к ЗСЗ от шурфа №30. Шурф имеет размеры 2х1 м, в глубину 0,4 м. Координаты шурфа в системе WGS-84: 51°41'41.392"С, 94°39'34.672"В.

В ходе раскопок выявлено 2 стратифицированных слоя (слои перечислены сверху вниз):

1. Слой задернованной в кровле супеси темно-коричневого цвета с редким вкраплением галечника. Мощность 20-30 см.

2. Слой стерильной супеси светло-коричневого цвета с редким вкраплением галечника, условно принятый за материк. Вскрытая мощность 20 см.

Признаки культурного слоя и археологический материал не обнаружены. После завершения работ шурф рекультивирован.

Шурф №32 (рис. 236-239) расположен в 55 м к северу от автомобильной дороги А162, в 235 м к ЗСЗ от шурфа №31. Шурф имеет размеры 2х1 м, в глубину 0,3 м. Координаты шурфа в системе WGS-84: 51°41'41.392"С, 94°39'34.672"В.

В ходе раскопок выявлено 2 стратифицированных слоя (слои перечислены сверху вниз):

1. Слой задернованной в кровле супеси темно-коричневого цвета с редким вкраплением галечника. Мощность 10-15 см.

2. Слой стерильного галечника с вкраплением супеси бело-серого цвета, условно принятый за материк. Вскрытая мощность 20 см.

Признаки культурного слоя и археологический материал не обнаружены. После завершения работ шурф рекультивирован.

Шурф №33 (рис. 240-243) расположен в 15 м к северу от автомобильной дороги А162, в 320 м к ЗЮЗ от шурфа №32. Шурф имеет размеры 2х1 м, в глубину 0,4 м. Координаты шурфа в системе WGS-84: 51°41'41.392"С, 94°39'34.672"В.

В ходе раскопок выявлено 2 стратифицированных слоя (слои перечислены сверху вниз):

1. Слой задернованной в кровле супеси темно-коричневого цвета. Мощность 20-25 см.

2. Слой стерильной супеси серо-коричневого цвета с вкраплением галечника, условно принятый за материк. Вскрытая мощность 20 см.

Признаки культурного слоя и археологический материал не обнаружены. После завершения работ шурф рекультивирован.

Шурф №34 (рис. 244-247) расположен в 15 м к северу от автомобильной дороги А162, в 310 м к ЗСЗ от шурфа №33. Шурф имеет размеры 2х1 м, в глубину 0,3 м. Координаты шурфа в системе WGS-84: 51°41'41.392"С, 94°39'34.672"В.

В ходе раскопок выявлено 2 стратифицированных слоя (слои перечислены сверху вниз):

1. Слой задернованной в кровле супеси коричневого цвета с вкраплением галечника. Мощность 10-15 см.

2. Слой стерильной супеси серо-коричневого цвета с вкраплением галечника, условно принятый за материк. Вскрытая мощность 20 см.

Признаки культурного слоя и археологический материал не обнаружены. После завершения работ шурф рекультивирован.

6. Заключение.

В ноябре 2023 г. археологической экспедицией ООО «НПО «АИКЭ» были выполнены археологические полевые работы в целях государственной историко-культурной экспертизы земель, подлежащих воздействию земляных, строительных, мелиоративных и (или) хозяйственных работ по объекту: «Проект комплексной застройки территории мкр. Преображенский в пгт. Каа-Хем Кызылского кожууна Республики Тыва с наружными инженерными сетями. Водозабор с сетями водопровода» в Кызылском районе Республики Тыва, на предмет определения наличия или отсутствия объектов, обладающих признаками объектов культурного наследия.

В ходе проведения полевых изысканий экспедицией ООО «НПО «АИКЭ» была обследована вся территория проектирования, общей площадью 19,5 га, линейной длиной 4,89 км (при ширине полосы обследования 20 м), а также непосредственно прилегающая к ней территория. Заложено 34 разведочных шурфа, общей площадью 68 кв. м.

На территории земель, отводимых под проект, а также на территории земель, непосредственно связанных с участком, подлежащим хозяйственному освоению по проекту: «Проект комплексной застройки территории мкр. Преображенский в пгт. Каа-Хем Кызылского кожууна Республики Тыва с наружными инженерными сетями. Водозабор с сетями водопровода» в Кызылском районе Республики Тыва установлено расположение 4 объекта археологического наследия: ВОАН «Курганный могильник Дар-1», ВОАН «Курганный могильник Дар-2», ВОАН «Одиночный курган Дар-3», ВОАН «Курганный могильник Дар-5».

Вне территории проектируемого объекта «Проект комплексной застройки территории мкр. Преображенский в пгт. Каа-Хем Кызылского кожууна Республики Тыва с наружными инженерными сетями. Водозабор с сетями водопровода» установлено расположение 2 объектов археологического наследия – ВОАН «Курганный могильник Дар-4», ВОАН «Одиночный поминальный комплекс Дар-6».

Для реализации объекта «Проект комплексной застройки территории мкр. Преображенский в пгт. Каа-Хем Кызылского кожууна Республики Тыва с наружными инженерными сетями. Водозабор с сетями водопровода» на территории Алтайского района Республики Хакасия необходима разработка документации либо раздела

документации по обеспечению сохранности объектов культурного (археологического) наследия: ВОАН «Курганный могильник Дар-1», ВОАН «Курганный могильник Дар-2», ВОАН «Одиночный курган Дар-3», ВОАН «Курганный могильник Дар-5».

Держатель открытого листа
№4945-2023 от 18.10.2023 г. _____П.Б. Амзараков

Библиографический список

Отчеты

Автушкова А.Л. Научно-Технический отчет о проведении обследования земельных участков с целью выявления объектов историко-культурного наследия (археологической разведки) по проекту: «Устройство стационарного электрического освещения, тротуаров на автомобильной дороге Р-257 «Енисей» Красноярск – Абакан – Кызыл – Чадан – Хандагайты – граница с Монголией на участке км 804+640 – км 809+000 г. Кызыл, на участках км 826+430 – км 828+300 пос. Усть-Элегест, км 909+700 – км 913+140 гг. Шагонар, км 965+510 – км 967+140 с. АкДуруг, км 1106+000 - км 1107+250 с. Солчур, км 1109+ 317- км 1112+707 с. Хандагайты, Республика Тыва» в г. Кызыл, г. Шагонар, Кызылском, Чаа-Хольском, Овюрском кожуунах (районах) Республики Тыва». // Электронный ресурс (Сайт Службы по лицензированию и надзору отдельных видов деятельности Республики Тыва: http://license.rtyva.ru/taxonomy/term/72), 2019 Дата обращения. 18.01.2023 г.

Амзараков П.Б. Научно-технический отчет по результатам археологической разведки в рамках государственной историко-культурной экспертизы земель, подлежащих воздействию землянных, строительных мелиоративных и (или) хозяйственных работ по проекту: ««Реконструкция автомобильной дороги Ээрбек-Баян-Кол, участок км 38+000 – км 43+000», расположенный в Кызылском кожууне Республики Тыва //// Электронный ресурс (Сайт Службы по лицензированию и надзору отдельных видов деятельности Республики Тыва: http://license.rtyva.ru/taxonomy/term/72), 2020. Дата обращения. 19.01.2023 г.

Амзараков П.Б. Научно-технический отчет по результатам археологической разведки в рамках государственной историко-культурной экспертизы земель, подлежащих воздействию землянных, строительных мелиоративных и (или) хозяйственных работ по проекту: «Кызыльская СЭС», расположенный в Кызылском кожууне Республики Тыва //// Электронный ресурс (Сайт Службы по лицензированию и надзору отдельных видов деятельности Республики Тыва: https://license.rtyva.ru/taxonomy/term/72), 2021. Дата обращения. 19.12.2023 г.

Вайнштейн С.И. Приложение к отчету о работе археологической экспедиции в 1957 г. // Научный архив ТИГПИ. Кызыл, 1958. Док. №473. 53 л.

Леус П. М. Научно-технический отчет по результатам археологической разведки в рамках ГИКЭ земель, подлежащих воздействию земляных, строительных, мелиоративных и (или) хозяйственных работ про проекту «Строительство новой подстанции ПС 35 кВ и линии ВЛ 35 кВ на территории объекта «Реконструкция ВЛ 35 кВ Кызылская-Зубовка с отпайкой на ПС 35 кВ Птицефабрика (Т 1) с выносом трассы ВЛ, ВЛ 35 кВ Кызылская- Суг-Бажи» // Электронный ресурс (Сайт Службы по лицензированию и надзору отдельных видов

деятельности Республики Тыва: http://license.rtyva.ru/taxonomy/term/72). Кызыл, 2018. Дата обращения. 11.01.2023 г.

Маннай-оол М.Х. Раскопки в Тувинской АССР // Археологические открытия 1968 года. М.: 1969. С. 200-201.

Семенов Вл.А. Отчет об археологических разведках Тувинской археологической экспедиции в зоне строительства железнодорожной линии Кызыл – Курагино на территории Республики Тыва в 2009 году.

Семенов Вл.А. Отчет об археологических разведках Тувинской археологической экспедиции в зоне строительства железнодорожной линии Кызыл – Курагино на территории Республики Тыва в 2010 году.

Семенов Вл.А. Отчет об археологических раскопках Тувинской археологической экспедиции в зоне строительства железнодорожной линии Кызыл – Курагино на территории Республики Тыва в 2011 году.

Семенов В.А. Отчеты о проведении раскопок и разведок за 2009-2012 гг. // Архивы ИА РАН, ИИМК РАН.

Тулуш Д. К. Научно-технический отчёт по результатам проведения археологической разведки территории объекта «Капитальный ремонт автомобильной дороги Р-257 «Енисей» Красноярск - Абакан - Кызыл - Чадан - Хандагайты- граница с Монголией на участке км 975+000 - км 992+000, Республика Тыва» на наличие объектов культурного наследия в 2017 году // Электронный ресурс (Сайт Службы по лицензированию и надзору отдельных видов деятельности Республики Тыва: http://license.rtyva.ru/taxonomy/term/72), 2017. Дата обращения. 18.01.2023 г.

Цыбанков А. А. Научно-технический отчет о проведении научно-исследовательских работ по обследованию земельного участка с целью выявления объектов историко-культурного наследия (археологической разведки) в зоне хозяйственного освоения проекта:«Капитальный ремонт автомобильной дороги Р-257«Енисей» Красноярск – Абакан – Кызыл – Чадан – Хандагайты – граница с Монголией научастке км 830+000 – км 847+000, Республика Тыва» в Кызылском и Тандинском кожуунах (районах) Республики Тыва // // Электронный ресурс (Сайт Службы по лицензированию и надзору отдельных видов деятельности Республики Тыва: http://license.rtyva.ru/taxonomy/term/72), Новосибирск, 2018. Дата обращения. 18.01.2023 г.

Литература

Алтае-Саянская горная область. История развития рельефа Сибири и Дальнего Востока. Москва, Наука, 1969. 416 с.

Беликова О.Б. Последняя экспедиция А.В. Адрианова: Тува, 1915-1916 гг. Археологические исследования (источниковедческий аспект). Томск. 2014.

Вайнштейн С. И. Курган и стела с древнетюркской надписью в урочище Хербис-Баары // УЗ ТНИИЯЛИ», вып. X, 1963, С. 264-267.

Гребнева В.А. География Тувинской АССР. Кызыл: Тувинское книжное издательство, 1972. 132 с.

Дэвлет М.А., Ельцов А.В. Работы в Тоджинском районе Тувинской АССР // Археологические открытия 1969, М. 1970, с. 193-194.

Килуновская М. Е., Лазаревская Н. А., Садыков Т. Р., Семенов Вл. А. Исследования Тувинской археологической экспедиции ИИМК РАНв долине р. Ээрбек в 2014 г. // Бюллетень Института истории материальной культуры Российской Академии наук: (охранная археология). 2015. №5. С. 193-224.

Килуновская М.Е., Боковенко Н.А., Лазаревская Н.А., Садыков Т.Р., Семенов Вл. А., Смирнов Н.Ю. Исследования археологических памятников в урочище Бай-Булун в 2015 г. (Тувинская археологическая экспедиция ИИМК РАН), 2017. С. 151-182.

Климат и воды Сибири. Новосибирск, Наука, 1980. – 120 с.

Куминова А.В. и др. Растительный покров и естественные кормовые угодья Тувинской АССР. Новосибирск, Наука Сиб. отделение, 1985. 253 с.

Кызласов И. Л. Аскизская культура Южной Сибири. Свод археологических источников Е 3-18. М.: Наука, 1983. 128 с.

Кызласов Л.Р. История Тувы в средние века. М.: МГУ. 1969. 212 с.

Кызласов Л.Р. Новая датировка памятников енисейской письменности. // Советская археология. 1960. №3. С. 93-120.

Кызласов Л. Р. Этапы древней истории Тувы (в кратком изложении) // Вестник Московского университета. Сер. ист.-филол. 1958. №4. С. 71-99.

Лосев А.Л. Угольные месторождения Тувинской автономной области./ Советская геология, 1955, №46.

Макунина Н.И. Структура растительности степного и лесостепного поясов межгорных котловин Хакасии и Тувы./Растительный мир Азиатской России, 2010. № 2 (6). С.50-57.

Монгуш К.М., Монгуш М.А. Курганы эпохи енисейских кыргызов могильников Хут и Ак-Хавак в Туве (Материалы раскопок М. Х. Маннай-оола 1968 г.) Ученые записки музея-заповедника «Томская писаница» Кемерово, 2019. Вып. 10. С. 55-68.

Норбу Т.Ч. Работы Кок-Тейской экспедиции // Археологические открытия 1979 года. М.: 1980. С. 223-224.

Норбу Т.Ч. Раскопки могильника Кок-Тей I // Археологические открытия 1978 года. М.: 1979. С. 259-260.

Носин В.А. Почвы Тувы. М.: Изд-во Академии наук СССР, 1963. 343 с.

Семенов В. А. Суглуг-Хем и Хайыракан – могильники скифского времени в Центрально-тувинской котловине. – СПб: «Петербургское Востоковедение». 2003. 240 с.

Семенов В. А. Сыпучий Яр – могильник алды-бельской культуры в Туве // Евразия сквозь века СПб.: Филологический факультет СПбГУ, 2001. С. 167-172.

Семенов Вл. А. Неолит и бронзовый век Тувы. СПб. 1992. 152 с.

Семенов В. А., Килуновская М. Е., Чугунов К. В. Археологические исследования на правобережье Улуг-Хема // Южная Сибирь в древности. Археологические изыскания. СПб., 1995. Вып №24. С. 23-30.

Топографическая карта Российской Федерации. Тувинская ССР. М-46-21 «Сукпак». Масштаб 1:100 000. Состояние местности на 1986 г. Издание 1993 г.

Чернов Г.А. и др. Рельеф Алтае-Саянской горной области. Новосибирск, Наука Сиб. отделение, 1988. 206 с.

Шактаржик К. О. География Республики Тува. Кызыл: Тувинское книжное издательство, 1993. 128 с.

ГРАФИЧЕСКИЕ ПРИЛОЖЕНИЯ



Рис. 1. Расположение Республики Тыва на план-схеме Российской Федерации.



Рис. 2. Водозабор в садово-огородническом обществе Дар. План-схема расположения территории проектирования на административной карте Республики Тыва.

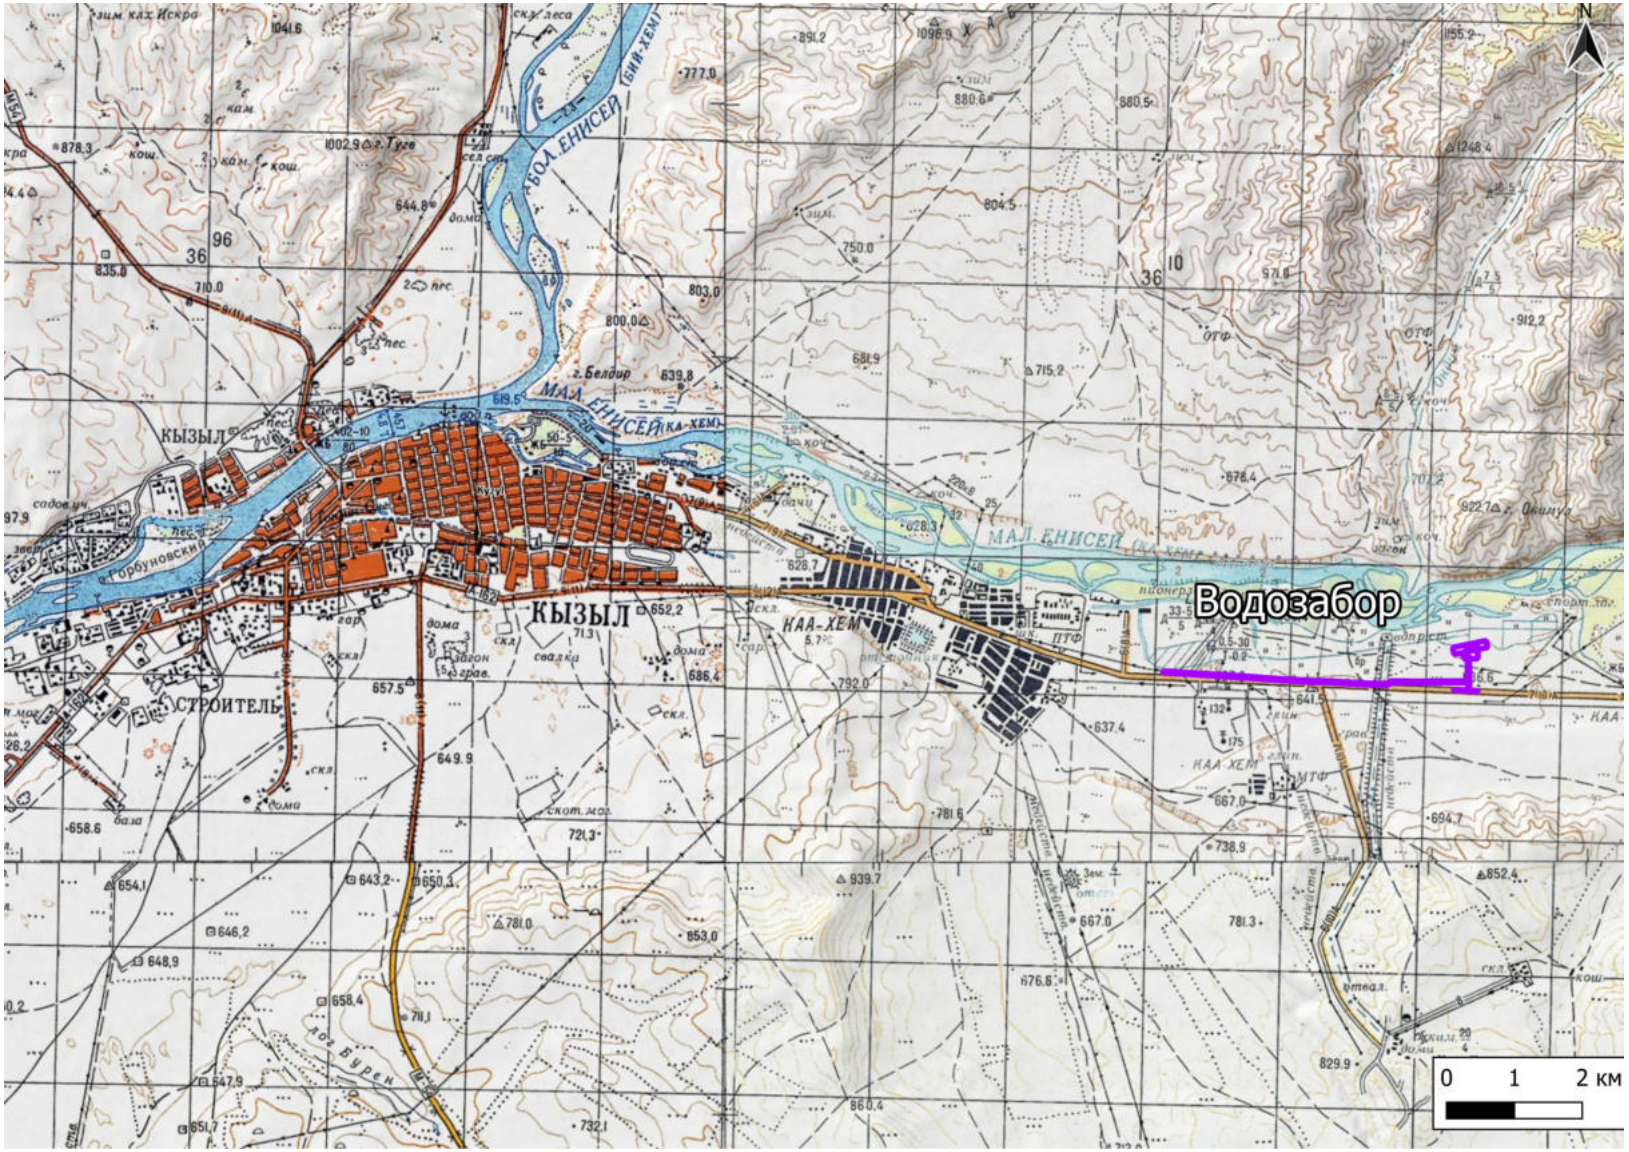


Рис. 3. Водозабор в садово-огородническом обществе Дар. Расположение территории проектирования по отношению к столице Республики Тыва г. Кызыл.

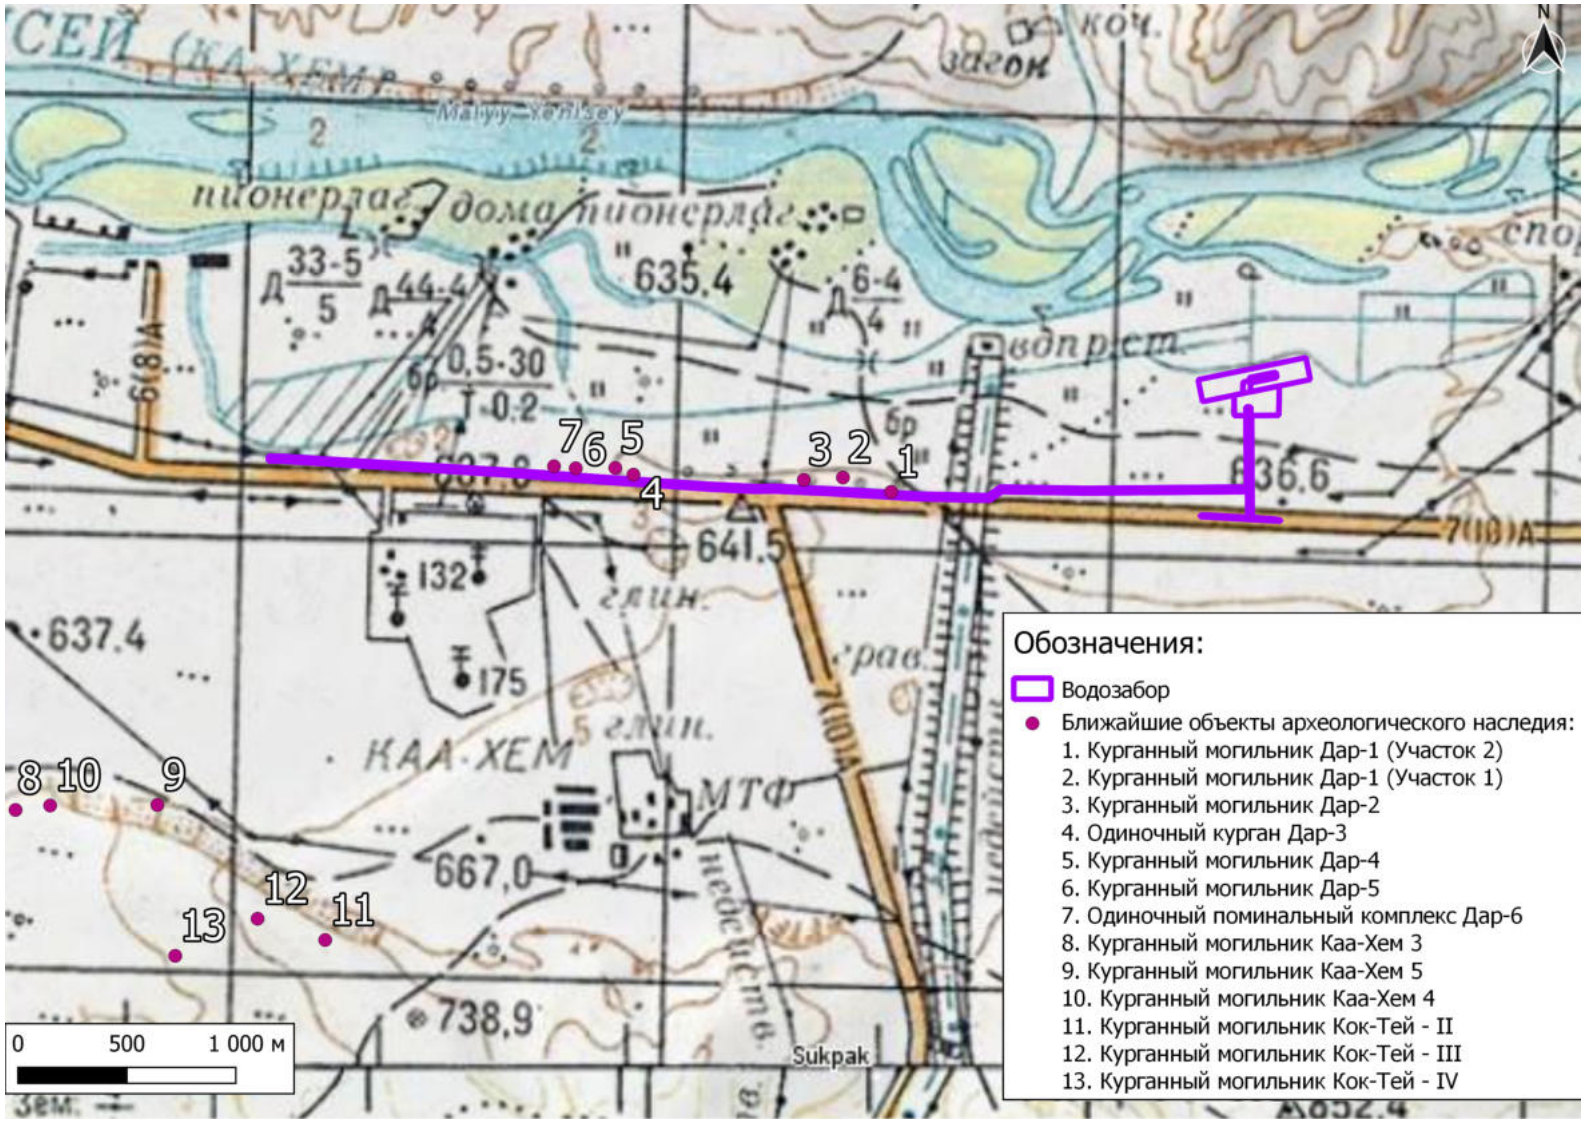


Рис. 4. Водозабор в садово-огородническом обществе Дар. План-схема расположения территории проектирования с расположением ближайших объектов археологического наследия.

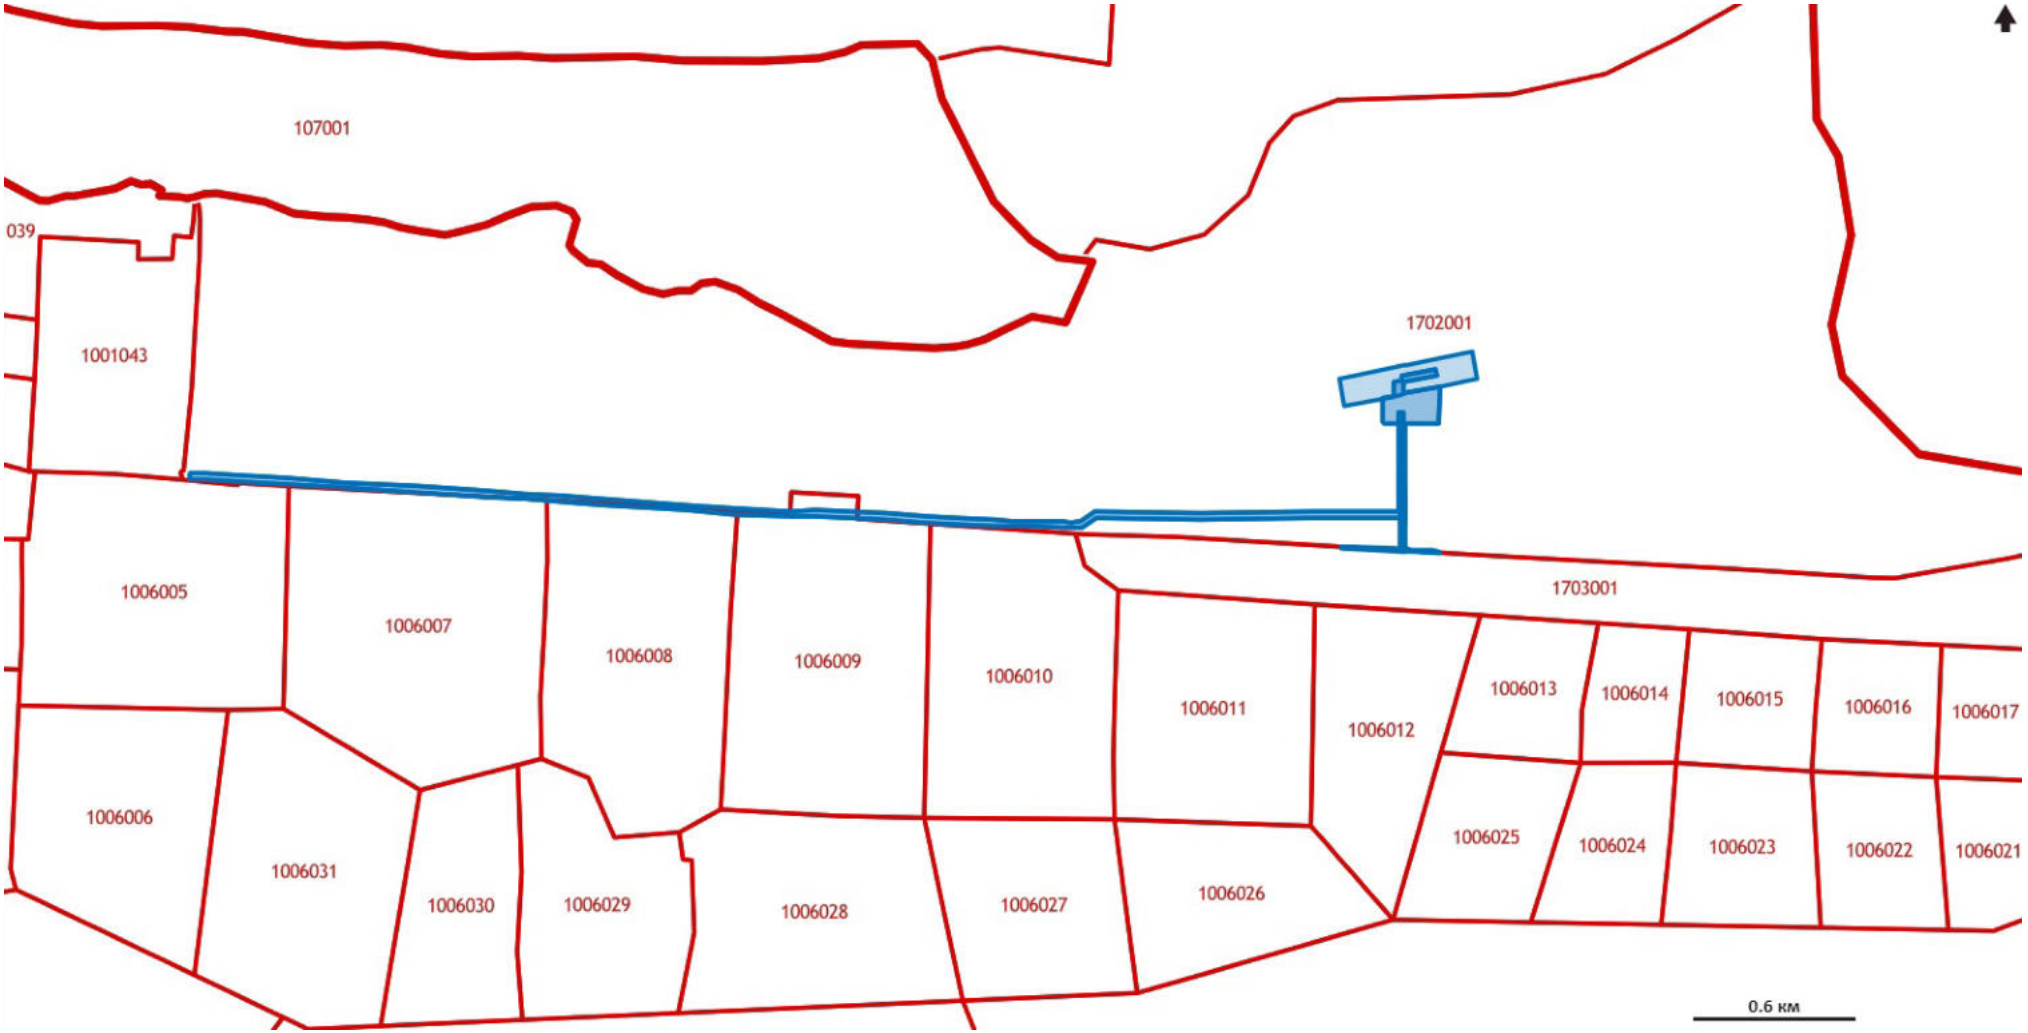


Рис. 5. Водозабор в садово-огородническом обществе Дар. Схема расположения земель, предназначенных для строительства водозабора (выделено голубым), на кадастровой карте.

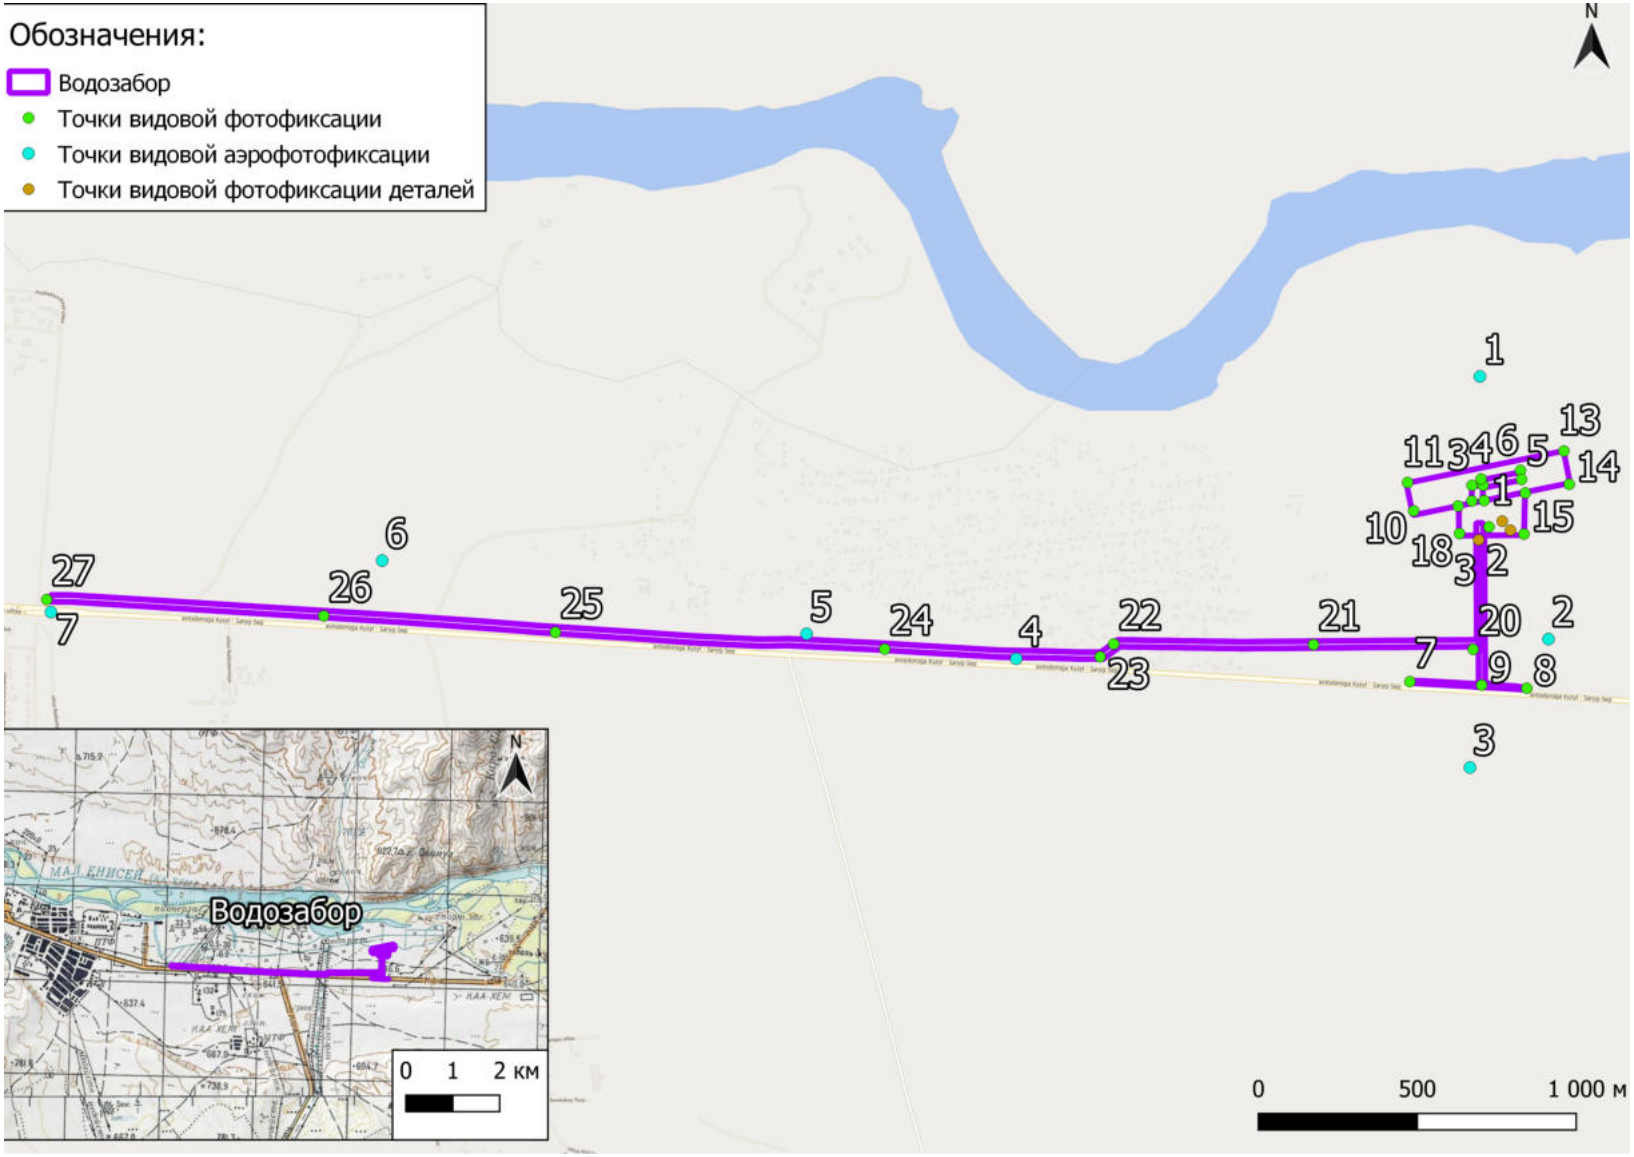


Рис. 6. Водозабор в садово-огородническом обществе Дар. План-схема расположения точек видовой фотофиксации и аэрофотофиксации на территории проектирования.

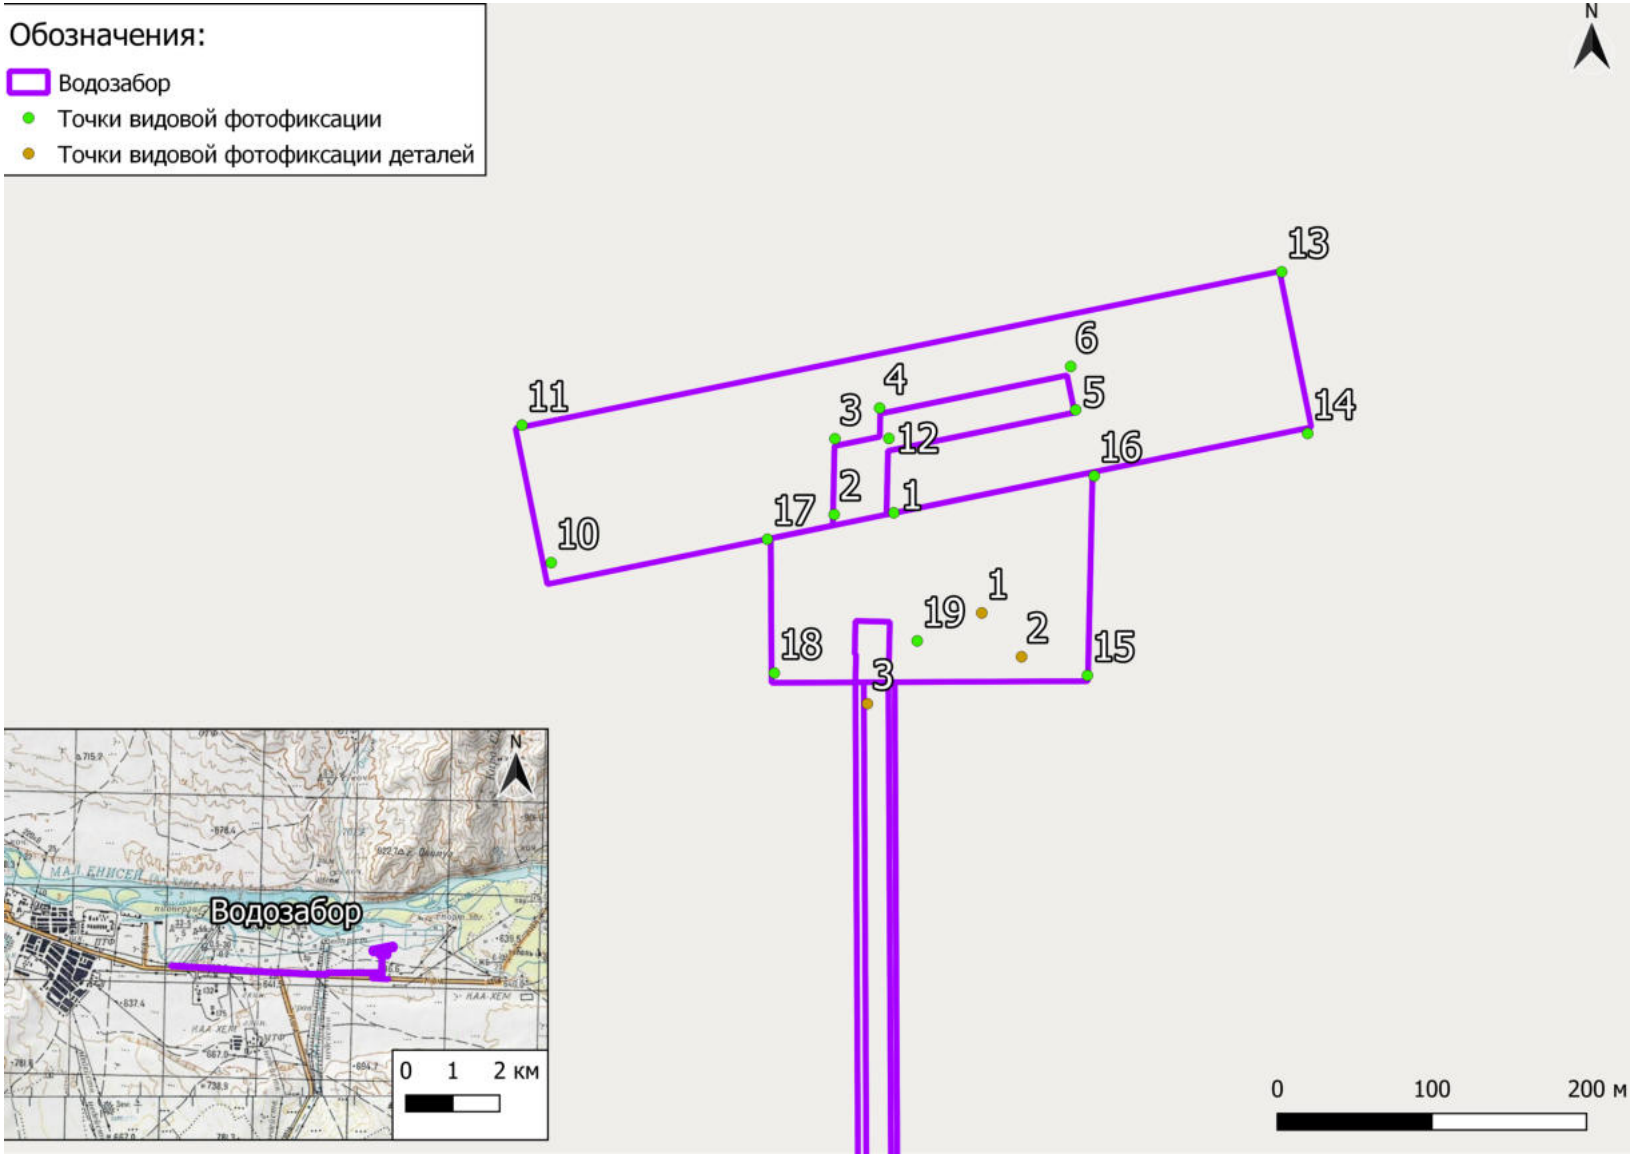


Рис. 7. Водозабор в садово-огородническом обществе Дар. План-схема расположения точек видовой фотофиксации и фотофиксации деталей на территории проектирования, СВ часть.

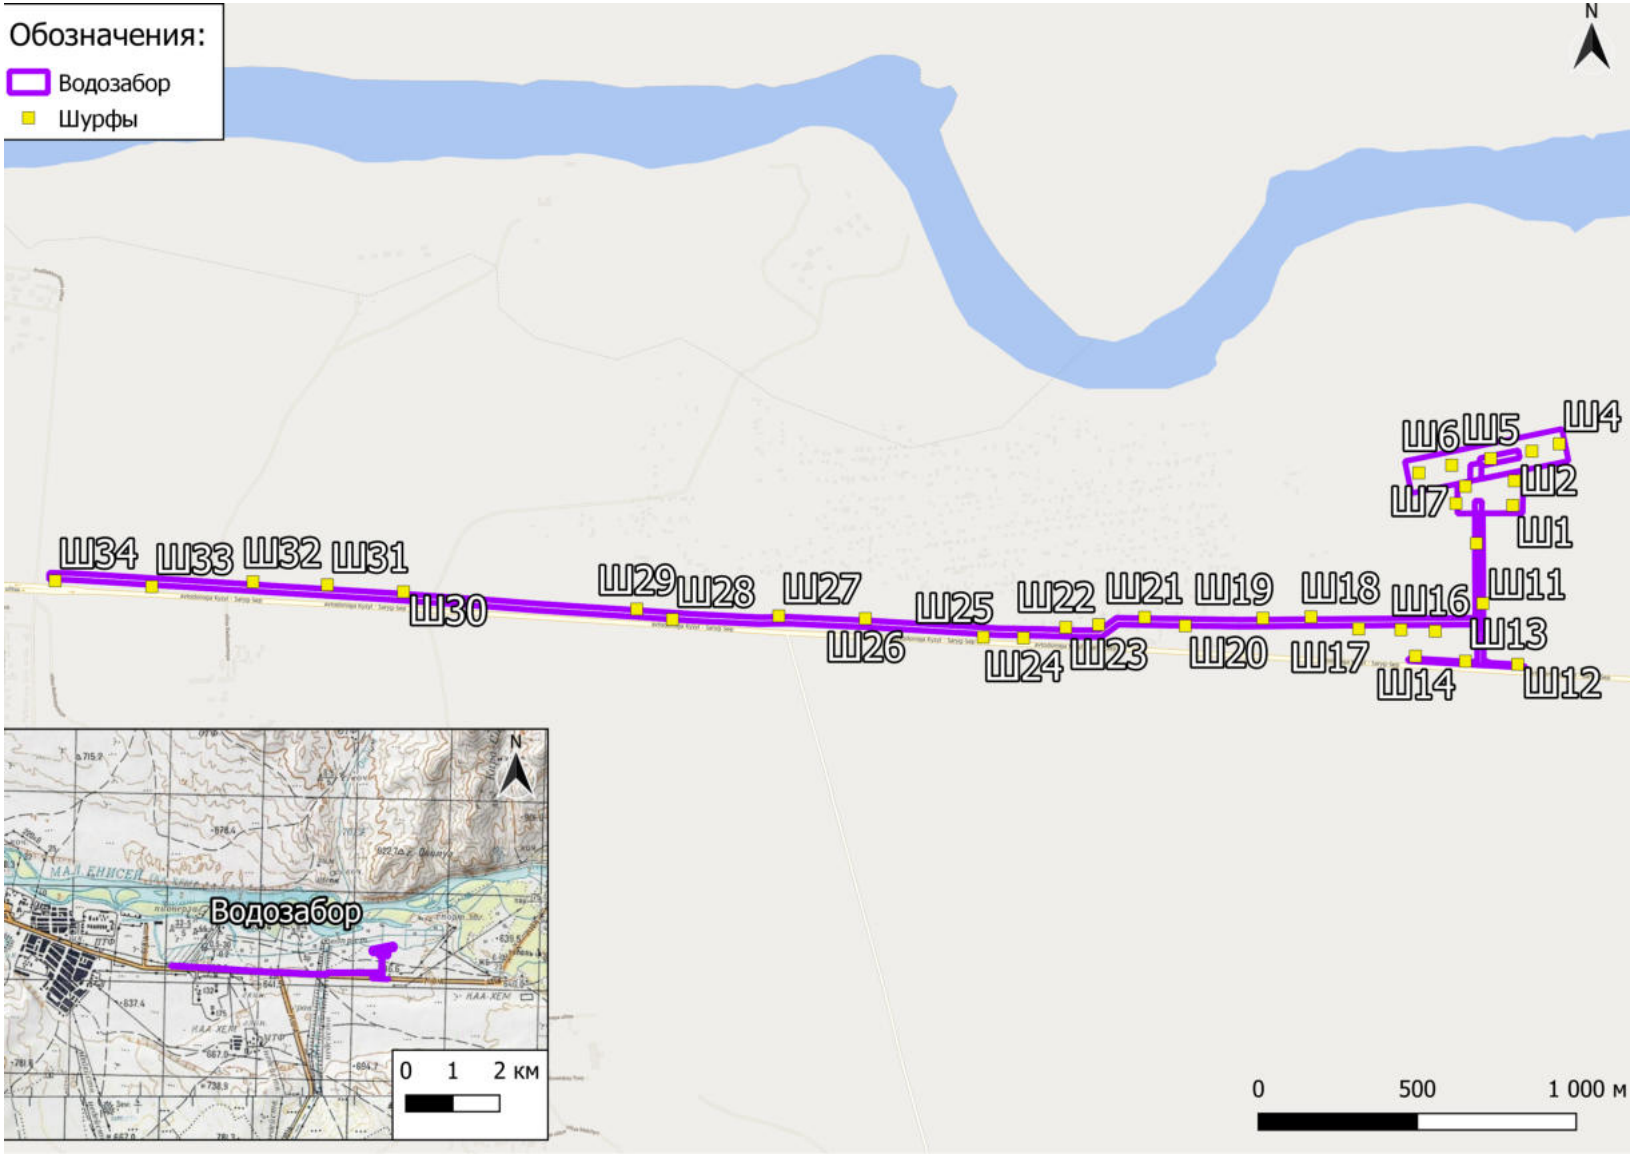


Рис. 8. Водозабор в садово-огородническом обществе Дар. План-схема расположения шурфов на территории проектирования.

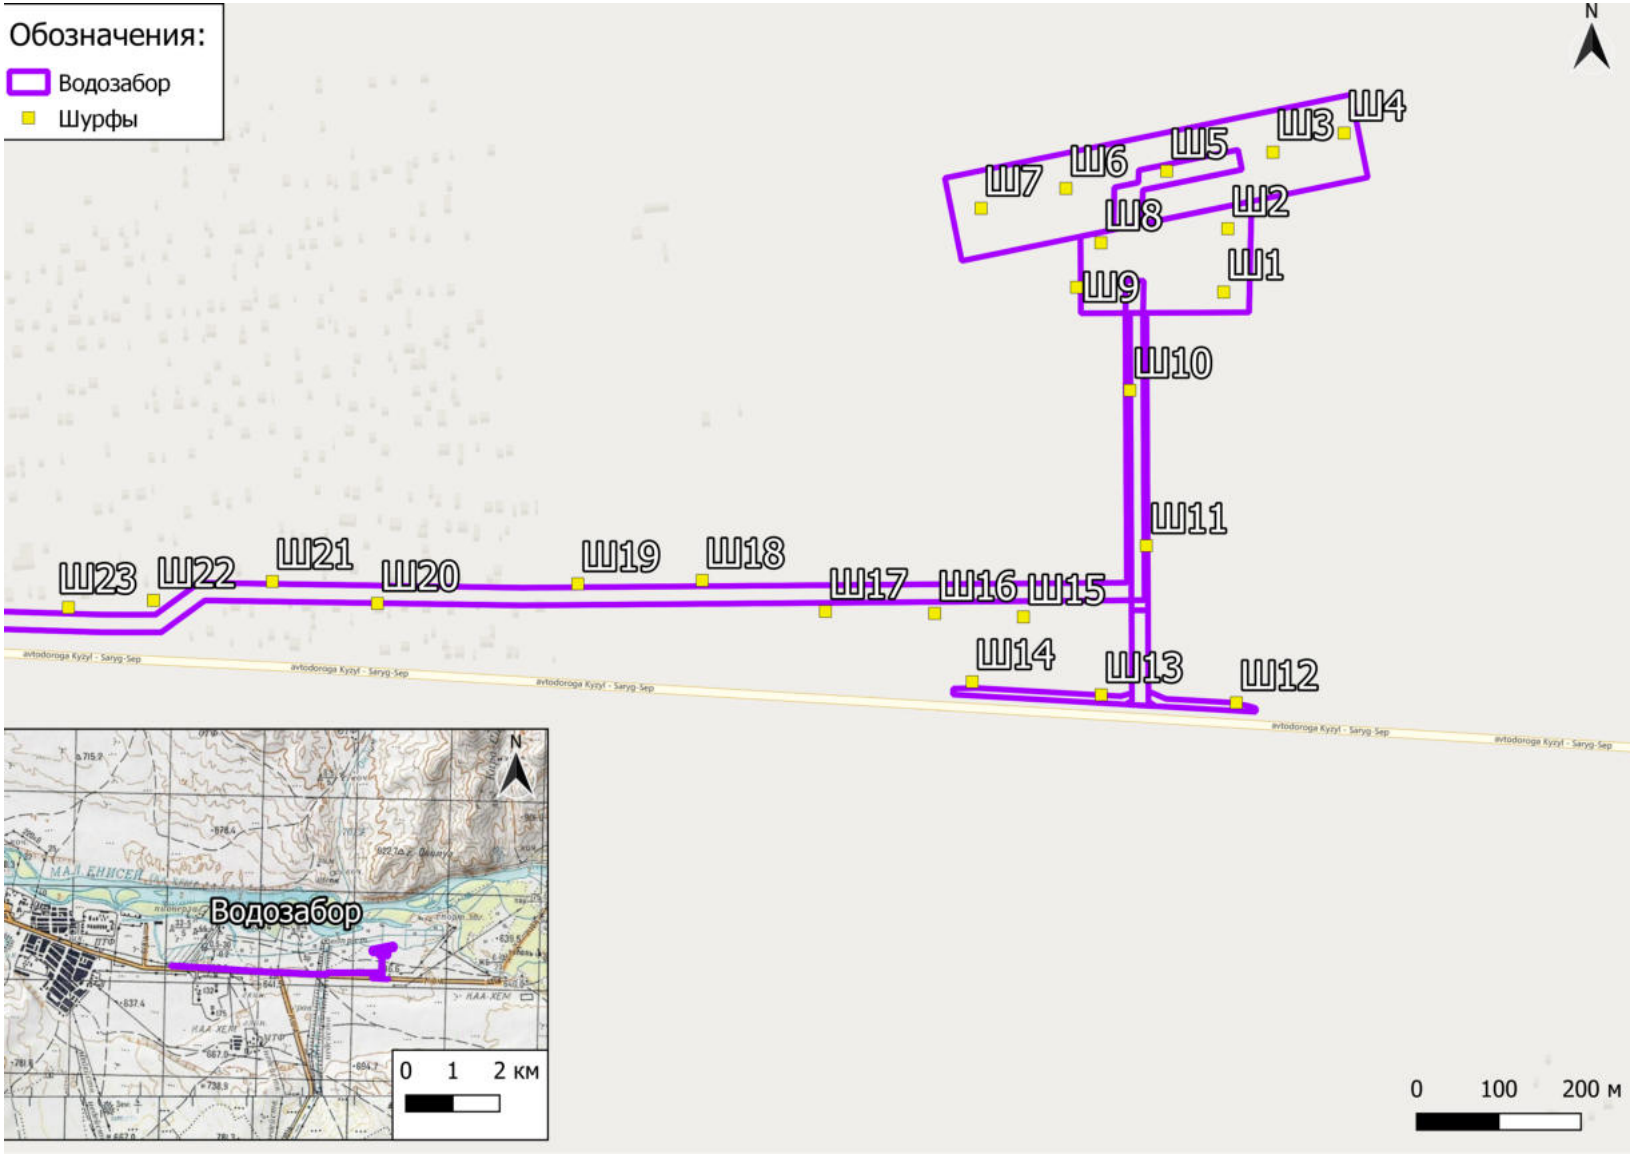


Рис. 9. Водозабор в садово-огородническом обществе Дар. План-схема расположения точек шурфов на территории проектирования, восточная часть.



Рис. 10. Водозабор в садово-огородническом обществе Дар. Аэрофотосъемка. Вид от точки видовой аэрофотофиксации №1 с севера.



Рис. 11 Водозабор в садово-огородническом обществе Дар. Аэрофотосъемка. Вид от точки видовой аэрофотофиксации №2 с востока.



Рис. 12. Водозабор в садово-огородническом обществе Дар. Аэрофотосъемка. Вид от точки видовой аэрофотофиксации №3 с юга.



Рис. 13. Водозабор в садово-огородническом обществе Дар. Аэрофотосъемка. Вид от точки видовой аэрофотофиксации №4 с запада.



Рис. 14. Водозабор в садово-огородническом обществе Дар. Аэрофотосъемка. Вид от точки видовой аэрофотофиксации №5 с ЗСЗ.



Рис. 15. Водозабор в садово-огородническом обществе Дар. Аэрофотосъемка. Вид от точки видовой аэрофотофиксации №6 с ЗСЗ.



Рис. 16. Водозабор в садово-огородническом обществе Дар. Аэрофотосъемка. Вид от точки видовой аэрофотофиксации №7 с ЗСЗ.



Рис. 17. Водозабор в садово-огородническом обществе Дар. Вид на территорию проектирования от точки видовой фотофиксации №1 с ЮЮВ.



Рис. 18. Водозабор в садово-огородническом обществе Дар. Вид на территорию проектирования от точки видовой фотофиксации №2 с ЮЮЗ.



Рис. 19. Водозабор в садово-огородническом обществе Дар. Вид на территорию проектирования от точки видовой фотофиксации №3 с ССЗ.



Рис. 20. Водозабор в садово-огородническом обществе Дар. Вид на территорию проектирования от точки видовой фотофиксации №4 с ССЗ.



Рис. 21. Водозабор в садово-огородническом обществе Дар. Вид на территорию проектирования от точки видовой фотофиксации №5 с ВСВ.



Рис. 22. Водозабор в садово-огородническом обществе Дар. Вид на территорию проектирования от точки видовой фотофиксации №6 с ССВ.



Рис. 23. Водозабор в садово-огородническом обществе Дар. Вид на территорию проектирования от точки видовой фотофиксации №7 с ЗСЗ.



Рис. 24. Водозабор в садово-огородническом обществе Дар. Вид на территорию проектирования от точки видовой фотофиксации №8 с ВЮВ.



Рис. 25. Водозабор в садово-огородническом обществе Дар. Вид на территорию проектирования от точки видовой фотофиксации №9 с ВЮВ.



Рис. 26. Водозабор в садово-огородническом обществе Дар. Вид на территорию проектирования от точки видовой фотофиксации №9 с ЗСЗ.



Рис. 27. Водозабор в садово-огородническом обществе Дар. Вид на территорию проектирования от точки видовой фотофиксации №9 с ЮЮЗ.



Рис. 28. Водозабор в садово-огородническом обществе Дар. Вид на территорию проектирования от точки видовой фотофиксации №10 с ЗЮЗ.



Рис. 29. Водозабор в садово-огородническом обществе Дар. Вид на территорию проектирования от точки видовой фотофиксации №11 с ЗСЗ.



Рис. 30. Водозабор в садово-огородническом обществе Дар. Вид на территорию проектирования от точки видовой фотофиксации №12 с ВСВ.



Рис. 31. Водозабор в садово-огородническом обществе Дар. Вид на территорию проектирования от точки видовой фотофиксации №12 с севера.



Рис. 32. Водозабор в садово-огородническом обществе Дар. Вид на территорию проектирования от точки видовой фотофиксации №12 с ЗЮЗ.



Рис. 33. Водозабор в садово-огородническом обществе Дар. Вид на территорию проектирования от точки видовой фотофиксации №12 с юга.



Рис. 34. Водозабор в садово-огородническом обществе Дар. Вид на территорию проектирования от точки видовой фотофиксации №13 с ЗСЗ.



Рис. 35. Водозабор в садово-огородническом обществе Дар. Вид на территорию проектирования от точки видовой фотофиксации №14 с ВСВ.



Рис. 36. Водозабор в садово-огородническом обществе Дар. Вид на территорию проектирования от точки видовой фотофиксации №15 с ЮЮВ.



Рис. 37. Водозабор в садово-огородническом обществе Дар. Вид на территорию проектирования от точки видовой фотофиксации №16 с ССВ.



Рис. 38. Водозабор в садово-огородническом обществе Дар. Вид на территорию проектирования от точки видовой фотофиксации №17 с ССЗ.

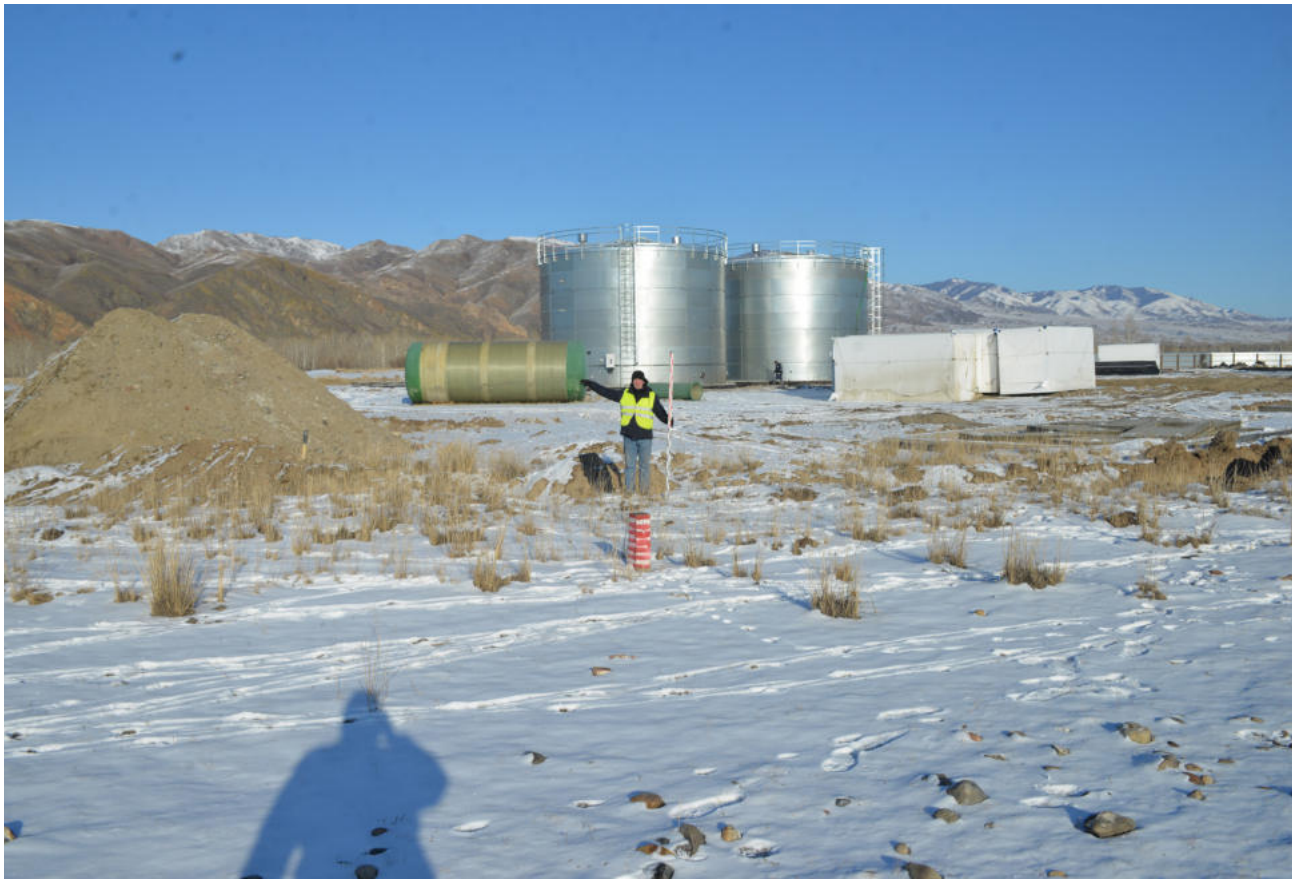


Рис. 39. Водозабор в садово-огородническом обществе Дар. Вид на территорию проектирования от точки видовой фотофиксации №18 с ЮЮЗ.



Рис. 40. Водозабор в садово-огородническом обществе Дар. Вид на территорию проектирования от точки видовой фотофиксации №19 с ВСВ.



Рис. 41. Водозабор в садово-огородническом обществе Дар. Вид на территорию проектирования от точки видовой фотофиксации №19 с юга.



Рис. 42. Водозабор в садово-огородническом обществе Дар. Вид на территорию проектирования от точки видовой фотофиксации №19 с ЗЮЗ.



Рис. 43. Водозабор в садово-огородническом обществе Дар. Вид на территорию проектирования от точки видовой фотофиксации №19 с севера.



Рис. 44. Водозабор в садово-огородническом обществе Дар. Вид на территорию проектирования от точки видовой фотофиксации №20 с ВСВ.



Рис. 45. Водозабор в садово-огородническом обществе Дар. Вид на территорию проектирования от точки видовой фотофиксации №20 с юга.



Рис. 46. Водозабор в садово-огородническом обществе Дар. Вид на территорию проектирования от точки видовой фотофиксации №20 с севера.



Рис. 47. Водозабор в садово-огородническом обществе Дар. Вид на территорию проектирования от точки видовой фотофиксации №21 с запада.



Рис. 48. Водозабор в садово-огородническом обществе Дар. Вид на территорию проектирования от точки видовой фотофиксации №21 с востока.



Рис. 49. Водозабор в садово-огородническом обществе Дар. Вид на территорию проектирования от точки видовой фотофиксации №22 с запада.



Рис. 50. Водозабор в садово-огородническом обществе Дар. Вид на территорию проектирования от точки видовой фотофиксации №22 с ССВ.



Рис. 51. Водозабор в садово-огородническом обществе Дар. Вид на территорию проектирования от точки видовой фотофиксации №23 с ЮЮЗ.



Рис. 52. Водозабор в садово-огородническом обществе Дар. Вид на территорию проектирования от точки видовой фотофиксации №23 с востока.



Рис. 53. Водозабор в садово-огородническом обществе Дар. Вид на территорию проектирования от точки видовой фотофиксации №24 с запада.



Рис. 54. Водозабор в садово-огородническом обществе Дар. Вид на территорию проектирования от точки видовой фотофиксации №24 с востока.



Рис. 55. Водозабор в садово-огородническом обществе Дар. Вид на территорию проектирования от точки видовой фотофиксации №25 с запада.



Рис. 56. Водозабор в садово-огородническом обществе Дар. Вид на территорию проектирования от точки видовой фотофиксации №25 с востока.



Рис. 57. Водозабор в садово-огородническом обществе Дар. Вид на территорию проектирования от точки видовой фотофиксации №26 с запада.



Рис. 58. Водозабор в садово-огородническом обществе Дар. Вид на территорию проектирования от точки видовой фотофиксации №26 с востока.



Рис. 59. Водозабор в садово-огородническом обществе Дар. Вид на территорию проектирования от точки видовой фотофиксации №27 с запада.



Рис. 60. Водозабор в садово-огородническом обществе Дар. Деталь №1. Проведение строительных работ на территории проектирования. Вид с севера.



Рис. 61. Водозабор в садово-огородническом обществе Дар. Деталь №2. Проведение строительных работ на территории проектирования. Вид с востока.



Рис. 62. Водозабор в садово-огородническом обществе Дар. Деталь №3. Котлован на территории проектирования. Вид с севера.

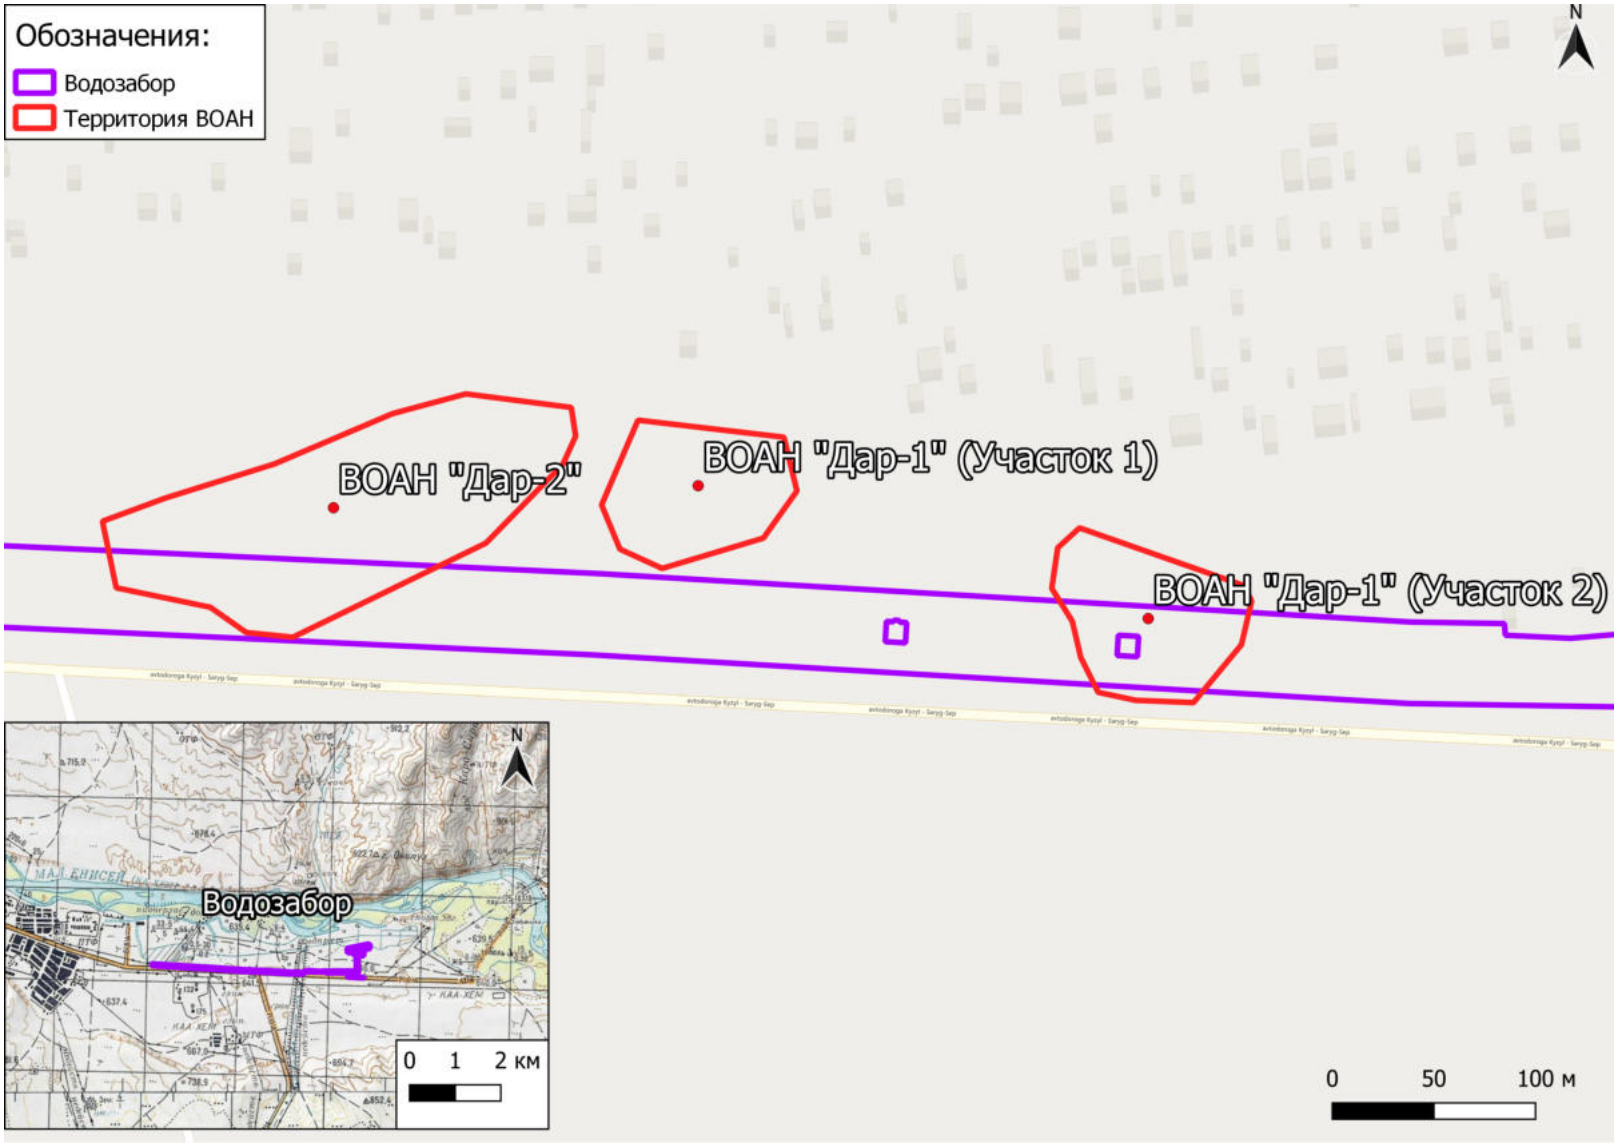


Рис. 63. Водозабор в садово-огородническом обществе Дар. План-схема расположения ВОАН “Курганный могильник Дар-1”, ВОАН “Курганный могильник Дар-2”.



Рис. 64. Водозабор в садово-огородническом обществе Дар. Расположение ВОАН “Курганный могильник Дар-1”, ВОАН “Курганный могильник Дар-2”. На основе спутникового снимка (дата спутниковой съемки 06.10.2019).

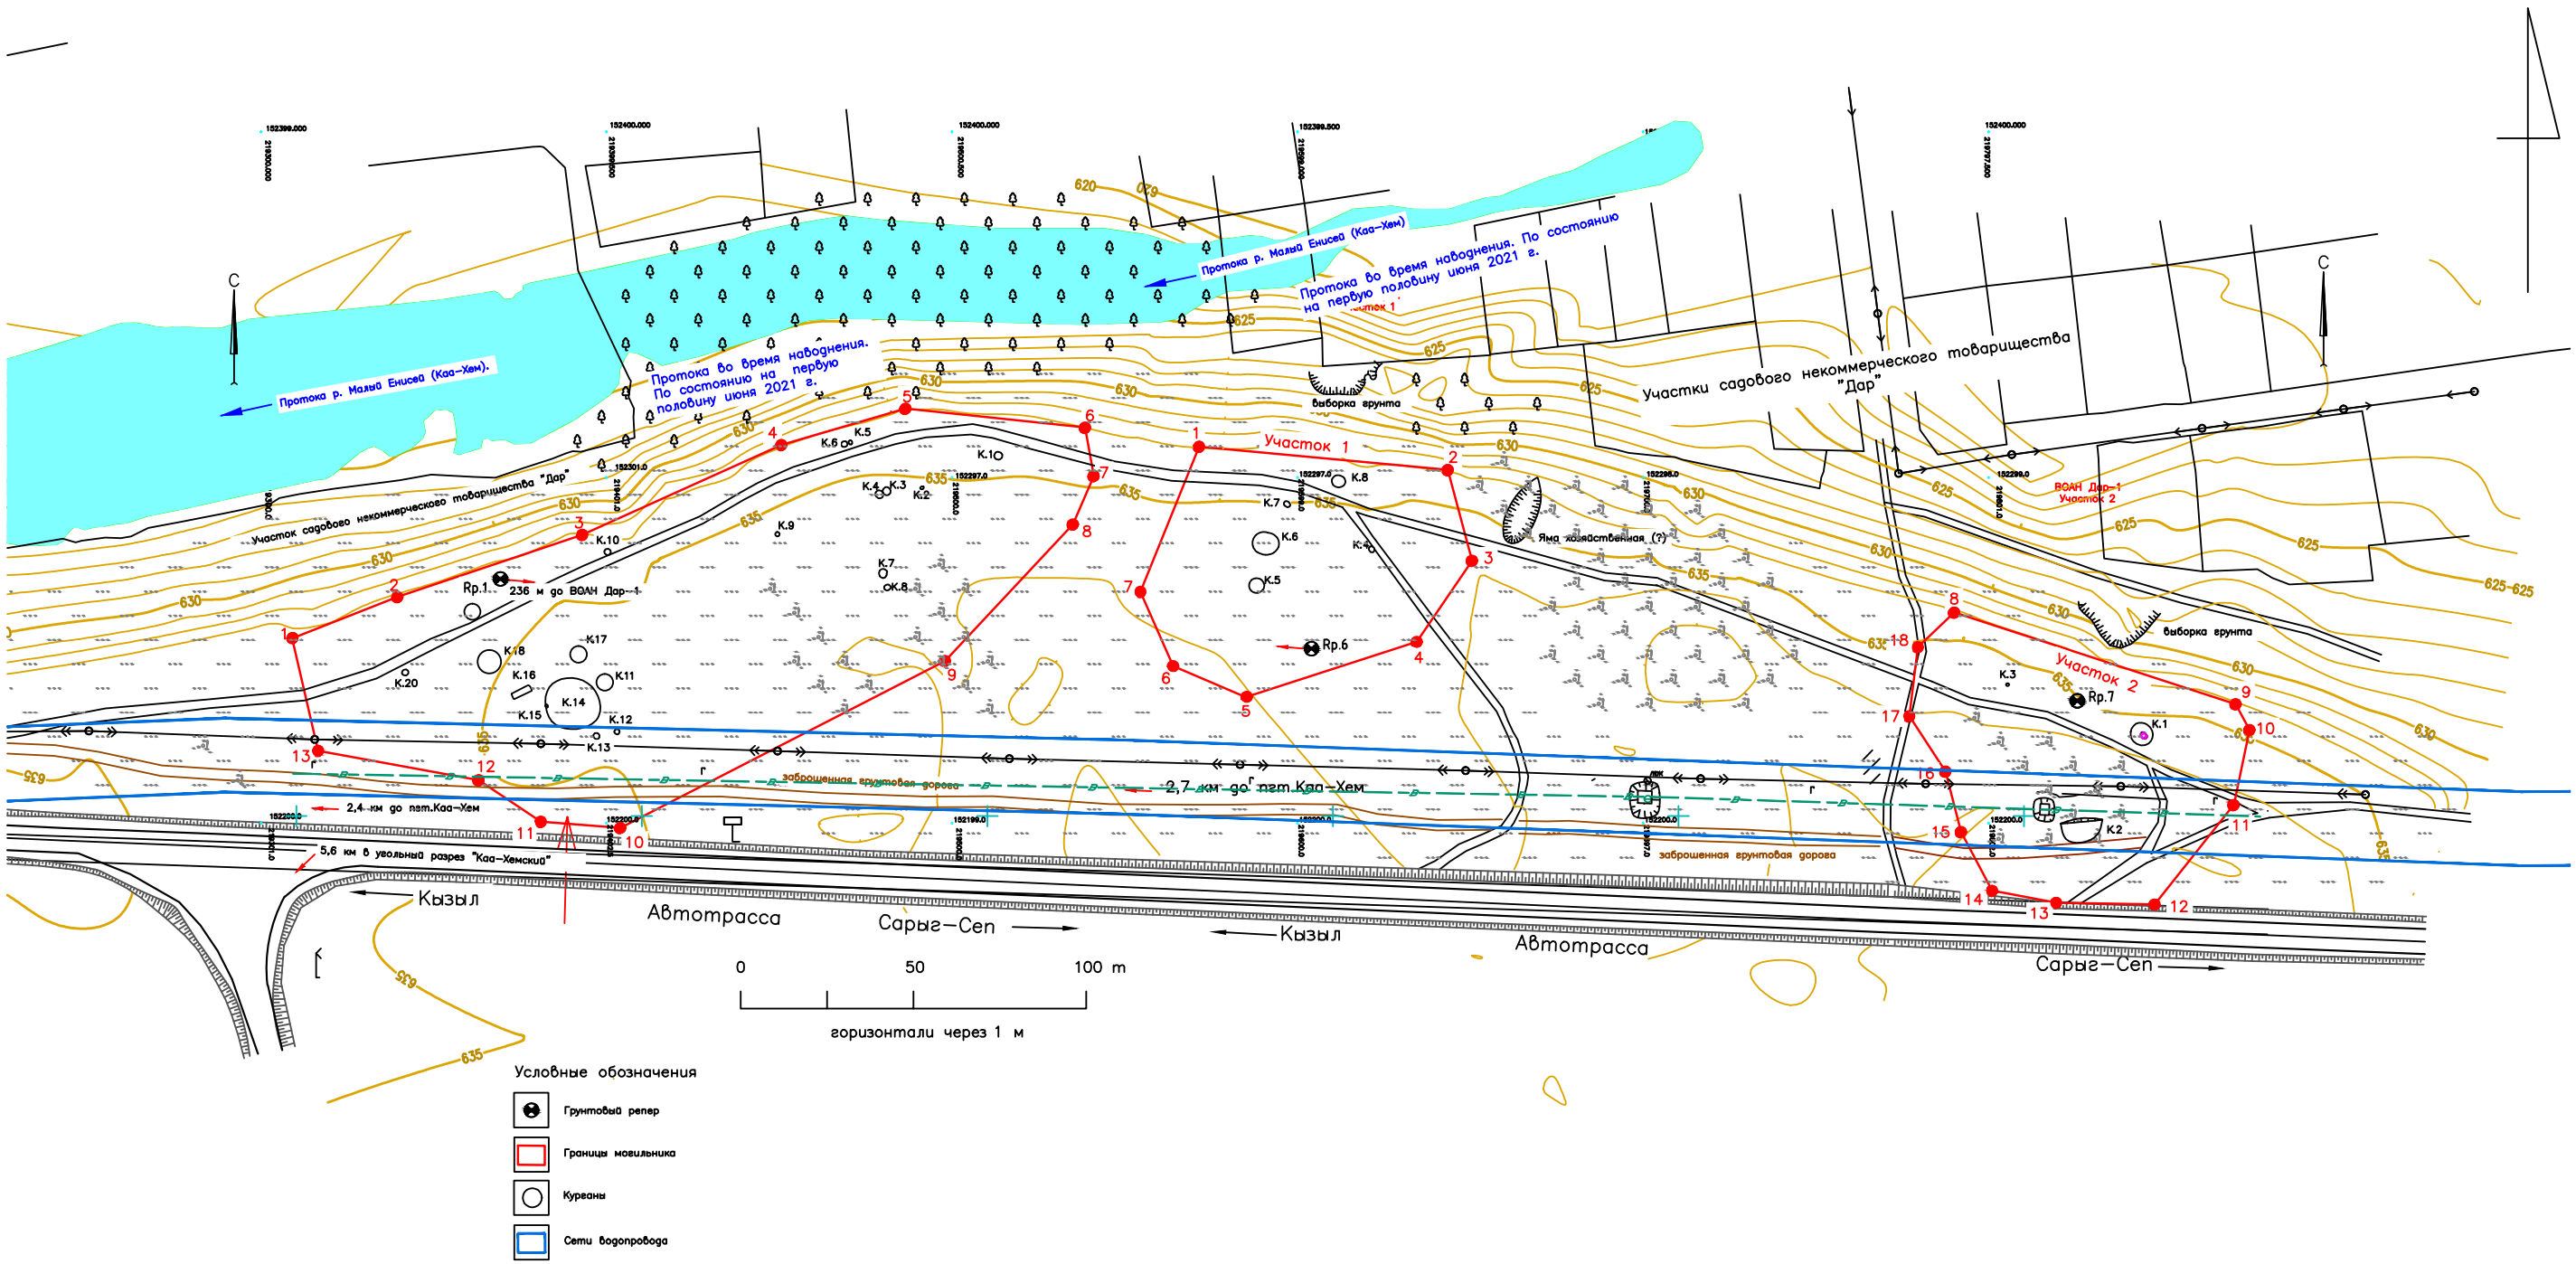


Рис. 65. Водозабор в садово-огородническом обществе Дар. ВОАН “Курганный могильник Дар-1”, ВОАН “Курганный могильник Дар-2”. План.



Рис. 66. Водозабор в садово-огородническом обществе Дар. ВОАН “Курганный могильник Дар-1”, ВОАН “Курганный могильник Дар-2”. Аэрофотосъемка. Вид с востока.



Рис. 67. Водозабор в садово-огородническом обществе Дар. ВОАН “Курганный могильник Дар-1”, ВОАН “Курганный могильник Дар-2”. Аэрофотосъемка. Вид с запада.



Рис. 68. Водозабор в садово-огородническом обществе Дар. ВОАН “Курганный могильник Дар-1”. Участок 1. Общий панорамный вид (разворот на 160 градусов) с запада.



Рис. 69. Водозабор в садово-огородническом обществе Дар. ВОАН “Курганный могильник Дар-1”. Участок 1. Общий панорамный вид (разворот на 160 градусов) с юга.



Рис. 70. Водозабор в садово-огородническом обществе Дар. ВОАН “Курганный могильник Дар-1”. Участок 2. Общий панорамный вид (разворот на 160 градусов) с юга.



Рис. 71. Водозабор в садово-огородническом обществе Дар. ВОАН “Курганный могильник Дар-1”. Участок 2. Общий панорамный вид (разворот на 160 градусов) с востока.



Рис. 72. Водозабор в садово-огородническом обществе Дар. ВОАН “Курганный могильник Дар-1”. Участок 2. Курган №2. Вид с востока.



Рис. 73. Водозабор в садово-огородническом обществе Дар. ВОАН “Курганный могильник Дар-1”. Участок 2. Курган №2. Вид с юга.



Рис. 74. Рис. 113. Водозабор в садово-огородническом обществе Дар. ВОАН “Курганный могильник Дар-1”. Участок 2. Курган №2. Деталь. Разрушенная траншеей насыпь кургана. Вид с севера.



Рис. 75. Рис. 113. Водозабор в садово-огородническом обществе Дар. ВОАН “Курганный могильник Дар-1”. Участок 2. Курган №2. Деталь. Разрушенная траншеей насыпь кургана. Вид с севера.



Рис. 76. Водозабор в садово-огородническом обществе Дар. ВОАН “Курганный могильник Дар-2”. Общий панорамный вид (разворот на 160 градусов) с запада.



Рис. 77. Водозабор в садово-огородническом обществе Дар. ВОАН “Курганный могильник Дар-2”. Общий панорамный вид (разворот на 160 градусов) с востока.



Рис. 78. Водозабор в садово-огородническом обществе Дар. ВОАН “Курганный могильник Дар-2”. Общий панорамный вид (разворот на 160 градусов) с ССВ.



Рис. 79. Водозабор в садово-огородническом обществе Дар. ВОАН “Курганный могильник Дар-2”. Курган №14. Вид с запада.



Рис. 80. Водозабор в садово-огородническом обществе Дар. ВОАН “Курганный могильник Дар-2”. Курган №14. Вид с юга.



Рис. 81. Водозабор в садово-огородническом обществе Дар. ВОАН “Курганный могильник Дар-2”. Курган №14. Деталь. Разрушенная траншеей насыпь кургана. Вид с юга.


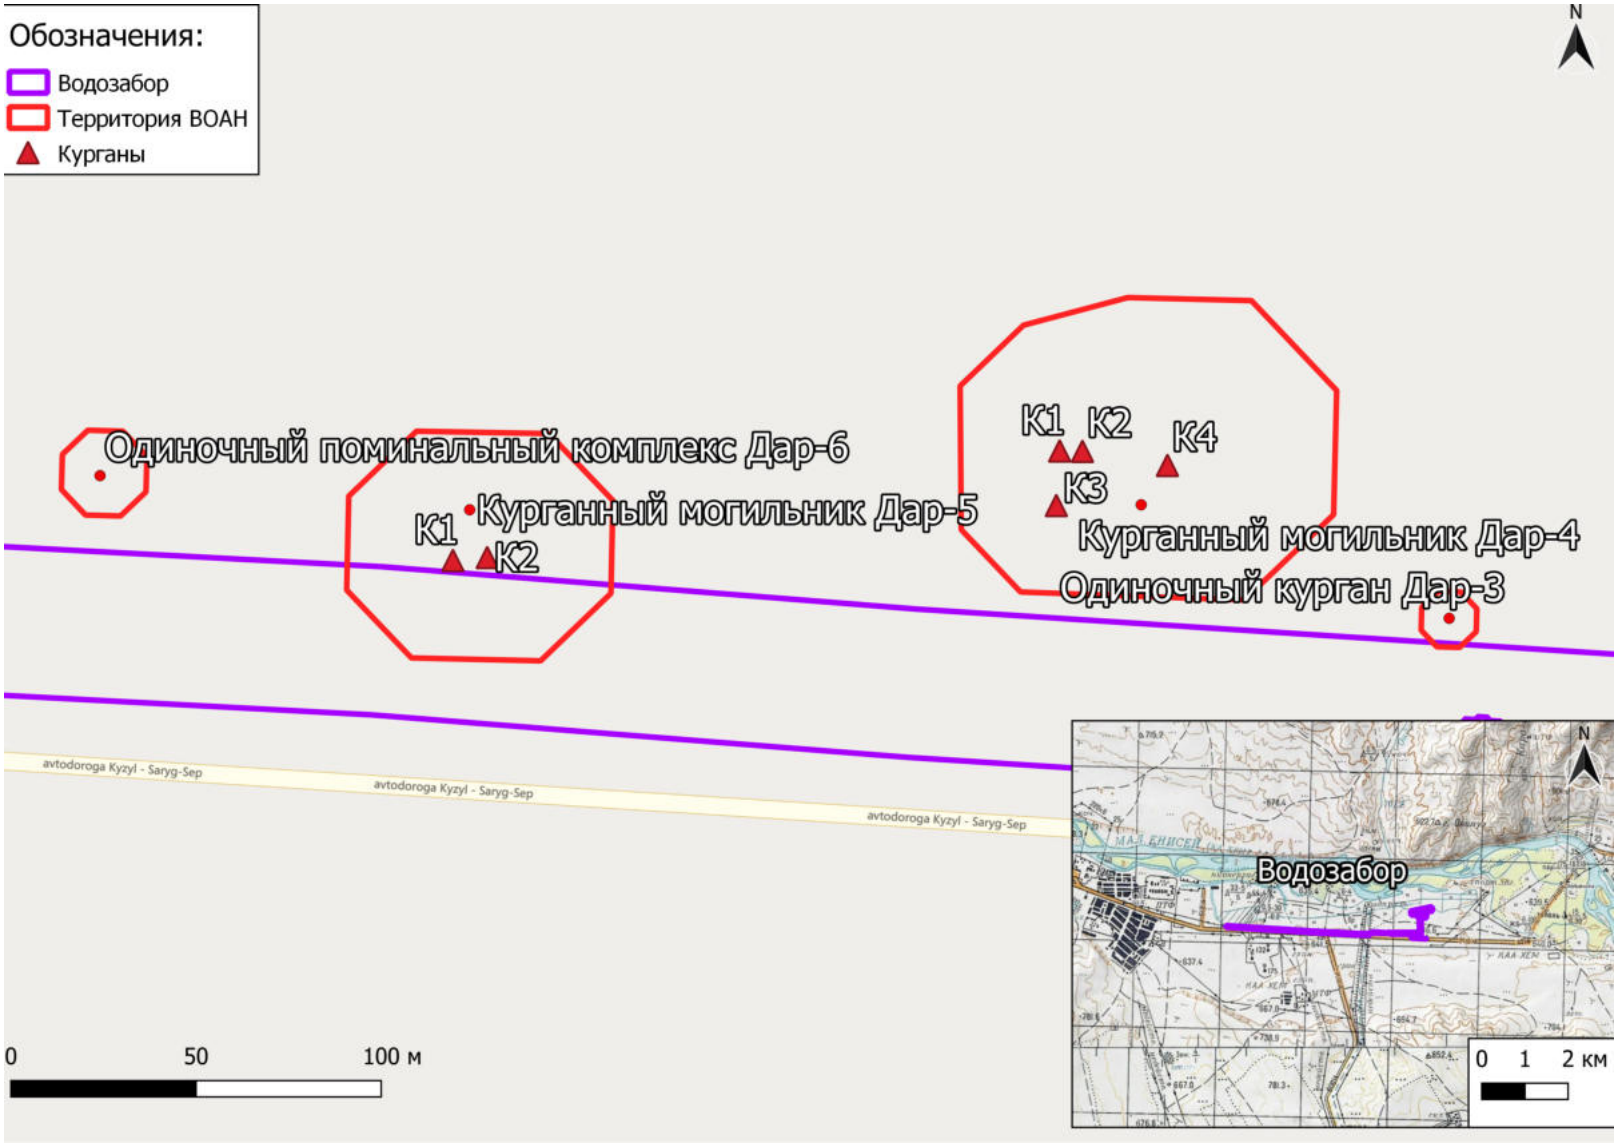


Рис. 82. Водозабор в садово-огородническом обществе Дар. План-схема расположения ВОАН “Одиночный курган Дар-3”, ВОАН “Курганный могильник Дар-5”, ВОАН “Курганный могильник Дар-4”, ВОАН “Одиночный поминальный комплекс Дар-6”.



Рис. 83. Водозабор в садово-огородническом обществе Дар. Расположение ВОАН “Одиночный курган Дар-3”, ВОАН “Курганный могильник Дар-5”, ВОАН “Курганный могильник Дар-4”, ВОАН “Одиночный поминальный комплекс Дар-6”. На основе спутникового снимка (дата спутниковой съемки 15.06.2023).

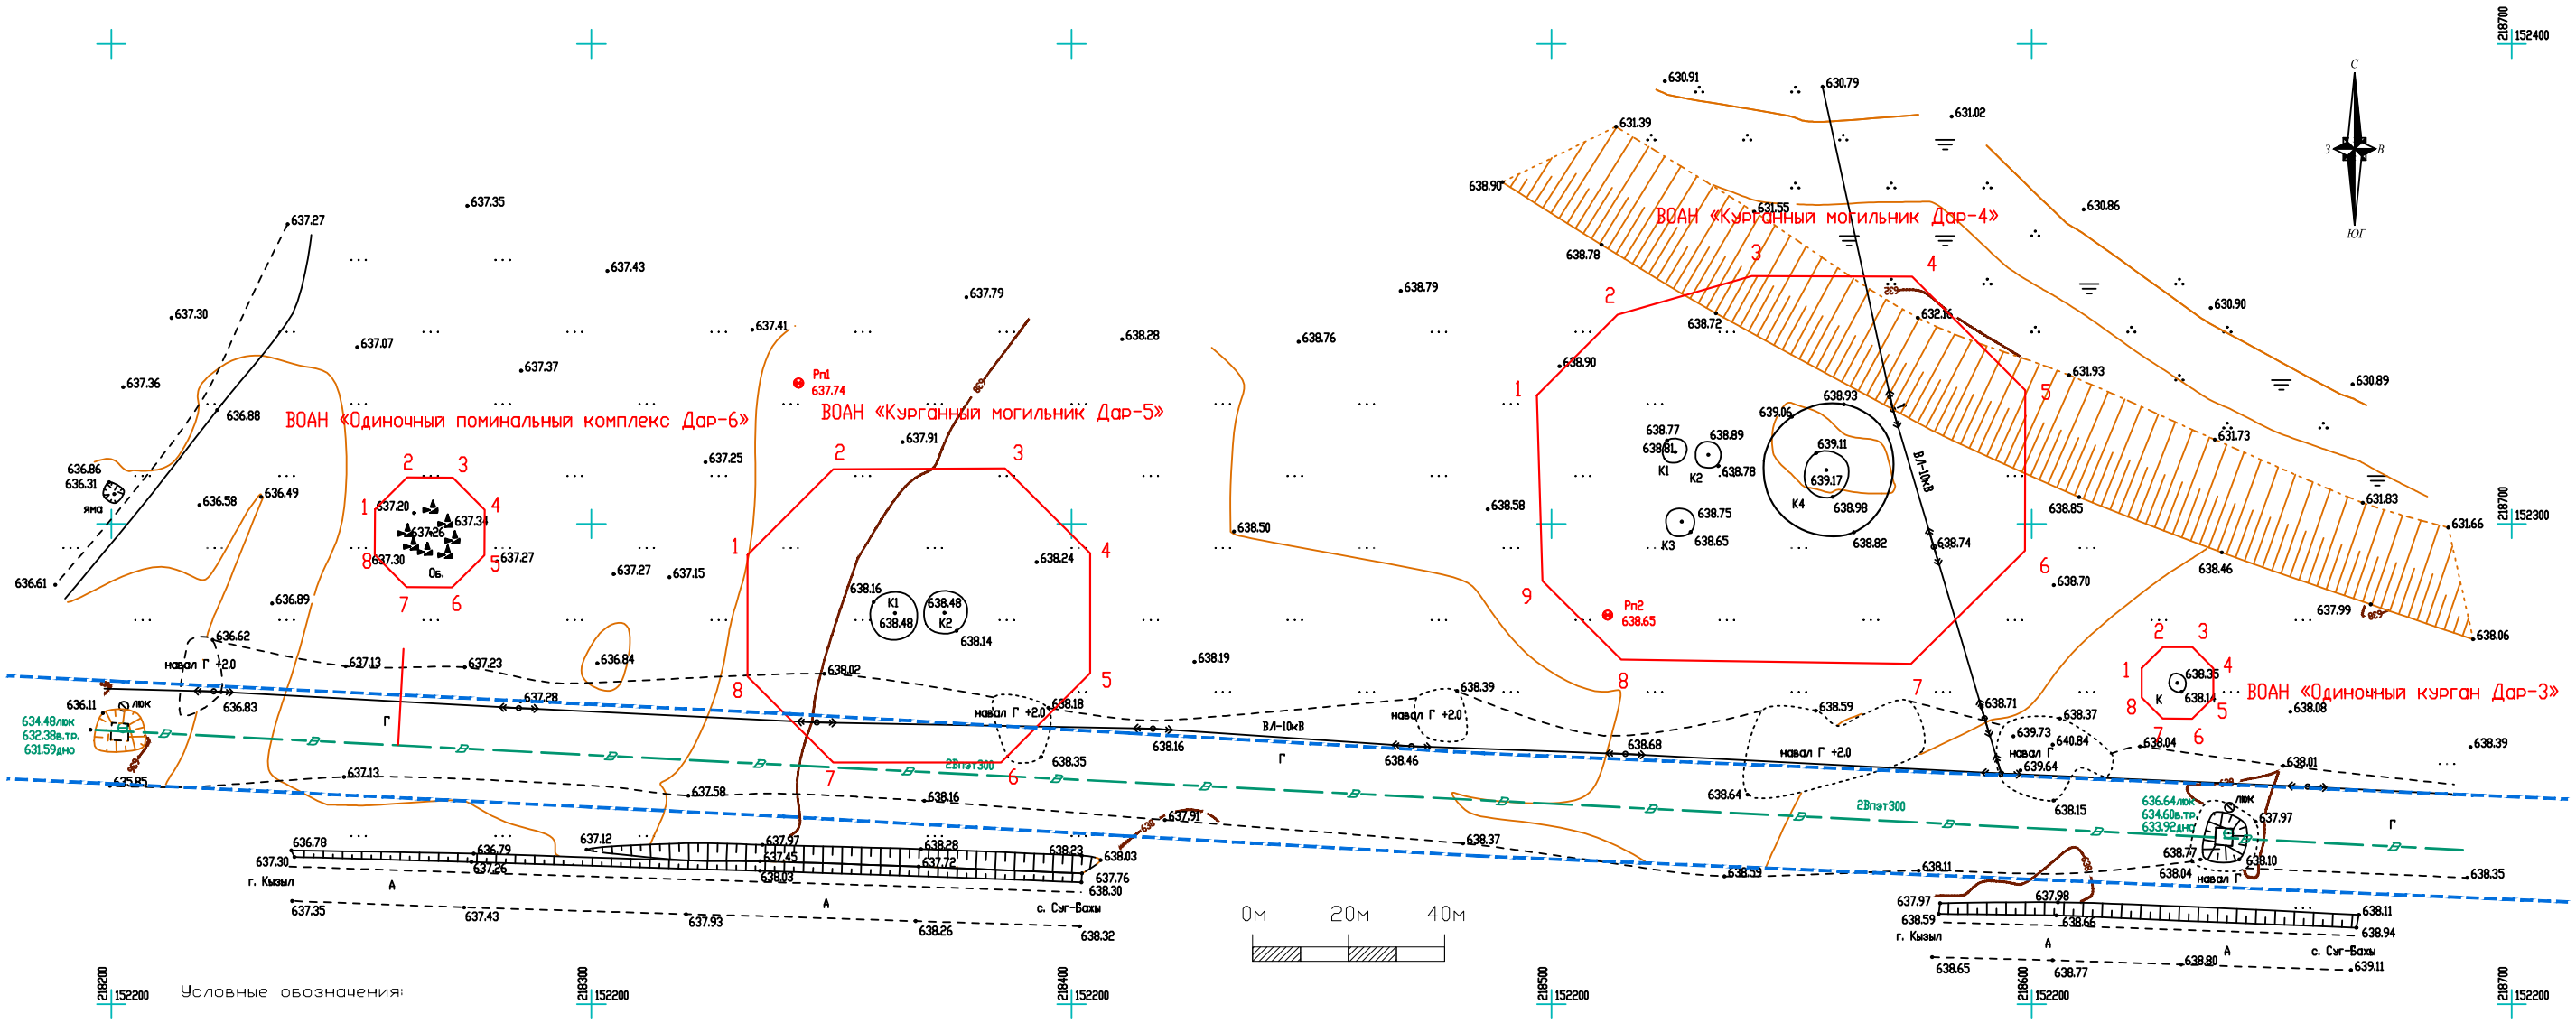

Условные обозначения:

Pn1 372.36 — репер

Границы территории ВОАН

Сети водопровода

Система высот — Балтийская 77

Система координат — МСК 167

Сечение рельефа горизонталями через 0.5 м.

Каталог координат поворотных точек ВОАН «Курганный могильник Дар-5»:

№ п/п	Координаты МСК-167		Координаты WGS-84 (округлены до 1/1000 секунды)	
	X	У	Широта	Долгота
1	152293.53	218332.5	51°41'30.392"	94°36'46.412"
2	152311.41	218350.39	51°41'30.957"	94°36'47.364"
3	152311.56	218386.16	51°41'30.936"	94°36'49.225"
4	152293.92	218403.86	51°41'30.353"	94°36'50.126"
5	152268.93	218403.89	51°41'29.545"	94°36'50.099"
6	152250.33	218385.29	51°41'28.957"	94°36'49.110"
7	152250.34	218350.39	51°41'28.982"	94°36'47.293"
8	152268.23	218332.5	51°41'29.573"	94°36'46.383"
9	152293.53	218332.5	51°41'30.392"	94°36'46.412"

Каталог координат поворотных точек ВОАН «Одиночный поминальный комплекс Дар-6»:

№ п/п	Координаты МСК-167		Координаты WGS-84 (округлены до 1/1000 секунды)	
	X	У	Широта	Долгота
1	152293.53	218332.5	51°41'30.392"	94°36'46.412"
2	152311.41	218350.39	51°41'30.957"	94°36'47.364"
3	152311.56	218386.16	51°41'30.936"	94°36'49.225"
4	152293.92	218403.86	51°41'30.353"	94°36'50.126"
5	152268.93	218403.89	51°41'29.545"	94°36'50.099"
6	152250.33	218385.29	51°41'28.957"	94°36'49.110"
7	152250.34	218350.39	51°41'28.982"	94°36'47.293"
8	152268.23	218332.5	51°41'29.573"	94°36'46.383"
9	152293.53	218332.5	51°41'30.392"	94°36'46.412"

Каталог координат поворотных точек ВОАН «Одиночный курган Дар-3»:

№ п/п	Координаты МСК-167		Координаты WGS-84 (округлены до 1/1000 секунды)	
	X	У	Широта	Долгота
1	152270.02	218622.94	51°41'29.423"	94°37'1.500"
2	152274.36	218627.31	51°41'29.561"	94°37'1.732"
3	152274.34	218633.48	51°41'29.555"	94°37'2.053"
4	152269.96	218637.83	51°41'29.411"	94°37'2.275"
5	152263.79	218637.81	51°41'29.211"	94°37'2.266"
6	152259.44	218633.43	51°41'29.074"	94°37'2.034"
7	152259.47	218627.26	51°41'29.079"	94°37'1.712"
8	152263.85	218622.91	51°41'29.224"	94°37'1.491"
9	152270.02	218622.94	51°41'29.423"	94°37'1.500"

Каталог координат поворотных точек ВОАН «Курганный могильник Дар-4»:

№ п/п	Координаты МСК-167		Координаты WGS-84 (округлены до 1/1000 секунды)	
	X	У	Широта	Долгота
1	152326.83	218496.95	51°41'31.351"	94°36'55.009"
2	152343.58	218513.7	51°41'31.881"	94°36'55.900"
3	152351.65	218541.7	51°41'32.122"	94°36'57.366"
4	152351.56	218575.12	51°41'32.095"	94°36'59.105"
5	152327.86	218598.68	51°41'31.311"	94°37'0.304"
6	152294.44	218598.59	51°41'30.231"	94°37'0.261"
7	152270.88	218574.89	51°41'29.486"	94°36'59.000"
8	152271.74	218514.51	51°41'29.557"	94°36'55.859"
9	152288.15	218498.12	51°41'30.099"	94°36'55.025"
10	152326.83	218496.95	51°41'31.351"	94°36'55.009"

Рис. 84. Водозабор в садово-огородническом обществе Дар. ВОАН “Одиночный курган Дар-3”, ВОАН “Курганный могильник Дар-5”, ВОАН “Курганный могильник Дар-4”, ВОАН “Одиночный поминальный комплекс Дар-6”. План.



Рис. 85. Водозабор в садово-огородническом обществе Дар. ВОАН “Одиночный курган Дар-3”, ВОАН “Курганный могильник Дар-5”, ВОАН “Курганный могильник Дар-4”, ВОАН “Одиночный поминальный комплекс Дар-6”. Аэрофотосъемка. Вид с запада.



Рис. 86. Водозабор в садово-огородническом обществе Дар. ВОАН “Одиночный курган Дар-3”, ВОАН “Курганный могильник Дар-5”, ВОАН “Курганный могильник Дар-4”, ВОАН “Одиночный поминальный комплекс Дар-6”. Аэрофотосъемка. Вид с востока.



Рис. 87. Водозабор в садово-огородническом обществе Дар. ВОАН “Курганный могильник Дар-4”, ВОАН “КОдиночный курган Дар-3”. Общий панорамный вид (разворот на 160 градусов) с запада.



Рис. 88. Водозабор в садово-огородническом обществе Дар. ВОАН “Одиночный курган Дар-3“. Вид с юга.



Рис. 89. Водозабор в садово-огородническом обществе Дар. ВОАН “Одиночный курган Дар-3”. Вид с востока.



Рис. 90. Водозабор в садово-огородническом обществе Дар. ВОАН “Курганный могильник Дар-4”. Общий панорамный вид (разворот на 160 градусов) с ВЮВ.



Рис. 91. Водозабор в садово-огородническом обществе Дар. ВОАН “Курганный могильник Дар-4“. Курган №1. Вид с запада.



Рис. 92. Водозабор в садово-огородническом обществе Дар. ВОАН “Курганный могильник Дар-4“. Курган №1. Вид с юга.



Рис. 93. Водозабор в садово-огородническом обществе Дар. ВОАН “Курганный могильник Дар-4“. Курган №2. Вид с юга.



Рис. 94. Водозабор в садово-огородническом обществе Дар. ВОАН “Курганный могильник Дар-4“. Курган №2. Вид с запада.



Рис. 95. Водозабор в садово-огородническом обществе Дар. ВОАН “Курганный могильник Дар-4“. Курган №3. Вид с ССЗ.



Рис. 96. Водозабор в садово-огородническом обществе Дар. ВОАН “Курганный могильник Дар-4“. Курган №3. Вид с запада.



Рис. 97. Водозабор в садово-огородническом обществе Дар. ВОАН “Курганный могильник Дар-4“. Курган №4. Вид с запада.



Рис. 98. Водозабор в садово-огородническом обществе Дар. ВОАН “Курганный могильник Дар-4”. Курган №4. Вид с юга.



Рис. 99. Водозабор в садово-огородническом обществе Дар. ВОАН “Курганный могильник Дар-5”, “Одиночный поминальный комплекс Дар-6“. Общий панорамный вид (разворот на 160 градусов) с востока.



Рис. 100. Водозабор в садово-огородническом обществе Дар. ВОАН “Курганный могильник Дар-5“. Курган №1. Вид с запада.



Рис. 101. Водозабор в садово-огородническом обществе Дар. ВОАН “Курганный могильник Дар-5”. Курган №1. Вид с юга.



Рис. 102. Водозабор в садово-огородническом обществе Дар. ВОАН “Курганный могильник Дар-5“. Курган №2. Вид с юга.



Рис. 103. Водозабор в садово-огородническом обществе Дар. ВОАН “Курганный могильник Дар-5“. Курган №2. Вид с востока.



Рис. 104. Водозабор в садово-огородническом обществе Дар. ВОАН “Одиночный поминальный комплекс Дар-6”. Вид с юга.



Рис. 105. Водозабор в садово-огородническом обществе Дар. ВОАН “Одиночный поминальный комплекс Дар-6”. Вид с запада.



Рис. 106. Водозабор в садово-огородническом обществе Дар. Рабочие моменты. Проведение шурфовочных работ в павильоне в условиях низких температур. Шурф №15.



Рис. 107. Водозабор в садово-огородническом обществе Дар. Рабочие моменты. Проведение шурфовочных работ в павильоне в условиях низких температур. Шурф №10.



Рис. 108. Водозабор в садово-огородническом обществе Дар. Рабочие моменты. Проведение шурфовочных работ в отапливаемом павильоне. Шурф №9.



Рис. 109. Водозабор в садово-огородническом обществе Дар. Рабочие моменты. Проведение шурфовочных работ в отапливаемом павильоне. Шурф №10.



Рис. 110. Водозабор в садово-огородническом обществе Дар. Рабочие моменты. Проведение шурфовочных работ в отапливаемом павильоне. Шурф №12.



Рис. 111. Водозабор в садово-огородническом обществе Дар. Рабочие моменты. Проведение шурфовочных работ в отапливаемом павильоне. Шурф №15.



Рис. 112. Водозабор в садово-огородническом обществе Дар. Шурф №1. Общий вид с юга до раскопок.



Рис. 113. Водозабор в садово-огородническом обществе Дар. Шурф №1. Общий вид с юга.

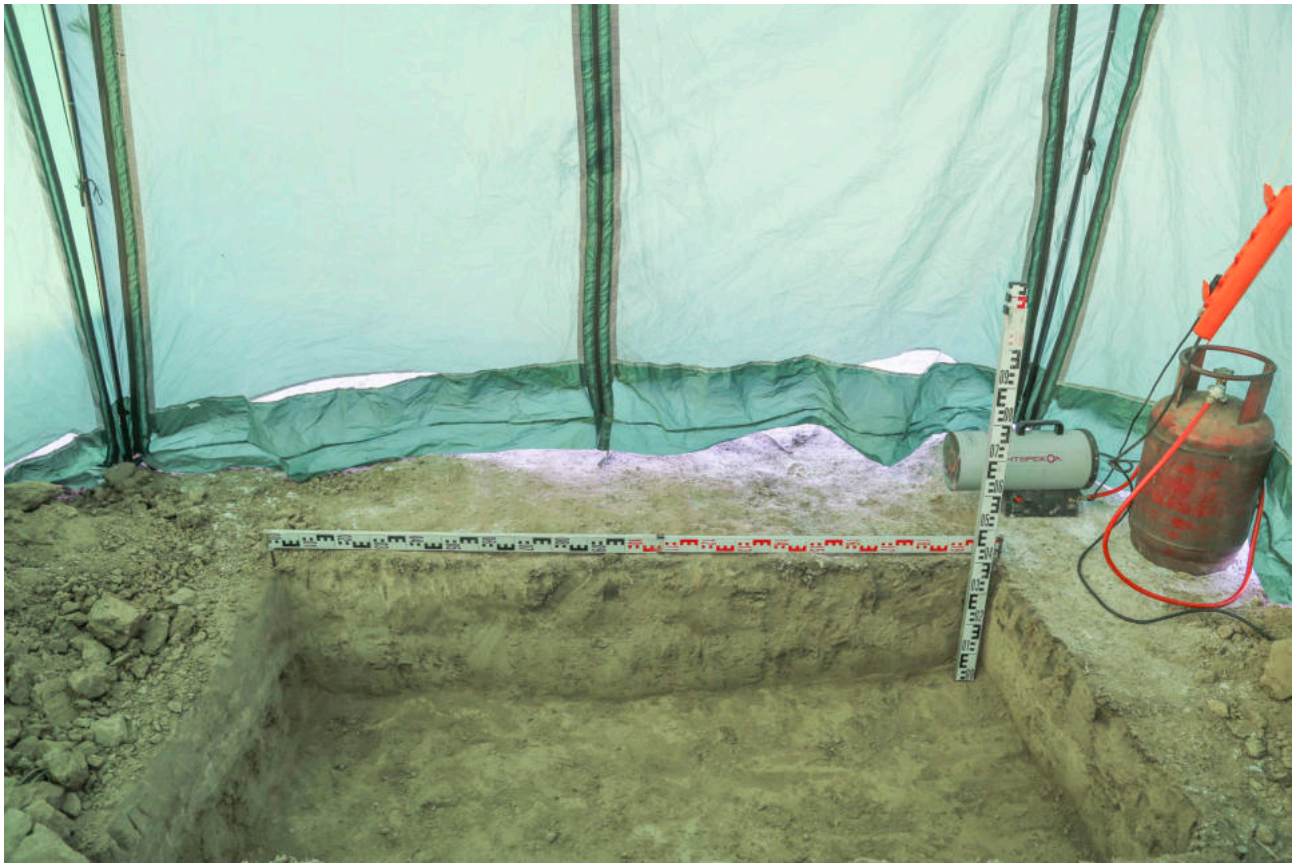


Рис. 114. Водозабор в садово-огородническом обществе Дар. Шурф №1. Северная стенка. Вид с юга.



Рис. 115. Водозабор в садово-огородническом обществе Дар. Шурф №1. Общий вид с юга после рекультивации.



Рис. 116. Водозабор в садово-огородническом обществе Дар. Шурф №2. Общий вид с юга до раскопок.



Рис. 117. Водозабор в садово-огородническом обществе Дар. Шурф №2. Общий вид с юга.



Рис. 118. Водозабор в садово-огородническом обществе Дар. Шурф №2. Северная стенка. Вид с юга.



Рис. 119. Водозабор в садово-огородническом обществе Дар. Шурф №2. Общий вид с юга после рекультивации.



Рис. 120. Водозабор в садово-огородническом обществе Дар. Шурф №3. Общий вид с юга до раскопок.



Рис. 121. Водозабор в садово-огородническом обществе Дар. Шурф №3. Общий вид с юга.

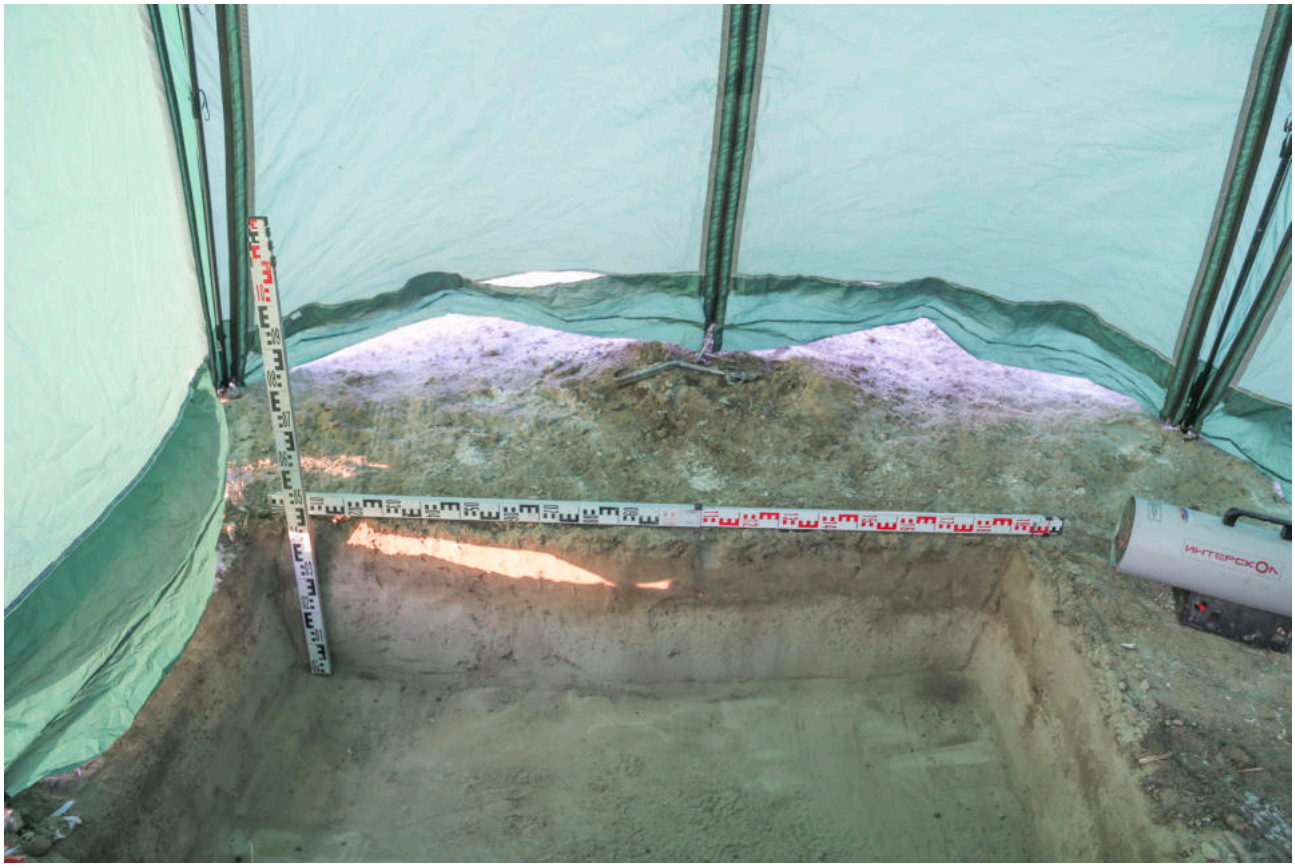


Рис. 122. Водозабор в садово-огородническом обществе Дар. Шурф №3. Северная стенка. Вид с юга.



Рис. 123. Водозабор в садово-огородническом обществе Дар. Шурф №3. Общий вид с юга после рекультивации.



Рис. 124. Водозабор в садово-огородническом обществе Дар. Шурф №4. Общий вид с юга до раскопок.



Рис. 125. Водозабор в садово-огородническом обществе Дар. Шурф №4. Общий вид с юга.

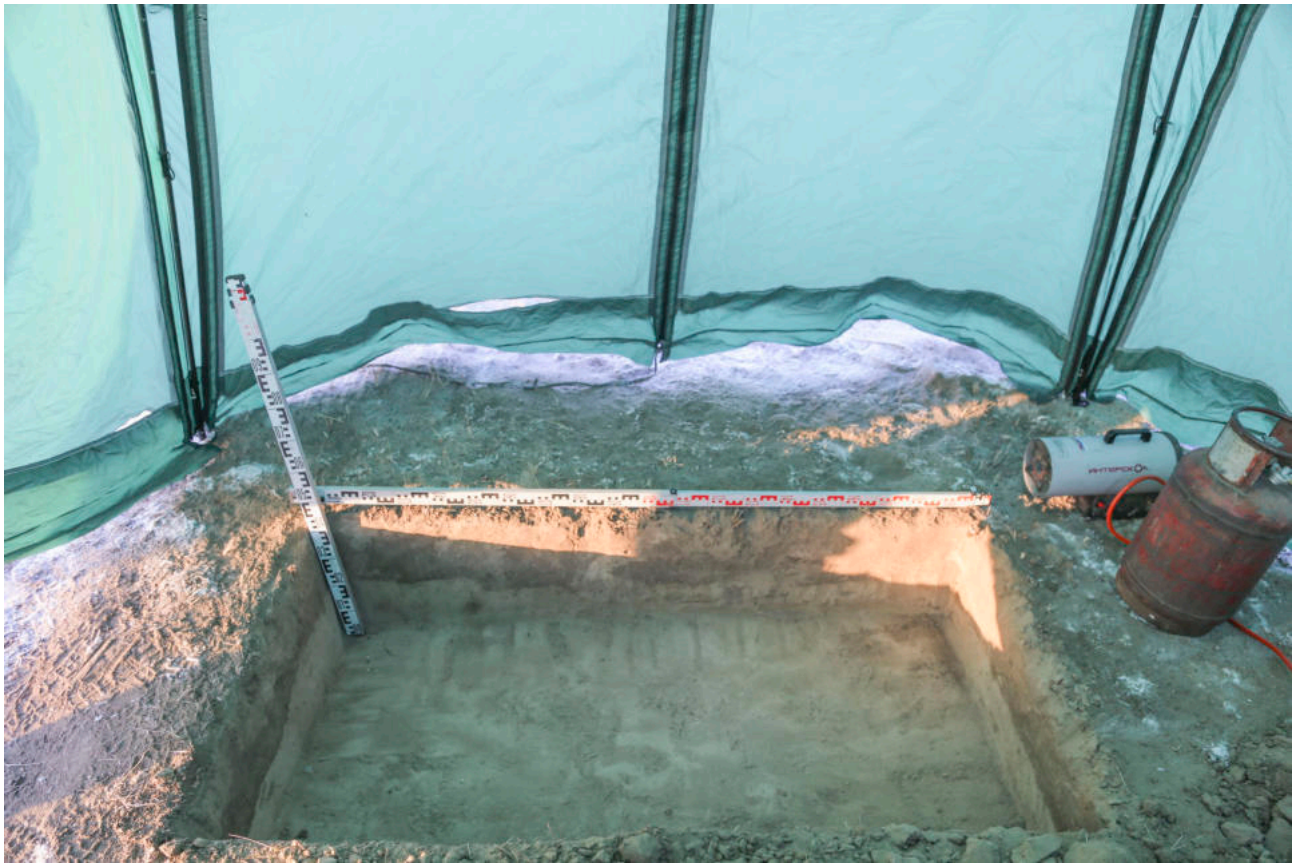


Рис. 126. Водозабор в садово-огородническом обществе Дар. Шурф №4. Северная стенка. Вид с юга



Рис. 127. Водозабор в садово-огородническом обществе Дар. Шурф №4. Общий вид с юга после рекультивации.



Рис. 128. Водозабор в садово-огородническом обществе Дар. Шурф №5. Общий вид с юга до раскопок.



Рис. 129. Водозабор в садово-огородническом обществе Дар. Шурф №5. Общий вид с юга.

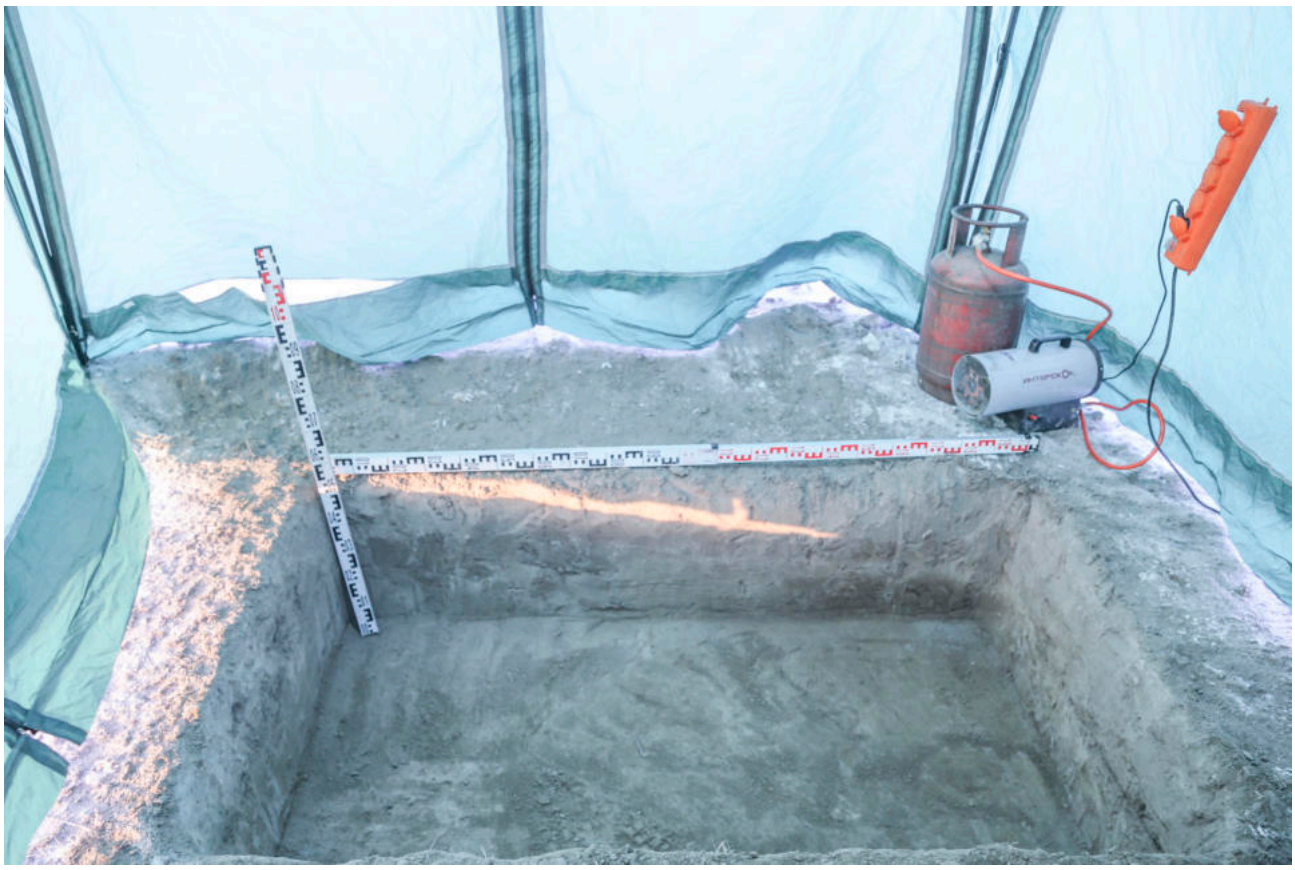


Рис. 130. Водозабор в садово-огородническом обществе Дар. Шурф №5. Северная стенка. Вид с юга



Рис. 131. Водозабор в садово-огородническом обществе Дар. Шурф №5. Общий вид с юга после рекультивации.



Рис. 132. Водозабор в садово-огородническом обществе Дар. Шурф №6. Общий вид с юга до раскопок.



Рис. 133. Водозабор в садово-огородническом обществе Дар. Шурф №6. Общий вид с юга.



Рис. 134. Водозабор в садово-огородническом обществе Дар. Шурф №6. Северная стенка. Вид с юга



Рис. 135. Водозабор в садово-огородническом обществе Дар. Шурф №6. Общий вид с юга после рекультивации.



Рис. 136. Водозабор в садово-огородническом обществе Дар. Шурф №7. Общий вид с юга до раскопок.



Рис. 137 Водозабор в садово-огородническом обществе Дар. Шурф №7. Общий вид с юга.



Рис. 138. Водозабор в садово-огородническом обществе Дар. Шурф №7. Северная стенка. Вид с юга



Рис. 139. Водозабор в садово-огородническом обществе Дар. Шурф №7. Общий вид с юга после рекультивации.



Рис. 140. Водозабор в садово-огородническом обществе Дар. Шурф №8. Общий вид с юга до раскопок.



Рис. 141. Водозабор в садово-огородническом обществе Дар. Шурф №8. Общий вид с юга.



Рис. 142. Водозабор в садово-огородническом обществе Дар. Шурф №8. Северная стенка. Вид с юга



Рис. 143. Водозабор в садово-огородническом обществе Дар. Шурф №8. Общий вид с юга после рекультивации.



Рис. 144. Водозабор в садово-огородническом обществе Дар. Шурф №9. Общий вид с юга до раскопок.



Рис. 145. Водозабор в садово-огородническом обществе Дар. Шурф №9. Общий вид с юга.



Рис. 146. Водозабор в садово-огородническом обществе Дар. Шурф №9. Северная стенка. Вид с юга



Рис. 147. Водозабор в садово-огородническом обществе Дар. Шурф №9. Общий вид с юга после рекультивации.



Рис. 148. Водозабор в садово-огородническом обществе Дар. Шурф №10. Общий вид с юга до раскопок.



Рис. 149. Водозабор в садово-огородническом обществе Дар. Шурф №10. Общий вид с юга.

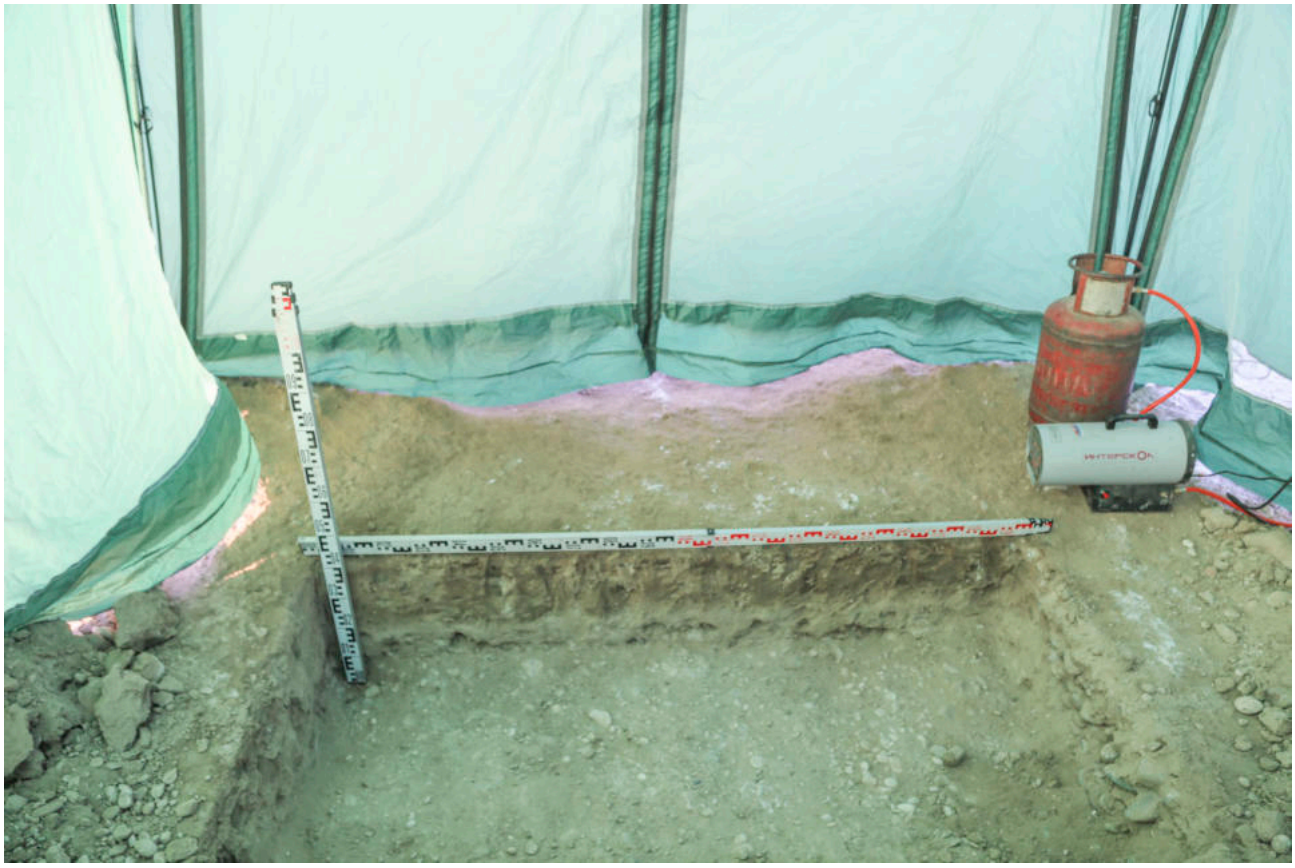


Рис. 150. Водозабор в садово-огородническом обществе Дар. Шурф №10. Северная стенка. Вид с юга



Рис. 151. Водозабор в садово-огородническом обществе Дар. Шурф №10. Общий вид с юга после рекультивации.



Рис. 152. Водозабор в садово-огородническом обществе Дар. Шурф №11. Общий вид с юга до раскопок.



Рис. 153. Водозабор в садово-огородническом обществе Дар. Шурф №11. Общий вид с юга.



Рис. 154. Водозабор в садово-огородническом обществе Дар. Шурф №11. Северная стенка. Вид с юга



Рис. 155. Водозабор в садово-огородническом обществе Дар. Шурф №11. Общий вид с юга после рекультивации.



Рис. 156. Водозабор в садово-огородническом обществе Дар. Шурф №12. Общий вид с юга до раскопок.



Рис. 157. Водозабор в садово-огородническом обществе Дар. Шурф №12. Общий вид с юга.



Рис. 158. Водозабор в садово-огородническом обществе Дар. Шурф №12. Северная стенка. Вид с юга



Рис. 159. Водозабор в садово-огородническом обществе Дар. Шурф №12. Общий вид с юга после рекультивации.



Рис. 160. Водозабор в садово-огородническом обществе Дар. Шурф №13. Общий вид с юга до раскопок.



Рис. 161. Водозабор в садово-огородническом обществе Дар. Шурф №13. Общий вид с юга.

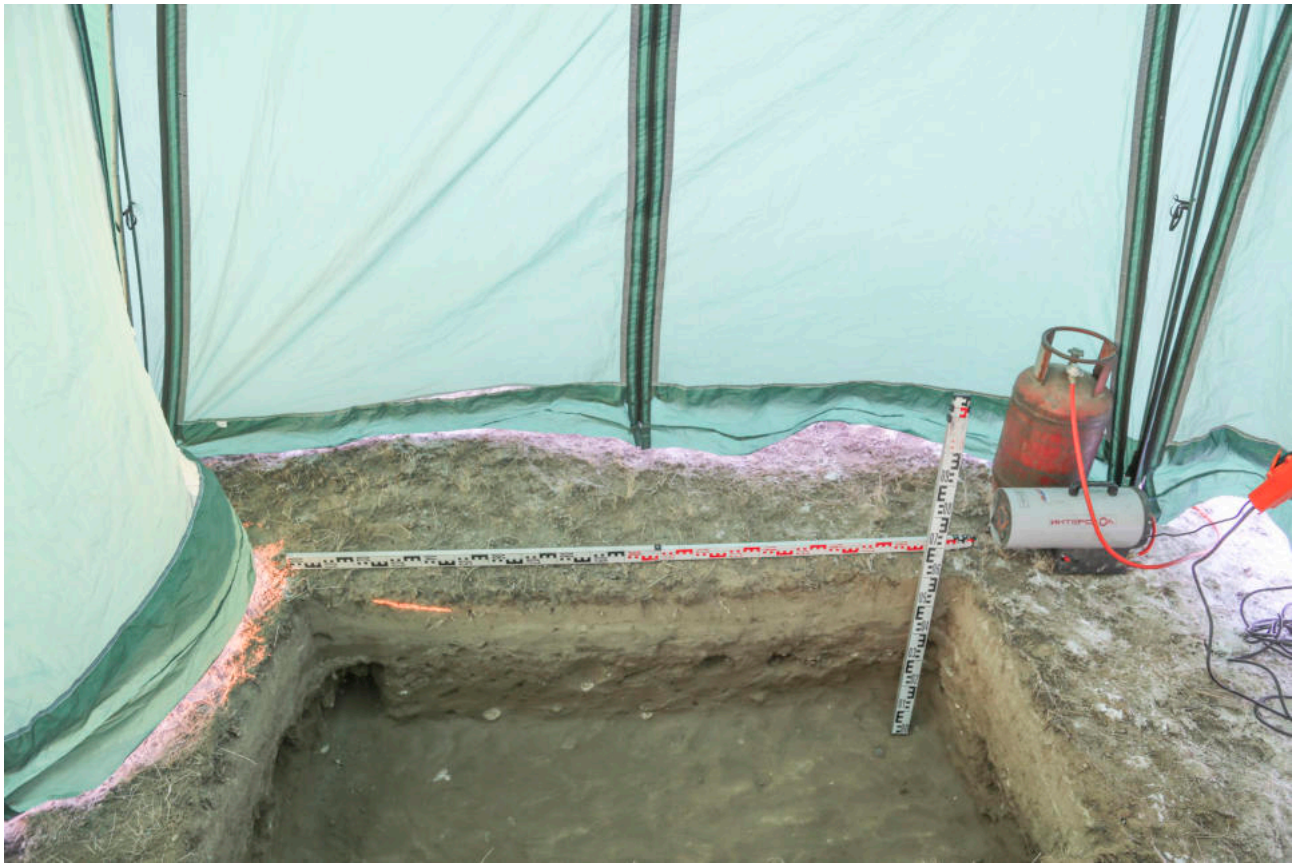


Рис. 162. Водозабор в садово-огородническом обществе Дар. Шурф №13. Северная стенка. Вид с юга



Рис. 163. Водозабор в садово-огородническом обществе Дар. Шурф №13. Общий вид с юга после рекультивации.



Рис. 164. Водозабор в садово-огородническом обществе Дар. Шурф №14. Общий вид с юга до раскопок.



Рис. 165. Водозабор в садово-огородническом обществе Дар. Шурф №14. Общий вид с юга.



Рис. 166. Водозабор в садово-огородническом обществе Дар. Шурф №14. Северная стенка. Вид с юга



Рис. 167. Водозабор в садово-огородническом обществе Дар. Шурф №14. Общий вид с юга после рекультивации.



Рис. 168. Водозабор в садово-огородническом обществе Дар. Шурф №15. Общий вид с юга до раскопок.



Рис. 169. Водозабор в садово-огородническом обществе Дар. Шурф №15. Общий вид с юга.



Рис. 170. Водозабор в садово-огородническом обществе Дар. Шурф №15. Северная стенка. Вид с юга



Рис. 171. Водозабор в садово-огородническом обществе Дар. Шурф №15. Общий вид с юга после рекультивации.



Рис. 172. Водозабор в садово-огородническом обществе Дар. Шурф №16. Общий вид с юга до раскопок.



Рис. 173. Водозабор в садово-огородническом обществе Дар. Шурф №16. Общий вид с юга.



Рис. 174. Водозабор в садово-огородническом обществе Дар. Шурф №16. Северная стенка. Вид с юга



Рис. 175. Водозабор в садово-огородническом обществе Дар. Шурф №16. Общий вид с юга после рекультивации.



Рис. 176. Водозабор в садово-огородническом обществе Дар. Шурф №17. Общий вид с юга до раскопок.



Рис. 177. Водозабор в садово-огородническом обществе Дар. Шурф №17. Общий вид с юга.



Рис. 178. Водозабор в садово-огородническом обществе Дар. Шурф №17. Северная стенка. Вид с юга



Рис. 179. Водозабор в садово-огородническом обществе Дар. Шурф №17. Общий вид с юга после рекультивации.



Рис. 180. Водозабор в садово-огородническом обществе Дар. Шурф №18. Общий вид с юга до раскопок.



Рис. 181. Водозабор в садово-огородническом обществе Дар. Шурф №18. Общий вид с юга.

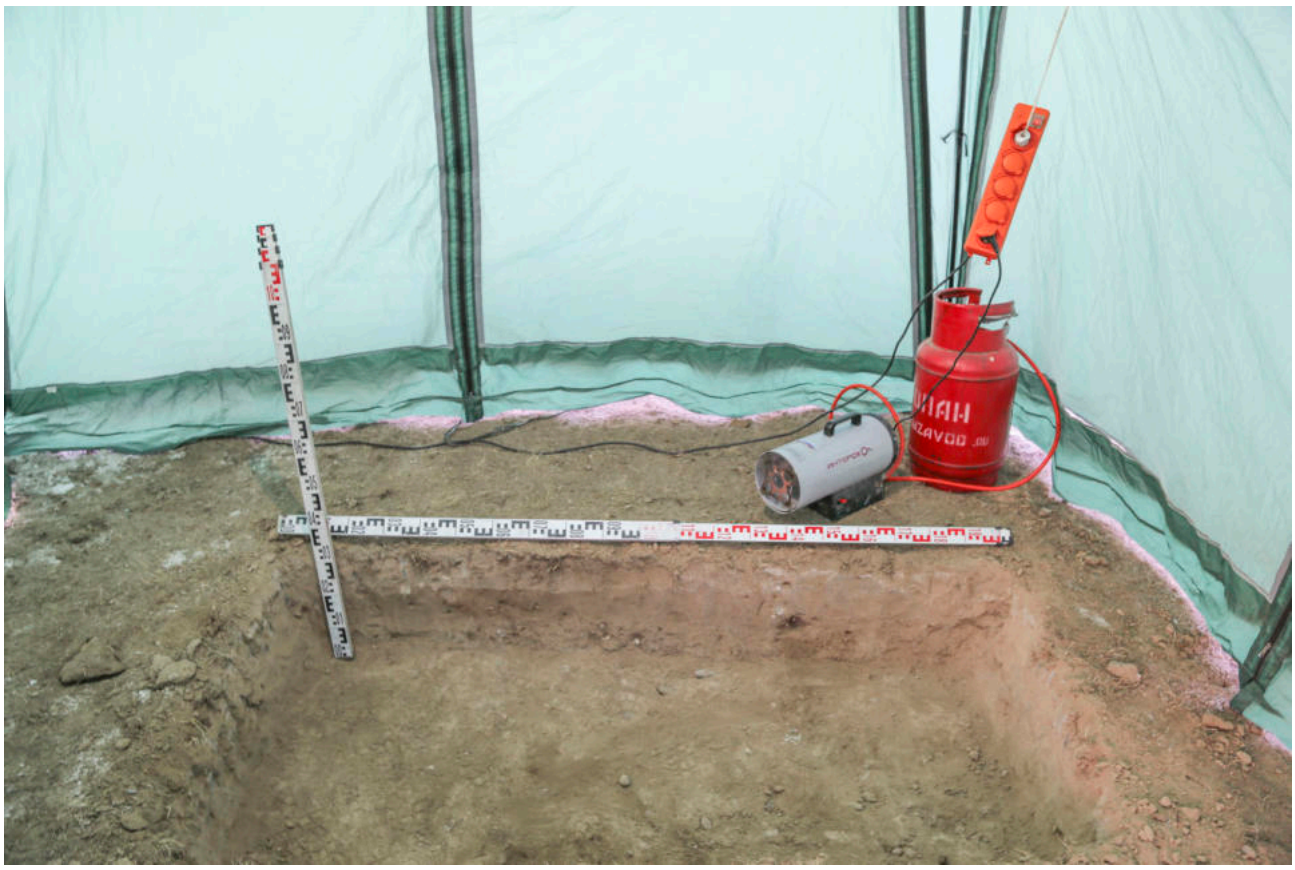


Рис. 182. Водозабор в садово-огородническом обществе Дар. Шурф №18. Северная стенка. Вид с юга



Рис. 183. Водозабор в садово-огородническом обществе Дар. Шурф №18. Общий вид с юга после рекультивации.



Рис. 184. Водозабор в садово-огородническом обществе Дар. Шурф №19. Общий вид с юга до раскопок.



Рис. 185. Водозабор в садово-огородническом обществе Дар. Шурф №19. Общий вид с юга.



Рис. 186. Водозабор в садово-огородническом обществе Дар. Шурф №19. Северная стенка. Вид с юга



Рис. 187. Водозабор в садово-огородническом обществе Дар. Шурф №19. Общий вид с юга после рекультивации.



Рис. 188. Водозабор в садово-огородническом обществе Дар. Шурф №20. Общий вид с юга до раскопок.



Рис. 189. Водозабор в садово-огородническом обществе Дар. Шурф №20. Общий вид с юга.



Рис. 190. Водозабор в садово-огородническом обществе Дар. Шурф №20. Северная стенка. Вид с юга



Рис. 191. Водозабор в садово-огородническом обществе Дар. Шурф №20. Общий вид с юга после рекультивации.



Рис. 192. Водозабор в садово-огородническом обществе Дар. Шурф №21. Общий вид с юга до раскопок.



Рис. 193. Водозабор в садово-огородническом обществе Дар. Шурф №21. Общий вид с юга.



Рис. 194. Водозабор в садово-огородническом обществе Дар. Шурф №21. Северная стенка. Вид с юга



Рис. 195. Водозабор в садово-огородническом обществе Дар. Шурф №21. Общий вид с юга после рекультивации.



Рис. 196. Водозабор в садово-огородническом обществе Дар. Шурф №22. Общий вид с юга до раскопок.



Рис. 197. Водозабор в садово-огородническом обществе Дар. Шурф №22. Общий вид с юга.



Рис. 198. Водозабор в садово-огородническом обществе Дар. Шурф №22. Северная стенка. Вид с юга



Рис. 199. Водозабор в садово-огородническом обществе Дар. Шурф №22. Общий вид с юга после рекультивации.



Рис. 200. Водозабор в садово-огородническом обществе Дар. Шурф №23. Общий вид с юга до раскопок.



Рис. 201. Водозабор в садово-огородническом обществе Дар. Шурф №23. Общий вид с юга.

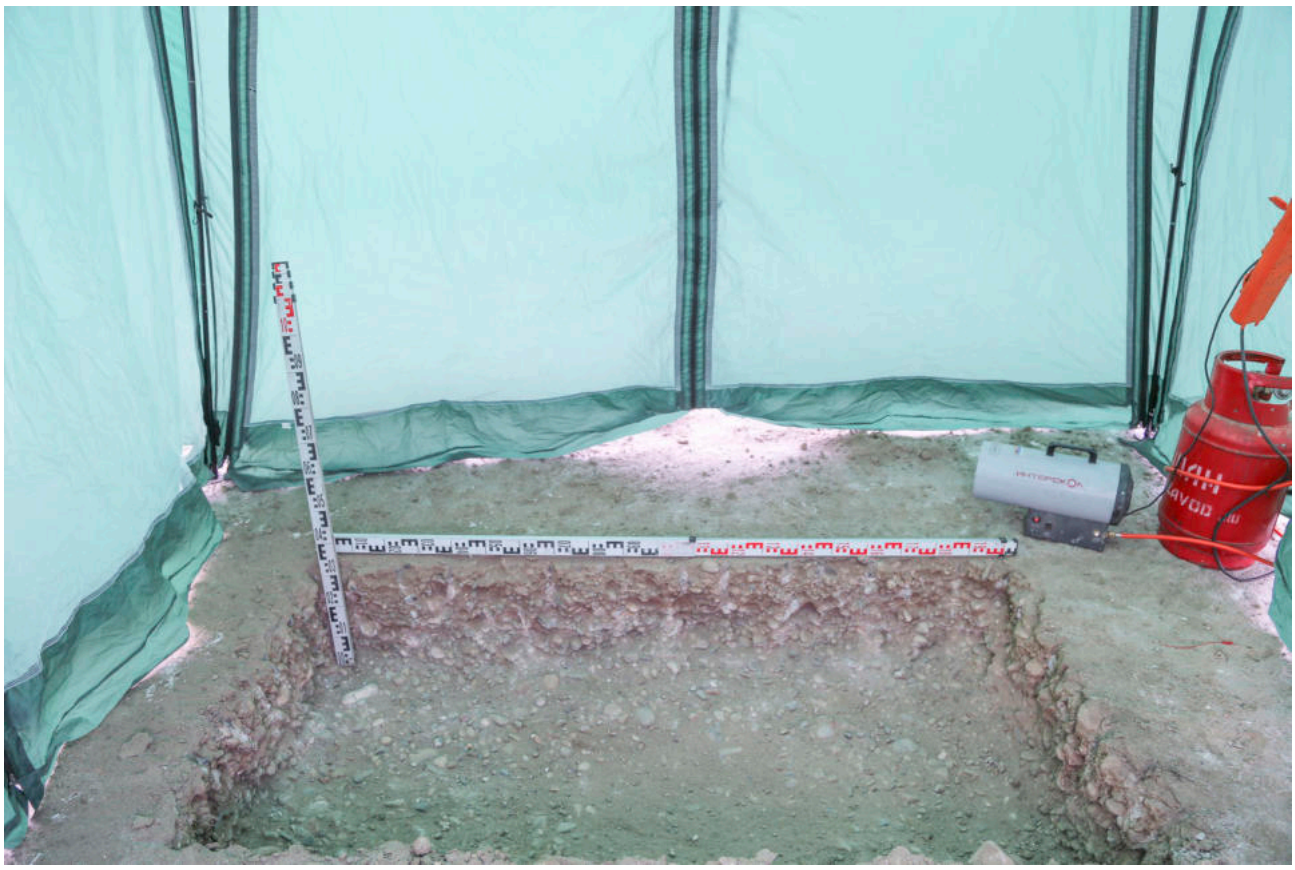


Рис. 202. Водозабор в садово-огородническом обществе Дар. Шурф №23. Северная стенка. Вид с юга



Рис. 203. Водозабор в садово-огородническом обществе Дар. Шурф №23. Общий вид с юга после рекультивации.



Рис. 204. Водозабор в садово-огородническом обществе Дар. Шурф №24. Общий вид с юга до раскопок.

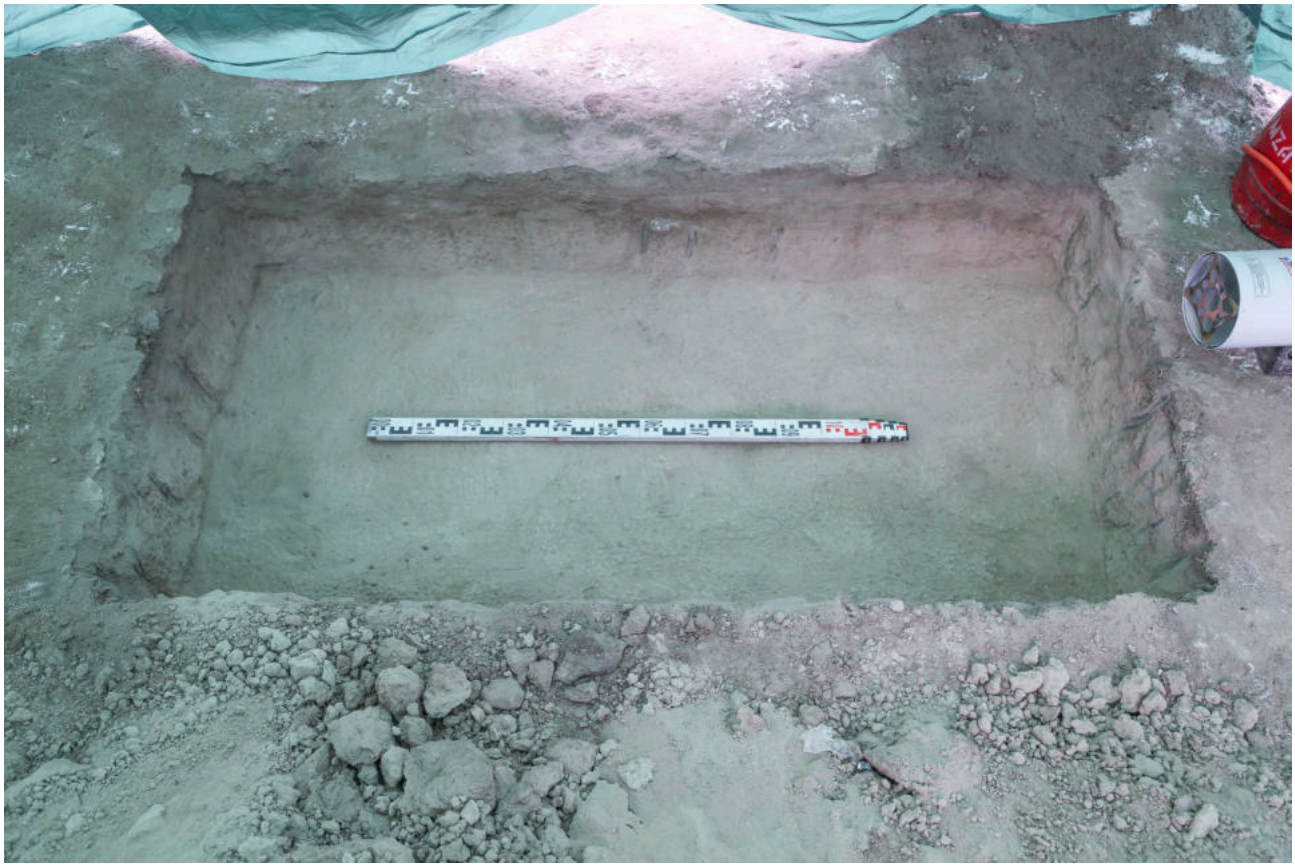


Рис. 205. Водозабор в садово-огородническом обществе Дар. Шурф №24. Общий вид с юга.

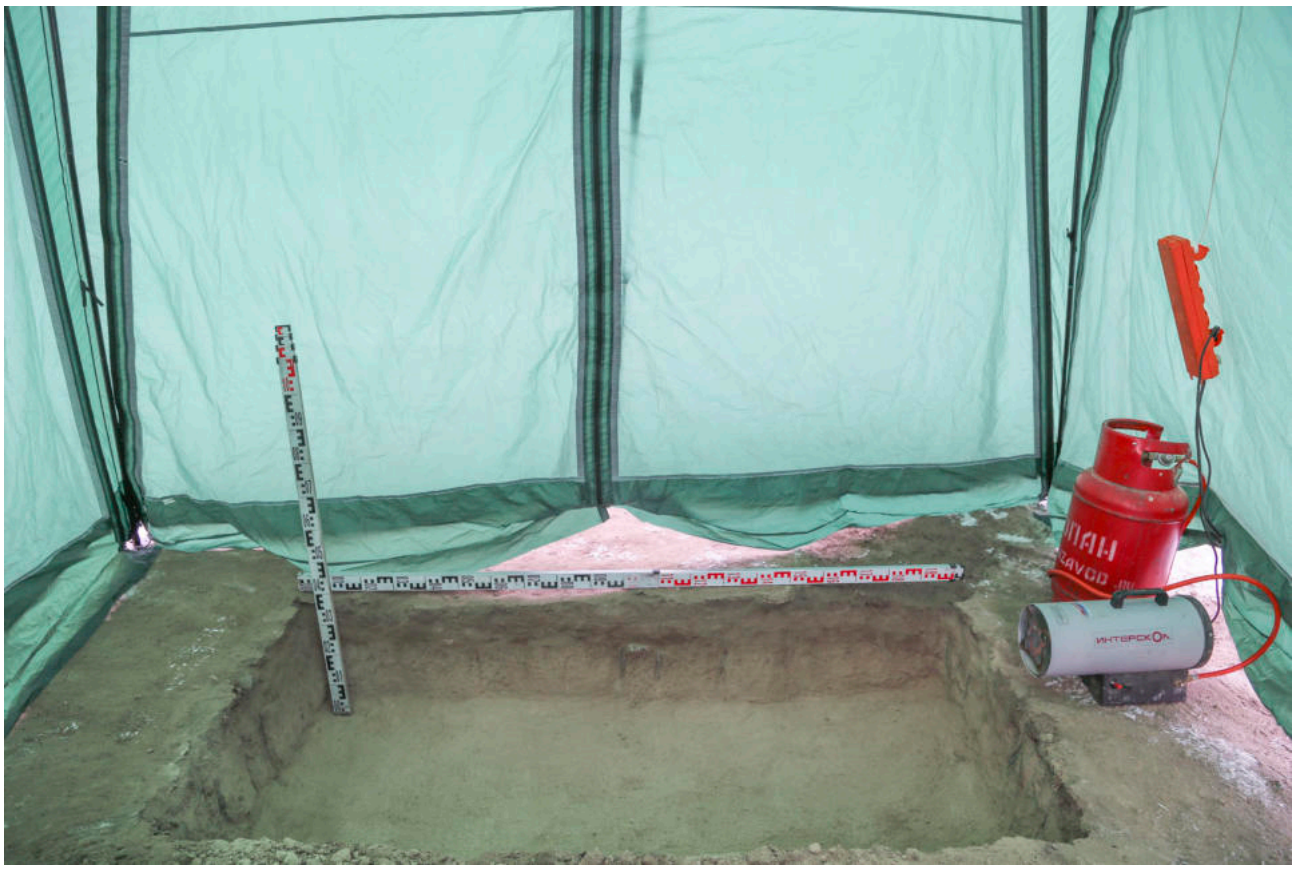


Рис. 206. Водозабор в садово-огородническом обществе Дар. Шурф №24. Северная стенка. Вид с юга



Рис. 207. Водозабор в садово-огородническом обществе Дар. Шурф №24. Общий вид с юга после рекультивации.



Рис. 208. Водозабор в садово-огородническом обществе Дар. Шурф №25. Общий вид с юга до раскопок.



Рис. 209. Водозабор в садово-огородническом обществе Дар. Шурф №25. Общий вид с юга.

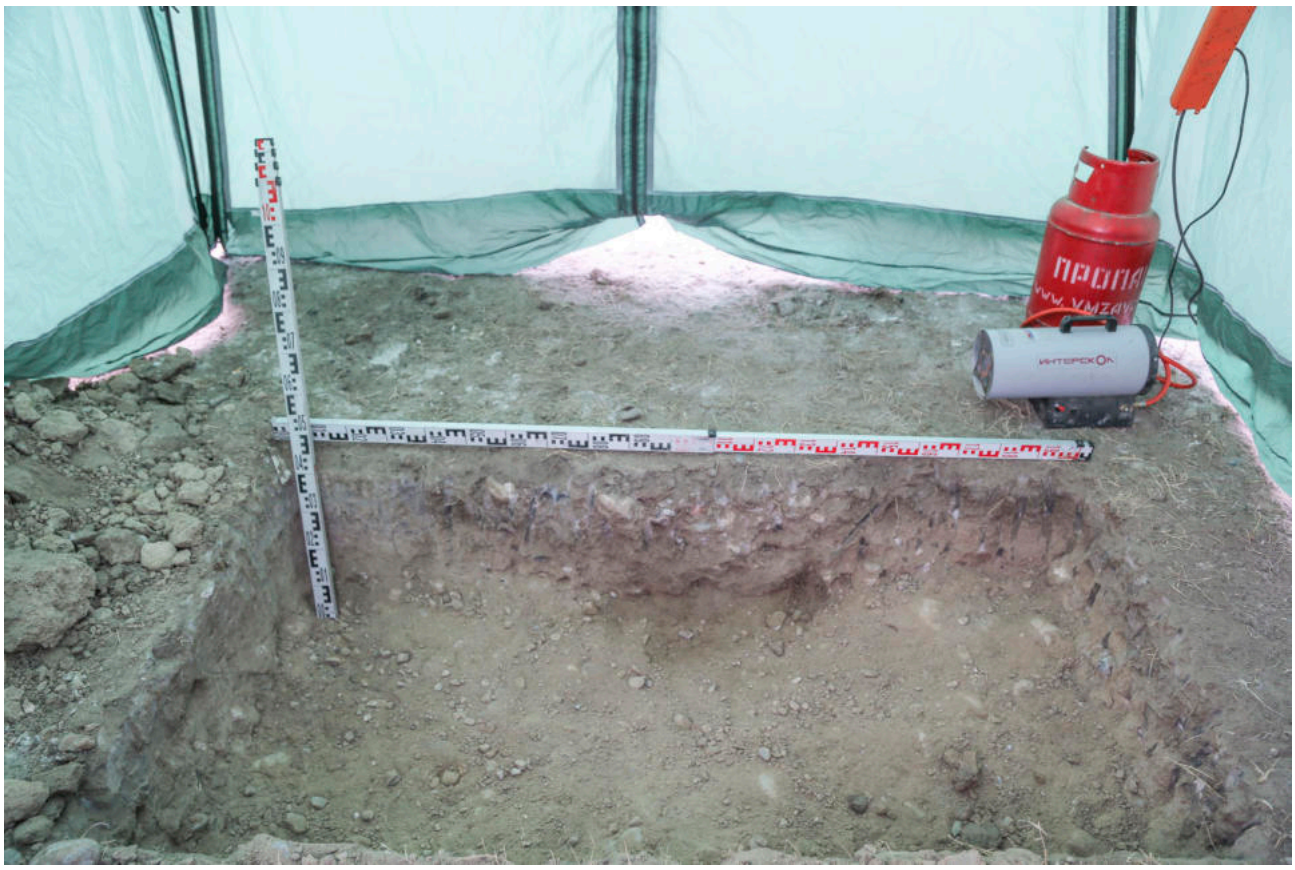


Рис. 210. Водозабор в садово-огородническом обществе Дар. Шурф №25. Северная стенка. Вид с юга



Рис. 211. Водозабор в садово-огородническом обществе Дар. Шурф №25. Общий вид с юга после рекультивации.



Рис. 212. Водозабор в садово-огородническом обществе Дар. Шурф №26. Общий вид с юга до раскопок.



Рис. 213. Водозабор в садово-огородническом обществе Дар. Шурф №26. Общий вид с юга.

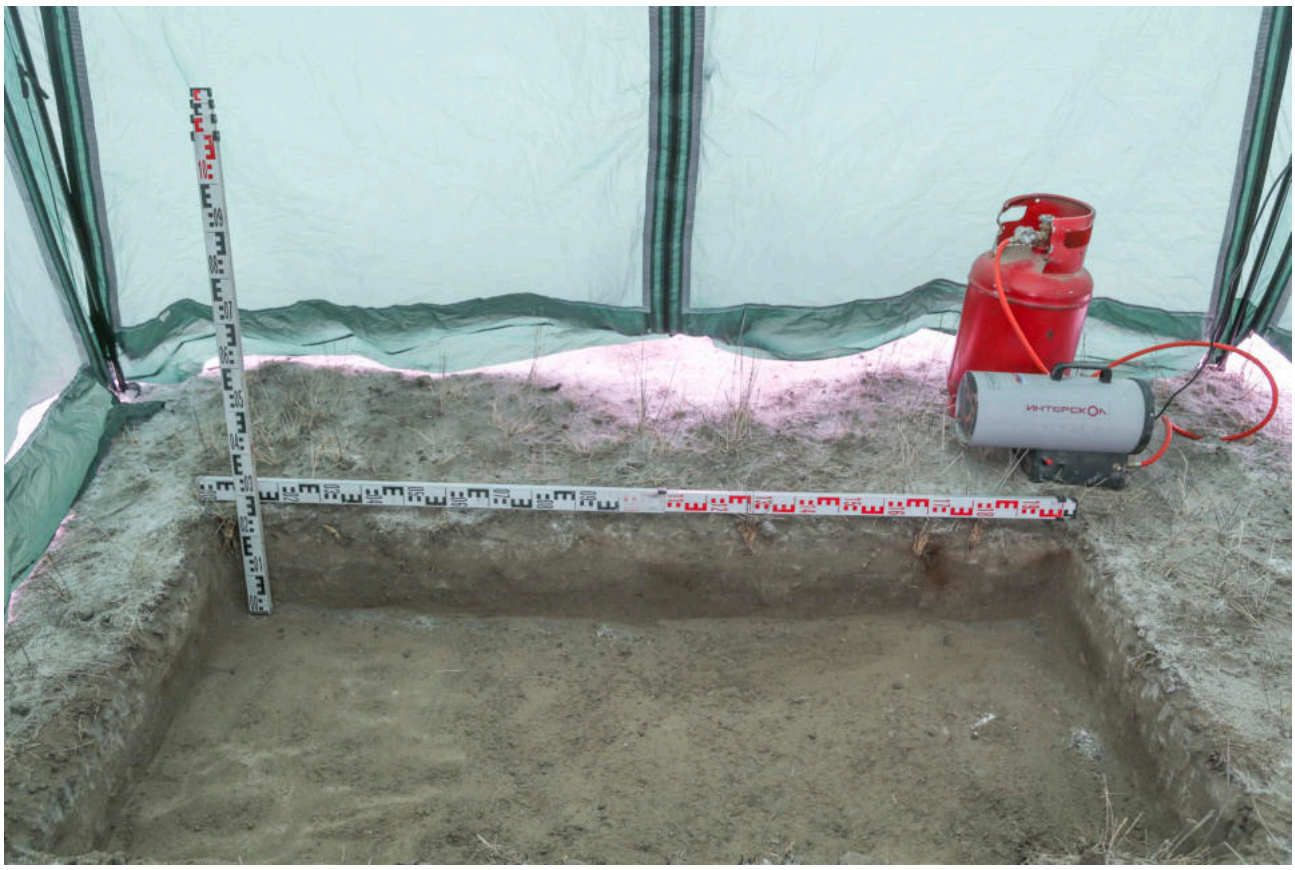


Рис. 214. Водозабор в садово-огородническом обществе Дар. Шурф №26. Северная стенка. Вид с юга



Рис. 215. Водозабор в садово-огородническом обществе Дар. Шурф №26. Общий вид с юга после рекультивации.



Рис. 216. Водозабор в садово-огородническом обществе Дар. Шурф №27. Общий вид с юга до раскопок.



Рис. 217. Водозабор в садово-огородническом обществе Дар. Шурф №27. Общий вид с юга.

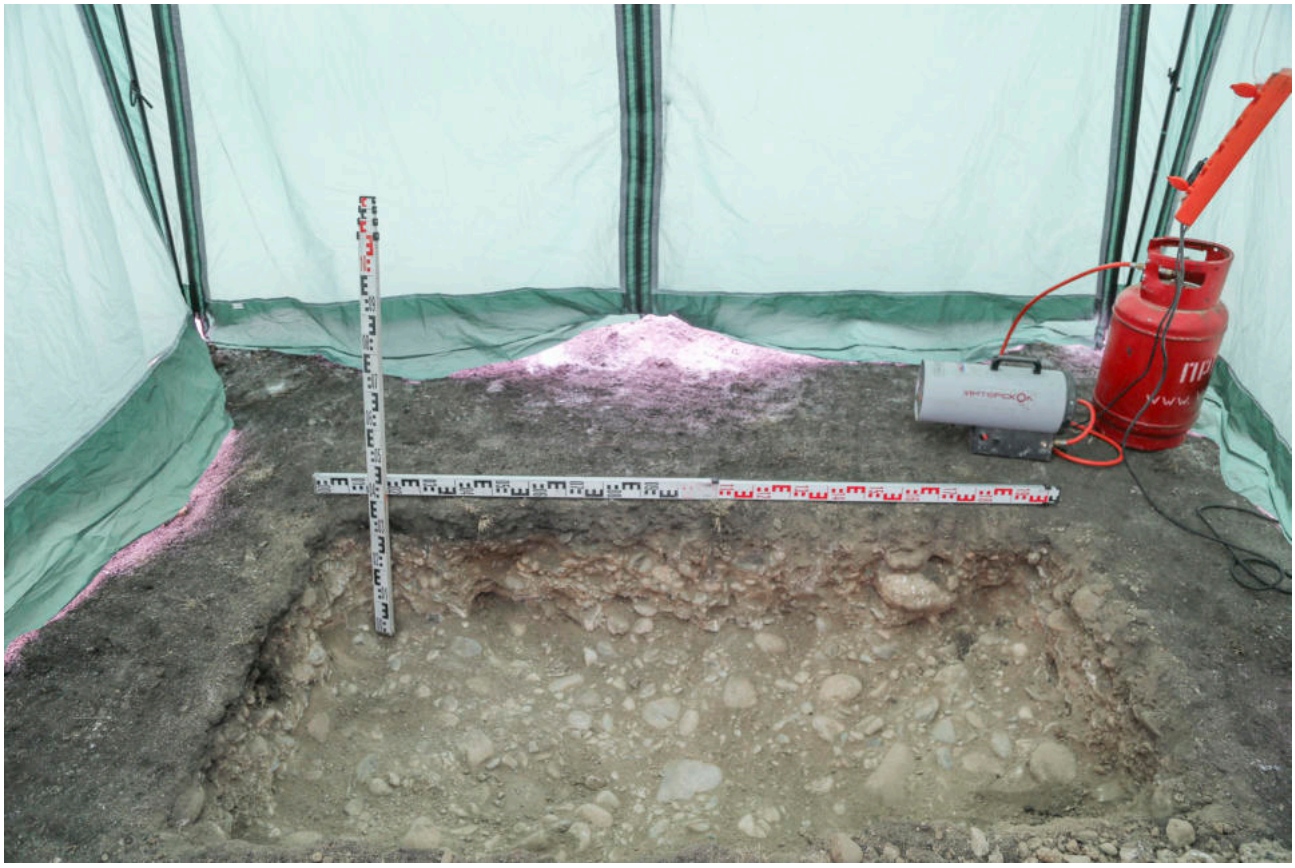


Рис. 218. Водозабор в садово-огородническом обществе Дар. Шурф №27. Северная стенка. Вид с юга



Рис. 219. Водозабор в садово-огородническом обществе Дар. Шурф №27. Общий вид с юга после рекультивации.



Рис. 220. Водозабор в садово-огородническом обществе Дар. Шурф №28. Общий вид с юга до раскопок.



Рис. 221. Водозабор в садово-огородническом обществе Дар. Шурф №28. Общий вид с юга.

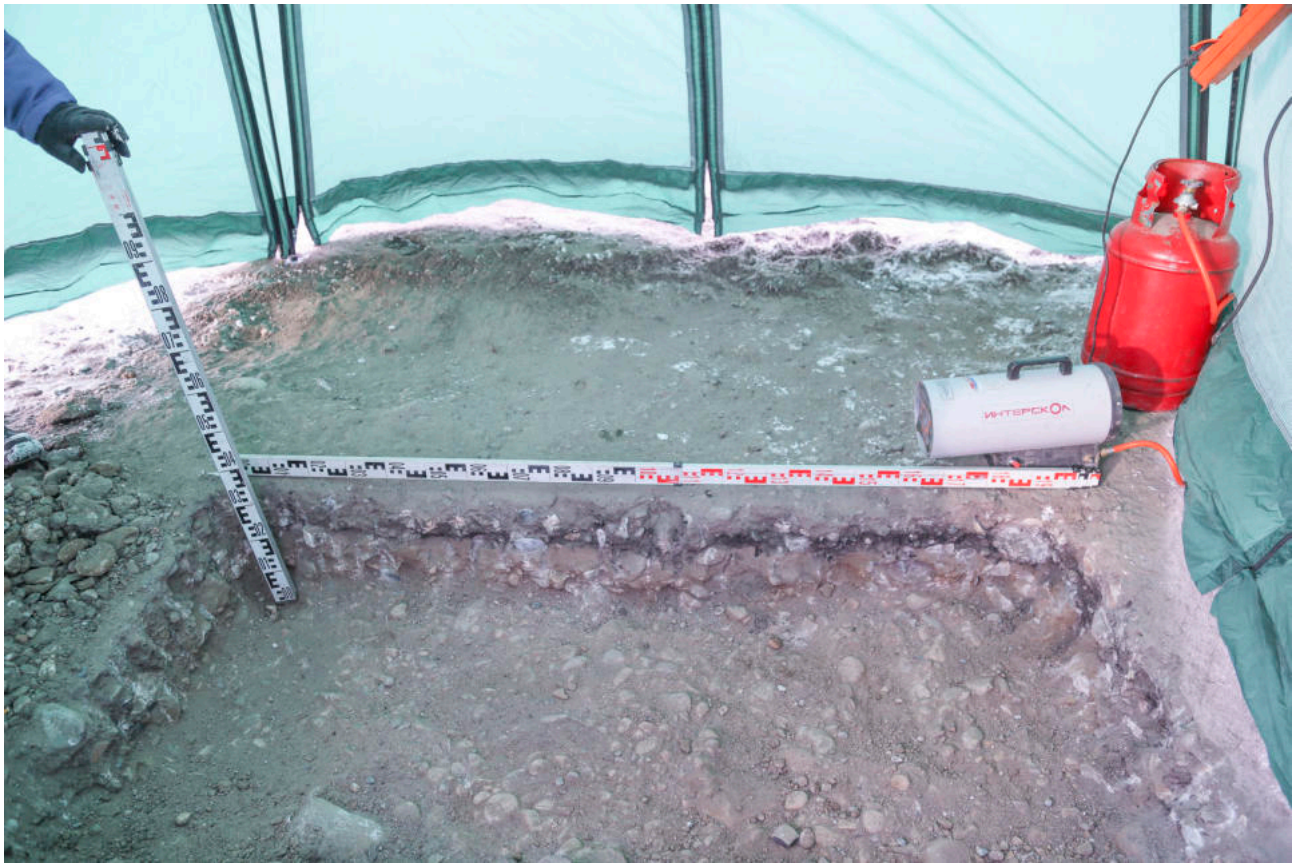


Рис. 222. Водозабор в садово-огородническом обществе Дар. Шурф №28. Северная стенка. Вид с юга



Рис. 223. Водозабор в садово-огородническом обществе Дар. Шурф №28. Общий вид с юга после рекультивации.



Рис. 224. Водозабор в садово-огородническом обществе Дар. Шурф №29. Общий вид с юга до раскопок.



Рис. 225. Водозабор в садово-огородническом обществе Дар. Шурф №29. Общий вид с юга.

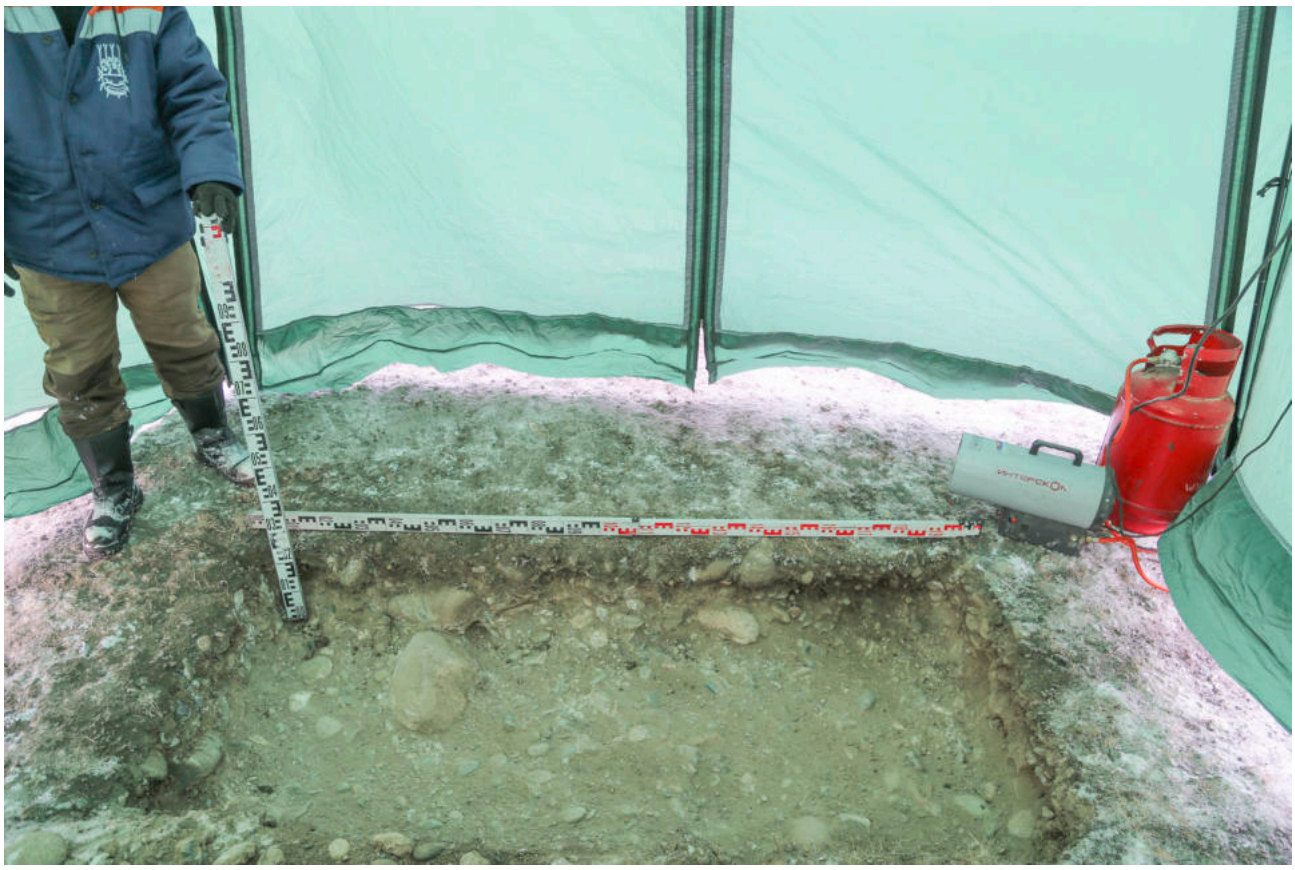


Рис. 226. Водозабор в садово-огородническом обществе Дар. Шурф №29. Северная стенка. Вид с юга



Рис. 227. Водозабор в садово-огородническом обществе Дар. Шурф №29. Общий вид с юга после рекультивации.



Рис. 228. Водозабор в садово-огородническом обществе Дар. Шурф №30. Общий вид с юга до раскопок.



Рис. 229. Водозабор в садово-огородническом обществе Дар. Шурф №30. Общий вид с юга.

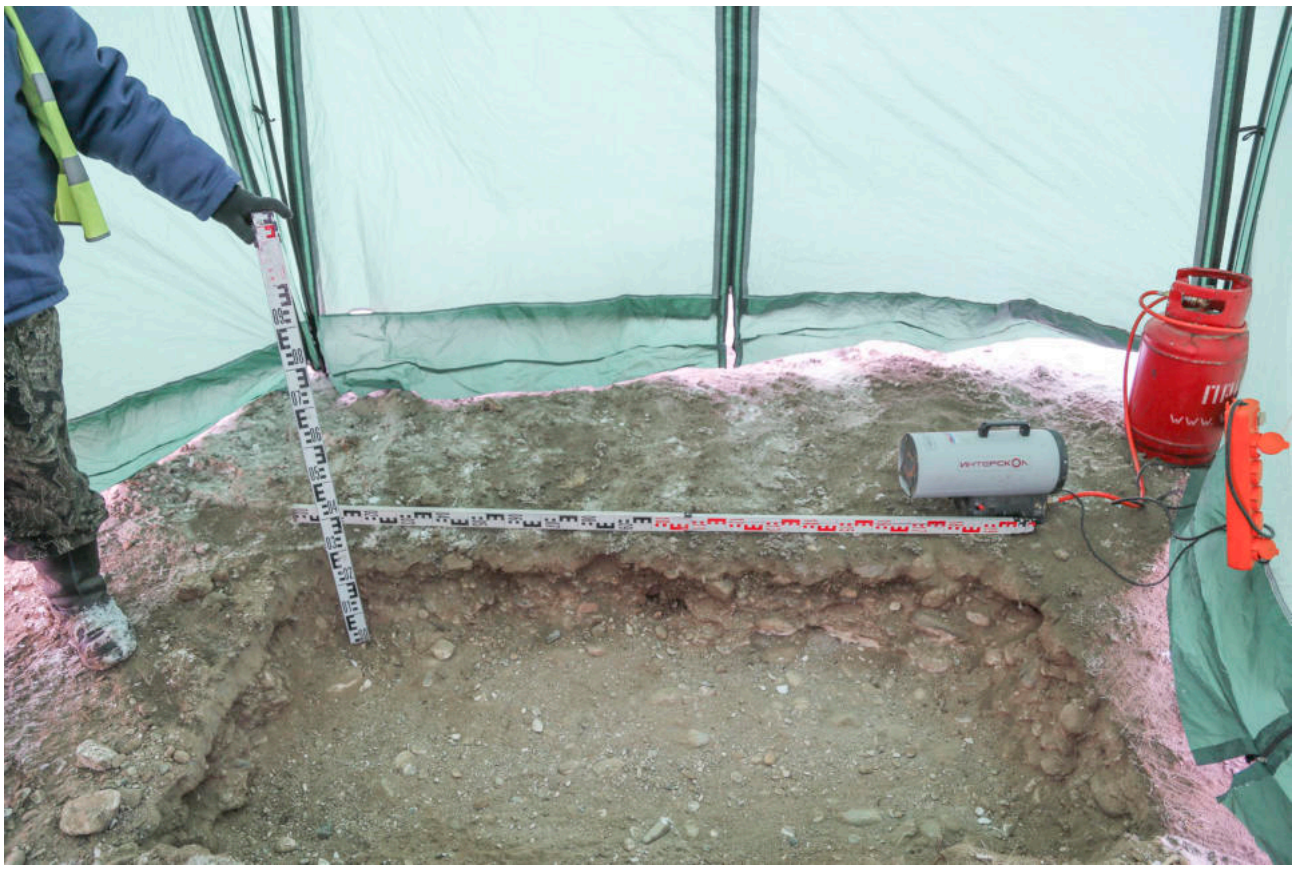


Рис. 230. Водозабор в садово-огородническом обществе Дар. Шурф №30. Северная стенка. Вид с юга



Рис. 231. Водозабор в садово-огородническом обществе Дар. Шурф №30. Общий вид с юга после рекультивации.



Рис. 232. Водозабор в садово-огородническом обществе Дар. Шурф №31. Общий вид с юга до раскопок.



Рис. 233. Водозабор в садово-огородническом обществе Дар. Шурф №31. Общий вид с юга.



Рис. 234. Водозабор в садово-огородническом обществе Дар. Шурф №31. Северная стенка. Вид с юга



Рис. 235. Водозабор в садово-огородническом обществе Дар. Шурф №31. Общий вид с юга после рекультивации.



Рис. 236. Водозабор в садово-огородническом обществе Дар. Шурф №32. Общий вид с юга до раскопок.



Рис. 237. Водозабор в садово-огородническом обществе Дар. Шурф №32. Общий вид с юга.



Рис. 238. Водозабор в садово-огородническом обществе Дар. Шурф №32. Северная стенка. Вид с юга



Рис. 239. Водозабор в садово-огородническом обществе Дар. Шурф №32. Общий вид с юга после рекультивации.



Рис. 240. Водозабор в садово-огородническом обществе Дар. Шурф №33. Общий вид с юга до раскопок.



Рис. 241. Водозабор в садово-огородническом обществе Дар. Шурф №33. Общий вид с юга.



Рис. 242. Водозабор в садово-огородническом обществе Дар. Шурф №33. Северная стенка. Вид с юга



Рис. 243. Водозабор в садово-огородническом обществе Дар. Шурф №33. Общий вид с юга после рекультивации.



Рис. 244. Водозабор в садово-огородническом обществе Дар. Шурф №34. Общий вид с юга до раскопок.



Рис. 245. Водозабор в садово-огородническом обществе Дар. Шурф №34. Общий вид с юга.



Рис. 246. Водозабор в садово-огородническом обществе Дар. Шурф №34. Северная стенка. Вид с юга



Рис. 247. Водозабор в садово-огородническом обществе Дар. Шурф №34. Общий вид с юга после рекультивации.

Министерство культуры Российской Федерации

ОТКРЫТЫЙ ЛИСТ

№ 4945-2023

Настоящий открытый лист выдан:

Амзаракову Петру Борисовичу

паспорт 9503 № 414291
(серия номер паспорта)

на право проведения археологических полевых работ
на земельных участках под объекты «Увеличение высоты дамбы ГТС хвостохранилища Кызыл-Таштыгского ГОКа ООО «ЛУНСИН» до отм. 1471,5 м»; «Освоение Кызыл-Таштыгского месторождения полиметаллических руд в Республике Тыва (Кызыл-Таштыгский ГОК). Очистные сооружения (этап III)» в Тоджинском районе; «Автовокзал в г. Кызыл»; «Государственное бюджетное учреждение здравоохранения Республики Тыва «Республиканская детская больница» в г. Кызыле Республики Тыва; «Строительство лабораторного корпуса по адресу: г. Абакан, квартал Молодежный, д. 1» в г. Абакане Республики Хакасия; «Проект комплексной застройки территории мкр. Преображенский в пгт. Каа-Хем Кызылского кожууна Республики Тыва с наружными инженерными сетями. Водозабор с сетями водопровода» в Кызылском районе Республики Тыва; «Административное здание организаций, обеспечивающих предоставление коммунальных услуг» в Алтайском районе Республики Хакасия.
(место проведения археологических полевых работ)

На основании открытого листа

Амзараков Петр Борисович
(Ф.И.О)

имеет право производить следующие археологические полевые работы:
археологические разведки с осуществлением локальных земляных работ на указанной территории в целях выявления объектов археологического наследия, уточнения сведений о них и планирования мероприятий по обеспечению их сохранности.

Передоверие права на проведение археологических полевых работ по данному открытому листу другому лицу запрещается.

Срок действия открытого листа: с ***18 октября 2023 г.*** по ***31 декабря 2023 г.***

Дата принятия решения о предоставлении открытого листа: ***18 октября 2023 г.***

Первый заместитель Министра (должность) _____ (подпись) **С.Г.Обрывалин** (Ф.И.О.)

Дата ***18 октября 2023 г.***

М.П.

034100

Филиал публично-правовой компании "Роскадастр" по Республике Тыва

полное наименование органа регистрации прав

Выписка из Единого государственного реестра недвижимости об объекте недвижимости

Сведения о характеристиках объекта недвижимости

На основании запроса от 16.11.2023, поступившего на рассмотрение 16.11.2023, сообщаем, что согласно записям Единого государственного реестра недвижимости:

Раздел 1 Лист 1

Земельный участок
вид объекта недвижимости

Лист № 1 раздела 1	Всего листов раздела 1: 3	Всего разделов: 8	Всего листов выписки: 12

16.11.2023г. № КУВИ-001/2023-259277834	
Кадастровый номер:	17:05:1702001:45
Номер кадастрового квартала:	17:05:1702001
Дата присвоения кадастрового номера:	21.01.2008

Ранее присвоенный государственный учетный номер:	данные отсутствуют
Местоположение:	Республика Тыва, Кызылский район, местечко "Кок-Тей", 600 метров на север от 15800 м по трассе Кызыл-Сарыг-Сеп
Площадь:	100225 +/- 395
Кадастровая стоимость, руб.:	156351
Кадастровые номера расположенных в пределах земельного участка объектов недвижимости:	данные отсутствуют
Кадастровые номера объектов недвижимости, из которых образован объект недвижимости:	данные отсутствуют
Кадастровые номера образованных объектов недвижимости:	17:05:1702001:2155
Категория земель:	Земли сельскохозяйственного назначения
Виды разрешенного использования:	Для ведения личного подсобного хозяйства
Сведения о кадастровом инженере:	данные отсутствуют
Сведения о лесах, водных объектах и об иных природных объектах, расположенных в пределах земельного участка:	данные отсутствуют
Сведения о том, что земельный участок полностью расположен в границах зоны с особыми условиями использования территории, территории объекта культурного наследия, публичного сервитута:	данные отсутствуют
Сведения о том, что земельный участок расположен в границах особой экономической зоны, территории опережающего социально-экономического развития, зоны территориального развития в Российской Федерации, игорной зоны:	данные отсутствуют

ДОКУМЕНТ ПОДПИСАН
ЭЛЕКТРОННОЙ ПОДПИСЬЮ
Сертификат: 00BB056B7401CB38D2B3576ACDC8425108
Владелец: ФЕДЕРАЛЬНАЯ СЛУЖБА ГОСУДАРСТВЕННОЙ РЕГИСТРАЦИИ, КАДАСТРА И КАРТОГРАФИИ
Действителен: с 27.06.2023 по 19.09.2024

полное наименование должности		инициалы, фамилия

Земельный участок
вид объекта недвижимости

Лист № 2 раздела 1	Всего листов раздела 1: 3	Всего разделов: 8	Всего листов выписки: 12

16.11.2023г. № КУВИ-001/2023-259277834

Кадастровый номер:	17:05:1702001:45

Сведения о том, что земельный участок расположен в границах особо охраняемой природной территории, охотничьих угодий, лесничеств:	данные отсутствуют
Сведения о результатах проведения государственного земельного надзора:	данные отсутствуют
Сведения о расположении земельного участка в границах территории, в отношении которой утвержден проект межевания территории:	данные отсутствуют
Условный номер земельного участка:	данные отсутствуют
Сведения о принятии акта и (или) заключении договора, предусматривающих предоставление в соответствии с земельным законодательством исполнительным органом государственным органом власти или органом местного самоуправления, находящегося в государственной или муниципальной собственности земельного участка для строительства наемного дома социального использования или наемного дома коммерческого использования:	данные отсутствуют
Сведения о том, что земельный участок или земельные участки образованы на основании решения об изъятии земельного участка и (или) расположенного на нем объекта недвижимости для государственных или муниципальных нужд:	данные отсутствуют
Сведения о том, что земельный участок образован из земель или земельного участка, государственная собственность на которые не разграничена:	данные отсутствуют
Сведения о наличии земельного спора о местоположении границ земельных участков:	данные отсутствуют
Статус записи об объекте недвижимости:	Сведения об объекте недвижимости имеют статус "актуальные, ранее учтенные"
Особые отметки:	Сведения об ограничениях права на объект недвижимости, обременениях данного объекта, не зарегистрированных в реестре прав, ограничений прав и обременений недвижимого имущества: вид ограничения (обременения): ограничения прав на земельный участок, предусмотренные статьей 56 Земельного кодекса Российской Федерации; срок действия: с 07.02.2023; реквизиты документа-основания: приказ от 13.12.2022 № 354; документ, воспроизводящий сведения о наименовании водного объекта и установленных параметрах водоохранных зон и прибрежных защитных полос, зон затопления, подтопления и других зон с особыми условиями их использования от

полное наименование должности	ДОКУМЕНТ ПОДПИСАН ЭЛЕКТРОННОЙ ПОДПИСЬЮ Сертификат: 00BB056B7401CB38D2B3576ACDC8425108 Владелец: ФЕДЕРАЛЬНАЯ СЛУЖБА ГОСУДАРСТВЕННОЙ РЕГИСТРАЦИИ, КАДАСТРА И КАРТОГРАФИИ Действителен: с 27.06.2023 по 19.09.2024	инициалы, фамилия

Земельный участок
вид объекта недвижимости

Лист № 3 раздела 1	Всего листов раздела 1: 3	Всего разделов: 8	Всего листов выписки: 12

16.11.2023г. № КУВИ-001/2023-259277834	
Кадастровый номер:	17:05:1702001:45
	24.01.2023 № б/н. Граница земельного участка пересекает границы земельных участков (земельного участка) с кадастровыми номерами (кадастровым номером) 17:05:1702001:2155.
Получатель выписки:	Амзараков Петр Борисович, действующий(ая) на основании документа "" от имени заявителя ОБЩЕСТВО С ОГРАНИЧЕННОЙ ОТВЕТСТВЕННОСТЬЮ "НАУЧНО-ПРОИЗВОДСТВЕННОЕ ОБЪЕДИНЕНИЕ "АРХЕОЛОГИЯ И ИСТОРИКО-КУЛЬТУРНАЯ ЭКСПЕРТИЗА", 1903026900

полное наименование должности	ДОКУМЕНТ ПОДПИСАН ЭЛЕКТРОННОЙ ПОДПИСЬЮ Сертификат: 00BB056B7401CB38D2B3576ACDC8425108 Владелец: ФЕДЕРАЛЬНАЯ СЛУЖБА ГОСУДАРСТВЕННОЙ РЕГИСТРАЦИИ, КАДАСТРА И КАРТОГРАФИИ Действителен: с 27.06.2023 по 19.09.2024	инициалы, фамилия

Выписка из Единого государственного реестра недвижимости об объекте недвижимости

Сведения о зарегистрированных правах

Земельный участок
вид объекта недвижимости

Лист № 1 раздела 2	Всего листов раздела 2: 3	Всего разделов: 8	Всего листов выписки: 12

16.11.2023г. № КУВИ-001/2023-259277834	
Кадастровый номер:	17:05:1702001:45

1	Правообладатель (правообладатели):	1.1	Физическое лицо
	Сведения о возможности предоставления третьим лицам персональных данных физического лица:	1.1.1	данные отсутствуют
2	Вид, номер, дата и время государственной регистрации права:	2.1	Общая долевая собственность, 1/3 17:05:1702001:45-17/003/2017-4 08.06.2017 13:38:48
3	Сведения об осуществлении государственной регистрации сделки, права без необходимого в силу закона согласия третьего лица, органа:	3.1	данные отсутствуют
4	Ограничение прав и обременение объекта недвижимости:		

4.1	вид:	Запрещение регистрации
	дата государственной регистрации:	09.02.2023 05:55:56
	номер государственной регистрации:	17:05:1702001:45-17/057/2023-21
	срок, на который установлены ограничение прав и обременение объекта недвижимости:	не установлен
	лицо, в пользу которого установлены ограничение прав и обременение объекта недвижимости:	не определено
	сведения о возможности предоставления третьим лицам персональных данных физического лица	данные отсутствуют
	основание государственной регистрации:	Постановление судебного пристава-исполнителя Кызылское РОСП, № 64175930/1704 (2140/23/17004-ИП), выдан 06.02.2023, Кызылское районное отделение судебных приставов
	сведения об осуществлении государственной регистрации сделки, права, ограничения права без необходимого в силу закона согласия третьего лица, органа:	данные отсутствуют
	сведения об управляющем залогом и о договоре управления залогом, если такой договор заключен для управления ипотекой:	данные отсутствуют
	сведения о депозитарии, который осуществляет хранение обездвиженной документарной закладной или электронной закладной:	

ДОКУМЕНТ ПОДПИСАН
ЭЛЕКТРОННОЙ ПОДПИСЬЮ
Сертификат: 00BB056B7401CB38D2B3576ACDC8425108
Владелец: ФЕДЕРАЛЬНАЯ СЛУЖБА ГОСУДАРСТВЕННОЙ РЕГИСТРАЦИИ, КАДАСТРА И КАРТОГРАФИИ
Действителен: с 27.06.2023 по 19.09.2024

полное наименование должности		инициалы, фамилия

Земельный участок
вид объекта недвижимости

Лист № 2 раздела 2	Всего листов раздела 2: 3	Всего разделов: 8	Всего листов выписки: 12

16.11.2023г. № КУВИ-001/2023-259277834	
Кадастровый номер:	17:05:1702001:45

	ведения о внесении изменений или дополнений в регистрационную запись об ипотеке:		
1	Правообладатель (правообладатели):	1.2	Физическое лицо
	Сведения о возможности предоставления третьим лицам персональных данных физического лица:	1.2.1	данные отсутствуют
2	Вид, номер, дата и время государственной регистрации права:	2.2	Общая долевая собственность, 1/3 17:05:1702001:45-17/003/2017-3 08.06.2017 13:38:44
3	Сведения об осуществлении государственной регистрации сделки, права без необходимого в силу закона согласия третьего лица, органа:	3.2	данные отсутствуют
4	Ограничение прав и обременение объекта недвижимости:	не зарегистрировано	
1	Правообладатель (правообладатели):	1.3	Физическое лицо
	Сведения о возможности предоставления третьим лицам персональных данных физического лица:	1.3.1	данные отсутствуют
2	Вид, номер, дата и время государственной регистрации права:	2.3	Общая долевая собственность, 1/3 17:05:1702001:45-17/003/2017-2 08.06.2017 13:38:40
3	Сведения об осуществлении государственной регистрации сделки, права без необходимого в силу закона согласия третьего лица, органа:	3.3	данные отсутствуют
4	Ограничение прав и обременение объекта недвижимости:	не зарегистрировано	
5	Договоры участия в долевом строительстве:	не зарегистрировано	
6	Заявленные в судебном порядке права требования:	данные отсутствуют	
7	Сведения о возможности предоставления третьим лицам персональных данных физического лица	данные отсутствуют	
8	Сведения о возражении в отношении зарегистрированного права:	данные отсутствуют	
9	Сведения о наличии решения об изъятии объекта недвижимости для государственных и муниципальных нужд:	данные отсутствуют	
10	Сведения о невозможности государственной регистрации без личного участия правообладателя или его законного представителя:	данные отсутствуют	

ДОКУМЕНТ ПОДПИСАН
ЭЛЕКТРОННОЙ ПОДПИСЬЮ
Сертификат: 00BB056B7401CB38D2B3576ACDC8425108
Владелец: ФЕДЕРАЛЬНАЯ СЛУЖБА ГОСУДАРСТВЕННОЙ РЕГИСТРАЦИИ, КАДАСТРА И КАРТОГРАФИИ
Действителен: с 27.06.2023 по 19.09.2024

полное наименование должности		инициалы, фамилия

Земельный участок
вид объекта недвижимости

Лист № 3 раздела 2	Всего листов раздела 2: 3	Всего разделов: 8	Всего листов выписки: 12

16.11.2023г. № КУВИ-001/2023-259277834	
Кадастровый номер:	17:05:1702001:45

11	Правопритязания и сведения о наличии поступивших, но не рассмотренных заявлений о проведении государственной регистрации права (перехода, прекращения права), ограничения права или обременения объекта недвижимости, сделки в отношении объекта недвижимости:	отсутствуют
11	Сведения о невозможности государственной регистрации перехода, прекращения, ограничения права на земельный участок из земель сельскохозяйственного назначения:	данные отсутствуют

ДОКУМЕНТ ПОДПИСАН
ЭЛЕКТРОННОЙ ПОДПИСЬЮ
Сертификат: 00BB056B7401CB38D2B3576ACDC8425108
Владелец: ФЕДЕРАЛЬНАЯ СЛУЖБА ГОСУДАРСТВЕННОЙ РЕГИСТРАЦИИ, КАДАСТРА И КАРТОГРАФИИ
Действителен: с 27.06.2023 по 19.09.2024

полное наименование должности		инициалы, фамилия

Выписка из Единого государственного реестра недвижимости об объекте недвижимости


Описание местоположения земельного участка

Земельный участок
вид объекта недвижимости

Лист № 1 раздела 3	Всего листов раздела 3: 1	Всего разделов: 8	Всего листов выписки: 12

16.11.2023г. № КУВИ-001/2023-259277834	
Кадастровый номер:	17:05:1702001:45

План (чертеж, схема) земельного участка

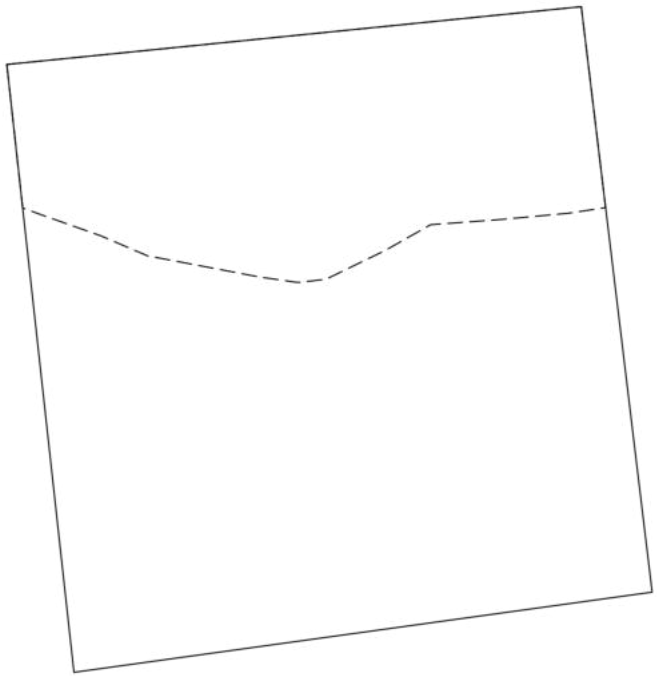

Масштаб 1:4000	Условные обозначения:		

ДОКУМЕНТ ПОДПИСАН
ЭЛЕКТРОННОЙ ПОДПИСЬЮ
Сертификат: 00BB056B7401CB38D2B3576ACDC8425108
Владелец: ФЕДЕРАЛЬНАЯ СЛУЖБА ГОСУДАРСТВЕННОЙ РЕГИСТРАЦИИ, КАДАСТРА И КАРТОГРАФИИ
Действителен: с 27.06.2023 по 19.09.2024

полное наименование должности		инициалы, фамилия

Выписка из Единого государственного реестра недвижимости об объекте недвижимости

Описание местоположения земельного участка

Земельный участок
вид объекта недвижимости

Лист № 1 раздела 3.1	Всего листов раздела 3.1: 1	Всего разделов: 8	Всего листов выписки: 12

16.11.2023г. № КУВИ-001/2023-259277834	
Кадастровый номер:	17:05:1702001:45

Описание местоположения границ земельного участка

№ п/п	Номер точки		Дирекционный угол	Горизонтальное проложение, м	Описание закрепления на местности	Кадастровые номера смежных участков	Сведения об адресах правообладателей смежных земельных участков
	начальная	конечная					
1	2	3	4	5	6	7	8
1	1.1.1	1.1.2	84°15.2`	309.56	данные отсутствуют	данные отсутствуют	данные отсутствуют
2	1.1.1	1.1.1			данные отсутствуют	17:05:1702001:2155	данные отсутствуют
3	1.1.2	1.1.3	173°6.0`	316.29	данные отсутствуют	данные отсутствуют	данные отсутствуют
4	1.1.2	1.1.2			данные отсутствуют	17:05:0000000:1542	данные отсутствуют
5	1.1.3	1.1.4	262°6.2`	312.97	данные отсутствуют	данные отсутствуют	данные отсутствуют
6	1.1.4	1.1.1	353°41.9`	327.98	данные отсутствуют	данные отсутствуют	данные отсутствуют
7	1.1.4	1.1.4			данные отсутствуют	17:05:1702001:2868	655010, Респ. Хакасия, г. Абакан, проезд. Северный, д. 23, кв. 60

полное наименование должности		инициалы, фамилия

ДОКУМЕНТ ПОДПИСАН
ЭЛЕКТРОННОЙ ПОДПИСЬЮ
Сертификат: 00BB056B7401CB38D2B3576ACDC8425108
Владелец: ФЕДЕРАЛЬНАЯ СЛУЖБА ГОСУДАРСТВЕННОЙ РЕГИСТРАЦИИ, КАДАСТРА И КАРТОГРАФИИ
Действителен: с 27.06.2023 по 19.09.2024

Выписка из Единого государственного реестра недвижимости об объекте недвижимости

Описание местоположения земельного участка

Земельный участок
вид объекта недвижимости

Лист № 1 раздела 3.2	Всего листов раздела 3.2: 1	Всего разделов: 8	Всего листов выписки: 12

16.11.2023г. № КУВИ-001/2023-259277834	
Кадастровый номер:	17:05:1702001:45

Сведения о характерных точках границы земельного участка

Система координат Местная 167

Номер точки	Координаты, м		Описание закрепления на местности	Средняя квадратичная погрешность определения координат характерных точек границ земельного участка, м
	X	Y		
1	2	3	4	5
1	152905	220983	-	0.3
2	152936	221291	-	0.3
3	152622	221329	-	0.3
4	152579	221019	-	0.3
1	152905	220983	-	0.3

полное наименование должности	ДОКУМЕНТ ПОДПИСАН ЭЛЕКТРОННОЙ ПОДПИСЬЮ Сертификат: 00BB056B7401CB38D2B3576ACDC8425108 Владелец: ФЕДЕРАЛЬНАЯ СЛУЖБА ГОСУДАРСТВЕННОЙ РЕГИСТРАЦИИ, КАДАСТРА И КАРТОГРАФИИ Действителен: с 27.06.2023 по 19.09.2024	инициалы, фамилия

Выписка из Единого государственного реестра недвижимости об объекте недвижимости

Сведения о частях земельного участка

Земельный участок
вид объекта недвижимости

Лист № 1 раздела 4	Всего листов раздела 4: 1	Всего разделов: 8	Всего листов выписки: 12

16.11.2023г. № КУВИ-001/2023-259277834	
Кадастровый номер:	17:05:1702001:45

План (чертеж, схема) части земельного участка	Учетный номер части: 17:05:1702001:45/1



Масштаб 1:2000	Условные обозначения:		

ДОКУМЕНТ ПОДПИСАН
ЭЛЕКТРОННОЙ ПОДПИСЬЮ
Сертификат: 00BB056B7401CB38D2B3576ACDC8425108
Владелец: ФЕДЕРАЛЬНАЯ СЛУЖБА ГОСУДАРСТВЕННОЙ РЕГИСТРАЦИИ, КАДАСТРА И КАРТОГРАФИИ
Действителен: с 27.06.2023 по 19.09.2024

полное наименование должности		инициалы, фамилия

Выписка из Единого государственного реестра недвижимости об объекте недвижимости

Сведения о частях земельного участка

Земельный участок
вид объекта недвижимости

Лист № 1 раздела 4.1	Всего листов раздела 4.1: 1	Всего разделов: 8	Всего листов выписки: 12

16.11.2023г. № КУВИ-001/2023-259277834	
Кадастровый номер:	17:05:1702001:45

Учетный номер части	Площадь, м2	Содержание ограничения в использовании или ограничения права на объект недвижимости или обременения объекта недвижимости
1	2	3
17:05:1702001:45/1	34773	вид ограничения (обременения): ограничения прав на земельный участок, предусмотренные статьей 56 Земельного кодекса Российской Федерации; Срок действия: не установлен; реквизиты документа-основания: приказ от 13.12.2022 № 354; документ, воспроизводящий сведения о наименовании водного объекта и установленных параметрах водоохранных зон и прибрежных защитных полос, зон затопления, подтопления и других зон с особыми условиями их использования от 24.01.2023 № б/н; Содержание ограничения (обременения): Согласно п. 6 ст. 67.1 Водному кодексу в границах зоны затопления, подтопления запрещаются: 1) размещение новых населенных пунктов и строительство объектов капитального строительства без обеспечения инженерной защиты таких населенных пунктов и объектов от затопления; 2) использование сточных вод в целях регулирования плодородия почв; 3) размещение кладбищ, скотомогильников, объектов размещения отходов производства и потребления, химических, взрывчатых, токсичных, отравляющих и ядовитых веществ, пунктов хранения и захоронения радиоактивных отходов; 4) осуществление авиационных мер по борьбе с вредными организмами.; Реестровый номер границы: 17:00-6.150; Вид объекта реестра границ: Зона с особыми условиями использования территории; Вид зоны по документу: Зона затопления территории пгт. Каа-Хем Кызылского кожууна Республики Тыва, которая прилегает к незарегулированному водотоку р. Малый Енисей, затапливаемая при половодьях и паводках 1-процентной обеспеченности (повторяемость один раз в 100 лет); Тип зоны: Иная зона с особыми условиями использования территории

полное наименование должности	ДОКУМЕНТ ПОДПИСАН ЭЛЕКТРОННОЙ ПОДПИСЬЮ Сертификат: 00BB056B7401CB38D2B3576ACDC8425108 Владелец: ФЕДЕРАЛЬНАЯ СЛУЖБА ГОСУДАРСТВЕННОЙ РЕГИСТРАЦИИ, КАДАСТРА И КАРТОГРАФИИ Действителен: с 27.06.2023 по 19.09.2024	инициалы, фамилия

Выписка из Единого государственного реестра недвижимости об объекте недвижимости

Сведения о частях земельного участка

Земельный участок
вид объекта недвижимости

Лист № 1 раздела 4.2	Всего листов раздела 4.2: 1	Всего разделов: 8	Всего листов выписки: 12

16.11.2023г. № КУВИ-001/2023-259277834	
Кадастровый номер:	17:05:1702001:45

Сведения о характерных точках границы части (частей) земельного участка

Учетный номер части: 17:05:1702001:45/1

Система координат

Номер точки	Координаты, м		Описание закрепления на местности	Средняя квадратичная погрешность определения координат характерных точек границ земельного участка, м
	X	Y		
1	2	3	4	5
1	152905	220983	-	-
2	152936	221291	-	-
3	152828.22	221304.04	-	-
4	152825.2	221283.91	-	-
5	152821.81	221247.47	-	-
6	152819.07	221210.24	-	-
7	152805.28	221185.93	-	-
8	152789.75	221153.98	-	-
9	152788.08	221138.94	-	-
10	152791.06	221118.18	-	-
11	152797.22	221085.75	-	-
12	152802.39	221058.38	-	-
13	152813.17	221033.22	-	-
14	152824.68	221000.66	-	-
15	152828.08	220991.49	-	-
16	152905	220983	-	-

полное наименование должности		инициалы, фамилия

ДОКУМЕНТ ПОДПИСАН
ЭЛЕКТРОННОЙ ПОДПИСЬЮ
Сертификат: 00BB056B7401CB38D2B3576ACDC8425108
Владелец: ФЕДЕРАЛЬНАЯ СЛУЖБА ГОСУДАРСТВЕННОЙ РЕГИСТРАЦИИ, КАДАСТРА И КАРТОГРАФИИ
Действителен: с 27.06.2023 по 19.09.2024

Филиал публично-правовой компании "Роскадастр" по Республике Тыва
полное наименование органа регистрации прав

Выписка из Единого государственного реестра недвижимости об объекте недвижимости

Сведения о характеристиках объекта недвижимости

На основании запроса от 16.11.2023, поступившего на рассмотрение 16.11.2023, сообщаем, что согласно записям Единого государственного реестра недвижимости:

Раздел 1 Лист 1

Земельный участок
вид объекта недвижимости

Лист № 1 раздела 1	Всего листов раздела 1: 4	Всего разделов: 8	Всего листов выписки: 34

16.11.2023г. № КУВИ-001/2023-259269988	
Кадастровый номер:	17:05:0000000:82
Номер кадастрового квартала:	17:05:0000000
Дата присвоения кадастрового номера:	19.10.1995

Ранее присвоенный государственный учетный номер:	данные отсутствуют
Местоположение:	Республика Тыва, Кызылский район, автомобильная дорога «Кызыл-Сарыг-Сеп» (км 13+150 -км 21+290)
Площадь:	108767 +/- 115
Кадастровая стоимость, руб.:	7773577.49
Кадастровые номера расположенных в пределах земельного участка объектов недвижимости:	17:05:0000000:798, 17:05:0000000:1695, 17:05:0000000:1696
Кадастровые номера объектов недвижимости, из которых образован объект недвижимости:	данные отсутствуют
Кадастровые номера образованных объектов недвижимости:	данные отсутствуют
Категория земель:	Земли населенных пунктов
Виды разрешенного использования:	для эксплуатации автомобильных дорог
Сведения о кадастровом инженере:	данные отсутствуют
Сведения о лесах, водных объектах и об иных природных объектах, расположенных в пределах земельного участка:	данные отсутствуют
Сведения о том, что земельный участок полностью расположен в границах зоны с особыми условиями использования территории, территории объекта культурного наследия, публичного сервитута:	данные отсутствуют
Сведения о том, что земельный участок расположен в границах особой экономической зоны, территории опережающего социально-экономического развития, зоны территориального развития в Российской Федерации, игорной зоны:	данные отсутствуют

ДОКУМЕНТ ПОДПИСАН
ЭЛЕКТРОННОЙ ПОДПИСЬЮ
Сертификат: 00BB056B7401CB38D2B3576ACDC8425108
Владелец: ФЕДЕРАЛЬНАЯ СЛУЖБА ГОСУДАРСТВЕННОЙ РЕГИСТРАЦИИ, КАДАСТРА И КАРТОГРАФИИ
Действителен: с 27.06.2023 по 19.09.2024

полное наименование должности		инициалы, фамилия

Земельный участок
вид объекта недвижимости

Лист № 2 раздела 1	Всего листов раздела 1: 4	Всего разделов: 8	Всего листов выписки: 34

16.11.2023г. № КУВИ-001/2023-259269988

Кадастровый номер:	17:05:0000000:82

Сведения о том, что земельный участок расположен в границах особо охраняемой природной территории, охотничьих угодий, лесничеств:	Земельный участок расположен в границах: 17:05-15.1
Сведения о результатах проведения государственного земельного надзора:	данные отсутствуют
Сведения о расположении земельного участка в границах территории, в отношении которой утвержден проект межевания территории:	данные отсутствуют
Условный номер земельного участка:	данные отсутствуют
Сведения о принятии акта и (или) заключении договора, предусматривающих предоставление в соответствии с земельным законодательством исполнительным органом государственным органом власти или органом местного самоуправления, находящегося в государственной или муниципальной собственности земельного участка для строительства наемного дома социального использования или наемного дома коммерческого использования:	данные отсутствуют
Сведения о том, что земельный участок или земельные участки образованы на основании решения об изъятии земельного участка и (или) расположенного на нем объекта недвижимости для государственных или муниципальных нужд:	данные отсутствуют
Сведения о том, что земельный участок образован из земель или земельного участка, государственная собственность на которые не разграничена:	данные отсутствуют
Сведения о наличии земельного спора о местоположении границ земельных участков:	данные отсутствуют
Статус записи об объекте недвижимости:	Сведения об объекте недвижимости имеют статус "актуальные, ранее учтенные"
Особые отметки:	Сведения о вещных правах на объект недвижимости, не зарегистрированных в реестре прав, ограничений прав и обременений недвижимого имущества: Вид права: Постоянное пользование; Правообладатель: Государственное учреждение "Управление автомобильных дорог" Республики Тыва; реквизиты документа-основания: свидетельство на право пожизненного наследуемого владения землей от 19.10.1995 № 733 выдан: Комитет по земельным расурсам и землеустройству Кызылского района. Сведения об ограничениях права на объект недвижимости, обременениях данного объекта, не зарегистрированных в реестре прав, ограничений прав и обременений недвижимого имущества:

полное наименование должности	ДОКУМЕНТ ПОДПИСАН ЭЛЕКТРОННОЙ ПОДПИСЬЮ Сертификат: 00BB056B7401CB38D2B3576ACDC8425108 Владелец: ФЕДЕРАЛЬНАЯ СЛУЖБА ГОСУДАРСТВЕННОЙ РЕГИСТРАЦИИ, КАДАСТРА И КАРТОГРАФИИ Действителен: с 27.06.2023 по 19.09.2024	инициалы, фамилия

Земельный участок
вид объекта недвижимости

Лист № 3 раздела 1	Всего листов раздела 1: 4	Всего разделов: 8	Всего листов выписки: 34

16.11.2023г. № КУВИ-001/2023-259269988	
Кадастровый номер:	17:05:0000000:82

вид ограничения (обременения): ограничения прав на земельный участок, предусмотренные статьей 56 Земельного кодекса Российской Федерации; срок действия: с 12.08.2021; реквизиты документа-основания: приказ о назначении (руководителя или иного уполномоченного лица) от 20.02.2018 № 98-лс выдан: Министерство природных ресурсов и экологии Российской Федерации; приказ от 25.06.2021 № 237 выдан: Енисейское бассейновое водное управление Федерального агентства водных ресурсов. вид ограничения (обременения): ограничения прав на земельный участок, предусмотренные статьей 56 Земельного кодекса Российской Федерации; срок действия: с 02.02.2022; реквизиты документа-основания: приказ от 18.03.2021 № 167-п; документ, воспроизводящий сведения, содержащиеся в решении об установлении или изменении границ границ зон с особыми условиями использования территорий от 21.04.2021 № б/н. вид ограничения (обременения): ограничения прав на земельный участок, предусмотренные статьей 56 Земельного кодекса Российской Федерации; срок действия: с 15.02.2022; реквизиты документа-основания: приказ от 18.03.2021 № 167-п; документ, воспроизводящий сведения, содержащиеся в решении об установлении или изменении границ границ зон с особыми условиями использования территорий от 21.04.2021 № б/н. вид ограничения (обременения): ограничения прав на земельный участок, предусмотренные статьей 56 Земельного кодекса Российской Федерации; срок действия: с 01.03.2022; реквизиты документа-основания: приказ от 18.03.2021 № 167-п; документ, воспроизводящий сведения, содержащиеся в решении об установлении или изменении границ границ зон с особыми условиями использования территорий от 21.04.2021 № б/н. вид ограничения (обременения): ограничения прав на земельный участок, предусмотренные статьей 56 Земельного кодекса Российской Федерации; срок действия: с 15.03.2022; реквизиты документа-основания: приказ от 18.03.2021 № 167-п; документ, воспроизводящий сведения, содержащиеся в решении об установлении или изменении границ границ зон с особыми условиями использования территорий от 21.04.2021 № б/н. вид ограничения (обременения): ограничения прав на земельный участок, предусмотренные статьей 56 Земельного кодекса Российской Федерации; срок действия: с 30.04.2022; реквизиты документа-основания: документ, воспроизводящий сведения, содержащиеся в решении об установлении или изменении границ зон с особыми условиями использования территорий от 21.04.2021 № PVD-0065/2021-2344-1; приказ от 18.03.2021 № 167-п. вид ограничения (обременения): ограничения прав на земельный участок, предусмотренные статьей 56 Земельного кодекса Российской Федерации; срок действия: с 07.02.2023; реквизиты документа-основания: приказ от 13.12.2022 № 354; документ, воспроизводящий сведения о наименовании водного объекта

ДОКУМЕНТ ПОДПИСАН
ЭЛЕКТРОННОЙ ПОДПИСЬЮ
Сертификат: 00BB056B7401CB38D2B3576ACDC8425108
Владелец: ФЕДЕРАЛЬНАЯ СЛУЖБА ГОСУДАРСТВЕННОЙ РЕГИСТРАЦИИ, КАДАСТРА И КАРТОГРАФИИ
Действителен: с 27.06.2023 по 19.09.2024

полное наименование должности		инициалы, фамилия

Земельный участок
вид объекта недвижимости

Лист № 4 раздела 1	Всего листов раздела 1: 4	Всего разделов: 8	Всего листов выписки: 34

16.11.2023г. № КУВИ-001/2023-259269988	
Кадастровый номер:	17:05:0000000:82
	и установленных параметрах водоохранных зон и прибрежных защитных полос, зон затопления, подтопления и других зон с особыми условиями их использования от 24.01.2023 № б/н. вид ограничения (обременения): ограничения прав на земельный участок, предусмотренные статьей 56 Земельного кодекса Российской Федерации; срок действия: с 25.10.2023; реквизиты документа-основания: документ, воспроизводящий сведения, содержащиеся в решении об установлении или изменении границ границ зон с особыми условиями использования территорий от 19.10.2023 № б/н; решение от 11.10.2023 № 7977 выдан: Федеральная служба по экологическому, технологическому и атомному надзору (Ростехнадзор) Енисейское управление.
Получатель выписки:	Амзараков Петр Борисович, действующий(ая) на основании документа "" от имени заявителя ОБЩЕСТВО С ОГРАНИЧЕННОЙ ОТВЕТСТВЕННОСТЬЮ "НАУЧНО-ПРОИЗВОДСТВЕННОЕ ОБЪЕДИНЕНИЕ "АРХЕОЛОГИЯ И ИСТОРИКО-КУЛЬТУРНАЯ ЭКСПЕРТИЗА", 1903026900

полное наименование должности	ДОКУМЕНТ ПОДПИСАН ЭЛЕКТРОННОЙ ПОДПИСЬЮ Сертификат: 00BB056B7401CB38D2B3576ACDC8425108 Владелец: ФЕДЕРАЛЬНАЯ СЛУЖБА ГОСУДАРСТВЕННОЙ РЕГИСТРАЦИИ, КАДАСТРА И КАРТОГРАФИИ Действителен: с 27.06.2023 по 19.09.2024	инициалы, фамилия

Выписка из Единого государственного реестра недвижимости об объекте недвижимости

Сведения о зарегистрированных правах

Земельный участок
вид объекта недвижимости

Лист № 1 раздела 2	Всего листов раздела 2: 2	Всего разделов: 8	Всего листов выписки: 34

16.11.2023г. № КУВИ-001/2023-259269988	
Кадастровый номер:	17:05:0000000:82

1	Правообладатель (правообладатели):	1.1	Государственное казенное учреждение "Управление автомобильных дорог Республики Тыва", ИНН: 1701041695
	Сведения о возможности предоставления третьим лицам персональных данных физического лица:	1.1.1	данные отсутствуют
2	Вид, номер, дата и время государственной регистрации права:	2.1	Постоянное (бессрочное) пользование 17-17-04/060/2014-352 05.08.2014 00:00:00
3	Сведения об осуществлении государственной регистрации сделки, права без необходимого в силу закона согласия третьего лица, органа:	3.1	данные отсутствуют
4	Ограничение прав и обременение объекта недвижимости:	не зарегистрировано	
1	Правообладатель (правообладатели):	1.2	Субъект Российской Федерации-Республика Тыва
	Сведения о возможности предоставления третьим лицам персональных данных физического лица:	1.2.1	данные отсутствуют
2	Вид, номер, дата и время государственной регистрации права:	2.2	Собственность 17-17-04/047/2014-028 09.06.2014 00:00:00
3	Сведения об осуществлении государственной регистрации сделки, права без необходимого в силу закона согласия третьего лица, органа:	3.2	данные отсутствуют
4	Ограничение прав и обременение объекта недвижимости:	не зарегистрировано	
5	Договоры участия в долевом строительстве:	не зарегистрировано	
6	Заявленные в судебном порядке права требования:	данные отсутствуют	
7	Сведения о возможности предоставления третьим лицам персональных данных физического лица	данные отсутствуют	
8	Сведения о возражении в отношении зарегистрированного права:	данные отсутствуют	
9	Сведения о наличии решения об изъятии объекта недвижимости для государственных и муниципальных нужд:	данные отсутствуют	

ДОКУМЕНТ ПОДПИСАН
ЭЛЕКТРОННОЙ ПОДПИСЬЮ
Сертификат: 00BB056B7401CB38D2B3576ACDC8425108
Владелец: ФЕДЕРАЛЬНАЯ СЛУЖБА ГОСУДАРСТВЕННОЙ РЕГИСТРАЦИИ, КАДАСТРА И КАРТОГРАФИИ
Действителен: с 27.06.2023 по 19.09.2024

полное наименование должности		инициалы, фамилия

Земельный участок
вид объекта недвижимости

Лист № 2 раздела 2	Всего листов раздела 2: 2	Всего разделов: 8	Всего листов выписки: 34

16.11.2023г. № КУВИ-001/2023-259269988	
Кадастровый номер:	17:05:0000000:82

10	Сведения о невозможности государственной регистрации без личного участия правообладателя или его законного представителя:	данные отсутствуют
11	Правопритязания и сведения о наличии поступивших, но не рассмотренных заявлений о проведении государственной регистрации права (перехода, прекращения права), ограничения права или обременения объекта недвижимости, сделки в отношении объекта недвижимости:	отсутствуют
11	Сведения о невозможности государственной регистрации перехода, прекращения, ограничения права на земельный участок из земель сельскохозяйственного назначения:	данные отсутствуют

ДОКУМЕНТ ПОДПИСАН
ЭЛЕКТРОННОЙ ПОДПИСЬЮ
Сертификат: 00BB056B7401CB38D2B3576ACDC8425108
Владелец: ФЕДЕРАЛЬНАЯ СЛУЖБА ГОСУДАРСТВЕННОЙ РЕГИСТРАЦИИ, КАДАСТРА И КАРТОГРАФИИ
Действителен: с 27.06.2023 по 19.09.2024

полное наименование должности		инициалы, фамилия

Выписка из Единого государственного реестра недвижимости об объекте недвижимости


Описание местоположения земельного участка

Земельный участок
вид объекта недвижимости

Лист № 1 раздела 3	Всего листов раздела 3: 1	Всего разделов: 8	Всего листов выписки: 34

16.11.2023г. № КУВИ-001/2023-259269988	
Кадастровый номер:	17:05:0000000:82

План (чертеж, схема) земельного участка

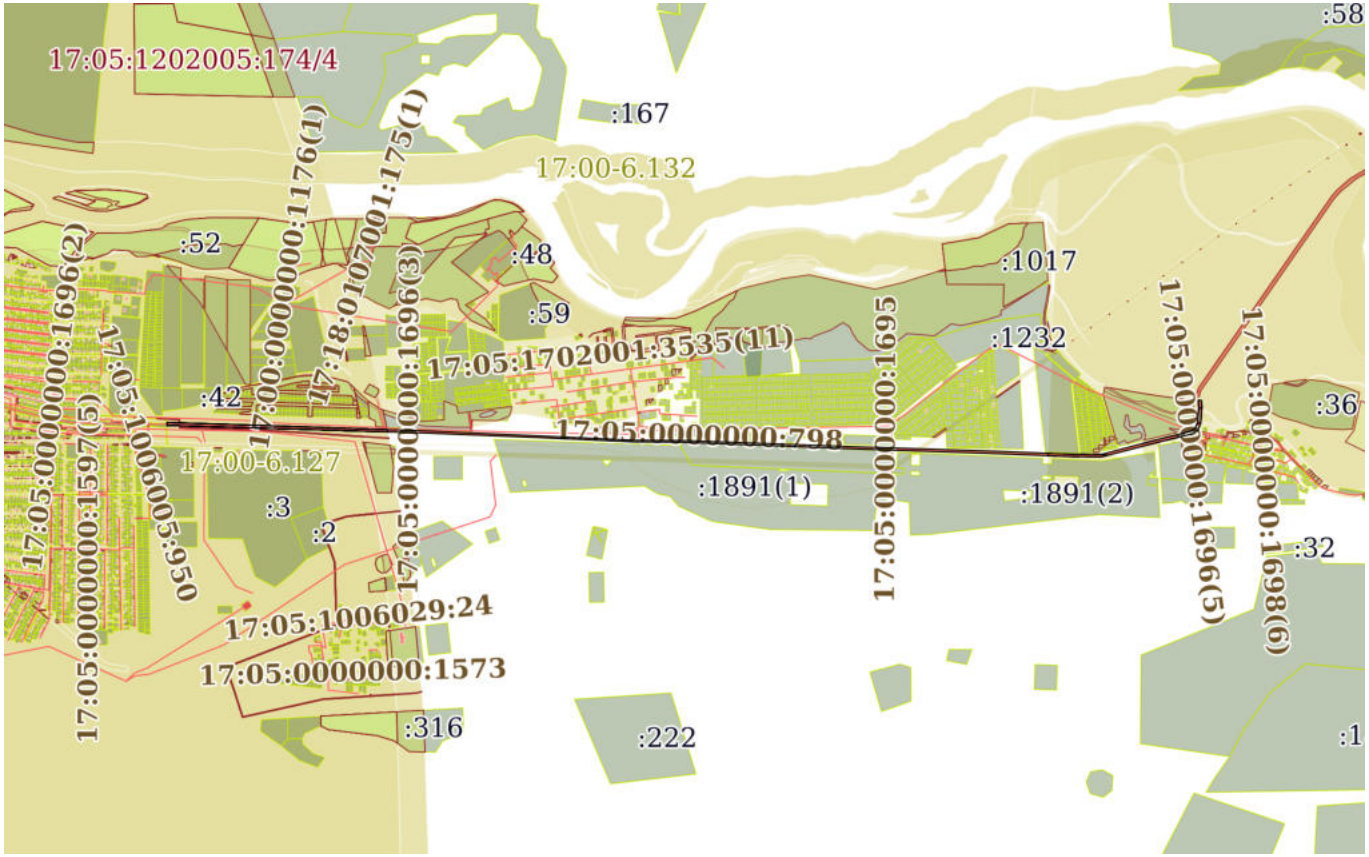

Масштаб 1:50000	Условные обозначения:		

ДОКУМЕНТ ПОДПИСАН
ЭЛЕКТРОННОЙ ПОДПИСЬЮ
Сертификат: 00BB056B7401CB38D2B3576ACDC8425108
Владелец: ФЕДЕРАЛЬНАЯ СЛУЖБА ГОСУДАРСТВЕННОЙ РЕГИСТРАЦИИ, КАДАСТРА И КАРТОГРАФИИ
Действителен: с 27.06.2023 по 19.09.2024

полное наименование должности		инициалы, фамилия

Выписка из Единого государственного реестра недвижимости об объекте недвижимости

Описание местоположения земельного участка

Земельный участок
вид объекта недвижимости

Лист № 1 раздела 3.1	Всего листов раздела 3.1: 2	Всего разделов: 8	Всего листов выписки: 34

16.11.2023г. № КУВИ-001/2023-259269988	
Кадастровый номер:	17:05:0000000:82

Описание местоположения границ земельного участка

№ п/п	Номер точки		Дирекционный угол	Горизонтальное проложение, м	Описание закрепления на местности	Кадастровые номера смежных участков	Сведения об адресах правообладателей смежных земельных участков
	начальная	конечная					
1	2	3	4	5	6	7	8
1	1.1.1	1.1.2	1°39.7`	19.67	данные отсутствуют	данные отсутствуют	данные отсутствуют
2	1.1.1	1.1.1			данные отсутствуют	17:05:0000000:476	данные отсутствуют
3	1.1.2	1.1.3	91°51.3`	744.48	данные отсутствуют	данные отсутствуют	данные отсутствуют
4	1.1.3	1.1.4	91°52.6`	994.16	данные отсутствуют	данные отсутствуют	данные отсутствуют
5	1.1.4	1.1.5	92°32.4`	791.03	данные отсутствуют	данные отсутствуют	данные отсутствуют
6	1.1.5	1.1.6	92°37.8`	609.77	данные отсутствуют	данные отсутствуют	данные отсутствуют
7	1.1.6	1.1.7	90°24.3`	346.86	данные отсутствуют	данные отсутствуют	данные отсутствуют
8	1.1.7	1.1.8	92°5.0`	1124.97	данные отсутствуют	данные отсутствуют	данные отсутствуют
9	1.1.8	1.1.9	91°48.8`	970.96	данные отсутствуют	данные отсутствуют	данные отсутствуют
10	1.1.9	1.1.10	92°19.1`	496.01	данные отсутствуют	данные отсутствуют	данные отсутствуют
11	1.1.10	1.1.11	89°55.1`	189.88	данные отсутствуют	данные отсутствуют	данные отсутствуют
12	1.1.11	1.1.12	75°7.4`	325.95	данные отсутствуют	данные отсутствуют	данные отсутствуют
13	1.1.12	1.1.13	75°55.1`	222.66	данные отсутствуют	данные отсутствуют	данные отсутствуют
14	1.1.13	1.1.14	74°44.6`	73.39	данные отсутствуют	данные отсутствуют	данные отсутствуют
15	1.1.14	1.1.15	53°24.5`	31.19	данные отсутствуют	данные отсутствуют	данные отсутствуют
16	1.1.15	1.1.16	20°12.7`	43.45	данные отсутствуют	данные отсутствуют	данные отсутствуют
17	1.1.16	1.1.17	4°18.3`	95.38	данные отсутствуют	данные отсутствуют	данные отсутствуют
18	1.1.17	1.1.18	356°27.4`	51.14	данные отсутствуют	данные отсутствуют	данные отсутствуют
19	1.1.18	1.1.19	98°26.2`	21.95	данные отсутствуют	данные отсутствуют	данные отсутствуют
20	1.1.19	1.1.20	177°59.9`	52.41	данные отсутствуют	данные отсутствуют	данные отсутствуют
21	1.1.20	1.1.21	184°25.8`	99.18	данные отсутствуют	данные отсутствуют	данные отсутствуют
22	1.1.21	1.1.22	201°41.2`	48.95	данные отсутствуют	данные отсутствуют	данные отсутствуют

ДОКУМЕНТ ПОДПИСАН
ЭЛЕКТРОННОЙ ПОДПИСЬЮ
Сертификат: 00BB056B7401CB38D2B3576ACDC8425108
Владелец: ФЕДЕРАЛЬНАЯ СЛУЖБА ГОСУДАРСТВЕННОЙ РЕГИСТРАЦИИ, КАДАСТРА И КАРТОГРАФИИ
Действителен: с 27.06.2023 по 19.09.2024

полное наименование должности		инициалы, фамилия

Земельный участок
вид объекта недвижимости

Лист № 2 раздела 3.1	Всего листов раздела 3.1: 2	Всего разделов: 8	Всего листов выписки: 34

16.11.2023г. № КУВИ-001/2023-259269988	
Кадастровый номер:	17:05:0000000:82

1	2	3	4	5	6	7	8
23	1.1.22	1.1.23	233°31.7`	40.91	данные отсутствуют	данные отсутствуют	данные отсутствуют
24	1.1.23	1.1.24	256°5.7`	77.36	данные отсутствуют	данные отсутствуют	данные отсутствуют
25	1.1.23	1.1.23			данные отсутствуют	17:05:0000000:72	адрес отсутствует
26	1.1.24	1.1.25	255°59.3`	219.28	данные отсутствуют	данные отсутствуют	данные отсутствуют
27	1.1.25	1.1.26	255°26.2`	331.76	данные отсутствуют	данные отсутствуют	данные отсутствуют
28	1.1.26	1.1.27	270°0.0`	185.23	данные отсутствуют	данные отсутствуют	данные отсутствуют
29	1.1.27	1.1.28	272°15.9`	506.73	данные отсутствуют	данные отсутствуют	данные отсутствуют
30	1.1.28	1.1.29	271°56.1`	963.51	данные отсутствуют	данные отсутствуют	данные отсутствуют
31	1.1.29	1.1.30	272°11.9`	1170.14	данные отсутствуют	данные отсутствуют	данные отсутствуют
32	1.1.30	1.1.31	270°20.8`	306.46	данные отсутствуют	данные отсутствуют	данные отсутствуют
33	1.1.31	1.1.32	272°37.1`	608.34	данные отсутствуют	данные отсутствуют	данные отсутствуют
34	1.1.32	1.1.33	272°17.8`	792.32	данные отсутствуют	данные отсутствуют	данные отсутствуют
35	1.1.33	1.1.34	271°42.7`	1000.32	данные отсутствуют	данные отсутствуют	данные отсутствуют
36	1.1.34	1.1.1	271°41.9`	737.31	данные отсутствуют	данные отсутствуют	данные отсутствуют

ДОКУМЕНТ ПОДПИСАН
ЭЛЕКТРОННОЙ ПОДПИСЬЮ
Сертификат: 00BB056B7401CB38D2B3576ACDC8425108
Владелец: ФЕДЕРАЛЬНАЯ СЛУЖБА ГОСУДАРСТВЕННОЙ РЕГИСТРАЦИИ, КАДАСТРА И КАРТОГРАФИИ
Действителен: с 27.06.2023 по 19.09.2024

полное наименование должности	инициалы, фамилия

Выписка из Единого государственного реестра недвижимости об объекте недвижимости

Описание местоположения земельного участка

Земельный участок
вид объекта недвижимости

Лист № 1 раздела 3.2	Всего листов раздела 3.2: 2	Всего разделов: 8	Всего листов выписки: 34

16.11.2023г. № КУВИ-001/2023-259269988	
Кадастровый номер:	17:05:0000000:82

Сведения о характерных точках границы земельного участка

Система координат Местная 167

Номер точки	Координаты, м		Описание закрепления на местности	Средняя квадратичная погрешность определения координат характерных точек границ земельного участка, м
	X	Y		
1	2	3	4	5
1	152263.29	217136.06	-	0.3
2	152282.95	217136.63	-	0.3
3	152258.85	217880.72	-	0.3
4	152226.3	218874.35	-	0.3
5	152191.25	219664.6	-	0.3
6	152163.27	220273.73	-	0.3
7	152160.82	220620.58	-	0.3
8	152119.92	221744.81	-	0.3
9	152089.2	222715.28	-	0.3
10	152069.14	223210.88	-	0.3
11	152069.41	223400.76	-	0.3
12	152153.09	223715.79	-	0.3
13	152207.26	223931.76	-	0.3
14	152226.57	224002.56	-	0.3
15	152245.16	224027.6	-	0.3
16	152285.93	224042.61	-	0.3
17	152381.04	224049.77	-	0.3
18	152432.08	224046.61	-	0.3
19	152428.86	224068.32	-	0.3
20	152376.48	224070.15	-	0.3
21	152277.6	224062.49	-	0.3
22	152232.11	224044.4	-	0.3

полное наименование должности		инициалы, фамилия

ДОКУМЕНТ ПОДПИСАН
ЭЛЕКТРОННОЙ ПОДПИСЬЮ
Сертификат: 00BB056B7401CB38D2B3576ACDC8425108
Владелец: ФЕДЕРАЛЬНАЯ СЛУЖБА ГОСУДАРСТВЕННОЙ РЕГИСТРАЦИИ, КАДАСТРА И КАРТОГРАФИИ
Действителен: с 27.06.2023 по 19.09.2024

Земельный участок
вид объекта недвижимости

Лист № 2 раздела 3.2	Всего листов раздела 3.2: 2	Всего разделов: 8	Всего листов выписки: 34

16.11.2023г. № КУВИ-001/2023-259269988	
Кадастровый номер:	17:05:0000000:82

1	2	3	4	5
23	152207.79	224011.5	-	0.3
24	152189.2	223936.41	-	0.3
25	152136.11	223723.65	-	0.3
26	152052.69	223402.55	-	0.3
27	152052.69	223217.32	-	0.3
28	152072.72	222710.99	-	0.3
29	152105.26	221748.03	-	0.3
30	152150.16	220578.75	-	0.3
31	152152.01	220272.3	-	0.3
32	152179.81	219664.6	-	0.3
33	152211.55	218872.92	-	0.3
34	152241.43	217873.05	-	0.3
1	152263.29	217136.06	-	0.3

ДОКУМЕНТ ПОДПИСАН
ЭЛЕКТРОННОЙ ПОДПИСЬЮ
Сертификат: 00BB056B7401CB38D2B3576ACDC8425108
Владелец: ФЕДЕРАЛЬНАЯ СЛУЖБА ГОСУДАРСТВЕННОЙ РЕГИСТРАЦИИ, КАДАСТРА И КАРТОГРАФИИ
Действителен: с 27.06.2023 по 19.09.2024

полное наименование должности	инициалы, фамилия

Выписка из Единого государственного реестра недвижимости об объекте недвижимости


Сведения о частях земельного участка

Земельный участок
вид объекта недвижимости

Лист № 1 раздела 4	Всего листов раздела 4: 8	Всего разделов: 8	Всего листов выписки: 34

16.11.2023г. № КУВИ-001/2023-259269988	
Кадастровый номер:	17:05:0000000:82

План (чертеж, схема) части земельного участка	Учетный номер части: 17:05:0000000:82/1

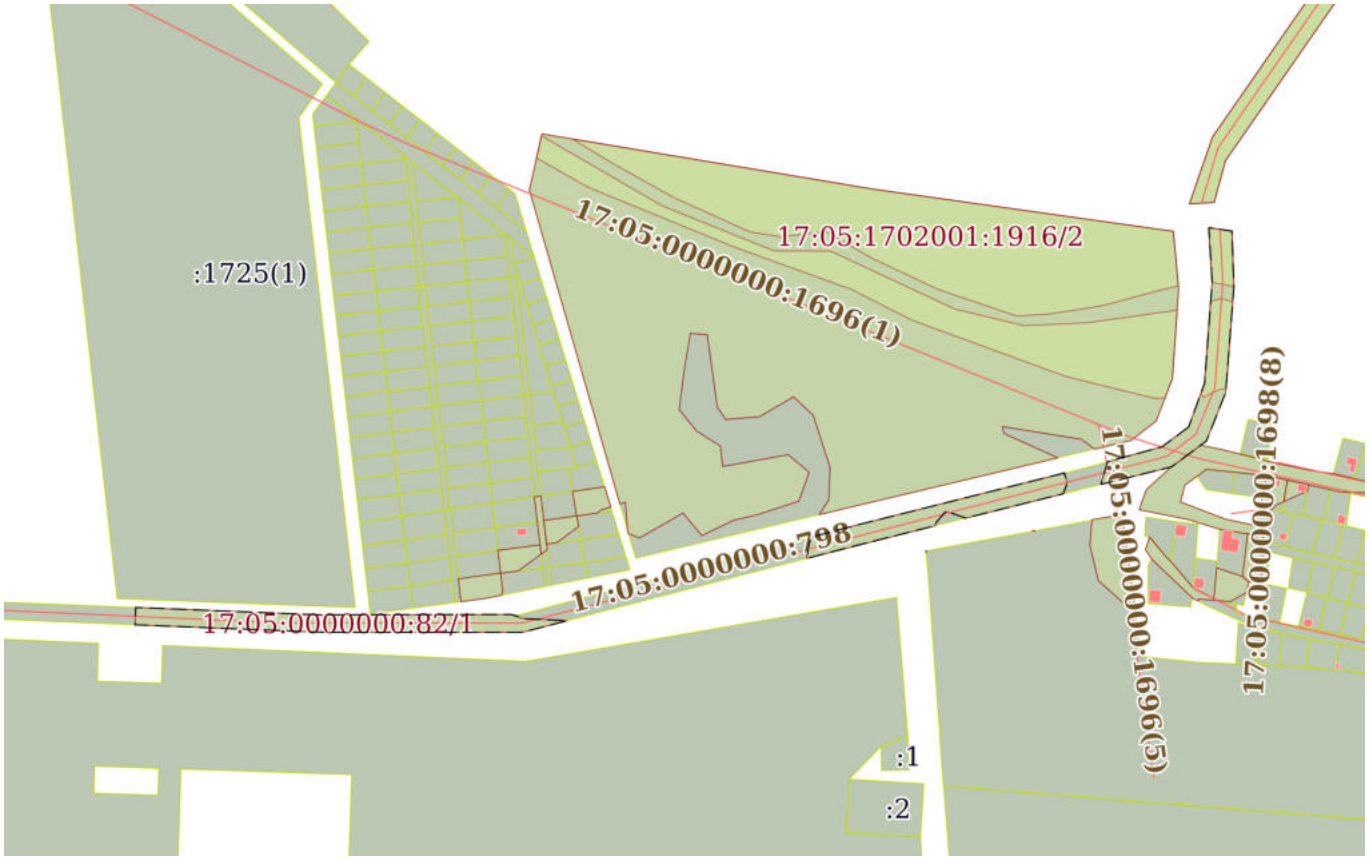

Масштаб 1:7000	Условные обозначения:		

ДОКУМЕНТ ПОДПИСАН
ЭЛЕКТРОННОЙ ПОДПИСЬЮ
Сертификат: 00BB056B7401CB38D2B3576ACDC8425108
Владелец: ФЕДЕРАЛЬНАЯ СЛУЖБА ГОСУДАРСТВЕННОЙ РЕГИСТРАЦИИ, КАДАСТРА И КАРТОГРАФИИ
Действителен: с 27.06.2023 по 19.09.2024


полное наименование должности		инициалы, фамилия

Земельный участок
вид объекта недвижимости

Лист № 2 раздела 4	Всего листов раздела 4: 8	Всего разделов: 8	Всего листов выписки: 34

16.11.2023г. № КУВИ-001/2023-259269988	
Кадастровый номер:	17:05:0000000:82

План (чертеж, схема) части земельного участка	Учетный номер части: 17:05:0000000:82/2

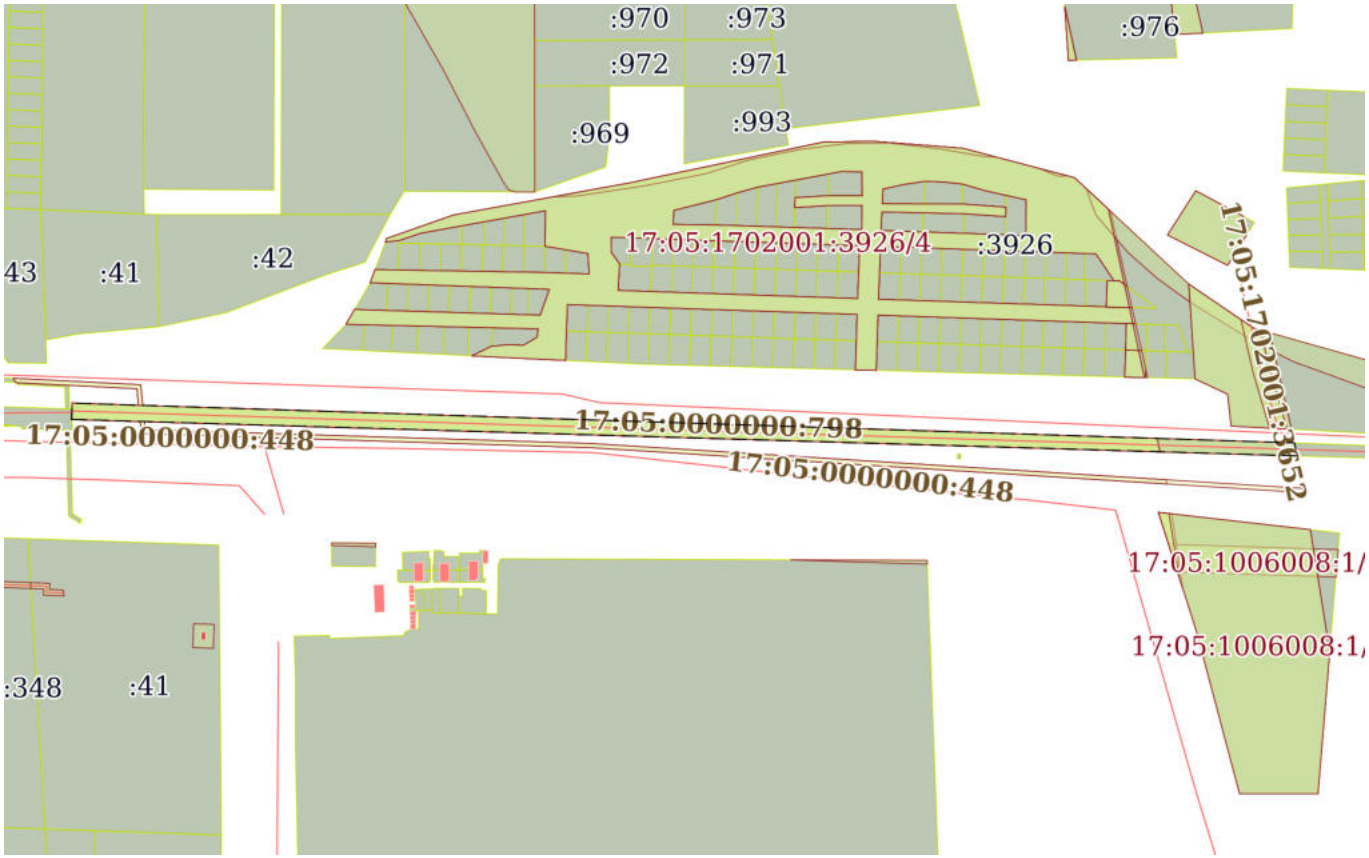

Масштаб 1:9000	Условные обозначения:		

ДОКУМЕНТ ПОДПИСАН
ЭЛЕКТРОННОЙ ПОДПИСЬЮ
Сертификат: 00BB056B7401CB38D2B3576ACDC8425108
Владелец: ФЕДЕРАЛЬНАЯ СЛУЖБА ГОСУДАРСТВЕННОЙ РЕГИСТРАЦИИ, КАДАСТРА И КАРТОГРАФИИ
Действителен: с 27.06.2023 по 19.09.2024


полное наименование должности		инициалы, фамилия

Земельный участок
вид объекта недвижимости

Лист № 3 раздела 4	Всего листов раздела 4: 8	Всего разделов: 8	Всего листов выписки: 34

16.11.2023г. № КУВИ-001/2023-259269988	
Кадастровый номер:	17:05:0000000:82

План (чертеж, схема) части земельного участка	Учетный номер части: 17:05:0000000:82/3

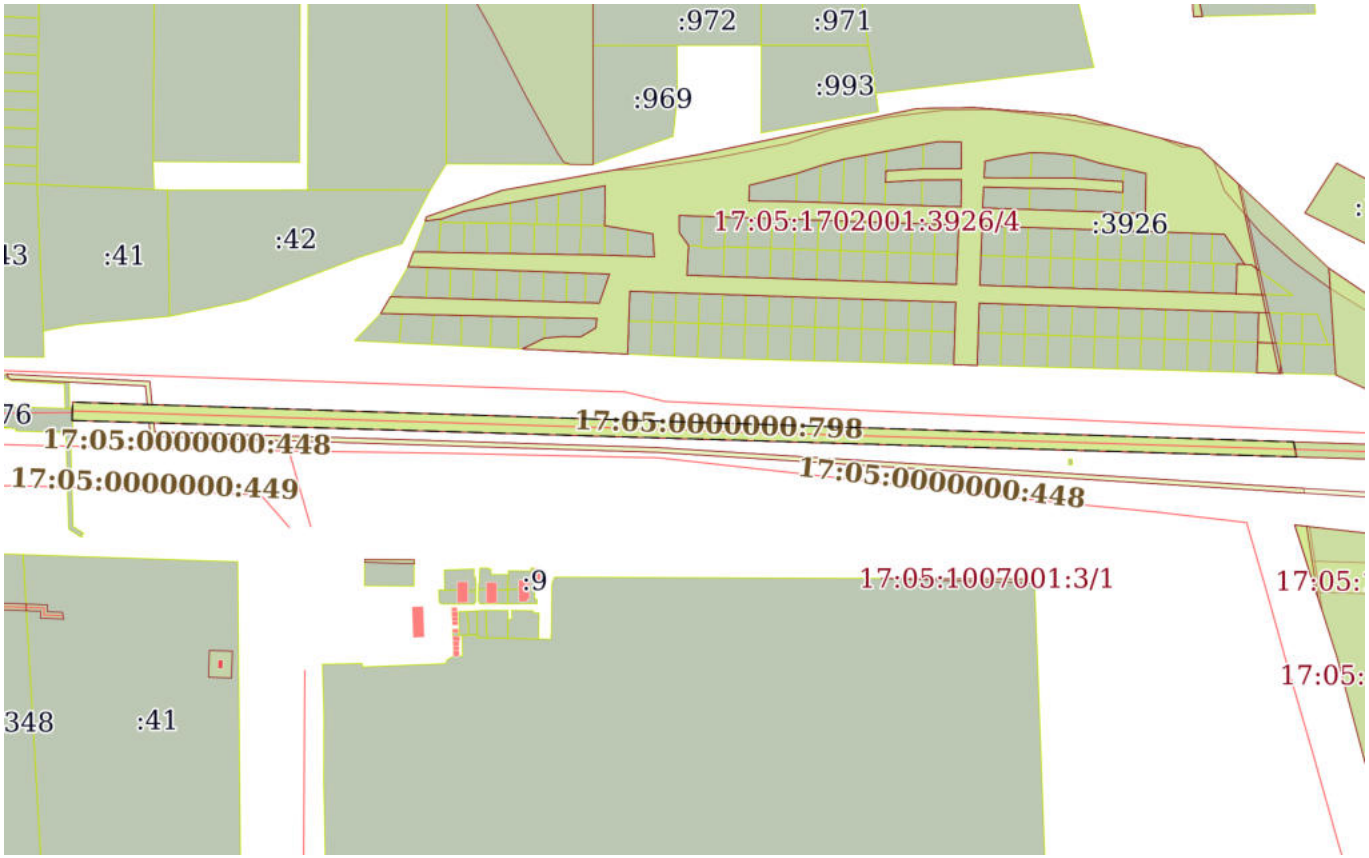

Масштаб 1:8000	Условные обозначения:		

ДОКУМЕНТ ПОДПИСАН
ЭЛЕКТРОННОЙ ПОДПИСЬЮ
Сертификат: 00BB056B7401CB38D2B3576ACDC8425108
Владелец: ФЕДЕРАЛЬНАЯ СЛУЖБА ГОСУДАРСТВЕННОЙ РЕГИСТРАЦИИ, КАДАСТРА И КАРТОГРАФИИ
Действителен: с 27.06.2023 по 19.09.2024


полное наименование должности		инициалы, фамилия

Земельный участок
вид объекта недвижимости

Лист № 4 раздела 4	Всего листов раздела 4: 8	Всего разделов: 8	Всего листов выписки: 34

16.11.2023г. № КУВИ-001/2023-259269988	
Кадастровый номер:	17:05:0000000:82

План (чертеж, схема) части земельного участка	Учетный номер части: 17:05:0000000:82/4

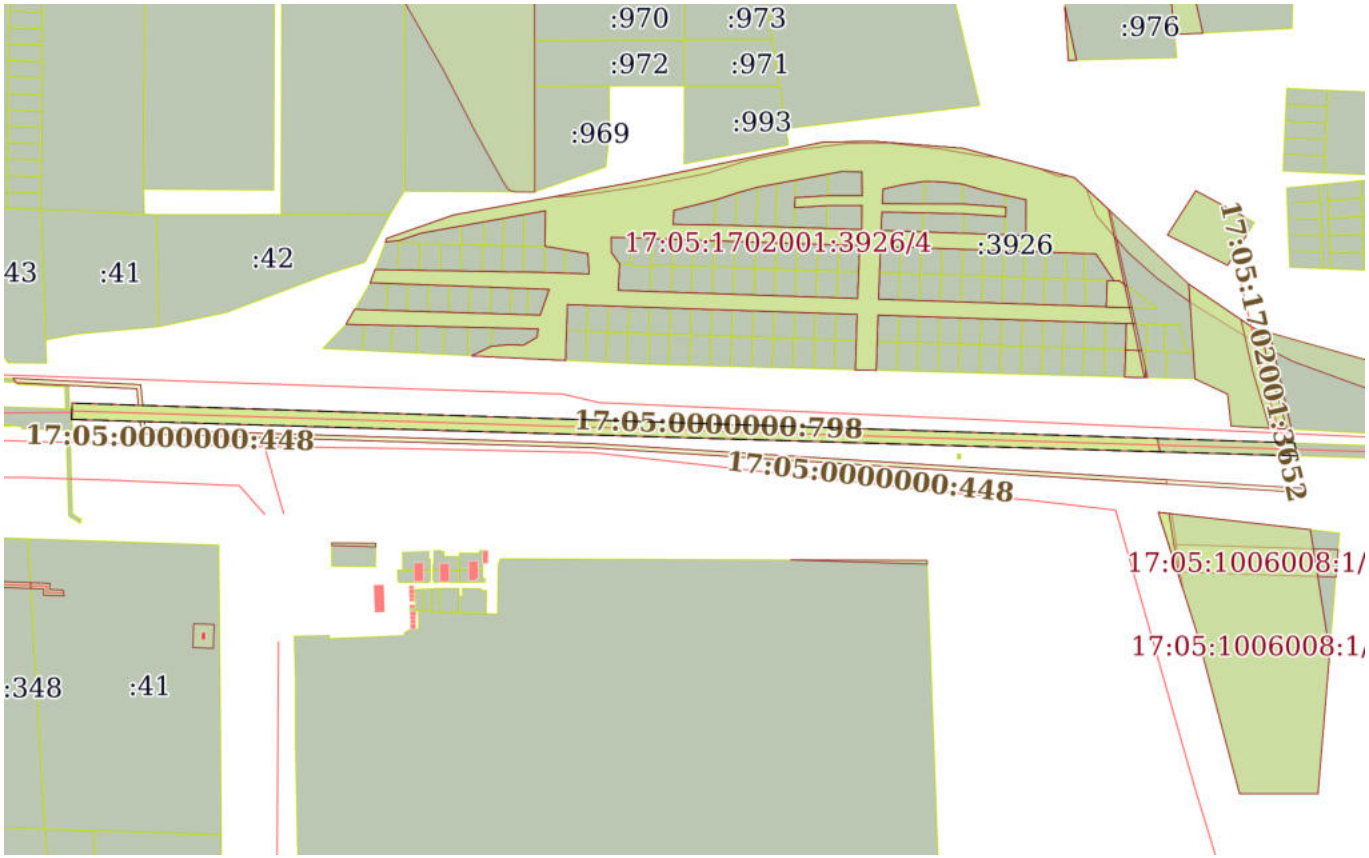

Масштаб 1:9000	Условные обозначения:		

ДОКУМЕНТ ПОДПИСАН
ЭЛЕКТРОННОЙ ПОДПИСЬЮ
Сертификат: 00BB056B7401CB38D2B3576ACDC8425108
Владелец: ФЕДЕРАЛЬНАЯ СЛУЖБА ГОСУДАРСТВЕННОЙ РЕГИСТРАЦИИ, КАДАСТРА И КАРТОГРАФИИ
Действителен: с 27.06.2023 по 19.09.2024


полное наименование должности		инициалы, фамилия

Земельный участок
вид объекта недвижимости

Лист № 5 раздела 4	Всего листов раздела 4: 8	Всего разделов: 8	Всего листов выписки: 34

16.11.2023г. № КУВИ-001/2023-259269988	
Кадастровый номер:	17:05:0000000:82

План (чертеж, схема) части земельного участка	Учетный номер части: 17:05:0000000:82/5

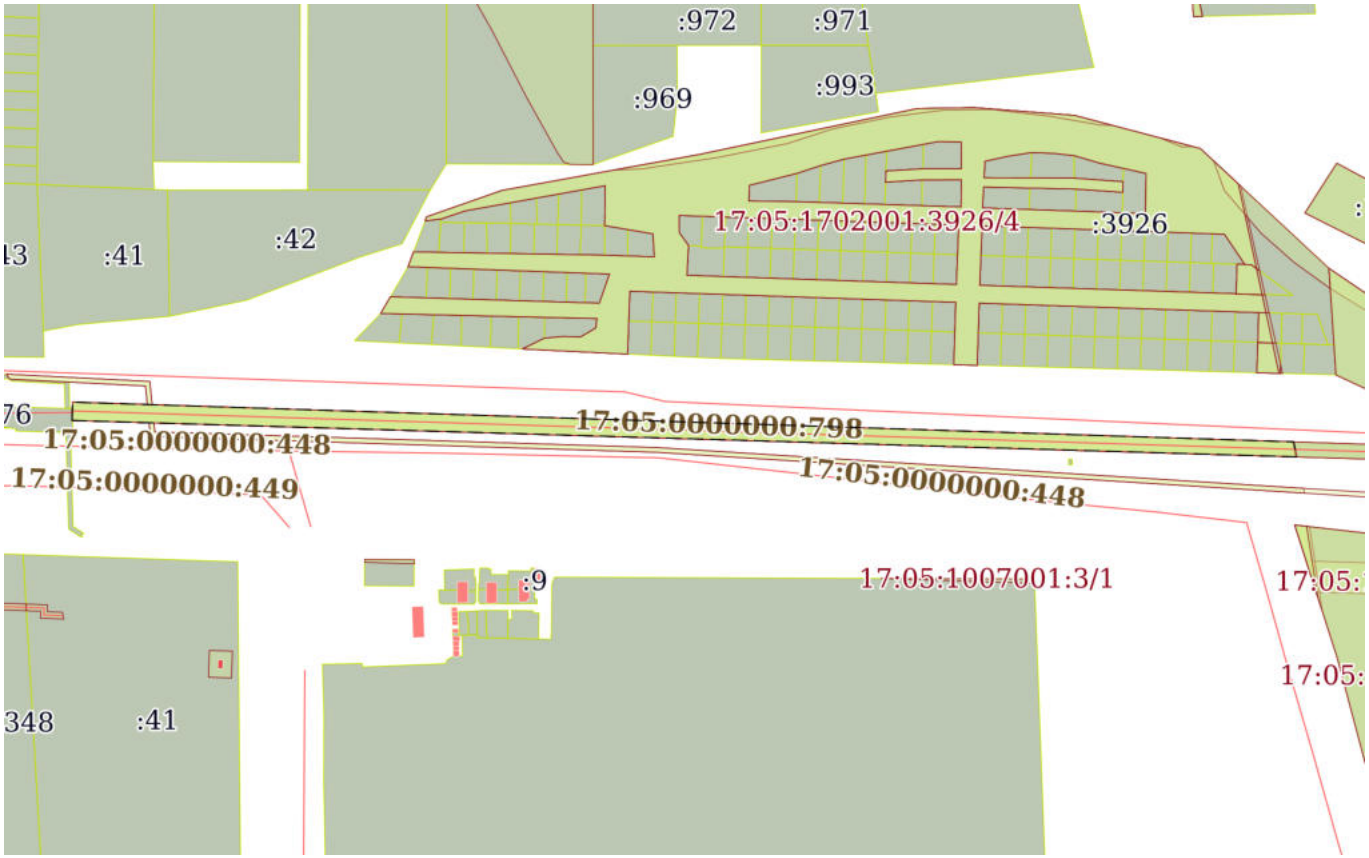

Масштаб 1:8000	Условные обозначения:		

ДОКУМЕНТ ПОДПИСАН
ЭЛЕКТРОННОЙ ПОДПИСЬЮ
Сертификат: 00BB056B7401CB38D2B3576ACDC8425108
Владелец: ФЕДЕРАЛЬНАЯ СЛУЖБА ГОСУДАРСТВЕННОЙ РЕГИСТРАЦИИ, КАДАСТРА И КАРТОГРАФИИ
Действителен: с 27.06.2023 по 19.09.2024


полное наименование должности		инициалы, фамилия

Земельный участок
вид объекта недвижимости

Лист № 6 раздела 4	Всего листов раздела 4: 8	Всего разделов: 8	Всего листов выписки: 34

16.11.2023г. № КУВИ-001/2023-259269988	
Кадастровый номер:	17:05:0000000:82

План (чертеж, схема) части земельного участка	Учетный номер части: 17:05:0000000:82/6

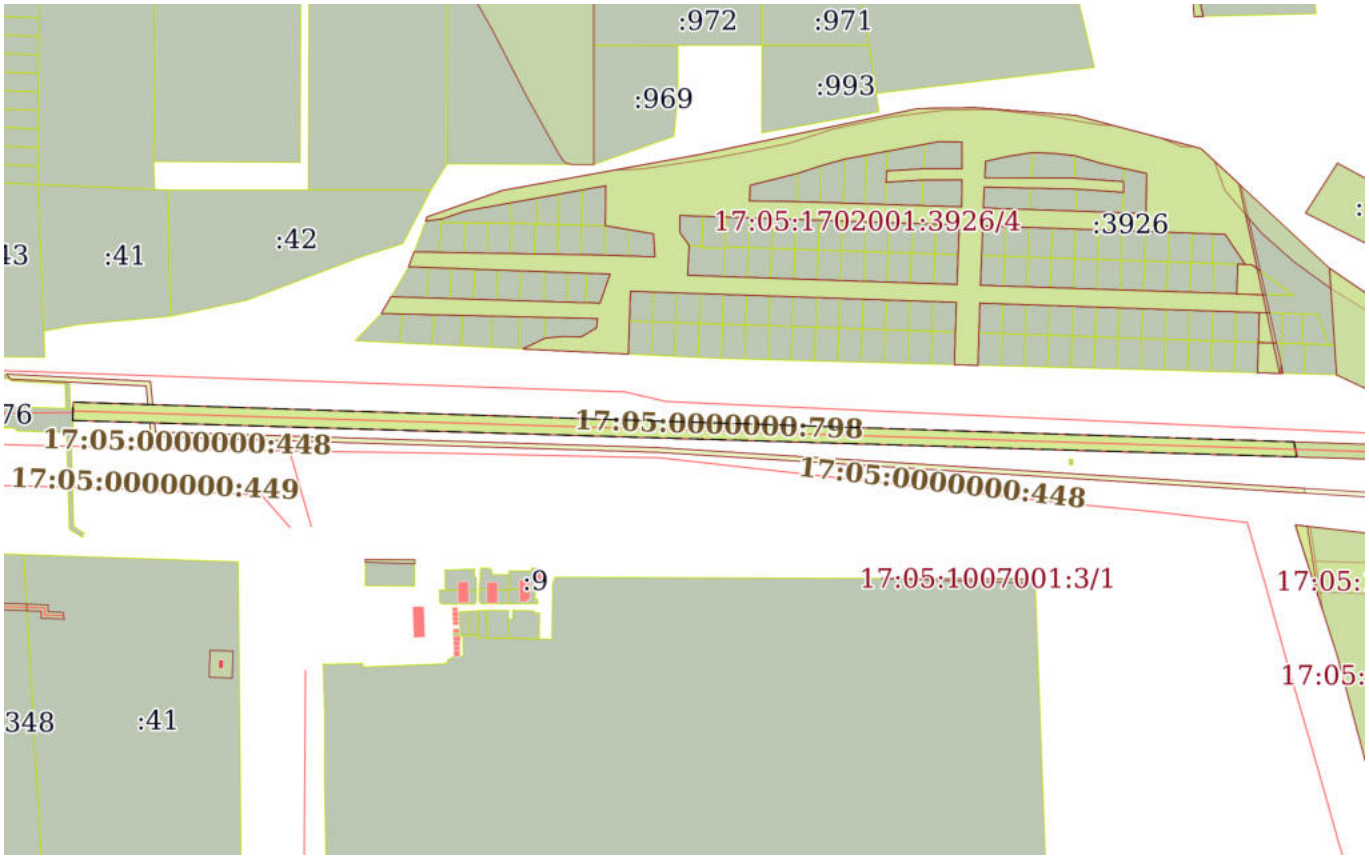

Масштаб 1:8000	Условные обозначения:		

ДОКУМЕНТ ПОДПИСАН
ЭЛЕКТРОННОЙ ПОДПИСЬЮ
Сертификат: 00BB056B7401CB38D2B3576ACDC8425108
Владелец: ФЕДЕРАЛЬНАЯ СЛУЖБА ГОСУДАРСТВЕННОЙ РЕГИСТРАЦИИ, КАДАСТРА И КАРТОГРАФИИ
Действителен: с 27.06.2023 по 19.09.2024

полное наименование должности		инициалы, фамилия

Земельный участок
вид объекта недвижимости

Лист № 7 раздела 4	Всего листов раздела 4: 8	Всего разделов: 8	Всего листов выписки: 34

16.11.2023г. № КУВИ-001/2023-259269988	
Кадастровый номер:	17:05:0000000:82

План (чертеж, схема) части земельного участка	Учетный номер части: 17:05:0000000:82/7



Масштаб 1:2000	Условные обозначения:		

полное наименование должности		инициалы, фамилия


ДОКУМЕНТ ПОДПИСАН
ЭЛЕКТРОННОЙ ПОДПИСЬЮ
Сертификат: 00BB056B7401CB38D2B3576ACDC8425108
Владелец: ФЕДЕРАЛЬНАЯ СЛУЖБА ГОСУДАРСТВЕННОЙ РЕГИСТРАЦИИ, КАДАСТРА И КАРТОГРАФИИ
Действителен: с 27.06.2023 по 19.09.2024

Земельный участок
вид объекта недвижимости

Лист № 8 раздела 4	Всего листов раздела 4: 8	Всего разделов: 8	Всего листов выписки: 34

16.11.2023г. № КУВИ-001/2023-259269988	
Кадастровый номер:	17:05:0000000:82

План (чертеж, схема) части земельного участка	Учетный номер части: 17:05:0000000:82/8

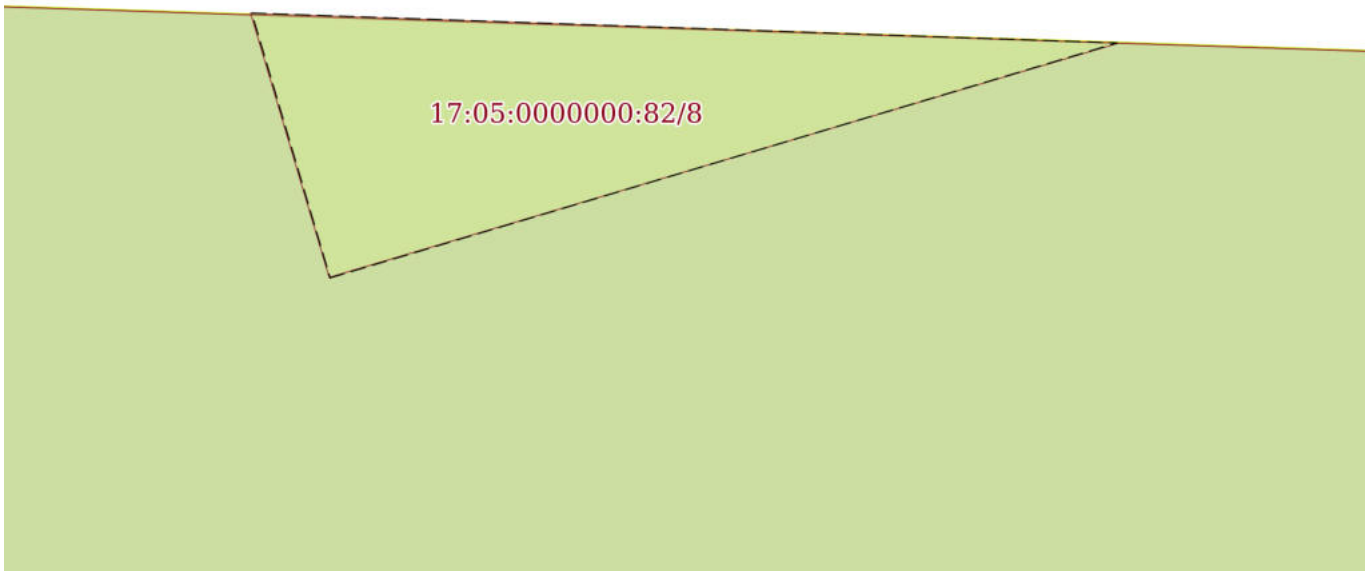

Масштаб 1:20	Условные обозначения:		

ДОКУМЕНТ ПОДПИСАН
ЭЛЕКТРОННОЙ ПОДПИСЬЮ
Сертификат: 00BB056B7401CB38D2B3576ACDC8425108
Владелец: ФЕДЕРАЛЬНАЯ СЛУЖБА ГОСУДАРСТВЕННОЙ РЕГИСТРАЦИИ, КАДАСТРА И КАРТОГРАФИИ
Действителен: с 27.06.2023 по 19.09.2024

полное наименование должности		инициалы, фамилия

Выписка из Единого государственного реестра недвижимости об объекте недвижимости

Сведения о частях земельного участка

Земельный участок
вид объекта недвижимости

Лист № 1 раздела 4.1	Всего листов раздела 4.1: 6	Всего разделов: 8	Всего листов выписки: 34

16.11.2023г. № КУВИ-001/2023-259269988	
Кадастровый номер:	17:05:0000000:82

Учетный номер части	Площадь, м2	Содержание ограничения в использовании или ограничения права на объект недвижимости или обременения объекта недвижимости
1	2	3
17:05:0000000:82/1	16615	вид ограничения (обременения): ограничения прав на земельный участок, предусмотренные статьей 56 Земельного кодекса Российской Федерации; Срок действия: не установлен; реквизиты документа-основания: приказ о назначении (руководителя или иного уполномоченного лица) от 20.02.2018 № 98-лс выдан: Министерство природных ресурсов и экологии Российской Федерации; приказ от 25.06.2021 № 237 выдан: Енисейское бассейновое водное управление Федерального агентства водных ресурсов; Содержание ограничения (обременения): В соответствии со ст.67.1 Водного кодекса РФ от 03.06.2006 N 74-ФЗ в границах зон затопления запрещается: 1. Размещение новых населенных пунктов и строительство объектов капитального строительства без обеспечения инженерной защиты таких населенных пунктов и объектов от затопления, подтопления; 2. Использование сточных вод в целях регулирования плодородия почв; 3. Размещение кладбищ, скотомогильников, объектов размещения отходов производства и потребления, химических, взрывчатых, токсичных, отравляющих и ядовитых веществ, пунктов хранения и захоронения радиоактивных отходов; 4. Осуществление авиационных мер по борьбе с вредными организмами; Реестровый номер границы: 17:00-6.138; Вид объекта реестра границ: Зона с особыми условиями использования территории; Вид зоны по документу: Установление границ зоны затопления территории, прилегающей к реке Енисей в границах населенного пункта м.Кок-Тей Кызылского кожууна Республики Тыва; Тип зоны: Иная зона с особыми условиями использования территории
17:05:0000000:82/2	26042	вид ограничения (обременения): ограничения прав на земельный участок, предусмотренные статьей 56 Земельного кодекса Российской Федерации; Срок действия: не установлен; реквизиты документа-основания: приказ от 18.03.2021 № 167-п; документ, воспроизводящий сведения, содержащиеся в решении об установлении или изменении границ границ зон с особыми условиями использования территорий от 21.04.2021 № б/н; Содержание ограничения (обременения): Обобщенная граница приаэродромной территории аэродрома Ижевск смоделирована методом построения результирующей внешней границы приаэродромной территории, исходя из установленных границ семи подзон. В соответствии с п.2 Правил выделения на приаэродромной территории подзон Постановление Правительства №1460, от 02.12.2017г.: в первой подзоне запрещено размещать объекты, не предназначенные для организации и обслуживания воздушного движения и воздушных перевозок, обеспечения взлета, посадки, руления и стоянки воздушных судов; во второй подзоне запрещается размещать объекты, не предназначенные для обслуживания пассажиров и обработки багажа, грузов и почты, обслуживания воздушных судов, хранения

полное наименование должности	ДОКУМЕНТ ПОДПИСАН ЭЛЕКТРОННОЙ ПОДПИСЬЮ Сертификат: 00BB056B7401CB38D2B3576ACDC8425108 Владелец: ФЕДЕРАЛЬНАЯ СЛУЖБА ГОСУДАРСТВЕННОЙ РЕГИСТРАЦИИ, КАДАСТРА И КАРТОГРАФИИ Действителен: с 27.06.2023 по 19.09.2024	инициалы, фамилия

Земельный участок
вид объекта недвижимости

Лист № 2 раздела 4.1	Всего листов раздела 4.1: 6	Всего разделов: 8	Всего листов выписки: 34

16.11.2023г. № КУВИ-001/2023-259269988	
Кадастровый номер:	17:05:0000000:82

		авиационного топлива и заправки воздушных судов, обеспечения энергоснабжения, а также объекты, не относящиеся к инфраструктуре аэропорта; в третьей подзоне запрещается размещать объекты, высота которых превышает ограничения, установленные уполномоченным Правительством Российской Федерации федеральным органом исполнительной власти при установлении соответствующей приаэродромной территории; в 4 подзоне запрещается размещать объекты, создающие помехи в работе наземных объектов средств и систем обслуживания воздушного движения, навигации, посадки и связи, предназначенных для организации воздушного движения и расположенных вне первой подзоны; в границах 5 подзоны запрещается размещать опасные производственные объекты, определенные Федеральным законом "О промышленной безопасности опасных производственных объектов", функционирование которых может повлиять на безопасность полетов воздушных судов; в шестой подзоне запрещается размещать объекты, способствующие привлечению и массовому скоплению птиц; в седьмой подзоне ввиду превышения уровня шумового и электромагнитного воздействий, концентраций загрязняющих веществ в атмосферном воздухе запрещается размещать объекты, виды которых в зависимости от их функционального назначения определяются уполномоченным федеральным органом исполнительной власти при установлении соответствующей приаэродромной территории с учетом требований законодательства в области обеспечения санитарно-эпидемиологического благополучия населения, если иное не установлено федеральными законами.; Реестровый номер границы: 17:00-6.130; Вид объекта реестра границ: Зона с особыми условиями использования территории; Вид зоны по документу: Приаэродромная территории аэродрома Кызыл; Тип зоны: Охранная зона транспорта
17:05:0000000:82/3	23436	вид ограничения (обременения): ограничения прав на земельный участок, предусмотренные статьей 56 Земельного кодекса Российской Федерации; Срок действия: не установлен; реквизиты документа-основания: приказ от 18.03.2021 № 167-п; документ, воспроизводящий сведения, содержащиеся в решении об установлении или изменении границ границ зон с особыми условиями использования территорий от 21.04.2021 № б/н; Содержание ограничения (обременения): В границах 5 подзоны запрещается размещать опасные производственные объекты, определенные Федеральным законом "О промышленной безопасности опасных производственных объектов", функционирование которых может повлиять на безопасность полетов воздушных судов (Постановление Правительства №1460, от 02.12.2017г., пп. д), п.2 Правил выделения на приаэродромной территории подзон); Реестровый номер границы: 17:00-6.127; Вид объекта реестра границ: Зона с особыми условиями использования территории; Вид зоны по документу: Пятая подзона приаэродромной территории аэродрома Кызыл; Тип зоны: Охранная зона транспорта
17:05:0000000:82/4	26042	вид ограничения (обременения): ограничения прав на земельный участок, предусмотренные статьей 56 Земельного кодекса Российской Федерации; Срок действия: не установлен; реквизиты документа-основания: приказ от 18.03.2021 № 167-п; документ, воспроизводящий сведения, содержащиеся в решении об установлении или изменении границ границ зон с особыми условиями использования территорий от 21.04.2021 № б/н; Содержание ограничения (обременения): В границах 4 подзоны запрещается размещать объекты, создающие помехи в работе наземных объектов средств и систем обслуживания воздушного

ДОКУМЕНТ ПОДПИСАН
ЭЛЕКТРОННОЙ ПОДПИСЬЮ
Сертификат: 00BB056B7401CB38D2B3576ACDC8425108
Владелец: ФЕДЕРАЛЬНАЯ СЛУЖБА ГОСУДАРСТВЕННОЙ РЕГИСТРАЦИИ, КАДАСТРА И КАРТОГРАФИИ
Действителен: с 27.06.2023 по 19.09.2024

полное наименование должности		инициалы, фамилия

Земельный участок
вид объекта недвижимости

Лист № 3 раздела 4.1	Всего листов раздела 4.1: 6	Всего разделов: 8	Всего листов выписки: 34

16.11.2023г. № КУВИ-001/2023-259269988	
Кадастровый номер:	17:05:0000000:82

		движения, навигации, посадки и связи, предназначенных для организации воздушного движения и расположенных вне первой подзоны. (Постановление Правительства №1460, от 02.12.2017г., пп. г), п.2 Правил выделения на приаэродромной территории подзон); Реестровый номер границы: 17:00-6.129; Вид объекта реестра границ: Зона с особыми условиями использования территории; Вид зоны по документу: Четвертая подзона приаэродромной территории аэродрома Кызыл; Тип зоны: Охранная зона транспорта
17:05:0000000:82/5	23436	вид ограничения (обременения): ограничения прав на земельный участок, предусмотренные статьей 56 Земельного кодекса Российской Федерации; Срок действия: не установлен; реквизиты документа-основания: приказ от 18.03.2021 № 167-п; документ, воспроизводящий сведения, содержащиеся в решении об установлении или изменении границ границ зон с особыми условиями использования территорий от 21.04.2021 № б/н; Содержание ограничения (обременения): В третьей подзоне запрещается размещать объекты, высота которых превышает ограничения, установленные уполномоченным Правительством Российской Федерации федеральным органом исполнительной власти при установлении соответствующей приаэродромной территории (Постановление Правительства №1460, от 02.12.2017г., пп. в), п.2 Правил выделения на приаэродромной территории подзон); Реестровый номер границы: 17:00-6.131; Вид объекта реестра границ: Зона с особыми условиями использования территории; Вид зоны по документу: Третья подзона приаэродромной территории аэродрома Кызыл; Тип зоны: Охранная зона транспорта
17:05:0000000:82/6	23420	вид ограничения (обременения): ограничения прав на земельный участок, предусмотренные статьей 56 Земельного кодекса Российской Федерации; Срок действия: не установлен; реквизиты документа-основания: документ, воспроизводящий сведения, содержащиеся в решении об установлении или изменении границ зон с особыми условиями использования территорий от 21.04.2021 № PVD-0065/2021-2344-1; приказ от 18.03.2021 № 167-п; Содержание ограничения (обременения): В шестой подзоне запрещается размещать объекты, способствующие привлечению и массовому скоплению птиц (Постановление Правительства №1460, от 02.12.2017г., пп. е), п.2 Правил выделения на приаэродромной территории подзон); Реестровый номер границы: 17:00-6.126; Вид объекта реестра границ: Зона с особыми условиями использования территории; Вид зоны по документу: Шестая подзона приаэродромной территории аэродрома Кызыл; Тип зоны: Охранная зона транспорта
17:05:0000000:82/7	2871	вид ограничения (обременения): ограничения прав на земельный участок, предусмотренные статьей 56 Земельного кодекса Российской Федерации; Срок действия: не установлен; реквизиты документа-основания: приказ от 13.12.2022 № 354; документ, воспроизводящий сведения о наименовании водного объекта и установленных параметрах водоохранных зон и прибрежных защитных полос, зон затопления, подтопления и других зон с особыми условиями их использования от 24.01.2023 № б/н; Содержание ограничения (обременения): Согласно п. 6 ст. 67.1 Водному кодексу в границах зоны затопления, подтопления запрещаются: 1) размещение новых населенных пунктов и строительство объектов капитального строительства без обеспечения инженерной защиты таких населенных пунктов и объектов от затопления; 2) использование сточных вод в

ДОКУМЕНТ ПОДПИСАН
ЭЛЕКТРОННОЙ ПОДПИСЬЮ
Сертификат: 00BB056B7401CB38D2B3576ACDC8425108
Владелец: ФЕДЕРАЛЬНАЯ СЛУЖБА ГОСУДАРСТВЕННОЙ РЕГИСТРАЦИИ, КАДАСТРА И КАРТОГРАФИИ
Действителен: с 27.06.2023 по 19.09.2024

полное наименование должности		инициалы, фамилия

Земельный участок
вид объекта недвижимости

Лист № 4 раздела 4.1	Всего листов раздела 4.1: 6	Всего разделов: 8	Всего листов выписки: 34

16.11.2023г. № КУВИ-001/2023-259269988	
Кадастровый номер:	17:05:0000000:82

		целях регулирования плодородия почв; 3) размещение кладбищ, скотомогильников, объектов размещения отходов производства и потребления, химических, взрывчатых, токсичных, отравляющих и ядовитых веществ, пунктов хранения и захоронения радиоактивных отходов; 4) осуществление авиационных мер по борьбе с вредными организмами.; Реестровый номер границы: 17:00-6.150; Вид объекта реестра границ: Зона с особыми условиями использования территории; Вид зоны по документу: Зона затопления территории пгт. Каа-Хем Кызылского кожууна Республики Тыва, которая прилегает к незарегулированному водотоку р. Малый Енисей, затапливаемая при половодьях и паводках 1-процентной обеспеченности (повторяемость один раз в 100 лет); Тип зоны: Иная зона с особыми условиями использования территории
17:05:0000000:82/8	1	вид ограничения (обременения): ограничения прав на земельный участок, предусмотренные статьей 56 Земельного кодекса Российской Федерации; Срок действия: не установлен; реквизиты документа-основания: документ, воспроизводящий сведения, содержащиеся в решении об установлении или изменении границ границ зон с особыми условиями использования территорий от 19.10.2023 № б/н; решение от 11.10.2023 № 7977 выдан: Федеральная служба по эокологическому, технологическому и атомному надзору (Ростехнадзор) Енийсейское управление; Содержание ограничения (обременения): Охранная зона объекта электросетевого хозяйства ВЛ 10кВ от оп.47 до СТП№25-11-9, (S=25кВА), фидер 25-11 устанавливается вдоль объекта электросетевого хозяйства в виде части поверхности участка земли и воздушного пространства (на высоту соответствующую высоте опор воздушных линий электропередачи), ограниченной параллельными вертикальными плоскостями, отстоящими по обе стороны линии электропередачи от крайних проводов при неотклонненном их положении на расстоянии 10 метров . п.8. В охранных зонах запрещается осуществлять любые действия, которые могут нарушить безопасную работу объектов электросетевого хозяйства, в том числе привести к их повреждению или уничтожению, и (или) повлечь причинение вреда жизни, здоровью граждан и имуществу физических или юридических лиц, а также повлечь нанесение экологического ущерба и возникновение пожаров, в том числе: а) набрасывать на провода и опоры воздушных линий электропередачи посторонние предметы, а также подниматься на опоры воздушных линий электропередачи; б) размещать любые объекты и предметы (материалы) в пределах созданных в соответствии с требованиями нормативно-технических документов проходов и подъездов для доступа к объектам электросетевого хозяйства, а также проводить любые работы и возводить сооружения, которые могут препятствовать доступу к объектам электросетевого хозяйства, без создания необходимых для такого доступа проходов и подъездов; в) находиться в пределах огороженной территории и помещениях распределительных устройств и подстанций, открывать двери и люки распределительных устройств и подстанций, производить переключения и подключения в электрических сетях (указанное требование не распространяется на работников, занятых выполнением разрешенных в установленном порядке работ), разводить огонь в пределах охранных зон вводных и распределительных устройств, подстанций, воздушных линий электропередачи, а также в охранных зонах кабельных линий электропередачи; г) размещать свалки; д) производить работы ударными механизмами, сбрасывать тяжести массой свыше 5 тонн, производить сброс и слив

ДОКУМЕНТ ПОДПИСАН
ЭЛЕКТРОННОЙ ПОДПИСЬЮ
Сертификат: 00BB056B7401CB38D2B3576ACDC8425108
Владелец: ФЕДЕРАЛЬНАЯ СЛУЖБА ГОСУДАРСТВЕННОЙ РЕГИСТРАЦИИ, КАДАСТРА И КАРТОГРАФИИ
Действителен: с 27.06.2023 по 19.09.2024

полное наименование должности		инициалы, фамилия

Земельный участок
вид объекта недвижимости

Лист № 5 раздела 4.1	Всего листов раздела 4.1: 6	Всего разделов: 8	Всего листов выписки: 34

16.11.2023г. № КУВИ-001/2023-259269988	
Кадастровый номер:	17:05:0000000:82

		едких и коррозионных веществ и горюче-смазочных материалов (в охранных зонах подземных кабельных линий электропередачи). П.9. В охранных зонах, установленных для объектов электросетевого хозяйства напряжением свыше 1000 вольт, помимо действий, предусмотренных пунктом 8 настоящих Правил, запрещается: а) складировать или размещать хранилища любых, в том числе горюче-смазочных, материалов; б) размещать детские и спортивные площадки, стадионы, рынки, торговые точки, полевые станы, загоны для скота, гаражи и стоянки всех видов машин и механизмов, проводить любые мероприятия, связанные с большим скоплением людей, не занятых выполнением разрешенных в установленном порядке работ (в охранных зонах воздушных линий электропередачи); в) использовать (запускать) любые летательные аппараты, в том числе воздушных змеев, спортивные модели летательных аппаратов (в охранных зонах воздушных линий электропередачи); г) бросать якоря с судов и осуществлять их проход с отданными якорями, цепями, лотами, волокушами и тралами (в охранных зонах подводных кабельных линий электропередачи); д) осуществлять проход судов с поднятыми стрелами кранов и других механизмов (в охранных зонах воздушных линий электропередачи). п.10. В пределах охранных зон без письменного решения о согласовании сетевых организаций юридическим и физическим лицам запрещаются: а) строительство, капитальный ремонт, реконструкция или снос зданий и сооружений; б) горные, взрывные, мелиоративные работы, в том числе связанные с временным затоплением земель; в) посадка и вырубка деревьев и кустарников; г) дноуглубительные, землечерпальные и погрузочно-разгрузочные работы, добыча рыбы, других водных животных и растений придонными орудиями лова, устройство водопоев, колка и заготовка льда (в охранных зонах подводных кабельных линий электропередачи); д) проход судов, у которых расстояние по вертикали от верхнего крайнего габарита с грузом или без груза до нижней точки провеса проводов переходов воздушных линий электропередачи через водоемы менее минимально допустимого расстояния, в том числе с учетом максимального уровня подъема воды при паводке; е) проезд машин и механизмов, имеющих общую высоту с грузом или без груза от поверхности дороги более 4,5 метра (в охранных зонах воздушных линий электропередачи); ж) земляные работы на глубине более 0,3 метра (на вспахиваемых землях на глубине более 0,45 метра), а также планировка грунта (в охранных зонах подземных кабельных линий электропередачи); з) полив сельскохозяйственных культур в случае, если высота струи воды может составить свыше 3 метров (в охранных зонах воздушных линий электропередачи); и) полевые сельскохозяйственные работы с применением сельскохозяйственных машин и оборудования высотой более 4 метров (в охранных зонах воздушных линий электропередачи) или полевые сельскохозяйственные работы, связанные с вспашкой земли (в охранных зонах кабельных линий электропередачи). п. 11. В охранных зонах, установленных для объектов электросетевого хозяйства напряжением до 1000 вольт, помимо действий, предусмотренных пунктом 10 настоящих Правил, без письменного решения о согласовании сетевых организаций запрещается: а) размещать детские и спортивные площадки, стадионы, рынки, торговые точки, полевые станы, загоны для скота, гаражи и стоянки всех видов машин и механизмов, садовые, огородные земельные участки и иные объекты недвижимости, расположенные в границах территории ведения гражданами садоводства или

ДОКУМЕНТ ПОДПИСАН
ЭЛЕКТРОННОЙ ПОДПИСЬЮ
Сертификат: 00BB056B7401CB38D2B3576ACDC8425108
Владелец: ФЕДЕРАЛЬНАЯ СЛУЖБА ГОСУДАРСТВЕННОЙ РЕГИСТРАЦИИ, КАДАСТРА И КАРТОГРАФИИ
Действителен: с 27.06.2023 по 19.09.2024

полное наименование должности		инициалы, фамилия

Земельный участок
вид объекта недвижимости

Лист № 6 раздела 4.1	Всего листов раздела 4.1: 6	Всего разделов: 8	Всего листов выписки: 34

16.11.2023г. № КУВИ-001/2023-259269988	
Кадастровый номер:	17:05:0000000:82

		огородничества для собственных нужд, объекты жилищного строительства, в том числе индивидуального (в охранных зонах воздушных линий электропередачи); б) складировать или размещать хранилища любых, в том числе горюче-смазочных, материалов; в) устраивать причалы для стоянки судов, барж и плавучих кранов, бросать якоря с судов и осуществлять их проход с отданными якорями, цепями, лотами, волокушами и тралами (в охранных зонах подводных кабельных линий электропередачи). Срок установления ограничений – бессрочно.; Реестровый номер границы: 17:05-6.603; Вид объекта реестра границ: Зона с особыми условиями использования территории; Вид зоны по документу: Охранная зона объекта электросетевого хозяйства ВЛ 10кВ от оп.47 до СТП№25-11-9, (S=25кВА), фидер 25-11; Тип зоны: Охранная зона инженерных коммуникаций; Номер: 218020020006

ДОКУМЕНТ ПОДПИСАН
ЭЛЕКТРОННОЙ ПОДПИСЬЮ
Сертификат: 00BB056B7401CB38D2B3576ACDC8425108
Владелец: ФЕДЕРАЛЬНАЯ СЛУЖБА ГОСУДАРСТВЕННОЙ РЕГИСТРАЦИИ, КАДАСТРА И КАРТОГРАФИИ
Действителен: с 27.06.2023 по 19.09.2024

полное наименование должности		инициалы, фамилия

Выписка из Единого государственного реестра недвижимости об объекте недвижимости

Сведения о частях земельного участка

Земельный участок
вид объекта недвижимости

Лист № 1 раздела 4.2	Всего листов раздела 4.2: 9	Всего разделов: 8	Всего листов выписки: 34

16.11.2023г. № КУВИ-001/2023-259269988	
Кадастровый номер:	17:05:0000000:82

Сведения о характерных точках границы части (частей) земельного участка				
Учетный номер части: 17:05:0000000:82/1				
Система координат				
Номер точки	Координаты, м		Описание закрепления на местности	Средняя квадратичная погрешность определения координат характерных точек границ земельного участка, м
	X	Y		
1	2	3	4	5
1	152069.14	223210.88	-	-
2	152069.4	223392.25	-	-
3	152065.57	223403.47	-	-
4	152063.6	223444.53	-	-
5	152052.69	223402.55	-	-
6	152052.69	223217.32	-	-
7	152059.74	223039.2	-	-
8	152076.06	223039.83	-	-
1	152069.14	223210.88	-	-
1	152202.09	223911.16	-	-
2	152192.72	223913.92	-	-
3	152182.6	223909.94	-	-
4	152159.8	223818.59	-	-
5	152166.23	223800.02	-	-
6	152155.64	223790.75	-	-
7	152152.6	223789.74	-	-
8	152136.11	223723.65	-	-
9	152121.99	223669.31	-	-
10	152141.75	223673.11	-	-
11	152153.09	223715.79	-	-
1	152202.09	223911.16	-	-

полное наименование должности	ДОКУМЕНТ ПОДПИСАН ЭЛЕКТРОННОЙ ПОДПИСЬЮ Сертификат: 00BB056B7401CB38D2B3576ACDC8425108 Владелец: ФЕДЕРАЛЬНАЯ СЛУЖБА ГОСУДАРСТВЕННОЙ РЕГИСТРАЦИИ, КАДАСТРА И КАРТОГРАФИИ Действителен: с 27.06.2023 по 19.09.2024	инициалы, фамилия

Земельный участок
вид объекта недвижимости

Лист № 2 раздела 4.2	Всего листов раздела 4.2: 9	Всего разделов: 8	Всего листов выписки: 34

16.11.2023г. № КУВИ-001/2023-259269988	
Кадастровый номер:	17:05:0000000:82

1	2	3	4	5
1	152245.16	224027.6	-	-
2	152285.93	224042.61	-	-
3	152381.04	224049.77	-	-
4	152432.08	224046.61	-	-
5	152428.86	224068.32	-	-
6	152376.48	224070.15	-	-
7	152277.6	224062.49	-	-
8	152232.11	224044.4	-	-
9	152207.79	224011.5	-	-
10	152191.44	223945.44	-	-
11	152212.67	223951.59	-	-
12	152226.57	224002.56	-	-
1	152245.16	224027.6	-	-

ДОКУМЕНТ ПОДПИСАН
ЭЛЕКТРОННОЙ ПОДПИСЬЮ
Сертификат: 00BB056B7401CB38D2B3576ACDC8425108
Владелец: ФЕДЕРАЛЬНАЯ СЛУЖБА ГОСУДАРСТВЕННОЙ РЕГИСТРАЦИИ, КАДАСТРА И КАРТОГРАФИИ
Действителен: с 27.06.2023 по 19.09.2024

полное наименование должности	инициалы, фамилия

Земельный участок
вид объекта недвижимости

Лист № 3 раздела 4.2	Всего листов раздела 4.2: 9	Всего разделов: 8	Всего листов выписки: 34

16.11.2023г. № КУВИ-001/2023-259269988	
Кадастровый номер:	17:05:0000000:82

Сведения о характерных точках границы части (частей) земельного участка

Учетный номер части: 17:05:0000000:82/2

Система координат

Номер точки	Координаты, м		Описание закрепления на местности	Средняя квадратичная погрешность определения координат характерных точек границ земельного участка, м
	X	Y		
1	2	3	4	5
1	152263.29	217136.06	-	-
2	152282.95	217136.63	-	-
3	152258.85	217880.72	-	-
4	152234.92	218611.11	-	-
5	152219.27	218614.61	-	-
6	152241.43	217873.05	-	-
1	152263.29	217136.06	-	-

ДОКУМЕНТ ПОДПИСАН
ЭЛЕКТРОННОЙ ПОДПИСЬЮ
Сертификат: 00BB056B7401CB38D2B3576ACDC8425108
Владелец: ФЕДЕРАЛЬНАЯ СЛУЖБА ГОСУДАРСТВЕННОЙ РЕГИСТРАЦИИ, КАДАСТРА И КАРТОГРАФИИ
Действителен: с 27.06.2023 по 19.09.2024

полное наименование должности		инициалы, фамилия

Земельный участок
вид объекта недвижимости

Лист № 4 раздела 4.2	Всего листов раздела 4.2: 9	Всего разделов: 8	Всего листов выписки: 34

16.11.2023г. № КУВИ-001/2023-259269988	
Кадастровый номер:	17:05:0000000:82

Сведения о характерных точках границы части (частей) земельного участка				
Учетный номер части: 17:05:0000000:82/3				
Система координат				
Номер точки	Координаты, м		Описание закрепления на местности	Средняя квадратичная погрешность определения координат характерных точек границ земельного участка, м
	X	Y		
1	2	3	4	5
1	152263.29	217136.06	-	-
2	152282.95	217136.63	-	-
3	152258.85	217880.72	-	-
4	152240.34	218445.88	-	-
5	152224.21	218449.33	-	-
6	152241.43	217873.05	-	-
1	152263.29	217136.06	-	-

полное наименование должности		инициалы, фамилия

ДОКУМЕНТ ПОДПИСАН
ЭЛЕКТРОННОЙ ПОДПИСЬЮ
Сертификат: 00BB056B7401CB38D2B3576ACDC8425108
Владелец: ФЕДЕРАЛЬНАЯ СЛУЖБА ГОСУДАРСТВЕННОЙ РЕГИСТРАЦИИ, КАДАСТРА И КАРТОГРАФИИ
Действителен: с 27.06.2023 по 19.09.2024

Земельный участок
вид объекта недвижимости

Лист № 5 раздела 4.2	Всего листов раздела 4.2: 9	Всего разделов: 8	Всего листов выписки: 34

16.11.2023г. № КУВИ-001/2023-259269988	
Кадастровый номер:	17:05:0000000:82

Сведения о характерных точках границы части (частей) земельного участка				
Учетный номер части: 17:05:0000000:82/4				
Система координат				
Номер точки	Координаты, м		Описание закрепления на местности	Средняя квадратичная погрешность определения координат характерных точек границ земельного участка, м
	X	Y		
1	2	3	4	5
1	152263.29	217136.06	-	-
2	152282.95	217136.63	-	-
3	152258.85	217880.72	-	-
4	152234.92	218611.11	-	-
5	152219.27	218614.61	-	-
6	152241.43	217873.05	-	-
1	152263.29	217136.06	-	-

полное наименование должности		инициалы, фамилия

ДОКУМЕНТ ПОДПИСАН
ЭЛЕКТРОННОЙ ПОДПИСЬЮ
Сертификат: 00BB056B7401CB38D2B3576ACDC8425108
Владелец: ФЕДЕРАЛЬНАЯ СЛУЖБА ГОСУДАРСТВЕННОЙ РЕГИСТРАЦИИ, КАДАСТРА И КАРТОГРАФИИ
Действителен: с 27.06.2023 по 19.09.2024

Земельный участок
вид объекта недвижимости

Лист № 6 раздела 4.2	Всего листов раздела 4.2: 9	Всего разделов: 8	Всего листов выписки: 34

16.11.2023г. № КУВИ-001/2023-259269988	
Кадастровый номер:	17:05:0000000:82

Сведения о характерных точках границы части (частей) земельного участка				
Учетный номер части: 17:05:0000000:82/5				
Система координат				
Номер точки	Координаты, м		Описание закрепления на местности	Средняя квадратичная погрешность определения координат характерных точек границ земельного участка, м
	X	Y		
1	2	3	4	5
1	152263.29	217136.06	-	-
2	152282.95	217136.63	-	-
3	152258.85	217880.72	-	-
4	152240.34	218445.88	-	-
5	152224.21	218449.33	-	-
6	152241.43	217873.05	-	-
1	152263.29	217136.06	-	-

полное наименование должности	ДОКУМЕНТ ПОДПИСАН ЭЛЕКТРОННОЙ ПОДПИСЬЮ Сертификат: 00BB056B7401CB38D2B3576ACDC8425108 Владелец: ФЕДЕРАЛЬНАЯ СЛУЖБА ГОСУДАРСТВЕННОЙ РЕГИСТРАЦИИ, КАДАСТРА И КАРТОГРАФИИ Действителен: с 27.06.2023 по 19.09.2024	инициалы, фамилия

Земельный участок
вид объекта недвижимости

Лист № 7 раздела 4.2	Всего листов раздела 4.2: 9	Всего разделов: 8	Всего листов выписки: 34

16.11.2023г. № КУВИ-001/2023-259269988	
Кадастровый номер:	17:05:0000000:82

Сведения о характерных точках границы части (частей) земельного участка

Учетный номер части: 17:05:0000000:82/6

Система координат

Номер точки	Координаты, м		Описание закрепления на местности	Средняя квадратичная погрешность определения координат характерных точек границ земельного участка, м
	X	Y		
1	2	3	4	5
1	152263.29	217136.06	-	-
2	152282.95	217136.63	-	-
3	152258.85	217880.72	-	-
4	152240.35	218445.44	-	-
5	152224.25	218447.99	-	-
6	152241.43	217873.05	-	-
1	152263.29	217136.06	-	-

полное наименование должности		инициалы, фамилия

ДОКУМЕНТ ПОДПИСАН
ЭЛЕКТРОННОЙ ПОДПИСЬЮ
Сертификат: 00BB056B7401CB38D2B3576ACDC8425108
Владелец: ФЕДЕРАЛЬНАЯ СЛУЖБА ГОСУДАРСТВЕННОЙ РЕГИСТРАЦИИ, КАДАСТРА И КАРТОГРАФИИ
Действителен: с 27.06.2023 по 19.09.2024

Земельный участок
вид объекта недвижимости

Лист № 8 раздела 4.2	Всего листов раздела 4.2: 9	Всего разделов: 8	Всего листов выписки: 34

16.11.2023г. № КУВИ-001/2023-259269988	
Кадастровый номер:	17:05:0000000:82

Сведения о характерных точках границы части (частей) земельного участка

Учетный номер части: 17:05:0000000:82/7

Система координат

Номер точки	Координаты, м		Описание закрепления на местности	Средняя квадратичная погрешность определения координат характерных точек границ земельного участка, м
	X	Y		
1	2	3	4	5
1	152276.26	224039.05	-	-
2	152285.93	224042.61	-	-
3	152363.19	224048.43	-	-
4	152365.65	224059.32	-	-
5	152362.11	224069.04	-	-
6	152281.36	224062.78	-	-
7	152280.21	224056.4	-	-
8	152273.19	224041.76	-	-
9	152276.26	224039.05	-	-
1	152380.75	224049.75	-	-
2	152381.04	224049.77	-	-
3	152432.08	224046.61	-	-
4	152428.86	224068.32	-	-
5	152376.98	224070.13	-	-
6	152380.75	224049.75	-	-

ДОКУМЕНТ ПОДПИСАН
ЭЛЕКТРОННОЙ ПОДПИСЬЮ
Сертификат: 00BB056B7401CB38D2B3576ACDC8425108
Владелец: ФЕДЕРАЛЬНАЯ СЛУЖБА ГОСУДАРСТВЕННОЙ РЕГИСТРАЦИИ, КАДАСТРА И КАРТОГРАФИИ
Действителен: с 27.06.2023 по 19.09.2024

полное наименование должности		инициалы, фамилия

Земельный участок
вид объекта недвижимости

Лист № 9 раздела 4.2	Всего листов раздела 4.2: 9	Всего разделов: 8	Всего листов выписки: 34

16.11.2023г. № КУВИ-001/2023-259269988	
Кадастровый номер:	17:05:0000000:82

Сведения о характерных точках границы части (частей) земельного участка				
Учетный номер части: 17:05:0000000:82/8				
Система координат				
Номер точки	Координаты, м		Описание закрепления на местности	Средняя квадратичная погрешность определения координат характерных точек границ земельного участка, м
	X	Y		
1	2	3	4	5
1	152235.03	218586.42	-	-
2	152235.74	218586.21	-	-
3	152235.66	218588.53	-	-
4	152235.03	218586.42	-	-

ДОКУМЕНТ ПОДПИСАН
ЭЛЕКТРОННОЙ ПОДПИСЬЮ
Сертификат: 00BB056B7401CB38D2B3576ACDC8425108
Владелец: ФЕДЕРАЛЬНАЯ СЛУЖБА ГОСУДАРСТВЕННОЙ РЕГИСТРАЦИИ, КАДАСТРА И КАРТОГРАФИИ
Действителен: с 27.06.2023 по 19.09.2024

полное наименование должности		инициалы, фамилия

Филиал публично-правовой компании "Роскадастр" по Республике Тыва
полное наименование органа регистрации прав

Выписка из Единого государственного реестра недвижимости об объекте недвижимости

Сведения о характеристиках объекта недвижимости

На основании запроса от 16.11.2023, поступившего на рассмотрение 16.11.2023, сообщаем, что согласно записям Единого государственного реестра недвижимости:

Раздел 1 Лист 1

Земельный участок
вид объекта недвижимости

Лист № 1 раздела 1	Всего листов раздела 1: 5	Всего разделов: 5	Всего листов выписки: 16

16.11.2023г. № КУВИ-001/2023-259269257	
Кадастровый номер:	17:05:0000000:505
Номер кадастрового квартала:	17:05:0000000
Дата присвоения кадастрового номера:	28.05.2014

Ранее присвоенный государственный учетный номер:	данные отсутствуют
Местоположение:	Местоположение установлено относительно ориентира, расположенного в границах участка. Почтовый адрес ориентира: Республика Тыва, Кызылский район, пгт. Каа-Хем.
Площадь:	872 +/- 10
Кадастровая стоимость, руб.:	182231.72
Кадастровые номера расположенных в пределах земельного участка объектов недвижимости:	17:05:0000000:449, 17:05:0000000:448
Кадастровые номера объектов недвижимости, из которых образован объект недвижимости:	данные отсутствуют
Кадастровые номера образованных объектов недвижимости:	данные отсутствуют
Категория земель:	Земли населенных пунктов
Виды разрешенного использования:	Для размещения КЛ 10 кВ РП1 - ТП 1601
Сведения о кадастровом инженере:	данные отсутствуют
Сведения о лесах, водных объектах и об иных природных объектах, расположенных в пределах земельного участка:	данные отсутствуют

полное наименование должности	ДОКУМЕНТ ПОДПИСАН ЭЛЕКТРОННОЙ ПОДПИСЬЮ Сертификат: 00BB056B7401CB38D2B3576ACDC8425108 Владелец: ФЕДЕРАЛЬНАЯ СЛУЖБА ГОСУДАРСТВЕННОЙ РЕГИСТРАЦИИ, КАДАСТРА И КАРТОГРАФИИ Действителен: с 27.06.2023 по 19.09.2024	инициалы, фамилия

Земельный участок
вид объекта недвижимости

Лист № 2 раздела 1	Всего листов раздела 1: 5	Всего разделов: 5	Всего листов выписки: 16

16.11.2023г. № КУВИ-001/2023-259269257	
Кадастровый номер:	17:05:0000000:505

Сведения о том, что земельный участок полностью расположен в границах зоны с особыми условиями использования территории, территории объекта культурного наследия, публичного сервитута:	Земельный участок полностью расположен в границах зоны с реестровым номером 17:00-6.130 от 29.04.2021, ограничение использования земельного участка в пределах зоны: Обобщенная граница приаэродромной территории аэродрома Кызыл смоделирована методом построения результирующей внешней границы приаэродромной территории, исходя из установленных границ семи подзон. В соответствии с п.2 Правил выделения на приаэродромной территории подзон Постановление Правительства №1460, от 02.12.2017г.: в первой подзоне запрещено размещать объекты, не предназначенные для организации и обслуживания воздушного движения и воздушных перевозок, обеспечения взлета, посадки, руления и стоянки воздушных судов; во второй подзоне запрещается размещать объекты, не предназначенные для обслуживания пассажиров и обработки багажа, грузов и почты, обслуживания воздушных судов, хранения авиационного топлива и заправки воздушных судов, обеспечения энергоснабжения, а также объекты, не относящиеся к инфраструктуре аэропорта; в третьей подзоне запрещается размещать объекты, высота которых превышает ограничения, установленные уполномоченным Правительством Российской Федерации федеральным органом исполнительной власти при установлении соответствующей приаэродромной территории; в 4 подзоне запрещается размещать объекты, создающие помехи в работе наземных объектов средств и систем обслуживания воздушного движения, навигации, посадки и связи, предназначенных для организации воздушного движения и расположенных вне первой подзоны; в границах 5 подзоны запрещается размещать опасные производственные объекты, определенные Федеральным законом "О промышленной безопасности опасных производственных объектов", функционирование которых может повлиять на безопасность полетов воздушных судов; в шестой подзоне запрещается размещать объекты, способствующие привлечению и массовому скоплению птиц; в седьмой подзоне ввиду превышения уровня шумового и электромагнитного воздействий, концентраций загрязняющих веществ в атмосферном воздухе запрещается размещать объекты, виды которых в зависимости от их функционального назначения определяются уполномоченным федеральным органом исполнительной власти при установлении соответствующей приаэродромной территории с учетом требований законодательства в области обеспечения санитарно-эпидемиологического благополучия населения, если иное не установлено федеральными законами., вид/наименование: Приаэродромная территории аэродрома Кызыл, тип: Охранная зона транспорта, решения: 1. дата решения: 18.03.2021, номер решения: 167-п 2. дата решения: 21.04.2021, номер решения: б/н Земельный участок полностью расположен в границах зоны с реестровым номером 17:00-6.127 от 28.04.2021, ограничение использования земельного участка в пределах зоны: В границах 5 подзоны запрещается размещать опасные производственные объекты, определенные Федеральным законом "О промышленной безопасности опасных производственных объектов",

ДОКУМЕНТ ПОДПИСАН
ЭЛЕКТРОННОЙ ПОДПИСЬЮ
Сертификат: 00BB056B7401CB38D2B3576ACDC8425108
Владелец: ФЕДЕРАЛЬНАЯ СЛУЖБА ГОСУДАРСТВЕННОЙ РЕГИСТРАЦИИ, КАДАСТРА И КАРТОГРАФИИ
Действителен: с 27.06.2023 по 19.09.2024

полное наименование должности		инициалы, фамилия

Земельный участок
вид объекта недвижимости

Лист № 3 раздела 1	Всего листов раздела 1: 5	Всего разделов: 5	Всего листов выписки: 16

16.11.2023г. № КУВИ-001/2023-259269257	
Кадастровый номер:	17:05:0000000:505

Сведения о том, что земельный участок полностью расположен в границах зоны с особыми условиями использования территории, территории объекта культурного наследия, публичного сервитута:	функционирование которых может повлиять на безопасность полетов воздушных судов (Постановление Правительства №1460, от 02.12.2017г., пп. д), п.2 Правил выделения на приаэродромной территории подзон), вид/наименование: Пятая подзона приаэродромной территории аэродрома Кызыл, тип: Охранная зона транспорта, решения: 1. дата решения: 18.03.2021, номер решения: 167-п 2. дата решения: 21.04.2021, номер решения: б/н Земельный участок полностью расположен в границах зоны с реестровым номером 17:00-6.129 от 28.04.2021, ограничение использования земельного участка в пределах зоны: В границах 4 подзоны запрещается размещать объекты, создающие помехи в работе наземных объектов средств и систем обслуживания воздушного движения, навигации, посадки и связи, предназначенных для организации воздушного движения и расположенных вне первой подзоны. (Постановление Правительства №1460, от 02.12.2017г., пп. г), п.2 Правил выделения на приаэродромной территории подзон), вид/наименование: Четвертая подзона приаэродромной территории аэродрома Кызыл, тип: Охранная зона транспорта, решения: 1. дата решения: 18.03.2021, номер решения: 167-п 2. дата решения: 21.04.2021, номер решения: б/н Земельный участок полностью расположен в границах зоны с реестровым номером 17:00-6.131 от 29.04.2021, ограничение использования земельного участка в пределах зоны: В третьей подзоне запрещается размещать объекты, высота которых превышает ограничения, установленные уполномоченным Правительством Российской Федерации федеральным органом исполнительной власти при установлении соответствующей приаэродромной территории (Постановление Правительства №1460, от 02.12.2017г., пп. в), п.2 Правил выделения на приаэродромной территории подзон), вид/наименование: Третья подзона приаэродромной территории аэродрома Кызыл, тип: Охранная зона транспорта, решения: 1. дата решения: 18.03.2021, номер решения: 167-п 2. дата решения: 21.04.2021, номер решения: б/н Земельный участок полностью расположен в границах зоны с реестровым номером 17:00-6.126 от 28.04.2021, ограничение использования земельного участка в пределах зоны: В шестой подзоне запрещается размещать объекты, способствующие привлечению и массовому скоплению птиц (Постановление Правительства №1460, от 02.12.2017г., пп. е), п.2 Правил выделения на приаэродромной территории подзон), вид/наименование: Шестая подзона приаэродромной территории аэродрома Кызыл, тип: Охранная зона транспорта, решения: 1. дата решения: 21.04.2021, номер решения: PVD-0065/2021-2344-1 2. дата решения: 18.03.2021, номер решения: 167-п
Сведения о том, что земельный участок расположен в границах особой экономической зоны, территории опережающего социально-экономического развития, зоны территориального развития в Российской Федерации, игорной зоны:	данные отсутствуют
Сведения о том, что земельный участок расположен в границах особо охраняемой природной территории, охотничьих угодий, лесничеств:	данные отсутствуют
Сведения о результатах проведения государственного земельного надзора:	данные отсутствуют

ДОКУМЕНТ ПОДПИСАН
ЭЛЕКТРОННОЙ ПОДПИСЬЮ
Сертификат: 00BB056B7401CB38D2B3576ACDC8425108
Владелец: ФЕДЕРАЛЬНАЯ СЛУЖБА ГОСУДАРСТВЕННОЙ РЕГИСТРАЦИИ, КАДАСТРА И КАРТОГРАФИИ
Действителен: с 27.06.2023 по 19.09.2024

полное наименование должности		инициалы, фамилия

Земельный участок
вид объекта недвижимости

Лист № 4 раздела 1	Всего листов раздела 1: 5	Всего разделов: 5	Всего листов выписки: 16

16.11.2023г. № КУВИ-001/2023-259269257	
Кадастровый номер:	17:05:0000000:505

Сведения о расположении земельного участка в границах территории, в отношении которой утвержден проект межевания территории:	данные отсутствуют
Условный номер земельного участка:	данные отсутствуют
Сведения о принятии акта и (или) заключении договора, предусматривающих предоставление в соответствии с земельным законодательством исполнительным органом государственным органом власти или органом местного самоуправления, находящегося в государственной или муниципальной собственности земельного участка для строительства наемного дома социального использования или наемного дома коммерческого использования:	данные отсутствуют
Сведения о том, что земельный участок или земельные участки образованы на основании решения об изъятии земельного участка и (или) расположенного на нем объекта недвижимости для государственных или муниципальных нужд:	данные отсутствуют
Сведения о том, что земельный участок образован из земель или земельного участка, государственная собственность на которые не разграничена:	данные отсутствуют
Сведения о наличии земельного спора о местоположении границ земельных участков:	данные отсутствуют
Статус записи об объекте недвижимости:	Сведения об объекте недвижимости имеют статус "временные". Дата истечения временного характера сведений об объекте недвижимости: 01.03.2022.
Особые отметки:	Граница земельного участка состоит из 3 контуров. Учетные номера контуров и их площади: 1 - 586 кв.м, 2 - 13 кв.м, 3 - 273 кв.м. Сведения об ограничениях права на объект недвижимости, обременениях данного объекта, не зарегистрированных в реестре прав, ограничений прав и обременений недвижимого имущества: вид ограничения (обременения): ограничения прав на земельный участок, предусмотренные статьей 56 Земельного кодекса Российской Федерации; срок действия: с 02.02.2022; реквизиты документа-основания: приказ от 18.03.2021 № 167-п; документ, воспроизводящий сведения, содержащиеся в решении об установлении или изменении границ границ зон с особыми условиями использования территорий от 21.04.2021 № б/н. вид ограничения (обременения): ограничения прав на земельный участок, предусмотренные статьей 56 Земельного кодекса Российской Федерации; срок действия: с 15.02.2022; реквизиты документа-основания: приказ от 18.03.2021 № 167-п; документ, воспроизводящий сведения, содержащиеся в решении об

ДОКУМЕНТ ПОДПИСАН
ЭЛЕКТРОННОЙ ПОДПИСЬЮ
Сертификат: 00BB056B7401CB38D2B3576ACDC8425108
Владелец: ФЕДЕРАЛЬНАЯ СЛУЖБА ГОСУДАРСТВЕННОЙ РЕГИСТРАЦИИ, КАДАСТРА И КАРТОГРАФИИ
Действителен: с 27.06.2023 по 19.09.2024

полное наименование должности		инициалы, фамилия

Земельный участок
вид объекта недвижимости

Лист № 5 раздела 1	Всего листов раздела 1: 5	Всего разделов: 5	Всего листов выписки: 16

16.11.2023г. № КУВИ-001/2023-259269257

Кадастровый номер:	17:05:0000000:505
	установлении или изменении границ границ зон с особыми условиями использования территорий от 21.04.2021 № б/н. вид ограничения (обременения): ограничения прав на земельный участок, предусмотренные статьей 56 Земельного кодекса Российской Федерации; срок действия: с 28.02.2022; реквизиты документа-основания: приказ от 18.03.2021 № 167-п; документ, воспроизводящий сведения, содержащиеся в решении об установлении или изменении границ границ зон с особыми условиями использования территорий от 21.04.2021 № б/н. вид ограничения (обременения): ограничения прав на земельный участок, предусмотренные статьей 56 Земельного кодекса Российской Федерации; срок действия: с 14.03.2022; реквизиты документа-основания: приказ от 18.03.2021 № 167-п; документ, воспроизводящий сведения, содержащиеся в решении об установлении или изменении границ границ зон с особыми условиями использования территорий от 21.04.2021 № б/н. вид ограничения (обременения): ограничения прав на земельный участок, предусмотренные статьей 56 Земельного кодекса Российской Федерации; срок действия: с 29.04.2022; реквизиты документа-основания: документ, воспроизводящий сведения, содержащиеся в решении об установлении или изменении границ зон с особыми условиями использования территорий от 21.04.2021 № PVD-0065/2021-2344-1; приказ от 18.03.2021 № 167-п. Земельный участок подлежит снятию с государственного кадастрового учета по истечении пяти лет со дня его государственного кадастрового учета, если на него не будут зарегистрированы права. Сведения, необходимые для заполнения разделов: 2 - Сведения о зарегистрированных правах; 4 - Сведения о частях земельного участка, отсутствуют.
Получатель выписки:	Амзараков Петр Борисович, действующий(ая) на основании документа "" от имени заявителя ОБЩЕСТВО С ОГРАНИЧЕННОЙ ОТВЕТСТВЕННОСТЬЮ "НАУЧНО-ПРОИЗВОДСТВЕННОЕ ОБЪЕДИНЕНИЕ "АРХЕОЛОГИЯ И ИСТОРИКО-КУЛЬТУРНАЯ ЭКСПЕРТИЗА", 1903026900

ДОКУМЕНТ ПОДПИСАН
ЭЛЕКТРОННОЙ ПОДПИСЬЮ
Сертификат: 00BB056B7401CB38D2B3576ACDC8425108
Владелец: ФЕДЕРАЛЬНАЯ СЛУЖБА ГОСУДАРСТВЕННОЙ РЕГИСТРАЦИИ, КАДАСТРА И КАРТОГРАФИИ
Действителен: с 27.06.2023 по 19.09.2024

полное наименование должности		инициалы, фамилия

Выписка из Единого государственного реестра недвижимости об объекте недвижимости


Описание местоположения земельного участка

Земельный участок
вид объекта недвижимости

Лист № 1 раздела 3	Всего листов раздела 3: 4	Всего разделов: 5	Всего листов выписки: 16

16.11.2023г. № КУВИ-001/2023-259269257	
Кадастровый номер:	17:05:0000000:505

План (чертеж, схема) земельного участка

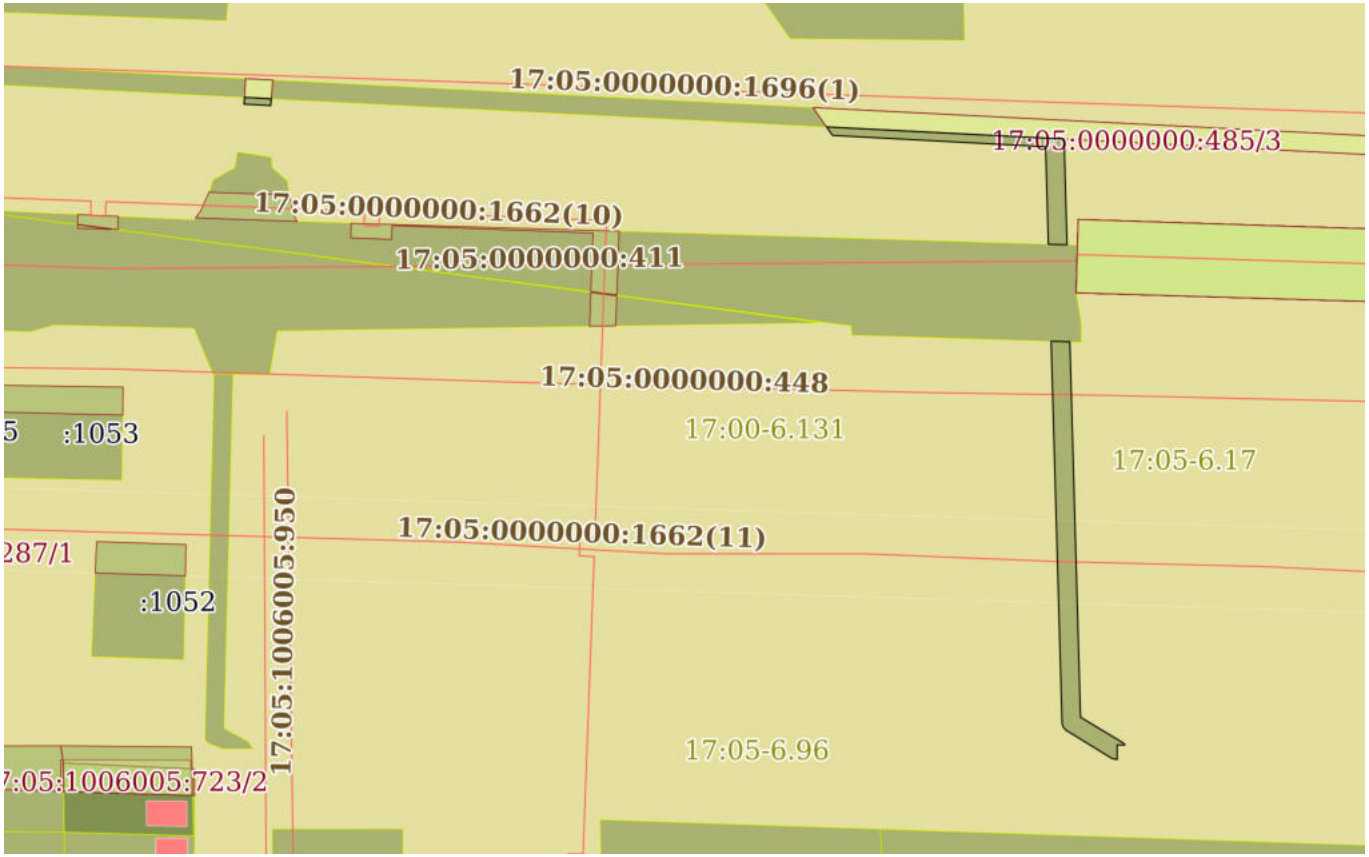

Масштаб 1:2000	Условные обозначения:		


ДОКУМЕНТ ПОДПИСАН
ЭЛЕКТРОННОЙ ПОДПИСЬЮ
Сертификат: 00BB056B7401CB38D2B3576ACDC8425108
Владелец: ФЕДЕРАЛЬНАЯ СЛУЖБА ГОСУДАРСТВЕННОЙ РЕГИСТРАЦИИ, КАДАСТРА И КАРТОГРАФИИ
Действителен: с 27.06.2023 по 19.09.2024

полное наименование должности		инициалы, фамилия

Земельный участок
вид объекта недвижимости

Лист № 2 раздела 3	Всего листов раздела 3: 4	Всего разделов: 5	Всего листов выписки: 16

16.11.2023г. № КУВИ-001/2023-259269257	
Кадастровый номер:	17:05:0000000:505

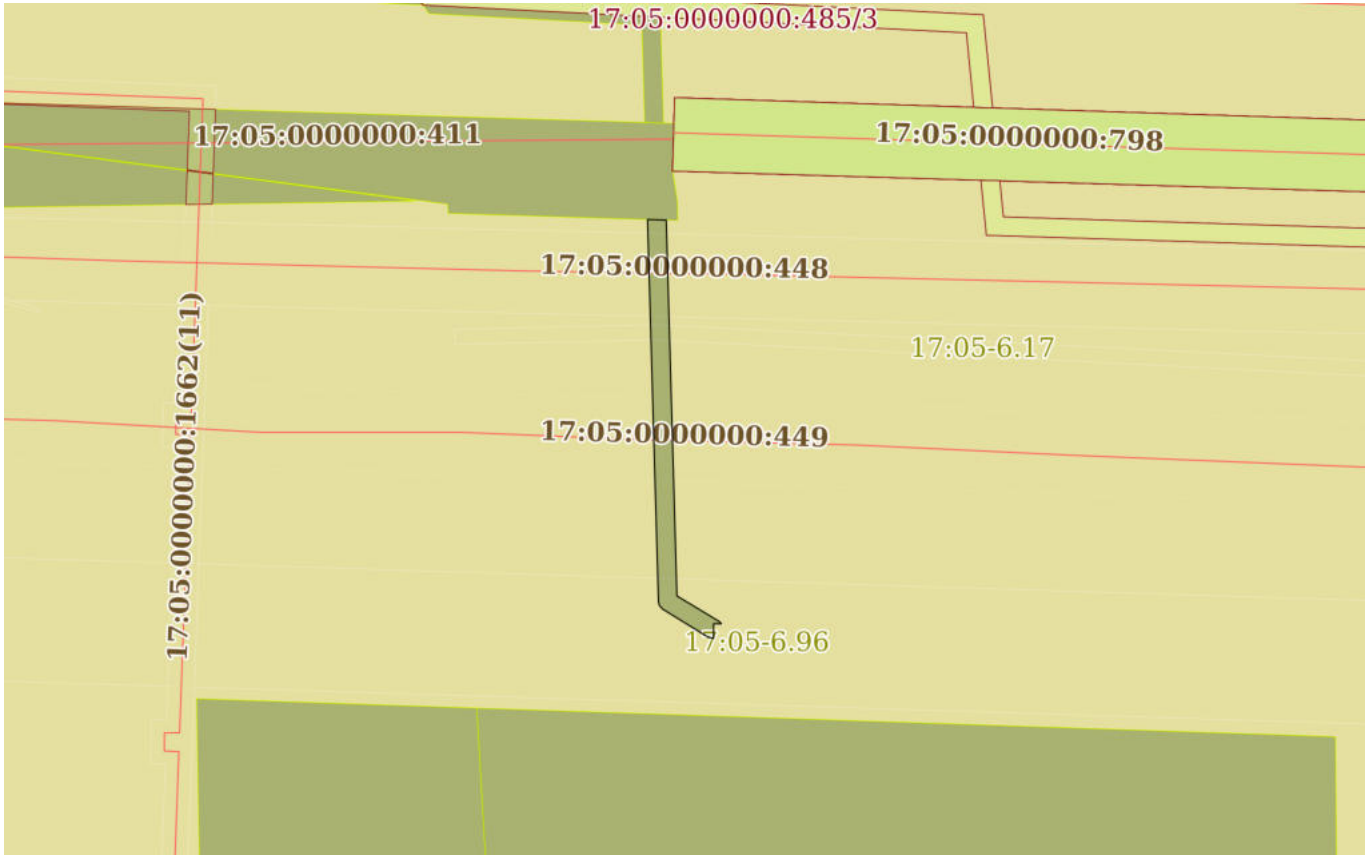


Масштаб 1:2000	Условные обозначения:		

полное наименование должности	ДОКУМЕНТ ПОДПИСАН ЭЛЕКТРОННОЙ ПОДПИСЬЮ Сертификат: 00BB056B7401CB38D2B3576ACDC8425108 Владелец: ФЕДЕРАЛЬНАЯ СЛУЖБА ГОСУДАРСТВЕННОЙ РЕГИСТРАЦИИ, КАДАСТРА И КАРТОГРАФИИ Действителен: с 27.06.2023 по 19.09.2024	инициалы, фамилия

Земельный участок
вид объекта недвижимости

Лист № 3 раздела 3	Всего листов раздела 3: 4	Всего разделов: 5	Всего листов выписки: 16

16.11.2023г. № КУВИ-001/2023-259269257	
Кадастровый номер:	17:05:0000000:505

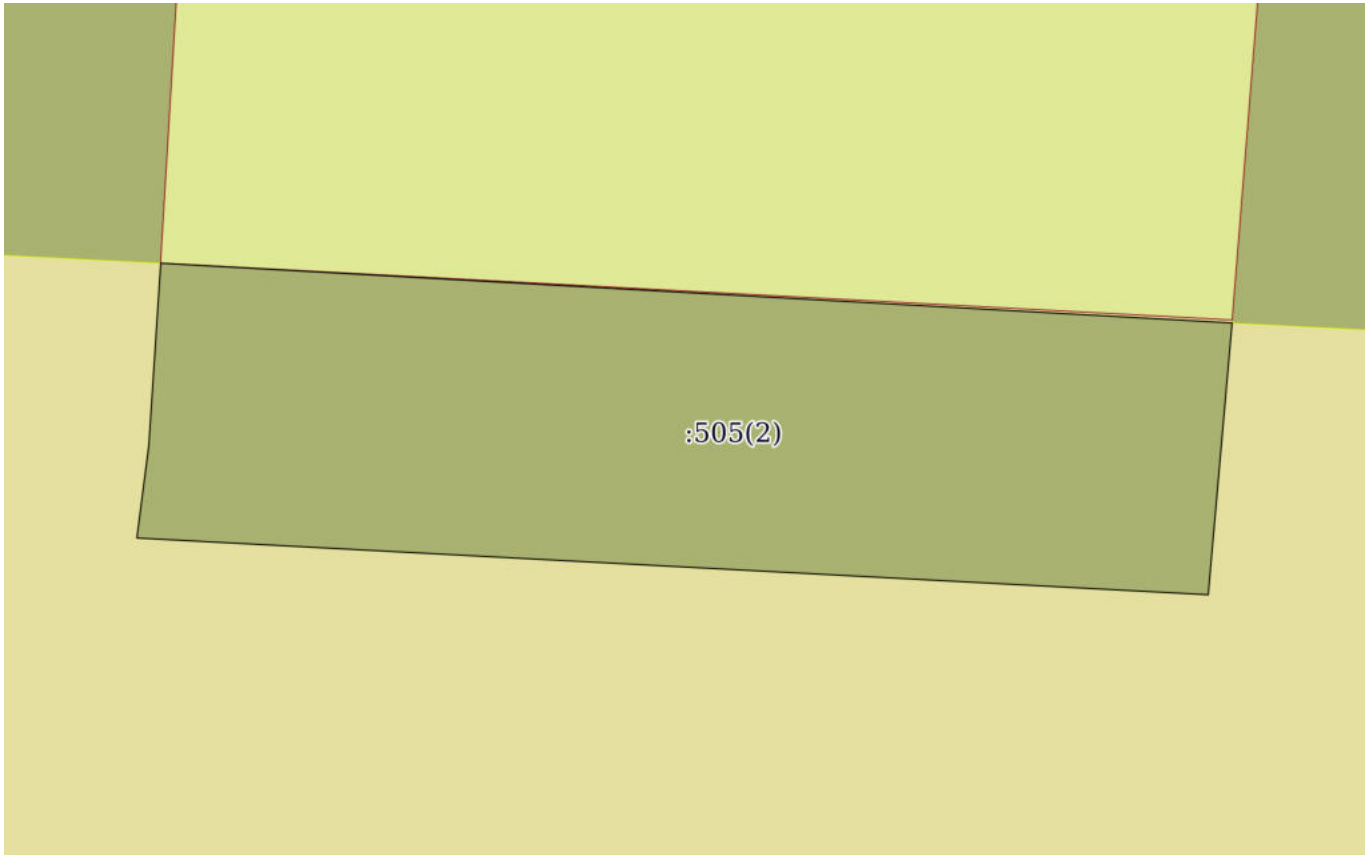

Масштаб 1:50	Условные обозначения:		


полное наименование должности		инициалы, фамилия

ДОКУМЕНТ ПОДПИСАН
ЭЛЕКТРОННОЙ ПОДПИСЬЮ
Сертификат: 00BB056B7401CB38D2B3576ACDC8425108
Владелец: ФЕДЕРАЛЬНАЯ СЛУЖБА ГОСУДАРСТВЕННОЙ РЕГИСТРАЦИИ, КАДАСТРА И КАРТОГРАФИИ
Действителен: с 27.06.2023 по 19.09.2024

Земельный участок
вид объекта недвижимости

Лист № 4 раздела 3	Всего листов раздела 3: 4	Всего разделов: 5	Всего листов выписки: 16

16.11.2023г. № КУВИ-001/2023-259269257	
Кадастровый номер:	17:05:0000000:505

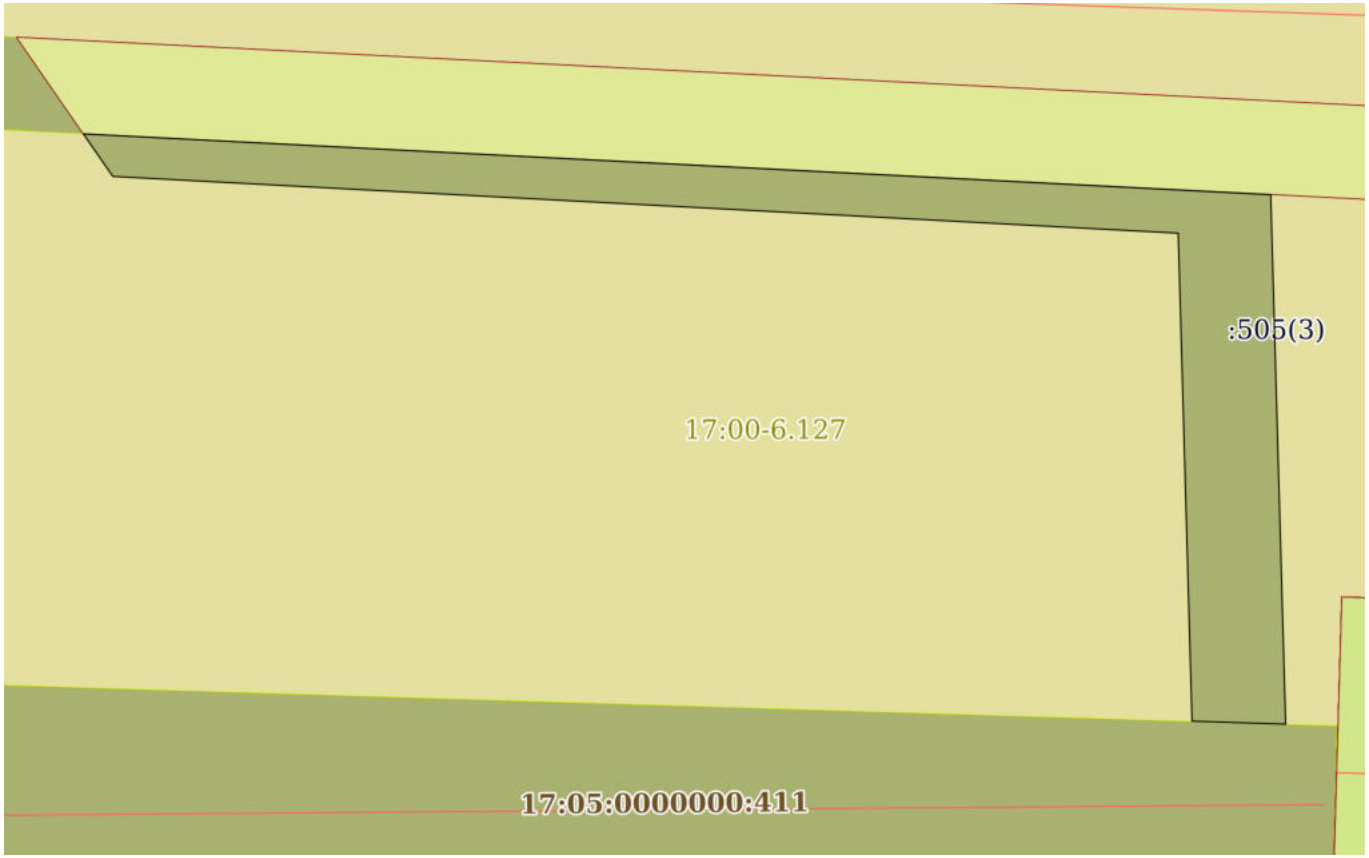

Масштаб 1:400	Условные обозначения:		

полное наименование должности		инициалы, фамилия

ДОКУМЕНТ ПОДПИСАН
ЭЛЕКТРОННОЙ ПОДПИСЬЮ
Сертификат: 00BB056B7401CB38D2B3576ACDC8425108
Владелец: ФЕДЕРАЛЬНАЯ СЛУЖБА ГОСУДАРСТВЕННОЙ РЕГИСТРАЦИИ, КАДАСТРА И КАРТОГРАФИИ
Действителен: с 27.06.2023 по 19.09.2024

Выписка из Единого государственного реестра недвижимости об объекте недвижимости

Описание местоположения земельного участка

Земельный участок
вид объекта недвижимости

Лист № 1 раздела 3.1	Всего листов раздела 3.1: 2	Всего разделов: 5	Всего листов выписки: 16

16.11.2023г. № КУВИ-001/2023-259269257	
Кадастровый номер:	17:05:0000000:505

Описание местоположения границ земельного участка

№ п/п	Номер точки		Дирекционный угол	Горизонтальное проложение, м	Описание закрепления на местности	Кадастровые номера смежных участков	Сведения об адресах правообладателей смежных земельных участков
	начальная	конечная					
1	2	3	4	5	6	7	8
1	1.1.1	1.1.2	271°49.6`	5.02	данные отсутствуют	17:05:0000000:476	данные отсутствуют
2	1.1.2	1.1.3	358°22.7`	26.15	данные отсутствуют	данные отсутствуют	данные отсутствуют
3	1.1.3	1.1.4	273°2.8`	57.2	данные отсутствуют	данные отсутствуют	данные отсутствуют
4	1.1.4	1.1.5	325°16.7`	2.77	данные отсутствуют	данные отсутствуют	данные отсутствуют
5	1.1.5	1.1.6	92°55.9`	63.74	данные отсутствуют	данные отсутствуют	данные отсутствуют
6	1.1.5	1.1.5			данные отсутствуют	17:05:1702001:1827(2)	данные отсутствуют
7	1.1.6	1.1.1	178°23.0`	28.37	данные отсутствуют	данные отсутствуют	данные отсутствуют
8	2.1.1	2.1.2	185°1.4`	1.83	данные отсутствуют	данные отсутствуют	данные отсутствуют
9	2.1.1	2.1.1			данные отсутствуют	17:05:1702001:1827(2)	данные отсутствуют
10	2.1.2	2.1.3	273°1.8`	7.19	данные отсутствуют	данные отсутствуют	данные отсутствуют
11	2.1.3	2.1.4	7°21.1`	0.63	данные отсутствуют	данные отсутствуют	данные отсутствуют
12	2.1.4	2.1.5	3°45.1`	1.22	данные отсутствуют	данные отсутствуют	данные отсутствуют
13	2.1.5	2.1.1	93°11.3`	7.19	данные отсутствуют	данные отсутствуют	данные отсутствуют
14	2.1.5	2.1.5			данные отсутствуют	17:05:1702001:1827(1)	данные отсутствуют
15	3.1.1	3.1.2	270°0.0`	2.12	данные отсутствуют	данные отсутствуют	данные отсутствуют
16	3.1.2	3.1.3	180°0.0`	3.94	данные отсутствуют	данные отсутствуют	данные отсутствуют
17	3.1.3	3.1.4	283°17.1`	1.48	данные отсутствуют	данные отсутствуют	данные отсутствуют
18	3.1.4	3.1.5	301°38.3`	14.26	данные отсутствуют	данные отсутствуют	данные отсутствуют
19	3.1.5	3.1.6	315°39.5`	1.23	данные отсутствуют	данные отсутствуют	данные отсутствуют
20	3.1.6	3.1.7	341°33.9`	1.01	данные отсутствуют	данные отсутствуют	данные отсутствуют
21	3.1.7	3.1.8	358°21.5`	102.6	данные отсутствуют	данные отсутствуют	данные отсутствуют
22	3.1.8	3.1.9	91°49.6`	5.02	данные отсутствуют	17:05:0000000:476	данные отсутствуют

ДОКУМЕНТ ПОДПИСАН
ЭЛЕКТРОННОЙ ПОДПИСЬЮ
Сертификат: 00BB056B7401CB38D2B3576ACDC8425108
Владелец: ФЕДЕРАЛЬНАЯ СЛУЖБА ГОСУДАРСТВЕННОЙ РЕГИСТРАЦИИ, КАДАСТРА И КАРТОГРАФИИ
Действителен: с 27.06.2023 по 19.09.2024

полное наименование должности		инициалы, фамилия

Земельный участок
вид объекта недвижимости

Лист № 2 раздела 3.1	Всего листов раздела 3.1: 2	Всего разделов: 5	Всего листов выписки: 16

16.11.2023г. № КУВИ-001/2023-259269257	
Кадастровый номер:	17:05:0000000:505

1	2	3	4	5	6	7	8
23	3.1.9	3.1.10	178°22.4`	100.7	данные отсутствуют	данные отсутствуют	данные отсутствуют
24	3.1.10	3.1.11	121°6.8`	13.08	данные отсутствуют	данные отсутствуют	данные отсутствуют
25	3.1.11	3.1.12	129°28.3`	0.44	данные отсутствуют	данные отсутствуют	данные отсутствуют
26	3.1.12	3.1.1	136°23.8`	0.58	данные отсутствуют	данные отсутствуют	данные отсутствуют

ДОКУМЕНТ ПОДПИСАН
ЭЛЕКТРОННОЙ ПОДПИСЬЮ
Сертификат: 00BB056B7401CB38D2B3576ACDC8425108
Владелец: ФЕДЕРАЛЬНАЯ СЛУЖБА ГОСУДАРСТВЕННОЙ РЕГИСТРАЦИИ, КАДАСТРА И КАРТОГРАФИИ
Действителен: с 27.06.2023 по 19.09.2024

полное наименование должности		инициалы, фамилия

Выписка из Единого государственного реестра недвижимости об объекте недвижимости

Описание местоположения земельного участка

Земельный участок
вид объекта недвижимости

Лист № 1 раздела 3.2	Всего листов раздела 3.2: 2	Всего разделов: 5	Всего листов выписки: 16

16.11.2023г. № КУВИ-001/2023-259269257	
Кадастровый номер:	17:05:0000000:505

Сведения о характерных точках границы земельного участка

Система координат Местная 167

Номер точки	Координаты, м		Описание закрепления на местности	Средняя квадратичная погрешность определения координат характерных точек границ земельного участка, м
	X	Y		
1	2	3	4	5
1	152142.02	217149.16	Закрепление отсутствует	0.1
2	152142.44	217148.76	Закрепление отсутствует	0.1
3	152142.72	217148.42	Закрепление отсутствует	0.1
4	152149.48	217137.22	Закрепление отсутствует	0.1
5	152250.14	217134.36	Закрепление отсутствует	0.1
6	152250.3	217129.34	Закрепление отсутствует	0.1
7	152147.74	217132.28	Закрепление отсутствует	0.1
8	152146.78	217132.6	Закрепление отсутствует	0.1
9	152145.9	217133.46	Закрепление отсутствует	0.1
10	152138.42	217145.6	Закрепление отсутствует	0.1
11	152138.08	217147.04	Закрепление отсутствует	0.1
12	152142.02	217147.04	Закрепление отсутствует	0.1
1	152142.02	217149.16	Закрепление отсутствует	0.1
1	152315.3	216920.3	Закрепление отсутствует	0.1
2	152315.7	216913.12	Закрепление отсутствует	0.1
3	152314.48	216913.04	Закрепление отсутствует	0.1
4	152313.86	216912.96	Закрепление отсутствует	0.1
5	152313.48	216920.14	Закрепление отсутствует	0.1
1	152315.3	216920.3	Закрепление отсутствует	0.1
1	152276.14	217133.62	Закрепление отсутствует	0.1
2	152304.5	217132.82	Закрепление отсутствует	0.1
3	152307.76	217069.16	Закрепление отсутствует	0.1

ДОКУМЕНТ ПОДПИСАН
ЭЛЕКТРОННОЙ ПОДПИСЬЮ
Сертификат: 00BB056B7401CB38D2B3576ACDC8425108
Владелец: ФЕДЕРАЛЬНАЯ СЛУЖБА ГОСУДАРСТВЕННОЙ РЕГИСТРАЦИИ, КАДАСТРА И КАРТОГРАФИИ
Действителен: с 27.06.2023 по 19.09.2024

полное наименование должности		инициалы, фамилия

Земельный участок
вид объекта недвижимости

Лист № 2 раздела 3.2	Всего листов раздела 3.2: 2	Всего разделов: 5	Всего листов выписки: 16

16.11.2023г. № КУВИ-001/2023-259269257	
Кадастровый номер:	17:05:0000000:505

1	2	3	4	5
4	152305.48	217070.74	Закрепление отсутствует	0.1
5	152302.44	217127.86	Закрепление отсутствует	0.1
6	152276.3	217128.6	Закрепление отсутствует	0.1
1	152276.14	217133.62	Закрепление отсутствует	0.1

ДОКУМЕНТ ПОДПИСАН
ЭЛЕКТРОННОЙ ПОДПИСЬЮ
Сертификат: 00BB056B7401CB38D2B3576ACDC8425108
Владелец: ФЕДЕРАЛЬНАЯ СЛУЖБА ГОСУДАРСТВЕННОЙ РЕГИСТРАЦИИ, КАДАСТРА И КАРТОГРАФИИ
Действителен: с 27.06.2023 по 19.09.2024

полное наименование должности	инициалы, фамилия

Выписка из Единого государственного реестра недвижимости об объекте недвижимости

Сведения о частях земельного участка

Земельный участок
вид объекта недвижимости

Лист № 1 раздела 4.1	Всего листов раздела 4.1: 3	Всего разделов: 5	Всего листов выписки: 16

16.11.2023г. № КУВИ-001/2023-259269257	
Кадастровый номер:	17:05:0000000:505

Учетный номер части	Площадь, м2	Содержание ограничения в использовании или ограничения права на объект недвижимости или обременения объекта недвижимости
1	2	3
	Весь	вид ограничения (обременения): ограничения прав на земельный участок, предусмотренные статьей 56 Земельного кодекса Российской Федерации; Срок действия: не установлен; реквизиты документа-основания: приказ от 18.03.2021 № 167-п; документ, воспроизводящий сведения, содержащиеся в решении об установлении или изменении границ границ зон с особыми условиями использования территорий от 21.04.2021 № б/н; Содержание ограничения (обременения): Обобщенная граница приаэродромной территории аэродрома Ижевск смоделирована методом построения результирующей внешней границы приаэродромной территории, исходя из установленных границ семи подзон. В соответствии с п.2 Правил выделения на приаэродромной территории подзон Постановление Правительства №1460, от 02.12.2017г.: в первой подзоне запрещено размещать объекты, не предназначенные для организации и обслуживания воздушного движения и воздушных перевозок, обеспечения взлета, посадки, руления и стоянки воздушных судов; во второй подзоне запрещается размещать объекты, не предназначенные для обслуживания пассажиров и обработки багажа, грузов и почты, обслуживания воздушных судов, хранения авиационного топлива и заправки воздушных судов, обеспечения энергоснабжения, а также объекты, не относящиеся к инфраструктуре аэропорта; в третьей подзоне запрещается размещать объекты, высота которых превышает ограничения, установленные уполномоченным Правительством Российской Федерации федеральным органом исполнительной власти при установлении соответствующей приаэродромной территории; в 4 подзоне запрещается размещать объекты, создающие помехи в работе наземных объектов средств и систем обслуживания воздушного движения, навигации, посадки и связи, предназначенных для организации воздушного движения и расположенных вне первой подзоны; в границах 5 подзоны запрещается размещать опасные производственные объекты, определенные Федеральным законом "О промышленной безопасности опасных производственных объектов", функционирование которых может повлиять на безопасность полетов воздушных судов; в шестой подзоне запрещается размещать объекты, способствующие привлечению и массовому скоплению птиц; в седьмой подзоне ввиду превышения уровня шумового и электромагнитного воздействий, концентраций загрязняющих веществ в атмосферном воздухе запрещается размещать объекты, виды которых в зависимости от их функционального назначения определяются уполномоченным федеральным органом исполнительной власти при установлении соответствующей приаэродромной территории с учетом требований законодательства в области обеспечения санитарно-эпидемиологического благополучия населения, если иное не установлено федеральными законами.; Реестровый номер границы: 17:00-6.130; Вид объекта реестра границ: Зона с

полное наименование должности	ДОКУМЕНТ ПОДПИСАН ЭЛЕКТРОННОЙ ПОДПИСЬЮ Сертификат: 00BB056B7401CB38D2B3576ACDC8425108 Владелец: ФЕДЕРАЛЬНАЯ СЛУЖБА ГОСУДАРСТВЕННОЙ РЕГИСТРАЦИИ, КАДАСТРА И КАРТОГРАФИИ Действителен: с 27.06.2023 по 19.09.2024	инициалы, фамилия

Земельный участок
вид объекта недвижимости

Лист № 2 раздела 4.1	Всего листов раздела 4.1: 3	Всего разделов: 5	Всего листов выписки: 16

16.11.2023г. № КУВИ-001/2023-259269257	
Кадастровый номер:	17:05:0000000:505

		особыми условиями использования территории; Вид зоны по документу: Приаэродромная территории аэродрома Кызыл; Тип зоны: Охранная зона транспорта
	Весь	вид ограничения (обременения): ограничения прав на земельный участок, предусмотренные статьей 56 Земельного кодекса Российской Федерации; Срок действия: не установлен; реквизиты документа-основания: приказ от 18.03.2021 № 167-п; документ, воспроизводящий сведения, содержащиеся в решении об установлении или изменении границ границ зон с особыми условиями использования территорий от 21.04.2021 № б/н; Содержание ограничения (обременения): В границах 5 подзоны запрещается размещать опасные производственные объекты, определенные Федеральным законом "О промышленной безопасности опасных производственных объектов", функционирование которых может повлиять на безопасность полетов воздушных судов (Постановление Правительства №1460, от 02.12.2017г., пп. д), п.2 Правил выделения на приаэродромной территории подзон); Реестровый номер границы: 17:00-6.127; Вид объекта реестра границ: Зона с особыми условиями использования территории; Вид зоны по документу: Пятая подзона приаэродромной территории аэродрома Кызыл; Тип зоны: Охранная зона транспорта
	Весь	вид ограничения (обременения): ограничения прав на земельный участок, предусмотренные статьей 56 Земельного кодекса Российской Федерации; Срок действия: не установлен; реквизиты документа-основания: приказ от 18.03.2021 № 167-п; документ, воспроизводящий сведения, содержащиеся в решении об установлении или изменении границ границ зон с особыми условиями использования территорий от 21.04.2021 № б/н; Содержание ограничения (обременения): В границах 4 подзоны запрещается размещать объекты, создающие помехи в работе наземных объектов средств и систем обслуживания воздушного движения, навигации, посадки и связи, предназначенных для организации воздушного движения и расположенных вне первой подзоны. (Постановление Правительства №1460, от 02.12.2017г., пп. г), п.2 Правил выделения на приаэродромной территории подзон); Реестровый номер границы: 17:00-6.129; Вид объекта реестра границ: Зона с особыми условиями использования территории; Вид зоны по документу: Четвертая подзона приаэродромной территории аэродрома Кызыл; Тип зоны: Охранная зона транспорта
	Весь	вид ограничения (обременения): ограничения прав на земельный участок, предусмотренные статьей 56 Земельного кодекса Российской Федерации; Срок действия: не установлен; реквизиты документа-основания: приказ от 18.03.2021 № 167-п; документ, воспроизводящий сведения, содержащиеся в решении об установлении или изменении границ границ зон с особыми условиями использования территорий от 21.04.2021 № б/н; Содержание ограничения (обременения): В третьей подзоне запрещается размещать объекты, высота которых превышает ограничения, установленные уполномоченным Правительством Российской Федерации федеральным органом исполнительной власти при установлении соответствующей приаэродромной территории (Постановление Правительства №1460, от 02.12.2017г., пп. в), п.2 Правил выделения на приаэродромной территории подзон); Реестровый номер границы: 17:00-6.131; Вид объекта реестра границ: Зона с особыми условиями использования территории; Вид зоны по документу: Третья подзона приаэродромной территории аэродрома Кызыл; Тип зоны:

ДОКУМЕНТ ПОДПИСАН
ЭЛЕКТРОННОЙ ПОДПИСЬЮ
Сертификат: 00BB056B7401CB38D2B3576ACDC8425108
Владелец: ФЕДЕРАЛЬНАЯ СЛУЖБА ГОСУДАРСТВЕННОЙ РЕГИСТРАЦИИ, КАДАСТРА И КАРТОГРАФИИ
Действителен: с 27.06.2023 по 19.09.2024

полное наименование должности		инициалы, фамилия

Земельный участок
вид объекта недвижимости

Лист № 3 раздела 4.1	Всего листов раздела 4.1: 3	Всего разделов: 5	Всего листов выписки: 16

16.11.2023г. № КУВИ-001/2023-259269257	
Кадастровый номер:	17:05:0000000:505

		Охранная зона транспорта
	Весь	вид ограничения (обременения): ограничения прав на земельный участок, предусмотренные статьей 56 Земельного кодекса Российской Федерации; Срок действия: не установлен; реквизиты документа-основания: документ, воспроизводящий сведения, содержащиеся в решении об установлении или изменении границ зон с особыми условиями использования территорий от 21.04.2021 № PVD-0065/2021-2344-1; приказ от 18.03.2021 № 167-п; Содержание ограничения (обременения): В шестой подзоне запрещается размещать объекты, способствующие привлечению и массовому скоплению птиц (Постановление Правительства №1460, от 02.12.2017г., пп. е), п.2 Правил выделения на приаэродромной территории подзон); Реестровый номер границы: 17:00-6.126; Вид объекта реестра границ: Зона с особыми условиями использования территории; Вид зоны по документу: Шестая подзона приаэродромной территории аэродрома Кызыл; Тип зоны: Охранная зона транспорта

ДОКУМЕНТ ПОДПИСАН
ЭЛЕКТРОННОЙ ПОДПИСЬЮ
Сертификат: 00BB056B7401CB38D2B3576ACDC8425108
Владелец: ФЕДЕРАЛЬНАЯ СЛУЖБА ГОСУДАРСТВЕННОЙ РЕГИСТРАЦИИ, КАДАСТРА И КАРТОГРАФИИ
Действителен: с 27.06.2023 по 19.09.2024

полное наименование должности		инициалы, фамилия

Филиал публично-правовой компании "Роскадастр" по Республике Тыва
полное наименование органа регистрации прав

Выписка из Единого государственного реестра недвижимости об объекте недвижимости

Сведения о характеристиках объекта недвижимости

На основании запроса от 16.11.2023, поступившего на рассмотрение 16.11.2023, сообщаем, что согласно записям Единого государственного реестра недвижимости:

Раздел 1 Лист 1

Земельный участок
вид объекта недвижимости

Лист № 1 раздела 1	Всего листов раздела 1: 3	Всего разделов: 7	Всего листов выписки: 23

16.11.2023г. № КУВИ-001/2023-259278411	
Кадастровый номер:	17:05:0000000:1542
Номер кадастрового квартала:	17:05:0000000
Дата присвоения кадастрового номера:	28.11.2019

Ранее присвоенный государственный учетный номер:	данные отсутствуют
Адрес:	Российская Федерация, Республика Тыва, Кызылский район, 18 км. по трассе Кызыл-Сарыг-Сеп
Площадь:	860650 +/- 8117
Кадастровая стоимость, руб.:	1273365.7
Кадастровые номера расположенных в пределах земельного участка объектов недвижимости:	данные отсутствуют
Кадастровые номера объектов недвижимости, из которых образован объект недвижимости:	данные отсутствуют
Кадастровые номера образованных объектов недвижимости:	данные отсутствуют
Категория земель:	Земли сельскохозяйственного назначения
Виды разрешенного использования:	сельскохозяйственное использование
Сведения о кадастровом инженере:	образованием земельного участка из земель находящихся в государственной или муниципальной собственности расположенного по адресу: Российская Федерация, Республика Тыва, Кызылский район, 18 км. по трассе Кызыл-Сарыг-Сеп
Сведения о лесах, водных объектах и об иных природных объектах, расположенных в пределах земельного участка:	данные отсутствуют
Сведения о том, что земельный участок полностью расположен в границах зоны с особыми условиями использования территории, территории объекта культурного наследия, публичного сервитута:	данные отсутствуют

	ДОКУМЕНТ ПОДПИСАН ЭЛЕКТРОННОЙ ПОДПИСЬЮ Сертификат: 00BB056B7401CB38D2B3576ACDC8425108 Владелец: ФЕДЕРАЛЬНАЯ СЛУЖБА ГОСУДАРСТВЕННОЙ РЕГИСТРАЦИИ, КАДАСТРА И КАРТОГРАФИИ Действителен: с 27.06.2023 по 19.09.2024	
полное наименование должности		инициалы, фамилия

Земельный участок
вид объекта недвижимости

Лист № 2 раздела 1	Всего листов раздела 1: 3	Всего разделов: 7	Всего листов выписки: 23

16.11.2023г. № КУВИ-001/2023-259278411	
Кадастровый номер:	17:05:0000000:1542

Сведения о том, что земельный участок расположен в границах особой экономической зоны, территории опережающего социально-экономического развития, зоны территориального развития в Российской Федерации, игорной зоны:	данные отсутствуют
Сведения о том, что земельный участок расположен в границах особо охраняемой природной территории, охотничьих угодий, лесничеств:	Земельный участок расположен в границах: 17:05-15.1
Сведения о результатах проведения государственного земельного надзора:	данные отсутствуют
Сведения о расположении земельного участка в границах территории, в отношении которой утвержден проект межевания территории:	данные отсутствуют
Условный номер земельного участка:	данные отсутствуют
Сведения о принятии акта и (или) заключении договора, предусматривающих предоставление в соответствии с земельным законодательством исполнительным органом государственным органом власти или органом местного самоуправления, находящегося в государственной или муниципальной собственности земельного участка для строительства наемного дома социального использования или наемного дома коммерческого использования:	данные отсутствуют
Сведения о том, что земельный участок или земельные участки образованы на основании решения об изъятии земельного участка и (или) расположенного на нем объекта недвижимости для государственных или муниципальных нужд:	данные отсутствуют
Сведения о том, что земельный участок образован из земель или земельного участка, государственная собственность на которые не разграничена:	данные отсутствуют
Сведения о наличии земельного спора о местоположении границ земельных участков:	данные отсутствуют
Статус записи об объекте недвижимости:	Сведения об объекте недвижимости имеют статус "актуальные"
Особые отметки:	Сведения об ограничениях права на объект недвижимости, обременениях данного объекта, не зарегистрированных в реестре прав, ограничений прав и обременений недвижимого имущества: вид ограничения (обременения): ограничения прав на земельный участок, предусмотренные статьей 56

ДОКУМЕНТ ПОДПИСАН
ЭЛЕКТРОННОЙ ПОДПИСЬЮ
Сертификат: 00BB056B7401CB38D2B3576ACDC8425108
Владелец: ФЕДЕРАЛЬНАЯ СЛУЖБА ГОСУДАРСТВЕННОЙ РЕГИСТРАЦИИ, КАДАСТРА И КАРТОГРАФИИ
Действителен: с 27.06.2023 по 19.09.2024

полное наименование должности		инициалы, фамилия

Земельный участок
вид объекта недвижимости

Лист № 3 раздела 1	Всего листов раздела 1: 3	Всего разделов: 7	Всего листов выписки: 23

16.11.2023г. № КУВИ-001/2023-259278411

Кадастровый номер:	17:05:0000000:1542
	Земельного кодекса Российской Федерации; срок действия: с 22.06.2021; реквизиты документа-основания: приказ от 11.09.2019 № 572 выдан: Министерство природных ресурсов и экологии Республики Тыва. вид ограничения (обременения): ограничения прав на земельный участок, предусмотренные статьей 56 Земельного кодекса Российской Федерации; срок действия: с 28.06.2021; реквизиты документа-основания: приказ от 11.09.2019 № 572 выдан: Министерство природных ресурсов и экологии Республики Тыва. вид ограничения (обременения): ограничения прав на земельный участок, предусмотренные статьей 56 Земельного кодекса Российской Федерации; срок действия: с 07.02.2023; реквизиты документа-основания: приказ от 13.12.2022 № 354; документ, воспроизводящий сведения о наименовании водного объекта и установленных параметрах водоохранных зон и прибрежных защитных полос, зон затопления, подтопления и других зон с особыми условиями их использования от 24.01.2023 № б/н. Сведения, необходимые для заполнения раздела: 2 - Сведения о зарегистрированных правах, отсутствуют.
Получатель выписки:	Амзараков Петр Борисович, действующий(ая) на основании документа "" от имени заявителя ОБЩЕСТВО С ОГРАНИЧЕННОЙ ОТВЕТСТВЕННОСТЬЮ "НАУЧНО-ПРОИЗВОДСТВЕННОЕ ОБЪЕДИНЕНИЕ "АРХЕОЛОГИЯ И ИСТОРИКО-КУЛЬТУРНАЯ ЭКСПЕРТИЗА", 1903026900

полное наименование должности	ДОКУМЕНТ ПОДПИСАН ЭЛЕКТРОННОЙ ПОДПИСЬЮ Сертификат: 00BB056B7401CB38D2B3576ACDC8425108 Владелец: ФЕДЕРАЛЬНАЯ СЛУЖБА ГОСУДАРСТВЕННОЙ РЕГИСТРАЦИИ, КАДАСТРА И КАРТОГРАФИИ Действителен: с 27.06.2023 по 19.09.2024	инициалы, фамилия

Выписка из Единого государственного реестра недвижимости об объекте недвижимости


Описание местоположения земельного участка

Земельный участок
вид объекта недвижимости

Лист № 1 раздела 3	Всего листов раздела 3: 1	Всего разделов: 7	Всего листов выписки: 23

16.11.2023г. № КУВИ-001/2023-259278411	
Кадастровый номер:	17:05:0000000:1542

План (чертеж, схема) земельного участка

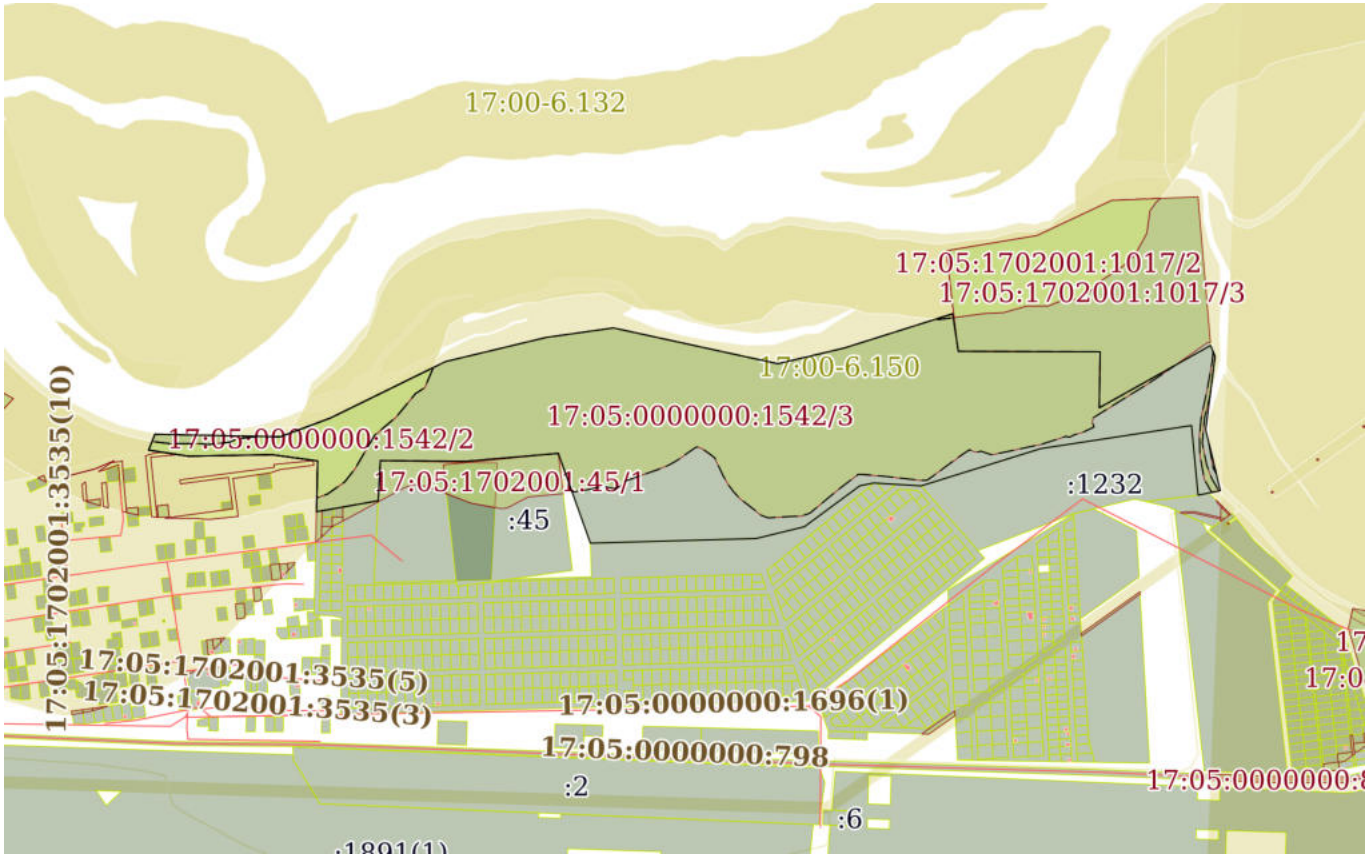

Масштаб 1:20000	Условные обозначения:		

ДОКУМЕНТ ПОДПИСАН
ЭЛЕКТРОННОЙ ПОДПИСЬЮ
Сертификат: 00BB056B7401CB38D2B3576ACDC8425108
Владелец: ФЕДЕРАЛЬНАЯ СЛУЖБА ГОСУДАРСТВЕННОЙ РЕГИСТРАЦИИ, КАДАСТРА И КАРТОГРАФИИ
Действителен: с 27.06.2023 по 19.09.2024

полное наименование должности		инициалы, фамилия

Выписка из Единого государственного реестра недвижимости об объекте недвижимости

Описание местоположения земельного участка

Земельный участок
вид объекта недвижимости

Лист № 1 раздела 3.1	Всего листов раздела 3.1: 3	Всего разделов: 7	Всего листов выписки: 23

16.11.2023г. № КУВИ-001/2023-259278411	
Кадастровый номер:	17:05:0000000:1542

Описание местоположения границ земельного участка

№ п/п	Номер точки		Дирекционный угол	Горизонтальное проложение, м	Описание закрепления на местности	Кадастровые номера смежных участков	Сведения об адресах правообладателей смежных земельных участков
	начальная	конечная					
1	2	3	4	5	6	7	8
1	1.1.1	1.1.2	91°10.1`	336.09	данные отсутствуют	данные отсутствуют	данные отсутствуют
2	1.1.2	1.1.3	69°25.3`	144.95	данные отсутствуют	данные отсутствуют	данные отсутствуют
3	1.1.3	1.1.4	63°51.4`	342.1	данные отсутствуют	данные отсутствуют	данные отсутствуют
4	1.1.4	1.1.5	76°29.0`	277.46	данные отсутствуют	данные отсутствуют	данные отсутствуют
5	1.1.5	1.1.6	81°57.5`	182.59	данные отсутствуют	данные отсутствуют	данные отсутствуют
6	1.1.6	1.1.7	102°17.8`	450.97	данные отсутствуют	данные отсутствуют	данные отсутствуют
7	1.1.7	1.1.8	76°40.3`	183.93	данные отсутствуют	данные отсутствуют	данные отсутствуют
8	1.1.8	1.1.9	72°28.1`	303.83	данные отсутствуют	данные отсутствуют	данные отсутствуют
9	1.1.9	1.1.10	171°32.6`	101.67	данные отсутствуют	данные отсутствуют	данные отсутствуют
10	1.1.10	1.1.11	90°11.5`	380.43	данные отсутствуют	17:05:1702001:1017	адрес отсутствует
11	1.1.11	1.1.12	180°57.2`	150.27	данные отсутствуют	17:05:1702001:1017	адрес отсутствует
12	1.1.12	1.1.13	60°45.5`	342.23	данные отсутствуют	17:05:1702001:1017	адрес отсутствует
13	1.1.13	1.1.14	158°8.3`	31.96	данные отсутствуют	данные отсутствуют	данные отсутствуют
14	1.1.14	1.1.15	187°17.2`	198.12	данные отсутствуют	данные отсутствуют	данные отсутствуют
15	1.1.15	1.1.16	166°29.9`	167.73	данные отсутствуют	данные отсутствуют	данные отсутствуют
16	1.1.16	1.1.17	258°25.7`	60.87	данные отсутствуют	данные отсутствуют	данные отсутствуют
17	1.1.17	1.1.18	354°37.1`	187.64	данные отсутствуют	17:05:1702001:1232	данные отсутствуют
18	1.1.17	1.1.17			данные отсутствуют	17:05:1702001:3587	данные отсутствуют
19	1.1.18	1.1.19	261°16.8`	409	данные отсутствуют	17:05:1702001:1232	данные отсутствуют
20	1.1.19	1.1.20	252°41.2`	335.79	данные отсутствуют	17:05:1702001:1232	данные отсутствуют
21	1.1.20	1.1.21	273°30.4`	67.53	данные отсутствуют	17:05:1702001:2701(1)	Российская Федерация, Республика Тыва, г. Кызыл, ул. Красноармейская, д. 100, кабинет №40, этаж 1

ДОКУМЕНТ ПОДПИСАН
ЭЛЕКТРОННОЙ ПОДПИСЬЮ
Сертификат: 00BB056B7401CB38D2B3576ACDC8425108
Владелец: ФЕДЕРАЛЬНАЯ СЛУЖБА ГОСУДАРСТВЕННОЙ РЕГИСТРАЦИИ, КАДАСТРА И КАРТОГРАФИИ
Действителен: с 27.06.2023 по 19.09.2024

полное наименование должности		инициалы, фамилия

Земельный участок
вид объекта недвижимости

Лист № 2 раздела 3.1	Всего листов раздела 3.1: 3	Всего разделов: 7	Всего листов выписки: 23

16.11.2023г. № КУВИ-001/2023-259278411	
Кадастровый номер:	17:05:0000000:1542

1	2	3	4	5	6	7	8
22	1.1.21	1.1.22	273°31.3`	50.48	данные отсутствуют	17:05:1702001:3148	salchaku.ranmaa@yandex.ru, 668110, Республика Тыва, Дзун-Хемчикский район, г. Чадан, ул. Ленина, д. 14, кв. 2
23	1.1.22	1.1.23	273°32.5`	8.42	данные отсутствуют	17:05:1702001:3226	salchaku.ranmaa@yandex.ru
24	1.1.23	1.1.24	273°32.4`	0.97	данные отсутствуют	17:05:1702001:3226, 17:05:1702001:2701(1)	salchaku.ranmaa@yandex.ru; Российская Федерация, Республика Тыва, г. Кызыл, ул. Красноармейская, д. 100, кабинет №40, этаж 1
25	1.1.24	1.1.25	258°37.5`	37.92	данные отсутствуют	17:05:1702001:2701(1)	Российская Федерация, Республика Тыва, г. Кызыл, ул. Красноармейская, д. 100, кабинет №40, этаж 1
26	1.1.25	1.1.26	233°31.7`	184.83	данные отсутствуют	17:05:1702001:2701(1)	Российская Федерация, Республика Тыва, г. Кызыл, ул. Красноармейская, д. 100, кабинет №40, этаж 1
27	1.1.26	1.1.27	256°15.0`	132.95	данные отсутствуют	17:05:1702001:2701(1)	Российская Федерация, Республика Тыва, г. Кызыл, ул. Красноармейская, д. 100, кабинет №40, этаж 1
28	1.1.27	1.1.28	268°23.3`	444.54	данные отсутствуют	17:05:1702001:2701(1)	Российская Федерация, Республика Тыва, г. Кызыл, ул. Красноармейская, д. 100, кабинет №40, этаж 1
29	1.1.28	1.1.29	340°18.8`	255.85	данные отсутствуют	данные отсутствуют	данные отсутствуют
30	1.1.29	1.1.30	265°4.2`	247.04	данные отсутствуют	данные отсутствуют	данные отсутствуют
31	1.1.29	1.1.29			данные отсутствуют	17:05:1702001:45	адрес отсутствует
32	1.1.30	1.1.31	270°25.0`	230.82	данные отсутствуют	данные отсутствуют	данные отсутствуют
33	1.1.31	1.1.32	183°6.2`	107.69	данные отсутствуют	17:05:1702001:2155	данные отсутствуют
34	1.1.32	1.1.33	259°53.7`	95.98	данные отсутствуют	17:05:1702001:2701(1)	Российская Федерация, Республика Тыва, г. Кызыл, ул. Красноармейская, д. 100, кабинет №40, этаж 1
35	1.1.33	1.1.34	259°53.0`	25.62	данные отсутствуют	17:05:1702001:3199	Российская Федерация, Республика Тыва, г. Кызыл, ул. Красноармейская, д. 100, кабинет №40, этаж 1
36	1.1.34	1.1.35	259°53.9`	31.07	данные отсутствуют	17:05:1702001:3198	Iana.balchyr@bk.ru
37	1.1.35	1.1.36	259°54.6`	15.3	данные отсутствуют	17:05:1702001:2701(1)	Российская Федерация, Республика Тыва, г. Кызыл, ул. Красноармейская, д. 100, кабинет №40, этаж 1
38	1.1.36	1.1.37	1°16.2`	136.25	данные отсутствуют	данные отсутствуют	данные отсутствуют
39	1.1.37	1.1.38	277°48.8`	122.85	данные отсутствуют	данные отсутствуют	данные отсутствуют
40	1.1.38	1.1.39	268°59.9`	224.98	данные отсутствуют	данные отсутствуют	данные отсутствуют
41	1.1.39	1.1.40	278°42.5`	107.59	данные отсутствуют	данные отсутствуют	данные отсутствуют

ДОКУМЕНТ ПОДПИСАН
ЭЛЕКТРОННОЙ ПОДПИСЬЮ
Сертификат: 00BB056B7401CB38D2B3576ACDC8425108
Владелец: ФЕДЕРАЛЬНАЯ СЛУЖБА ГОСУДАРСТВЕННОЙ РЕГИСТРАЦИИ, КАДАСТРА И КАРТОГРАФИИ
Действителен: с 27.06.2023 по 19.09.2024

полное наименование должности		инициалы, фамилия

Земельный участок
вид объекта недвижимости

Лист № 3 раздела 3.1	Всего листов раздела 3.1: 3	Всего разделов: 7	Всего листов выписки: 23

16.11.2023г. № КУВИ-001/2023-259278411	
Кадастровый номер:	17:05:0000000:1542

1	2	3	4	5	6	7	8
42	1.1.40	1.1.1	21°30.2`	45.61	данные отсутствуют	данные отсутствуют	данные отсутствуют

ДОКУМЕНТ ПОДПИСАН
ЭЛЕКТРОННОЙ ПОДПИСЬЮ
Сертификат: 00BB056B7401CB38D2B3576ACDC8425108
Владелец: ФЕДЕРАЛЬНАЯ СЛУЖБА ГОСУДАРСТВЕННОЙ РЕГИСТРАЦИИ, КАДАСТРА И КАРТОГРАФИИ
Действителен: с 27.06.2023 по 19.09.2024

полное наименование должности		инициалы, фамилия

Выписка из Единого государственного реестра недвижимости об объекте недвижимости

Описание местоположения земельного участка

Земельный участок
вид объекта недвижимости

Лист № 1 раздела 3.2	Всего листов раздела 3.2: 2	Всего разделов: 7	Всего листов выписки: 23

16.11.2023г. № КУВИ-001/2023-259278411	
Кадастровый номер:	17:05:0000000:1542

Сведения о характерных точках границы земельного участка

Система координат МСК-167

Номер точки	Координаты, м		Описание закрепления на местности	Средняя квадратичная погрешность определения координат характерных точек границ земельного участка, м
	X	Y		
1	2	3	4	5
1	152987.17	220209.6	-	2.5
2	152980.32	220545.62	-	2.5
3	153031.27	220681.32	-	2.5
4	153182	220988.42	-	2.5
5	153246.85	221258.19	-	2.5
6	153272.39	221438.98	-	2.5
7	153176.34	221879.6	-	2.5
8	153218.74	222058.58	-	2.5
9	153310.26	222348.3	-	2.5
10	153209.7	222363.25	-	2.5
11	153208.43	222743.68	-	2.5
12	153058.18	222741.18	-	2.5
13	153225.36	223039.8	-	2.5
14	153195.7	223051.7	-	2.5
15	152999.18	223026.57	-	2.5
16	152836.09	223065.73	-	2.5
17	152823.88	223006.1	-	2.5
18	153010.69	222988.5	-	2.5
19	152948.68	222584.23	-	2.5
20	152848.75	222263.65	-	2.5
21	152852.88	222196.25	-	2.5
22	152855.98	222145.87	-	2.5

ДОКУМЕНТ ПОДПИСАН
ЭЛЕКТРОННОЙ ПОДПИСЬЮ
Сертификат: 00BB056B7401CB38D2B3576ACDC8425108
Владелец: ФЕДЕРАЛЬНАЯ СЛУЖБА ГОСУДАРСТВЕННОЙ РЕГИСТРАЦИИ, КАДАСТРА И КАРТОГРАФИИ
Действителен: с 27.06.2023 по 19.09.2024

полное наименование должности		инициалы, фамилия

Земельный участок
вид объекта недвижимости

Лист № 2 раздела 3.2	Всего листов раздела 3.2: 2	Всего разделов: 7	Всего листов выписки: 23

16.11.2023г. № КУВИ-001/2023-259278411	
Кадастровый номер:	17:05:0000000:1542

1	2	3	4	5
23	152856.5	222137.47	-	2.5
24	152856.56	222136.5	-	2.5
25	152849.08	222099.32	-	2.5
26	152739.21	221950.69	-	2.5
27	152707.61	221821.55	-	2.5
28	152695.11	221377.19	-	2.5
29	152936	221291	-	2.5
30	152914.77	221044.87	-	2.5
31	152916.45	220814.06	-	2.5
32	152808.92	220808.23	-	2.5
33	152792.08	220713.74	-	2.5
34	152787.58	220688.52	-	2.5
35	152782.13	220657.93	-	2.5
36	152779.45	220642.87	-	2.5
37	152915.67	220645.89	-	2.5
38	152932.37	220524.18	-	2.5
39	152928.44	220299.23	-	2.5
40	152944.73	220192.88	-	2.5
1	152987.17	220209.6	-	2.5

полное наименование должности		инициалы, фамилия

ДОКУМЕНТ ПОДПИСАН
ЭЛЕКТРОННОЙ ПОДПИСЬЮ
Сертификат: 00BB056B7401CB38D2B3576ACDC8425108
Владелец: ФЕДЕРАЛЬНАЯ СЛУЖБА ГОСУДАРСТВЕННОЙ РЕГИСТРАЦИИ, КАДАСТРА И КАРТОГРАФИИ
Действителен: с 27.06.2023 по 19.09.2024

Выписка из Единого государственного реестра недвижимости об объекте недвижимости


Сведения о частях земельного участка

Земельный участок
вид объекта недвижимости

Лист № 1 раздела 4	Всего листов раздела 4: 3	Всего разделов: 7	Всего листов выписки: 23

16.11.2023г. № КУВИ-001/2023-259278411	
Кадастровый номер:	17:05:0000000:1542

План (чертеж, схема) части земельного участка	Учетный номер части: 17:05:0000000:1542/1

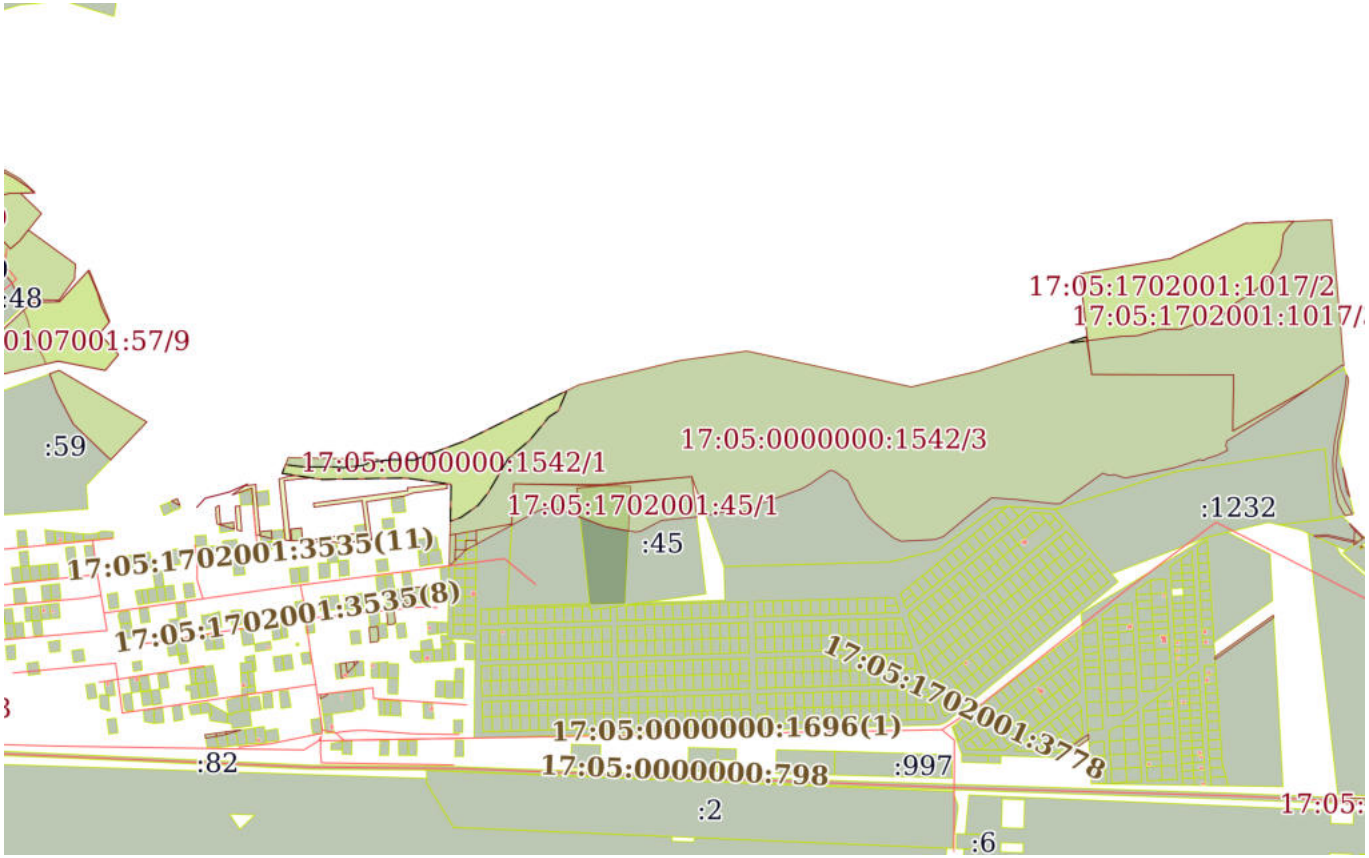

Масштаб 1:20000	Условные обозначения:		

ДОКУМЕНТ ПОДПИСАН
ЭЛЕКТРОННОЙ ПОДПИСЬЮ
Сертификат: 00BB056B7401CB38D2B3576ACDC8425108
Владелец: ФЕДЕРАЛЬНАЯ СЛУЖБА ГОСУДАРСТВЕННОЙ РЕГИСТРАЦИИ, КАДАСТРА И КАРТОГРАФИИ
Действителен: с 27.06.2023 по 19.09.2024


полное наименование должности		инициалы, фамилия

Земельный участок
вид объекта недвижимости

Лист № 2 раздела 4	Всего листов раздела 4: 3	Всего разделов: 7	Всего листов выписки: 23

16.11.2023г. № КУВИ-001/2023-259278411	
Кадастровый номер:	17:05:0000000:1542

План (чертеж, схема) части земельного участка	Учетный номер части: 17:05:0000000:1542/2

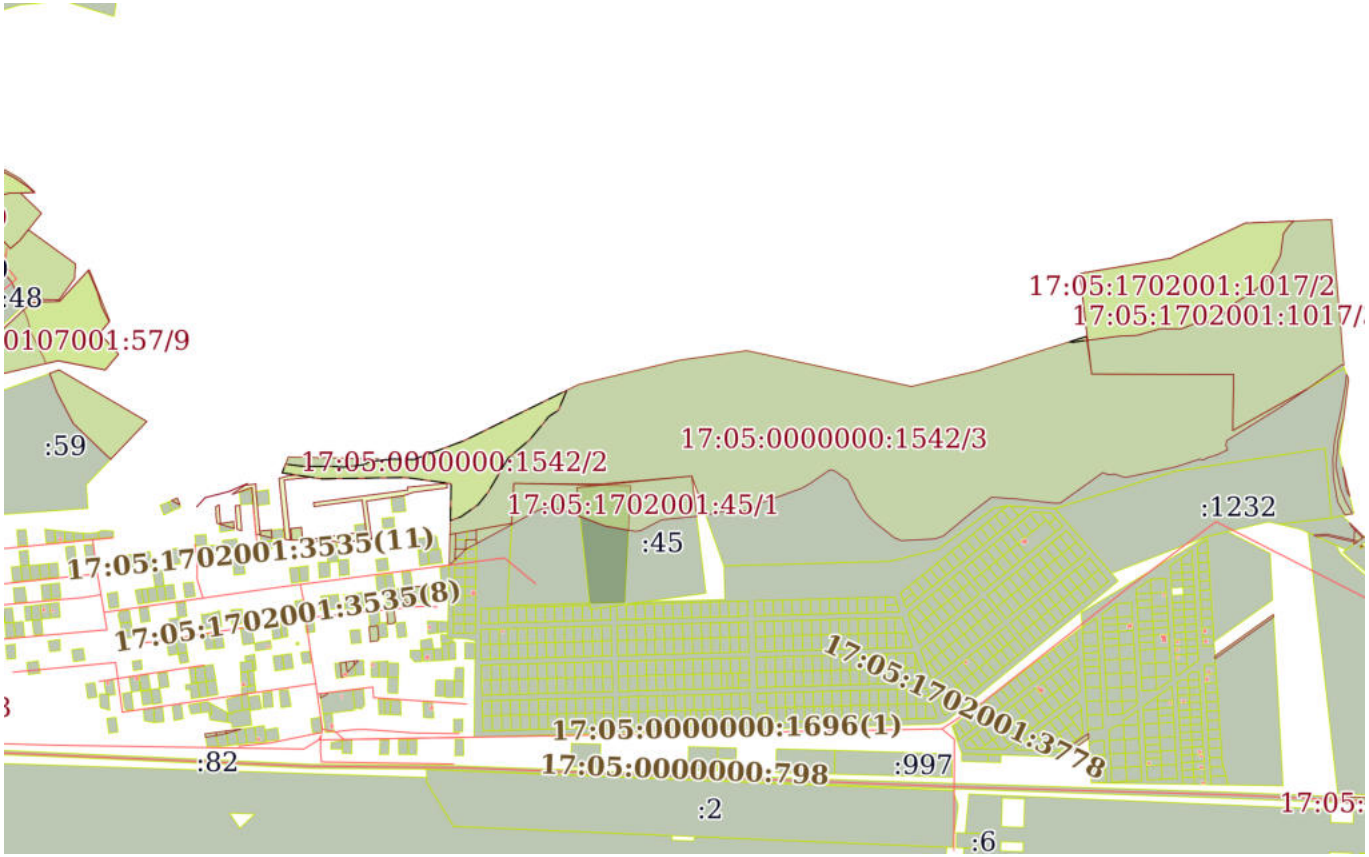

Масштаб 1:20000	Условные обозначения:		

ДОКУМЕНТ ПОДПИСАН
ЭЛЕКТРОННОЙ ПОДПИСЬЮ
Сертификат: 00BB056B7401CB38D2B3576ACDC8425108
Владелец: ФЕДЕРАЛЬНАЯ СЛУЖБА ГОСУДАРСТВЕННОЙ РЕГИСТРАЦИИ, КАДАСТРА И КАРТОГРАФИИ
Действителен: с 27.06.2023 по 19.09.2024


полное наименование должности		инициалы, фамилия

Земельный участок
вид объекта недвижимости

Лист № 3 раздела 4	Всего листов раздела 4: 3	Всего разделов: 7	Всего листов выписки: 23

16.11.2023г. № КУВИ-001/2023-259278411	
Кадастровый номер:	17:05:0000000:1542

План (чертеж, схема) части земельного участка	Учетный номер части: 17:05:0000000:1542/3

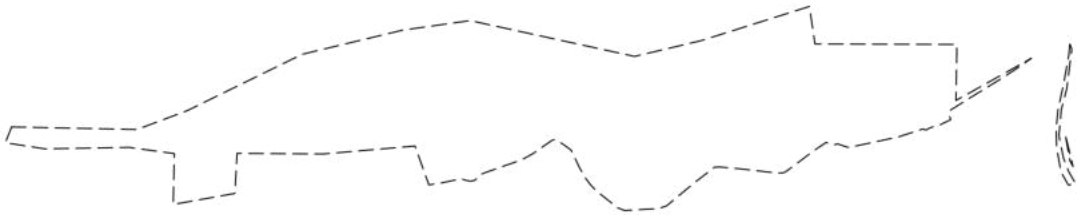

Масштаб 1:20000	Условные обозначения:		

ДОКУМЕНТ ПОДПИСАН
ЭЛЕКТРОННОЙ ПОДПИСЬЮ
Сертификат: 00BB056B7401CB38D2B3576ACDC8425108
Владелец: ФЕДЕРАЛЬНАЯ СЛУЖБА ГОСУДАРСТВЕННОЙ РЕГИСТРАЦИИ, КАДАСТРА И КАРТОГРАФИИ
Действителен: с 27.06.2023 по 19.09.2024

полное наименование должности		инициалы, фамилия

Выписка из Единого государственного реестра недвижимости об объекте недвижимости

Сведения о частях земельного участка

Земельный участок
вид объекта недвижимости

Лист № 1 раздела 4.1	Всего листов раздела 4.1: 3	Всего разделов: 7	Всего листов выписки: 23

16.11.2023г. № КУВИ-001/2023-259278411	
Кадастровый номер:	17:05:0000000:1542

Учетный номер части	Площадь, м2	Содержание ограничения в использовании или ограничения права на объект недвижимости или обременения объекта недвижимости
1	2	3
17:05:0000000:1542/1	57691	вид ограничения (обременения): ограничения прав на земельный участок, предусмотренные статьей 56 Земельного кодекса Российской Федерации; Срок действия: не установлен; реквизиты документа-основания: приказ от 11.09.2019 № 572 выдан: Министерство природных ресурсов и экологии Республики Тыва; Содержание ограничения (обременения): В соответствии со статьей 65 частью 15 Водного кодекса Российской Федерации №74-ФЗ от 03.06.2006 г. в границах водоохранных зон запрещаются:1) использование сточных вод в целях регулирования плодородия почв; 2) размещение кладбищ, скотомогильников, объектов размещения отходов производства и потребления, химических, взрывчатых, токсичных, отравляющих и ядовитых веществ, пунктов захоронения радиоактивных отходов; 3) осуществление авиационных мер по борьбе с вредными организмами; 4) движение и стоянка транспортных средств (кроме специальных транспортных средств), за исключением их движения по дорогам и стоянки на дорогах и в специально оборудованных местах, имеющих твердое покрытие; 5) строительство и реконструкция автозаправочных станций, складов горюче-смазочных материалов (за исключением случаев, если автозаправочные станции, склады горюче-смазочных материалов размещены на территориях портов, инфраструктуры внутренних водных путей, в том числе баз (сооружений) для стоянки маломерных судов, объектов органов федеральной службы безопасности), станций технического обслуживания, используемых для технического осмотра и ремонта транспортных средств, осуществление мойки транспортных средств; 6) хранение пестицидов и агрохимикатов (за исключением хранения агрохимикатов в специализированных хранилищах на территориях морских портов за пределами границ прибрежных защитных полос), применение пестицидов и агрохимикатов; 7) сброс сточных, в том числе дренажных, вод; 8) разведка и добыча общераспространенных полезных ископаемых (за исключением случаев, если разведка и добыча общераспространенных полезных ископаемых осуществляются пользователями недр, осуществляющими разведку и добычу иных видов полезных ископаемых, в границах предоставленных им в соответствии с законодательством Российской Федерации о недрах горных отводов и (или) геологических отводов на основании утвержденного технического проекта в соответствии со статьей 19.1 Закона Российской Федерации от 21 февраля 1992 года N 2395-1 "О недрах").; Реестровый номер границы: 17:00-6.132; Вид объекта реестра границ: Зона с особыми условиями использования территории; Вид зоны по документу: Водоохранная зона р.Малый Енисей; Тип зоны: Водоохранная зона
17:05:0000000:1542/2	57691	вид ограничения (обременения): ограничения прав на земельный участок, предусмотренные статьей 56 Земельного кодекса

ДОКУМЕНТ ПОДПИСАН
ЭЛЕКТРОННОЙ ПОДПИСЬЮ
Сертификат: 00BB056B7401CB38D2B3576ACDC8425108
Владелец: ФЕДЕРАЛЬНАЯ СЛУЖБА ГОСУДАРСТВЕННОЙ РЕГИСТРАЦИИ, КАДАСТРА И КАРТОГРАФИИ
Действителен: с 27.06.2023 по 19.09.2024

полное наименование должности		инициалы, фамилия

Земельный участок
вид объекта недвижимости

Лист № 2 раздела 4.1	Всего листов раздела 4.1: 3	Всего разделов: 7	Всего листов выписки: 23

16.11.2023г. № КУВИ-001/2023-259278411	
Кадастровый номер:	17:05:0000000:1542

		Российской Федерации; Срок действия: не установлен; реквизиты документа-основания: приказ от 11.09.2019 № 572 выдан: Министерство природных ресурсов и экологии Республики Тыва; Содержание ограничения (обременения): В соответствии со статьей 65 частью 15 Водного кодекса Российской Федерации №74-ФЗ от 03.06.2006 г. в границах прибрежных защитных полос запрещаются:1) использование сточных вод в целях регулирования плодородия почв; 2) размещение кладбищ, скотомогильников, объектов размещения отходов производства и потребления, химических, взрывчатых, токсичных, отравляющих и ядовитых веществ, пунктов захоронения радиоактивных отходов; 3) осуществление авиационных мер по борьбе с вредными организмами; 4) движение и стоянка транспортных средств (кроме специальных транспортных средств), за исключением их движения по дорогам и стоянки на дорогах и в специально оборудованных местах, имеющих твердое покрытие; 5) строительство и реконструкция автозаправочных станций, складов горюче-смазочных материалов (за исключением случаев, если автозаправочные станции, склады горюче-смазочных материалов размещены на территориях портов, инфраструктуры внутренних водных путей, в том числе баз (сооружений) для стоянки маломерных судов, объектов органов федеральной службы безопасности), станций технического обслуживания, используемых для технического осмотра и ремонта транспортных средств, осуществление мойки транспортных средств; 6) хранение пестицидов и агрохимикатов (за исключением хранения агрохимикатов в специализированных хранилищах на территориях морских портов за пределами границ прибрежных защитных полос), применение пестицидов и агрохимикатов; 7) сброс сточных, в том числе дренажных, вод; 8) разведка и добыча общераспространенных полезных ископаемых (за исключением случаев, если разведка и добыча общераспространенных полезных ископаемых осуществляются пользователями недр, осуществляющими разведку и добычу иных видов полезных ископаемых, в границах предоставленных им в соответствии с законодательством Российской Федерации о недрах горных отводов и (или) геологических отводов на основании утвержденного технического проекта в соответствии со статьей 19.1 Закона Российской Федерации от 21 февраля 1992 года N 2395-1 "О недрах"). В соответствии со статьей 65 частью 17 Водного кодекса Российской Федерации №74-ФЗ от 03.06.2006 г. в границах прибрежных защитных полос наряду с установленными частью 15 настоящей статьи ограничениями запрещаются: 1) распашка земель; 2) размещение отвалов размываемых грунтов; 3) выпас сельскохозяйственных животных и организация для них летних лагерей, ванн.; Реестровый номер границы: 17:00-6.134; Вид объекта реестра границ: Зона с особыми условиями использования территории; Вид зоны по документу: Прибрежная защитная полоса р.Малый Енисей; Тип зоны: Прибрежная защитная полоса
17:05:0000000:1542/3	706115	вид ограничения (обременения): ограничения прав на земельный участок, предусмотренные статьей 56 Земельного кодекса Российской Федерации; Срок действия: не установлен; реквизиты документа-основания: приказ от 13.12.2022 № 354; документ, воспроизводящий сведения о наименовании водного объекта и установленных параметрах водоохранных зон и прибрежных защитных полос, зон затопления, подтопления и других зон с особыми условиями их использования от 24.01.2023 № б/н; Содержание ограничения (обременения): Согласно п. 6 ст. 67.1 Водному кодексу в границах зоны затопления,

ДОКУМЕНТ ПОДПИСАН
ЭЛЕКТРОННОЙ ПОДПИСЬЮ
Сертификат: 00BB056B7401CB38D2B3576ACDC8425108
Владелец: ФЕДЕРАЛЬНАЯ СЛУЖБА ГОСУДАРСТВЕННОЙ РЕГИСТРАЦИИ, КАДАСТРА И КАРТОГРАФИИ
Действителен: с 27.06.2023 по 19.09.2024

полное наименование должности		инициалы, фамилия

Земельный участок
вид объекта недвижимости

Лист № 3 раздела 4.1	Всего листов раздела 4.1: 3	Всего разделов: 7	Всего листов выписки: 23

16.11.2023г. № КУВИ-001/2023-259278411	
Кадастровый номер:	17:05:0000000:1542

		подтопления запрещаются: 1) размещение новых населенных пунктов и строительство объектов капитального строительства без обеспечения инженерной защиты таких населенных пунктов и объектов от затопления; 2) использование сточных вод в целях регулирования плодородия почв; 3) размещение кладбищ, скотомогильников, объектов размещения отходов производства и потребления, химических, взрывчатых, токсичных, отравляющих и ядовитых веществ, пунктов хранения и захоронения радиоактивных отходов; 4) осуществление авиационных мер по борьбе с вредными организмами.; Реестровый номер границы: 17:00-6.150; Вид объекта реестра границ: Зона с особыми условиями использования территории; Вид зоны по документу: Зона затопления территории пгт. Каа-Хем Кызылского кожууна Республики Тыва, которая прилегает к незарегулированному водотоку р. Малый Енисей, затапливаемая при половодьях и паводках 1-процентной обеспеченности (повторяемость один раз в 100 лет); Тип зоны: Иная зона с особыми условиями использования территории

ДОКУМЕНТ ПОДПИСАН
ЭЛЕКТРОННОЙ ПОДПИСЬЮ
Сертификат: 00BB056B7401CB38D2B3576ACDC8425108
Владелец: ФЕДЕРАЛЬНАЯ СЛУЖБА ГОСУДАРСТВЕННОЙ РЕГИСТРАЦИИ, КАДАСТРА И КАРТОГРАФИИ
Действителен: с 27.06.2023 по 19.09.2024

полное наименование должности		инициалы, фамилия

Выписка из Единого государственного реестра недвижимости об объекте недвижимости

Сведения о частях земельного участка

Земельный участок
вид объекта недвижимости

Лист № 1 раздела 4.2	Всего листов раздела 4.2: 8	Всего разделов: 7	Всего листов выписки: 23

16.11.2023г. № КУВИ-001/2023-259278411	
Кадастровый номер:	17:05:0000000:1542

Сведения о характерных точках границы части (частей) земельного участка

Учетный номер части: 17:05:0000000:1542/1

Система координат

Номер точки	Координаты, м		Описание закрепления на местности	Средняя квадратичная погрешность определения координат характерных точек границ земельного участка, м
	X	Y		
1	2	3	4	5
1	152981.63	220481.36	-	-
2	152980.32	220545.62	-	-
3	153031.27	220681.32	-	-
4	153166.05	220955.92	-	-
5	153112.24	220933.18	-	-
6	153096.29	220908.21	-	-
7	153034.43	220857.38	-	-
8	152984.06	220798.53	-	-
9	152893.53	220745.41	-	-
10	152859.73	220718.54	-	-
11	152826.89	220672.3	-	-
12	152816.91	220643.7	-	-
13	152915.67	220645.89	-	-
14	152932.37	220524.18	-	-
15	152928.44	220299.23	-	-
16	152944.73	220192.88	-	-
17	152967.8	220201.97	-	-
18	152961.88	220251.1	-	-
19	152962.12	220327.9	-	-
20	152959.7	220352.07	-	-
21	152965.83	220410.56	-	-

полное наименование должности		инициалы, фамилия

ДОКУМЕНТ ПОДПИСАН
ЭЛЕКТРОННОЙ ПОДПИСЬЮ
Сертификат: 00BB056B7401CB38D2B3576ACDC8425108
Владелец: ФЕДЕРАЛЬНАЯ СЛУЖБА ГОСУДАРСТВЕННОЙ РЕГИСТРАЦИИ, КАДАСТРА И КАРТОГРАФИИ
Действителен: с 27.06.2023 по 19.09.2024

Земельный участок
вид объекта недвижимости

Лист № 2 раздела 4.2	Всего листов раздела 4.2: 8	Всего разделов: 7	Всего листов выписки: 23

16.11.2023г. № КУВИ-001/2023-259278411	
Кадастровый номер:	17:05:0000000:1542

1	2	3	4	5
22	152975.15	220430.01	-	-
23	152980.3	220478.13	-	-
1	152981.63	220481.36	-	-
1	153296.04	222303.29	-	-
2	153310.26	222348.3	-	-
3	153300.02	222349.82	-	-
4	153295.05	222312.67	-	-
1	153296.04	222303.29	-	-

ДОКУМЕНТ ПОДПИСАН
ЭЛЕКТРОННОЙ ПОДПИСЬЮ
Сертификат: 00BB056B7401CB38D2B3576ACDC8425108
Владелец: ФЕДЕРАЛЬНАЯ СЛУЖБА ГОСУДАРСТВЕННОЙ РЕГИСТРАЦИИ, КАДАСТРА И КАРТОГРАФИИ
Действителен: с 27.06.2023 по 19.09.2024

полное наименование должности		инициалы, фамилия

Земельный участок
вид объекта недвижимости

Лист № 3 раздела 4.2	Всего листов раздела 4.2: 8	Всего разделов: 7	Всего листов выписки: 23

16.11.2023г. № КУВИ-001/2023-259278411	
Кадастровый номер:	17:05:0000000:1542

Сведения о характерных точках границы части (частей) земельного участка

Учетный номер части: 17:05:0000000:1542/2

Система координат

Номер точки	Координаты, м		Описание закрепления на местности	Средняя квадратичная погрешность определения координат характерных точек границ земельного участка, м
	X	Y		
1	2	3	4	5
1	152981.63	220481.36	-	-
2	152980.32	220545.62	-	-
3	153031.27	220681.32	-	-
4	153166.05	220955.92	-	-
5	153112.24	220933.18	-	-
6	153096.29	220908.21	-	-
7	153034.43	220857.38	-	-
8	152984.06	220798.53	-	-
9	152893.53	220745.41	-	-
10	152859.73	220718.54	-	-
11	152826.89	220672.3	-	-
12	152816.91	220643.7	-	-
13	152915.67	220645.89	-	-
14	152932.37	220524.18	-	-
15	152928.44	220299.23	-	-
16	152944.73	220192.88	-	-
17	152967.8	220201.97	-	-
18	152961.88	220251.1	-	-
19	152962.12	220327.9	-	-
20	152959.7	220352.07	-	-
21	152965.83	220410.56	-	-
22	152975.15	220430.01	-	-
23	152980.3	220478.13	-	-
1	152981.63	220481.36	-	-

ДОКУМЕНТ ПОДПИСАН
ЭЛЕКТРОННОЙ ПОДПИСЬЮ
Сертификат: 00BB056B7401CB38D2B3576ACDC8425108
Владелец: ФЕДЕРАЛЬНАЯ СЛУЖБА ГОСУДАРСТВЕННОЙ РЕГИСТРАЦИИ, КАДАСТРА И КАРТОГРАФИИ
Действителен: с 27.06.2023 по 19.09.2024

полное наименование должности		инициалы, фамилия

Земельный участок
вид объекта недвижимости

Лист № 4 раздела 4.2	Всего листов раздела 4.2: 8	Всего разделов: 7	Всего листов выписки: 23

16.11.2023г. № КУВИ-001/2023-259278411	
Кадастровый номер:	17:05:0000000:1542

1	2	3	4	5
1	153296.04	222303.29	-	-
2	153310.26	222348.3	-	-
3	153300.02	222349.82	-	-
4	153295.05	222312.67	-	-
1	153296.04	222303.29	-	-

ДОКУМЕНТ ПОДПИСАН
ЭЛЕКТРОННОЙ ПОДПИСЬЮ
Сертификат: 00BB056B7401CB38D2B3576ACDC8425108
Владелец: ФЕДЕРАЛЬНАЯ СЛУЖБА ГОСУДАРСТВЕННОЙ РЕГИСТРАЦИИ, КАДАСТРА И КАРТОГРАФИИ
Действителен: с 27.06.2023 по 19.09.2024

полное наименование должности	инициалы, фамилия

Земельный участок
вид объекта недвижимости

Лист № 5 раздела 4.2	Всего листов раздела 4.2: 8	Всего разделов: 7	Всего листов выписки: 23

16.11.2023г. № КУВИ-001/2023-259278411	
Кадастровый номер:	17:05:0000000:1542

Сведения о характерных точках границы части (частей) земельного участка

Учетный номер части: 17:05:0000000:1542/3

Система координат

Номер точки	Координаты, м		Описание закрепления на местности	Средняя квадратичная погрешность определения координат характерных точек границ земельного участка, м
	X	Y		
1	2	3	4	5
1	152987.17	220209.6	-	-
2	152980.32	220545.62	-	-
3	153031.27	220681.32	-	-
4	153182	220988.42	-	-
5	153246.85	221258.19	-	-
6	153272.39	221438.98	-	-
7	153176.34	221879.6	-	-
8	153218.74	222058.58	-	-
9	153310.26	222348.3	-	-
10	153209.7	222363.25	-	-
11	153208.43	222743.68	-	-
12	153058.18	222741.18	-	-
13	153171.27	222943.19	-	-
14	153169.6	222940.88	-	-
15	153144.62	222905.21	-	-
16	153119.71	222867.39	-	-
17	153066.64	222781.25	-	-
18	153030.94	222724.38	-	-
19	153024	222722.68	-	-
20	153017.1	222722.56	-	-
21	153012.16	222725.65	-	-
22	153006.39	222726.82	-	-
23	152993.53	222699.59	-	-
24	152984.75	222671.22	-	-

ДОКУМЕНТ ПОДПИСАН
ЭЛЕКТРОННОЙ ПОДПИСЬЮ
Сертификат: 00BB056B7401CB38D2B3576ACDC8425108
Владелец: ФЕДЕРАЛЬНАЯ СЛУЖБА ГОСУДАРСТВЕННОЙ РЕГИСТРАЦИИ, КАДАСТРА И КАРТОГРАФИИ
Действителен: с 27.06.2023 по 19.09.2024

полное наименование должности		инициалы, фамилия

Земельный участок
вид объекта недвижимости

Лист № 6 раздела 4.2	Всего листов раздела 4.2: 8	Всего разделов: 7	Всего листов выписки: 23

16.11.2023г. № КУВИ-001/2023-259278411	
Кадастровый номер:	17:05:0000000:1542

1	2	3	4	5
25	152979.43	222662.28	-	-
26	152979.63	222656.74	-	-
27	152981.88	222652.95	-	-
28	152960.55	222587.04	-	-
29	152956.69	222569.14	-	-
30	152939.75	222490.34	-	-
31	152932.33	222452.94	-	-
32	152936.05	222440.54	-	-
33	152942.09	222422.56	-	-
34	152939.89	222418.6	-	-
35	152939.97	222407.6	-	-
36	152945.65	222393.08	-	-
37	152925.71	222363.38	-	-
38	152869.68	222288.43	-	-
39	152863.89	222278.82	-	-
40	152863.79	222260	-	-
41	152874.54	222165.27	-	-
42	152879.44	222111.69	-	-
43	152879.61	222094.74	-	-
44	152838.65	222041.38	-	-
45	152775.48	221965.28	-	-
46	152767.82	221942.41	-	-
47	152766.46	221906.96	-	-
48	152764.46	221877.88	-	-
49	152763.12	221853.01	-	-
50	152770.16	221834.86	-	-
51	152815.7	221776.9	-	-
52	152832.82	221760.95	-	-
53	152849.99	221748.11	-	-

полное наименование должности		инициалы, фамилия

ДОКУМЕНТ ПОДПИСАН
ЭЛЕКТРОННОЙ ПОДПИСЬЮ
Сертификат: 00BB056B7401CB38D2B3576ACDC8425108
Владелец: ФЕДЕРАЛЬНАЯ СЛУЖБА ГОСУДАРСТВЕННОЙ РЕГИСТРАЦИИ, КАДАСТРА И КАРТОГРАФИИ
Действителен: с 27.06.2023 по 19.09.2024

Земельный участок
вид объекта недвижимости

Лист № 7 раздела 4.2	Всего листов раздела 4.2: 8	Всего разделов: 7	Всего листов выписки: 23

16.11.2023г. № КУВИ-001/2023-259278411	
Кадастровый номер:	17:05:0000000:1542

1	2	3	4	5
54	152876.14	221732.91	-	-
55	152924.48	221709.89	-	-
56	152933.57	221698.26	-	-
57	152948.65	221676.48	-	-
58	152952.85	221665.25	-	-
59	152952.51	221660.28	-	-
60	152934.79	221634.46	-	-
61	152916.39	221608.39	-	-
62	152903.38	221585.1	-	-
63	152895.28	221566.54	-	-
64	152881.83	221527.76	-	-
65	152862.07	221471.84	-	-
66	152853.62	221462.21	-	-
67	152843.32	221449.78	-	-
68	152841.78	221440.55	-	-
69	152843.43	221430.14	-	-
70	152848.07	221413.91	-	-
71	152836.72	221360.15	-	-
72	152833.07	221336.43	-	-
73	152831.85	221328.27	-	-
74	152936	221291	-	-
75	152914.77	221044.87	-	-
76	152916.45	220814.06	-	-
77	152808.92	220808.23	-	-
78	152792.08	220713.74	-	-
79	152787.58	220688.52	-	-
80	152782.13	220657.93	-	-
81	152779.45	220642.87	-	-
82	152915.67	220645.89	-	-

ДОКУМЕНТ ПОДПИСАН
ЭЛЕКТРОННОЙ ПОДПИСЬЮ
Сертификат: 00BB056B7401CB38D2B3576ACDC8425108
Владелец: ФЕДЕРАЛЬНАЯ СЛУЖБА ГОСУДАРСТВЕННОЙ РЕГИСТРАЦИИ, КАДАСТРА И КАРТОГРАФИИ
Действителен: с 27.06.2023 по 19.09.2024

полное наименование должности	инициалы, фамилия

Земельный участок
вид объекта недвижимости

Лист № 8 раздела 4.2	Всего листов раздела 4.2: 8	Всего разделов: 7	Всего листов выписки: 23

16.11.2023г. № КУВИ-001/2023-259278411	
Кадастровый номер:	17:05:0000000:1542

1	2	3	4	5
83	152932.37	220524.18	-	-
84	152928.44	220299.23	-	-
85	152944.73	220192.88	-	-
86	152987.17	220209.6	-	-
1	152960.37	223035.89	-	-
2	152881.07	223054.93	-	-
3	152896.77	223046.63	-	-
4	152957.29	223035.96	-	-
5	152960.37	223035.89	-	-
1	153208.75	223046.47	-	-
2	153195.7	223051.7	-	-
3	153089.06	223038.06	-	-
4	153033.82	223023.62	-	-
5	152963.55	223017.28	-	-
6	152904.27	223029.23	-	-
7	152867.53	223043.36	-	-
8	152835.32	223061.96	-	-
9	152831.35	223042.58	-	-
10	152866.38	223022.7	-	-
11	152932.35	223011.08	-	-
12	152981.51	223009.67	-	-
13	153032.38	223014.59	-	-
14	153105.88	223030.39	-	-
15	153180.76	223043.75	-	-
16	153208.75	223046.47	-	-

полное наименование должности		инициалы, фамилия

ДОКУМЕНТ ПОДПИСАН
ЭЛЕКТРОННОЙ ПОДПИСЬЮ
Сертификат: 00BB056B7401CB38D2B3576ACDC8425108
Владелец: ФЕДЕРАЛЬНАЯ СЛУЖБА ГОСУДАРСТВЕННОЙ РЕГИСТРАЦИИ, КАДАСТРА И КАРТОГРАФИИ
Действителен: с 27.06.2023 по 19.09.2024

Филиал публично-правовой компании "Роскадастр" по Республике Тыва
полное наименование органа регистрации прав

Выписка из Единого государственного реестра недвижимости об объекте недвижимости

Сведения о характеристиках объекта недвижимости

На основании запроса от 16.11.2023, поступившего на рассмотрение 16.11.2023, сообщаем, что согласно записям Единого государственного реестра недвижимости:

Раздел 1 Лист 1

Земельный участок
вид объекта недвижимости

Лист № 1 раздела 1	Всего листов раздела 1: 5	Всего разделов: 5	Всего листов выписки: 13

16.11.2023г. № КУВИ-001/2023-259268726	
Кадастровый номер:	17:05:1702001:1827
Номер кадастрового квартала:	17:05:1702001
Дата присвоения кадастрового номера:	11.06.2015

Ранее присвоенный государственный учетный номер:	данные отсутствуют
Местоположение:	Местоположение установлено относительно ориентира, расположенного за пределами участка. Почтовый адрес ориентира: Республика Тыва, Кызылский район, пгт. Каа-Хем.
Площадь:	1961 +/- 11
Кадастровая стоимость, руб.:	489462.07
Кадастровые номера расположенных в пределах земельного участка объектов недвижимости:	17:05:0000000:1696
Кадастровые номера объектов недвижимости, из которых образован объект недвижимости:	данные отсутствуют
Кадастровые номера образованных объектов недвижимости:	данные отсутствуют
Категория земель:	Земли населенных пунктов
Виды разрешенного использования:	Для размещения КЛ 10 кВ РП 1 - ТП 1701
Сведения о кадастровом инженере:	данные отсутствуют
Сведения о лесах, водных объектах и об иных природных объектах, расположенных в пределах земельного участка:	данные отсутствуют

полное наименование должности	ДОКУМЕНТ ПОДПИСАН ЭЛЕКТРОННОЙ ПОДПИСЬЮ Сертификат: 00BB056B7401CB38D2B3576ACDC8425108 Владелец: ФЕДЕРАЛЬНАЯ СЛУЖБА ГОСУДАРСТВЕННОЙ РЕГИСТРАЦИИ, КАДАСТРА И КАРТОГРАФИИ Действителен: с 27.06.2023 по 19.09.2024	инициалы, фамилия

Земельный участок
вид объекта недвижимости

Лист № 2 раздела 1	Всего листов раздела 1: 5	Всего разделов: 5	Всего листов выписки: 13

16.11.2023г. № КУВИ-001/2023-259268726	
Кадастровый номер:	17:05:1702001:1827

Сведения о том, что земельный участок полностью расположен в границах зоны с особыми условиями использования территории, территории объекта культурного наследия, публичного сервитута:	Земельный участок полностью расположен в границах зоны с реестровым номером 17:00-6.127 от 28.04.2021, ограничение использования земельного участка в пределах зоны: В границах 5 подзоны запрещается размещать опасные производственные объекты, определенные Федеральным законом "О промышленной безопасности опасных производственных объектов", функционирование которых может повлиять на безопасность полетов воздушных судов (Постановление Правительства №1460, от 02.12.2017г., пп. д), п.2 Правил выделения на приаэродромной территории подзон), вид/наименование: Пятая подзона приаэродромной территории аэродрома Кызыл, тип: Охранная зона транспорта, решения: 1. дата решения: 18.03.2021, номер решения: 167-п 2. дата решения: 21.04.2021, номер решения: б/н Земельный участок полностью расположен в границах зоны с реестровым номером 17:00-6.129 от 28.04.2021, ограничение использования земельного участка в пределах зоны: В границах 4 подзоны запрещается размещать объекты, создающие помехи в работе наземных объектов средств и систем обслуживания воздушного движения, навигации, посадки и связи, предназначенных для организации воздушного движения и расположенных вне первой подзоны. (Постановление Правительства №1460, от 02.12.2017г., пп. г), п.2 Правил выделения на приаэродромной территории подзон), вид/наименование: Четвертая подзона приаэродромной территории аэродрома Кызыл, тип: Охранная зона транспорта, решения: 1. дата решения: 18.03.2021, номер решения: 167-п 2. дата решения: 21.04.2021, номер решения: б/н Земельный участок полностью расположен в границах зоны с реестровым номером 17:00-6.131 от 29.04.2021, ограничение использования земельного участка в пределах зоны: В третьей подзоне запрещается размещать объекты, высота которых превышает ограничения, установленные уполномоченным Правительством Российской Федерации федеральным органом исполнительной власти при установлении соответствующей приаэродромной территории (Постановление Правительства №1460, от 02.12.2017г., пп. в), п.2 Правил выделения на приаэродромной территории подзон), вид/наименование: Третья подзона приаэродромной территории аэродрома Кызыл, тип: Охранная зона транспорта, решения: 1. дата решения: 18.03.2021, номер решения: 167-п 2. дата решения: 21.04.2021, номер решения: б/н Земельный участок полностью расположен в границах зоны с реестровым номером 17:00-6.130 от 29.04.2021, ограничение использования земельного участка в пределах зоны: Обобщенная граница приаэродромной территории аэродрома Кызыл смоделирована методом построения результирующей внешней границы приаэродромной территории, исходя из установленных границ семи подзон. В соответствии с п.2 Правил выделения на приаэродромной территории подзон Постановление Правительства №1460, от 02.12.2017г.: в первой подзоне запрещено размещать объекты, не предназначенные для организации и обслуживания воздушного движения и воздушных перевозок, обеспечения взлета, посадки, руления и стоянки воздушных судов; во второй

ДОКУМЕНТ ПОДПИСАН
ЭЛЕКТРОННОЙ ПОДПИСЬЮ
Сертификат: 00BB056B7401CB38D2B3576ACDC8425108
Владелец: ФЕДЕРАЛЬНАЯ СЛУЖБА ГОСУДАРСТВЕННОЙ РЕГИСТРАЦИИ, КАДАСТРА И КАРТОГРАФИИ
Действителен: с 27.06.2023 по 19.09.2024

полное наименование должности		инициалы, фамилия

Земельный участок
вид объекта недвижимости

Лист № 3 раздела 1	Всего листов раздела 1: 5	Всего разделов: 5	Всего листов выписки: 13

16.11.2023г. № КУВИ-001/2023-259268726	
Кадастровый номер:	17:05:1702001:1827

Сведения о том, что земельный участок полностью расположен в границах зоны с особыми условиями использования территории, территории объекта культурного наследия, публичного сервитута:	подзоне запрещается размещать объекты, не предназначенные для обслуживания пассажиров и обработки багажа, грузов и почты, обслуживания воздушных судов, хранения авиационного топлива и заправки воздушных судов, обеспечения энергоснабжения, а также объекты, не относящиеся к инфраструктуре аэропорта; в третьей подзоне запрещается размещать объекты, высота которых превышает ограничения, установленные уполномоченным Правительством Российской Федерации федеральным органом исполнительной власти при установлении соответствующей приаэродромной территории; в 4 подзоне запрещается размещать объекты, создающие помехи в работе наземных объектов средств и систем обслуживания воздушного движения, навигации, посадки и связи, предназначенных для организации воздушного движения и расположенных вне первой подзоны; в границах 5 подзоны запрещается размещать опасные производственные объекты, определенные Федеральным законом "О промышленной безопасности опасных производственных объектов", функционирование которых может повлиять на безопасность полетов воздушных судов; в шестой подзоне запрещается размещать объекты, способствующие привлечению и массовому скоплению птиц; в седьмой подзоне ввиду превышения уровня шумового и электромагнитного воздействий, концентраций загрязняющих веществ в атмосферном воздухе запрещается размещать объекты, виды которых в зависимости от их функционального назначения определяются уполномоченным федеральным органом исполнительной власти при установлении соответствующей приаэродромной территории с учетом требований законодательства в области обеспечения санитарно-эпидемиологического благополучия населения, если иное не установлено федеральными законами., вид/наименование: Приаэродромная территории аэродрома Кызыл, тип: Охранная зона транспорта, решения: 1. дата решения: 18.03.2021, номер решения: 167-п 2. дата решения: 21.04.2021, номер решения: б/н Земельный участок полностью расположен в границах зоны с реестровым номером 17:00-6.126 от 28.04.2021, ограничение использования земельного участка в пределах зоны: В шестой подзоне запрещается размещать объекты, способствующие привлечению и массовому скоплению птиц (Постановление Правительства №1460, от 02.12.2017г., пп. е), п.2 Правил выделения на приаэродромной территории подзон), вид/наименование: Шестая подзона приаэродромной территории аэродрома Кызыл, тип: Охранная зона транспорта, решения: 1. дата решения: 21.04.2021, номер решения: PVD-0065/2021-2344-1 2. дата решения: 18.03.2021, номер решения: 167-п
Сведения о том, что земельный участок расположен в границах особой экономической зоны, территории опережающего социально-экономического развития, зоны территориального развития в Российской Федерации, игорной зоны:	данные отсутствуют
Сведения о том, что земельный участок расположен в границах особо охраняемой природной территории, охотничьих угодий, лесничеств:	данные отсутствуют
Сведения о результатах проведения государственного земельного надзора:	данные отсутствуют

ДОКУМЕНТ ПОДПИСАН
ЭЛЕКТРОННОЙ ПОДПИСЬЮ
Сертификат: 00BB056B7401CB38D2B3576ACDC8425108
Владелец: ФЕДЕРАЛЬНАЯ СЛУЖБА ГОСУДАРСТВЕННОЙ РЕГИСТРАЦИИ, КАДАСТРА И КАРТОГРАФИИ
Действителен: с 27.06.2023 по 19.09.2024

полное наименование должности		инициалы, фамилия

Земельный участок
вид объекта недвижимости

Лист № 4 раздела 1	Всего листов раздела 1: 5	Всего разделов: 5	Всего листов выписки: 13

16.11.2023г. № КУВИ-001/2023-259268726	
Кадастровый номер:	17:05:1702001:1827

Сведения о расположении земельного участка в границах территории, в отношении которой утвержден проект межевания территории:	данные отсутствуют
Условный номер земельного участка:	данные отсутствуют
Сведения о принятии акта и (или) заключении договора, предусматривающих предоставление в соответствии с земельным законодательством исполнительным органом государственным органом власти или органом местного самоуправления, находящегося в государственной или муниципальной собственности земельного участка для строительства наемного дома социального использования или наемного дома коммерческого использования:	данные отсутствуют
Сведения о том, что земельный участок или земельные участки образованы на основании решения об изъятии земельного участка и (или) расположенного на нем объекта недвижимости для государственных или муниципальных нужд:	данные отсутствуют
Сведения о том, что земельный участок образован из земель или земельного участка, государственная собственность на которые не разграничена:	данные отсутствуют
Сведения о наличии земельного спора о местоположении границ земельных участков:	данные отсутствуют
Статус записи об объекте недвижимости:	Сведения об объекте недвижимости имеют статус "временные". Дата истечения временного характера сведений об объекте недвижимости: 01.03.2022.
Особые отметки:	Граница земельного участка состоит из 2 контуров. Учетные номера контуров и их площади: 1 - 1224.04 кв.м, 2 - 736.97 кв.м. Сведения об ограничениях права на объект недвижимости, обременениях данного объекта, не зарегистрированных в реестре прав, ограничений прав и обременений недвижимого имущества: вид ограничения (обременения): ограничения прав на земельный участок, предусмотренные статьей 56 Земельного кодекса Российской Федерации; срок действия: с 15.02.2022; реквизиты документа-основания: приказ от 18.03.2021 № 167-п; документ, воспроизводящий сведения, содержащиеся в решении об установлении или изменении границ границ зон с особыми условиями использования территорий от 21.04.2021 № б/н. вид ограничения (обременения): ограничения прав на земельный участок, предусмотренные статьей 56 Земельного кодекса Российской Федерации; срок действия: с 28.02.2022; реквизиты документа-основания: приказ от 18.03.2021 № 167-п; документ, воспроизводящий сведения, содержащиеся в решении об

полное наименование должности		инициалы, фамилия

ДОКУМЕНТ ПОДПИСАН
ЭЛЕКТРОННОЙ ПОДПИСЬЮ
Сертификат: 00BB056B7401CB38D2B3576ACDC8425108
Владелец: ФЕДЕРАЛЬНАЯ СЛУЖБА ГОСУДАРСТВЕННОЙ РЕГИСТРАЦИИ, КАДАСТРА И КАРТОГРАФИИ
Действителен: с 27.06.2023 по 19.09.2024

Земельный участок
вид объекта недвижимости

Лист № 5 раздела 1	Всего листов раздела 1: 5	Всего разделов: 5	Всего листов выписки: 13

16.11.2023г. № КУВИ-001/2023-259268726

Кадастровый номер:	17:05:1702001:1827
	установлении или изменении границ границ зон с особыми условиями использования территорий от 21.04.2021 № б/н. вид ограничения (обременения): ограничения прав на земельный участок, предусмотренные статьей 56 Земельного кодекса Российской Федерации; срок действия: с 14.03.2022; реквизиты документа-основания: приказ от 18.03.2021 № 167-п; документ, воспроизводящий сведения, содержащиеся в решении об установлении или изменении границ границ зон с особыми условиями использования территорий от 21.04.2021 № б/н. вид ограничения (обременения): ограничения прав на земельный участок, предусмотренные статьей 56 Земельного кодекса Российской Федерации; срок действия: с 23.03.2022; реквизиты документа-основания: приказ от 18.03.2021 № 167-п; документ, воспроизводящий сведения, содержащиеся в решении об установлении или изменении границ границ зон с особыми условиями использования территорий от 21.04.2021 № б/н. вид ограничения (обременения): ограничения прав на земельный участок, предусмотренные статьей 56 Земельного кодекса Российской Федерации; срок действия: с 29.04.2022; реквизиты документа-основания: документ, воспроизводящий сведения, содержащиеся в решении об установлении или изменении границ зон с особыми условиями использования территорий от 21.04.2021 № PVD-0065/2021-2344-1; приказ от 18.03.2021 № 167-п. Земельный участок подлежит снятию с государственного кадастрового учета по истечении пяти лет со дня его государственного кадастрового учета, если на него не будут зарегистрированы права. Сведения, необходимые для заполнения разделов: 2 - Сведения о зарегистрированных правах; 4 - Сведения о частях земельного участка, отсутствуют.
Получатель выписки:	Амзараков Петр Борисович, действующий(ая) на основании документа "" от имени заявителя ОБЩЕСТВО С ОГРАНИЧЕННОЙ ОТВЕТСТВЕННОСТЬЮ "НАУЧНО-ПРОИЗВОДСТВЕННОЕ ОБЪЕДИНЕНИЕ "АРХЕОЛОГИЯ И ИСТОРИКО-КУЛЬТУРНАЯ ЭКСПЕРТИЗА", 1903026900

ДОКУМЕНТ ПОДПИСАН
ЭЛЕКТРОННОЙ ПОДПИСЬЮ
Сертификат: 00BB056B7401CB38D2B3576ACDC8425108
Владелец: ФЕДЕРАЛЬНАЯ СЛУЖБА ГОСУДАРСТВЕННОЙ РЕГИСТРАЦИИ, КАДАСТРА И КАРТОГРАФИИ
Действителен: с 27.06.2023 по 19.09.2024

полное наименование должности		инициалы, фамилия

Выписка из Единого государственного реестра недвижимости об объекте недвижимости


Описание местоположения земельного участка

Земельный участок
вид объекта недвижимости

Лист № 1 раздела 3	Всего листов раздела 3: 3	Всего разделов: 5	Всего листов выписки: 13

16.11.2023г. № КУВИ-001/2023-259268726	
Кадастровый номер:	17:05:1702001:1827

План (чертеж, схема) земельного участка

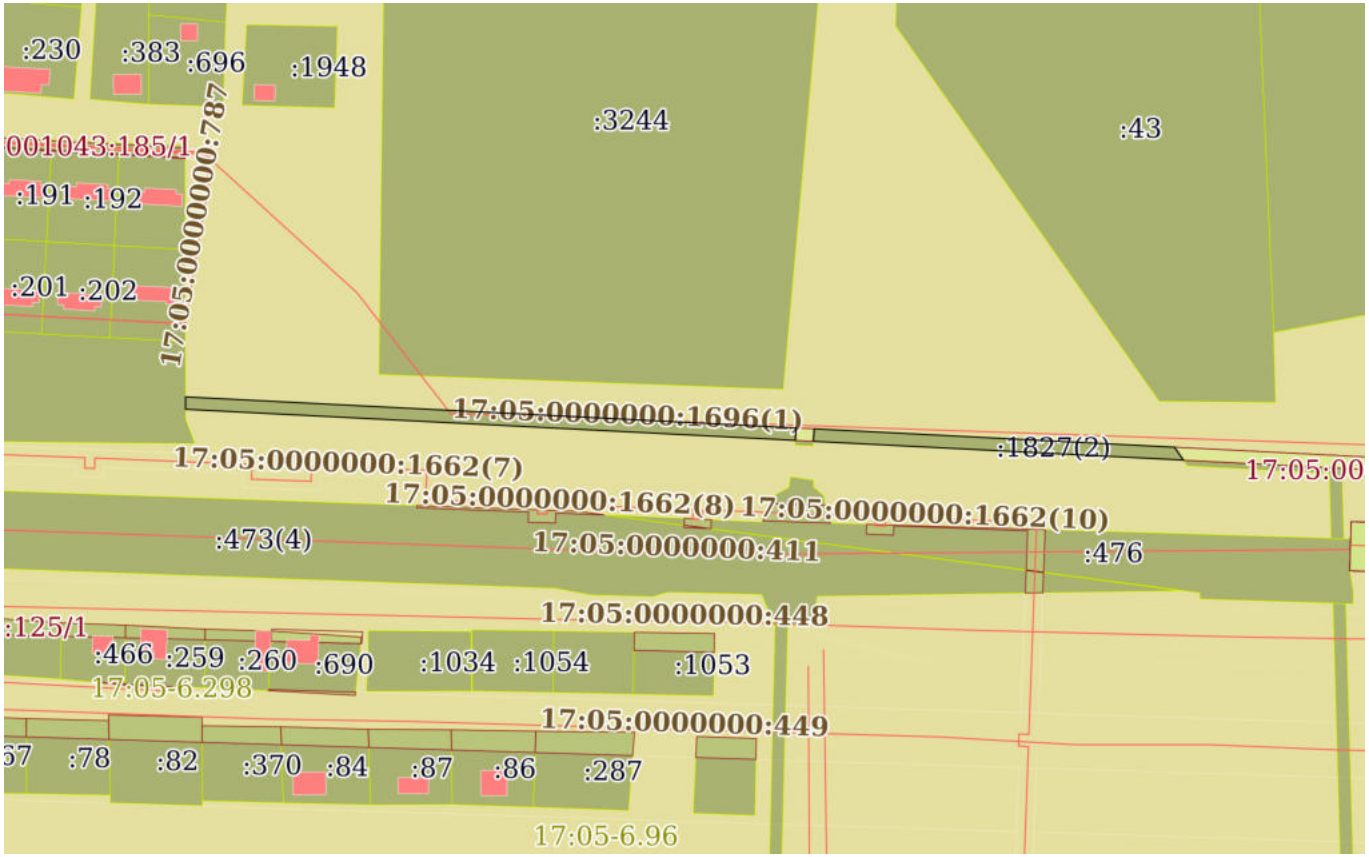

Масштаб 1:3000	Условные обозначения:		


ДОКУМЕНТ ПОДПИСАН
ЭЛЕКТРОННОЙ ПОДПИСЬЮ
Сертификат: 00BB056B7401CB38D2B3576ACDC8425108
Владелец: ФЕДЕРАЛЬНАЯ СЛУЖБА ГОСУДАРСТВЕННОЙ РЕГИСТРАЦИИ, КАДАСТРА И КАРТОГРАФИИ
Действителен: с 27.06.2023 по 19.09.2024

полное наименование должности		инициалы, фамилия

Земельный участок
вид объекта недвижимости

Лист № 2 раздела 3	Всего листов раздела 3: 3	Всего разделов: 5	Всего листов выписки: 13

16.11.2023г. № КУВИ-001/2023-259268726	
Кадастровый номер:	17:05:1702001:1827

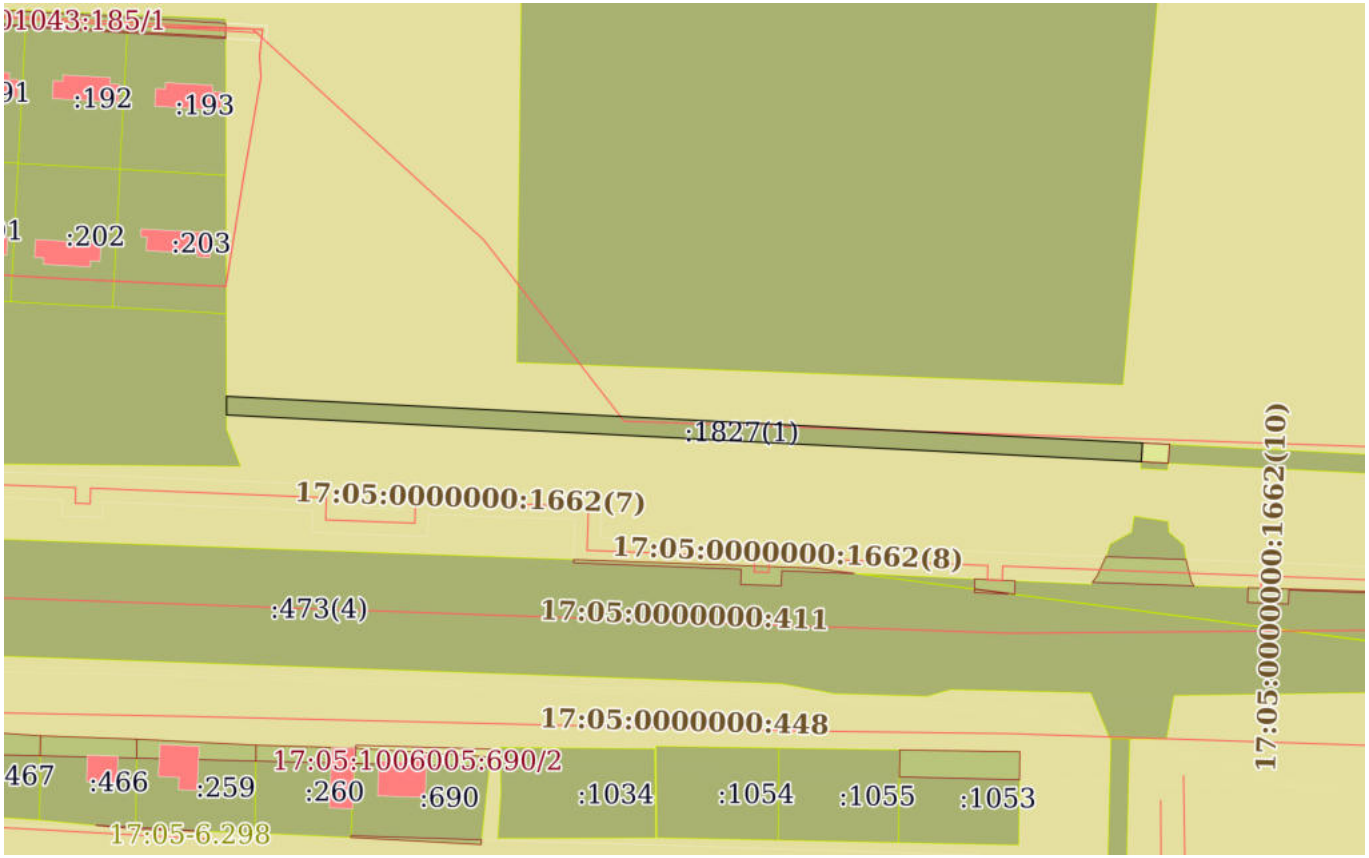


Масштаб 1:2000	Условные обозначения:		

полное наименование должности	ДОКУМЕНТ ПОДПИСАН ЭЛЕКТРОННОЙ ПОДПИСЬЮ Сертификат: 00BB056B7401CB38D2B3576ACDC8425108 Владелец: ФЕДЕРАЛЬНАЯ СЛУЖБА ГОСУДАРСТВЕННОЙ РЕГИСТРАЦИИ, КАДАСТРА И КАРТОГРАФИИ Действителен: с 27.06.2023 по 19.09.2024	инициалы, фамилия

Земельный участок
вид объекта недвижимости

Лист № 3 раздела 3	Всего листов раздела 3: 3	Всего разделов: 5	Всего листов выписки: 13

16.11.2023г. № КУВИ-001/2023-259268726	
Кадастровый номер:	17:05:1702001:1827

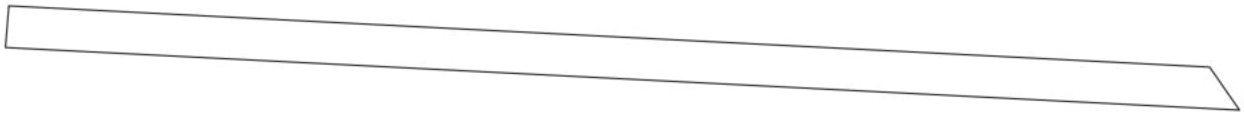

Масштаб 1:900	Условные обозначения:		

ДОКУМЕНТ ПОДПИСАН
ЭЛЕКТРОННОЙ ПОДПИСЬЮ
Сертификат: 00BB056B7401CB38D2B3576ACDC8425108
Владелец: ФЕДЕРАЛЬНАЯ СЛУЖБА ГОСУДАРСТВЕННОЙ РЕГИСТРАЦИИ, КАДАСТРА И КАРТОГРАФИИ
Действителен: с 27.06.2023 по 19.09.2024

полное наименование должности		инициалы, фамилия

Выписка из Единого государственного реестра недвижимости об объекте недвижимости

Описание местоположения земельного участка

Земельный участок
вид объекта недвижимости

Лист № 1 раздела 3.1	Всего листов раздела 3.1: 1	Всего разделов: 5	Всего листов выписки: 13

16.11.2023г. № КУВИ-001/2023-259268726	
Кадастровый номер:	17:05:1702001:1827

Описание местоположения границ земельного участка

№ п/п	Номер точки		Дирекционный угол	Горизонтальное проложение, м	Описание закрепления на местности	Кадастровые номера смежных участков	Сведения об адресах правообладателей смежных земельных участков
	начальная	конечная					
1	2	3	4	5	6	7	8
1	1.1.1	1.1.2	92°55.0`	145.05	данные отсутствуют	данные отсутствуют	данные отсутствуют
2	1.1.2	1.1.3	145°12.1`	6.31	данные отсутствуют	данные отсутствуют	данные отсутствуют
3	1.1.3	1.1.4	272°54.0`	149.05	данные отсутствуют	данные отсутствуют	данные отсутствуют
4	1.1.3	1.1.3			данные отсутствуют	17:05:0000000:505(3)	данные отсутствуют
5	1.1.4	1.1.1	4°33.4`	5.04	данные отсутствуют	данные отсутствуют	данные отсутствуют
6	1.1.4	1.1.4			данные отсутствуют	17:05:0000000:505(2)	данные отсутствуют
7	2.1.1	2.1.2	92°54.8`	245.86	данные отсутствуют	данные отсутствуют	данные отсутствуют
8	2.1.2	2.1.3	183°26.8`	4.99	данные отсутствуют	данные отсутствуют	данные отсутствуют
9	2.1.3	2.1.4	272°55.0`	245.54	данные отсутствуют	данные отсутствуют	данные отсутствуют
10	2.1.3	2.1.3			данные отсутствуют	17:05:0000000:505(2)	данные отсутствуют
11	2.1.4	2.1.1	359°46.2`	4.99	данные отсутствуют	17:05:1001043:204	данные отсутствуют

полное наименование должности	ДОКУМЕНТ ПОДПИСАН ЭЛЕКТРОННОЙ ПОДПИСЬЮ Сертификат: 00BB056B7401CB38D2B3576ACDC8425108 Владелец: ФЕДЕРАЛЬНАЯ СЛУЖБА ГОСУДАРСТВЕННОЙ РЕГИСТРАЦИИ, КАДАСТРА И КАРТОГРАФИИ Действителен: с 27.06.2023 по 19.09.2024	инициалы, фамилия

Выписка из Единого государственного реестра недвижимости об объекте недвижимости

Описание местоположения земельного участка

Земельный участок
вид объекта недвижимости

Лист № 1 раздела 3.2	Всего листов раздела 3.2: 1	Всего разделов: 5	Всего листов выписки: 13

16.11.2023г. № КУВИ-001/2023-259268726	
Кадастровый номер:	17:05:1702001:1827

Сведения о характерных точках границы земельного участка

Система координат Местная 167

Номер точки	Координаты, м		Описание закрепления на местности	Средняя квадратичная погрешность определения координат характерных точек границ земельного участка, м
	X	Y		
1	2	3	4	5
1	152333.18	216667.88	-	0.1
2	152320.68	216913.42	-	0.1
3	152315.7	216913.12	-	0.1
4	152328.19	216667.9	-	0.1
1	152333.18	216667.88	-	0.1
1	152320.32	216920.7	-	0.1
2	152312.94	217065.56	-	0.1
3	152307.76	217069.16	-	0.1
4	152315.3	216920.3	-	0.1
1	152320.32	216920.7	-	0.1

полное наименование должности	ДОКУМЕНТ ПОДПИСАН ЭЛЕКТРОННОЙ ПОДПИСЬЮ Сертификат: 00BB056B7401CB38D2B3576ACDC8425108 Владелец: ФЕДЕРАЛЬНАЯ СЛУЖБА ГОСУДАРСТВЕННОЙ РЕГИСТРАЦИИ, КАДАСТРА И КАРТОГРАФИИ Действителен: с 27.06.2023 по 19.09.2024	инициалы, фамилия

Выписка из Единого государственного реестра недвижимости об объекте недвижимости

Сведения о частях земельного участка

Земельный участок
вид объекта недвижимости

Лист № 1 раздела 4.1	Всего листов раздела 4.1: 3	Всего разделов: 5	Всего листов выписки: 13

16.11.2023г. № КУВИ-001/2023-259268726	
Кадастровый номер:	17:05:1702001:1827

Учетный номер части	Площадь, м2	Содержание ограничения в использовании или ограничения права на объект недвижимости или обременения объекта недвижимости
1	2	3
	Весь	вид ограничения (обременения): ограничения прав на земельный участок, предусмотренные статьей 56 Земельного кодекса Российской Федерации; Срок действия: не установлен; реквизиты документа-основания: приказ от 18.03.2021 № 167-п; документ, воспроизводящий сведения, содержащиеся в решении об установлении или изменении границ границ зон с особыми условиями использования территорий от 21.04.2021 № б/н; Содержание ограничения (обременения): В границах 5 подзоны запрещается размещать опасные производственные объекты, определенные Федеральным законом "О промышленной безопасности опасных производственных объектов", функционирование которых может повлиять на безопасность полетов воздушных судов (Постановление Правительства №1460, от 02.12.2017г., пп. д), п.2 Правил выделения на приаэродромной территории подзон); Реестровый номер границы: 17:00-6.127; Вид объекта реестра границ: Зона с особыми условиями использования территории; Вид зоны по документу: Пятая подзона приаэродромной территории аэродрома Кызыл; Тип зоны: Охранная зона транспорта
	Весь	вид ограничения (обременения): ограничения прав на земельный участок, предусмотренные статьей 56 Земельного кодекса Российской Федерации; Срок действия: не установлен; реквизиты документа-основания: приказ от 18.03.2021 № 167-п; документ, воспроизводящий сведения, содержащиеся в решении об установлении или изменении границ границ зон с особыми условиями использования территорий от 21.04.2021 № б/н; Содержание ограничения (обременения): В границах 4 подзоны запрещается размещать объекты, создающие помехи в работе наземных объектов средств и систем обслуживания воздушного движения, навигации, посадки и связи, предназначенных для организации воздушного движения и расположенных вне первой подзоны. (Постановление Правительства №1460, от 02.12.2017г., пп. г), п.2 Правил выделения на приаэродромной территории подзон); Реестровый номер границы: 17:00-6.129; Вид объекта реестра границ: Зона с особыми условиями использования территории; Вид зоны по документу: Четвертая подзона приаэродромной территории аэродрома Кызыл; Тип зоны: Охранная зона транспорта
	Весь	вид ограничения (обременения): ограничения прав на земельный участок, предусмотренные статьей 56 Земельного кодекса Российской Федерации; Срок действия: не установлен; реквизиты документа-основания: приказ от 18.03.2021 № 167-п; документ, воспроизводящий сведения, содержащиеся в решении об установлении или изменении границ границ зон с особыми условиями использования территорий от 21.04.2021 № б/н; Содержание ограничения (обременения): В третьей подзоне

полное наименование должности		инициалы, фамилия

ДОКУМЕНТ ПОДПИСАН
ЭЛЕКТРОННОЙ ПОДПИСЬЮ
Сертификат: 00BB056B7401CB38D2B3576ACDC8425108
Владелец: ФЕДЕРАЛЬНАЯ СЛУЖБА ГОСУДАРСТВЕННОЙ РЕГИСТРАЦИИ, КАДАСТРА И КАРТОГРАФИИ
Действителен: с 27.06.2023 по 19.09.2024

Земельный участок			
вид объекта недвижимости			
Лист № 2 раздела 4.1	Всего листов раздела 4.1: 3	Всего разделов: 5	Всего листов выписки: 13

16.11.2023г. № КУВИ-001/2023-259268726	
Кадастровый номер:	17:05:1702001:1827

		запрещается размещать объекты, высота которых превышает ограничения, установленные уполномоченным Правительством Российской Федерации федеральным органом исполнительной власти при установлении соответствующей приаэродромной территории (Постановление Правительства №1460, от 02.12.2017г., пп. в), п.2 Правил выделения на приаэродромной территории подзон); Реестровый номер границы: 17:00-6.131; Вид объекта реестра границ: Зона с особыми условиями использования территории; Вид зоны по документу: Третья подзона приаэродромной территории аэродрома Кызыл; Тип зоны: Охранная зона транспорта
	Весь	вид ограничения (обременения): ограничения прав на земельный участок, предусмотренные статьей 56 Земельного кодекса Российской Федерации; Срок действия: не установлен; реквизиты документа-основания: приказ от 18.03.2021 № 167-п; документ, воспроизводящий сведения, содержащиеся в решении об установлении или изменении границ границ зон с особыми условиями использования территорий от 21.04.2021 № б/н; Содержание ограничения (обременения): Обобщенная граница приаэродромной территории аэродрома Ижевск смоделирована методом построения результирующей внешней границы приаэродромной территории, исходя из установленных границ семи подзон. В соответствии с п.2 Правил выделения на приаэродромной территории подзон Постановление Правительства №1460, от 02.12.2017г.: в первой подзоне запрещено размещать объекты, не предназначенные для организации и обслуживания воздушного движения и воздушных перевозок, обеспечения взлета, посадки, руления и стоянки воздушных судов; во второй подзоне запрещается размещать объекты, не предназначенные для обслуживания пассажиров и обработки багажа, грузов и почты, обслуживания воздушных судов, хранения авиационного топлива и заправки воздушных судов, обеспечения энергоснабжения, а также объекты, не относящиеся к инфраструктуре аэропорта; в третьей подзоне запрещается размещать объекты, высота которых превышает ограничения, установленные уполномоченным Правительством Российской Федерации федеральным органом исполнительной власти при установлении соответствующей приаэродромной территории; в 4 подзоне запрещается размещать объекты, создающие помехи в работе наземных объектов средств и систем обслуживания воздушного движения, навигации, посадки и связи, предназначенных для организации воздушного движения и расположенных вне первой подзоны; в границах 5 подзоны запрещается размещать опасные производственные объекты, определенные Федеральным законом "О промышленной безопасности опасных производственных объектов", функционирование которых может повлиять на безопасность полетов воздушных судов; в шестой подзоне запрещается размещать объекты, способствующие привлечению и массовому скоплению птиц; в седьмой подзоне ввиду превышения уровня шумового и электромагнитного воздействий, концентраций загрязняющих веществ в атмосферном воздухе запрещается размещать объекты, виды которых в зависимости от их функционального назначения определяются уполномоченным федеральным органом исполнительной власти при установлении соответствующей приаэродромной территории с учетом требований законодательства в области обеспечения санитарно-эпидемиологического благополучия населения, если иное не установлено федеральными законами.; Реестровый номер границы: 17:00-6.130; Вид объекта реестра границ: Зона с

ДОКУМЕНТ ПОДПИСАН
ЭЛЕКТРОННОЙ ПОДПИСЬЮ
Сертификат: 00BB056B7401CB38D2B3576ACDC8425108
Владелец: ФЕДЕРАЛЬНАЯ СЛУЖБА ГОСУДАРСТВЕННОЙ РЕГИСТРАЦИИ, КАДАСТРА И КАРТОГРАФИИ
Действителен: с 27.06.2023 по 19.09.2024

полное наименование должности		инициалы, фамилия

Земельный участок
вид объекта недвижимости

Лист № 3 раздела 4.1	Всего листов раздела 4.1: 3	Всего разделов: 5	Всего листов выписки: 13

16.11.2023г. № КУВИ-001/2023-259268726	
Кадастровый номер:	17:05:1702001:1827

		особыми условиями использования территории; Вид зоны по документу: Приаэродромная территории аэродрома Кызыл; Тип зоны: Охранная зона транспорта
	Весь	вид ограничения (обременения): ограничения прав на земельный участок, предусмотренные статьей 56 Земельного кодекса Российской Федерации; Срок действия: не установлен; реквизиты документа-основания: документ, воспроизводящий сведения, содержащиеся в решении об установлении или изменении границ зон с особыми условиями использования территорий от 21.04.2021 № PVD-0065/2021-2344-1; приказ от 18.03.2021 № 167-п; Содержание ограничения (обременения): В шестой подзоне запрещается размещать объекты, способствующие привлечению и массовому скоплению птиц (Постановление Правительства №1460, от 02.12.2017г., пп. е), п.2 Правил выделения на приаэродромной территории подзон); Реестровый номер границы: 17:00-6.126; Вид объекта реестра границ: Зона с особыми условиями использования территории; Вид зоны по документу: Шестая подзона приаэродромной территории аэродрома Кызыл; Тип зоны: Охранная зона транспорта

ДОКУМЕНТ ПОДПИСАН
ЭЛЕКТРОННОЙ ПОДПИСЬЮ
Сертификат: 00BB056B7401CB38D2B3576ACDC8425108
Владелец: ФЕДЕРАЛЬНАЯ СЛУЖБА ГОСУДАРСТВЕННОЙ РЕГИСТРАЦИИ, КАДАСТРА И КАРТОГРАФИИ
Действителен: с 27.06.2023 по 19.09.2024

полное наименование должности		инициалы, фамилия

Филиал публично-правовой компании "Роскадастр" по Республике Тыва
полное наименование органа регистрации прав

Выписка из Единого государственного реестра недвижимости об объекте недвижимости

Сведения о характеристиках объекта недвижимости

На основании запроса от 16.11.2023, поступившего на рассмотрение 16.11.2023, сообщаем, что согласно записям Единого государственного реестра недвижимости:

Раздел 1 Лист 1

Земельный участок
вид объекта недвижимости

Лист № 1 раздела 1	Всего листов раздела 1: 3	Всего разделов: 8	Всего листов выписки: 82

16.11.2023г. № КУВИ-001/2023-259277148	
Кадастровый номер:	17:05:1702001:2701
Номер кадастрового квартала:	17:05:1702001
Дата присвоения кадастрового номера:	28.12.2018

Ранее присвоенный государственный учетный номер:	данные отсутствуют
Местоположение:	Российская Федерация, Республика Тыва, Кызылский район, 18 км. по трассе Кызыл-Сарыг-Сеп
Площадь:	245394 +/- 4335
Кадастровая стоимость, руб.:	44006506.02
Кадастровые номера расположенных в пределах земельного участка объектов недвижимости:	17:05:1702001:3535
Кадастровые номера объектов недвижимости, из которых образован объект недвижимости:	17:05:1702001:1950
Кадастровые номера образованных объектов недвижимости:	данные отсутствуют
Категория земель:	Земли сельскохозяйственного назначения
Виды разрешенного использования:	земли общего пользования
Сведения о кадастровом инженере:	образованием 537 земельных участков путем раздела земельного участка с кадастровым номером 17:05:1702001:1950, расположенного по адресу: Российская Федерация, Республика Тыва, Кызылский район, 18 км. по трассе Кызыл-Сарыг-Сеп 2686 от 30.04.2013 г, Ф.2020.007, 2020-05-18
Сведения о лесах, водных объектах и об иных природных объектах, расположенных в пределах земельного участка:	данные отсутствуют
Сведения о том, что земельный участок полностью расположен в границах зоны с особыми условиями использования территории, территории объекта культурного наследия, публичного сервитута:	данные отсутствуют

полное наименование должности	ДОКУМЕНТ ПОДПИСАН ЭЛЕКТРОННОЙ ПОДПИСЬЮ Сертификат: 00BB056B7401CB38D2B3576ACDC8425108 Владелец: ФЕДЕРАЛЬНАЯ СЛУЖБА ГОСУДАРСТВЕННОЙ РЕГИСТРАЦИИ, КАДАСТРА И КАРТОГРАФИИ Действителен: с 27.06.2023 по 19.09.2024	инициалы, фамилия

Земельный участок
вид объекта недвижимости

Лист № 2 раздела 1	Всего листов раздела 1: 3	Всего разделов: 8	Всего листов выписки: 82

16.11.2023г. № КУВИ-001/2023-259277148	
Кадастровый номер:	17:05:1702001:2701

Сведения о том, что земельный участок расположен в границах особой экономической зоны, территории опережающего социально-экономического развития, зоны территориального развития в Российской Федерации, игорной зоны:	данные отсутствуют
Сведения о том, что земельный участок расположен в границах особо охраняемой природной территории, охотничьих угодий, лесничеств:	данные отсутствуют
Сведения о результатах проведения государственного земельного надзора:	данные отсутствуют
Сведения о расположении земельного участка в границах территории, в отношении которой утвержден проект межевания территории:	данные отсутствуют
Условный номер земельного участка:	данные отсутствуют
Сведения о принятии акта и (или) заключении договора, предусматривающих предоставление в соответствии с земельным законодательством исполнительным органом государственным органом власти или органом местного самоуправления, находящегося в государственной или муниципальной собственности земельного участка для строительства наемного дома социального использования или наемного дома коммерческого использования:	данные отсутствуют
Сведения о том, что земельный участок или земельные участки образованы на основании решения об изъятии земельного участка и (или) расположенного на нем объекта недвижимости для государственных или муниципальных нужд:	данные отсутствуют
Сведения о том, что земельный участок образован из земель или земельного участка, государственная собственность на которые не разграничена:	данные отсутствуют
Сведения о наличии земельного спора о местоположении границ земельных участков:	данные отсутствуют
Статус записи об объекте недвижимости:	Сведения об объекте недвижимости имеют статус "актуальные"
Особые отметки:	Граница земельного участка состоит из 2 контуров. Учетные номера контуров и их площади: 1 - 225398.77 кв.м, 2 - 19995.59 кв.м. Посредством данного земельного участка обеспечен доступ к земельному участку (земельным участкам) с кадастровым номером (кадастровыми номерами):

полное наименование должности	ДОКУМЕНТ ПОДПИСАН ЭЛЕКТРОННОЙ ПОДПИСЬЮ Сертификат: 00BB056B7401CB38D2B3576ACDC8425108 Владелец: ФЕДЕРАЛЬНАЯ СЛУЖБА ГОСУДАРСТВЕННОЙ РЕГИСТРАЦИИ, КАДАСТРА И КАРТОГРАФИИ Действителен: с 27.06.2023 по 19.09.2024	инициалы, фамилия

Земельный участок
вид объекта недвижимости

Лист № 3 раздела 1	Всего листов раздела 1: 3	Всего разделов: 8	Всего листов выписки: 82

16.11.2023г. № КУВИ-001/2023-259277148

Кадастровый номер:	17:05:1702001:2701
	17:05:1702001:4023. Сведения об ограничениях права на объект недвижимости, обременениях данного объекта, не зарегистрированных в реестре прав, ограничений прав и обременений недвижимого имущества: вид ограничения (обременения): ограничения прав на земельный участок, предусмотренные статьей 56 Земельного кодекса Российской Федерации; срок действия: с 27.05.2021; реквизиты документа-основания: карта план от 12.10.2006 № 17-17-01/042/2006-416 выдан: Единый государственный реестр прав на недвижимое имущество и сделок с ним; карта план от 08.11.2002 № б/н выдан: Открытое акционерное общество "Тываэнерго". вид ограничения (обременения): ограничения прав на земельный участок, предусмотренные статьей 56 Земельного кодекса Российской Федерации; срок действия: с 07.02.2023; реквизиты документа-основания: приказ от 13.12.2022 № 354; документ, воспроизводящий сведения о наименовании водного объекта и установленных параметрах водоохранных зон и прибрежных защитных полос, зон затопления, подтопления и других зон с особыми условиями их использования от 24.01.2023 № б/н.
Получатель выписки:	Амзараков Петр Борисович, действующий(ая) на основании документа "" от имени заявителя ОБЩЕСТВО С ОГРАНИЧЕННОЙ ОТВЕТСТВЕННОСТЬЮ "НАУЧНО-ПРОИЗВОДСТВЕННОЕ ОБЪЕДИНЕНИЕ "АРХЕОЛОГИЯ И ИСТОРИКО-КУЛЬТУРНАЯ ЭКСПЕРТИЗА", 1903026900

ДОКУМЕНТ ПОДПИСАН
ЭЛЕКТРОННОЙ ПОДПИСЬЮ
Сертификат: 00BB056B7401CB38D2B3576ACDC8425108
Владелец: ФЕДЕРАЛЬНАЯ СЛУЖБА ГОСУДАРСТВЕННОЙ РЕГИСТРАЦИИ, КАДАСТРА И КАРТОГРАФИИ
Действителен: с 27.06.2023 по 19.09.2024

полное наименование должности		инициалы, фамилия

Выписка из Единого государственного реестра недвижимости об объекте недвижимости

Сведения о зарегистрированных правах

Земельный участок
вид объекта недвижимости

Лист № 1 раздела 2	Всего листов раздела 2: 2	Всего разделов: 8	Всего листов выписки: 82

16.11.2023г. № КУВИ-001/2023-259277148	
Кадастровый номер:	17:05:1702001:2701

1	Правообладатель (правообладатели):	1.1	Дачное некоммерческое партнерство "Хунчугеш", ИНН: 1701060835
	Сведения о возможности предоставления третьим лицам персональных данных физического лица:	1.1.1	данные отсутствуют
2	Вид, номер, дата и время государственной регистрации права:	2.1	Собственность 17:05:1702001:2701-17/057/2018-1 28.12.2018 09:08:18
3	Сведения об осуществлении государственной регистрации сделки, права без необходимого в силу закона согласия третьего лица, органа:	3.1	данные отсутствуют
4	Ограничение прав и обременение объекта недвижимости:	не зарегистрировано	
5	Договоры участия в долевом строительстве:	не зарегистрировано	
6	Заявленные в судебном порядке права требования:	данные отсутствуют	
7	Сведения о возможности предоставления третьим лицам персональных данных физического лица	данные отсутствуют	
8	Сведения о возражении в отношении зарегистрированного права:	данные отсутствуют	
9	Сведения о наличии решения об изъятии объекта недвижимости для государственных и муниципальных нужд:	данные отсутствуют	
10	Сведения о невозможности государственной регистрации без личного участия правообладателя или его законного представителя:	данные отсутствуют	
11	Правопритязания и сведения о наличии поступивших, но не рассмотренных заявлений о проведении государственной регистрации права (перехода, прекращения права), ограничения права или обременения объекта недвижимости, сделки в отношении объекта недвижимости:	отсутствуют	

полное наименование должности	ДОКУМЕНТ ПОДПИСАН ЭЛЕКТРОННОЙ ПОДПИСЬЮ Сертификат: 00BB056B7401CB38D2B3576ACDC8425108 Владелец: ФЕДЕРАЛЬНАЯ СЛУЖБА ГОСУДАРСТВЕННОЙ РЕГИСТРАЦИИ, КАДАСТРА И КАРТОГРАФИИ Действителен: с 27.06.2023 по 19.09.2024	инициалы, фамилия

Земельный участок
вид объекта недвижимости

Лист № 2 раздела 2	Всего листов раздела 2: 2	Всего разделов: 8	Всего листов выписки: 82

16.11.2023г. № КУВИ-001/2023-259277148	
Кадастровый номер:	17:05:1702001:2701

11	Сведения о невозможности государственной регистрации перехода, прекращения, ограничения права на земельный участок из земель сельскохозяйственного назначения:	данные отсутствуют

ДОКУМЕНТ ПОДПИСАН
ЭЛЕКТРОННОЙ ПОДПИСЬЮ
Сертификат: 00BB056B7401CB38D2B3576ACDC8425108
Владелец: ФЕДЕРАЛЬНАЯ СЛУЖБА ГОСУДАРСТВЕННОЙ РЕГИСТРАЦИИ, КАДАСТРА И КАРТОГРАФИИ
Действителен: с 27.06.2023 по 19.09.2024

полное наименование должности		инициалы, фамилия

Выписка из Единого государственного реестра недвижимости об объекте недвижимости


Описание местоположения земельного участка

Земельный участок
вид объекта недвижимости

Лист № 1 раздела 3	Всего листов раздела 3: 3	Всего разделов: 8	Всего листов выписки: 82

16.11.2023г. № КУВИ-001/2023-259277148	
Кадастровый номер:	17:05:1702001:2701

План (чертеж, схема) земельного участка

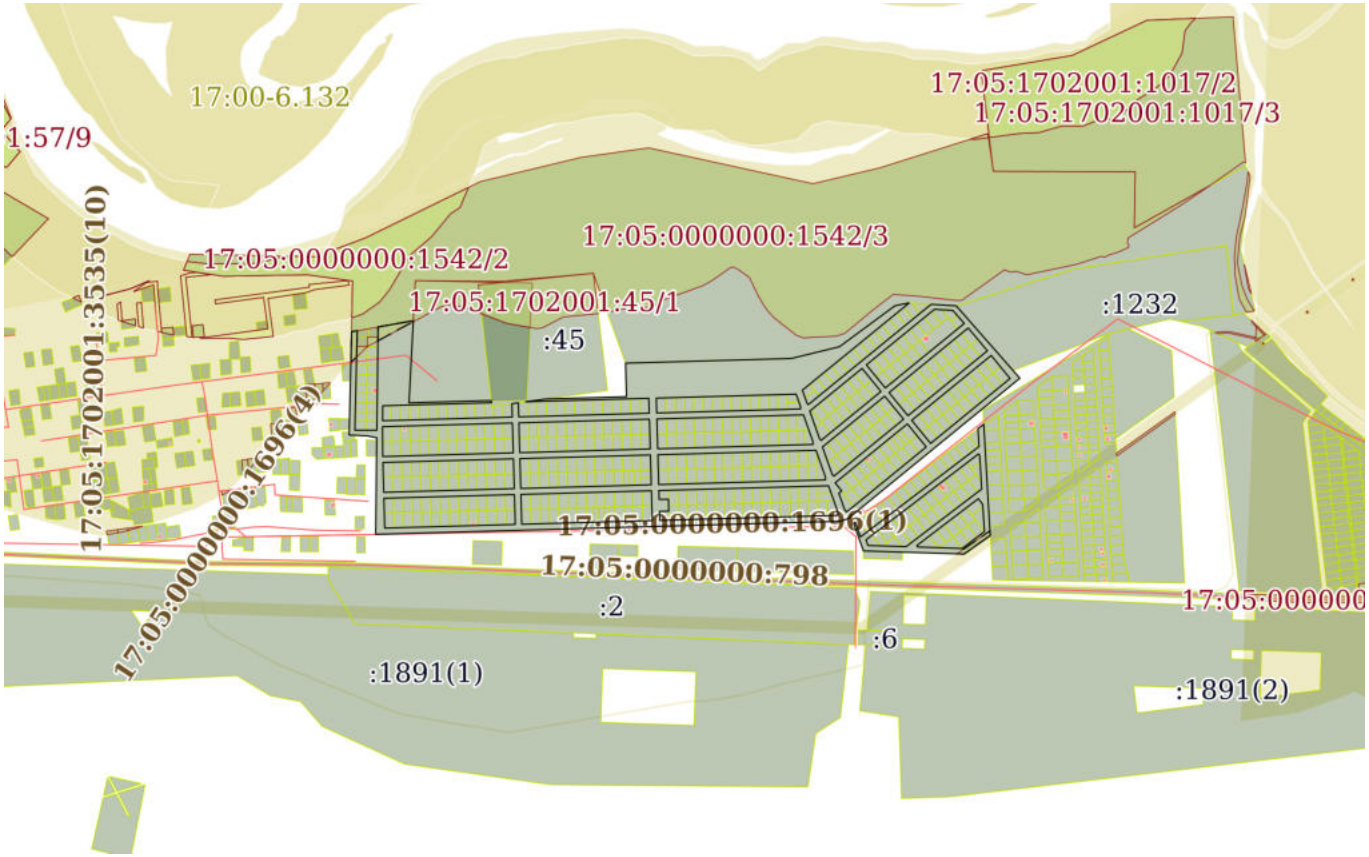

Масштаб 1:20000	Условные обозначения:		


ДОКУМЕНТ ПОДПИСАН
ЭЛЕКТРОННОЙ ПОДПИСЬЮ
Сертификат: 00BB056B7401CB38D2B3576ACDC8425108
Владелец: ФЕДЕРАЛЬНАЯ СЛУЖБА ГОСУДАРСТВЕННОЙ РЕГИСТРАЦИИ, КАДАСТРА И КАРТОГРАФИИ
Действителен: с 27.06.2023 по 19.09.2024

полное наименование должности		инициалы, фамилия

Земельный участок
вид объекта недвижимости

Лист № 2 раздела 3	Всего листов раздела 3: 3	Всего разделов: 8	Всего листов выписки: 82

16.11.2023г. № КУВИ-001/2023-259277148	
Кадастровый номер:	17:05:1702001:2701

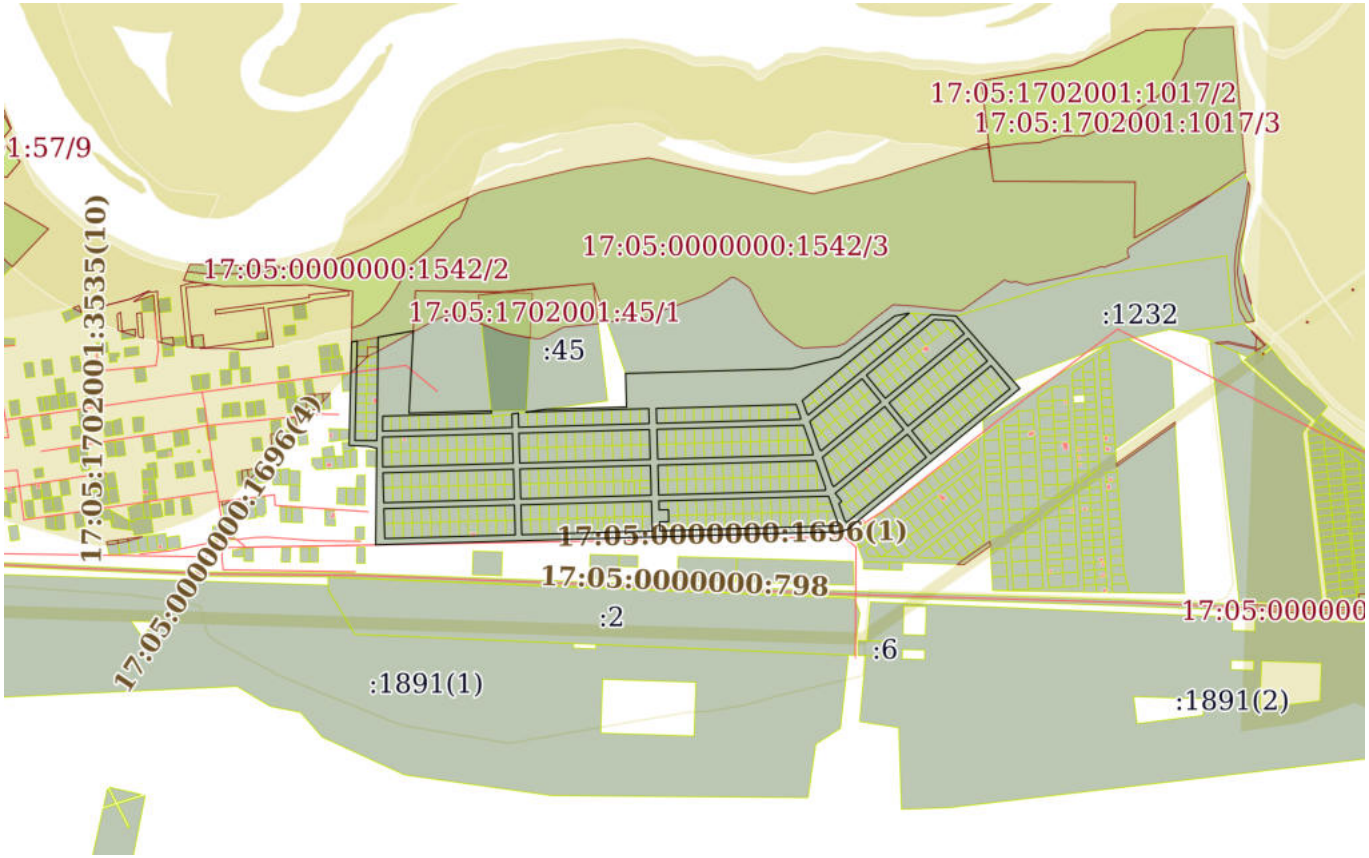

Масштаб 1:20000	Условные обозначения:		


ДОКУМЕНТ ПОДПИСАН
ЭЛЕКТРОННОЙ ПОДПИСЬЮ
Сертификат: 00BB056B7401CB38D2B3576ACDC8425108
Владелец: ФЕДЕРАЛЬНАЯ СЛУЖБА ГОСУДАРСТВЕННОЙ РЕГИСТРАЦИИ, КАДАСТРА И КАРТОГРАФИИ
Действителен: с 27.06.2023 по 19.09.2024

полное наименование должности		инициалы, фамилия

Земельный участок
вид объекта недвижимости

Лист № 3 раздела 3	Всего листов раздела 3: 3	Всего разделов: 8	Всего листов выписки: 82

16.11.2023г. № КУВИ-001/2023-259277148	
Кадастровый номер:	17:05:1702001:2701

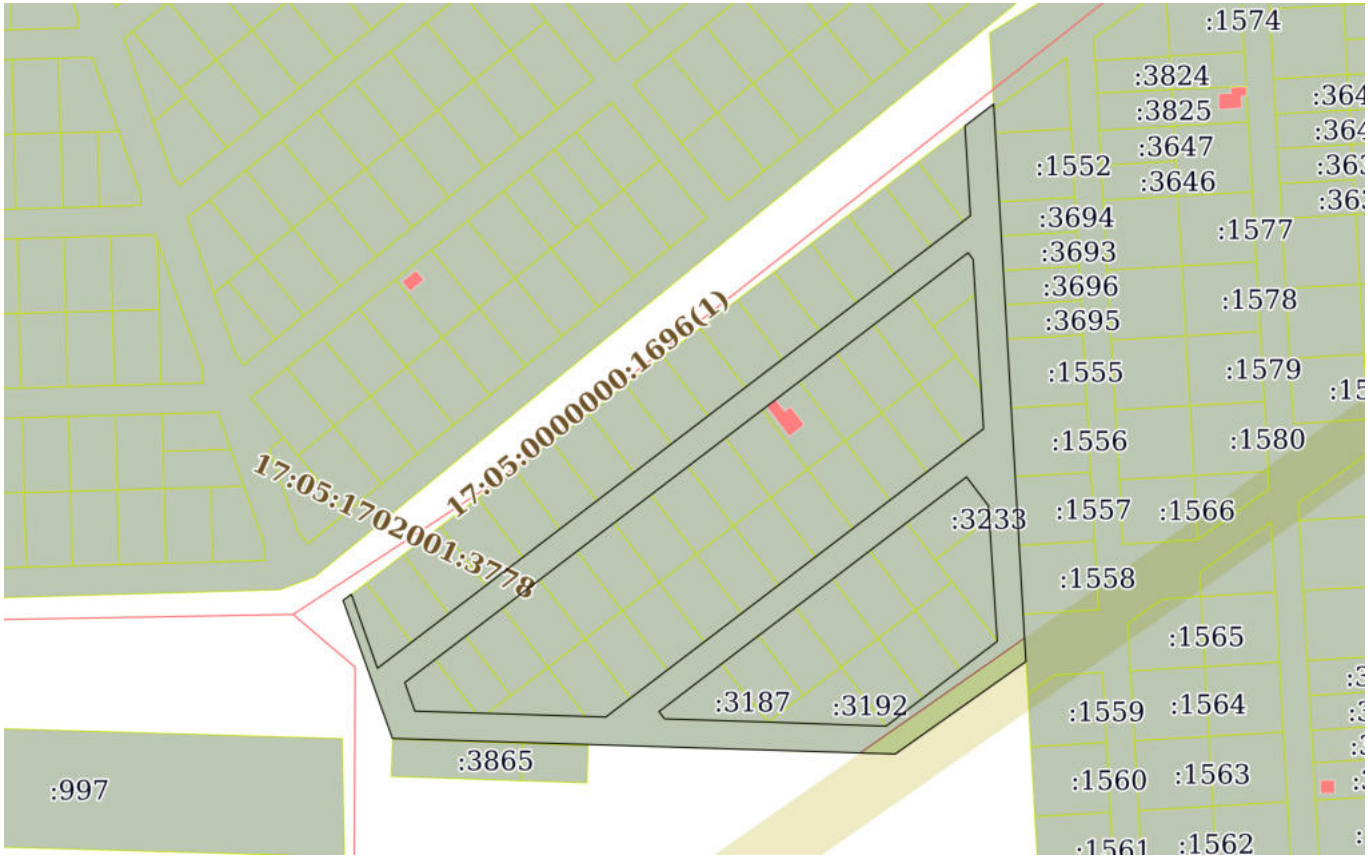

Масштаб 1:4000	Условные обозначения:		

ДОКУМЕНТ ПОДПИСАН
ЭЛЕКТРОННОЙ ПОДПИСЬЮ
Сертификат: 00BB056B7401CB38D2B3576ACDC8425108
Владелец: ФЕДЕРАЛЬНАЯ СЛУЖБА ГОСУДАРСТВЕННОЙ РЕГИСТРАЦИИ, КАДАСТРА И КАРТОГРАФИИ
Действителен: с 27.06.2023 по 19.09.2024

полное наименование должности		инициалы, фамилия

Выписка из Единого государственного реестра недвижимости об объекте недвижимости

Описание местоположения земельного участка

Земельный участок
вид объекта недвижимости

Лист № 1 раздела 3.1	Всего листов раздела 3.1: 42	Всего разделов: 8	Всего листов выписки: 82

16.11.2023г. № КУВИ-001/2023-259277148	
Кадастровый номер:	17:05:1702001:2701

Описание местоположения границ земельного участка

№ п/п	Номер точки		Дирекционный угол	Горизонтальное проложение, м	Описание закрепления на местности	Кадастровые номера смежных участков	Сведения об адресах правообладателей смежных земельных участков
	начальная	конечная					
1	2	3	4	5	6	7	8
1	1.1.1	1.1.2	53°42.8`	5.51	данные отсутствуют	данные отсутствуют	данные отсутствуют
2	1.1.2	1.1.3	160°32.3`	42.02	данные отсутствуют	17:05:1702001:3152	667901, Республика Тыва, Кызылский р-н, тер. ДНТ Серебрянка, ул.Малиновая, д.45А
3	1.1.3	1.1.4	52°41.2`	23	данные отсутствуют	17:05:1702001:3152	667901, Республика Тыва, Кызылский р-н, тер. ДНТ Серебрянка, ул.Малиновая, д.45А
4	1.1.4	1.1.5	52°40.3`	25	данные отсутствуют	17:05:1702001:3151	667002, Респ. Тыва, г. Кызыл, ул. Мостовая, д. 50
5	1.1.5	1.1.6	52°40.3`	25	данные отсутствуют	17:05:1702001:3153	667002, Респ Тыва, г Кызыл, ул Мостовая, д 50
6	1.1.6	1.1.7	52°40.3`	25	данные отсутствуют	17:05:1702001:3154	667002, Респ. Тыва, г. Кызыл, ул. Мостовая, д. 50
7	1.1.7	1.1.8	52°40.3`	25	данные отсутствуют	17:05:1702001:3155	667002, Респ Тыва, г Кызыл, ул Мостовая, д 50
8	1.1.8	1.1.9	52°40.3`	25	данные отсутствуют	17:05:1702001:3156	667002, Респ Тыва, г Кызыл, ул Мостовая, д 50
9	1.1.9	1.1.10	52°40.3`	25	данные отсутствуют	17:05:1702001:3157	667002, Респ. Тыва, г. Кызыл, ул. Мостовая, д. 50
10	1.1.10	1.1.11	52°40.3`	25	данные отсутствуют	17:05:1702001:3158	667002, Респ Тыва, г Кызыл, ул Мостовая, д 50
11	1.1.11	1.1.12	52°40.3`	25	данные отсутствуют	17:05:1702001:3159	_@mail.ru
12	1.1.12	1.1.13	52°40.3`	25	данные отсутствуют	17:05:1702001:3160	_@mail.ru, 667901, Респ Тыва, Кызылский р-н, пгт Каа-Хем, ул Мичурина, д 18
13	1.1.13	1.1.14	52°40.3`	25	данные отсутствуют	17:05:1702001:3161	адрес отсутствует
14	1.1.14	1.1.15	52°40.3`	25	данные отсутствуют	17:05:1702001:3162	667004, Республика Тыва, г. Кызыл, ул. Релейная, д. 48
15	1.1.15	1.1.16	52°40.6`	24.99	данные отсутствуют	17:05:1702001:3163	667002, Республика Тыва, г. Кызыл, ул. Мостовая, д. 50
16	1.1.16	1.1.17	52°40.3`	25	данные отсутствуют	17:05:1702001:3164	-@mail.ru, 667901, Респ Тыва, Кызылский р-н, пгт Каа-Хем, ул Баумана, д 4, кв 2
17	1.1.17	1.1.18	52°40.3`	25	данные отсутствуют	17:05:1702001:3165	Республика Тыва, г.Кызыл, ул. Кечил-оола д.7а, кв.6

ДОКУМЕНТ ПОДПИСАН
ЭЛЕКТРОННОЙ ПОДПИСЬЮ
Сертификат: 00BB056B7401CB38D2B3576ACDC8425108
Владелец: ФЕДЕРАЛЬНАЯ СЛУЖБА ГОСУДАРСТВЕННОЙ РЕГИСТРАЦИИ, КАДАСТРА И КАРТОГРАФИИ
Действителен: с 27.06.2023 по 19.09.2024

полное наименование должности		инициалы, фамилия

Земельный участок
вид объекта недвижимости

Лист № 2 раздела 3.1	Всего листов раздела 3.1: 42	Всего разделов: 8	Всего листов выписки: 82

16.11.2023г. № КУВИ-001/2023-259277148	
Кадастровый номер:	17:05:1702001:2701

1	2	3	4	5	6	7	8
18	1.1.18	1.1.19	52°40.9`	22	данные отсутствуют	17:05:1702001:3231	667901, Респ. Тыва, р-н. Кызылский, пгт. Каа-Хем, ул. Луговая, д. 6
19	1.1.19	1.1.20	52°37.7`	4.79	данные отсутствуют	17:05:1702001:3230	mirabellaoyun@gmail.com, 667901, Республика Тыва, Кызылский район, тер. ДНТ Серебрянка, ул. Малиновая, д. 45А
20	1.1.20	1.1.21	356°29.2`	48.15	данные отсутствуют	17:05:1702001:3230	mirabellaoyun@gmail.com, 667901, Республика Тыва, Кызылский район, тер. ДНТ Серебрянка, ул. Малиновая, д. 45А
21	1.1.21	1.1.22	52°32.3`	19.4	данные отсутствуют	данные отсутствуют	данные отсутствуют
22	1.1.22	1.1.23	176°41.5`	299.21	данные отсутствуют	17:05:1702001:1372	адрес отсутствует
23	1.1.23	1.1.24	234°43.0`	85.73	данные отсутствуют	данные отсутствуют	данные отсутствуют
24	1.1.24	1.1.25	271°46.4`	269.78	данные отсутствуют	данные отсутствуют	данные отсутствуют
25	1.1.25	1.1.1	340°19.7`	78.54	данные отсутствуют	данные отсутствуют	данные отсутствуют
26	1.2.26	1.2.27	160°32.2`	16.21	данные отсутствуют	17:05:1702001:3235	667004, Респ Тыва, г Кызыл, ул 26 Бакинских Комиссаров, д 44
27	1.2.27	1.2.28	91°45.8`	32.83	данные отсутствуют	17:05:1702001:3235	667004, Респ Тыва, г Кызыл, ул 26 Бакинских Комиссаров, д 44
28	1.2.28	1.2.29	91°46.2`	6.15	данные отсутствуют	17:05:1702001:3166	667901, Республика Тыва, Кызылский район, пгт Каа-Хем, ул Анатолия Ломаева, д 3
29	1.2.29	1.2.30	91°46.8`	52.49	данные отсутствуют	17:05:1702001:3234	Республика Тыва, г Кызыл, ул Мостовая, д 50
30	1.2.30	1.2.31	91°46.9`	10.94	данные отсутствуют	17:05:1702001:2715	667002, Республика Тыва, г. Кызыл, ул. Мостовая, д. 50
31	1.2.31	1.2.32	52°39.1`	16.52	данные отсутствуют	17:05:1702001:2715	667002, Республика Тыва, г. Кызыл, ул. Мостовая, д. 50
32	1.2.32	1.2.33	52°40.3`	25	данные отсутствуют	17:05:1702001:3178	Республика Тыва, Сут-Хольский р-н, с Ишкин, ул Мурзууна, д 79, кв 2
33	1.2.33	1.2.34	52°40.3`	25	данные отсутствуют	17:05:1702001:3179	Республика Тыва, г. Кызыл, ул. Мостовая, д. 50
34	1.2.34	1.2.35	52°40.3`	25	данные отсутствуют	17:05:1702001:3180	Республика Тыва, г Кызыл, ул Мостовая, д 50
35	1.2.35	1.2.36	52°40.3`	25	данные отсутствуют	17:05:1702001:3181	Республика Тыва, г.Кызыл, ул.2-я Серебрянка, д.25
36	1.2.36	1.2.37	52°40.3`	25	данные отсутствуют	17:05:1702001:3182	адрес отсутствует
37	1.2.37	1.2.38	52°41.4`	24.99	данные отсутствуют	17:05:1702001:3183	Республика Тыва, г. Кызыл, ул.2-я Серебрянка, д.25

ДОКУМЕНТ ПОДПИСАН
ЭЛЕКТРОННОЙ ПОДПИСЬЮ
Сертификат: 00BB056B7401CB38D2B3576ACDC8425108
Владелец: ФЕДЕРАЛЬНАЯ СЛУЖБА ГОСУДАРСТВЕННОЙ РЕГИСТРАЦИИ, КАДАСТРА И КАРТОГРАФИИ
Действителен: с 27.06.2023 по 19.09.2024

полное наименование должности	инициалы, фамилия

Земельный участок
вид объекта недвижимости

Лист № 3 раздела 3.1	Всего листов раздела 3.1: 42	Всего разделов: 8	Всего листов выписки: 82

16.11.2023г. № КУВИ-001/2023-259277148	
Кадастровый номер:	17:05:1702001:2701

1	2	3	4	5	6	7	8
38	1.2.38	1.2.39	52°40.3`	25	данные отсутствуют	17:05:1702001:3184	Республика Тыва, г. Кызыл, ул. 2-я Серебрянка, д. 25
39	1.2.39	1.2.40	52°40.3`	25	данные отсутствуют	17:05:1702001:3185	Республика Тыва, г.Кызыл, ул.2-я Серебрянка, д.25
40	1.2.40	1.2.41	52°40.3`	25	данные отсутствуют	17:05:1702001:3186	Республика Тыва, г. Кызыл, ул. 2-я Серебрянка, д. 25
41	1.2.41	1.2.42	52°40.2`	13.19	данные отсутствуют	17:05:1702001:3195	Респ Тыва, г Кызыл, ул 2-я Серебрянка, д 25
42	1.2.42	1.2.43	356°27.7`	21.23	данные отсутствуют	17:05:1702001:3195	Респ Тыва, г Кызыл, ул 2-я Серебрянка, д 25
43	1.2.43	1.2.44	356°28.8`	50.98	данные отсутствуют	17:05:1702001:3232	667901, Республика Тыва, Кызылский район, пгт. Каа-Хем, ул. Найырал, д. 12, кв. 1
44	1.2.44	1.2.45	356°28.2`	18.68	данные отсутствуют	17:05:1702001:3177	Республика Тыва, г. Кызыл, ул. Кочетова, д. 55, к.1, кв. 21
45	1.2.45	1.2.46	322°47.9`	4.48	данные отсутствуют	17:05:1702001:3177	Республика Тыва, г. Кызыл, ул. Кочетова, д. 55, к.1, кв. 21
46	1.2.46	1.2.47	232°40.5`	38.76	данные отсутствуют	17:05:1702001:3177	Республика Тыва, г. Кызыл, ул. Кочетова, д. 55, к.1, кв. 21
47	1.2.47	1.2.48	232°40.3`	25	данные отсутствуют	17:05:1702001:3176	667010, Республика Тыва, г. Кызыл, ул. Лесная, д. 8
48	1.2.48	1.2.49	232°40.3`	25	данные отсутствуют	17:05:1702001:3175	-@mail.ru, 667901, Республика Тыва, Кызылский район, пгт. Каа-Хем, ул. Баумана, д. 4, кв. 2
49	1.2.49	1.2.50	232°40.3`	25	данные отсутствуют	17:05:1702001:3174	-@mail.ru, 667901, Республика Тыва , Кызылский район, пгт. Каа-Хем, ул. Баумана, д. 4, кв. 2
50	1.2.50	1.2.51	232°40.3`	25	данные отсутствуют	17:05:1702001:3173	адрес отсутствует
51	1.2.51	1.2.52	232°40.3`	25	данные отсутствуют	17:05:1702001:3172	Республика Тыва, г. Кызыл, ул. Красноармейская, д. 25, кв. 4
52	1.2.52	1.2.53	232°40.3`	25	данные отсутствуют	17:05:1702001:3171	-@mail.ru, 668130, Респ. Тыва, р-н. Овюрский, с. Хандагайты, ул. Монгуш Даваа, д. 17, кв. 2
53	1.2.53	1.2.54	232°40.3`	25	данные отсутствуют	17:05:1702001:3170	-@mail.ru, 668130, Респ. Тыва, р-н. Овюрский, с. Хандагайты, ул. Монгуш Даваа, д. 17, кв. 2
54	1.2.54	1.2.55	232°40.3`	25	данные отсутствуют	17:05:1702001:3169	667002, Республика Тыва, г. Кызыл, ул. Мостовая, д. 50
55	1.2.55	1.2.56	232°40.3`	25	данные отсутствуют	17:05:1702001:3168	668130, Респ. Тыва, р-н. Овюрский, с. Хандагайты, ул. Ленина, д. 26, кв. 1

ДОКУМЕНТ ПОДПИСАН
ЭЛЕКТРОННОЙ ПОДПИСЬЮ
Сертификат: 00BB056B7401CB38D2B3576ACDC8425108
Владелец: ФЕДЕРАЛЬНАЯ СЛУЖБА ГОСУДАРСТВЕННОЙ РЕГИСТРАЦИИ, КАДАСТРА И КАРТОГРАФИИ
Действителен: с 27.06.2023 по 19.09.2024

полное наименование должности		инициалы, фамилия

Земельный участок			
вид объекта недвижимости			
Лист № 4 раздела 3.1	Всего листов раздела 3.1: 42	Всего разделов: 8	Всего листов выписки: 82

16.11.2023г. № КУВИ-001/2023-259277148	
Кадастровый номер:	17:05:1702001:2701

56	1.2.56	1.2.57	232°40.3`	25	данные отсутствуют	17:05:1702001:3167	orlan888@mail.ru, 668130, Респ Тыва, Овюрский р-н, с Хандагайты, ул Малчын, д 14а
57	1.2.57	1.2.58	232°40.3`	25	данные отсутствуют	17:05:1702001:2707	Российская Федерация, Республика Тыва, г. Кызыл, ул. Красноармейская, д. 100, кабинет №40, этаж 1
58	1.2.58	1.2.59	232°41.4`	24.99	данные отсутствуют	17:05:1702001:2716	667901, Респ. Тыва, р-н. Кызылский, Тер. ДНТ Серебрянка, ул. Малиновая, д. 45А
59	1.2.59	1.2.60	232°38.9`	20.5	данные отсутствуют	17:05:1702001:3166	667901, Республика Тыва, Кызылский район, пгт Каа-Хем, ул Анатолия Ломаева, д 3
60	1.2.60	1.2.26	232°41.3`	20.51	данные отсутствуют	17:05:1702001:3235	667004, Респ Тыва, г Кызыл, ул 26 Бакинских Комиссаров, д 44
61	1.3.61	1.3.62	142°43.9`	4.89	данные отсутствуют	17:05:1702001:3187	k-sbk76@mail.ru, Респ Тыва, г Кызыл, ул 2-я Серебрянка , д 25
62	1.3.62	1.3.63	91°46.2`	55.69	данные отсутствуют	17:05:1702001:3187	k-sbk76@mail.ru, Респ Тыва, г Кызыл, ул 2-я Серебрянка , д 25
63	1.3.63	1.3.64	91°59.3`	63.14	данные отсутствуют	17:05:1702001:3192	Республика Тыва, г. Кызыл, пер. Транспортный, д. 65
64	1.3.63	1.3.63			данные отсутствуют	17:05:1702001:2709	sbalex2020@mail.ru, 667000, Респ Тыва, г Кызыл, ул Красных Партизан, д 3, кв 15
65	1.3.64	1.3.65	52°40.3`	25	данные отсутствуют	17:05:1702001:3193	aidamongus349@gmail.com, Республика Тыва, г. Кызыл, ул. Кочетова, д. 55/1, кв. 3
66	1.3.65	1.3.66	52°40.3`	25	данные отсутствуют	17:05:1702001:3196	668150, Респ. Тыва, р-н. Сут-Хольский, с. Суг-Аксы, ул. Интернациональная, д. 13, кв. 1
67	1.3.66	1.3.67	52°40.3`	25	данные отсутствуют	17:05:1702001:3194	-@mail.ru, 667901, Республика Тыва, Кызылский р-н, пгт Каа-Хем, ул Найырал, д 9а, кв 1
68	1.3.67	1.3.68	356°14.9`	65.88	данные отсутствуют	17:05:1702001:3191	668510, Респ. Тыва, р-н. Пий-Хемский, арбан. Найырал, ул. Комарова, д. 8
69	1.3.68	1.3.69	356°14.8`	6.87	данные отсутствуют	17:05:1702001:3233	адрес отсутствует
70	1.3.69	1.3.70	322°41.6`	19.39	данные отсутствуют	17:05:1702001:3233	адрес отсутствует
71	1.3.70	1.3.71	232°40.4`	40.24	данные отсутствуют	17:05:1702001:3233	адрес отсутствует
72	1.3.71	1.3.72	232°40.3`	25	данные отсутствуют	17:05:1702001:3190	-@mail.ru, Республика Тыва, Барун-Хемчикский р-н, с Эрги-Барлык, ул Барлык, д 34, кв 1
73	1.3.72	1.3.73	232°40.3`	25	данные отсутствуют	17:05:1702001:2714	668532, Респ Тыва, Тоджинский р-н, с Ий, ул Комсомольская, д 21, кв 1

ДОКУМЕНТ ПОДПИСАН
ЭЛЕКТРОННОЙ ПОДПИСЬЮ
Сертификат: 00BB056B7401CB38D2B3576ACDC8425108
Владелец: ФЕДЕРАЛЬНАЯ СЛУЖБА ГОСУДАРСТВЕННОЙ РЕГИСТРАЦИИ, КАДАСТРА И КАРТОГРАФИИ
Действителен: с 27.06.2023 по 19.09.2024

полное наименование должности		инициалы, фамилия

Земельный участок
вид объекта недвижимости

Лист № 5 раздела 3.1	Всего листов раздела 3.1: 42	Всего разделов: 8	Всего листов выписки: 82

16.11.2023г. № КУВИ-001/2023-259277148	
Кадастровый номер:	17:05:1702001:2701

1	2	3	4	5	6	7	8
74	1.3.73	1.3.74	232°40.3`	25	данные отсутствуют	17:05:1702001:3189	667000, Тыва Респ, г. Кызыл, ул. Красных Партизан, д. 3, кв. 15
75	1.3.74	1.3.75	232°40.3`	25	данные отсутствуют	17:05:1702001:3188	667000, Республика Тыва , г. Кызыл, ул. Красных Партизан, д. 3, кв. 15
76	1.3.75	1.3.76	232°40.3`	25	данные отсутствуют	17:05:1702001:2709	sbalex2020@mail.ru, 667000, Респ Тыва, г Кызыл, ул Красных Партизан, д 3, кв 15
77	1.3.76	1.3.61	232°40.9`	42.06	данные отсутствуют	17:05:1702001:3187	k-sbk76@mail.ru, Респ Тыва, г Кызыл, ул 2-я Серебрянка , д 25
78	2.1.1	2.1.2	79°54.6`	15.3	данные отсутствуют	17:05:0000000:1542	данные отсутствуют
79	2.1.2	2.1.3	181°21.7`	16.82	данные отсутствуют	17:05:1702001:3198	Iana.balchyr@bk.ru
80	2.1.3	2.1.4	181°23.9`	25.01	данные отсутствуют	17:05:1702001:3200	salchaku.ranmaa@yandex.ru
81	2.1.4	2.1.5	181°22.5`	25.01	данные отсутствуют	17:05:1702001:3201	668130, Республика Тыва, Овюрский район, с. Хандагайты, ул. Монгуш Сылдыс, д. 42, кв. 1
82	2.1.5	2.1.6	181°23.9`	25.01	данные отсутствуют	17:05:1702001:3203	-@mail.ru, 667901, Респ Тыва, Кызылский р-н, пгт Каа-Хем, пер Академика Королева, д 7 а, кв 2
83	2.1.6	2.1.7	181°22.5`	25.01	данные отсутствуют	17:05:1702001:3204	-@mail.ru, 668422, Респ Тыва, Каа-Хемский р-н, с Бурен-Хем, ул Енисейская, д 31, кв 2
84	2.1.7	2.1.8	181°23.9`	25	данные отсутствуют	17:05:1702001:3206	668050, Респ Тыва, г Ак-Довурак, ул 50 лет ВЛКСМ, д 7, кв 44
85	2.1.8	2.1.9	181°22.5`	25.01	данные отсутствуют	17:05:1702001:3208	667901, Республика Тыва, Кызылский, район пгт. Каа-Хем, ул. Радиотехническая, д. 31
86	2.1.9	2.1.10	181°23.9`	25.01	данные отсутствуют	17:05:1702001:3210	667901, Республика Тыва, Кызылский район, пгт. Каа-Хем, ул. Радиотехническая, д. 31
87	2.1.10	2.1.11	181°22.5`	25.01	данные отсутствуют	17:05:1702001:3212	668413, Респ Тыва, Каа-Хемский р-н, с Ильинка, ул Степная, д 37, кв 1
88	2.1.11	2.1.12	181°23.9`	25.01	данные отсутствуют	17:05:1702001:3214	668020, Респ Тыва, Монгун-Тайгинский р-н, с Мугур-Аксы, ул Кыргыс Шомбул, д 18, кв 2
89	2.1.12	2.1.13	181°22.5`	25.01	данные отсутствуют	17:05:1702001:3216	адрес отсутствует
90	2.1.13	2.1.14	90°0.0`	29.53	данные отсутствуют	17:05:1702001:3216	адрес отсутствует
91	2.1.14	2.1.15	90°0.0`	29.52	данные отсутствуют	17:05:1702001:3217	Респ. Тыва, г. Кызыл, ул. Буренская, д. 80
92	2.1.15	2.1.16	0°39.9`	25	данные отсутствуют	17:05:1702001:3217	Респ. Тыва, г. Кызыл, ул. Буренская, д. 80

ДОКУМЕНТ ПОДПИСАН
ЭЛЕКТРОННОЙ ПОДПИСЬЮ
Сертификат: 00BB056B7401CB38D2B3576ACDC8425108
Владелец: ФЕДЕРАЛЬНАЯ СЛУЖБА ГОСУДАРСТВЕННОЙ РЕГИСТРАЦИИ, КАДАСТРА И КАРТОГРАФИИ
Действителен: с 27.06.2023 по 19.09.2024

полное наименование должности	инициалы, фамилия

Земельный участок
вид объекта недвижимости

Лист № 6 раздела 3.1	Всего листов раздела 3.1: 42	Всего разделов: 8	Всего листов выписки: 82

16.11.2023г. № КУВИ-001/2023-259277148	
Кадастровый номер:	17:05:1702001:2701

1	2	3	4	5	6	7	8
93	2.1.16	2.1.17	0°39.9`	25	данные отсутствуют	17:05:1702001:3215	-@mail.ru, Республика Тыва, г Кызыл, п. Спутник ул. Звездная д 55 кв 1
94	2.1.17	2.1.18	0°39.9`	25	данные отсутствуют	17:05:1702001:3213	Респ Тыва, г Кызыл, пер Юбилейный, д 17
95	2.1.18	2.1.19	0°39.9`	25	данные отсутствуют	17:05:1702001:3211	cimiskuular2847@gmail.com
96	2.1.19	2.1.20	0°39.9`	25	данные отсутствуют	17:05:1702001:3209	адрес отсутствует
97	2.1.20	2.1.21	0°39.9`	24.99	данные отсутствуют	17:05:1702001:3207	адрес отсутствует
98	2.1.21	2.1.22	0°39.9`	25	данные отсутствуют	17:05:1702001:3205	668530, Тыва Респ, р-н. Тоджинский, с. Тоора-Хем, ул. Дружба, д. 56
99	2.1.22	2.1.23	0°39.9`	25	данные отсутствуют	17:05:1702001:3202	668335, Республика Тыва, Чеди-Хольский район, с. Сайлыг, пер. Зеленый, д. 1А
100	2.1.23	2.1.24	0°39.9`	25	данные отсутствуют	17:05:1702001:3197	Респ Тыва, г Кызыл, ул Дружбы, д 3/1, кв 13
101	2.1.24	2.1.25	0°38.5`	25	данные отсутствуют	17:05:1702001:2702	-@mail.ru, 668530, Респ Тыва, Тоджинский р-н, с Тоора-Хем, ул Агбаан, д 33, кв 1
102	2.1.25	2.1.26	0°41.1`	26.77	данные отсутствуют	17:05:1702001:3199	Российская Федерация, Республика Тыва, г. Кызыл, ул. Красноармейская, д. 100, кабинет №40, этаж 1
103	2.1.26	2.1.27	79°53.7`	95.98	данные отсутствуют	17:05:0000000:1542	данные отсутствуют
104	2.1.27	2.1.28	183°0.3`	220.5	данные отсутствуют	17:05:1702001:2155	данные отсутствуют
105	2.1.28	2.1.29	88°23.2`	220.6	данные отсутствуют	17:05:1702001:2155	данные отсутствуют
106	2.1.29	2.1.30	173°46.6`	6	данные отсутствуют	17:05:1702001:45	адрес отсутствует
107	2.1.30	2.1.31	268°24.0`	20.42	данные отсутствуют	17:05:1702001:2868	655010, Респ. Хакасия, г. Абакан, проезд. Северный, д. 23, кв. 60
108	2.1.31	2.1.32	268°22.4`	25	данные отсутствуют	17:05:1702001:2867	667001, Респ. Тыва, г. Кызыл, ул. Маяковского, д. 66, кв. 1
109	2.1.32	2.1.33	268°23.7`	25	данные отсутствуют	17:05:1702001:2866	667008, Респ. Тыва, г. Кызыл, ул. Мкр Спутник Убсу-Нурская, д. 6, кв. 9
110	2.1.33	2.1.34	268°23.7`	25	данные отсутствуют	17:05:1702001:2865	Респ Тыва, Кызылский р-н, пгт Каа-Хем, ул Березовая, д 16
111	2.1.34	2.1.35	268°22.4`	25	данные отсутствуют	17:05:1702001:2864	668212, Респ. Тыва, р-н. Чаа-Хольский, с. Булун-Терек, ул. Малчын, д. 31
112	2.1.35	2.1.36	268°23.7`	25	данные отсутствуют	17:05:1702001:2863	Республика Тыва, Кызылский район, пгт.Каа-Хем, ул.Тувинских добровольцев, д.65

ДОКУМЕНТ ПОДПИСАН
ЭЛЕКТРОННОЙ ПОДПИСЬЮ
Сертификат: 00BB056B7401CB38D2B3576ACDC8425108
Владелец: ФЕДЕРАЛЬНАЯ СЛУЖБА ГОСУДАРСТВЕННОЙ РЕГИСТРАЦИИ, КАДАСТРА И КАРТОГРАФИИ
Действителен: с 27.06.2023 по 19.09.2024

полное наименование должности	инициалы, фамилия

Земельный участок
вид объекта недвижимости

Лист № 7 раздела 3.1	Всего листов раздела 3.1: 42	Всего разделов: 8	Всего листов выписки: 82

16.11.2023г. № КУВИ-001/2023-259277148	
Кадастровый номер:	17:05:1702001:2701

1	2	3	4	5	6	7	8
113	2.1.36	2.1.37	268°23.7`	25	данные отсутствуют	17:05:1702001:2862	-@mail.ru, Респ Тыва, Улуг-Хемский р-н, с Хайыракан, ул Шойдун, д 9, кв 1
114	2.1.37	2.1.38	268°23.7`	25	данные отсутствуют	17:05:1702001:2861	Республика Тыва, .г Кызыл, ул. Конечная, д. 160
115	2.1.38	2.1.39	268°22.4`	25	данные отсутствуют	17:05:1702001:2860	668421, Республика Тыва, Каа-Хемский район, с. Бояровка, ул. Совхозная, д. 19, кв. 2
116	2.1.39	2.1.40	268°23.7`	25	данные отсутствуют	17:05:1702001:2859	668221, Республика Тыва, Чаа-Хольский район, с Чаа-Холь, ул Новая, д 13, кв 3
117	2.1.40	2.1.41	268°23.7`	25	данные отсутствуют	17:05:1702001:2710	адрес отсутствует
118	2.1.41	2.1.42	268°22.8`	21.23	данные отсутствуют	17:05:1702001:2858	адрес отсутствует
119	2.1.42	2.1.43	180°39.5`	40.03	данные отсутствуют	17:05:1702001:2858	адрес отсутствует
120	2.1.43	2.1.44	88°23.6`	22.82	данные отсутствуют	17:05:1702001:2858	адрес отсутствует
121	2.1.44	2.1.45	88°22.4`	25	данные отсутствуют	17:05:1702001:2710	адрес отсутствует
122	2.1.45	2.1.46	88°23.7`	25	данные отсутствуют	17:05:1702001:2859	668221, Республика Тыва, Чаа-Хольский район, с Чаа-Холь, ул Новая, д 13, кв 3
123	2.1.46	2.1.47	88°23.7`	25	данные отсутствуют	17:05:1702001:2860	668421, Республика Тыва, Каа-Хемский район, с. Бояровка, ул. Совхозная, д. 19, кв. 2
124	2.1.47	2.1.48	88°23.7`	25	данные отсутствуют	17:05:1702001:2861	Республика Тыва, .г Кызыл, ул. Конечная, д. 160
125	2.1.48	2.1.49	88°22.4`	25	данные отсутствуют	17:05:1702001:2862	-@mail.ru, Респ Тыва, Улуг-Хемский р-н, с Хайыракан, ул Шойдун, д 9, кв 1
126	2.1.49	2.1.50	88°23.7`	25	данные отсутствуют	17:05:1702001:2863	Республика Тыва, Кызылский район, пгт.Каа-Хем, ул.Тувинских добровольцев, д.65
127	2.1.50	2.1.51	88°23.7`	25	данные отсутствуют	17:05:1702001:2864	668212, Респ. Тыва, р-н. Чаа-Хольский, с. Булун-Терек, ул. Малчын, д. 31
128	2.1.51	2.1.52	88°22.4`	25	данные отсутствуют	17:05:1702001:2865	Респ Тыва, Кызылский р-н, пгт Каа-Хем, ул Березовая, д 16
129	2.1.52	2.1.53	88°23.7`	25	данные отсутствуют	17:05:1702001:2866	667008, Респ. Тыва, г. Кызыл, ул. Мкр Спутник Убсу-Нурская, д. 6, кв. 9
130	2.1.53	2.1.54	88°23.7`	25	данные отсутствуют	17:05:1702001:2867	667001, Респ. Тыва, г. Кызыл, ул. Маяковского, д. 66, кв. 1
131	2.1.54	2.1.55	88°23.7`	25	данные отсутствуют	17:05:1702001:2868	655010, Респ. Хакасия, г. Абакан, проезд. Северный, д. 23, кв. 60

ДОКУМЕНТ ПОДПИСАН
ЭЛЕКТРОННОЙ ПОДПИСЬЮ
Сертификат: 00BB056B7401CB38D2B3576ACDC8425108
Владелец: ФЕДЕРАЛЬНАЯ СЛУЖБА ГОСУДАРСТВЕННОЙ РЕГИСТРАЦИИ, КАДАСТРА И КАРТОГРАФИИ
Действителен: с 27.06.2023 по 19.09.2024

полное наименование должности		инициалы, фамилия

Земельный участок
вид объекта недвижимости

Лист № 8 раздела 3.1	Всего листов раздела 3.1: 42	Всего разделов: 8	Всего листов выписки: 82

16.11.2023г. № КУВИ-001/2023-259277148	
Кадастровый номер:	17:05:1702001:2701

1	2	3	4	5	6	7	8
132	2.1.55	2.1.56	88°22.4`	25	данные отсутствуют	17:05:1702001:2869	Респ. Тыва, г. Кызыл, ул. Олега Саган-оола, д. 35
133	2.1.56	2.1.57	88°23.7`	25	данные отсутствуют	17:05:1702001:2926	668110, Респ Тыва, Дзун-Хемчикский р-н, г Чадан, ул Ленина, д 14, кв 2
134	2.1.57	2.1.58	358°23.3`	35.9	данные отсутствуют	17:05:1702001:2926	668110, Респ Тыва, Дзун-Хемчикский р-н, г Чадан, ул Ленина, д 14, кв 2
135	2.1.58	2.1.59	82°6.4`	17.4	данные отсутствуют	17:05:1702001:45	адрес отсутствует
136	2.1.59	2.1.60	178°23.6`	37.8	данные отсутствуют	17:05:1702001:2927	адрес отсутствует
137	2.1.60	2.1.61	88°23.7`	25	данные отсутствуют	17:05:1702001:2927	адрес отсутствует
138	2.1.61	2.1.62	88°23.7`	25	данные отсутствуют	17:05:1702001:2928	668150, Республика Тыва, Сут-Хольский район, с Суг-Аксы, ул Чогаалчылар, д 3, кв 1
139	2.1.62	2.1.63	88°23.7`	25	данные отсутствуют	17:05:1702001:2929	667901, Республика Тыва, Кызылский район, пгт Каа-Хем, ул Пионерская, д 23
140	2.1.63	2.1.64	88°22.4`	25	данные отсутствуют	17:05:1702001:2930	667004, Респ Тыва, г Кызыл, ул Лиственка 2-я, д 12
141	2.1.64	2.1.65	88°23.7`	25	данные отсутствуют	17:05:1702001:2931	667911, Республика Тыва, Кызылский район, с. Ээрбек, ул. А.Хурен-оола, д. 14
142	2.1.65	2.1.66	88°23.7`	25	данные отсутствуют	17:05:1702001:2932	Респ Тыва, г Кызыл, ул Шевченко, д 116, кв 2
143	2.1.66	2.1.67	88°23.7`	25	данные отсутствуют	17:05:1702001:2933	667901, Республика Тыва, Кызылский р-н, пгт Каа-Хем, ул Алдан Маадыр, д 4
144	2.1.67	2.1.68	88°22.4`	25	данные отсутствуют	17:05:1702001:2934	Республика Тыва, Кызылский район, пгт. Каа-Хем, ул. Школьная, д. 20
145	2.1.68	2.1.69	88°23.7`	25	данные отсутствуют	17:05:1702001:2935	coduraamongus6@gmail.com
146	2.1.69	2.1.70	88°23.7`	25	данные отсутствуют	17:05:1702001:2936	-@mail.ru, 667904, Респ Тыва, Кызылский р-н, с Сукпак, ул Интернациональная, д 6, кв 1
147	2.1.70	2.1.71	88°22.4`	25	данные отсутствуют	17:05:1702001:2937	Республика Тыва, г. Кызыл, ул. Красноармейская, д. 170, кв. 63
148	2.1.71	2.1.72	88°23.7`	25	данные отсутствуют	17:05:1702001:2938	Республика Тыва, г. Кызыл, ул. Красноармейская, д. 170, кв. 63
149	2.1.72	2.1.73	88°23.7`	25	данные отсутствуют	17:05:1702001:3021	davaa.oorzhak99@gmail.com
150	2.1.73	2.1.74	88°23.7`	25	данные отсутствуют	17:05:1702001:3022	667905, Республика Тыва, Кызылский район, с Целинное, ул Гагарина, д 10
151	2.1.74	2.1.75	358°23.8`	40.01	данные отсутствуют	17:05:1702001:3022	667905, Республика Тыва, Кызылский район, с Целинное, ул Гагарина, д 10

ДОКУМЕНТ ПОДПИСАН
ЭЛЕКТРОННОЙ ПОДПИСЬЮ
Сертификат: 00BB056B7401CB38D2B3576ACDC8425108
Владелец: ФЕДЕРАЛЬНАЯ СЛУЖБА ГОСУДАРСТВЕННОЙ РЕГИСТРАЦИИ, КАДАСТРА И КАРТОГРАФИИ
Действителен: с 27.06.2023 по 19.09.2024

полное наименование должности	инициалы, фамилия

Земельный участок
вид объекта недвижимости

Лист № 9 раздела 3.1	Всего листов раздела 3.1: 42	Всего разделов: 8	Всего листов выписки: 82

16.11.2023г. № КУВИ-001/2023-259277148	
Кадастровый номер:	17:05:1702001:2701

1	2	3	4	5	6	7	8
152	2.1.75	2.1.76	268°23.7`	25	данные отсутствуют	17:05:1702001:3022	667905, Республика Тыва, Кызылский район, с Целинное, ул Гагарина, д 10
153	2.1.76	2.1.77	268°22.4`	25	данные отсутствуют	17:05:1702001:3021	davaa.oorzhak99@gmail.com
154	2.1.77	2.1.78	268°23.7`	25	данные отсутствуют	17:05:1702001:2938	Республика Тыва, г. Кызыл, ул. Красноармейская, д. 170, кв. 63
155	2.1.78	2.1.79	268°23.7`	25	данные отсутствуют	17:05:1702001:2937	Республика Тыва, г. Кызыл, ул. Красноармейская, д. 170, кв. 63
156	2.1.79	2.1.80	268°22.4`	25	данные отсутствуют	17:05:1702001:2936	-@mail.ru, 667904, Респ Тыва, Кызылский р-н, с Сукпак, ул Интернациональная, д 6, кв 1
157	2.1.80	2.1.81	268°23.7`	25	данные отсутствуют	17:05:1702001:2935	coduraamongus6@gmail.com
158	2.1.81	2.1.82	268°23.7`	25	данные отсутствуют	17:05:1702001:2934	Республика Тыва, Кызылский район, пгт. Каа-Хем, ул. Школьная, д. 20
159	2.1.82	2.1.83	268°23.7`	25	данные отсутствуют	17:05:1702001:2933	667901, Республика Тыва, Кызылский р-н, пгт Каа-Хем, ул Алдан Маадыр, д 4
160	2.1.83	2.1.84	268°22.4`	25	данные отсутствуют	17:05:1702001:2932	Респ Тыва, г Кызыл, ул Шевченко, д 116, кв 2
161	2.1.84	2.1.85	268°23.7`	25	данные отсутствуют	17:05:1702001:2931	667911, Республика Тыва, Кызылский район, с. Ээрбек, ул. А.Хурен-оола, д. 14
162	2.1.85	2.1.86	268°23.7`	25	данные отсутствуют	17:05:1702001:2930	667004, Респ Тыва, г Кызыл, ул Листвянка 2-я, д 12
163	2.1.86	2.1.87	268°23.7`	24.99	данные отсутствуют	17:05:1702001:2929	667901, Республика Тыва, Кызылский район, пгт Каа-Хем, ул Пионерская, д 23
164	2.1.87	2.1.88	268°22.4`	25.01	данные отсутствуют	17:05:1702001:2928	668150, Республика Тыва, Сут-Хольский район, с Суг-Аксы, ул Чогаалчылар, д 3, кв 1
165	2.1.88	2.1.89	268°21.1`	5.21	данные отсутствуют	17:05:1702001:2927	адрес отсутствует
166	2.1.89	2.1.90	82°6.1`	54.73	данные отсутствуют	17:05:1702001:45	адрес отсутствует
167	2.1.90	2.1.91	88°23.1`	216.14	данные отсутствуют	данные отсутствуют	данные отсутствуют
168	2.1.91	2.1.92	358°23.0`	90	данные отсутствуют	данные отсутствуют	данные отсутствуют
169	2.1.92	2.1.93	88°23.3`	444.54	данные отсутствуют	17:05:0000000:1542	данные отсутствуют
170	2.1.93	2.1.94	76°15.0`	132.95	данные отсутствуют	17:05:0000000:1542	данные отсутствуют
171	2.1.94	2.1.95	53°31.7`	184.83	данные отсутствуют	17:05:0000000:1542	данные отсутствуют
172	2.1.95	2.1.96	78°36.6`	37.88	данные отсутствуют	17:05:0000000:1542	данные отсутствуют
173	2.1.96	2.1.97	93°57.9`	1.01	данные отсутствуют	17:05:0000000:1542	данные отсутствуют

ДОКУМЕНТ ПОДПИСАН
ЭЛЕКТРОННОЙ ПОДПИСЬЮ
Сертификат: 00BB056B7401CB38D2B3576ACDC8425108
Владелец: ФЕДЕРАЛЬНАЯ СЛУЖБА ГОСУДАРСТВЕННОЙ РЕГИСТРАЦИИ, КАДАСТРА И КАРТОГРАФИИ
Действителен: с 27.06.2023 по 19.09.2024

полное наименование должности		инициалы, фамилия

Земельный участок
вид объекта недвижимости

Лист № 10 раздела 3.1	Всего листов раздела 3.1: 42	Всего разделов: 8	Всего листов выписки: 82

16.11.2023г. № КУВИ-001/2023-259277148	
Кадастровый номер:	17:05:1702001:2701

1	2	3	4	5	6	7	8
174	2.1.97	2.1.98	230°47.0`	18.81	данные отсутствуют	17:05:1702001:3226	salchaku.ranmaa@yandex.ru
175	2.1.98	2.1.99	230°44.8`	25	данные отсутствуют	17:05:1702001:3147	salchaku.ranmaa@yandex.ru
176	2.1.99	2.1.100	230°44.8`	25	данные отсутствуют	17:05:1702001:3146	salchaku.ranmaa@yandex.ru
177	2.1.100	2.1.101	230°44.8`	25	данные отсутствуют	17:05:1702001:3145	salchaku.ranmaa@yandex.ru, 668110, Республика Тыва, Дзун-Хемчикский р-н, г Чадан, ул Ленина, д 14, кв 2
178	2.1.101	2.1.102	230°45.8`	25	данные отсутствуют	17:05:1702001:3144	salchaku.ranmaa@yandex.ru, 668110, Республика Тыва, Дзун-Хемчикский район, г Чадан, ул Ленина, д 14, кв 2
179	2.1.102	2.1.103	230°44.8`	25	данные отсутствуют	17:05:1702001:3143	salchaku.ranmaa@yandex.ru
180	2.1.103	2.1.104	230°44.8`	25	данные отсутствуют	17:05:1702001:3142	salchaku.ranmaa@yandex.ru, 668110, Республика Тыва, Дзун-Хемчикский район, г. Чадан, ул. Ленина, д. 14, кв. 2
181	2.1.104	2.1.105	230°44.8`	25	данные отсутствуют	17:05:1702001:3141	salchaku.ranmaa@yandex.ru, 668110, Республика Тыва, Дзун-Хемчикский район, г Чадан, ул Ленина, д 14, кв 2
182	2.1.105	2.1.106	230°44.8`	25	данные отсутствуют	17:05:1702001:3140	salchaku.ranmaa@yandex.ru
183	2.1.106	2.1.107	230°45.8`	25	данные отсутствуют	17:05:1702001:3139	667901, Республика Тыва, Кызылский р-н, пгт Каа-Хем, ул Академика Обручева, д 6
184	2.1.107	2.1.108	230°44.8`	25	данные отсутствуют	17:05:1702001:3138	667000, Республика Тыва, г. Кызыл, ул. Таежная, д. 8, кв. 1
185	2.1.108	2.1.109	230°44.8`	25	данные отсутствуют	17:05:1702001:3137	667901, Республика Тыва, Кызылский район, пгт Каа-Хем, ул Академика Обручева, д 6
186	2.1.109	2.1.110	230°44.8`	25	данные отсутствуют	17:05:1702001:3136	salchaku.ranmaa@yandex.ru, 668110, Республика Тыва, Дзун-Хемчикский р-н, г Чадан, ул Ленина, д 14, кв 2
187	2.1.110	2.1.111	230°45.8`	25	данные отсутствуют	17:05:1702001:2711	-@mail.ru, 667005, Респ Тыва, г Кызыл, пер Механизации, д 10, кв 4
188	2.1.111	2.1.112	230°44.4`	25.8	данные отсутствуют	17:05:1702001:3220	salchaku.ranmaa@yandex.ru, 668110, Республика Тыва, Дзун-Хемчикский район, г Чадан, ул Ленина, д 14, кв 2

полное наименование должности		инициалы, фамилия

ДОКУМЕНТ ПОДПИСАН
ЭЛЕКТРОННОЙ ПОДПИСЬЮ
Сертификат: 00BB056B7401CB38D2B3576ACDC8425108
Владелец: ФЕДЕРАЛЬНАЯ СЛУЖБА ГОСУДАРСТВЕННОЙ РЕГИСТРАЦИИ, КАДАСТРА И КАРТОГРАФИИ
Действителен: с 27.06.2023 по 19.09.2024

Земельный участок			
вид объекта недвижимости			
Лист № 11 раздела 3.1	Всего листов раздела 3.1: 42	Всего разделов: 8	Всего листов выписки: 82

16.11.2023г. № КУВИ-001/2023-259277148	
Кадастровый номер:	17:05:1702001:2701

189	2.1.112	2.1.113	160°32.0`	21.79	данные отсутствуют	17:05:1702001:3220	salchaku.ranmaa@yandex.ru, 668110, Республика Тыва, Дзун-Хемчикский район, г Чадан, ул Ленина, д 14, кв 2
190	2.1.113	2.1.114	160°33.2`	15.05	данные отсутствуют	17:05:1702001:3135	salchaku.ranmaa@yandex.ru
191	2.1.114	2.1.115	140°42.2`	5.34	данные отсутствуют	17:05:1702001:3135	salchaku.ranmaa@yandex.ru
192	2.1.115	2.1.116	50°45.5`	38.27	данные отсутствуют	17:05:1702001:3135	salchaku.ranmaa@yandex.ru
193	2.1.116	2.1.117	50°44.8`	25	данные отсутствуют	17:05:1702001:2711	-@mail.ru, 667005, Респ Тыва, г Кызыл, пер Механизации, д 10, кв 4
194	2.1.117	2.1.118	50°44.8`	25	данные отсутствуют	17:05:1702001:3136	salchaku.ranmaa@yandex.ru, 668110, Республика Тыва, Дзун-Хемчикский р-н, г Чадан, ул Ленина, д 14, кв 2
195	2.1.118	2.1.119	50°45.8`	25	данные отсутствуют	17:05:1702001:3137	667901, Республика Тыва, Кызылский район, пгт Каа-Хем, ул Академика Обручева, д 6
196	2.1.119	2.1.120	50°44.8`	25	данные отсутствуют	17:05:1702001:3138	667000, Республика Тыва, г. Кызыл, ул. Таежная, д. 8, кв. 1
197	2.1.120	2.1.121	50°44.8`	25	данные отсутствуют	17:05:1702001:3139	667901, Республика Тыва, Кызылский р-н, пгт Каа-Хем, ул Академика Обручева, д 6
198	2.1.121	2.1.122	50°44.8`	25	данные отсутствуют	17:05:1702001:3140	salchaku.ranmaa@yandex.ru
199	2.1.122	2.1.123	50°45.8`	25	данные отсутствуют	17:05:1702001:3141	salchaku.ranmaa@yandex.ru, 668110, Республика Тыва, Дзун-Хемчикский район, г Чадан, ул Ленина, д 14, кв 2
200	2.1.123	2.1.124	50°44.8`	25	данные отсутствуют	17:05:1702001:3142	salchaku.ranmaa@yandex.ru, 668110, Республика Тыва, Дзун-Хемчикский район, г. Чадан, ул. Ленина, д. 14, кв. 2
201	2.1.124	2.1.125	50°44.8`	25	данные отсутствуют	17:05:1702001:3143	salchaku.ranmaa@yandex.ru
202	2.1.125	2.1.126	50°44.8`	25	данные отсутствуют	17:05:1702001:3144	salchaku.ranmaa@yandex.ru, 668110, Республика Тыва, Дзун-Хемчикский район, г Чадан, ул Ленина, д 14, кв 2
203	2.1.126	2.1.127	50°45.8`	25	данные отсутствуют	17:05:1702001:3145	salchaku.ranmaa@yandex.ru, 668110, Республика Тыва, Дзун-Хемчикский р-н, г Чадан, ул Ленина, д 14, кв 2
204	2.1.127	2.1.128	50°44.8`	25	данные отсутствуют	17:05:1702001:3146	salchaku.ranmaa@yandex.ru
205	2.1.128	2.1.129	50°44.8`	25	данные отсутствуют	17:05:1702001:3147	salchaku.ranmaa@yandex.ru

ДОКУМЕНТ ПОДПИСАН
ЭЛЕКТРОННОЙ ПОДПИСЬЮ
Сертификат: 00BB056B7401CB38D2B3576ACDC8425108
Владелец: ФЕДЕРАЛЬНАЯ СЛУЖБА ГОСУДАРСТВЕННОЙ РЕГИСТРАЦИИ, КАДАСТРА И КАРТОГРАФИИ
Действителен: с 27.06.2023 по 19.09.2024

полное наименование должности		инициалы, фамилия

Земельный участок
вид объекта недвижимости

Лист № 12 раздела 3.1	Всего листов раздела 3.1: 42	Всего разделов: 8	Всего листов выписки: 82

16.11.2023г. № КУВИ-001/2023-259277148	
Кадастровый номер:	17:05:1702001:2701

1	2	3	4	5	6	7	8
206	2.1.129	2.1.130	50°44.8`	25	данные отсутствуют	17:05:1702001:3226	salchaku.ranmaa@yandex.ru
207	2.1.130	2.1.131	50°45.8`	37.04	данные отсутствуют	17:05:1702001:3148	salchaku.ranmaa@yandex.ru, 668110, Республика Тыва, Дзун-Хемчикский район, г. Чадан, ул. Ленина, д. 14, кв. 2
208	2.1.131	2.1.132	93°30.1`	67.47	данные отсутствуют	17:05:0000000:1542	данные отсутствуют
209	2.1.132	2.1.133	138°41.4`	230.95	данные отсутствуют	17:05:1702001:1232	данные отсутствуют
210	2.1.133	2.1.134	138°37.3`	27.43	данные отсутствуют	данные отсутствуют	данные отсутствуют
211	2.1.134	2.1.135	230°45.1`	595.07	данные отсутствуют	данные отсутствуют	данные отсутствуют
212	2.1.135	2.1.136	249°27.2`	20	данные отсутствуют	данные отсутствуют	данные отсутствуют
213	2.1.136	2.1.137	268°23.3`	1247.79	данные отсутствуют	данные отсутствуют	данные отсутствуют
214	2.1.137	2.1.138	0°39.7`	258.81	данные отсутствуют	данные отсутствуют	данные отсутствуют
215	2.1.138	2.1.139	281°45.6`	25.22	данные отсутствуют	данные отсутствуют	данные отсутствуют
216	2.1.139	2.1.140	272°51.4`	49.55	данные отсутствуют	данные отсутствуют	данные отсутствуют
217	2.1.140	2.1.1	1°23.6`	277.03	данные отсутствуют	данные отсутствуют	данные отсутствуют
218	2.1.140	2.1.140			данные отсутствуют	17:05:1702001:3709	данные отсутствуют
219	2.2.141	2.2.142	179°31.6`	40.01	данные отсутствуют	17:05:1702001:2705	668384, Респ Тыва, Эрзинский р-н, с Нарын, ул Яндак Ноозун, д 25, кв 1
220	2.2.142	2.2.143	179°31.6`	40	данные отсутствуют	17:05:1702001:2831	667904, Республика Тыва, Кызылский район, с. Сукпак, ул. Малиновая, д. 31
221	2.2.143	2.2.144	88°23.7`	25	данные отсутствуют	17:05:1702001:2831	667904, Республика Тыва, Кызылский район, с. Сукпак, ул. Малиновая, д. 31
222	2.2.144	2.2.145	88°23.7`	25	данные отсутствуют	17:05:1702001:2832	Республика Тыва, Тоджинский район, с.Тоора-Хем, ул.Агбаан, д.35
223	2.2.145	2.2.146	88°22.4`	25	данные отсутствуют	17:05:1702001:2833	_@mail.ru
224	2.2.146	2.2.147	88°23.7`	25	данные отсутствуют	17:05:1702001:2834	Российская Федерация, Республика Тыва, г. Кызыл, ул. Красноармейская, д. 100, кабинет №40, этаж 1
225	2.2.147	2.2.148	88°23.7`	25	данные отсутствуют	17:05:1702001:2835	Республика Тыва, г. Кызыл, ул. Дружбы, д. 37А, кв. 68
226	2.2.148	2.2.149	88°23.7`	25	данные отсутствуют	17:05:1702001:2836	sneshka17@mail.ru, Республика Тыва, Чеди-Хольский район, с. Сайлыг, ул. Октябрьская, д. 23
227	2.2.149	2.2.150	88°22.4`	25	данные отсутствуют	17:05:1702001:2837	667905, Республика Тыва, Кызылский район, с. Целинное, ул. К.Серена, д. 19, кв. 2

ДОКУМЕНТ ПОДПИСАН
ЭЛЕКТРОННОЙ ПОДПИСЬЮ
Сертификат: 00BB056B7401CB38D2B3576ACDC8425108
Владелец: ФЕДЕРАЛЬНАЯ СЛУЖБА ГОСУДАРСТВЕННОЙ РЕГИСТРАЦИИ, КАДАСТРА И КАРТОГРАФИИ
Действителен: с 27.06.2023 по 19.09.2024

полное наименование должности		инициалы, фамилия

Земельный участок
вид объекта недвижимости

Лист № 13 раздела 3.1	Всего листов раздела 3.1: 42	Всего разделов: 8	Всего листов выписки: 82

16.11.2023г. № КУВИ-001/2023-259277148	
Кадастровый номер:	17:05:1702001:2701

1	2	3	4	5	6	7	8
228	2.2.150	2.2.151	88°23.7`	25	данные отсутствуют	17:05:1702001:2838	668335, Республика Тыва, Чеди-Хольский район, с. Сайлыг, ул. Подгорная, д. 12
229	2.2.151	2.2.152	88°23.7`	25	данные отсутствуют	17:05:1702001:2839	667004, Тыва Респ, г. Кызыл, ул. Парижских Коммунаров, д. 25, кв. 2
230	2.2.152	2.2.153	88°22.4`	25	данные отсутствуют	17:05:1702001:2840	668221, Республика Тыва, Чаа-Хольский р-н, с Чаа-Холь, ул Даваа Самбуу, д 8, кв 1
231	2.2.153	2.2.154	88°23.7`	25	данные отсутствуют	17:05:1702001:2841	адрес отсутствует
232	2.2.154	2.2.155	88°23.7`	25	данные отсутствуют	17:05:1702001:2842	668130, Республика Тыва, Овюрский район, с. Хандагайты, ул. Монгуш Даваа, д. 16, кв. 2
233	2.2.155	2.2.156	88°23.7`	25	данные отсутствуют	17:05:1702001:2843	668530, Республика Тыва, Тоджинский район, с. Тоора-Хем, ул. Оолака, д. 5, кв. 1
234	2.2.156	2.2.157	88°22.4`	25	данные отсутствуют	17:05:1702001:2844	net@gmail.com
235	2.2.157	2.2.158	358°22.9`	40	данные отсутствуют	17:05:1702001:2844	net@gmail.com
236	2.2.158	2.2.159	358°23.7`	40	данные отсутствуют	17:05:1702001:2857	668221, Республика Тыва, Чаа-Хольский район, с Чаа-Холь, ул Сотнам Александр, д 19
237	2.2.159	2.2.160	268°23.7`	25	данные отсутствуют	17:05:1702001:2857	668221, Республика Тыва, Чаа-Хольский район, с Чаа-Холь, ул Сотнам Александр, д 19
238	2.2.160	2.2.161	268°23.7`	25	данные отсутствуют	17:05:1702001:2856	Республика Тыва, Улуг-Хемский р-н, г Шагонар, ул Советская, д 17, кв 2
239	2.2.161	2.2.162	268°23.7`	25	данные отсутствуют	17:05:1702001:2855	bogayool@mail.ru, 668150, Республика Тыва, р-н. Сут-Хольский, с. Суг-Аксы, ул. Байыскылан, д. 83, кв. 2
240	2.2.162	2.2.163	268°22.4`	25	данные отсутствуют	17:05:1702001:2854	Республика Тыва, г. Кызыл, ул. Ооржака Лопсанчапа, д. 37/1, кв. 36
241	2.2.163	2.2.164	268°23.7`	25	данные отсутствуют	17:05:1702001:2853	bogayool@mail.ru, 668150, Республика Тыва, р-н. Сут-Хольский, с. Суг-Аксы, ул. Байыскылан, д. 81, кв. 2
242	2.2.164	2.2.165	268°23.7`	25	данные отсутствуют	17:05:1702001:2852	667901, Республика Тыва, Кызылский район, пгт Каа-Хем, ул Таежная, д 60а, кв 2
243	2.2.165	2.2.166	268°23.7`	25	данные отсутствуют	17:05:1702001:2851	-@mail.ru, 667910, Респ. Тыва, р-н. Кызылский, с. Шамбалыг, ул. Королева, д. 3, кв. 1
244	2.2.166	2.2.167	268°22.4`	25	данные отсутствуют	17:05:1702001:2850	667007, Республика Тыва, г Кызыл, ул Складская, д 18, кв 1

ДОКУМЕНТ ПОДПИСАН
ЭЛЕКТРОННОЙ ПОДПИСЬЮ
Сертификат: 00BB056B7401CB38D2B3576ACDC8425108
Владелец: ФЕДЕРАЛЬНАЯ СЛУЖБА ГОСУДАРСТВЕННОЙ РЕГИСТРАЦИИ, КАДАСТРА И КАРТОГРАФИИ
Действителен: с 27.06.2023 по 19.09.2024

полное наименование должности		инициалы, фамилия

Земельный участок
вид объекта недвижимости

Лист № 14 раздела 3.1	Всего листов раздела 3.1: 42	Всего разделов: 8	Всего листов выписки: 82

16.11.2023г. № КУВИ-001/2023-259277148	
Кадастровый номер:	17:05:1702001:2701

1	2	3	4	5	6	7	8
245	2.2.167	2.2.168	268°23.7`	25	данные отсутствуют	17:05:1702001:2849	668115, Респ. Тыва, р-н. Дзун-Хемчикский, с. Ийме, ул. Ленина, д. 17
246	2.2.168	2.2.169	268°23.7`	25	данные отсутствуют	17:05:1702001:2848	-@mail.ru, 667901, Республика Тыва, Кызылский р-н, пгт Каа-Хем, ул Мелиораторов, д 41 А, кв 1
247	2.2.169	2.2.170	268°22.4`	25	данные отсутствуют	17:05:1702001:2847	668110, Респ. Тыва, р-н. Дзун-Хемчикский, г. Чадан, ул. Набережная, д. 2В
248	2.2.170	2.2.171	268°23.7`	25	данные отсутствуют	17:05:1702001:2846	667901, Респ Тыва, Кызылский р-н, пгт Каа-Хем, ул Кыргыс Шулуу, д 1, к Б
249	2.2.171	2.2.172	268°23.7`	25	данные отсутствуют	17:05:1702001:2845	-@mail.ru, 667901, Республика Тыва, Кызылский р-н, пгт Каа-Хем, ул Потанина, д 50
250	2.2.172	2.2.141	268°23.0`	23.41	данные отсутствуют	17:05:1702001:2705	668384, Респ Тыва, Эрзинский р-н, с Нарын, ул Яндак Ноозун, д 25, кв 1
251	2.3.173	2.3.174	178°23.7`	40	данные отсутствуют	17:05:1702001:2817	668400, Республика Тыва, Каа-Хемский р-н, с Сарыг-Сеп, ул Пушкина, д 227
252	2.3.174	2.3.175	178°23.8`	40.01	данные отсутствуют	17:05:1702001:2804	funfarik.lnly@mail.ru, Республика Тыва, г Кызыл, ул Пролетарская, д 117, кв 1
253	2.3.175	2.3.176	88°22.4`	25	данные отсутствуют	17:05:1702001:2804	funfarik.lnly@mail.ru, Республика Тыва, г Кызыл, ул Пролетарская, д 117, кв 1
254	2.3.176	2.3.177	88°23.7`	25	данные отсутствуют	17:05:1702001:2704	k-sbk76@mail.ru, Республика Тыва, г. Кызыл, ул. 2-я Серебрянка , д. 25
255	2.3.177	2.3.178	88°23.7`	25	данные отсутствуют	17:05:1702001:2805	salchaku.ranmaa@yandex.ru
256	2.3.178	2.3.179	88°22.4`	25.01	данные отсутствуют	17:05:1702001:2806	salchaku.ranmaa@yandex.ru
257	2.3.179	2.3.180	88°23.7`	25	данные отсутствуют	17:05:1702001:2807	salchaku.ranmaa@yandex.ru
258	2.3.180	2.3.181	88°23.7`	25	данные отсутствуют	17:05:1702001:2808	salchaku.ranmaa@yandex.ru
259	2.3.181	2.3.182	88°23.7`	25	данные отсутствуют	17:05:1702001:2809	salchaku.ranmaa@yandex.ru, 668110, Республика Тыва, Дзун-Хемчикский р-н, г Чадан, ул Ленина, д 14, кв 2
260	2.3.182	2.3.183	88°22.4`	25	данные отсутствуют	17:05:1702001:2810	salchaku.ranmaa@yandex.ru, 668110, Республика Тыва, Дзун-Хемчикский р-н, г Чадан, ул Ленина, д 14, кв 2
261	2.3.183	2.3.184	88°23.7`	25	данные отсутствуют	17:05:1702001:2811	salchaku.ranmaa@yandex.ru, 668110, Республика Тыва, Дзун-Хемчикский р-н, г Чадан, ул Ленина, д 14, кв 2

ДОКУМЕНТ ПОДПИСАН
ЭЛЕКТРОННОЙ ПОДПИСЬЮ
Сертификат: 00BB056B7401CB38D2B3576ACDC8425108
Владелец: ФЕДЕРАЛЬНАЯ СЛУЖБА ГОСУДАРСТВЕННОЙ РЕГИСТРАЦИИ, КАДАСТРА И КАРТОГРАФИИ
Действителен: с 27.06.2023 по 19.09.2024

полное наименование должности	инициалы, фамилия

Земельный участок
вид объекта недвижимости

Лист № 15 раздела 3.1	Всего листов раздела 3.1: 42	Всего разделов: 8	Всего листов выписки: 82

16.11.2023г. № КУВИ-001/2023-259277148	
Кадастровый номер:	17:05:1702001:2701

1	2	3	4	5	6	7	8
262	2.3.184	2.3.185	88°23.7`	25	данные отсутствуют	17:05:1702001:2812	salchaku.ranmaa@yandex.ru
263	2.3.185	2.3.186	88°23.7`	25	данные отсутствуют	17:05:1702001:2813	Респ Тыва, г Кызыл, ул Дачная, д 40
264	2.3.186	2.3.187	88°22.4`	25	данные отсутствуют	17:05:1702001:2814	Республика Тыва, г.Кызыл, ул.Дачная, д.40
265	2.3.187	2.3.188	88°23.7`	25	данные отсутствуют	17:05:1702001:2815	salchaku.ranmaa@yandex.ru, 668110, Республика Тыва, Дзун-Хемчикский р-н, г Чадан, ул Ленина, д 14, кв 2
266	2.3.188	2.3.189	88°23.7`	25	данные отсутствуют	17:05:1702001:2816	salchaku.ranmaa@yandex.ru
267	2.3.189	2.3.190	358°22.9`	40.01	данные отсутствуют	17:05:1702001:2816	salchaku.ranmaa@yandex.ru
268	2.3.190	2.3.191	358°23.7`	40	данные отсутствуют	17:05:1702001:2830	Республика Тыва, г. Кызыл, ул. Кузнецова, д. 61, кв. 2
269	2.3.191	2.3.192	268°23.7`	25	данные отсутствуют	17:05:1702001:2830	Республика Тыва, г. Кызыл, ул. Кузнецова, д. 61, кв. 2
270	2.3.192	2.3.193	268°23.7`	25	данные отсутствуют	17:05:1702001:2829	salchaku.ranmaa@yandex.ru
271	2.3.193	2.3.194	268°22.4`	25	данные отсутствуют	17:05:1702001:2828	667002, Республика Тыва, г Кызыл, ул Серекея, д 18
272	2.3.194	2.3.195	268°23.7`	25	данные отсутствуют	17:05:1702001:2827	Респ Тыва, г Кызыл, ул Дачная, д 40
273	2.3.195	2.3.196	268°23.7`	25	данные отсутствуют	17:05:1702001:2826	salchaku.ranmaa@yandex.ru, 668110, Республика Тыва, Дзун-Хемчикский р-н, г Чадан, ул Ленина, д 14, кв 2
274	2.3.196	2.3.197	268°22.4`	25	данные отсутствуют	17:05:1702001:2825	salchaku.ranmaa@yandex.ru
275	2.3.197	2.3.198	268°23.7`	25	данные отсутствуют	17:05:1702001:2824	salchaku.ranmaa@yandex.ru
276	2.3.198	2.3.199	268°23.7`	25	данные отсутствуют	17:05:1702001:2823	salchaku.ranmaa@yandex.ru
277	2.3.199	2.3.200	268°23.7`	25	данные отсутствуют	17:05:1702001:2822	Респ Тыва, г Кызыл, ул Салчака Тоютчука, д 14
278	2.3.200	2.3.201	268°22.4`	25	данные отсутствуют	17:05:1702001:2821	salchaku.ranmaa@yandex.ru
279	2.3.201	2.3.202	268°23.7`	25	данные отсутствуют	17:05:1702001:2820	salchaku.ranmaa@yandex.ru
280	2.3.202	2.3.203	268°23.7`	25	данные отсутствуют	17:05:1702001:2819	salchaku.ranmaa@yandex.ru, 668110, Республика Тыва, Дзун-Хемчикский р-н, г Чадан, ул Ленина, д 14, кв 2
281	2.3.203	2.3.204	268°23.7`	25	данные отсутствуют	17:05:1702001:2818	668110, Респ. Тыва, р-н. Дзун-Хемчикский, г. Чадан, ул. Нефтебаза, д. 12, кв. 1
282	2.3.204	2.3.173	268°22.4`	25	данные отсутствуют	17:05:1702001:2817	668400, Республика Тыва, Каа-Хемский р-н, с Сарыг-Сеп, ул Пушкина, д 227

ДОКУМЕНТ ПОДПИСАН
ЭЛЕКТРОННОЙ ПОДПИСЬЮ
Сертификат: 00BB056B7401CB38D2B3576ACDC8425108
Владелец: ФЕДЕРАЛЬНАЯ СЛУЖБА ГОСУДАРСТВЕННОЙ РЕГИСТРАЦИИ, КАДАСТРА И КАРТОГРАФИИ
Действителен: с 27.06.2023 по 19.09.2024

полное наименование должности	инициалы, фамилия

Земельный участок
вид объекта недвижимости

Лист № 16 раздела 3.1	Всего листов раздела 3.1: 42	Всего разделов: 8	Всего листов выписки: 82

16.11.2023г. № КУВИ-001/2023-259277148	
Кадастровый номер:	17:05:1702001:2701

1	2	3	4	5	6	7	8
283	2.4.205	2.4.206	178°23.7`	40	данные отсутствуют	17:05:1702001:2760	angyrcecek@gmail.com, 667002, Респ Тыва, г Кызыл, ул Дорожная, д 4, кв 2
284	2.4.206	2.4.207	178°23.8`	40.01	данные отсутствуют	17:05:1702001:2717	angyrcecek@gmail.com, 667002, Респ Тыва, г Кызыл, ул Дорожная, д 4, кв 2
285	2.4.207	2.4.208	88°23.7`	25	данные отсутствуют	17:05:1702001:2717	angyrcecek@gmail.com, 667002, Респ Тыва, г Кызыл, ул Дорожная, д 4, кв 2
286	2.4.208	2.4.209	88°22.4`	25	данные отсутствуют	17:05:1702001:2703	Российская Федерация, Республика Тыва, г. Кызыл, ул. Красноармейская, д. 100, кабинет №40, этаж 1
287	2.4.209	2.4.210	88°23.7`	25	данные отсутствуют	17:05:1702001:2718	chalgynool@gmail.com
288	2.4.210	2.4.211	88°23.7`	25	данные отсутствуют	17:05:1702001:2719	salchaku.ranmaa@yandex.ru, 668110, Республика Тыва, Дзун-Хемчикский р-н, г Чадан, ул Ленина, д 14, кв 2
289	2.4.211	2.4.212	88°23.7`	25	данные отсутствуют	17:05:1702001:2720	salchaku.ranmaa@yandex.ru, 668110, Республика Тыва, Дзун-Хемчикский район, г Чадан, ул Ленина, д 14, кв 2
290	2.4.212	2.4.213	88°22.4`	25	данные отсутствуют	17:05:1702001:2721	salchaku.ranmaa@yandex.ru
291	2.4.213	2.4.214	88°23.7`	25	данные отсутствуют	17:05:1702001:2722	salchaku.ranmaa@yandex.ru
292	2.4.214	2.4.215	88°23.7`	25	данные отсутствуют	17:05:1702001:2723	salchaku.ranmaa@yandex.ru, 668110, Республика Тыва, Дзун-Хемчикский район, г. Чадан, ул. Ленина, д. 14, кв. 2
293	2.4.215	2.4.216	88°22.4`	25	данные отсутствуют	17:05:1702001:2724	667901, Республика Тыва, Кызылский район, пгт. Каа-Хем, ул. Мичурина, д. 24
294	2.4.216	2.4.217	88°23.7`	25	данные отсутствуют	17:05:1702001:2725	668532, Республика Тыва, Тоджинский район, с Ий, ул Ийская, д 22, кв 2
295	2.4.217	2.4.218	88°23.7`	25	данные отсутствуют	17:05:1702001:2726	Респ Тыва, г Кызыл, ул Дачная, д 40
296	2.4.218	2.4.219	88°23.7`	25	данные отсутствуют	17:05:1702001:2727	Респ Тыва, г Кызыл, ул Дачная, д 40
297	2.4.219	2.4.220	88°22.4`	25.01	данные отсутствуют	17:05:1702001:2728	salchaku.ranmaa@yandex.ru
298	2.4.220	2.4.221	88°23.7`	25	данные отсутствуют	17:05:1702001:2729	salchaku.ranmaa@yandex.ru
299	2.4.221	2.4.222	358°22.9`	40	данные отсутствуют	17:05:1702001:2729	salchaku.ranmaa@yandex.ru
300	2.4.222	2.4.223	358°23.8`	40.01	данные отсутствуют	17:05:1702001:2773	salchaku.ranmaa@yandex.ru
301	2.4.223	2.4.224	268°23.7`	25	данные отсутствуют	17:05:1702001:2773	salchaku.ranmaa@yandex.ru

ДОКУМЕНТ ПОДПИСАН
ЭЛЕКТРОННОЙ ПОДПИСЬЮ
Сертификат: 00BB056B7401CB38D2B3576ACDC8425108
Владелец: ФЕДЕРАЛЬНАЯ СЛУЖБА ГОСУДАРСТВЕННОЙ РЕГИСТРАЦИИ, КАДАСТРА И КАРТОГРАФИИ
Действителен: с 27.06.2023 по 19.09.2024

полное наименование должности		инициалы, фамилия

Земельный участок
вид объекта недвижимости

Лист № 17 раздела 3.1	Всего листов раздела 3.1: 42	Всего разделов: 8	Всего листов выписки: 82

16.11.2023г. № КУВИ-001/2023-259277148	
Кадастровый номер:	17:05:1702001:2701

1	2	3	4	5	6	7	8
302	2.4.224	2.4.225	268°22.4`	25	данные отсутствуют	17:05:1702001:2772	667901, Респ Тыва, Кызылский р-н, пгт Каа-Хем, ул Комарова, двлд 60
303	2.4.225	2.4.226	268°23.7`	25	данные отсутствуют	17:05:1702001:2771	-@mail.ru, 667000, Респ Тыва, г Кызыл, пер Сельский, д 8
304	2.4.226	2.4.227	268°23.7`	25	данные отсутствуют	17:05:1702001:2770	667901, Республика Тыва, Кызылский район, пгт Каа-Хем, ул Малчын, д 10 а
305	2.4.227	2.4.228	268°22.4`	25	данные отсутствуют	17:05:1702001:2769	aydanash@inbox.ru, 667003, Респ. Тыва, г. Кызыл, ул. Улуг-Хемская, д. 17, кв. 312А
306	2.4.228	2.4.229	268°23.7`	25	данные отсутствуют	17:05:1702001:2768	668110, Респ Тыва, Дзун-Хемчикский р-н, г Чадан, ул Чапаева, д 30
307	2.4.229	2.4.230	268°23.7`	25	данные отсутствуют	17:05:1702001:2767	668313, Респ Тыва, Тандинский р-н, с Успенка, пер Октябрьский, д 5, кв 1
308	2.4.230	2.4.231	268°23.7`	25	данные отсутствуют	17:05:1702001:2766	668014, Респ Тыва, Бай-Тайгинский р-н, с Бай-Тал, ул Монгулек, д 35, кв 2
309	2.4.231	2.4.232	268°22.4`	25	данные отсутствуют	17:05:1702001:2765	667901, Респ. Тыва, р-н. Кызылский, пгт. Каа-Хем, ул. Куминова, д. 13
310	2.4.232	2.4.233	268°23.7`	25	данные отсутствуют	17:05:1702001:2764	667901, Респ Тыва, Кызылский р-н, пгт Каа-Хем, ул Крылова, д 31
311	2.4.233	2.4.234	268°23.7`	25	данные отсутствуют	17:05:1702001:2763	667901, Респ Тыва, Кызылский р-н, пгт Каа-Хем, ул Паромная, д 3, кв 1
312	2.4.234	2.4.235	268°22.4`	25.01	данные отсутствуют	17:05:1702001:2762	668391, Республика Тыва, Эрзинский район, с Бай-Даг, ул Красных Партизан, д 43
313	2.4.235	2.4.236	268°23.7`	25	данные отсутствуют	17:05:1702001:2761	667003, Респ. Тыва, г. Кызыл, ул. Дзержинского, двлд. 25, кв. 1
314	2.4.236	2.4.205	268°23.7`	24.99	данные отсутствуют	17:05:1702001:2760	angyrcecek@gmail.com, 667002, Респ Тыва, г Кызыл, ул Дорожная, д 4, кв 2
315	2.5.237	2.5.238	178°22.9`	40	данные отсутствуют	17:05:1702001:2912	адрес отсутствует
316	2.5.238	2.5.239	178°23.8`	40.01	данные отсутствуют	17:05:1702001:2898	Республика Тыва, Кызылский район, пгт. Каа-Хем, ул. Академика Королева, д. 10, кв. 2
317	2.5.239	2.5.240	88°22.4`	25	данные отсутствуют	17:05:1702001:2898	Республика Тыва, Кызылский район, пгт. Каа-Хем, ул. Академика Королева, д. 10, кв. 2
318	2.5.240	2.5.241	88°23.7`	25	данные отсутствуют	17:05:1702001:2899	667901, Респ Тыва, Кызылский р-н, пгт Каа-Хем, ул Академика Королева, д 10, кв 2

ДОКУМЕНТ ПОДПИСАН
ЭЛЕКТРОННОЙ ПОДПИСЬЮ
Сертификат: 00BB056B7401CB38D2B3576ACDC8425108
Владелец: ФЕДЕРАЛЬНАЯ СЛУЖБА ГОСУДАРСТВЕННОЙ РЕГИСТРАЦИИ, КАДАСТРА И КАРТОГРАФИИ
Действителен: с 27.06.2023 по 19.09.2024

полное наименование должности		инициалы, фамилия

Земельный участок
вид объекта недвижимости

Лист № 18 раздела 3.1	Всего листов раздела 3.1: 42	Всего разделов: 8	Всего листов выписки: 82

16.11.2023г. № КУВИ-001/2023-259277148	
Кадастровый номер:	17:05:1702001:2701

1	2	3	4	5	6	7	8
319	2.5.241	2.5.242	88°23.7`	25	данные отсутствуют	17:05:1702001:2900	667901, Республика Тыва, Кызылский р-н, пгт Каа-Хем, ул Академика Королева, д 10, кв 2
320	2.5.242	2.5.243	88°23.7`	25	данные отсутствуют	17:05:1702001:2901	адрес отсутствует
321	2.5.243	2.5.244	88°22.4`	25	данные отсутствуют	17:05:1702001:2902	667901, Республика Тыва, Кызылский р-н, пгт Каа-Хем, ул Академика Королева, д 10, кв 2
322	2.5.244	2.5.245	88°23.7`	25	данные отсутствуют	17:05:1702001:2903	667901, Республика Тыва, Кызылский р-н, пгт Каа-Хем, ул Академика Королева, д 10, кв 2
323	2.5.245	2.5.246	88°23.7`	25	данные отсутствуют	17:05:1702001:2904	667901, Республика Тыва, Кызылский р-н, пгт Каа-Хем, ул Академика Королева, д 10, кв 2
324	2.5.246	2.5.247	88°22.4`	25	данные отсутствуют	17:05:1702001:2905	667901, Респ Тыва, Кызылский р-н, пгт Каа-Хем, ул Академика Королева, д 10, кв 2
325	2.5.247	2.5.248	88°23.7`	25	данные отсутствуют	17:05:1702001:2906	667901, Республика Тыва, Кызылский р-н, пгт Каа-Хем, ул Академика Королева, д 10, кв 2
326	2.5.248	2.5.249	88°23.7`	25	данные отсутствуют	17:05:1702001:2907	адрес отсутствует
327	2.5.249	2.5.250	88°23.7`	25	данные отсутствуют	17:05:1702001:2908	адрес отсутствует
328	2.5.250	2.5.251	88°22.4`	25	данные отсутствуют	17:05:1702001:2909	адрес отсутствует
329	2.5.251	2.5.252	88°23.7`	25	данные отсутствуют	17:05:1702001:2910	667901, Республика Тыва, Кызылский р-н, пгт Каа-Хем, ул Академика Королева, д 10, кв 2
330	2.5.252	2.5.253	88°23.7`	25	данные отсутствуют	17:05:1702001:2911	667901, Респ Тыва, Кызылский р-н, пгт Каа-Хем, ул Академика Королева, д 10, кв 2
331	2.5.253	2.5.254	358°23.8`	40.01	данные отсутствуют	17:05:1702001:2911	667901, Респ Тыва, Кызылский р-н, пгт Каа-Хем, ул Академика Королева, д 10, кв 2
332	2.5.254	2.5.255	358°22.9`	40	данные отсутствуют	17:05:1702001:2925	667901, Республика Тыва, Кызылский район, пгт Каа-Хем, ул Академика Королева, д 10, кв 2
333	2.5.255	2.5.256	268°23.7`	25	данные отсутствуют	17:05:1702001:2925	667901, Республика Тыва, Кызылский район, пгт Каа-Хем, ул Академика Королева, д 10, кв 2
334	2.5.256	2.5.257	268°22.4`	25	данные отсутствуют	17:05:1702001:2924	667901, Республика Тыва, Кызылский район, пгт. Каа-Хем, ул. Академика Королева, д. 10, кв. 2
335	2.5.257	2.5.258	268°23.7`	25	данные отсутствуют	17:05:1702001:2923	667901, Республика Тыва, Кызылский р-н, пгт Каа-Хем, ул Академика Королева, д 10, кв 2
336	2.5.258	2.5.259	268°23.7`	25	данные отсутствуют	17:05:1702001:2922	адрес отсутствует

ДОКУМЕНТ ПОДПИСАН
ЭЛЕКТРОННОЙ ПОДПИСЬЮ
Сертификат: 00BB056B7401CB38D2B3576ACDC8425108
Владелец: ФЕДЕРАЛЬНАЯ СЛУЖБА ГОСУДАРСТВЕННОЙ РЕГИСТРАЦИИ, КАДАСТРА И КАРТОГРАФИИ
Действителен: с 27.06.2023 по 19.09.2024

полное наименование должности		инициалы, фамилия

Земельный участок
вид объекта недвижимости

Лист № 19 раздела 3.1	Всего листов раздела 3.1: 42	Всего разделов: 8	Всего листов выписки: 82

16.11.2023г. № КУВИ-001/2023-259277148	
Кадастровый номер:	17:05:1702001:2701

337	2.5.259	2.5.260	268°23.7`	25	данные отсутствуют	17:05:1702001:2921	667901, Республика Тыва, Кызылский район, пгт Каа-Хем, ул Академика Королева, д 10, кв 2
338	2.5.260	2.5.261	268°22.4`	25	данные отсутствуют	17:05:1702001:2920	адрес отсутствует
339	2.5.261	2.5.262	268°23.7`	25	данные отсутствуют	17:05:1702001:2919	адрес отсутствует
340	2.5.262	2.5.263	268°23.7`	25	данные отсутствуют	17:05:1702001:2918	адрес отсутствует
341	2.5.263	2.5.264	268°23.7`	25	данные отсутствуют	17:05:1702001:2917	адрес отсутствует
342	2.5.264	2.5.265	268°22.4`	25	данные отсутствуют	17:05:1702001:2916	667901, Республика Тыва, Кызылский район, пгт. Каа-Хем, ул. Академика Королева, д. 10, кв. 2
343	2.5.265	2.5.266	268°23.7`	25	данные отсутствуют	17:05:1702001:2915	667901, Респ Тыва, Кызылский р-н, пгт Каа-Хем, ул Академика Королева, д 10, кв 2
344	2.5.266	2.5.267	268°23.7`	25	данные отсутствуют	17:05:1702001:2914	адрес отсутствует
345	2.5.267	2.5.268	268°22.4`	25	данные отсутствуют	17:05:1702001:2913	667901, Республика Тыва, Кызылский р-н, пгт Каа-Хем, ул Академика Королева, д 10, кв 2
346	2.5.268	2.5.237	268°23.7`	25	данные отсутствуют	17:05:1702001:2912	адрес отсутствует
347	2.6.269	2.6.270	178°23.7`	40	данные отсутствуют	17:05:1702001:2884	667901, Респ Тыва, Кызылский р-н, пгт Каа-Хем, ул Академика Королева, д 10, кв 2
348	2.6.270	2.6.271	178°22.9`	40.01	данные отсутствуют	17:05:1702001:2870	667010, Респ Тыва, г Кызыл, ул Калинина, д 7, кв 44
349	2.6.271	2.6.272	88°23.7`	25	данные отсутствуют	17:05:1702001:2870	667010, Респ Тыва, г Кызыл, ул Калинина, д 7, кв 44
350	2.6.272	2.6.273	88°22.4`	25	данные отсутствуют	17:05:1702001:2871	668111, Респ Тыва, Дзун-Хемчикский р-н, г Чадан, ул Шахтерская, д 2, кв 2
351	2.6.273	2.6.274	88°23.7`	25	данные отсутствуют	17:05:1702001:2872	668020, Республика Тыва, Монгун-Тайгинский район, с. Мугур-Аксы, ул. Хунан-оол, д. 31, кв. 1
352	2.6.274	2.6.275	88°23.7`	25	данные отсутствуют	17:05:1702001:2873	667003, Республика Тыва, г. Кызыл, ул. Калинина, д. 2б, кв. 19
353	2.6.275	2.6.276	88°22.4`	25	данные отсутствуют	17:05:1702001:2874	адрес отсутствует
354	2.6.276	2.6.277	88°23.7`	25	данные отсутствуют	17:05:1702001:2875	адрес отсутствует
355	2.6.277	2.6.278	88°23.7`	25	данные отсутствуют	17:05:1702001:2876	667911, Республика Тыва, Кызылский район, с. Ээрбек, ул. Д.Чойгана, д. 2б
356	2.6.278	2.6.279	88°23.7`	25	данные отсутствуют	17:05:1702001:2877	Республика Тыва, Дзун-Хемчикский район, с.Хорум-Даг, ул.Оюу, д.34

ДОКУМЕНТ ПОДПИСАН
ЭЛЕКТРОННОЙ ПОДПИСЬЮ
Сертификат: 00BB056B7401CB38D2B3576ACDC8425108
Владелец: ФЕДЕРАЛЬНАЯ СЛУЖБА ГОСУДАРСТВЕННОЙ РЕГИСТРАЦИИ, КАДАСТРА И КАРТОГРАФИИ
Действителен: с 27.06.2023 по 19.09.2024

полное наименование должности		инициалы, фамилия

Земельный участок
вид объекта недвижимости

Лист № 20 раздела 3.1	Всего листов раздела 3.1: 42	Всего разделов: 8	Всего листов выписки: 82

16.11.2023г. № КУВИ-001/2023-259277148	
Кадастровый номер:	17:05:1702001:2701

1	2	3	4	5	6	7	8
357	2.6.279	2.6.280	88°22.4`	25	данные отсутствуют	17:05:1702001:2878	Респ Тыва, г г Кызыл, ул ул Красногвардейская, двлд 35, кв 2
358	2.6.280	2.6.281	88°23.7`	25	данные отсутствуют	17:05:1702001:2879	Республика Тыва, Дзун-Хемчикский район, г. Чадан, ул..Шахтерская, д. 11, кв. 1
359	2.6.281	2.6.282	88°23.7`	25	данные отсутствуют	17:05:1702001:2880	668047, Республика Тыва, Барун-Хемчикский район, с. Аксы-Барлык, ул. Шивээлиг, д. 2, кв. 2
360	2.6.282	2.6.283	88°23.7`	25	данные отсутствуют	данные отсутствуют	данные отсутствуют
361	2.6.282	2.6.282			данные отсутствуют	17:05:1702001:3852	667011, Респ Тыва, г Кызыл, ул Ооржака Лопсанчапа, д 37/2, кв 108
362	2.6.283	2.6.284	88°22.4`	25	данные отсутствуют	данные отсутствуют	данные отсутствуют
363	2.6.283	2.6.283			данные отсутствуют	17:05:1702001:3853	Республика Тыва, г. Кызыл, ул. Летняя, д. 16
364	2.6.284	2.6.285	88°23.7`	25	данные отсутствуют	17:05:1702001:3856	667901, Респ Тыва, Кызылский р-н, тер МТФ (пгт Каа-Хем), ул Солнечная, д 3
365	2.6.285	2.6.286	358°23.7`	40	данные отсутствуют	данные отсутствуют	данные отсутствуют
366	2.6.286	2.6.287	358°22.9`	40.01	данные отсутствуют	17:05:1702001:2897	Республика Тыва, Кызылский район, пгт. Каа-Хем, ул. Академика Королева, д. 10, кв. 2
367	2.6.286	2.6.286			данные отсутствуют	17:05:1702001:3855	667001, Респ Тыва, г Кызыл, ул Малоенисейская, д 110/2
368	2.6.287	2.6.288	268°23.7`	25	данные отсутствуют	17:05:1702001:2897	Республика Тыва, Кызылский район, пгт. Каа-Хем, ул. Академика Королева, д. 10, кв. 2
369	2.6.288	2.6.289	268°22.4`	25	данные отсутствуют	17:05:1702001:2896	адрес отсутствует
370	2.6.289	2.6.290	268°23.7`	25	данные отсутствуют	17:05:1702001:2895	адрес отсутствует
371	2.6.290	2.6.291	268°23.7`	25	данные отсутствуют	17:05:1702001:2894	адрес отсутствует
372	2.6.291	2.6.292	268°22.4`	25	данные отсутствуют	17:05:1702001:2893	667901, Республика Тыва, Кызылский район, пгт Каа-Хем, ул Академика Королева, д 10, кв 2
373	2.6.292	2.6.293	268°23.7`	25	данные отсутствуют	17:05:1702001:2892	667901, Респ Тыва, Кызылский р-н, пгт Каа-Хем, ул Академика Королева, д 10, кв 2
374	2.6.293	2.6.294	268°23.7`	25	данные отсутствуют	17:05:1702001:2891	адрес отсутствует
375	2.6.294	2.6.295	268°23.7`	25	данные отсутствуют	17:05:1702001:2890	адрес отсутствует
376	2.6.295	2.6.296	268°22.4`	25	данные отсутствуют	17:05:1702001:2889	адрес отсутствует
377	2.6.296	2.6.297	268°23.7`	25	данные отсутствуют	17:05:1702001:2888	адрес отсутствует

ДОКУМЕНТ ПОДПИСАН
ЭЛЕКТРОННОЙ ПОДПИСЬЮ
Сертификат: 00BB056B7401CB38D2B3576ACDC8425108
Владелец: ФЕДЕРАЛЬНАЯ СЛУЖБА ГОСУДАРСТВЕННОЙ РЕГИСТРАЦИИ, КАДАСТРА И КАРТОГРАФИИ
Действителен: с 27.06.2023 по 19.09.2024

полное наименование должности	инициалы, фамилия

Земельный участок
вид объекта недвижимости

Лист № 21 раздела 3.1	Всего листов раздела 3.1: 42	Всего разделов: 8	Всего листов выписки: 82

16.11.2023г. № КУВИ-001/2023-259277148	
Кадастровый номер:	17:05:1702001:2701

1	2	3	4	5	6	7	8
378	2.6.297	2.6.298	268°23.7`	25	данные отсутствуют	17:05:1702001:2887	адрес отсутствует
379	2.6.298	2.6.299	268°23.7`	25	данные отсутствуют	17:05:1702001:2886	адрес отсутствует
380	2.6.299	2.6.300	268°22.4`	25	данные отсутствуют	17:05:1702001:2885	адрес отсутствует
381	2.6.300	2.6.269	268°23.7`	25	данные отсутствуют	17:05:1702001:2884	667901, Респ Тыва, Кызылский р-н, пгт Каа-Хем, ул Академика Королева, д 10, кв 2
382	2.7.301	2.7.302	178°23.8`	40.01	данные отсутствуют	17:05:1702001:2774	667004, Респ Тыва, г Кызыл, ул Листвянка, д 9
383	2.7.302	2.7.303	178°22.9`	40	данные отсутствуют	17:05:1702001:2730	668112, Республика Тыва, Дзун-Хемчикский район, с Шеми, ул Найырал, д 42, кв 1
384	2.7.303	2.7.304	88°23.7`	25	данные отсутствуют	17:05:1702001:2730	668112, Республика Тыва, Дзун-Хемчикский район, с Шеми, ул Найырал, д 42, кв 1
385	2.7.304	2.7.305	88°23.7`	25	данные отсутствуют	17:05:1702001:2731	Республика Тыва, Чаа-Хольский район, с.Ак-Дуруг, ул.Черзи, д.19, кв.1
386	2.7.305	2.7.306	88°22.4`	25	данные отсутствуют	17:05:1702001:2732	anaihaakdamdyn1991@gmail.com, 668335, Республика Тыва, Чеди-Хольский район, с. Ак-Тал, ул. Малчын, д. 38, кв. 2
387	2.7.306	2.7.307	88°23.7`	25	данные отсутствуют	17:05:1702001:2733	667901, Респ Тыва, Кызылский р-н, пгт Каа-Хем, пер Березовый, двлд 16, кв 2
388	2.7.307	2.7.308	88°23.7`	25	данные отсутствуют	17:05:1702001:2734	667901, Республика Тыва, Кызылский район, пгт. Каа-Хем, ул. Академика Королева, д. 10, кв. 2
389	2.7.308	2.7.309	88°22.4`	25	данные отсутствуют	17:05:1702001:2735	668111, Респ Тыва, Дзун-Хемчикский р-н, г Чадан, ул Чурмет-Дажы, двлд 52
390	2.7.309	2.7.310	88°23.7`	25	данные отсутствуют	17:05:1702001:2736	Респ Тыва, г Кызыл, ул. Летняя д.16
391	2.7.310	2.7.311	88°23.7`	25	данные отсутствуют	данные отсутствуют	данные отсутствуют
392	2.7.310	2.7.310			данные отсутствуют	17:05:1702001:3831	668150, Респ Тыва, Сут-Хольский р-н, с Ак-Даш, ул Найырал, двлд 32
393	2.7.311	2.7.312	88°23.7`	25	данные отсутствуют	данные отсутствуют	данные отсутствуют
394	2.7.311	2.7.311			данные отсутствуют	17:05:1702001:3832	668380, Респ Тыва, Эрзинский р-н, с Эрзин, ул Титова, д. 9, кв 1
395	2.7.312	2.7.313	88°22.4`	25	данные отсутствуют	данные отсутствуют	данные отсутствуют
396	2.7.312	2.7.312			данные отсутствуют	17:05:1702001:3834	667004, Республика Тыва, г Кызыл, ул Сибиряков Гвардейцев, двлд 6

ДОКУМЕНТ ПОДПИСАН
ЭЛЕКТРОННОЙ ПОДПИСЬЮ
Сертификат: 00BB056B7401CB38D2B3576ACDC8425108
Владелец: ФЕДЕРАЛЬНАЯ СЛУЖБА ГОСУДАРСТВЕННОЙ РЕГИСТРАЦИИ, КАДАСТРА И КАРТОГРАФИИ
Действителен: с 27.06.2023 по 19.09.2024

полное наименование должности		инициалы, фамилия

Земельный участок
вид объекта недвижимости

Лист № 22 раздела 3.1	Всего листов раздела 3.1: 42	Всего разделов: 8	Всего листов выписки: 82

16.11.2023г. № КУВИ-001/2023-259277148	
Кадастровый номер:	17:05:1702001:2701

1	2	3	4	5	6	7	8
397	2.7.313	2.7.314	88°23.7`	25	данные отсутствуют	17:05:1702001:2740	адрес отсутствует
398	2.7.313	2.7.313			данные отсутствуют	17:05:1702001:3835	667011, Респ Тыва, г Кызыл, ул Бай-Хаакская, д 2, кв 125
399	2.7.314	2.7.315	88°23.7`	25	данные отсутствуют	17:05:1702001:2741	адрес отсутствует
400	2.7.315	2.7.316	88°22.4`	25	данные отсутствуют	17:05:1702001:2742	адрес отсутствует
401	2.7.316	2.7.317	88°23.7`	25	данные отсутствуют	17:05:1702001:3004	адрес отсутствует
402	2.7.317	2.7.318	358°22.9`	40	данные отсутствуют	17:05:1702001:3004	адрес отсутствует
403	2.7.318	2.7.319	358°23.8`	40.01	данные отсутствуют	17:05:1702001:3005	Респ. Тыва, г. Кызыл, ул. Летняя, д. 16
404	2.7.319	2.7.320	268°22.4`	25	данные отсутствуют	17:05:1702001:3005	Респ. Тыва, г. Кызыл, ул. Летняя, д. 16
405	2.7.320	2.7.321	268°23.7`	25	данные отсутствуют	17:05:1702001:2786	667901, Республика Тыва, Кызылский район, пгт. Каа-Хем, ул. Академика Королева, д. 10, кв. 2
406	2.7.321	2.7.322	268°23.7`	25	данные отсутствуют	17:05:1702001:2785	Респ. Тыва, г. Кызыл, ул. Летняя, д. 16
407	2.7.322	2.7.323	268°23.7`	25	данные отсутствуют	17:05:1702001:2784	667901, Республика Тыва, Кызылский район, пгт. Каа-Хем, ул. Академика Королева, д. 10, кв. 2
408	2.7.323	2.7.324	268°22.4`	25	данные отсутствуют	17:05:1702001:2783	668010, Респ Тыва, Бай-Тайгинский р-н, с Тээли, ул Степная, двлд 1
409	2.7.324	2.7.325	268°23.7`	25	данные отсутствуют	17:05:1702001:2782	Республика Тыва, г. Кызыл , ул. СТ 10 ЭФИР РЯД 2, Д. 6
410	2.7.325	2.7.326	268°23.7`	25	данные отсутствуют	17:05:1702001:2781	668111, Респ Тыва, Дзун-Хемчикский р-н, с. Хорум-Даг, ул.М.Костээ, д. 19
411	2.7.326	2.7.327	268°22.4`	25	данные отсутствуют	17:05:1702001:2780	667901, Респ Тыва, Кызылский р-н, пгт Каа-Хем, ул Академика Обручева, двлд 8
412	2.7.327	2.7.328	268°23.7`	25	данные отсутствуют	17:05:1702001:2779	668150, Республика Тыва, Сут-Хольский район, с. Кара-Чыраа, ул. Алаак, д. 2, кв. 2
413	2.7.328	2.7.329	268°23.7`	25	данные отсутствуют	17:05:1702001:2778	Республика Тыва, Кызылский район, пгт. Каа-Хем, ул. Академика Королева, д. 10, кв. 2
414	2.7.329	2.7.330	268°23.7`	25	данные отсутствуют	17:05:1702001:2777	668015, Респ Тыва, Бай-Тайгинский р-н, с Кара-Холь, м Делег Хол
415	2.7.330	2.7.331	268°22.4`	25	данные отсутствуют	17:05:1702001:2776	Респ Тыва, Тоджинский р-н, с Тоора-Хем, ул Гагарина, двлд 8, кв 2
416	2.7.331	2.7.332	268°23.7`	25	данные отсутствуют	17:05:1702001:2775	667004, Республика Тыва, г. Кызыл, ул. Целинная, д. 55

ДОКУМЕНТ ПОДПИСАН
ЭЛЕКТРОННОЙ ПОДПИСЬЮ
Сертификат: 00BB056B7401CB38D2B3576ACDC8425108
Владелец: ФЕДЕРАЛЬНАЯ СЛУЖБА ГОСУДАРСТВЕННОЙ РЕГИСТРАЦИИ, КАДАСТРА И КАРТОГРАФИИ
Действителен: с 27.06.2023 по 19.09.2024

полное наименование должности		инициалы, фамилия

Земельный участок
вид объекта недвижимости

Лист № 23 раздела 3.1	Всего листов раздела 3.1: 42	Всего разделов: 8	Всего листов выписки: 82

16.11.2023г. № КУВИ-001/2023-259277148	
Кадастровый номер:	17:05:1702001:2701

1	2	3	4	5	6	7	8
417	2.7.332	2.7.301	268°23.7`	25	данные отсутствуют	17:05:1702001:2774	667004, Респ Тыва, г Кызыл, ул Листвянка, д 9
418	2.8.333	2.8.334	178°22.9`	40	данные отсутствуют	17:05:1702001:3006	-@mail.ru
419	2.8.334	2.8.335	88°23.7`	25	данные отсутствуют	17:05:1702001:3006	-@mail.ru
420	2.8.335	2.8.336	88°23.7`	25	данные отсутствуют	17:05:1702001:3007	-@mail.ru, 668012, Респ Тыва, Бай-Тайгинский р-н, с Шуй, ул Сайыр-Аксы, д 7
421	2.8.336	2.8.337	88°23.7`	25	данные отсутствуют	17:05:1702001:3008	-@mail.ru, 667901, Респ. Тыва, р-н. Кызылский, пгт. Каа-Хем, ул. Каа-Хемская, д. 19
422	2.8.337	2.8.338	88°22.4`	25	данные отсутствуют	17:05:1702001:3009	668530, Респ Тыва, Тоджинский р-н, с Тоора-Хем, ул Подгорная, д 4
423	2.8.338	2.8.339	88°23.7`	25	данные отсутствуют	17:05:1702001:3010	667010, Респ. Тыва, г. Кызыл, ул. Куулара Дажы-Серена, д. 10
424	2.8.339	2.8.340	88°23.7`	25	данные отсутствуют	17:05:1702001:3011	Республика Тыва, г Кызыл, ул Ленина, д 39
425	2.8.340	2.8.341	88°22.4`	25	данные отсутствуют	17:05:1702001:3012	668380, Респ Тыва, Эрзинский р-н, с Эрзин, ул 70 лет Октября, д 26, кв 1
426	2.8.341	2.8.342	88°23.7`	25	данные отсутствуют	17:05:1702001:3013	venanamongus@gmail.com, 668314, Республика Тыва, Тандинский район, с. Кочетово, ул. Салчака Тока, д. 7, кв. 1
427	2.8.342	2.8.343	88°23.7`	25	данные отсутствуют	17:05:1702001:3014	667004, Респ Тыва, г Кызыл, ул Сельскохозяйственная, д 125
428	2.8.343	2.8.344	88°23.7`	25	данные отсутствуют	17:05:1702001:3015	668236, Республика Тыва, Улуг-Хемский район, с. Хайыракан, ул. Деражно, д. 25, кв. 2
429	2.8.344	2.8.345	88°22.4`	25	данные отсутствуют	17:05:1702001:3016	668110, Республика Тыва, Дзун-Хемчикский район, г Чадан, ул Комарова, д 9, кв 1
430	2.8.345	2.8.346	88°23.7`	25	данные отсутствуют	17:05:1702001:3017	-@mail.ru, 667901, Республика Тыва, Кызылский р-н, пгт Каа-Хем, ул Пригородная, д 24, кв 17
431	2.8.346	2.8.347	88°23.7`	25	данные отсутствуют	17:05:1702001:3018	-@mail.ru
432	2.8.347	2.8.348	88°22.4`	25	данные отсутствуют	17:05:1702001:3019	Республика Тыва, Кызылский р-н, Каа-Хем пгт, ул. Тиилелге, д.1
433	2.8.348	2.8.349	88°23.4`	35.94	данные отсутствуют	17:05:1702001:3020	salchaku.ranmaa@yandex.ru, 668110, Республика Тыва, Дзун-Хемчикский р-н, г Чадан, ул Ленина, д 14, кв 2

ДОКУМЕНТ ПОДПИСАН
ЭЛЕКТРОННОЙ ПОДПИСЬЮ
Сертификат: 00BB056B7401CB38D2B3576ACDC8425108
Владелец: ФЕДЕРАЛЬНАЯ СЛУЖБА ГОСУДАРСТВЕННОЙ РЕГИСТРАЦИИ, КАДАСТРА И КАРТОГРАФИИ
Действителен: с 27.06.2023 по 19.09.2024

полное наименование должности		инициалы, фамилия

Земельный участок
вид объекта недвижимости

Лист № 24 раздела 3.1	Всего листов раздела 3.1: 42	Всего разделов: 8	Всего листов выписки: 82

16.11.2023г. № КУВИ-001/2023-259277148	
Кадастровый номер:	17:05:1702001:2701

434	2.8.349	2.8.350	358°21.8`	6.3	данные отсутствуют	17:05:1702001:3020	salchaku.ranmaa@yandex.ru, 668110, Республика Тыва, Дзун-Хемчикский р-н, г Чадан, ул Ленина, д 14, кв 2
435	2.8.350	2.8.351	340°30.5`	13.22	данные отсутствуют	17:05:1702001:3020	salchaku.ranmaa@yandex.ru, 668110, Республика Тыва, Дзун-Хемчикский р-н, г Чадан, ул Ленина, д 14, кв 2
436	2.8.351	2.8.352	340°32.2`	22.18	данные отсутствуют	17:05:1702001:3219	salchaku.ranmaa@yandex.ru
437	2.8.352	2.8.353	268°24.1`	25.09	данные отсутствуют	17:05:1702001:3219	salchaku.ranmaa@yandex.ru
438	2.8.353	2.8.354	268°23.7`	25	данные отсутствуют	17:05:1702001:3019	Республика Тыва, Кызылский р-н, Каа-Хем пгт, ул. Тиилелге, д.1
439	2.8.354	2.8.355	268°22.4`	25	данные отсутствуют	17:05:1702001:3018	-@mail.ru
440	2.8.355	2.8.356	268°23.7`	25	данные отсутствуют	17:05:1702001:3017	-@mail.ru, 667901, Республика Тыва, Кызылский р-н, пгт Каа-Хем, ул Пригородная, д 24, кв 17
441	2.8.356	2.8.357	268°23.7`	25	данные отсутствуют	17:05:1702001:3016	668110, Республика Тыва, Дзун-Хемчикский район, г Чадан, ул Комарова, д 9, кв 1
442	2.8.357	2.8.358	268°23.7`	25	данные отсутствуют	17:05:1702001:3015	668236, Республика Тыва, Улуг-Хемский район, с. Хайыракан, ул. Деражно, д. 25, кв. 2
443	2.8.358	2.8.359	268°22.4`	25	данные отсутствуют	17:05:1702001:3014	667004, Респ Тыва, г Кызыл, ул Сельскохозяйственная, д 125
444	2.8.359	2.8.360	268°23.7`	25	данные отсутствуют	17:05:1702001:3013	venanamongus@gmail.com, 668314, Республика Тыва, Тандинский район, с. Кочетово, ул. Салчака Тока, д. 7, кв. 1
445	2.8.360	2.8.361	268°23.7`	25	данные отсутствуют	17:05:1702001:3012	668380, Респ Тыва, Эрзинский р-н, с Эрзин, ул 70 лет Октября, д 26, кв 1
446	2.8.361	2.8.362	268°22.4`	25	данные отсутствуют	17:05:1702001:3011	Республика Тыва, г Кызыл, ул Ленина, д 39
447	2.8.362	2.8.363	268°23.7`	25	данные отсутствуют	17:05:1702001:3010	667010, Респ. Тыва, г. Кызыл, ул. Куулара Дажы-Серена, д. 10
448	2.8.363	2.8.364	268°23.7`	25	данные отсутствуют	17:05:1702001:3009	668530, Респ Тыва, Тоджинский р-н, с Тоора-Хем, ул Подгорная, д 4
449	2.8.364	2.8.365	268°23.7`	25	данные отсутствуют	17:05:1702001:3008	-@mail.ru, 667901, Респ. Тыва, р-н. Кызылский, пгт. Каа-Хем, ул. Каа-Хемская, д. 19
450	2.8.365	2.8.366	268°22.4`	25	данные отсутствуют	17:05:1702001:3007	-@mail.ru, 668012, Респ Тыва, Бай-Тайгинский р-н, с Шуй, ул Сайыр-Аксы, д 7

ДОКУМЕНТ ПОДПИСАН
ЭЛЕКТРОННОЙ ПОДПИСЬЮ
Сертификат: 00BB056B7401CB38D2B3576ACDC8425108
Владелец: ФЕДЕРАЛЬНАЯ СЛУЖБА ГОСУДАРСТВЕННОЙ РЕГИСТРАЦИИ, КАДАСТРА И КАРТОГРАФИИ
Действителен: с 27.06.2023 по 19.09.2024

полное наименование должности	инициалы, фамилия

Земельный участок
вид объекта недвижимости

Лист № 25 раздела 3.1	Всего листов раздела 3.1: 42	Всего разделов: 8	Всего листов выписки: 82

16.11.2023г. № КУВИ-001/2023-259277148	
Кадастровый номер:	17:05:1702001:2701

1	2	3	4	5	6	7	8
451	2.8.366	2.8.333	268°23.7`	25	данные отсутствуют	17:05:1702001:3006	-@mail.ru
452	2.9.367	2.9.368	178°23.7`	40	данные отсутствуют	17:05:1702001:2988	адрес отсутствует
453	2.9.368	2.9.369	178°23.8`	40.01	данные отсутствуют	17:05:1702001:2973	адрес отсутствует
454	2.9.369	2.9.370	88°22.4`	25	данные отсутствуют	17:05:1702001:2973	адрес отсутствует
455	2.9.370	2.9.371	88°23.7`	25	данные отсутствуют	17:05:1702001:2974	667901, Респ Тыва, Кызылский р-н, пгт Каа-Хем, ул Академика Королева, д 10, кв 2
456	2.9.371	2.9.372	88°23.7`	25	данные отсутствуют	17:05:1702001:2975	адрес отсутствует
457	2.9.372	2.9.373	88°22.4`	25	данные отсутствуют	17:05:1702001:2976	667901, Республика Тыва, Кызылский район, пгт. Каа-Хем, ул. Академика Королева, д. 10, кв. 2
458	2.9.373	2.9.374	88°23.7`	25	данные отсутствуют	17:05:1702001:2977	адрес отсутствует
459	2.9.374	2.9.375	88°23.7`	25	данные отсутствуют	17:05:1702001:2978	адрес отсутствует
460	2.9.375	2.9.376	88°23.7`	25	данные отсутствуют	17:05:1702001:2979	адрес отсутствует
461	2.9.376	2.9.377	88°22.4`	25	данные отсутствуют	17:05:1702001:2980	адрес отсутствует
462	2.9.377	2.9.378	88°23.8`	25.01	данные отсутствуют	17:05:1702001:2981	адрес отсутствует
463	2.9.378	2.9.379	88°23.7`	25	данные отсутствуют	17:05:1702001:2982	адрес отсутствует
464	2.9.379	2.9.380	88°23.7`	25	данные отсутствуют	17:05:1702001:2983	адрес отсутствует
465	2.9.380	2.9.381	88°22.4`	25	данные отсутствуют	17:05:1702001:2984	667901, Республика Тыва, Кызылский район, пгт. Каа-Хем, ул. Академика Королева, д. 10, кв. 2
466	2.9.381	2.9.382	88°23.7`	25	данные отсутствуют	17:05:1702001:2985	667901, Респ Тыва, Кызылский р-н, пгт Каа-Хем, ул Академика Королева, д 10, кв 2
467	2.9.382	2.9.383	88°23.7`	25	данные отсутствуют	17:05:1702001:2986	адрес отсутствует
468	2.9.383	2.9.384	88°22.4`	25	данные отсутствуют	17:05:1702001:2987	667901, Республика Тыва, Кызылский р-н, пгт Каа-Хем, ул Академика Королева, д 10, кв 2
469	2.9.384	2.9.385	88°23.7`	20	данные отсутствуют	17:05:1702001:3221	salchaku.ranmaa@yandex.ru
470	2.9.385	2.9.386	88°24.2`	21.55	данные отсутствуют	17:05:1702001:3222	gennadijdorzu298@gmail.com, 668210, Республика Тыва, Улуг-Хемский район, г Шагонар, ул Кечил-оола, д 11, кв 2
471	2.9.386	2.9.387	358°26.0`	7.31	данные отсутствуют	17:05:1702001:3222	gennadijdorzu298@gmail.com, 668210, Республика Тыва, Улуг-Хемский район, г Шагонар, ул Кечил-оола, д 11, кв 2

ДОКУМЕНТ ПОДПИСАН
ЭЛЕКТРОННОЙ ПОДПИСЬЮ
Сертификат: 00BB056B7401CB38D2B3576ACDC8425108
Владелец: ФЕДЕРАЛЬНАЯ СЛУЖБА ГОСУДАРСТВЕННОЙ РЕГИСТРАЦИИ, КАДАСТРА И КАРТОГРАФИИ
Действителен: с 27.06.2023 по 19.09.2024

полное наименование должности		инициалы, фамилия

Земельный участок
вид объекта недвижимости

Лист № 26 раздела 3.1	Всего листов раздела 3.1: 42	Всего разделов: 8	Всего листов выписки: 82

16.11.2023г. № КУВИ-001/2023-259277148	
Кадастровый номер:	17:05:1702001:2701

472	2.9.387	2.9.388	340°31.6`	34.34	данные отсутствуют	17:05:1702001:3222	gennadijdorzu298@gmail.com, 668210, Республика Тыва, Улуг-Хемский район, г Шагонар, ул Кечил-оола, д 11, кв 2
473	2.9.388	2.9.389	340°31.6`	42.02	данные отсутствуют	17:05:1702001:3003	salchaku.ranmaa@yandex.ru, 668110, Республика Тыва, Дзун-Хемчикский район, г. Чадан, ул. Ленина, д. 14, кв. 2
474	2.9.389	2.9.390	268°23.3`	18.13	данные отсутствуют	17:05:1702001:3003	salchaku.ranmaa@yandex.ru, 668110, Республика Тыва, Дзун-Хемчикский район, г. Чадан, ул. Ленина, д. 14, кв. 2
475	2.9.390	2.9.391	268°23.7`	25	данные отсутствуют	17:05:1702001:3002	адрес отсутствует
476	2.9.391	2.9.392	268°23.7`	25	данные отсутствуют	17:05:1702001:3001	адрес отсутствует
477	2.9.392	2.9.393	268°23.7`	25	данные отсутствуют	17:05:1702001:3000	667901, Респ Тыва, Кызылский р-н, пгт Каа-Хем, ул Академика Королева, д 10, кв 2
478	2.9.393	2.9.394	268°22.4`	25	данные отсутствуют	17:05:1702001:2999	667901, Республика Тыва, Кызылский р-н, пгт Каа-Хем, ул Академика Королева, д 10, кв 2
479	2.9.394	2.9.395	268°23.7`	25	данные отсутствуют	17:05:1702001:2998	адрес отсутствует
480	2.9.395	2.9.396	268°23.7`	25	данные отсутствуют	17:05:1702001:2997	667901, Республика Тыва, Кызылский район, пгт. Каа-Хем, ул. Академика Королева, д. 10, кв. 2
481	2.9.396	2.9.397	268°22.4`	25	данные отсутствуют	17:05:1702001:2996	667901, Республика Тыва, Кызылский район, пгт. Каа-Хем, ул. Академика Королева, д.10, кв. 2
482	2.9.397	2.9.398	268°23.7`	25	данные отсутствуют	17:05:1702001:2995	667901, Республика Тыва, Кызылский район, пгт. Каа-Хем, ул. Академика Королева, д. 10, кв. 2
483	2.9.398	2.9.399	268°23.7`	25	данные отсутствуют	17:05:1702001:2994	667901, Респ Тыва, Кызылский р-н, пгт Каа-Хем, ул Академика Королева, д 10, кв 2
484	2.9.399	2.9.400	268°23.7`	25	данные отсутствуют	17:05:1702001:2993	адрес отсутствует
485	2.9.400	2.9.401	268°22.4`	25	данные отсутствуют	17:05:1702001:2992	667901, Республика Тыва, Кызылский р-н, пгт Каа-Хем, ул Академика Королева, д 10, кв 2
486	2.9.401	2.9.402	268°23.7`	25	данные отсутствуют	17:05:1702001:2991	адрес отсутствует
487	2.9.402	2.9.403	268°23.7`	25	данные отсутствуют	17:05:1702001:2990	адрес отсутствует
488	2.9.403	2.9.404	268°23.7`	25	данные отсутствуют	17:05:1702001:2989	адрес отсутствует
489	2.9.404	2.9.367	268°22.4`	25	данные отсутствуют	17:05:1702001:2988	адрес отсутствует
490	2.10.405	2.10.406	178°23.7`	40	данные отсутствуют	17:05:1702001:2956	667901, Республика Тыва, Кызылский район, пгт Каа-Хем, ул. Академика Королева, д. 10, кв. 2

ДОКУМЕНТ ПОДПИСАН
ЭЛЕКТРОННОЙ ПОДПИСЬЮ
Сертификат: 00BB056B7401CB38D2B3576ACDC8425108
Владелец: ФЕДЕРАЛЬНАЯ СЛУЖБА ГОСУДАРСТВЕННОЙ РЕГИСТРАЦИИ, КАДАСТРА И КАРТОГРАФИИ
Действителен: с 27.06.2023 по 19.09.2024

полное наименование должности	инициалы, фамилия

Земельный участок
вид объекта недвижимости

Лист № 27 раздела 3.1	Всего листов раздела 3.1: 42	Всего разделов: 8	Всего листов выписки: 82

16.11.2023г. № КУВИ-001/2023-259277148	
Кадастровый номер:	17:05:1702001:2701

1	2	3	4	5	6	7	8
491	2.10.406	2.10.407	178°27.2`	40	данные отсутствуют	17:05:1702001:2939	667901, Республика Тыва, Кызылский район, пгт. Каа-Хем, ул. Академика Королева, д. 10, кв. 2
492	2.10.407	2.10.408	88°22.6`	25.05	данные отсутствуют	17:05:1702001:2939	667901, Республика Тыва, Кызылский район, пгт. Каа-Хем, ул. Академика Королева, д. 10, кв. 2
493	2.10.408	2.10.409	88°23.7`	25	данные отсутствуют	17:05:1702001:2940	адрес отсутствует
494	2.10.409	2.10.410	88°23.7`	25	данные отсутствуют	17:05:1702001:2941	667901, Респ Тыва, Кызылский р-н, пгт Каа-Хем, ул Академика Королева, д 10, кв 2
495	2.10.410	2.10.411	88°23.7`	25	данные отсутствуют	17:05:1702001:2942	адрес отсутствует
496	2.10.411	2.10.412	88°22.4`	25	данные отсутствуют	17:05:1702001:2943	адрес отсутствует
497	2.10.412	2.10.413	88°23.7`	25	данные отсутствуют	17:05:1702001:2944	Республика Тыва, Кызылский район, пгт. Каа-Хем, ул. Академика Королева, д.10, кв.2
498	2.10.413	2.10.414	88°23.7`	25	данные отсутствуют	17:05:1702001:2945	адрес отсутствует
499	2.10.414	2.10.415	88°22.4`	25	данные отсутствуют	17:05:1702001:2946	адрес отсутствует
500	2.10.415	2.10.416	88°23.7`	25	данные отсутствуют	17:05:1702001:2947	667901, Респ Тыва, Кызылский р-н, пгт Каа-Хем, ул Академика Королева, д 10, кв 2
501	2.10.416	2.10.417	88°23.7`	25	данные отсутствуют	17:05:1702001:2948	адрес отсутствует
502	2.10.417	2.10.418	88°23.7`	25	данные отсутствуют	17:05:1702001:2949	адрес отсутствует
503	2.10.418	2.10.419	88°22.4`	25	данные отсутствуют	17:05:1702001:2950	адрес отсутствует
504	2.10.419	2.10.420	88°23.7`	25	данные отсутствуют	17:05:1702001:2951	667901, Республика Тыва, Кызылский р-н, пгт Каа-Хем, ул Академика Королева, д 10, кв 2
505	2.10.420	2.10.421	88°23.7`	25	данные отсутствуют	17:05:1702001:2952	адрес отсутствует
506	2.10.421	2.10.422	88°23.7`	25	данные отсутствуют	17:05:1702001:2953	адрес отсутствует

ДОКУМЕНТ ПОДПИСАН
ЭЛЕКТРОННОЙ ПОДПИСЬЮ
Сертификат: 00BB056B7401CB38D2B3576ACDC8425108
Владелец: ФЕДЕРАЛЬНАЯ СЛУЖБА ГОСУДАРСТВЕННОЙ РЕГИСТРАЦИИ, КАДАСТРА И КАРТОГРАФИИ
Действителен: с 27.06.2023 по 19.09.2024

полное наименование должности	инициалы, фамилия

Земельный участок
вид объекта недвижимости

Лист № 28 раздела 3.1	Всего листов раздела 3.1: 42	Всего разделов: 8	Всего листов выписки: 82

16.11.2023г. № КУВИ-001/2023-259277148	
Кадастровый номер:	17:05:1702001:2701

1	2	3	4	5	6	7	8
507	2.10.422	2.10.423	88°22.4`	25	данные отсутствуют	17:05:1702001:2954	адрес отсутствует
508	2.10.423	2.10.424	88°23.7`	25	данные отсутствуют	17:05:1702001:2955	адрес отсутствует
509	2.10.424	2.10.425	88°23.8`	22.16	данные отсутствуют	17:05:1702001:3150	адрес отсутствует
510	2.10.425	2.10.426	358°27.0`	8.13	данные отсутствуют	17:05:1702001:3150	адрес отсутствует
511	2.10.426	2.10.427	340°31.8`	72.27	данные отсутствуют	17:05:1702001:3150	адрес отсутствует
512	2.10.427	2.10.428	340°30.1`	3.24	данные отсутствуют	17:05:1702001:2972	667901, Респ Тыва, Кызылский р-н, пгт Каа-Хем, ул Академика Королева, д 10, кв 2
513	2.10.428	2.10.429	268°24.1`	24.01	данные отсутствуют	17:05:1702001:2972	667901, Респ Тыва, Кызылский р-н, пгт Каа-Хем, ул Академика Королева, д 10, кв 2
514	2.10.429	2.10.430	268°22.4`	25	данные отсутствуют	17:05:1702001:2971	адрес отсутствует
515	2.10.430	2.10.431	268°23.7`	25	данные отсутствуют	17:05:1702001:2970	667901, Респ Тыва, Кызылский р-н, пгт Каа-Хем, ул Академика Королева, д 10, кв 2
516	2.10.431	2.10.432	268°23.7`	25	данные отсутствуют	17:05:1702001:2969	667901, Респ Тыва, Кызылский р-н, пгт Каа-Хем, ул Академика Королева, д 10, кв 2
517	2.10.432	2.10.433	268°22.4`	25	данные отсутствуют	17:05:1702001:2968	адрес отсутствует
518	2.10.433	2.10.434	268°23.7`	25	данные отсутствуют	17:05:1702001:2967	адрес отсутствует
519	2.10.434	2.10.435	268°23.7`	25	данные отсутствуют	17:05:1702001:2966	адрес отсутствует
520	2.10.435	2.10.436	268°23.7`	25	данные отсутствуют	17:05:1702001:2965	667901, Республика Тыва, Кызылский район, пгт Каа-Хем, ул Академика Королева, д 10, кв 2
521	2.10.436	2.10.437	268°22.4`	25	данные отсутствуют	17:05:1702001:2964	адрес отсутствует
522	2.10.437	2.10.438	268°23.7`	25	данные отсутствуют	17:05:1702001:2963	адрес отсутствует

ДОКУМЕНТ ПОДПИСАН
ЭЛЕКТРОННОЙ ПОДПИСЬЮ
Сертификат: 00BB056B7401CB38D2B3576ACDC8425108
Владелец: ФЕДЕРАЛЬНАЯ СЛУЖБА ГОСУДАРСТВЕННОЙ РЕГИСТРАЦИИ, КАДАСТРА И КАРТОГРАФИИ
Действителен: с 27.06.2023 по 19.09.2024

полное наименование должности		инициалы, фамилия

Земельный участок
вид объекта недвижимости

Лист № 29 раздела 3.1	Всего листов раздела 3.1: 42	Всего разделов: 8	Всего листов выписки: 82

16.11.2023г. № КУВИ-001/2023-259277148	
Кадастровый номер:	17:05:1702001:2701

1	2	3	4	5	6	7	8
523	2.10.438	2.10.439	268°23.7`	25	данные отсутствуют	17:05:1702001:2962	адрес отсутствует
524	2.10.439	2.10.440	268°23.7`	25	данные отсутствуют	17:05:1702001:2961	667901, Республика Тыва, Кызылский район, пгт. Каа-Хем, ул. Академика Королева, д. 10, кв. 2
525	2.10.440	2.10.441	268°22.4`	25	данные отсутствуют	17:05:1702001:2960	адрес отсутствует
526	2.10.441	2.10.442	268°23.7`	25	данные отсутствуют	17:05:1702001:2959	адрес отсутствует
527	2.10.442	2.10.443	268°23.7`	25	данные отсутствуют	17:05:1702001:2958	адрес отсутствует
528	2.10.443	2.10.444	268°22.4`	25	данные отсутствуют	17:05:1702001:2957	адрес отсутствует
529	2.10.444	2.10.405	268°23.7`	25	данные отсутствуют	17:05:1702001:2956	667901, Республика Тыва, Кызылский район, пгт Каа-Хем, ул. Академика Королева, д. 10, кв. 2
530	2.11.445	2.11.446	178°22.6`	24	данные отсутствуют	17:05:1702001:3236	адрес отсутствует
531	2.11.446	2.11.447	88°23.7`	25	данные отсутствуют	17:05:1702001:3236	адрес отсутствует
532	2.11.447	2.11.448	178°23.3`	16	данные отсутствуют	17:05:1702001:2787	667901, Республика Тыва, Кызылский район, пгт Каа-Хем, ул Академика Королева, д 10, кв 2
533	2.11.448	2.11.449	178°23.3`	16.01	данные отсутствуют	17:05:1702001:2743	Республика Тыва, Кызылский район, пгт. Каа-Хем, ул. Академика Королева, д. 10, кв. 2
534	2.11.449	2.11.450	268°23.7`	25	данные отсутствуют	17:05:1702001:3237	Республика Тыва, Кызылский район, пгт.Каа-Хем, ул.Академика Королева, д.10, кв.2
535	2.11.450	2.11.451	178°24.0`	24	данные отсутствуют	17:05:1702001:3237	Республика Тыва, Кызылский район, пгт.Каа-Хем, ул.Академика Королева, д.10, кв.2
536	2.11.451	2.11.452	88°23.7`	25	данные отсутствуют	17:05:1702001:3237	Республика Тыва, Кызылский район, пгт.Каа-Хем, ул.Академика Королева, д.10, кв.2
537	2.11.452	2.11.453	88°22.4`	25	данные отсутствуют	17:05:1702001:2743	Республика Тыва, Кызылский район, пгт. Каа-Хем, ул. Академика Королева, д. 10, кв. 2
538	2.11.453	2.11.454	88°23.7`	25	данные отсутствуют	17:05:1702001:2744	667901, Республика Тыва, Кызылский район, пгт Каа-Хем, ул Академика Королева, д 10, кв 2

полное наименование должности		инициалы, фамилия

ДОКУМЕНТ ПОДПИСАН
ЭЛЕКТРОННОЙ ПОДПИСЬЮ
Сертификат: 00BB056B7401CB38D2B3576ACDC8425108
Владелец: ФЕДЕРАЛЬНАЯ СЛУЖБА ГОСУДАРСТВЕННОЙ РЕГИСТРАЦИИ, КАДАСТРА И КАРТОГРАФИИ
Действителен: с 27.06.2023 по 19.09.2024

Земельный участок
вид объекта недвижимости

Лист № 30 раздела 3.1	Всего листов раздела 3.1: 42	Всего разделов: 8	Всего листов выписки: 82

16.11.2023г. № КУВИ-001/2023-259277148	
Кадастровый номер:	17:05:1702001:2701

1	2	3	4	5	6	7	8
539	2.11.454	2.11.455	88°23.7`	25	данные отсутствуют	17:05:1702001:2745	667901, Респ Тыва, Кызылский р-н, пгт Каа-Хем, ул Академика Королева, д 10, кв 2
540	2.11.455	2.11.456	88°23.7`	25	данные отсутствуют	17:05:1702001:2746	Республика Тыва, Кызылский район, пгт.Каа-Хем, ул.Академика Королева, д.10, кв.2
541	2.11.456	2.11.457	88°22.4`	25	данные отсутствуют	17:05:1702001:2747	667901, Республика Тыва, Кызылский р-н, пгт Каа-Хем, ул Академика Королева, д 10, кв 2
542	2.11.457	2.11.458	88°23.7`	25	данные отсутствуют	17:05:1702001:2748	667901, Республика Тыва, Кызылский район, пгт. Каа-Хем, ул. Академика Королева, д. 10, кв. 2
543	2.11.458	2.11.459	88°23.7`	25	данные отсутствуют	17:05:1702001:2749	Республика Тыва, Кызылский район, пгт. Каа-Хем, ул. Академика Королева, д. 10, кв. 2
544	2.11.459	2.11.460	88°22.4`	25	данные отсутствуют	17:05:1702001:2750	адрес отсутствует
545	2.11.460	2.11.461	88°23.7`	25	данные отсутствуют	17:05:1702001:2751	667901, Республика Тыва, Кызылский район, пгт. Каа-Хем, ул. Академика Королева, д. 10, кв. 2
546	2.11.461	2.11.462	88°23.7`	25	данные отсутствуют	17:05:1702001:2752	Республика Тыва, Кызылский район, пгт. Каа-Хем, ул. Академика Королева, д. 10, кв. 2
547	2.11.462	2.11.463	88°23.7`	25	данные отсутствуют	17:05:1702001:2753	адрес отсутствует
548	2.11.463	2.11.464	88°22.4`	25	данные отсутствуют	17:05:1702001:2754	667901, Респ Тыва, Кызылский р-н, пгт Каа-Хем, ул Академика Королева, д 10, кв 2
549	2.11.464	2.11.465	88°23.7`	25	данные отсутствуют	17:05:1702001:2755	адрес отсутствует
550	2.11.465	2.11.466	88°23.7`	25	данные отсутствуют	17:05:1702001:2756	667901, Республика Тыва, Кызылский район, пгт. Каа-Хем, ул. Академика Королева, д. 10, кв. 2
551	2.11.466	2.11.467	88°23.7`	25	данные отсутствуют	17:05:1702001:2757	667901, Респ Тыва, Кызылский р-н, пгт Каа-Хем, ул Академика Королева, д 10, кв 2
552	2.11.467	2.11.468	88°22.4`	25	данные отсутствуют	17:05:1702001:2758	667901, Республика Тыва, Кызылский район, пгт Каа-Хем, ул Академика Королева, д 10, кв 2
553	2.11.468	2.11.469	88°23.7`	25	данные отсутствуют	17:05:1702001:2759	адрес отсутствует
554	2.11.469	2.11.470	88°23.5`	27.77	данные отсутствуют	17:05:1702001:3149	salchaku.ranmaa@yandex.ru

ДОКУМЕНТ ПОДПИСАН
ЭЛЕКТРОННОЙ ПОДПИСЬЮ
Сертификат: 00BB056B7401CB38D2B3576ACDC8425108
Владелец: ФЕДЕРАЛЬНАЯ СЛУЖБА ГОСУДАРСТВЕННОЙ РЕГИСТРАЦИИ, КАДАСТРА И КАРТОГРАФИИ
Действителен: с 27.06.2023 по 19.09.2024

полное наименование должности	инициалы, фамилия

Земельный участок
вид объекта недвижимости

Лист № 31 раздела 3.1	Всего листов раздела 3.1: 42	Всего разделов: 8	Всего листов выписки: 82

16.11.2023г. № КУВИ-001/2023-259277148	
Кадастровый номер:	17:05:1702001:2701

1	2	3	4	5	6	7	8
555	2.11.470	2.11.471	358°24.0`	9.31	данные отсутствуют	17:05:1702001:3149	salchaku.ranmaa@yandex.ru
556	2.11.471	2.11.472	340°31.5`	32.24	данные отсутствуют	17:05:1702001:3149	salchaku.ranmaa@yandex.ru
557	2.11.472	2.11.473	340°32.3`	21.01	данные отсутствуют	17:05:1702001:3223	salchaku.ranmaa@yandex.ru, 668110, Республика Тыва, Дзун-Хемчикский район, г. Чадан, ул. Ленина, д. 14, кв. 2
558	2.11.473	2.11.474	340°30.8`	21.01	данные отсутствуют	17:05:1702001:2803	salchaku.ranmaa@yandex.ru
559	2.11.474	2.11.475	268°23.7`	29.99	данные отсутствуют	17:05:1702001:2803	salchaku.ranmaa@yandex.ru
560	2.11.475	2.11.476	268°22.4`	25	данные отсутствуют	17:05:1702001:2802	salchaku.ranmaa@yandex.ru, 668110, Республика Тыва, Дзун-Хемчикский район, г Чадан, ул Ленина, д 14, кв 2
561	2.11.476	2.11.477	268°23.7`	25	данные отсутствуют	17:05:1702001:2801	Республика Тыва, Чеди-Хольский р-н, с Хову-Аксы, ул Спортивная, д 19, кв 8
562	2.11.477	2.11.478	268°23.7`	25	данные отсутствуют	17:05:1702001:2800	Российская Федерация, Республика Тыва, г. Кызыл, ул. Красноармейская, д. 100, кабинет №40, этаж 1
563	2.11.478	2.11.479	268°22.4`	25	данные отсутствуют	17:05:1702001:2799	Республика Тыва, Кызылский район, пгт.Каа-Хем, ул.Академика Королева, д.10, кв.2
564	2.11.479	2.11.480	268°23.7`	25	данные отсутствуют	17:05:1702001:2798	адрес отсутствует
565	2.11.480	2.11.481	268°23.7`	25	данные отсутствуют	17:05:1702001:2797	667901, Республика Тыва, Кызылский район, пгт Каа-Хем, ул Академика Королева, д 10, кв 2
566	2.11.481	2.11.482	268°23.7`	25	данные отсутствуют	17:05:1702001:2796	667901, Республика Тыва, Кызылский район, пгт Каа-Хем, ул Академика Королева, д 10, кв 2
567	2.11.482	2.11.483	268°22.4`	25	данные отсутствуют	17:05:1702001:2795	667901, Респ Тыва, Кызылский р-н, пгт Каа-Хем, ул Академика Королева, д 10, кв 2
568	2.11.483	2.11.484	268°23.7`	25	данные отсутствуют	17:05:1702001:2794	667901, Респ Тыва, Кызылский р-н, пгт Каа-Хем, ул Академика Королева, д 10, кв 2
569	2.11.484	2.11.485	268°23.7`	25	данные отсутствуют	17:05:1702001:2793	667901, Респ Тыва, Кызылский р-н, пгт Каа-Хем, ул Академика Королева, д 10, кв 2

ДОКУМЕНТ ПОДПИСАН
ЭЛЕКТРОННОЙ ПОДПИСЬЮ
Сертификат: 00BB056B7401CB38D2B3576ACDC8425108
Владелец: ФЕДЕРАЛЬНАЯ СЛУЖБА ГОСУДАРСТВЕННОЙ РЕГИСТРАЦИИ, КАДАСТРА И КАРТОГРАФИИ
Действителен: с 27.06.2023 по 19.09.2024

полное наименование должности		инициалы, фамилия

Земельный участок
вид объекта недвижимости

Лист № 32 раздела 3.1	Всего листов раздела 3.1: 42	Всего разделов: 8	Всего листов выписки: 82

16.11.2023г. № КУВИ-001/2023-259277148	
Кадастровый номер:	17:05:1702001:2701

1	2	3	4	5	6	7	8
570	2.11.485	2.11.486	268°23.7`	25	данные отсутствуют	17:05:1702001:2792	667901, Республика Тыва, Кызылский район, пгт Каа-Хем, ул Академика Королева, д 10, кв 2
571	2.11.486	2.11.487	268°22.4`	25	данные отсутствуют	17:05:1702001:2791	667901, Респ Тыва, Кызылский р-н, пгт Каа-Хем, ул Академика Королева, д 10, кв 2
572	2.11.487	2.11.488	268°23.7`	25	данные отсутствуют	17:05:1702001:2790	667901, Респ Тыва, Кызылский р-н, пгт Каа-Хем, ул Академика Королева, д 10, кв 2
573	2.11.488	2.11.489	268°23.7`	25	данные отсутствуют	17:05:1702001:2789	667901, Республика Тыва, Кызылский район, пгт. Каа-Хем, ул. Академика Королева, д. 10, кв. 2
574	2.11.489	2.11.490	268°22.4`	25	данные отсутствуют	17:05:1702001:2788	адрес отсутствует
575	2.11.490	2.11.491	268°23.7`	25	данные отсутствуют	17:05:1702001:2787	667901, Республика Тыва, Кызылский район, пгт Каа-Хем, ул Академика Королева, д 10, кв 2
576	2.11.491	2.11.445	268°23.7`	25	данные отсутствуют	17:05:1702001:3236	адрес отсутствует
577	2.12.492	2.12.493	160°31.6`	47.24	данные отсутствуют	17:05:1702001:3218	salchaku.ranmaa@yandex.ru, 668110, Республика Тыва, Дзун-Хемчикский район, г. Чадан, ул. Ленина, д. 14, кв. 2
578	2.12.493	2.12.494	160°32.2`	31.03	данные отсутствуют	17:05:1702001:3102	667901, Респ. Тыва, р-н. Кызылский, пгт. Каа-Хем, ул. Чихачева, д. 4
579	2.12.494	2.12.495	140°41.5`	6.35	данные отсутствуют	17:05:1702001:3102	667901, Респ. Тыва, р-н. Кызылский, пгт. Каа-Хем, ул. Чихачева, д. 4
580	2.12.495	2.12.496	50°44.6`	32.43	данные отсутствуют	17:05:1702001:3102	667901, Респ. Тыва, р-н. Кызылский, пгт. Каа-Хем, ул. Чихачева, д. 4
581	2.12.496	2.12.497	50°44.8`	25	данные отсутствуют	17:05:1702001:2712	668110, Республика Тыва, Дзун-Хемчикский район, г. Чадан, ул. Комсомольская, д. 13
582	2.12.497	2.12.498	50°44.8`	25	данные отсутствуют	17:05:1702001:3105	667910, Респ Тыва, Кызылский р-н, с Шамбалыг, ул Ленина, д 3, кв 2
583	2.12.498	2.12.499	50°45.8`	25	данные отсутствуют	17:05:1702001:3107	667001, Республика Тыва, г. Кызыл, ул. Маяковского, д. 66, кв. 1
584	2.12.499	2.12.500	50°44.8`	25	данные отсутствуют	17:05:1702001:3109	668216, Респ. Тыва, р-н. Улуг-Хемский, с. Арыскан, ул. Титова, д. 17, кв. 1
585	2.12.500	2.12.501	50°44.8`	25	данные отсутствуют	17:05:1702001:3111	668365, Респ Тыва, Тес-Хемский р-н, с О-Шынаа, ул Малчын, д 1, кв 1

ДОКУМЕНТ ПОДПИСАН
ЭЛЕКТРОННОЙ ПОДПИСЬЮ
Сертификат: 00BB056B7401CB38D2B3576ACDC8425108
Владелец: ФЕДЕРАЛЬНАЯ СЛУЖБА ГОСУДАРСТВЕННОЙ РЕГИСТРАЦИИ, КАДАСТРА И КАРТОГРАФИИ
Действителен: с 27.06.2023 по 19.09.2024

полное наименование должности		инициалы, фамилия

Земельный участок
вид объекта недвижимости

Лист № 33 раздела 3.1	Всего листов раздела 3.1: 42	Всего разделов: 8	Всего листов выписки: 82

16.11.2023г. № КУВИ-001/2023-259277148	
Кадастровый номер:	17:05:1702001:2701

1	2	3	4	5	6	7	8
586	2.12.501	2.12.502	50°44.8`	25	данные отсутствуют	17:05:1702001:3113	668335, Республика Тыва, Чеди-Хольский район, с. Ак-Тал, ул. Малчын, д. 38, кв. 2
587	2.12.502	2.12.503	50°45.8`	25	данные отсутствуют	17:05:1702001:3115	salchaku.ranmaa@yandex.ru
588	2.12.503	2.12.504	320°45.1`	40	данные отсутствуют	17:05:1702001:3115	salchaku.ranmaa@yandex.ru
589	2.12.504	2.12.505	320°45.8`	40	данные отсутствуют	17:05:1702001:3114	Республика Тыва, г. Кызыл, ул. Оюна Курседи, д. 84А
590	2.12.505	2.12.506	230°44.8`	25	данные отсутствуют	17:05:1702001:3114	Республика Тыва, г. Кызыл, ул. Оюна Курседи, д. 84А
591	2.12.506	2.12.507	230°44.8`	25	данные отсутствуют	17:05:1702001:3112	Респ Тыва, г Кызыл, тер СНТ 13 Вавилинский затон, ул. Клубничная д.33
592	2.12.507	2.12.508	230°44.8`	25	данные отсутствуют	17:05:1702001:3110	salchaku.ranmaa@yandex.ru
593	2.12.508	2.12.509	230°44.8`	25	данные отсутствуют	17:05:1702001:3108	668150, Респ Тыва, Сут-Хольский р-н, с Суг-Аксы, ул Ондар Лопсан, д 19, кв 2
594	2.12.509	2.12.510	230°45.8`	25	данные отсутствуют	17:05:1702001:3106	Респ. Тыва, г. Кызыл, ул. Калинина, д. 7а, кв. 20
595	2.12.510	2.12.511	230°44.8`	25	данные отсутствуют	17:05:1702001:3104	667901, Респ Тыва, Кызылский р-н, пгт Каа-Хем, ул Узорная, д 10
596	2.12.511	2.12.512	230°44.8`	25	данные отсутствуют	17:05:1702001:3103	667904, Республика Тыва, Кызылский район, с. Сукпак, ул. 40 лет Победы 2 квартал, д. 1, кв. 1
597	2.12.512	2.12.492	230°47.9`	5.95	данные отсутствуют	17:05:1702001:3218	salchaku.ranmaa@yandex.ru, 668110, Республика Тыва, Дзун-Хемчикский район, г. Чадан, ул. Ленина, д. 14, кв. 2
598	2.13.513	2.13.514	140°45.1`	40	данные отсутствуют	17:05:1702001:3116	Республика Тыва, Кызылский район, пгт Каа-Хем, ул Крестьянская, д 16, кв 3
599	2.13.514	2.13.515	140°45.1`	40	данные отсутствуют	17:05:1702001:3117	667901, Респ Тыва, Кызылский р-н, пгт Каа-Хем, ул Сергея Есенина, д 9, кв 2
600	2.13.515	2.13.516	50°44.8`	25	данные отсутствуют	17:05:1702001:3117	667901, Респ Тыва, Кызылский р-н, пгт Каа-Хем, ул Сергея Есенина, д 9, кв 2
601	2.13.516	2.13.517	50°44.8`	25	данные отсутствуют	17:05:1702001:3119	Российская Федерация, Республика Тыва, г. Кызыл, ул. Красноармейская, д. 100, кабинет №40, этаж 1

ДОКУМЕНТ ПОДПИСАН
ЭЛЕКТРОННОЙ ПОДПИСЬЮ
Сертификат: 00BB056B7401CB38D2B3576ACDC8425108
Владелец: ФЕДЕРАЛЬНАЯ СЛУЖБА ГОСУДАРСТВЕННОЙ РЕГИСТРАЦИИ, КАДАСТРА И КАРТОГРАФИИ
Действителен: с 27.06.2023 по 19.09.2024

полное наименование должности	инициалы, фамилия

Земельный участок
вид объекта недвижимости

Лист № 34 раздела 3.1	Всего листов раздела 3.1: 42	Всего разделов: 8	Всего листов выписки: 82

16.11.2023г. № КУВИ-001/2023-259277148	
Кадастровый номер:	17:05:1702001:2701

1	2	3	4	5	6	7	8
602	2.13.517	2.13.518	50°44.8`	25	данные отсутствуют	17:05:1702001:3121	Российская Федерация, Республика Тыва, г. Кызыл, ул. Красноармейская, д. 100, кабинет №40, этаж 1
603	2.13.518	2.13.519	50°44.8`	25	данные отсутствуют	17:05:1702001:3123	Российская Федерация, Республика Тыва, г. Кызыл, ул. Красноармейская, д. 100, кабинет №40, этаж 1
604	2.13.519	2.13.520	50°45.8`	25	данные отсутствуют	17:05:1702001:3125	Российская Федерация, Республика Тыва, г. Кызыл, ул. Красноармейская, д. 100, кабинет №40, этаж 1
605	2.13.520	2.13.521	50°44.8`	25	данные отсутствуют	17:05:1702001:3127	Российская Федерация, Республика Тыва, г. Кызыл, ул. Красноармейская, д. 100, кабинет №40, этаж 1
606	2.13.521	2.13.522	50°44.8`	25	данные отсутствуют	17:05:1702001:4023	668130, Республика Тыва, р-н. Овюрский, с. Хандагайты, ул. Октябрьская, д. 54, кв. 2
607	2.13.522	2.13.523	50°44.8`	25	данные отсутствуют	17:05:1702001:4023	668130, Республика Тыва, р-н. Овюрский, с. Хандагайты, ул. Октябрьская, д. 54, кв. 2
608	2.13.523	2.13.524	50°45.8`	25	данные отсутствуют	17:05:1702001:4023	668130, Республика Тыва, р-н. Овюрский, с. Хандагайты, ул. Октябрьская, д. 54, кв. 2
609	2.13.524	2.13.525	50°44.8`	25	данные отсутствуют	17:05:1702001:4023	668130, Республика Тыва, р-н. Овюрский, с. Хандагайты, ул. Октябрьская, д. 54, кв. 2
610	2.13.525	2.13.526	50°44.6`	23.53	данные отсутствуют	17:05:1702001:3228	Российская Федерация, Республика Тыва, г. Кызыл, ул. Красноармейская, д. 100, кабинет №40, этаж 1
611	2.13.526	2.13.527	318°41.9`	28.5	данные отсутствуют	17:05:1702001:3228	Российская Федерация, Республика Тыва, г. Кызыл, ул. Красноармейская, д. 100, кабинет №40, этаж 1
612	2.13.527	2.13.528	318°40.0`	17.91	данные отсутствуют	17:05:1702001:3229	667901, Респ Тыва, Кызылский р-н, пгт Каа-Хем, ул Сергея Есенина, д 9, кв 2
613	2.13.528	2.13.529	273°31.3`	29.79	данные отсутствуют	17:05:1702001:3229	667901, Респ Тыва, Кызылский р-н, пгт Каа-Хем, ул Сергея Есенина, д 9, кв 2
614	2.13.529	2.13.530	273°31.0`	19.73	данные отсутствуют	17:05:1702001:3227	Российская Федерация, Республика Тыва, г. Кызыл, ул. Красноармейская, д. 100, кабинет №40, этаж 1
615	2.13.530	2.13.531	230°45.2`	10.51	данные отсутствуют	17:05:1702001:3227	Российская Федерация, Республика Тыва, г. Кызыл, ул. Красноармейская, д. 100, кабинет №40, этаж 1
616	2.13.531	2.13.532	230°44.8`	25	данные отсутствуют	17:05:1702001:3133	Российская Федерация, Республика Тыва, г. Кызыл, ул. Красноармейская, д. 100, кабинет №40, этаж 1
617	2.13.532	2.13.533	230°44.8`	25	данные отсутствуют	17:05:1702001:3130	667901, Респ Тыва, Кызылский р-н, пгт Каа-Хем, ул Сергея Есенина, д 9, кв 2

ДОКУМЕНТ ПОДПИСАН
ЭЛЕКТРОННОЙ ПОДПИСЬЮ
Сертификат: 00BB056B7401CB38D2B3576ACDC8425108
Владелец: ФЕДЕРАЛЬНАЯ СЛУЖБА ГОСУДАРСТВЕННОЙ РЕГИСТРАЦИИ, КАДАСТРА И КАРТОГРАФИИ
Действителен: с 27.06.2023 по 19.09.2024

полное наименование должности		инициалы, фамилия

Земельный участок
вид объекта недвижимости

Лист № 35 раздела 3.1	Всего листов раздела 3.1: 42	Всего разделов: 8	Всего листов выписки: 82

16.11.2023г. № КУВИ-001/2023-259277148	
Кадастровый номер:	17:05:1702001:2701

1	2	3	4	5	6	7	8
618	2.13.533	2.13.534	230°44.8`	25	данные отсутствуют	17:05:1702001:3128	Российская Федерация, Республика Тыва, г. Кызыл, ул. Красноармейская, д. 100, кабинет №40, этаж 1
619	2.13.534	2.13.535	230°44.8`	25	данные отсутствуют	17:05:1702001:3126	Российская Федерация, Республика Тыва, г. Кызыл, ул. Красноармейская, д. 100, кабинет №40, этаж 1
620	2.13.535	2.13.536	230°45.8`	25	данные отсутствуют	17:05:1702001:3124	kezhik.kuular.99@bk.ru
621	2.13.536	2.13.537	230°44.8`	25	данные отсутствуют	17:05:1702001:3122	artyshnamsuruk@gmail.com, Респ Тыва, Чеди-Хольский р-н, с Сайлыг, ул Ленина, д 40
622	2.13.537	2.13.538	230°44.8`	25	данные отсутствуют	17:05:1702001:3120	Республика Тыва, г Ак-Довурак, ул Гагарина, д 26
623	2.13.538	2.13.539	230°44.8`	25	данные отсутствуют	17:05:1702001:3118	668050, Тыва Республика, г. Ак-Довурак, ул. Заводская, д. 34, кв. 57
624	2.13.539	2.13.513	230°45.8`	25	данные отсутствуют	17:05:1702001:3116	Республика Тыва, Кызылский район, пгт Каа-Хем, ул Крестьянская, д 16, кв 3
625	2.14.540	2.14.541	160°32.5`	42.51	данные отсутствуют	17:05:1702001:3224	Республика Тыва, Кызылский р-н, пгт Каа-Хем, ул Высокая, д 11
626	2.14.541	2.14.542	160°31.6`	34.92	данные отсутствуют	17:05:1702001:3225	salchaku.ranmaa@yandex.ru
627	2.14.542	2.14.543	140°44.3`	7.14	данные отсутствуют	17:05:1702001:3225	salchaku.ranmaa@yandex.ru
628	2.14.543	2.14.544	50°44.9`	21.6	данные отсутствуют	17:05:1702001:3225	salchaku.ranmaa@yandex.ru
629	2.14.544	2.14.545	50°45.8`	20	данные отсутствуют	17:05:1702001:3064	667901, Респ. Тыва, р-н. Кызылский, пгт. Каа-Хем, ул. Заводская, д. 2
630	2.14.545	2.14.546	50°44.8`	25	данные отсутствуют	17:05:1702001:2713	668236, Республика Тыва, р-н. Улуг-Хемский, с. Хайыракан, ул. Сергея Бюрбю, д. 19, кв. 1
631	2.14.546	2.14.547	50°44.8`	25	данные отсутствуют	17:05:1702001:3067	sadiarzylan@gmail.com, 668310, Респ. Тыва, р-н. Тандинский, с. Бай-Хаак, ул. Советская, д. 110А, кв. 9
632	2.14.547	2.14.548	50°44.8`	25	данные отсутствуют	17:05:1702001:3069	668365, Республика Тыва, Тес-Хемский район, с. О-Шынаа, ул. Чыжыргана, д. 2, кв. 1
633	2.14.548	2.14.549	50°45.8`	25	данные отсутствуют	17:05:1702001:3071	daryyilona44@gmail.com, Республика Тыва, г Кызыл, ул Мостовая, д 50

ДОКУМЕНТ ПОДПИСАН
ЭЛЕКТРОННОЙ ПОДПИСЬЮ
Сертификат: 00BB056B7401CB38D2B3576ACDC8425108
Владелец: ФЕДЕРАЛЬНАЯ СЛУЖБА ГОСУДАРСТВЕННОЙ РЕГИСТРАЦИИ, КАДАСТРА И КАРТОГРАФИИ
Действителен: с 27.06.2023 по 19.09.2024

полное наименование должности		инициалы, фамилия

Земельный участок
вид объекта недвижимости

Лист № 36 раздела 3.1	Всего листов раздела 3.1: 42	Всего разделов: 8	Всего листов выписки: 82

16.11.2023г. № КУВИ-001/2023-259277148	
Кадастровый номер:	17:05:1702001:2701

1	2	3	4	5	6	7	8
634	2.14.549	2.14.550	50°44.8`	25	данные отсутствуют	17:05:1702001:3073	Республика Тыва, Сут-Хольский район, с.Ишкин, ул.Мурзууна, д.79, кв.2
635	2.14.550	2.14.551	50°44.8`	25	данные отсутствуют	17:05:1702001:3075	daryyilona44@gmail.com, Республика Тыва, г Кызыл, ул Мостовая, д 50
636	2.14.551	2.14.552	50°44.8`	25	данные отсутствуют	17:05:1702001:3077	Российская Федерация, Республика Тыва, г. Кызыл, ул. Красноармейская, д. 100, кабинет №40, этаж 1
637	2.14.552	2.14.553	50°44.8`	25	данные отсутствуют	17:05:1702001:3079	Российская Федерация, Республика Тыва, г. Кызыл, ул. Красноармейская, д. 100, кабинет №40, этаж 1
638	2.14.553	2.14.554	320°44.6`	40	данные отсутствуют	17:05:1702001:3079	Российская Федерация, Республика Тыва, г. Кызыл, ул. Красноармейская, д. 100, кабинет №40, этаж 1
639	2.14.554	2.14.555	320°45.1`	40	данные отсутствуют	17:05:1702001:3078	адрес отсутствует
640	2.14.555	2.14.556	230°44.8`	25	данные отсутствуют	17:05:1702001:3078	адрес отсутствует
641	2.14.556	2.14.557	230°44.8`	25	данные отсутствуют	17:05:1702001:3076	667901, Респ. Тыва, р-н. Кызылский, пгт. Каа-Хем, ул. Народная, д. 19
642	2.14.557	2.14.558	230°44.8`	25	данные отсутствуют	17:05:1702001:3074	адрес отсутствует
643	2.14.558	2.14.559	230°45.8`	25	данные отсутствуют	17:05:1702001:3072	адрес отсутствует
644	2.14.559	2.14.560	230°44.8`	25	данные отсутствуют	17:05:1702001:3070	667901, Республика Тыва, Кызылский район, пгт. Каа-Хем, ул. Академика Королева, д. 10, кв. 2
645	2.14.560	2.14.561	230°44.8`	25	данные отсутствуют	17:05:1702001:3068	667901, Республика Тыва, Кызылский р-н, пгт Каа-Хем, ул Академика Королева, д 10, кв 2
646	2.14.561	2.14.562	230°44.8`	25	данные отсутствуют	17:05:1702001:3066	адрес отсутствует
647	2.14.562	2.14.563	230°44.8`	25	данные отсутствуют	17:05:1702001:3065	668371, Респ. Тыва, р-н. Тес-Хемский, с. Берт-Даг, ул. Х.Чургуй-оол, д. 28, кв. 1
648	2.14.563	2.14.540	230°44.8`	15.39	данные отсутствуют	17:05:1702001:3224	Республика Тыва, Кызылский р-н, пгт Каа-Хем, ул Высокая, д 11
649	2.15.564	2.15.565	140°45.1`	40	данные отсутствуют	17:05:1702001:3080	salchaku.ranmaa@yandex.ru

ДОКУМЕНТ ПОДПИСАН
ЭЛЕКТРОННОЙ ПОДПИСЬЮ
Сертификат: 00BB056B7401CB38D2B3576ACDC8425108
Владелец: ФЕДЕРАЛЬНАЯ СЛУЖБА ГОСУДАРСТВЕННОЙ РЕГИСТРАЦИИ, КАДАСТРА И КАРТОГРАФИИ
Действителен: с 27.06.2023 по 19.09.2024

полное наименование должности	инициалы, фамилия

Земельный участок
вид объекта недвижимости

Лист № 37 раздела 3.1	Всего листов раздела 3.1: 42	Всего разделов: 8	Всего листов выписки: 82

16.11.2023г. № КУВИ-001/2023-259277148	
Кадастровый номер:	17:05:1702001:2701

1	2	3	4	5	6	7	8
650	2.15.565	2.15.566	140°45.2`	39.99	данные отсутствуют	17:05:1702001:3081	salchaku.ranmaa@yandex.ru
651	2.15.566	2.15.567	50°45.8`	25	данные отсутствуют	17:05:1702001:3081	salchaku.ranmaa@yandex.ru
652	2.15.567	2.15.568	50°44.8`	25	данные отсутствуют	17:05:1702001:3083	salchaku.ranmaa@yandex.ru
653	2.15.568	2.15.569	50°44.8`	25	данные отсутствуют	17:05:1702001:3085	salchaku.ranmaa@yandex.ru
654	2.15.569	2.15.570	50°44.8`	25	данные отсутствуют	17:05:1702001:3087	Республика Тыва, г. Кызыл, ул. Дачная, д. 40
655	2.15.570	2.15.571	50°44.8`	25	данные отсутствуют	17:05:1702001:3089	salchaku.ranmaa@yandex.ru
656	2.15.571	2.15.572	50°45.8`	25	данные отсутствуют	17:05:1702001:3091	salchaku.ranmaa@yandex.ru
657	2.15.572	2.15.573	50°44.8`	25	данные отсутствуют	17:05:1702001:3093	salchaku.ranmaa@yandex.ru
658	2.15.573	2.15.574	50°44.8`	25	данные отсутствуют	17:05:1702001:3095	salchaku.ranmaa@yandex.ru, 668110, Респ Тыва, Дзун-Хемчикский р-н, г Чадан, ул Ленина, д 14, кв 2
659	2.15.574	2.15.575	50°44.8`	25	данные отсутствуют	17:05:1702001:3097	salchaku.ranmaa@yandex.ru
660	2.15.575	2.15.576	50°45.8`	25	данные отсутствуют	17:05:1702001:3099	salchaku.ranmaa@yandex.ru
661	2.15.576	2.15.577	50°44.6`	25.08	данные отсутствуют	17:05:1702001:3101	salchaku.ranmaa@yandex.ru
662	2.15.577	2.15.578	320°0.0`	40	данные отсутствуют	17:05:1702001:3101	salchaku.ranmaa@yandex.ru
663	2.15.578	2.15.579	320°3.8`	39.97	данные отсутствуют	17:05:1702001:3100	salchaku.ranmaa@yandex.ru
664	2.15.579	2.15.580	230°49.9`	24.08	данные отсутствуют	17:05:1702001:3100	salchaku.ranmaa@yandex.ru
665	2.15.580	2.15.581	230°45.8`	25	данные отсутствуют	17:05:1702001:3098	salchaku.ranmaa@yandex.ru

ДОКУМЕНТ ПОДПИСАН
ЭЛЕКТРОННОЙ ПОДПИСЬЮ
Сертификат: 00BB056B7401CB38D2B3576ACDC8425108
Владелец: ФЕДЕРАЛЬНАЯ СЛУЖБА ГОСУДАРСТВЕННОЙ РЕГИСТРАЦИИ, КАДАСТРА И КАРТОГРАФИИ
Действителен: с 27.06.2023 по 19.09.2024

полное наименование должности		инициалы, фамилия

Земельный участок
вид объекта недвижимости

Лист № 38 раздела 3.1	Всего листов раздела 3.1: 42	Всего разделов: 8	Всего листов выписки: 82

16.11.2023г. № КУВИ-001/2023-259277148	
Кадастровый номер:	17:05:1702001:2701

1	2	3	4	5	6	7	8
666	2.15.581	2.15.582	230°44.8`	25	данные отсутствуют	17:05:1702001:3096	salchaku.ranmaa@yandex.ru
667	2.15.582	2.15.583	230°44.8`	25	данные отсутствуют	17:05:1702001:3094	667901, Респ Тыва, Кызылский р-н, пгт Каа-Хем, ул Радужная, двлд 30
668	2.15.583	2.15.584	230°44.8`	25	данные отсутствуют	17:05:1702001:3092	667008, Респ Тыва, г Кызыл, мкр Спутник, ул 14-я Линия, двлд 17
669	2.15.584	2.15.585	230°44.9`	24.99	данные отсутствуют	17:05:1702001:3090	salchaku.ranmaa@yandex.ru
670	2.15.585	2.15.586	230°44.8`	25	данные отсутствуют	17:05:1702001:3088	salchaku.ranmaa@yandex.ru
671	2.15.586	2.15.587	230°44.8`	25	данные отсутствуют	17:05:1702001:3086	salchaku.ranmaa@yandex.ru, 668110, Респ Тыва, Дзун-Хемчикский р-н, г Чадан, ул Ленина, д 14, кв 2
672	2.15.587	2.15.588	230°44.8`	25	данные отсутствуют	17:05:1702001:3084	salchaku.ranmaa@yandex.ru
673	2.15.588	2.15.589	230°45.8`	25	данные отсутствуют	17:05:1702001:3082	Респ Тыва, г Кызыл, ул Дачная, д 40
674	2.15.589	2.15.564	230°44.8`	25	данные отсутствуют	17:05:1702001:3080	salchaku.ranmaa@yandex.ru
675	2.16.590	2.16.591	140°44.8`	27.75	данные отсутствуют	17:05:1702001:2706	chechek_koncjuk@mail.ru
676	2.16.591	2.16.592	230°43.9`	9.98	данные отсутствуют	17:05:1702001:2708	demirka2019@gmail.com, Респ. Тыва, р-н. Тандинский, арбан Сой, ул. Санаторная, д. 5, кв. 1
677	2.16.592	2.16.593	160°31.9`	46.66	данные отсутствуют	17:05:1702001:2708	demirka2019@gmail.com, Респ. Тыва, р-н. Тандинский, арбан Сой, ул. Санаторная, д. 5, кв. 1
678	2.16.593	2.16.594	140°44.4`	8.34	данные отсутствуют	17:05:1702001:2708	demirka2019@gmail.com, Респ. Тыва, р-н. Тандинский, арбан Сой, ул. Санаторная, д. 5, кв. 1
679	2.16.594	2.16.595	50°45.8`	25.77	данные отсутствуют	17:05:1702001:2708	demirka2019@gmail.com, Респ. Тыва, р-н. Тандинский, арбан Сой, ул. Санаторная, д. 5, кв. 1
680	2.16.595	2.16.596	50°44.8`	25	данные отсутствуют	17:05:1702001:3023	aidistumat@gmail.com, Тыва Республика, г. Кызыл, ул. Вокзальная, д. 4, кв. 2
681	2.16.596	2.16.597	50°44.8`	25	данные отсутствуют	17:05:1702001:3025	Республика Тыва, г Кызыл, ул Вокзальная, д 4, кв 2

ДОКУМЕНТ ПОДПИСАН
ЭЛЕКТРОННОЙ ПОДПИСЬЮ
Сертификат: 00BB056B7401CB38D2B3576ACDC8425108
Владелец: ФЕДЕРАЛЬНАЯ СЛУЖБА ГОСУДАРСТВЕННОЙ РЕГИСТРАЦИИ, КАДАСТРА И КАРТОГРАФИИ
Действителен: с 27.06.2023 по 19.09.2024

полное наименование должности		инициалы, фамилия

Земельный участок
вид объекта недвижимости

Лист № 39 раздела 3.1	Всего листов раздела 3.1: 42	Всего разделов: 8	Всего листов выписки: 82

16.11.2023г. № КУВИ-001/2023-259277148	
Кадастровый номер:	17:05:1702001:2701

1	2	3	4	5	6	7	8
682	2.16.597	2.16.598	50°44.8`	25	данные отсутствуют	17:05:1702001:3027	667001, Респ Тыва, г Кызыл, ул Крюкова, д 79, кв 2
683	2.16.598	2.16.599	50°43.9`	24.99	данные отсутствуют	17:05:1702001:3029	678500, Респ. Саха /Якутия/, у. Верхоянский, с. Столбы, ул. Ветеранов тыла, д. 31, кв. 1
684	2.16.599	2.16.600	50°45.8`	25	данные отсутствуют	17:05:1702001:3031	668420, Респ Тыва, Каа-Хемский р-н, с Кундустуг, ул Песочная, д 23
685	2.16.600	2.16.601	50°44.8`	25	данные отсутствуют	17:05:1702001:3033	667003, Респ Тыва, г Кызыл, ул Ооржака Лопсанчапа, д 13, кв 50
686	2.16.601	2.16.602	50°44.8`	25	данные отсутствуют	17:05:1702001:3035	667901, Тыва Республика, район Кызылский, пгт. Каа-Хем, ул. Березовая, д. 65, кв. 2
687	2.16.602	2.16.603	50°44.8`	25	данные отсутствуют	17:05:1702001:3037	667003, Республика Тыва, г. Кызыл, ул. Кечил-оола, д. 7, кв. 54
688	2.16.603	2.16.604	50°45.8`	25	данные отсутствуют	17:05:1702001:3039	anna27.05.2019@cloud.com, 667907, Республика Тыва, Кызылский район, с. Кара-Хаак, ул. Седен-оола Сергея, д. 19, кв. 1
689	2.16.604	2.16.605	50°44.8`	25	данные отсутствуют	17:05:1702001:3041	117437, г. Москва, ул. Академика Арцимовича, д. 3, к. 3, кв. 115
690	2.16.605	2.16.606	320°45.1`	40	данные отсутствуют	17:05:1702001:3041	117437, г. Москва, ул. Академика Арцимовича, д. 3, к. 3, кв. 115
691	2.16.606	2.16.607	320°45.2`	39.99	данные отсутствуют	17:05:1702001:3040	Ratana.mongush@mail.ru, 668221, Республика Тыва, Чаа-Хольский район, с. Чаа-Холь, ул. Белек, д 8, кв. 1
692	2.16.607	2.16.608	230°44.8`	25	данные отсутствуют	17:05:1702001:3040	Ratana.mongush@mail.ru, 668221, Республика Тыва, Чаа-Хольский район, с. Чаа-Холь, ул. Белек, д 8, кв. 1
693	2.16.608	2.16.609	230°45.8`	25	данные отсутствуют	данные отсутствуют	данные отсутствуют
694	2.16.608	2.16.608			данные отсутствуют	17:05:1702001:3662	668233, Респ Тыва, Улуг-Хемский р-н, с Чодураа, ул Шойдун, д 76, кв 2
695	2.16.609	2.16.610	230°44.8`	25	данные отсутствуют	данные отсутствуют	данные отсутствуют
696	2.16.609	2.16.609			данные отсутствуют	17:05:1702001:3661	адрес отсутствует

ДОКУМЕНТ ПОДПИСАН
ЭЛЕКТРОННОЙ ПОДПИСЬЮ
Сертификат: 00BB056B7401CB38D2B3576ACDC8425108
Владелец: ФЕДЕРАЛЬНАЯ СЛУЖБА ГОСУДАРСТВЕННОЙ РЕГИСТРАЦИИ, КАДАСТРА И КАРТОГРАФИИ
Действителен: с 27.06.2023 по 19.09.2024

полное наименование должности	инициалы, фамилия

Земельный участок
вид объекта недвижимости

Лист № 40 раздела 3.1	Всего листов раздела 3.1: 42	Всего разделов: 8	Всего листов выписки: 82

16.11.2023г. № КУВИ-001/2023-259277148	
Кадастровый номер:	17:05:1702001:2701

1	2	3	4	5	6	7	8
697	2.16.610	2.16.611	230°44.8`	25	данные отсутствуют	17:05:1702001:3034	668040, Республика Тыва, Барун-Хемчикский район, с. Кызыл-Мажалык, ул. Коммунальная, д. 22, кв. 1
698	2.16.610	2.16.610			данные отсутствуют	17:05:1702001:3660	адрес отсутствует
699	2.16.611	2.16.612	230°44.8`	25	данные отсутствуют	17:05:1702001:3032	117437, г. Москва, ул. Академика Арцимовича, д. 3, к. 3, кв. 115
700	2.16.612	2.16.613	230°45.8`	25	данные отсутствуют	17:05:1702001:3030	-@mail.ru
701	2.16.613	2.16.614	230°44.8`	25	данные отсутствуют	17:05:1702001:3028	eduard.sedipool.75@mail.ru, Республика Тыва, Чеди-Хольский район, с. Сайлыг, ул. Терешкова, д.11, кв.2
702	2.16.614	2.16.615	230°44.8`	25	данные отсутствуют	17:05:1702001:3026	shaktarool96@bk.ru, 668330, Республика Тыва, Чеди-Хольский район, с. Хову-Аксы, ул. Мира, д. 28, кв. 2
703	2.16.615	2.16.616	230°44.8`	25	данные отсутствуют	17:05:1702001:3024	shaktarool96@bk.ru, 668330, Республика Тыва, Чеди-Хольский район, с. Хову-Аксы, ул. Мира, д. 28, кв. 2
704	2.16.616	2.16.590	230°45.8`	25	данные отсутствуют	17:05:1702001:2706	chechek_koncjuk@mail.ru
705	2.17.617	2.17.618	140°44.6`	40	данные отсутствуют	17:05:1702001:3042	667901, Республика Тыва, Кызылский район, пгт. Каа-Хем, ул. Пионерская, д. 2Б; 667901, Республика Тыва, Кызылский район, пгт. Каа-Хем, ул. Пионерская, д. 2Б
706	2.17.618	2.17.619	140°45.1`	40	данные отсутствуют	17:05:1702001:3043	668221, Респ Тыва, Чаа-Хольский р-н, с Чаа-Холь, ул Кара-Тальская, двлд 22, кв 1
707	2.17.619	2.17.620	50°44.8`	25	данные отсутствуют	17:05:1702001:3043	668221, Респ Тыва, Чаа-Хольский р-н, с Чаа-Холь, ул Кара-Тальская, двлд 22, кв 1
708	2.17.620	2.17.621	50°44.8`	25	данные отсутствуют	17:05:1702001:3045	667901, Респ. Тыва, р-н. Кызылский, пгт. Каа-Хем, ул. Алдан Маадыр, д. 8
709	2.17.621	2.17.622	50°44.8`	25	данные отсутствуют	17:05:1702001:3047	667901, Респ Тыва, Кызылский р-н, пгт Каа-Хем, ул Березовая, д 1, кв 2

ДОКУМЕНТ ПОДПИСАН
ЭЛЕКТРОННОЙ ПОДПИСЬЮ
Сертификат: 00BB056B7401CB38D2B3576ACDC8425108
Владелец: ФЕДЕРАЛЬНАЯ СЛУЖБА ГОСУДАРСТВЕННОЙ РЕГИСТРАЦИИ, КАДАСТРА И КАРТОГРАФИИ
Действителен: с 27.06.2023 по 19.09.2024

полное наименование должности	инициалы, фамилия

Земельный участок
вид объекта недвижимости

Лист № 41 раздела 3.1	Всего листов раздела 3.1: 42	Всего разделов: 8	Всего листов выписки: 82

16.11.2023г. № КУВИ-001/2023-259277148	
Кадастровый номер:	17:05:1702001:2701

1	2	3	4	5	6	7	8
710	2.17.622	2.17.623	50°45.8`	25	данные отсутствуют	17:05:1702001:3049	667004, Республика Тыва, г. Кызыл, ул. 26 Бакинских Комиссаров, д. 24
711	2.17.623	2.17.624	50°44.8`	25	данные отсутствуют	17:05:1702001:3051	Республика Тыва ,Кызылский район,пгт. Каа-Хем тер. МТФ ул. 40 лет Советской Тувы д.9 кв.1
712	2.17.624	2.17.625	50°44.8`	25	данные отсутствуют	17:05:1702001:3053	668335,Республика Тыва, Чеди-Хольский район, с. Сайлыг, ул. Рабочая, д. 19
713	2.17.625	2.17.626	50°44.8`	25	данные отсутствуют	17:05:1702001:3055	Республика Тыва, Чеди-Хольский район, с. Сайлыг, ул. Ленина, д. 13
714	2.17.626	2.17.627	50°45.8`	25	данные отсутствуют	17:05:1702001:3057	Республика Тыва, г Кызыл, ул Островского, д 10, кв 12
715	2.17.627	2.17.628	50°44.8`	25	данные отсутствуют	17:05:1702001:3059	Респ. Тыва, г. Кызыл, ул. Пролетарская, д. 117, кв. 1
716	2.17.628	2.17.629	50°44.8`	25	данные отсутствуют	17:05:1702001:3061	-@mail.ru, 667002, Респ Тыва, г Кызыл, ул Мостовая, д 50
717	2.17.629	2.17.630	50°44.8`	25	данные отсутствуют	17:05:1702001:3063	-@mail.ru, 667002, Респ Тыва, г Кызыл, ул Мостовая, д 50
718	2.17.630	2.17.631	320°44.6`	40	данные отсутствуют	17:05:1702001:3063	-@mail.ru, 667002, Респ Тыва, г Кызыл, ул Мостовая, д 50
719	2.17.631	2.17.632	320°45.1`	40	данные отсутствуют	17:05:1702001:3062	667901, Республика Тыва, Кызылский район, пгт. Каа-Хем, ул. Чооду Кидиспея, д. 40
720	2.17.632	2.17.633	230°44.8`	25	данные отсутствуют	17:05:1702001:3062	667901, Республика Тыва, Кызылский район, пгт. Каа-Хем, ул. Чооду Кидиспея, д. 40
721	2.17.633	2.17.634	230°44.8`	25	данные отсутствуют	17:05:1702001:3060	Респ. Тыва, г. Кызыл, ул. Буренская, д. 25
722	2.17.634	2.17.635	230°45.8`	25	данные отсутствуют	17:05:1702001:3058	667004, Респ. Тыва, г. Кызыл, ул. Сумонная, д. 6
723	2.17.635	2.17.636	230°44.8`	25	данные отсутствуют	17:05:1702001:3056	667004, Респ. Тыва, г. Кызыл, ул. Сумонная, д. 6
724	2.17.636	2.17.637	230°44.8`	25	данные отсутствуют	17:05:1702001:3054	667004, Респ. Тыва, г. Кызыл, ул. Сумонная, д. 6
725	2.17.637	2.17.638	230°44.8`	25	данные отсутствуют	17:05:1702001:3052	667004, Респ. Тыва, г. Кызыл, ул. Сумонная, д. 6

ДОКУМЕНТ ПОДПИСАН
ЭЛЕКТРОННОЙ ПОДПИСЬЮ
Сертификат: 00BB056B7401CB38D2B3576ACDC8425108
Владелец: ФЕДЕРАЛЬНАЯ СЛУЖБА ГОСУДАРСТВЕННОЙ РЕГИСТРАЦИИ, КАДАСТРА И КАРТОГРАФИИ
Действителен: с 27.06.2023 по 19.09.2024

полное наименование должности	инициалы, фамилия

Земельный участок
вид объекта недвижимости

Лист № 42 раздела 3.1	Всего листов раздела 3.1: 42	Всего разделов: 8	Всего листов выписки: 82

16.11.2023г. № КУВИ-001/2023-259277148	
Кадастровый номер:	17:05:1702001:2701

1	2	3	4	5	6	7	8
726	2.17.638	2.17.639	230°44.8`	25	данные отсутствуют	17:05:1702001:3050	667004, Респ. Тыва, г. Кызыл, ул. Сумонная, д. 6
727	2.17.639	2.17.640	230°45.8`	25	данные отсутствуют	17:05:1702001:3048	-@mai.ru, 668160, Респ Тыва, Сут-Хольский р-н, с Алдан-Маадыр, ул Комсомольская, д 9, кв 1
728	2.17.640	2.17.641	230°44.8`	25	данные отсутствуют	17:05:1702001:3046	668160, Респ. Тыва, р-н. Сут-Хольский, с. Алдан-Маадыр, ул. Комсомольская, д. 9, кв. 1
729	2.17.641	2.17.642	230°44.8`	25	данные отсутствуют	17:05:1702001:3044	667901, Республика Тыва, Кызылский район, пгт Каа-Хем, ул Алдан Маадыр, д 17
730	2.17.642	2.17.617	230°44.8`	25	данные отсутствуют	17:05:1702001:3042	667901, Республика Тыва, Кызылский район, пгт. Каа-Хем, ул. Пионерская, д. 2Б; 667901, Республика Тыва, Кызылский район, пгт. Каа-Хем, ул. Пионерская, д. 2Б

полное наименование должности		инициалы, фамилия

ДОКУМЕНТ ПОДПИСАН
ЭЛЕКТРОННОЙ ПОДПИСЬЮ
Сертификат: 00BB056B7401CB38D2B3576ACDC8425108
Владелец: ФЕДЕРАЛЬНАЯ СЛУЖБА ГОСУДАРСТВЕННОЙ РЕГИСТРАЦИИ, КАДАСТРА И КАРТОГРАФИИ
Действителен: с 27.06.2023 по 19.09.2024

Выписка из Единого государственного реестра недвижимости об объекте недвижимости

Описание местоположения земельного участка

Земельный участок
вид объекта недвижимости

Лист № 1 раздела 3.2	Всего листов раздела 3.2: 26	Всего разделов: 8	Всего листов выписки: 82

16.11.2023г. № КУВИ-001/2023-259277148	
Кадастровый номер:	17:05:1702001:2701

Сведения о характерных точках границы земельного участка

Система координат Местная 167

Номер точки	Координаты, м		Описание закрепления на местности	Средняя квадратичная погрешность определения координат характерных точек границ земельного участка, м
	X	Y		
1	2	3	4	5
1	152779.45	220642.92	-	0.1
2	152502.5	220636.18	-	0.1
3	152500.03	220685.67	-	0.1
4	152494.89	220710.36	-	0.1
5	152236.1	220707.37	-	0.1
6	152271.18	221954.67	-	0.1
7	152278.2	221973.4	-	0.1
8	152654.69	222434.23	-	0.1
9	152675.27	222416.1	-	0.1
10	152848.75	222263.64	-	0.1
11	152852.87	222196.3	-	0.1
12	152829.44	222167.61	-	0.1
13	152813.62	222148.25	-	0.1
14	152797.8	222128.89	-	0.1
15	152781.98	222109.53	-	0.1
16	152766.17	222090.17	-	0.1
17	152750.35	222070.81	-	0.1
18	152734.53	222051.45	-	0.1
19	152718.71	222032.09	-	0.1
20	152702.9	222012.73	-	0.1
21	152687.08	221993.37	-	0.1
22	152671.26	221974.01	-	0.1

полное наименование должности		инициалы, фамилия

ДОКУМЕНТ ПОДПИСАН
ЭЛЕКТРОННОЙ ПОДПИСЬЮ
Сертификат: 00BB056B7401CB38D2B3576ACDC8425108
Владелец: ФЕДЕРАЛЬНАЯ СЛУЖБА ГОСУДАРСТВЕННОЙ РЕГИСТРАЦИИ, КАДАСТРА И КАРТОГРАФИИ
Действителен: с 27.06.2023 по 19.09.2024

Земельный участок
вид объекта недвижимости

Лист № 2 раздела 3.2	Всего листов раздела 3.2: 26	Всего разделов: 8	Всего листов выписки: 82

16.11.2023г. № КУВИ-001/2023-259277148	
Кадастровый номер:	17:05:1702001:2701

1	2	3	4	5
23	152655.44	221954.65	-	0.1
24	152639.63	221935.29	-	0.1
25	152623.81	221915.93	-	0.1
26	152607.99	221896.57	-	0.1
27	152583.78	221866.93	-	0.1
28	152587.91	221863.55	-	0.1
29	152602.1	221858.54	-	0.1
30	152622.64	221851.28	-	0.1
31	152638.97	221871.26	-	0.1
32	152654.78	221890.62	-	0.1
33	152670.6	221909.98	-	0.1
34	152686.42	221929.34	-	0.1
35	152702.24	221948.7	-	0.1
36	152718.05	221968.06	-	0.1
37	152733.87	221987.42	-	0.1
38	152749.69	222006.78	-	0.1
39	152765.51	222026.14	-	0.1
40	152781.33	222045.5	-	0.1
41	152797.14	222064.86	-	0.1
42	152812.96	222084.22	-	0.1
43	152828.78	222103.58	-	0.1
44	152844.6	222122.94	-	0.1
45	152856.49	222137.51	-	0.1
46	152856.56	222136.5	-	0.1
47	152849.08	222099.37	-	0.1
48	152739.21	221950.74	-	0.1
49	152707.61	221821.6	-	0.1
50	152695.11	221377.24	-	0.1
51	152605.15	221379.78	-	0.1

ДОКУМЕНТ ПОДПИСАН
ЭЛЕКТРОННОЙ ПОДПИСЬЮ
Сертификат: 00BB056B7401CB38D2B3576ACDC8425108
Владелец: ФЕДЕРАЛЬНАЯ СЛУЖБА ГОСУДАРСТВЕННОЙ РЕГИСТРАЦИИ, КАДАСТРА И КАРТОГРАФИИ
Действителен: с 27.06.2023 по 19.09.2024

полное наименование должности		инициалы, фамилия

Земельный участок
вид объекта недвижимости

Лист № 3 раздела 3.2	Всего листов раздела 3.2: 26	Всего разделов: 8	Всего листов выписки: 82

16.11.2023г. № КУВИ-001/2023-259277148	
Кадастровый номер:	17:05:1702001:2701

1	2	3	4	5
52	152599.06	221163.73	-	0.1
53	152591.54	221109.52	-	0.1
54	152591.69	221114.73	-	0.1
55	152592.4	221139.73	-	0.1
56	152593.1	221164.71	-	0.1
57	152593.8	221189.7	-	0.1
58	152594.5	221214.69	-	0.1
59	152595.21	221239.68	-	0.1
60	152595.91	221264.67	-	0.1
61	152596.61	221289.66	-	0.1
62	152597.31	221314.65	-	0.1
63	152598.02	221339.64	-	0.1
64	152598.72	221364.63	-	0.1
65	152599.42	221389.62	-	0.1
66	152600.13	221414.61	-	0.1
67	152600.83	221439.6	-	0.1
68	152560.84	221440.72	-	0.1
69	152560.14	221415.73	-	0.1
70	152559.44	221390.74	-	0.1
71	152558.74	221365.75	-	0.1
72	152558.03	221340.76	-	0.1
73	152557.33	221315.77	-	0.1
74	152556.63	221290.78	-	0.1
75	152555.92	221265.79	-	0.1
76	152555.22	221240.8	-	0.1
77	152554.52	221215.81	-	0.1
78	152553.82	221190.82	-	0.1
79	152553.11	221165.83	-	0.1
80	152552.41	221140.84	-	0.1

полное наименование должности		инициалы, фамилия

ДОКУМЕНТ ПОДПИСАН
ЭЛЕКТРОННОЙ ПОДПИСЬЮ
Сертификат: 00BB056B7401CB38D2B3576ACDC8425108
Владелец: ФЕДЕРАЛЬНАЯ СЛУЖБА ГОСУДАРСТВЕННОЙ РЕГИСТРАЦИИ, КАДАСТРА И КАРТОГРАФИИ
Действителен: с 27.06.2023 по 19.09.2024

Земельный участок
вид объекта недвижимости

Лист № 4 раздела 3.2	Всего листов раздела 3.2: 26	Всего разделов: 8	Всего листов выписки: 82

16.11.2023г. № КУВИ-001/2023-259277148	
Кадастровый номер:	17:05:1702001:2701

1	2	3	4	5
81	152551.71	221115.85	-	0.1
82	152551.01	221090.86	-	0.1
83	152588.8	221089.8	-	0.1
84	152586.41	221072.56	-	0.1
85	152550.52	221073.57	-	0.1
86	152549.82	221048.58	-	0.1
87	152549.11	221023.59	-	0.1
88	152548.41	220998.6	-	0.1
89	152547.71	220973.61	-	0.1
90	152547.01	220948.62	-	0.1
91	152546.3	220923.63	-	0.1
92	152545.6	220898.64	-	0.1
93	152544.9	220873.65	-	0.1
94	152544.19	220848.66	-	0.1
95	152543.49	220823.67	-	0.1
96	152542.79	220798.68	-	0.1
97	152542.09	220773.69	-	0.1
98	152541.38	220748.7	-	0.1
99	152540.74	220725.89	-	0.1
100	152580.77	220726.35	-	0.1
101	152581.37	220747.57	-	0.1
102	152582.07	220772.56	-	0.1
103	152582.77	220797.55	-	0.1
104	152583.48	220822.54	-	0.1
105	152584.18	220847.53	-	0.1
106	152584.88	220872.52	-	0.1
107	152585.58	220897.51	-	0.1
108	152586.29	220922.5	-	0.1
109	152586.99	220947.49	-	0.1

ДОКУМЕНТ ПОДПИСАН
ЭЛЕКТРОННОЙ ПОДПИСЬЮ
Сертификат: 00BB056B7401CB38D2B3576ACDC8425108
Владелец: ФЕДЕРАЛЬНАЯ СЛУЖБА ГОСУДАРСТВЕННОЙ РЕГИСТРАЦИИ, КАДАСТРА И КАРТОГРАФИИ
Действителен: с 27.06.2023 по 19.09.2024

полное наименование должности		инициалы, фамилия

Земельный участок
вид объекта недвижимости

Лист № 5 раздела 3.2	Всего листов раздела 3.2: 26	Всего разделов: 8	Всего листов выписки: 82

16.11.2023г. № КУВИ-001/2023-259277148	
Кадастровый номер:	17:05:1702001:2701

1	2	3	4	5
110	152587.69	220972.48	-	0.1
111	152588.4	220997.47	-	0.1
112	152588.97	221017.88	-	0.1
113	152594.93	221017.23	-	0.1
114	152588.72	220796.72	-	0.1
115	152808.92	220808.28	-	0.1
116	152792.08	220713.79	-	0.1
117	152765.31	220713.47	-	0.1
118	152740.31	220713.19	-	0.1
119	152715.31	220712.9	-	0.1
120	152690.31	220712.61	-	0.1
121	152665.31	220712.32	-	0.1
122	152640.32	220712.03	-	0.1
123	152615.32	220711.74	-	0.1
124	152590.32	220711.45	-	0.1
125	152565.32	220711.16	-	0.1
126	152540.32	220710.87	-	0.1
127	152515.32	220710.58	-	0.1
128	152515.32	220681.06	-	0.1
129	152515.32	220651.53	-	0.1
130	152540.32	220652.13	-	0.1
131	152565.32	220652.74	-	0.1
132	152590.32	220653.34	-	0.1
133	152615.32	220653.95	-	0.1
134	152640.32	220654.55	-	0.1
135	152665.31	220655.16	-	0.1
136	152690.31	220655.76	-	0.1
137	152715.31	220656.37	-	0.1
138	152740.31	220656.97	-	0.1

ДОКУМЕНТ ПОДПИСАН
ЭЛЕКТРОННОЙ ПОДПИСЬЮ
Сертификат: 00BB056B7401CB38D2B3576ACDC8425108
Владелец: ФЕДЕРАЛЬНАЯ СЛУЖБА ГОСУДАРСТВЕННОЙ РЕГИСТРАЦИИ, КАДАСТРА И КАРТОГРАФИИ
Действителен: с 27.06.2023 по 19.09.2024

полное наименование должности		инициалы, фамилия

Земельный участок
вид объекта недвижимости

Лист № 6 раздела 3.2	Всего листов раздела 3.2: 26	Всего разделов: 8	Всего листов выписки: 82

16.11.2023г. № КУВИ-001/2023-259277148	
Кадастровый номер:	17:05:1702001:2701

1	2	3	4	5
139	152765.31	220657.58	-	0.1
140	152782.13	220657.98	-	0.1
1	152779.45	220642.92	-	0.1
1	152524.73	220725.71	-	0.1
2	152525.39	220749.11	-	0.1
3	152526.09	220774.1	-	0.1
4	152526.79	220799.09	-	0.1
5	152527.5	220824.08	-	0.1
6	152528.2	220849.07	-	0.1
7	152528.9	220874.06	-	0.1
8	152529.61	220899.05	-	0.1
9	152530.31	220924.04	-	0.1
10	152531.01	220949.03	-	0.1
11	152531.71	220974.02	-	0.1
12	152532.42	220999.01	-	0.1
13	152533.12	221024	-	0.1
14	152533.82	221048.99	-	0.1
15	152534.52	221073.98	-	0.1
16	152494.54	221075.1	-	0.1
17	152454.56	221076.23	-	0.1
18	152453.85	221051.24	-	0.1
19	152453.15	221026.25	-	0.1
20	152452.45	221001.26	-	0.1
21	152451.75	220976.27	-	0.1
22	152451.04	220951.28	-	0.1
23	152450.34	220926.29	-	0.1
24	152449.64	220901.3	-	0.1
25	152448.93	220876.31	-	0.1
26	152448.23	220851.32	-	0.1

ДОКУМЕНТ ПОДПИСАН
ЭЛЕКТРОННОЙ ПОДПИСЬЮ
Сертификат: 00BB056B7401CB38D2B3576ACDC8425108
Владелец: ФЕДЕРАЛЬНАЯ СЛУЖБА ГОСУДАРСТВЕННОЙ РЕГИСТРАЦИИ, КАДАСТРА И КАРТОГРАФИИ
Действителен: с 27.06.2023 по 19.09.2024

полное наименование должности		инициалы, фамилия

Земельный участок
вид объекта недвижимости

Лист № 7 раздела 3.2	Всего листов раздела 3.2: 26	Всего разделов: 8	Всего листов выписки: 82

16.11.2023г. № КУВИ-001/2023-259277148	
Кадастровый номер:	17:05:1702001:2701

1	2	3	4	5
27	152447.53	220826.33	-	0.1
28	152446.83	220801.34	-	0.1
29	152446.12	220776.35	-	0.1
30	152445.42	220751.36	-	0.1
31	152444.72	220726.37	-	0.1
32	152484.72	220726.04	-	0.1
1	152524.73	220725.71	-	0.1
1	152428.72	220726.78	-	0.1
2	152429.43	220751.77	-	0.1
3	152430.13	220776.76	-	0.1
4	152430.83	220801.75	-	0.1
5	152431.53	220826.74	-	0.1
6	152432.24	220851.73	-	0.1
7	152432.94	220876.72	-	0.1
8	152433.64	220901.71	-	0.1
9	152434.34	220926.7	-	0.1
10	152435.05	220951.69	-	0.1
11	152435.75	220976.68	-	0.1
12	152436.45	221001.67	-	0.1
13	152437.16	221026.66	-	0.1
14	152437.86	221051.65	-	0.1
15	152438.56	221076.64	-	0.1
16	152398.58	221077.76	-	0.1
17	152358.59	221078.89	-	0.1
18	152357.89	221053.9	-	0.1
19	152357.19	221028.91	-	0.1
20	152356.48	221003.92	-	0.1
21	152355.78	220978.93	-	0.1
22	152355.08	220953.94	-	0.1

полное наименование должности		инициалы, фамилия

ДОКУМЕНТ ПОДПИСАН
ЭЛЕКТРОННОЙ ПОДПИСЬЮ
Сертификат: 00BB056B7401CB38D2B3576ACDC8425108
Владелец: ФЕДЕРАЛЬНАЯ СЛУЖБА ГОСУДАРСТВЕННОЙ РЕГИСТРАЦИИ, КАДАСТРА И КАРТОГРАФИИ
Действителен: с 27.06.2023 по 19.09.2024

Земельный участок
вид объекта недвижимости

Лист № 8 раздела 3.2	Всего листов раздела 3.2: 26	Всего разделов: 8	Всего листов выписки: 82

16.11.2023г. № КУВИ-001/2023-259277148	
Кадастровый номер:	17:05:1702001:2701

1	2	3	4	5
23	152354.38	220928.95	-	0.1
24	152353.67	220903.96	-	0.1
25	152352.97	220878.97	-	0.1
26	152352.27	220853.98	-	0.1
27	152351.57	220828.99	-	0.1
28	152350.86	220803.99	-	0.1
29	152350.16	220779	-	0.1
30	152349.46	220754.01	-	0.1
31	152348.75	220729.02	-	0.1
32	152388.74	220727.9	-	0.1
1	152428.72	220726.78	-	0.1
1	152332.76	220729.44	-	0.1
2	152333.46	220754.42	-	0.1
3	152334.16	220779.41	-	0.1
4	152334.87	220804.41	-	0.1
5	152335.57	220829.4	-	0.1
6	152336.27	220854.39	-	0.1
7	152336.98	220879.38	-	0.1
8	152337.68	220904.37	-	0.1
9	152338.38	220929.36	-	0.1
10	152339.08	220954.35	-	0.1
11	152339.79	220979.34	-	0.1
12	152340.49	221004.33	-	0.1
13	152341.19	221029.32	-	0.1
14	152341.9	221054.31	-	0.1
15	152342.6	221079.3	-	0.1
16	152302.61	221080.42	-	0.1
17	152262.63	221081.55	-	0.1
18	152261.93	221056.56	-	0.1

полное наименование должности		инициалы, фамилия

ДОКУМЕНТ ПОДПИСАН
ЭЛЕКТРОННОЙ ПОДПИСЬЮ
Сертификат: 00BB056B7401CB38D2B3576ACDC8425108
Владелец: ФЕДЕРАЛЬНАЯ СЛУЖБА ГОСУДАРСТВЕННОЙ РЕГИСТРАЦИИ, КАДАСТРА И КАРТОГРАФИИ
Действителен: с 27.06.2023 по 19.09.2024

Земельный участок
вид объекта недвижимости

Лист № 9 раздела 3.2	Всего листов раздела 3.2: 26	Всего разделов: 8	Всего листов выписки: 82

16.11.2023г. № КУВИ-001/2023-259277148	
Кадастровый номер:	17:05:1702001:2701

1	2	3	4	5
19	152261.22	221031.56	-	0.1
20	152260.52	221006.57	-	0.1
21	152259.82	220981.58	-	0.1
22	152259.12	220956.59	-	0.1
23	152258.41	220931.6	-	0.1
24	152257.71	220906.61	-	0.1
25	152257.01	220881.62	-	0.1
26	152256.3	220856.63	-	0.1
27	152255.6	220831.64	-	0.1
28	152254.9	220806.65	-	0.1
29	152254.2	220781.66	-	0.1
30	152253.49	220756.67	-	0.1
31	152252.79	220731.68	-	0.1
32	152292.78	220730.56	-	0.1
1	152332.76	220729.44	-	0.1
1	152535.01	221091.31	-	0.1
2	152535.71	221116.3	-	0.1
3	152536.42	221141.29	-	0.1
4	152537.12	221166.28	-	0.1
5	152537.82	221191.27	-	0.1
6	152538.53	221216.26	-	0.1
7	152539.23	221241.25	-	0.1
8	152539.93	221266.24	-	0.1
9	152540.63	221291.23	-	0.1
10	152541.34	221316.22	-	0.1
11	152542.04	221341.21	-	0.1
12	152542.74	221366.2	-	0.1
13	152543.44	221391.19	-	0.1
14	152544.15	221416.18	-	0.1

ДОКУМЕНТ ПОДПИСАН
ЭЛЕКТРОННОЙ ПОДПИСЬЮ
Сертификат: 00BB056B7401CB38D2B3576ACDC8425108
Владелец: ФЕДЕРАЛЬНАЯ СЛУЖБА ГОСУДАРСТВЕННОЙ РЕГИСТРАЦИИ, КАДАСТРА И КАРТОГРАФИИ
Действителен: с 27.06.2023 по 19.09.2024

полное наименование должности		инициалы, фамилия

Земельный участок
вид объекта недвижимости

Лист № 10 раздела 3.2	Всего листов раздела 3.2: 26	Всего разделов: 8	Всего листов выписки: 82

16.11.2023г. № КУВИ-001/2023-259277148	
Кадастровый номер:	17:05:1702001:2701

1	2	3	4	5
15	152544.85	221441.17	-	0.1
16	152504.87	221442.3	-	0.1
17	152464.88	221443.42	-	0.1
18	152464.18	221418.43	-	0.1
19	152463.48	221393.44	-	0.1
20	152462.77	221368.45	-	0.1
21	152462.07	221343.46	-	0.1
22	152461.37	221318.47	-	0.1
23	152460.67	221293.48	-	0.1
24	152459.96	221268.49	-	0.1
25	152459.26	221243.5	-	0.1
26	152458.56	221218.51	-	0.1
27	152457.85	221193.52	-	0.1
28	152457.15	221168.53	-	0.1
29	152456.45	221143.54	-	0.1
30	152455.75	221118.55	-	0.1
31	152455.04	221093.56	-	0.1
32	152495.03	221092.44	-	0.1
1	152535.01	221091.31	-	0.1
1	152439.05	221094.01	-	0.1
2	152439.75	221119	-	0.1
3	152440.46	221143.99	-	0.1
4	152441.16	221168.98	-	0.1
5	152441.86	221193.97	-	0.1
6	152442.56	221218.96	-	0.1
7	152443.27	221243.95	-	0.1
8	152443.97	221268.94	-	0.1
9	152444.67	221293.93	-	0.1
10	152445.37	221318.92	-	0.1

ДОКУМЕНТ ПОДПИСАН
ЭЛЕКТРОННОЙ ПОДПИСЬЮ
Сертификат: 00BB056B7401CB38D2B3576ACDC8425108
Владелец: ФЕДЕРАЛЬНАЯ СЛУЖБА ГОСУДАРСТВЕННОЙ РЕГИСТРАЦИИ, КАДАСТРА И КАРТОГРАФИИ
Действителен: с 27.06.2023 по 19.09.2024

полное наименование должности		инициалы, фамилия

Земельный участок
вид объекта недвижимости

Лист № 11 раздела 3.2	Всего листов раздела 3.2: 26	Всего разделов: 8	Всего листов выписки: 82

16.11.2023г. № КУВИ-001/2023-259277148	
Кадастровый номер:	17:05:1702001:2701

1	2	3	4	5
11	152446.08	221343.91	-	0.1
12	152446.78	221368.9	-	0.1
13	152447.48	221393.89	-	0.1
14	152448.19	221418.88	-	0.1
15	152448.89	221443.87	-	0.1
16	152408.9	221445	-	0.1
17	152368.92	221446.12	-	0.1
18	152368.22	221421.13	-	0.1
19	152367.51	221396.14	-	0.1
20	152366.81	221371.15	-	0.1
21	152366.11	221346.16	-	0.1
22	152365.41	221321.17	-	0.1
23	152364.7	221296.18	-	0.1
24	152364	221271.19	-	0.1
25	152363.3	221246.2	-	0.1
26	152362.6	221221.21	-	0.1
27	152361.89	221196.22	-	0.1
28	152361.19	221171.23	-	0.1
29	152360.49	221146.24	-	0.1
30	152359.78	221121.25	-	0.1
31	152359.08	221096.26	-	0.1
32	152399.07	221095.13	-	0.1
1	152439.05	221094.01	-	0.1
1	152343.09	221096.71	-	0.1
2	152343.79	221121.7	-	0.1
3	152344.49	221146.69	-	0.1
4	152345.2	221171.68	-	0.1
5	152345.9	221196.67	-	0.1
6	152346.6	221221.66	-	0.1

ДОКУМЕНТ ПОДПИСАН
ЭЛЕКТРОННОЙ ПОДПИСЬЮ
Сертификат: 00BB056B7401CB38D2B3576ACDC8425108
Владелец: ФЕДЕРАЛЬНАЯ СЛУЖБА ГОСУДАРСТВЕННОЙ РЕГИСТРАЦИИ, КАДАСТРА И КАРТОГРАФИИ
Действителен: с 27.06.2023 по 19.09.2024

полное наименование должности		инициалы, фамилия

Земельный участок
вид объекта недвижимости

Лист № 12 раздела 3.2	Всего листов раздела 3.2: 26	Всего разделов: 8	Всего листов выписки: 82

16.11.2023г. № КУВИ-001/2023-259277148	
Кадастровый номер:	17:05:1702001:2701

1	2	3	4	5
7	152347.3	221246.65	-	0.1
8	152348.01	221271.64	-	0.1
9	152348.71	221296.63	-	0.1
10	152349.41	221321.62	-	0.1
11	152350.12	221346.61	-	0.1
12	152350.82	221371.6	-	0.1
13	152351.52	221396.59	-	0.1
14	152352.22	221421.58	-	0.1
15	152352.93	221446.57	-	0.1
16	152312.94	221447.69	-	0.1
17	152272.96	221448.82	-	0.1
18	152272.26	221423.83	-	0.1
19	152271.55	221398.84	-	0.1
20	152270.85	221373.85	-	0.1
21	152270.15	221348.86	-	0.1
22	152269.44	221323.87	-	0.1
23	152268.74	221298.88	-	0.1
24	152268.04	221273.89	-	0.1
25	152267.34	221248.9	-	0.1
26	152266.63	221223.91	-	0.1
27	152265.93	221198.92	-	0.1
28	152265.23	221173.93	-	0.1
29	152264.52	221148.94	-	0.1
30	152263.82	221123.95	-	0.1
31	152263.12	221098.96	-	0.1
32	152303.1	221097.83	-	0.1
1	152343.09	221096.71	-	0.1
1	152601.39	221459.59	-	0.1
2	152602.09	221484.58	-	0.1

ДОКУМЕНТ ПОДПИСАН
ЭЛЕКТРОННОЙ ПОДПИСЬЮ
Сертификат: 00BB056B7401CB38D2B3576ACDC8425108
Владелец: ФЕДЕРАЛЬНАЯ СЛУЖБА ГОСУДАРСТВЕННОЙ РЕГИСТРАЦИИ, КАДАСТРА И КАРТОГРАФИИ
Действителен: с 27.06.2023 по 19.09.2024

полное наименование должности		инициалы, фамилия

Земельный участок
вид объекта недвижимости

Лист № 13 раздела 3.2	Всего листов раздела 3.2: 26	Всего разделов: 8	Всего листов выписки: 82

16.11.2023г. № КУВИ-001/2023-259277148	
Кадастровый номер:	17:05:1702001:2701

1	2	3	4	5
3	152602.8	221509.57	-	0.1
4	152603.5	221534.56	-	0.1
5	152604.2	221559.55	-	0.1
6	152604.9	221584.54	-	0.1
7	152605.61	221609.53	-	0.1
8	152606.31	221634.52	-	0.1
9	152607.01	221659.51	-	0.1
10	152607.72	221684.5	-	0.1
11	152608.42	221709.49	-	0.1
12	152609.12	221734.48	-	0.1
13	152609.82	221759.47	-	0.1
14	152610.53	221784.46	-	0.1
15	152611.23	221809.45	-	0.1
16	152611.93	221834.53	-	0.1
17	152591.02	221841.92	-	0.1
18	152578.56	221846.33	-	0.1
19	152572.26	221846.51	-	0.1
20	152571.25	221810.58	-	0.1
21	152570.54	221785.59	-	0.1
22	152569.84	221760.6	-	0.1
23	152569.14	221735.61	-	0.1
24	152568.43	221710.62	-	0.1
25	152567.73	221685.63	-	0.1
26	152567.03	221660.64	-	0.1
27	152566.33	221635.65	-	0.1
28	152565.62	221610.66	-	0.1
29	152564.92	221585.67	-	0.1
30	152564.22	221560.68	-	0.1
31	152563.51	221535.69	-	0.1

ДОКУМЕНТ ПОДПИСАН
ЭЛЕКТРОННОЙ ПОДПИСЬЮ
Сертификат: 00BB056B7401CB38D2B3576ACDC8425108
Владелец: ФЕДЕРАЛЬНАЯ СЛУЖБА ГОСУДАРСТВЕННОЙ РЕГИСТРАЦИИ, КАДАСТРА И КАРТОГРАФИИ
Действителен: с 27.06.2023 по 19.09.2024

полное наименование должности		инициалы, фамилия

Земельный участок
вид объекта недвижимости

Лист № 14 раздела 3.2	Всего листов раздела 3.2: 26	Всего разделов: 8	Всего листов выписки: 82

16.11.2023г. № КУВИ-001/2023-259277148	
Кадастровый номер:	17:05:1702001:2701

1	2	3	4	5
32	152562.81	221510.7	-	0.1
33	152562.11	221485.71	-	0.1
34	152561.41	221460.72	-	0.1
1	152601.39	221459.59	-	0.1
1	152545.41	221461.17	-	0.1
2	152546.12	221486.16	-	0.1
3	152546.82	221511.15	-	0.1
4	152547.52	221536.14	-	0.1
5	152548.22	221561.13	-	0.1
6	152548.93	221586.12	-	0.1
7	152549.63	221611.11	-	0.1
8	152550.33	221636.1	-	0.1
9	152551.03	221661.09	-	0.1
10	152551.74	221686.08	-	0.1
11	152552.44	221711.07	-	0.1
12	152553.14	221736.06	-	0.1
13	152553.85	221761.05	-	0.1
14	152554.55	221786.04	-	0.1
15	152555.25	221811.03	-	0.1
16	152555.95	221836.02	-	0.1
17	152556.46	221854.14	-	0.1
18	152516.84	221868.15	-	0.1
19	152484.46	221879.6	-	0.1
20	152477.15	221879.8	-	0.1
21	152476.55	221858.26	-	0.1
22	152475.99	221838.27	-	0.1
23	152475.28	221813.28	-	0.1
24	152474.58	221788.29	-	0.1
25	152473.88	221763.3	-	0.1

полное наименование должности		инициалы, фамилия

ДОКУМЕНТ ПОДПИСАН
ЭЛЕКТРОННОЙ ПОДПИСЬЮ
Сертификат: 00BB056B7401CB38D2B3576ACDC8425108
Владелец: ФЕДЕРАЛЬНАЯ СЛУЖБА ГОСУДАРСТВЕННОЙ РЕГИСТРАЦИИ, КАДАСТРА И КАРТОГРАФИИ
Действителен: с 27.06.2023 по 19.09.2024

Земельный участок
вид объекта недвижимости

Лист № 15 раздела 3.2	Всего листов раздела 3.2: 26	Всего разделов: 8	Всего листов выписки: 82

16.11.2023г. № КУВИ-001/2023-259277148	
Кадастровый номер:	17:05:1702001:2701

1	2	3	4	5
26	152473.17	221738.31	-	0.1
27	152472.47	221713.32	-	0.1
28	152471.77	221688.33	-	0.1
29	152471.07	221663.33	-	0.1
30	152470.36	221638.34	-	0.1
31	152469.66	221613.35	-	0.1
32	152468.96	221588.36	-	0.1
33	152468.26	221563.37	-	0.1
34	152467.55	221538.38	-	0.1
35	152466.85	221513.39	-	0.1
36	152466.15	221488.4	-	0.1
37	152465.44	221463.41	-	0.1
38	152505.43	221462.29	-	0.1
1	152545.41	221461.17	-	0.1
1	152449.45	221463.92	-	0.1
2	152450.15	221488.91	-	0.1
3	152450.86	221513.9	-	0.1
4	152451.56	221538.89	-	0.1
5	152452.26	221563.88	-	0.1
6	152452.97	221588.87	-	0.1
7	152453.67	221613.86	-	0.1
8	152454.37	221638.85	-	0.1
9	152455.07	221663.84	-	0.1
10	152455.78	221688.83	-	0.1
11	152456.48	221713.82	-	0.1
12	152457.18	221738.81	-	0.1
13	152457.88	221763.8	-	0.1
14	152458.59	221788.79	-	0.1
15	152459.29	221813.78	-	0.1

ДОКУМЕНТ ПОДПИСАН
ЭЛЕКТРОННОЙ ПОДПИСЬЮ
Сертификат: 00BB056B7401CB38D2B3576ACDC8425108
Владелец: ФЕДЕРАЛЬНАЯ СЛУЖБА ГОСУДАРСТВЕННОЙ РЕГИСТРАЦИИ, КАДАСТРА И КАРТОГРАФИИ
Действителен: с 27.06.2023 по 19.09.2024

полное наименование должности		инициалы, фамилия

Земельный участок
вид объекта недвижимости

Лист № 16 раздела 3.2	Всего листов раздела 3.2: 26	Всего разделов: 8	Всего листов выписки: 82

16.11.2023г. № КУВИ-001/2023-259277148	
Кадастровый номер:	17:05:1702001:2701

1	2	3	4	5
16	152459.99	221838.77	-	0.1
17	152460.7	221863.76	-	0.1
18	152461.37	221887.76	-	0.1
19	152458.32	221888.84	-	0.1
20	152390.18	221912.93	-	0.1
21	152382.05	221913.15	-	0.1
22	152381.43	221891	-	0.1
23	152380.73	221866.01	-	0.1
24	152380.02	221841.02	-	0.1
25	152379.32	221816.03	-	0.1
26	152378.62	221791.04	-	0.1
27	152377.92	221766.05	-	0.1
28	152377.21	221741.06	-	0.1
29	152376.51	221716.07	-	0.1
30	152375.81	221691.08	-	0.1
31	152375.11	221666.09	-	0.1
32	152374.4	221641.1	-	0.1
33	152373.7	221616.11	-	0.1
34	152373	221591.12	-	0.1
35	152372.29	221566.13	-	0.1
36	152371.59	221541.14	-	0.1
37	152370.89	221516.15	-	0.1
38	152370.19	221491.16	-	0.1
39	152369.48	221466.12	-	0.1
40	152409.47	221465.04	-	0.1
1	152449.45	221463.92	-	0.1
1	152353.49	221466.56	-	0.1
2	152354.19	221491.55	-	0.1
3	152354.89	221516.54	-	0.1

ДОКУМЕНТ ПОДПИСАН
ЭЛЕКТРОННОЙ ПОДПИСЬЮ
Сертификат: 00BB056B7401CB38D2B3576ACDC8425108
Владелец: ФЕДЕРАЛЬНАЯ СЛУЖБА ГОСУДАРСТВЕННОЙ РЕГИСТРАЦИИ, КАДАСТРА И КАРТОГРАФИИ
Действителен: с 27.06.2023 по 19.09.2024

полное наименование должности		инициалы, фамилия

Земельный участок
вид объекта недвижимости

Лист № 17 раздела 3.2	Всего листов раздела 3.2: 26	Всего разделов: 8	Всего листов выписки: 82

16.11.2023г. № КУВИ-001/2023-259277148	
Кадастровый номер:	17:05:1702001:2701

1	2	3	4	5
4	152355.6	221541.53	-	0.1
5	152356.3	221566.52	-	0.1
6	152357	221591.51	-	0.1
7	152357.71	221616.5	-	0.1
8	152358.41	221641.49	-	0.1
9	152359.11	221666.48	-	0.1
10	152359.81	221691.47	-	0.1
11	152360.52	221716.46	-	0.1
12	152361.22	221741.45	-	0.1
13	152361.92	221766.44	-	0.1
14	152362.62	221791.43	-	0.1
15	152363.33	221816.42	-	0.1
16	152364.03	221841.41	-	0.1
17	152364.73	221866.4	-	0.1
18	152365.44	221891.39	-	0.1
19	152366.28	221921.37	-	0.1
20	152346.47	221928.38	-	0.1
21	152326.66	221935.38	-	0.1
22	152296.26	221946.13	-	0.1
23	152286.95	221946.39	-	0.1
24	152286.17	221918.63	-	0.1
25	152285.47	221893.64	-	0.1
26	152284.76	221868.65	-	0.1
27	152284.06	221843.66	-	0.1
28	152283.36	221818.67	-	0.1
29	152282.66	221793.68	-	0.1
30	152281.95	221768.69	-	0.1
31	152281.25	221743.7	-	0.1
32	152280.55	221718.71	-	0.1

ДОКУМЕНТ ПОДПИСАН
ЭЛЕКТРОННОЙ ПОДПИСЬЮ
Сертификат: 00BB056B7401CB38D2B3576ACDC8425108
Владелец: ФЕДЕРАЛЬНАЯ СЛУЖБА ГОСУДАРСТВЕННОЙ РЕГИСТРАЦИИ, КАДАСТРА И КАРТОГРАФИИ
Действителен: с 27.06.2023 по 19.09.2024

полное наименование должности		инициалы, фамилия

Земельный участок
вид объекта недвижимости

Лист № 18 раздела 3.2	Всего листов раздела 3.2: 26	Всего разделов: 8	Всего листов выписки: 82

16.11.2023г. № КУВИ-001/2023-259277148	
Кадастровый номер:	17:05:1702001:2701

1	2	3	4	5
33	152279.85	221693.72	-	0.1
34	152279.14	221668.73	-	0.1
35	152278.44	221643.74	-	0.1
36	152277.74	221618.75	-	0.1
37	152277.03	221593.76	-	0.1
38	152276.33	221568.77	-	0.1
39	152275.63	221543.78	-	0.1
40	152274.93	221518.79	-	0.1
41	152274.22	221493.8	-	0.1
42	152273.52	221468.81	-	0.1
43	152297.51	221468.14	-	0.1
44	152298.21	221493.13	-	0.1
45	152314.21	221492.68	-	0.1
46	152330.2	221492.23	-	0.1
47	152329.5	221467.24	-	0.1
1	152353.49	221466.56	-	0.1
1	152566.53	221871.11	-	0.1
2	152570.29	221875.72	-	0.1
3	152586.11	221895.08	-	0.1
4	152601.93	221914.44	-	0.1
5	152617.74	221933.8	-	0.1
6	152633.56	221953.16	-	0.1
7	152649.38	221972.52	-	0.1
8	152665.2	221991.88	-	0.1
9	152681.02	222011.24	-	0.1
10	152650.04	222036.54	-	0.1
11	152619.06	222061.85	-	0.1
12	152603.25	222042.49	-	0.1
13	152587.43	222023.13	-	0.1

ДОКУМЕНТ ПОДПИСАН
ЭЛЕКТРОННОЙ ПОДПИСЬЮ
Сертификат: 00BB056B7401CB38D2B3576ACDC8425108
Владелец: ФЕДЕРАЛЬНАЯ СЛУЖБА ГОСУДАРСТВЕННОЙ РЕГИСТРАЦИИ, КАДАСТРА И КАРТОГРАФИИ
Действителен: с 27.06.2023 по 19.09.2024

полное наименование должности		инициалы, фамилия

Земельный участок
вид объекта недвижимости

Лист № 19 раздела 3.2	Всего листов раздела 3.2: 26	Всего разделов: 8	Всего листов выписки: 82

16.11.2023г. № КУВИ-001/2023-259277148	
Кадастровый номер:	17:05:1702001:2701

1	2	3	4	5
14	152571.61	222003.77	-	0.1
15	152555.79	221984.41	-	0.1
16	152539.98	221965.05	-	0.1
17	152524.16	221945.69	-	0.1
18	152508.34	221926.33	-	0.1
19	152487.82	221901.22	-	0.1
20	152492.73	221897.2	-	0.1
21	152521.99	221886.86	-	0.1
1	152566.53	221871.11	-	0.1
1	152690.51	222022.85	-	0.1
2	152706.32	222042.21	-	0.1
3	152722.14	222061.57	-	0.1
4	152737.96	222080.93	-	0.1
5	152753.78	222100.29	-	0.1
6	152769.59	222119.65	-	0.1
7	152785.41	222139.01	-	0.1
8	152801.23	222158.37	-	0.1
9	152817.05	222177.73	-	0.1
10	152832.87	222197.09	-	0.1
11	152839.52	222205.23	-	0.1
12	152838.31	222224.92	-	0.1
13	152836.48	222254.65	-	0.1
14	152823.03	222266.48	-	0.1
15	152801.62	222285.29	-	0.1
16	152786.73	222267.07	-	0.1
17	152770.91	222247.71	-	0.1
18	152755.1	222228.35	-	0.1
19	152739.28	222208.99	-	0.1
20	152723.46	222189.63	-	0.1

ДОКУМЕНТ ПОДПИСАН
ЭЛЕКТРОННОЙ ПОДПИСЬЮ
Сертификат: 00BB056B7401CB38D2B3576ACDC8425108
Владелец: ФЕДЕРАЛЬНАЯ СЛУЖБА ГОСУДАРСТВЕННОЙ РЕГИСТРАЦИИ, КАДАСТРА И КАРТОГРАФИИ
Действителен: с 27.06.2023 по 19.09.2024

полное наименование должности		инициалы, фамилия

Земельный участок
вид объекта недвижимости

Лист № 20 раздела 3.2	Всего листов раздела 3.2: 26	Всего разделов: 8	Всего листов выписки: 82

16.11.2023г. № КУВИ-001/2023-259277148	
Кадастровый номер:	17:05:1702001:2701

1	2	3	4	5
21	152707.64	222170.27	-	0.1
22	152691.83	222150.91	-	0.1
23	152676.01	222131.55	-	0.1
24	152660.19	222112.19	-	0.1
25	152644.37	222092.83	-	0.1
26	152628.55	222073.47	-	0.1
27	152659.53	222048.16	-	0.1
1	152690.51	222022.85	-	0.1
1	152470.34	221905.12	-	0.1
2	152480.08	221917.04	-	0.1
3	152495.9	221936.4	-	0.1
4	152511.72	221955.76	-	0.1
5	152527.54	221975.12	-	0.1
6	152543.36	221994.48	-	0.1
7	152559.17	222013.84	-	0.1
8	152574.99	222033.2	-	0.1
9	152590.81	222052.56	-	0.1
10	152606.63	222071.92	-	0.1
11	152575.65	222097.23	-	0.1
12	152544.68	222122.54	-	0.1
13	152528.86	222103.18	-	0.1
14	152513.04	222083.82	-	0.1
15	152497.22	222064.46	-	0.1
16	152481.4	222045.1	-	0.1
17	152465.59	222025.74	-	0.1
18	152449.77	222006.38	-	0.1
19	152433.95	221987.02	-	0.1
20	152418.13	221967.66	-	0.1
21	152405.48	221952.17	-	0.1

полное наименование должности		инициалы, фамилия

ДОКУМЕНТ ПОДПИСАН
ЭЛЕКТРОННОЙ ПОДПИСЬЮ
Сертификат: 00BB056B7401CB38D2B3576ACDC8425108
Владелец: ФЕДЕРАЛЬНАЯ СЛУЖБА ГОСУДАРСТВЕННОЙ РЕГИСТРАЦИИ, КАДАСТРА И КАРТОГРАФИИ
Действителен: с 27.06.2023 по 19.09.2024

Земельный участок
вид объекта недвижимости

Лист № 21 раздела 3.2	Всего листов раздела 3.2: 26	Всего разделов: 8	Всего листов выписки: 82

16.11.2023г. № КУВИ-001/2023-259277148	
Кадастровый номер:	17:05:1702001:2701

1	2	3	4	5
22	152391.81	221935.44	-	0.1
23	152397.34	221930.92	-	0.1
24	152430.26	221919.28	-	0.1
1	152470.34	221905.12	-	0.1
1	152616.12	222083.54	-	0.1
2	152631.94	222102.9	-	0.1
3	152647.75	222122.26	-	0.1
4	152663.57	222141.62	-	0.1
5	152679.39	222160.98	-	0.1
6	152695.21	222180.34	-	0.1
7	152711.02	222199.69	-	0.1
8	152726.84	222219.05	-	0.1
9	152742.66	222238.41	-	0.1
10	152758.48	222257.77	-	0.1
11	152774.29	222277.13	-	0.1
12	152789.5	222295.8	-	0.1
13	152758.85	222321.46	-	0.1
14	152728.21	222347.17	-	0.1
15	152712.34	222327.75	-	0.1
16	152696.53	222308.39	-	0.1
17	152680.71	222289.03	-	0.1
18	152664.89	222269.67	-	0.1
19	152649.07	222250.31	-	0.1
20	152633.26	222230.95	-	0.1
21	152617.44	222211.59	-	0.1
22	152601.62	222192.23	-	0.1
23	152585.8	222172.87	-	0.1
24	152569.98	222153.51	-	0.1
25	152554.17	222134.15	-	0.1

ДОКУМЕНТ ПОДПИСАН
ЭЛЕКТРОННОЙ ПОДПИСЬЮ
Сертификат: 00BB056B7401CB38D2B3576ACDC8425108
Владелец: ФЕДЕРАЛЬНАЯ СЛУЖБА ГОСУДАРСТВЕННОЙ РЕГИСТРАЦИИ, КАДАСТРА И КАРТОГРАФИИ
Действителен: с 27.06.2023 по 19.09.2024

полное наименование должности		инициалы, фамилия

Земельный участок
вид объекта недвижимости

Лист № 22 раздела 3.2	Всего листов раздела 3.2: 26	Всего разделов: 8	Всего листов выписки: 82

16.11.2023г. № КУВИ-001/2023-259277148	
Кадастровый номер:	17:05:1702001:2701

1	2	3	4	5
26	152585.14	222108.85	-	0.1
1	152616.12	222083.54	-	0.1
1	152374.16	221939.12	-	0.1
2	152389.97	221958.48	-	0.1
3	152405.79	221977.84	-	0.1
4	152421.61	221997.2	-	0.1
5	152437.43	222016.56	-	0.1
6	152453.24	222035.92	-	0.1
7	152469.06	222055.28	-	0.1
8	152484.88	222074.64	-	0.1
9	152500.7	222094	-	0.1
10	152516.51	222113.36	-	0.1
11	152532.33	222132.72	-	0.1
12	152501.36	222158.02	-	0.1
13	152470.38	222183.33	-	0.1
14	152454.56	222163.97	-	0.1
15	152438.75	222144.61	-	0.1
16	152422.93	222125.25	-	0.1
17	152407.11	222105.89	-	0.1
18	152391.29	222086.53	-	0.1
19	152375.48	222067.17	-	0.1
20	152359.66	222047.82	-	0.1
21	152343.84	222028.46	-	0.1
22	152328.02	222009.1	-	0.1
23	152312.2	221989.74	-	0.1
24	152295.9	221969.78	-	0.1
25	152302.36	221964.5	-	0.1
26	152346.35	221948.95	-	0.1
27	152352.67	221956.68	-	0.1

ДОКУМЕНТ ПОДПИСАН
ЭЛЕКТРОННОЙ ПОДПИСЬЮ
Сертификат: 00BB056B7401CB38D2B3576ACDC8425108
Владелец: ФЕДЕРАЛЬНАЯ СЛУЖБА ГОСУДАРСТВЕННОЙ РЕГИСТРАЦИИ, КАДАСТРА И КАРТОГРАФИИ
Действителен: с 27.06.2023 по 19.09.2024

полное наименование должности		инициалы, фамилия

Земельный участок
вид объекта недвижимости

Лист № 23 раздела 3.2	Всего листов раздела 3.2: 26	Всего разделов: 8	Всего листов выписки: 82

16.11.2023г. № КУВИ-001/2023-259277148	
Кадастровый номер:	17:05:1702001:2701

1	2	3	4	5
1	152374.16	221939.12	-	0.1
1	152541.82	222144.33	-	0.1
2	152557.64	222163.69	-	0.1
3	152573.46	222183.05	-	0.1
4	152589.28	222202.41	-	0.1
5	152605.09	222221.77	-	0.1
6	152620.91	222241.13	-	0.1
7	152636.73	222260.49	-	0.1
8	152652.55	222279.85	-	0.1
9	152668.37	222299.21	-	0.1
10	152684.18	222318.57	-	0.1
11	152700	222337.93	-	0.1
12	152715.82	222357.29	-	0.1
13	152684.84	222382.6	-	0.1
14	152653.87	222407.91	-	0.1
15	152638.05	222388.55	-	0.1
16	152622.23	222369.19	-	0.1
17	152606.41	222349.83	-	0.1
18	152590.6	222330.47	-	0.1
19	152574.78	222311.11	-	0.1
20	152558.96	222291.75	-	0.1
21	152543.14	222272.39	-	0.1
22	152527.33	222253.03	-	0.1
23	152511.51	222233.67	-	0.1
24	152495.69	222214.31	-	0.1
25	152479.87	222194.95	-	0.1
26	152510.85	222169.64	-	0.1
1	152541.82	222144.33	-	0.1
1	152265.55	221988.58	-	0.1

ДОКУМЕНТ ПОДПИСАН
ЭЛЕКТРОННОЙ ПОДПИСЬЮ
Сертификат: 00BB056B7401CB38D2B3576ACDC8425108
Владелец: ФЕДЕРАЛЬНАЯ СЛУЖБА ГОСУДАРСТВЕННОЙ РЕГИСТРАЦИИ, КАДАСТРА И КАРТОГРАФИИ
Действителен: с 27.06.2023 по 19.09.2024

полное наименование должности		инициалы, фамилия

Земельный участок
вид объекта недвижимости

Лист № 24 раздела 3.2	Всего листов раздела 3.2: 26	Всего разделов: 8	Всего листов выписки: 82

16.11.2023г. № КУВИ-001/2023-259277148	
Кадастровый номер:	17:05:1702001:2701

1	2	3	4	5
2	152191.59	222015.02	-	0.1
3	152183.24	222284.67	-	0.1
4	152232.76	222354.65	-	0.1
5	152531.47	222337.38	-	0.1
6	152519.67	222321.98	-	0.1
7	152471.61	222324.93	-	0.1
8	152468.7	222321.12	-	0.1
9	152455.36	222303.62	-	0.1
10	152440.2	222283.74	-	0.1
11	152425.04	222263.86	-	0.1
12	152409.89	222243.99	-	0.1
13	152394.73	222224.11	-	0.1
14	152379.57	222204.23	-	0.1
15	152364.41	222184.35	-	0.1
16	152349.25	222164.47	-	0.1
17	152334.09	222144.59	-	0.1
18	152318.93	222124.71	-	0.1
19	152303.77	222104.83	-	0.1
20	152288.61	222084.95	-	0.1
21	152273.45	222065.07	-	0.1
22	152258.29	222045.19	-	0.1
23	152243.13	222025.31	-	0.1
24	152229.19	222007.02	-	0.1
25	152268.81	221993.02	-	0.1
1	152265.55	221988.58	-	0.1
1	152221.5	222021.67	-	0.1
2	152233.93	222037.98	-	0.1
3	152246.37	222054.28	-	0.1
4	152261.52	222074.16	-	0.1

полное наименование должности		инициалы, фамилия

ДОКУМЕНТ ПОДПИСАН
ЭЛЕКТРОННОЙ ПОДПИСЬЮ
Сертификат: 00BB056B7401CB38D2B3576ACDC8425108
Владелец: ФЕДЕРАЛЬНАЯ СЛУЖБА ГОСУДАРСТВЕННОЙ РЕГИСТРАЦИИ, КАДАСТРА И КАРТОГРАФИИ
Действителен: с 27.06.2023 по 19.09.2024

Земельный участок
вид объекта недвижимости

Лист № 25 раздела 3.2	Всего листов раздела 3.2: 26	Всего разделов: 8	Всего листов выписки: 82

16.11.2023г. № КУВИ-001/2023-259277148	
Кадастровый номер:	17:05:1702001:2701

1	2	3	4	5
5	152276.68	222094.04	-	0.1
6	152291.84	222113.92	-	0.1
7	152307	222133.8	-	0.1
8	152322.16	222153.68	-	0.1
9	152337.32	222173.56	-	0.1
10	152352.48	222193.44	-	0.1
11	152367.64	222213.32	-	0.1
12	152382.8	222233.2	-	0.1
13	152397.96	222253.08	-	0.1
14	152413.12	222272.96	-	0.1
15	152428.28	222292.84	-	0.1
16	152451.78	222323.66	-	0.1
17	152448.21	222326.37	-	0.1
18	152429.57	222327.52	-	0.1
19	152378.69	222330.65	-	0.1
20	152357.5	222331.96	-	0.1
21	152349.5	222321.47	-	0.1
22	152334.34	222301.59	-	0.1
23	152319.18	222281.71	-	0.1
24	152304.02	222261.83	-	0.1
25	152288.87	222241.95	-	0.1
26	152273.71	222222.07	-	0.1
27	152258.55	222202.19	-	0.1
28	152243.39	222182.31	-	0.1
29	152228.23	222162.43	-	0.1
30	152213.07	222142.55	-	0.1
31	152203.05	222129.42	-	0.1
32	152203.39	222118.49	-	0.1
33	152205.02	222066.03	-	0.1

полное наименование должности		инициалы, фамилия

ДОКУМЕНТ ПОДПИСАН
ЭЛЕКТРОННОЙ ПОДПИСЬЮ
Сертификат: 00BB056B7401CB38D2B3576ACDC8425108
Владелец: ФЕДЕРАЛЬНАЯ СЛУЖБА ГОСУДАРСТВЕННОЙ РЕГИСТРАЦИИ, КАДАСТРА И КАРТОГРАФИИ
Действителен: с 27.06.2023 по 19.09.2024

Земельный участок
вид объекта недвижимости

Лист № 26 раздела 3.2	Всего листов раздела 3.2: 26	Всего разделов: 8	Всего листов выписки: 82

16.11.2023г. № КУВИ-001/2023-259277148	
Кадастровый номер:	17:05:1702001:2701

1	2	3	4	5
34	152205.21	222059.88	-	0.1
35	152206.22	222027.07	-	0.1
1	152221.5	222021.67	-	0.1
1	152205.96	222157.96	-	0.1
2	152231.46	222191.41	-	0.1
3	152246.62	222211.29	-	0.1
4	152261.78	222231.17	-	0.1
5	152276.94	222251.05	-	0.1
6	152292.1	222270.93	-	0.1
7	152307.26	222290.81	-	0.1
8	152331.66	222322.81	-	0.1
9	152316.24	222334.56	-	0.1
10	152309.38	222335.01	-	0.1
11	152243.64	222339.32	-	0.1
12	152228.48	222319.44	-	0.1
13	152213.32	222299.56	-	0.1
14	152198.16	222279.68	-	0.1
15	152200.35	222216.58	-	0.1
16	152202.07	222160.92	-	0.1
1	152205.96	222157.96	-	0.1

полное наименование должности		инициалы, фамилия

ДОКУМЕНТ ПОДПИСАН
ЭЛЕКТРОННОЙ ПОДПИСЬЮ
Сертификат: 00BB056B7401CB38D2B3576ACDC8425108
Владелец: ФЕДЕРАЛЬНАЯ СЛУЖБА ГОСУДАРСТВЕННОЙ РЕГИСТРАЦИИ, КАДАСТРА И КАРТОГРАФИИ
Действителен: с 27.06.2023 по 19.09.2024

Выписка из Единого государственного реестра недвижимости об объекте недвижимости


Сведения о частях земельного участка

Земельный участок
вид объекта недвижимости

Лист № 1 раздела 4	Всего листов раздела 4: 2	Всего разделов: 8	Всего листов выписки: 82

16.11.2023г. № КУВИ-001/2023-259277148	
Кадастровый номер:	17:05:1702001:2701

План (чертеж, схема) части земельного участка	Учетный номер части: 17:05:1702001:2701/1

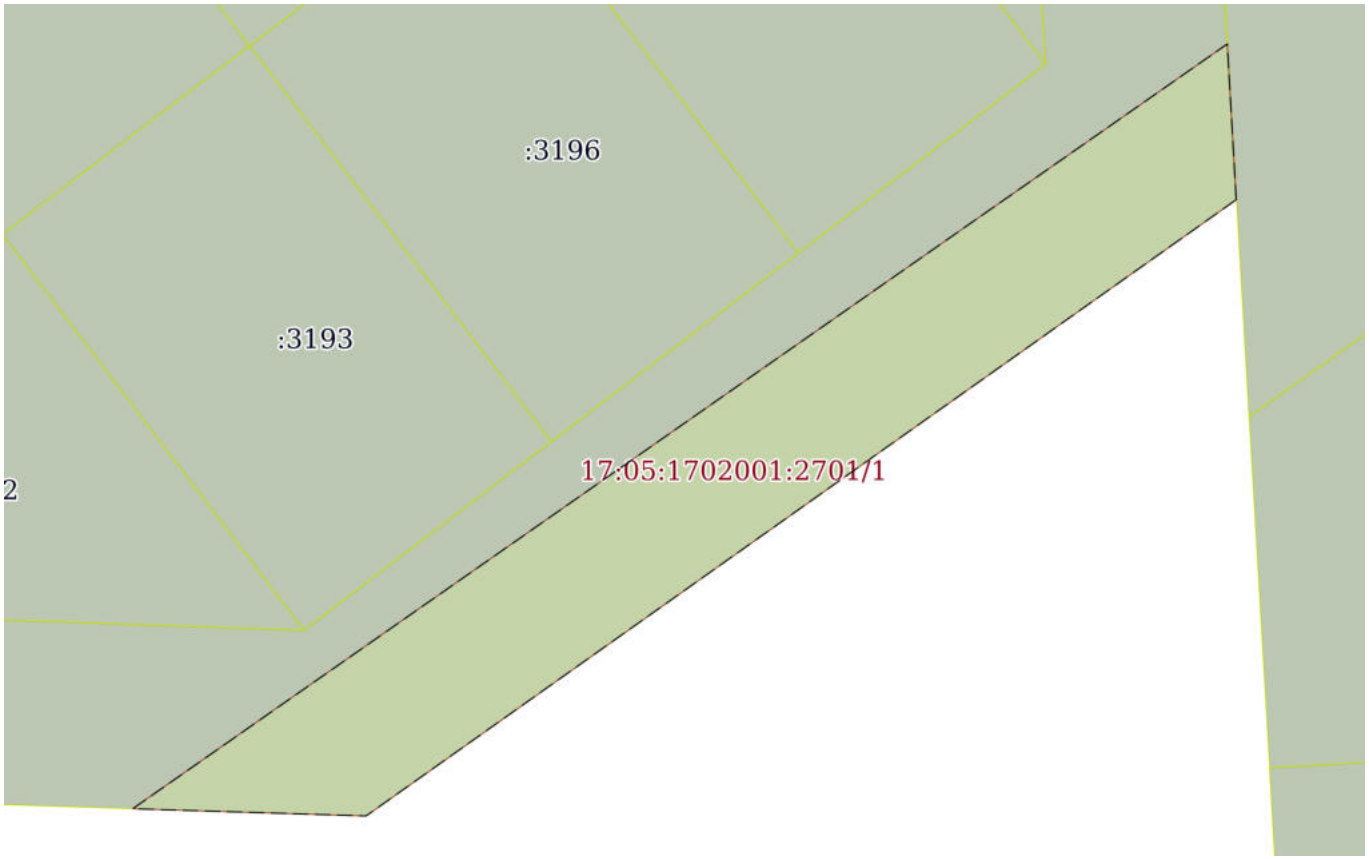

Масштаб 1:600	Условные обозначения:		

ДОКУМЕНТ ПОДПИСАН
ЭЛЕКТРОННОЙ ПОДПИСЬЮ
Сертификат: 00BB056B7401CB38D2B3576ACDC8425108
Владелец: ФЕДЕРАЛЬНАЯ СЛУЖБА ГОСУДАРСТВЕННОЙ РЕГИСТРАЦИИ, КАДАСТРА И КАРТОГРАФИИ
Действителен: с 27.06.2023 по 19.09.2024


полное наименование должности		инициалы, фамилия

Земельный участок
вид объекта недвижимости

Лист № 2 раздела 4	Всего листов раздела 4: 2	Всего разделов: 8	Всего листов выписки: 82

16.11.2023г. № КУВИ-001/2023-259277148	
Кадастровый номер:	17:05:1702001:2701

План (чертеж, схема) части земельного участка	Учетный номер части: 17:05:1702001:2701/2

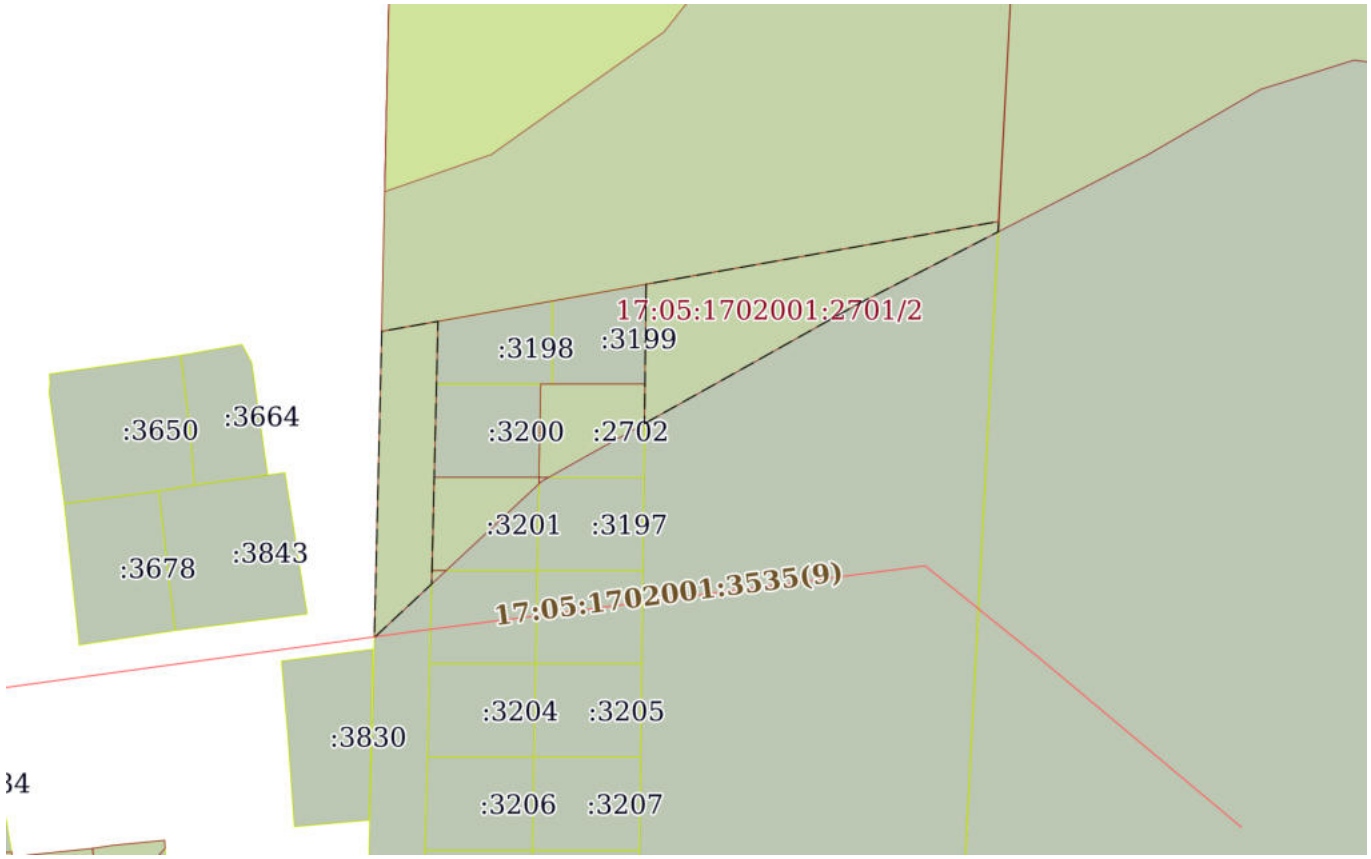

Масштаб 1:2000	Условные обозначения:		

полное наименование должности		инициалы, фамилия

ДОКУМЕНТ ПОДПИСАН
ЭЛЕКТРОННОЙ ПОДПИСЬЮ
Сертификат: 00BB056B7401CB38D2B3576ACDC8425108
Владелец: ФЕДЕРАЛЬНАЯ СЛУЖБА ГОСУДАРСТВЕННОЙ РЕГИСТРАЦИИ, КАДАСТРА И КАРТОГРАФИИ
Действителен: с 27.06.2023 по 19.09.2024

Выписка из Единого государственного реестра недвижимости об объекте недвижимости

Сведения о частях земельного участка

Земельный участок
вид объекта недвижимости

Лист № 1 раздела 4.1	Всего листов раздела 4.1: 2	Всего разделов: 8	Всего листов выписки: 82

16.11.2023г. № КУВИ-001/2023-259277148	
Кадастровый номер:	17:05:1702001:2701

Учетный номер части	Площадь, м2	Содержание ограничения в использовании или ограничения права на объект недвижимости или обременения объекта недвижимости
1	2	3
17:05:1702001:2701/1	1058	17:05-6.96
17:05:1702001:2701/2	2986	вид ограничения (обременения): ограничения прав на земельный участок, предусмотренные статьей 56 Земельного кодекса Российской Федерации; Срок действия: не установлен; реквизиты документа-основания: приказ от 13.12.2022 № 354; документ, воспроизводящий сведения о наименовании водного объекта и установленных параметрах водоохранных зон и прибрежных защитных полос, зон затопления, подтопления и других зон с особыми условиями их использования от 24.01.2023 № б/н; Содержание ограничения (обременения): eJyNU0Fu20AQu/sVezUgGEgbtED9OVuGErguYqA/6A8k2Yq3iiV9YeZHJbmb qo0boCd7Z7kcDjmyHzbayV6s9q0NNgabVuFT8K2X+P28ugv2HYgz7+zqu2C9 jp31wODYBjv5xmoAoj+Apgp2AWTwA//UXuIwoUEnxLFABzK8rQtsE6g63+PZ k5docPyyuFsG8V/sqivhrQtS1PqBDQfJ7zLbkIqT73Do1Qgqo4YC1Yh2JcH+ jRVrOfVojX/VVBneU42QNZHqdgLyXZI6WIPCRVxQusXzzh/n+SL+POvYgYB8 P5NDe3LBLvXqcfjviW5lj17+0/b14sMSL6Rq1EAMqU25wU0NMUJubtUyI6aL TDnlEUVmg7B3YI2yID/ncGzFvRh1cX4tkrFdLz6+l2HPzQO8wYN9ARVcL2m/ yu+YvY9au7a4nfiWl53B4VUSRFemlBhwmmtOLCaRpUZr/txSPI9gjUxQshBL QV8uvvEDFu+RJtOsIkgKvgehh1TLrDVe0L0npVxpDY9JVko9mS3xSVbxNmev 8vc1b1KKuMpuzzcCwnwUa72P4M6J/mXJenG/ZAmf8Nz5dXwGQ90RPR5E9nsD afNGnnHb0R7pNFofTCETz4TSuCB1p7xhTKhmefULfGIIwg== ; Реестровый номер границы: 17:00-6.150; Вид объекта реестра границ: Зона с особыми условиями использования территории; Вид зоны по документу: Зона затопления территории пгт. Каа-Хем Кызылского кожууна Республики Тыва, которая прилегает к незарегулированному водотоку р. Малый Енисей, затапливаемая при половодьях и паводках 1-процентной обеспеченности (повторяемость один раз в 100 лет); Тип зоны: Иная зона с особыми условиями использования территории
	Весь	вид ограничения (обременения): ограничения прав на земельный участок, предусмотренные статьей 56 Земельного кодекса Российской Федерации; Срок действия: не установлен; реквизиты документа-основания: карта план от 12.10.2006 № 17-17-01/042/2006-416 выдан: Единый государственный реестр прав на недвижимое имущество и сделок с ним; карта план от 08.11.2002 № б/н выдан: Открытое акционерное общество "Тываэнерго"; Содержание ограничения (обременения):

полное наименование должности	ДОКУМЕНТ ПОДПИСАН ЭЛЕКТРОННОЙ ПОДПИСЬЮ Сертификат: 00BB056B7401CB38D2B3576ACDC8425108 Владелец: ФЕДЕРАЛЬНАЯ СЛУЖБА ГОСУДАРСТВЕННОЙ РЕГИСТРАЦИИ, КАДАСТРА И КАРТОГРАФИИ Действителен: с 27.06.2023 по 19.09.2024	инициалы, фамилия

Земельный участок
вид объекта недвижимости

Лист № 2 раздела 4.1	Всего листов раздела 4.1: 2	Всего разделов: 8	Всего листов выписки: 82

16.11.2023г. № КУВИ-001/2023-259277148	
Кадастровый номер:	17:05:1702001:2701

		eJxlj80NwjAMhVfxBFWoEBLbUaAcEKg3jpQDA/SHiLSFzPC8ApPwHBAX1EOc 2N/nV5y11BUaPPk1WgnuiFYKj1b38Bh1zaseMX0uHI9awPPZo+NYjyhasrhr hUELNjojNqk0deSD0cnbCelIh43R8gUCAhuS/B5tYowNlD7YQ21r/4TBMtfp F+hImSY9/ELgkqiCeibDSHIQXDl1425SukubLY7k88zlWe7cUtBn8tqeZLZw b6/Zwjg= ; Реестровый номер границы: 17:05-6.96; Вид объекта реестра границ: Зона с особыми условиями использования территории; Вид зоны по документу: Охранная зона воздушных ЛЭП напряжением 35 кВ; Тип зоны: Охранная зона линий и сооружений связи и линий и сооружений радиофикации

ДОКУМЕНТ ПОДПИСАН
ЭЛЕКТРОННОЙ ПОДПИСЬЮ
Сертификат: 00BB056B7401CB38D2B3576ACDC8425108
Владелец: ФЕДЕРАЛЬНАЯ СЛУЖБА ГОСУДАРСТВЕННОЙ РЕГИСТРАЦИИ, КАДАСТРА И КАРТОГРАФИИ
Действителен: с 27.06.2023 по 19.09.2024

полное наименование должности		инициалы, фамилия

Выписка из Единого государственного реестра недвижимости об объекте недвижимости

Сведения о частях земельного участка

Земельный участок
вид объекта недвижимости

Лист № 1 раздела 4.2	Всего листов раздела 4.2: 2	Всего разделов: 8	Всего листов выписки: 82

16.11.2023г. № КУВИ-001/2023-259277148	
Кадастровый номер:	17:05:1702001:2701

Сведения о характерных точках границы части (частей) земельного участка				
Учетный номер части: 17:05:1702001:2701/1				
Система координат				
Номер точки	Координаты, м		Описание закрепления на местности	Средняя квадратичная погрешность определения координат характерных точек границ земельного участка, м
	X	Y		
1	2	3	4	5
1	152232.76	222354.65	-	-
2	152183.24	222284.67	-	-
3	152183.82	222265.91	-	-
4	152229.41	222331.2	-	-
5	152245.27	222353.93	-	-
1	152232.76	222354.65	-	-

полное наименование должности	ДОКУМЕНТ ПОДПИСАН ЭЛЕКТРОННОЙ ПОДПИСЬЮ Сертификат: 00BB056B7401CB38D2B3576ACDC8425108 Владелец: ФЕДЕРАЛЬНАЯ СЛУЖБА ГОСУДАРСТВЕННОЙ РЕГИСТРАЦИИ, КАДАСТРА И КАРТОГРАФИИ Действителен: с 27.06.2023 по 19.09.2024	инициалы, фамилия

Земельный участок
вид объекта недвижимости

Лист № 2 раздела 4.2	Всего листов раздела 4.2: 2	Всего разделов: 8	Всего листов выписки: 82

16.11.2023г. № КУВИ-001/2023-259277148	
Кадастровый номер:	17:05:1702001:2701

Сведения о характерных точках границы части (частей) земельного участка

Учетный номер части: 17:05:1702001:2701/2

Система координат

Номер точки	Координаты, м		Описание закрепления на местности	Средняя квадратичная погрешность определения координат характерных точек границ земельного участка, м
	X	Y		
1	2	3	4	5
1	152779.45	220642.92	-	-
2	152782.13	220657.98	-	-
3	152765.31	220657.58	-	-
4	152740.31	220656.97	-	-
5	152715.31	220656.37	-	-
6	152711.7	220656.28	-	-
7	152697.34	220640.92	-	-
8	152779.45	220642.92	-	-
1	152754.72	220713.35	-	-
2	152765.31	220713.47	-	-
3	152792.08	220713.79	-	-
4	152808.92	220808.28	-	-
5	152806.13	220808.13	-	-
6	152786.76	220770.56	-	-
7	152754.72	220713.35	-	-

полное наименование должности		инициалы, фамилия

ДОКУМЕНТ ПОДПИСАН
ЭЛЕКТРОННОЙ ПОДПИСЬЮ
Сертификат: 00BB056B7401CB38D2B3576ACDC8425108
Владелец: ФЕДЕРАЛЬНАЯ СЛУЖБА ГОСУДАРСТВЕННОЙ РЕГИСТРАЦИИ, КАДАСТРА И КАРТОГРАФИИ
Действителен: с 27.06.2023 по 19.09.2024

Филиал публично-правовой компании "Роскадастр" по Республике Тыва
полное наименование органа регистрации прав

Выписка из Единого государственного реестра недвижимости об объекте недвижимости

Сведения о характеристиках объекта недвижимости

На основании запроса от 16.11.2023, поступившего на рассмотрение 16.11.2023, сообщаем, что согласно записям Единого государственного реестра недвижимости:

Раздел 1 Лист 1

Земельный участок
вид объекта недвижимости

Лист № 1 раздела 1	Всего листов раздела 1: 2	Всего разделов: 5	Всего листов выписки: 7

16.11.2023г. № КУВИ-001/2023-259275212	
Кадастровый номер:	17:05:1702001:2897
Номер кадастрового квартала:	17:05:1702001
Дата присвоения кадастрового номера:	28.12.2018

Ранее присвоенный государственный учетный номер:	данные отсутствуют
Местоположение:	Российская Федерация, Республика Тыва, Кызылский район, 18 км. по трассе Кызыл-Сарыг-Сеп
Площадь:	1000 +/- 22
Кадастровая стоимость, руб.:	181092.8
Кадастровые номера расположенных в пределах земельного участка объектов недвижимости:	данные отсутствуют
Кадастровые номера объектов недвижимости, из которых образован объект недвижимости:	17:05:1702001:1950
Кадастровые номера образованных объектов недвижимости:	данные отсутствуют
Категория земель:	Земли сельскохозяйственного назначения
Виды разрешенного использования:	Ведение дачного хозяйства
Сведения о кадастровом инженере:	образованием 537 земельных участков путем раздела земельного участка с кадастровым номером 17:05:1702001:1950, расположенного по адресу: Российская Федерация, Республика Тыва, Кызылский район, 18 км. по трассе Кызыл-Сарыг-Сеп 2686 от 30.04.2013 г, Ф.2020.007, 2020-05-18
Сведения о лесах, водных объектах и об иных природных объектах, расположенных в пределах земельного участка:	данные отсутствуют
Сведения о том, что земельный участок полностью расположен в границах зоны с особыми условиями использования территории, территории объекта культурного наследия, публичного сервитута:	данные отсутствуют

ДОКУМЕНТ ПОДПИСАН
ЭЛЕКТРОННОЙ ПОДПИСЬЮ
Сертификат: 00BB056B7401CB38D2B3576ACDC8425108
Владелец: ФЕДЕРАЛЬНАЯ СЛУЖБА ГОСУДАРСТВЕННОЙ РЕГИСТРАЦИИ, КАДАСТРА И КАРТОГРАФИИ
Действителен: с 27.06.2023 по 19.09.2024

полное наименование должности		инициалы, фамилия

Земельный участок
вид объекта недвижимости

Лист № 2 раздела 1	Всего листов раздела 1: 2	Всего разделов: 5	Всего листов выписки: 7

16.11.2023г. № КУВИ-001/2023-259275212

Кадастровый номер:	17:05:1702001:2897

Сведения о том, что земельный участок расположен в границах особой экономической зоны, территории опережающего социально-экономического развития, зоны территориального развития в Российской Федерации, игорной зоны:	данные отсутствуют
Сведения о том, что земельный участок расположен в границах особо охраняемой природной территории, охотничьих угодий, лесничеств:	данные отсутствуют
Сведения о результатах проведения государственного земельного надзора:	данные отсутствуют
Сведения о расположении земельного участка в границах территории, в отношении которой утвержден проект межевания территории:	данные отсутствуют
Условный номер земельного участка:	данные отсутствуют
Сведения о принятии акта и (или) заключении договора, предусматривающих предоставление в соответствии с земельным законодательством исполнительным органом государственным органом власти или органом местного самоуправления, находящегося в государственной или муниципальной собственности земельного участка для строительства наемного дома социального использования или наемного дома коммерческого использования:	данные отсутствуют
Сведения о том, что земельный участок или земельные участки образованы на основании решения об изъятии земельного участка и (или) расположенного на нем объекта недвижимости для государственных или муниципальных нужд:	данные отсутствуют
Сведения о том, что земельный участок образован из земель или земельного участка, государственная собственность на которые не разграничена:	данные отсутствуют
Сведения о наличии земельного спора о местоположении границ земельных участков:	данные отсутствуют
Статус записи об объекте недвижимости:	Сведения об объекте недвижимости имеют статус "актуальные"
Особые отметки:	Сведения, необходимые для заполнения раздела: 4 - Сведения о частях земельного участка, отсутствуют.
Получатель выписки:	Амзараков Петр Борисович, действующий(ая) на основании документа "" от имени заявителя ОБЩЕСТВО С ОГРАНИЧЕННОЙ ОТВЕТСТВЕННОСТЬЮ "НАУЧНО-ПРОИЗВОДСТВЕННОЕ ОБЪЕДИНЕНИЕ "АРХЕОЛОГИЯ И ИСТОРИКО-КУЛЬТУРНАЯ ЭКСПЕРТИЗА", 1903026900

полное наименование должности		инициалы, фамилия

ДОКУМЕНТ ПОДПИСАН
ЭЛЕКТРОННОЙ ПОДПИСЬЮ
Сертификат: 00BB056B7401CB38D2B3576ACDC8425108
Владелец: ФЕДЕРАЛЬНАЯ СЛУЖБА ГОСУДАРСТВЕННОЙ РЕГИСТРАЦИИ, КАДАСТРА И КАРТОГРАФИИ
Действителен: с 27.06.2023 по 19.09.2024

Выписка из Единого государственного реестра недвижимости об объекте недвижимости

Сведения о зарегистрированных правах

Земельный участок
вид объекта недвижимости

Лист № 1 раздела 2	Всего листов раздела 2: 2	Всего разделов: 5	Всего листов выписки: 7

16.11.2023г. № КУВИ-001/2023-259275212	
Кадастровый номер:	17:05:1702001:2897

1	Правообладатель (правообладатели):	1.1	Физическое лицо
	Сведения о возможности предоставления третьим лицам персональных данных физического лица:	1.1.1	данные отсутствуют
2	Вид, номер, дата и время государственной регистрации права:	2.1	Собственность 17:05:1702001:2897-17/057/2021-9 03.09.2021 07:39:46
3	Сведения об осуществлении государственной регистрации сделки, права без необходимого в силу закона согласия третьего лица, органа:	3.1	данные отсутствуют
4	Ограничение прав и обременение объекта недвижимости:	не зарегистрировано	
5	Договоры участия в долевом строительстве:	не зарегистрировано	
6	Заявленные в судебном порядке права требования:	данные отсутствуют	
7	Сведения о возможности предоставления третьим лицам персональных данных физического лица	данные отсутствуют	
8	Сведения о возражении в отношении зарегистрированного права:	данные отсутствуют	
9	Сведения о наличии решения об изъятии объекта недвижимости для государственных и муниципальных нужд:	данные отсутствуют	
10	Сведения о невозможности государственной регистрации без личного участия правообладателя или его законного представителя:	данные отсутствуют	
11	Правопритязания и сведения о наличии поступивших, но не рассмотренных заявлений о проведении государственной регистрации права (перехода, прекращения права), ограничения права или обременения объекта недвижимости, сделки в отношении объекта недвижимости:	отсутствуют	

полное наименование должности		инициалы, фамилия

ДОКУМЕНТ ПОДПИСАН
ЭЛЕКТРОННОЙ ПОДПИСЬЮ
Сертификат: 00BB056B7401CB38D2B3576ACDC8425108
Владелец: ФЕДЕРАЛЬНАЯ СЛУЖБА ГОСУДАРСТВЕННОЙ РЕГИСТРАЦИИ, КАДАСТРА И КАРТОГРАФИИ
Действителен: с 27.06.2023 по 19.09.2024

Земельный участок
вид объекта недвижимости

Лист № 2 раздела 2	Всего листов раздела 2: 2	Всего разделов: 5	Всего листов выписки: 7

16.11.2023г. № КУВИ-001/2023-259275212	
Кадастровый номер:	17:05:1702001:2897

11	Сведения о невозможности государственной регистрации перехода, прекращения, ограничения права на земельный участок из земель сельскохозяйственного назначения:	данные отсутствуют

	ДОКУМЕНТ ПОДПИСАН ЭЛЕКТРОННОЙ ПОДПИСЬЮ	
полное наименование должности	Сертификат: 00BB056B7401CB38D2B3576ACDC8425108 Владелец: ФЕДЕРАЛЬНАЯ СЛУЖБА ГОСУДАРСТВЕННОЙ РЕГИСТРАЦИИ, КАДАСТРА И КАРТОГРАФИИ Действителен: с 27.06.2023 по 19.09.2024	инициалы, фамилия

Выписка из Единого государственного реестра недвижимости об объекте недвижимости


Описание местоположения земельного участка

Земельный участок
вид объекта недвижимости

Лист № 1 раздела 3	Всего листов раздела 3: 1	Всего разделов: 5	Всего листов выписки: 7

16.11.2023г. № КУВИ-001/2023-259275212	
Кадастровый номер:	17:05:1702001:2897

План (чертеж, схема) земельного участка

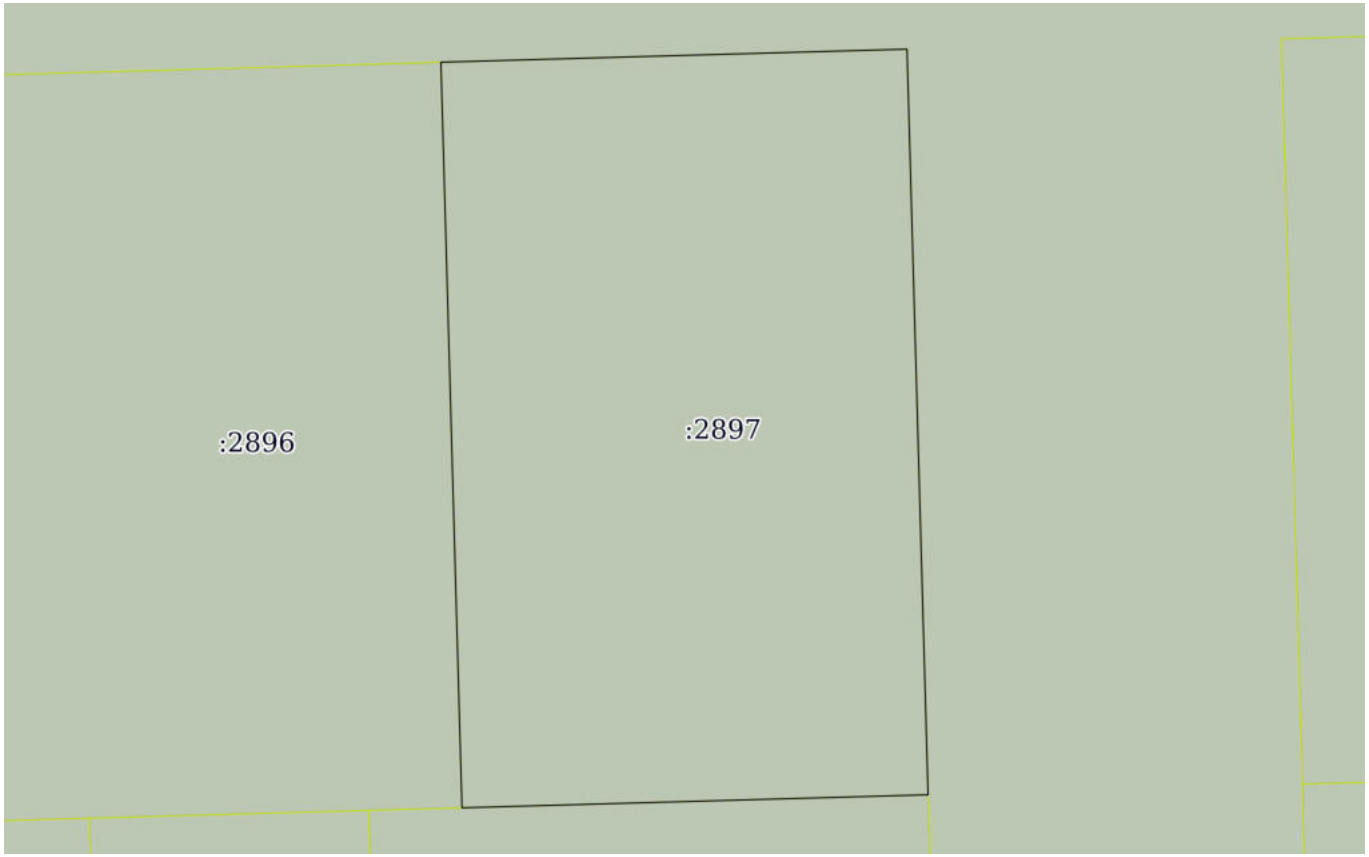

Масштаб 1:400	Условные обозначения:		

ДОКУМЕНТ ПОДПИСАН
ЭЛЕКТРОННОЙ ПОДПИСЬЮ
Сертификат: 00BB056B7401CB38D2B3576ACDC8425108
Владелец: ФЕДЕРАЛЬНАЯ СЛУЖБА ГОСУДАРСТВЕННОЙ РЕГИСТРАЦИИ, КАДАСТРА И КАРТОГРАФИИ
Действителен: с 27.06.2023 по 19.09.2024

полное наименование должности		инициалы, фамилия

Выписка из Единого государственного реестра недвижимости об объекте недвижимости

Описание местоположения земельного участка

Земельный участок
вид объекта недвижимости

Лист № 1 раздела 3.1	Всего листов раздела 3.1: 1	Всего разделов: 5	Всего листов выписки: 7

16.11.2023г. № КУВИ-001/2023-259275212	
Кадастровый номер:	17:05:1702001:2897

Описание местоположения границ земельного участка

№ п/п	Номер точки		Дирекционный угол	Горизонтальное проложение, м	Описание закрепления на местности	Кадастровые номера смежных участков	Сведения об адресах правообладателей смежных земельных участков
	начальная	конечная					
1	2	3	4	5	6	7	8
1	1.1.1	1.1.2	88°23.7`	25	по забору	17:05:1702001:2701(1)	Российская Федерация, Республика Тыва, г. Кызыл, ул. Красноармейская, д. 100, кабинет №40, этаж 1
2	1.1.2	1.1.3	178°22.9`	40.01	по забору	17:05:1702001:2701(1)	Российская Федерация, Республика Тыва, г. Кызыл, ул. Красноармейская, д. 100, кабинет №40, этаж 1
3	1.1.3	1.1.4	268°23.7`	25	по забору	17:05:1702001:3855	667001, Респ Тыва, г Кызыл, ул Малоенисейская, д 110/2
4	1.1.4	1.1.1	358°22.9`	40.01	по забору	17:05:1702001:2896	адрес отсутствует

полное наименование должности	ДОКУМЕНТ ПОДПИСАН ЭЛЕКТРОННОЙ ПОДПИСЬЮ Сертификат: 00BB056B7401CB38D2B3576ACDC8425108 Владелец: ФЕДЕРАЛЬНАЯ СЛУЖБА ГОСУДАРСТВЕННОЙ РЕГИСТРАЦИИ, КАДАСТРА И КАРТОГРАФИИ Действителен: с 27.06.2023 по 19.09.2024	инициалы, фамилия

Выписка из Единого государственного реестра недвижимости об объекте недвижимости

Описание местоположения земельного участка

Земельный участок
вид объекта недвижимости

Лист № 1 раздела 3.2	Всего листов раздела 3.2: 1	Всего разделов: 5	Всего листов выписки: 7

16.11.2023г. № КУВИ-001/2023-259275212	
Кадастровый номер:	17:05:1702001:2897

Сведения о характерных точках границы земельного участка

Система координат Местная 167

Номер точки	Координаты, м		Описание закрепления на местности	Средняя квадратичная погрешность определения координат характерных точек границ земельного участка, м
	X	Y		
1	2	3	4	5
1	152448.19	221418.88	-	0.1
2	152448.89	221443.87	-	0.1
3	152408.9	221445	-	0.1
4	152408.2	221420.01	-	0.1
1	152448.19	221418.88	-	0.1

ДОКУМЕНТ ПОДПИСАН
ЭЛЕКТРОННОЙ ПОДПИСЬЮ
Сертификат: 00BB056B7401CB38D2B3576ACDC8425108
Владелец: ФЕДЕРАЛЬНАЯ СЛУЖБА ГОСУДАРСТВЕННОЙ РЕГИСТРАЦИИ, КАДАСТРА И КАРТОГРАФИИ
Действителен: с 27.06.2023 по 19.09.2024

полное наименование должности		инициалы, фамилия

Филиал публично-правовой компании "Роскадастр" по Республике Тыва
полное наименование органа регистрации прав

Выписка из Единого государственного реестра недвижимости об объекте недвижимости

Сведения о характеристиках объекта недвижимости

На основании запроса от 16.11.2023, поступившего на рассмотрение 16.11.2023, сообщаем, что согласно записям Единого государственного реестра недвижимости:

Раздел 1 Лист 1

Земельный участок
вид объекта недвижимости

Лист № 1 раздела 1	Всего листов раздела 1: 2	Всего разделов: 5	Всего листов выписки: 7

16.11.2023г. № КУВИ-001/2023-259275736	
Кадастровый номер:	17:05:1702001:2911
Номер кадастрового квартала:	17:05:1702001
Дата присвоения кадастрового номера:	28.12.2018

Ранее присвоенный государственный учетный номер:	данные отсутствуют
Местоположение:	Российская Федерация, Республика Тыва, Кызылский район, 18 км. по трассе Кызыл-Сарыг-Сеп
Площадь:	1000 +/- 22
Кадастровая стоимость, руб.:	181092.8
Кадастровые номера расположенных в пределах земельного участка объектов недвижимости:	данные отсутствуют
Кадастровые номера объектов недвижимости, из которых образован объект недвижимости:	17:05:1702001:1950
Кадастровые номера образованных объектов недвижимости:	данные отсутствуют
Категория земель:	Земли сельскохозяйственного назначения
Виды разрешенного использования:	Ведение дачного хозяйства
Сведения о кадастровом инженере:	образованием 537 земельных участков путем раздела земельного участка с кадастровым номером 17:05:1702001:1950, расположенного по адресу: Российская Федерация, Республика Тыва, Кызылский район, 18 км. по трассе Кызыл-Сарыг-Сеп 2686 от 30.04.2013 г, Ф.2020.007, 2020-05-18
Сведения о лесах, водных объектах и об иных природных объектах, расположенных в пределах земельного участка:	данные отсутствуют
Сведения о том, что земельный участок полностью расположен в границах зоны с особыми условиями использования территории, территории объекта культурного наследия, публичного сервитута:	данные отсутствуют

полное наименование должности	ДОКУМЕНТ ПОДПИСАН ЭЛЕКТРОННОЙ ПОДПИСЬЮ Сертификат: 00BB056B7401CB38D2B3576ACDC8425108 Владелец: ФЕДЕРАЛЬНАЯ СЛУЖБА ГОСУДАРСТВЕННОЙ РЕГИСТРАЦИИ, КАДАСТРА И КАРТОГРАФИИ Действителен: с 27.06.2023 по 19.09.2024	инициалы, фамилия

Земельный участок
вид объекта недвижимости

Лист № 2 раздела 1	Всего листов раздела 1: 2	Всего разделов: 5	Всего листов выписки: 7

16.11.2023г. № КУВИ-001/2023-259275736

Кадастровый номер:	17:05:1702001:2911

Сведения о том, что земельный участок расположен в границах особой экономической зоны, территории опережающего социально-экономического развития, зоны территориального развития в Российской Федерации, игорной зоны:	данные отсутствуют
Сведения о том, что земельный участок расположен в границах особо охраняемой природной территории, охотничьих угодий, лесничеств:	данные отсутствуют
Сведения о результатах проведения государственного земельного надзора:	данные отсутствуют
Сведения о расположении земельного участка в границах территории, в отношении которой утвержден проект межевания территории:	данные отсутствуют
Условный номер земельного участка:	данные отсутствуют
Сведения о принятии акта и (или) заключении договора, предусматривающих предоставление в соответствии с земельным законодательством исполнительным органом государственным органом власти или органом местного самоуправления, находящегося в государственной или муниципальной собственности земельного участка для строительства наемного дома социального использования или наемного дома коммерческого использования:	данные отсутствуют
Сведения о том, что земельный участок или земельные участки образованы на основании решения об изъятии земельного участка и (или) расположенного на нем объекта недвижимости для государственных или муниципальных нужд:	данные отсутствуют
Сведения о том, что земельный участок образован из земель или земельного участка, государственная собственность на которые не разграничена:	данные отсутствуют
Сведения о наличии земельного спора о местоположении границ земельных участков:	данные отсутствуют
Статус записи об объекте недвижимости:	Сведения об объекте недвижимости имеют статус "актуальные"
Особые отметки:	Сведения, необходимые для заполнения раздела: 4 - Сведения о частях земельного участка, отсутствуют.
Получатель выписки:	Амзараков Петр Борисович, действующий(ая) на основании документа "" от имени заявителя ОБЩЕСТВО С ОГРАНИЧЕННОЙ ОТВЕТСТВЕННОСТЬЮ "НАУЧНО-ПРОИЗВОДСТВЕННОЕ ОБЪЕДИНЕНИЕ "АРХЕОЛОГИЯ И ИСТОРИКО-КУЛЬТУРНАЯ ЭКСПЕРТИЗА", 1903026900

полное наименование должности		инициалы, фамилия

ДОКУМЕНТ ПОДПИСАН
ЭЛЕКТРОННОЙ ПОДПИСЬЮ
Сертификат: 00BB056B7401CB38D2B3576ACDC8425108
Владелец: ФЕДЕРАЛЬНАЯ СЛУЖБА ГОСУДАРСТВЕННОЙ РЕГИСТРАЦИИ, КАДАСТРА И КАРТОГРАФИИ
Действителен: с 27.06.2023 по 19.09.2024

Выписка из Единого государственного реестра недвижимости об объекте недвижимости

Сведения о зарегистрированных правах

Земельный участок
вид объекта недвижимости

Лист № 1 раздела 2	Всего листов раздела 2: 2	Всего разделов: 5	Всего листов выписки: 7

16.11.2023г. № КУВИ-001/2023-259275736	
Кадастровый номер:	17:05:1702001:2911

1	Правообладатель (правообладатели):	1.1	Физическое лицо
	Сведения о возможности предоставления третьим лицам персональных данных физического лица:	1.1.1	данные отсутствуют
2	Вид, номер, дата и время государственной регистрации права:	2.1	Собственность 17:05:1702001:2911-17/057/2021-9 25.08.2021 06:30:55
3	Сведения об осуществлении государственной регистрации сделки, права без необходимого в силу закона согласия третьего лица, органа:	3.1	данные отсутствуют
4	Ограничение прав и обременение объекта недвижимости:	не зарегистрировано	
5	Договоры участия в долевом строительстве:	не зарегистрировано	
6	Заявленные в судебном порядке права требования:	данные отсутствуют	
7	Сведения о возможности предоставления третьим лицам персональных данных физического лица	данные отсутствуют	
8	Сведения о возражении в отношении зарегистрированного права:	данные отсутствуют	
9	Сведения о наличии решения об изъятии объекта недвижимости для государственных и муниципальных нужд:	данные отсутствуют	
10	Сведения о невозможности государственной регистрации без личного участия правообладателя или его законного представителя:	данные отсутствуют	
11	Правопритязания и сведения о наличии поступивших, но не рассмотренных заявлений о проведении государственной регистрации права (перехода, прекращения права), ограничения права или обременения объекта недвижимости, сделки в отношении объекта недвижимости:	отсутствуют	

полное наименование должности	ДОКУМЕНТ ПОДПИСАН ЭЛЕКТРОННОЙ ПОДПИСЬЮ Сертификат: 00BB056B7401CB38D2B3576ACDC8425108 Владелец: ФЕДЕРАЛЬНАЯ СЛУЖБА ГОСУДАРСТВЕННОЙ РЕГИСТРАЦИИ, КАДАСТРА И КАРТОГРАФИИ Действителен: с 27.06.2023 по 19.09.2024	инициалы, фамилия

Земельный участок
вид объекта недвижимости

Лист № 2 раздела 2	Всего листов раздела 2: 2	Всего разделов: 5	Всего листов выписки: 7

16.11.2023г. № КУВИ-001/2023-259275736	
Кадастровый номер:	17:05:1702001:2911

11	Сведения о невозможности государственной регистрации перехода, прекращения, ограничения права на земельный участок из земель сельскохозяйственного назначения:	данные отсутствуют

ДОКУМЕНТ ПОДПИСАН
ЭЛЕКТРОННОЙ ПОДПИСЬЮ
Сертификат: 00BB056B7401CB38D2B3576ACDC8425108
Владелец: ФЕДЕРАЛЬНАЯ СЛУЖБА ГОСУДАРСТВЕННОЙ РЕГИСТРАЦИИ, КАДАСТРА И КАРТОГРАФИИ
Действителен: с 27.06.2023 по 19.09.2024

полное наименование должности		инициалы, фамилия

Выписка из Единого государственного реестра недвижимости об объекте недвижимости


Описание местоположения земельного участка

Земельный участок
вид объекта недвижимости

Лист № 1 раздела 3	Всего листов раздела 3: 1	Всего разделов: 5	Всего листов выписки: 7

16.11.2023г. № КУВИ-001/2023-259275736	
Кадастровый номер:	17:05:1702001:2911

План (чертеж, схема) земельного участка

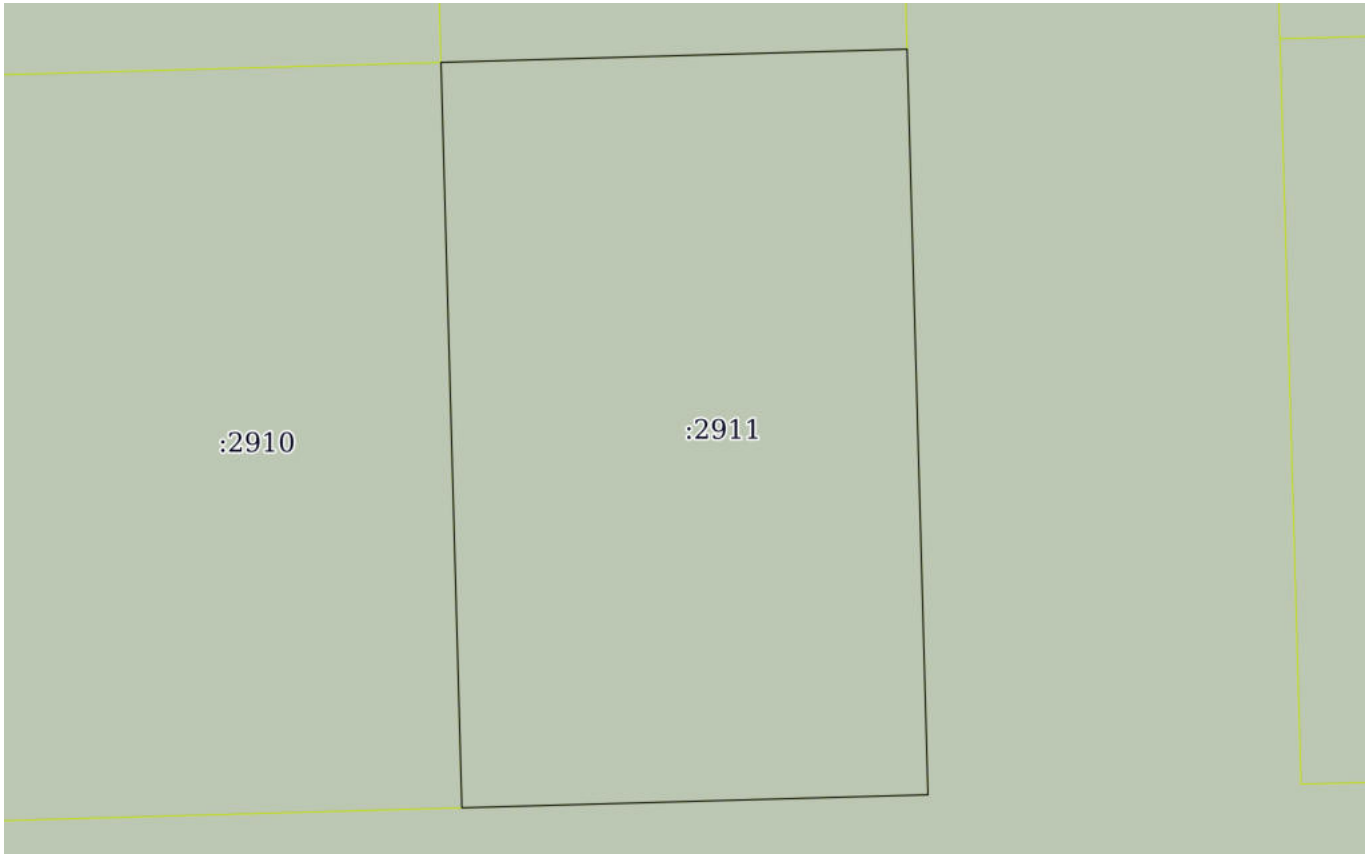

Масштаб 1:400	Условные обозначения:		

ДОКУМЕНТ ПОДПИСАН
ЭЛЕКТРОННОЙ ПОДПИСЬЮ
Сертификат: 00BB056B7401CB38D2B3576ACDC8425108
Владелец: ФЕДЕРАЛЬНАЯ СЛУЖБА ГОСУДАРСТВЕННОЙ РЕГИСТРАЦИИ, КАДАСТРА И КАРТОГРАФИИ
Действителен: с 27.06.2023 по 19.09.2024

полное наименование должности		инициалы, фамилия

Выписка из Единого государственного реестра недвижимости об объекте недвижимости

Описание местоположения земельного участка

Земельный участок
вид объекта недвижимости

Лист № 1 раздела 3.1	Всего листов раздела 3.1: 1	Всего разделов: 5	Всего листов выписки: 7

16.11.2023г. № КУВИ-001/2023-259275736	
Кадастровый номер:	17:05:1702001:2911

Описание местоположения границ земельного участка

№ п/п	Номер точки		Дирекционный угол	Горизонтальное проложение, м	Описание закрепления на местности	Кадастровые номера смежных участков	Сведения об адресах правообладателей смежных земельных участков
	начальная	конечная					
1	2	3	4	5	6	7	8
1	1.1.1	1.1.2	88°22.4`	25	по забору	17:05:1702001:2925	667901, Республика Тыва, Кызылский район, пгт Каа-Хем, ул Академика Королева, д 10, кв 2
2	1.1.1	1.1.1			данные отсутствуют	17:05:1702001:2924	667901, Республика Тыва, Кызылский район, пгт. Каа-Хем, ул. Академика Королева, д. 10, кв. 2
3	1.1.2	1.1.3	178°23.8`	40.01	по забору	17:05:1702001:2701(1)	Российская Федерация, Республика Тыва, г. Кызыл, ул. Красноармейская, д. 100, кабинет №40, этаж 1
4	1.1.3	1.1.4	268°23.7`	25	по забору	17:05:1702001:2701(1)	Российская Федерация, Республика Тыва, г. Кызыл, ул. Красноармейская, д. 100, кабинет №40, этаж 1
5	1.1.4	1.1.1	358°23.7`	40	по забору	17:05:1702001:2910	667901, Республика Тыва, Кызылский р-н, пгт Каа-Хем, ул Академика Королева, д 10, кв 2

полное наименование должности		инициалы, фамилия

ДОКУМЕНТ ПОДПИСАН
ЭЛЕКТРОННОЙ ПОДПИСЬЮ
Сертификат: 00BB056B7401CB38D2B3576ACDC8425108
Владелец: ФЕДЕРАЛЬНАЯ СЛУЖБА ГОСУДАРСТВЕННОЙ РЕГИСТРАЦИИ, КАДАСТРА И КАРТОГРАФИИ
Действителен: с 27.06.2023 по 19.09.2024

Выписка из Единого государственного реестра недвижимости об объекте недвижимости

Описание местоположения земельного участка

Земельный участок
вид объекта недвижимости

Лист № 1 раздела 3.2	Всего листов раздела 3.2: 1	Всего разделов: 5	Всего листов выписки: 7

16.11.2023г. № КУВИ-001/2023-259275736	
Кадастровый номер:	17:05:1702001:2911

Сведения о характерных точках границы земельного участка

Система координат Местная 167

Номер точки	Координаты, м		Описание закрепления на местности	Средняя квадратичная погрешность определения координат характерных точек границ земельного участка, м
	X	Y		
1	2	3	4	5
1	152504.16	221417.31	-	0.1
2	152504.87	221442.3	-	0.1
3	152464.88	221443.42	-	0.1
4	152464.18	221418.43	-	0.1
1	152504.16	221417.31	-	0.1

ДОКУМЕНТ ПОДПИСАН
ЭЛЕКТРОННОЙ ПОДПИСЬЮ
Сертификат: 00BB056B7401CB38D2B3576ACDC8425108
Владелец: ФЕДЕРАЛЬНАЯ СЛУЖБА ГОСУДАРСТВЕННОЙ РЕГИСТРАЦИИ, КАДАСТРА И КАРТОГРАФИИ
Действителен: с 27.06.2023 по 19.09.2024

полное наименование должности		инициалы, фамилия

Филиал публично-правовой компании "Роскадастр" по Республике Тыва
полное наименование органа регистрации прав

Выписка из Единого государственного реестра недвижимости об объекте недвижимости

Сведения о характеристиках объекта недвижимости

На основании запроса от 16.11.2023, поступившего на рассмотрение 16.11.2023, сообщаем, что согласно записям Единого государственного реестра недвижимости:

Раздел 1 Лист 1

Земельный участок
вид объекта недвижимости

Лист № 1 раздела 1	Всего листов раздела 1: 2	Всего разделов: 5	Всего листов выписки: 7

16.11.2023г. № КУВИ-001/2023-259276257	
Кадастровый номер:	17:05:1702001:2925
Номер кадастрового квартала:	17:05:1702001
Дата присвоения кадастрового номера:	28.12.2018

Ранее присвоенный государственный учетный номер:	данные отсутствуют
Местоположение:	Российская Федерация, Республика Тыва, Кызылский район, 18 км. по трассе Кызыл-Сарыг-Сеп
Площадь:	1000 +/- 22
Кадастровая стоимость, руб.:	181092.8
Кадастровые номера расположенных в пределах земельного участка объектов недвижимости:	данные отсутствуют
Кадастровые номера объектов недвижимости, из которых образован объект недвижимости:	17:05:1702001:1950
Кадастровые номера образованных объектов недвижимости:	данные отсутствуют
Категория земель:	Земли сельскохозяйственного назначения
Виды разрешенного использования:	Ведение дачного хозяйства
Сведения о кадастровом инженере:	образованием 537 земельных участков путем раздела земельного участка с кадастровым номером 17:05:1702001:1950, расположенного по адресу: Российская Федерация, Республика Тыва, Кызылский район, 18 км. по трассе Кызыл-Сарыг-Сеп 2686 от 30.04.2013 г, Ф.2020.007, 2020-05-18
Сведения о лесах, водных объектах и об иных природных объектах, расположенных в пределах земельного участка:	данные отсутствуют
Сведения о том, что земельный участок полностью расположен в границах зоны с особыми условиями использования территории, территории объекта культурного наследия, публичного сервитута:	данные отсутствуют

ДОКУМЕНТ ПОДПИСАН
ЭЛЕКТРОННОЙ ПОДПИСЬЮ
Сертификат: 00BB056B7401CB38D2B3576ACDC8425108
Владелец: ФЕДЕРАЛЬНАЯ СЛУЖБА ГОСУДАРСТВЕННОЙ РЕГИСТРАЦИИ, КАДАСТРА И КАРТОГРАФИИ
Действителен: с 27.06.2023 по 19.09.2024

полное наименование должности		инициалы, фамилия

Земельный участок
вид объекта недвижимости

Лист № 2 раздела 1	Всего листов раздела 1: 2	Всего разделов: 5	Всего листов выписки: 7

16.11.2023г. № КУВИ-001/2023-259276257	
Кадастровый номер:	17:05:1702001:2925

Сведения о том, что земельный участок расположен в границах особой экономической зоны, территории опережающего социально-экономического развития, зоны территориального развития в Российской Федерации, игорной зоны:	данные отсутствуют
Сведения о том, что земельный участок расположен в границах особо охраняемой природной территории, охотничьих угодий, лесничеств:	данные отсутствуют
Сведения о результатах проведения государственного земельного надзора:	данные отсутствуют
Сведения о расположении земельного участка в границах территории, в отношении которой утвержден проект межевания территории:	данные отсутствуют
Условный номер земельного участка:	данные отсутствуют
Сведения о принятии акта и (или) заключении договора, предусматривающих предоставление в соответствии с земельным законодательством исполнительным органом государственным органом власти или органом местного самоуправления, находящегося в государственной или муниципальной собственности земельного участка для строительства наемного дома социального использования или наемного дома коммерческого использования:	данные отсутствуют
Сведения о том, что земельный участок или земельные участки образованы на основании решения об изъятии земельного участка и (или) расположенного на нем объекта недвижимости для государственных или муниципальных нужд:	данные отсутствуют
Сведения о том, что земельный участок образован из земель или земельного участка, государственная собственность на которые не разграничена:	данные отсутствуют
Сведения о наличии земельного спора о местоположении границ земельных участков:	данные отсутствуют
Статус записи об объекте недвижимости:	Сведения об объекте недвижимости имеют статус "актуальные"
Особые отметки:	Сведения, необходимые для заполнения раздела: 4 - Сведения о частях земельного участка, отсутствуют.
Получатель выписки:	Амзараков Петр Борисович, действующий(ая) на основании документа "" от имени заявителя ОБЩЕСТВО С ОГРАНИЧЕННОЙ ОТВЕТСТВЕННОСТЬЮ "НАУЧНО-ПРОИЗВОДСТВЕННОЕ ОБЪЕДИНЕНИЕ "АРХЕОЛОГИЯ И ИСТОРИКО-КУЛЬТУРНАЯ ЭКСПЕРТИЗА", 1903026900

полное наименование должности		инициалы, фамилия

ДОКУМЕНТ ПОДПИСАН
ЭЛЕКТРОННОЙ ПОДПИСЬЮ
Сертификат: 00BB056B7401CB38D2B3576ACDC8425108
Владелец: ФЕДЕРАЛЬНАЯ СЛУЖБА ГОСУДАРСТВЕННОЙ РЕГИСТРАЦИИ, КАДАСТРА И КАРТОГРАФИИ
Действителен: с 27.06.2023 по 19.09.2024

Выписка из Единого государственного реестра недвижимости об объекте недвижимости

Сведения о зарегистрированных правах

Земельный участок
вид объекта недвижимости

Лист № 1 раздела 2	Всего листов раздела 2: 2	Всего разделов: 5	Всего листов выписки: 7

16.11.2023г. № КУВИ-001/2023-259276257	
Кадастровый номер:	17:05:1702001:2925

1	Правообладатель (правообладатели):	1.1	Физическое лицо
	Сведения о возможности предоставления третьим лицам персональных данных физического лица:	1.1.1	данные отсутствуют
2	Вид, номер, дата и время государственной регистрации права:	2.1	Собственность 17:05:1702001:2925-17/057/2021-9 08.09.2021 10:09:19
3	Сведения об осуществлении государственной регистрации сделки, права без необходимого в силу закона согласия третьего лица, органа:	3.1	данные отсутствуют
4	Ограничение прав и обременение объекта недвижимости:	не зарегистрировано	
5	Договоры участия в долевом строительстве:	не зарегистрировано	
6	Заявленные в судебном порядке права требования:	данные отсутствуют	
7	Сведения о возможности предоставления третьим лицам персональных данных физического лица	данные отсутствуют	
8	Сведения о возражении в отношении зарегистрированного права:	данные отсутствуют	
9	Сведения о наличии решения об изъятии объекта недвижимости для государственных и муниципальных нужд:	данные отсутствуют	
10	Сведения о невозможности государственной регистрации без личного участия правообладателя или его законного представителя:	данные отсутствуют	
11	Правопритязания и сведения о наличии поступивших, но не рассмотренных заявлений о проведении государственной регистрации права (перехода, прекращения права), ограничения права или обременения объекта недвижимости, сделки в отношении объекта недвижимости:	отсутствуют	

полное наименование должности	ДОКУМЕНТ ПОДПИСАН ЭЛЕКТРОННОЙ ПОДПИСЬЮ Сертификат: 00BB056B7401CB38D2B3576ACDC8425108 Владелец: ФЕДЕРАЛЬНАЯ СЛУЖБА ГОСУДАРСТВЕННОЙ РЕГИСТРАЦИИ, КАДАСТРА И КАРТОГРАФИИ Действителен: с 27.06.2023 по 19.09.2024	инициалы, фамилия

Земельный участок
вид объекта недвижимости

Лист № 2 раздела 2	Всего листов раздела 2: 2	Всего разделов: 5	Всего листов выписки: 7

16.11.2023г. № КУВИ-001/2023-259276257	
Кадастровый номер:	17:05:1702001:2925

11	Сведения о невозможности государственной регистрации перехода, прекращения, ограничения права на земельный участок из земель сельскохозяйственного назначения:	данные отсутствуют

ДОКУМЕНТ ПОДПИСАН
ЭЛЕКТРОННОЙ ПОДПИСЬЮ
Сертификат: 00BB056B7401CB38D2B3576ACDC8425108
Владелец: ФЕДЕРАЛЬНАЯ СЛУЖБА ГОСУДАРСТВЕННОЙ РЕГИСТРАЦИИ, КАДАСТРА И КАРТОГРАФИИ
Действителен: с 27.06.2023 по 19.09.2024

полное наименование должности		инициалы, фамилия

Выписка из Единого государственного реестра недвижимости об объекте недвижимости


Описание местоположения земельного участка

Земельный участок
вид объекта недвижимости

Лист № 1 раздела 3	Всего листов раздела 3: 1	Всего разделов: 5	Всего листов выписки: 7

16.11.2023г. № КУВИ-001/2023-259276257	
Кадастровый номер:	17:05:1702001:2925

План (чертеж, схема) земельного участка

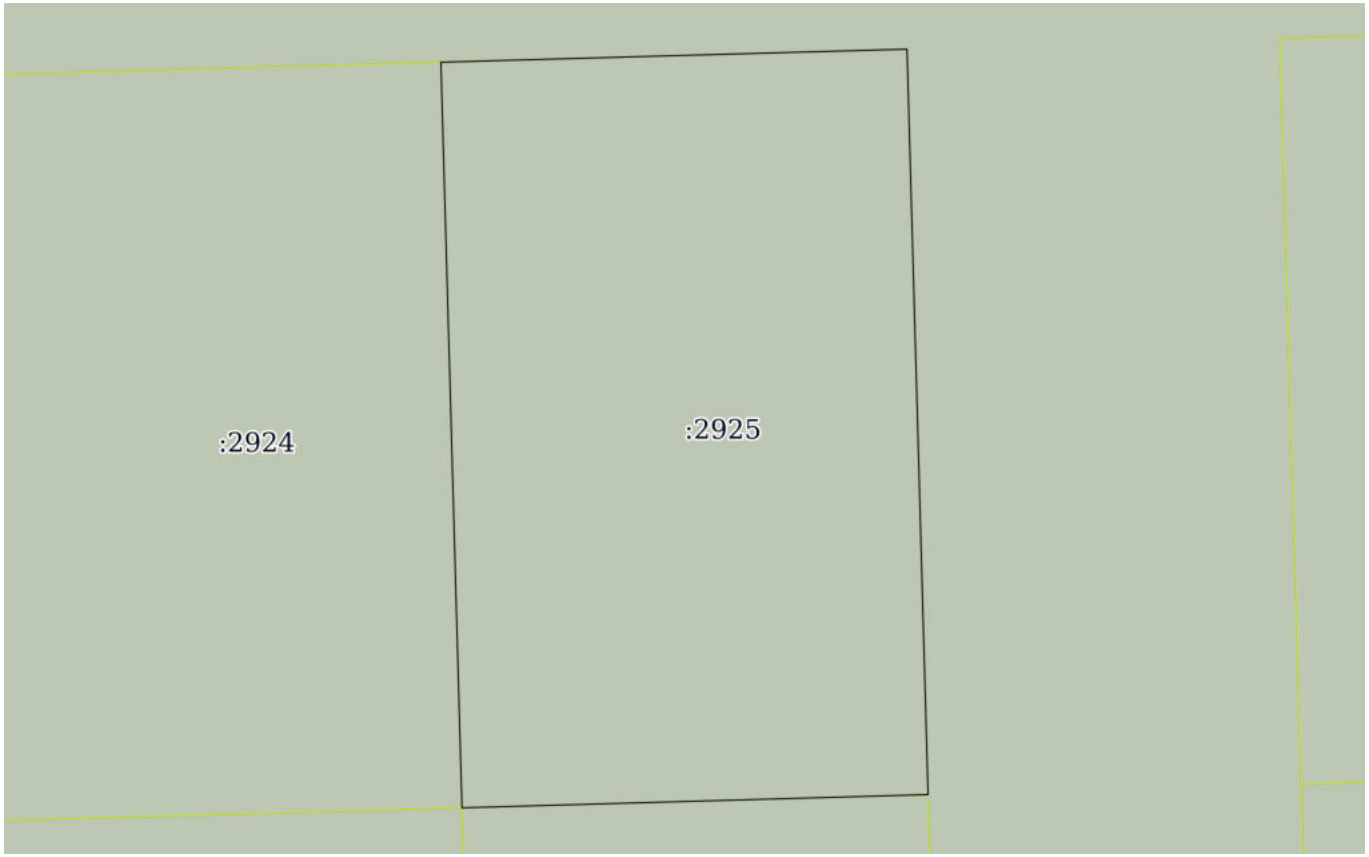

Масштаб 1:400	Условные обозначения:		

ДОКУМЕНТ ПОДПИСАН
ЭЛЕКТРОННОЙ ПОДПИСЬЮ
Сертификат: 00BB056B7401CB38D2B3576ACDC8425108
Владелец: ФЕДЕРАЛЬНАЯ СЛУЖБА ГОСУДАРСТВЕННОЙ РЕГИСТРАЦИИ, КАДАСТРА И КАРТОГРАФИИ
Действителен: с 27.06.2023 по 19.09.2024

полное наименование должности		инициалы, фамилия

Выписка из Единого государственного реестра недвижимости об объекте недвижимости

Описание местоположения земельного участка

Земельный участок
вид объекта недвижимости

Лист № 1 раздела 3.1	Всего листов раздела 3.1: 1	Всего разделов: 5	Всего листов выписки: 7

16.11.2023г. № КУВИ-001/2023-259276257	
Кадастровый номер:	17:05:1702001:2925

Описание местоположения границ земельного участка

№ п/п	Номер точки		Дирекционный угол	Горизонтальное проложение, м	Описание закрепления на местности	Кадастровые номера смежных участков	Сведения об адресах правообладателей смежных земельных участков
	начальная	конечная					
1	2	3	4	5	6	7	8
1	1.1.1	1.1.2	88°23.7`	25	по забору	17:05:1702001:2701(1)	Российская Федерация, Республика Тыва, г. Кызыл, ул. Красноармейская, д. 100, кабинет №40, этаж 1
2	1.1.2	1.1.3	178°22.9`	40	по забору	17:05:1702001:2701(1)	Российская Федерация, Республика Тыва, г. Кызыл, ул. Красноармейская, д. 100, кабинет №40, этаж 1
3	1.1.3	1.1.4	268°22.4`	25	по забору	17:05:1702001:2911	667901, Респ Тыва, Кызылский р-н, пгт Каа-Хем, ул Академика Королева, д 10, кв 2
4	1.1.4	1.1.1	358°22.9`	40.01	по забору	17:05:1702001:2924	667901, Республика Тыва, Кызылский район, пгт. Каа-Хем, ул. Академика Королева, д. 10, кв. 2
5	1.1.4	1.1.4			данные отсутствуют	17:05:1702001:2910	667901, Республика Тыва, Кызылский р-н, пгт Каа-Хем, ул Академика Королева, д 10, кв 2

полное наименование должности	ДОКУМЕНТ ПОДПИСАН ЭЛЕКТРОННОЙ ПОДПИСЬЮ Сертификат: 00BB056B7401CB38D2B3576ACDC8425108 Владелец: ФЕДЕРАЛЬНАЯ СЛУЖБА ГОСУДАРСТВЕННОЙ РЕГИСТРАЦИИ, КАДАСТРА И КАРТОГРАФИИ Действителен: с 27.06.2023 по 19.09.2024	инициалы, фамилия

Выписка из Единого государственного реестра недвижимости об объекте недвижимости

Описание местоположения земельного участка

Земельный участок
вид объекта недвижимости

Лист № 1 раздела 3.2	Всего листов раздела 3.2: 1	Всего разделов: 5	Всего листов выписки: 7

16.11.2023г. № КУВИ-001/2023-259276257	
Кадастровый номер:	17:05:1702001:2925

Сведения о характерных точках границы земельного участка

Система координат Местная 167

Номер точки	Координаты, м		Описание закрепления на местности	Средняя квадратичная погрешность определения координат характерных точек границ земельного участка, м
	X	Y		
1	2	3	4	5
1	152544.15	221416.18	-	0.1
2	152544.85	221441.17	-	0.1
3	152504.87	221442.3	-	0.1
4	152504.16	221417.31	-	0.1
1	152544.15	221416.18	-	0.1

ДОКУМЕНТ ПОДПИСАН
ЭЛЕКТРОННОЙ ПОДПИСЬЮ
Сертификат: 00BB056B7401CB38D2B3576ACDC8425108
Владелец: ФЕДЕРАЛЬНАЯ СЛУЖБА ГОСУДАРСТВЕННОЙ РЕГИСТРАЦИИ, КАДАСТРА И КАРТОГРАФИИ
Действителен: с 27.06.2023 по 19.09.2024

полное наименование должности		инициалы, фамилия

Филиал публично-правовой компании "Роскадастр" по Республике Тыва
полное наименование органа регистрации прав

Выписка из Единого государственного реестра недвижимости об объекте недвижимости

Сведения о характеристиках объекта недвижимости

На основании запроса от 16.11.2023, поступившего на рассмотрение 16.11.2023, сообщаем, что согласно записям Единого государственного реестра недвижимости:

Раздел 1 Лист 1

Земельный участок
вид объекта недвижимости

Лист № 1 раздела 1	Всего листов раздела 1: 2	Всего разделов: 5	Всего листов выписки: 7

16.11.2023г. № КУВИ-001/2023-259271650	
Кадастровый номер:	17:05:1702001:3004
Номер кадастрового квартала:	17:05:1702001
Дата присвоения кадастрового номера:	28.12.2018

Ранее присвоенный государственный учетный номер:	данные отсутствуют
Местоположение:	Российская Федерация, Республика Тыва, Кызылский район, 18 км. по трассе Кызыл-Сарыг-Сеп
Площадь:	1000 +/- 22
Кадастровая стоимость, руб.:	181092.8
Кадастровые номера расположенных в пределах земельного участка объектов недвижимости:	данные отсутствуют
Кадастровые номера объектов недвижимости, из которых образован объект недвижимости:	17:05:1702001:1950
Кадастровые номера образованных объектов недвижимости:	данные отсутствуют
Категория земель:	Земли сельскохозяйственного назначения
Виды разрешенного использования:	Ведение дачного хозяйства
Сведения о кадастровом инженере:	образованием 537 земельных участков путем раздела земельного участка с кадастровым номером 17:05:1702001:1950, расположенного по адресу: Российская Федерация, Республика Тыва, Кызылский район, 18 км. по трассе Кызыл-Сарыг-Сеп 2686 от 30.04.2013 г, Ф.2020.007, 2020-05-18
Сведения о лесах, водных объектах и об иных природных объектах, расположенных в пределах земельного участка:	данные отсутствуют
Сведения о том, что земельный участок полностью расположен в границах зоны с особыми условиями использования территории, территории объекта культурного наследия, публичного сервитута:	данные отсутствуют

ДОКУМЕНТ ПОДПИСАН
ЭЛЕКТРОННОЙ ПОДПИСЬЮ
Сертификат: 00BB056B7401CB38D2B3576ACDC8425108
Владелец: ФЕДЕРАЛЬНАЯ СЛУЖБА ГОСУДАРСТВЕННОЙ РЕГИСТРАЦИИ, КАДАСТРА И КАРТОГРАФИИ
Действителен: с 27.06.2023 по 19.09.2024

полное наименование должности		инициалы, фамилия

Земельный участок
вид объекта недвижимости

Лист № 2 раздела 1	Всего листов раздела 1: 2	Всего разделов: 5	Всего листов выписки: 7

16.11.2023г. № КУВИ-001/2023-259271650

Кадастровый номер:	17:05:1702001:3004

Сведения о том, что земельный участок расположен в границах особой экономической зоны, территории опережающего социально-экономического развития, зоны территориального развития в Российской Федерации, игорной зоны:	данные отсутствуют
Сведения о том, что земельный участок расположен в границах особо охраняемой природной территории, охотничьих угодий, лесничеств:	данные отсутствуют
Сведения о результатах проведения государственного земельного надзора:	данные отсутствуют
Сведения о расположении земельного участка в границах территории, в отношении которой утвержден проект межевания территории:	данные отсутствуют
Условный номер земельного участка:	данные отсутствуют
Сведения о принятии акта и (или) заключении договора, предусматривающих предоставление в соответствии с земельным законодательством исполнительным органом государственным органом власти или органом местного самоуправления, находящегося в государственной или муниципальной собственности земельного участка для строительства наемного дома социального использования или наемного дома коммерческого использования:	данные отсутствуют
Сведения о том, что земельный участок или земельные участки образованы на основании решения об изъятии земельного участка и (или) расположенного на нем объекта недвижимости для государственных или муниципальных нужд:	данные отсутствуют
Сведения о том, что земельный участок образован из земель или земельного участка, государственная собственность на которые не разграничена:	данные отсутствуют
Сведения о наличии земельного спора о местоположении границ земельных участков:	данные отсутствуют
Статус записи об объекте недвижимости:	Сведения об объекте недвижимости имеют статус "актуальные"
Особые отметки:	Сведения, необходимые для заполнения раздела: 4 - Сведения о частях земельного участка, отсутствуют.
Получатель выписки:	Амзараков Петр Борисович, действующий(ая) на основании документа "" от имени заявителя ОБЩЕСТВО С ОГРАНИЧЕННОЙ ОТВЕТСТВЕННОСТЬЮ "НАУЧНО-ПРОИЗВОДСТВЕННОЕ ОБЪЕДИНЕНИЕ "АРХЕОЛОГИЯ И ИСТОРИКО-КУЛЬТУРНАЯ ЭКСПЕРТИЗА", 1903026900

полное наименование должности		инициалы, фамилия

ДОКУМЕНТ ПОДПИСАН
ЭЛЕКТРОННОЙ ПОДПИСЬЮ
Сертификат: 00BB056B7401CB38D2B3576ACDC8425108
Владелец: ФЕДЕРАЛЬНАЯ СЛУЖБА ГОСУДАРСТВЕННОЙ РЕГИСТРАЦИИ, КАДАСТРА И КАРТОГРАФИИ
Действителен: с 27.06.2023 по 19.09.2024

Выписка из Единого государственного реестра недвижимости об объекте недвижимости

Сведения о зарегистрированных правах

Земельный участок
вид объекта недвижимости

Лист № 1 раздела 2	Всего листов раздела 2: 2	Всего разделов: 5	Всего листов выписки: 7

16.11.2023г. № КУВИ-001/2023-259271650	
Кадастровый номер:	17:05:1702001:3004

1	Правообладатель (правообладатели):	1.1	Физическое лицо
	Сведения о возможности предоставления третьим лицам персональных данных физического лица:	1.1.1	данные отсутствуют
2	Вид, номер, дата и время государственной регистрации права:	2.1	Собственность 17:05:1702001:3004-17/057/2021-9 20.08.2021 05:03:13
3	Сведения об осуществлении государственной регистрации сделки, права без необходимого в силу закона согласия третьего лица, органа:	3.1	данные отсутствуют
4	Ограничение прав и обременение объекта недвижимости:	не зарегистрировано	
5	Договоры участия в долевом строительстве:	не зарегистрировано	
6	Заявленные в судебном порядке права требования:	данные отсутствуют	
7	Сведения о возможности предоставления третьим лицам персональных данных физического лица	данные отсутствуют	
8	Сведения о возражении в отношении зарегистрированного права:	данные отсутствуют	
9	Сведения о наличии решения об изъятии объекта недвижимости для государственных и муниципальных нужд:	данные отсутствуют	
10	Сведения о невозможности государственной регистрации без личного участия правообладателя или его законного представителя:	данные отсутствуют	
11	Правопритязания и сведения о наличии поступивших, но не рассмотренных заявлений о проведении государственной регистрации права (перехода, прекращения права), ограничения права или обременения объекта недвижимости, сделки в отношении объекта недвижимости:	отсутствуют	

полное наименование должности	ДОКУМЕНТ ПОДПИСАН ЭЛЕКТРОННОЙ ПОДПИСЬЮ Сертификат: 00BB056B7401CB38D2B3576ACDC8425108 Владелец: ФЕДЕРАЛЬНАЯ СЛУЖБА ГОСУДАРСТВЕННОЙ РЕГИСТРАЦИИ, КАДАСТРА И КАРТОГРАФИИ Действителен: с 27.06.2023 по 19.09.2024	инициалы, фамилия

Земельный участок
вид объекта недвижимости

Лист № 2 раздела 2	Всего листов раздела 2: 2	Всего разделов: 5	Всего листов выписки: 7

16.11.2023г. № КУВИ-001/2023-259271650	
Кадастровый номер:	17:05:1702001:3004

11	Сведения о невозможности государственной регистрации перехода, прекращения, ограничения права на земельный участок из земель сельскохозяйственного назначения:	данные отсутствуют

ДОКУМЕНТ ПОДПИСАН
ЭЛЕКТРОННОЙ ПОДПИСЬЮ
Сертификат: 00BB056B7401CB38D2B3576ACDC8425108
Владелец: ФЕДЕРАЛЬНАЯ СЛУЖБА ГОСУДАРСТВЕННОЙ РЕГИСТРАЦИИ, КАДАСТРА И КАРТОГРАФИИ
Действителен: с 27.06.2023 по 19.09.2024

полное наименование должности		инициалы, фамилия

Выписка из Единого государственного реестра недвижимости об объекте недвижимости


Описание местоположения земельного участка

Земельный участок
вид объекта недвижимости

Лист № 1 раздела 3	Всего листов раздела 3: 1	Всего разделов: 5	Всего листов выписки: 7

16.11.2023г. № КУВИ-001/2023-259271650	
Кадастровый номер:	17:05:1702001:3004

План (чертеж, схема) земельного участка

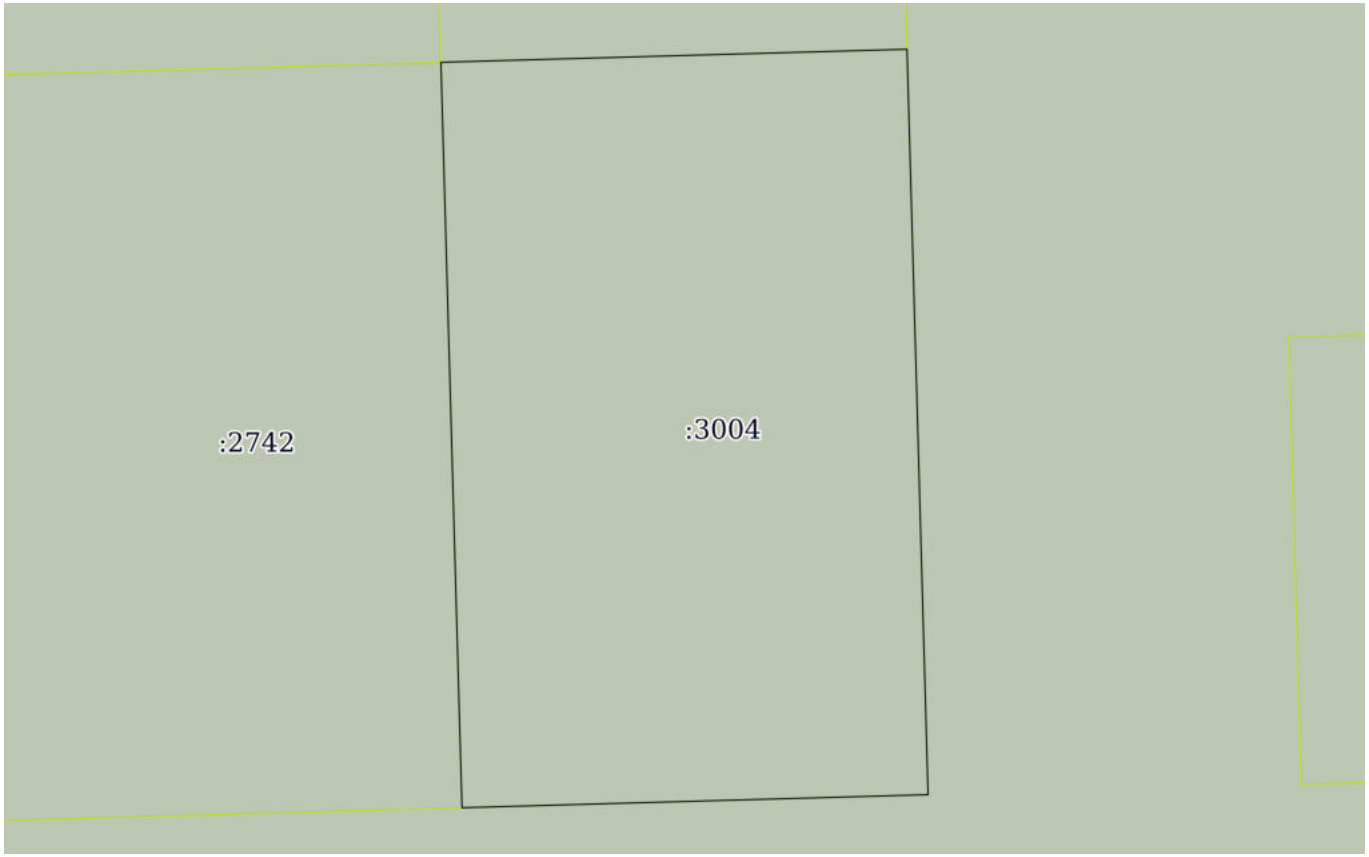

Масштаб 1:400	Условные обозначения:		

ДОКУМЕНТ ПОДПИСАН
ЭЛЕКТРОННОЙ ПОДПИСЬЮ
Сертификат: 00BB056B7401CB38D2B3576ACDC8425108
Владелец: ФЕДЕРАЛЬНАЯ СЛУЖБА ГОСУДАРСТВЕННОЙ РЕГИСТРАЦИИ, КАДАСТРА И КАРТОГРАФИИ
Действителен: с 27.06.2023 по 19.09.2024

полное наименование должности		инициалы, фамилия

Выписка из Единого государственного реестра недвижимости об объекте недвижимости

Описание местоположения земельного участка

Земельный участок
вид объекта недвижимости

Лист № 1 раздела 3.1	Всего листов раздела 3.1: 1	Всего разделов: 5	Всего листов выписки: 7

16.11.2023г. № КУВИ-001/2023-259271650	
Кадастровый номер:	17:05:1702001:3004

Описание местоположения границ земельного участка

№ п/п	Номер точки		Дирекционный угол	Горизонтальное проложение, м	Описание закрепления на местности	Кадастровые номера смежных участков	Сведения об адресах правообладателей смежных земельных участков
	начальная	конечная					
1	2	3	4	5	6	7	8
1	1.1.1	1.1.2	88°23.7`	25	по забору	17:05:1702001:3005	Респ. Тыва, г. Кызыл, ул. Летняя, д. 16
2	1.1.1	1.1.1			данные отсутствуют	17:05:1702001:2786	667901, Республика Тыва, Кызылский район, пгт. Каа-Хем, ул. Академика Королева, д. 10, кв. 2
3	1.1.2	1.1.3	178°22.9`	40	по забору	17:05:1702001:2701(1)	Российская Федерация, Республика Тыва, г. Кызыл, ул. Красноармейская, д. 100, кабинет №40, этаж 1
4	1.1.3	1.1.4	268°23.7`	25	по забору	17:05:1702001:2701(1)	Российская Федерация, Республика Тыва, г. Кызыл, ул. Красноармейская, д. 100, кабинет №40, этаж 1
5	1.1.4	1.1.1	358°22.9`	40	по забору	17:05:1702001:2742	адрес отсутствует

полное наименование должности	ДОКУМЕНТ ПОДПИСАН ЭЛЕКТРОННОЙ ПОДПИСЬЮ Сертификат: 00BB056B7401CB38D2B3576ACDC8425108 Владелец: ФЕДЕРАЛЬНАЯ СЛУЖБА ГОСУДАРСТВЕННОЙ РЕГИСТРАЦИИ, КАДАСТРА И КАРТОГРАФИИ Действителен: с 27.06.2023 по 19.09.2024	инициалы, фамилия

Выписка из Единого государственного реестра недвижимости об объекте недвижимости

Описание местоположения земельного участка

Земельный участок
вид объекта недвижимости

Лист № 1 раздела 3.2	Всего листов раздела 3.2: 1	Всего разделов: 5	Всего листов выписки: 7

16.11.2023г. № КУВИ-001/2023-259271650	
Кадастровый номер:	17:05:1702001:3004

Сведения о характерных точках границы земельного участка

Система координат Местная 167

Номер точки	Координаты, м		Описание закрепления на местности	Средняя квадратичная погрешность определения координат характерных точек границ земельного участка, м
	X	Y		
1	2	3	4	5
1	152312.24	221422.7	-	0.1
2	152312.94	221447.69	-	0.1
3	152272.96	221448.82	-	0.1
4	152272.26	221423.83	-	0.1
1	152312.24	221422.7	-	0.1

ДОКУМЕНТ ПОДПИСАН
ЭЛЕКТРОННОЙ ПОДПИСЬЮ
Сертификат: 00BB056B7401CB38D2B3576ACDC8425108
Владелец: ФЕДЕРАЛЬНАЯ СЛУЖБА ГОСУДАРСТВЕННОЙ РЕГИСТРАЦИИ, КАДАСТРА И КАРТОГРАФИИ
Действителен: с 27.06.2023 по 19.09.2024

полное наименование должности		инициалы, фамилия

Филиал публично-правовой компании "Роскадастр" по Республике Тыва
полное наименование органа регистрации прав

Выписка из Единого государственного реестра недвижимости об объекте недвижимости

Сведения о характеристиках объекта недвижимости

На основании запроса от 16.11.2023, поступившего на рассмотрение 16.11.2023, сообщаем, что согласно записям Единого государственного реестра недвижимости:

Раздел 1 Лист 1

Земельный участок
вид объекта недвижимости

Лист № 1 раздела 1	Всего листов раздела 1: 2	Всего разделов: 5	Всего листов выписки: 7

16.11.2023г. № КУВИ-001/2023-259273528	
Кадастровый номер:	17:05:1702001:3005
Номер кадастрового квартала:	17:05:1702001
Дата присвоения кадастрового номера:	28.12.2018

Ранее присвоенный государственный учетный номер:	данные отсутствуют
Местоположение:	Российская Федерация, Республика Тыва, Кызылский район, 18 км. по трассе Кызыл-Сарыг-Сеп
Площадь:	1000 +/- 22
Кадастровая стоимость, руб.:	181092.8
Кадастровые номера расположенных в пределах земельного участка объектов недвижимости:	данные отсутствуют
Кадастровые номера объектов недвижимости, из которых образован объект недвижимости:	17:05:1702001:1950
Кадастровые номера образованных объектов недвижимости:	данные отсутствуют
Категория земель:	Земли сельскохозяйственного назначения
Виды разрешенного использования:	Ведение дачного хозяйства
Сведения о кадастровом инженере:	образованием 537 земельных участков путем раздела земельного участка с кадастровым номером 17:05:1702001:1950, расположенного по адресу: Российская Федерация, Республика Тыва, Кызылский район, 18 км. по трассе Кызыл-Сарыг-Сеп 2686 от 30.04.2013 г, Ф.2020.007, 2020-05-18
Сведения о лесах, водных объектах и об иных природных объектах, расположенных в пределах земельного участка:	данные отсутствуют
Сведения о том, что земельный участок полностью расположен в границах зоны с особыми условиями использования территории, территории объекта культурного наследия, публичного сервитута:	данные отсутствуют

ДОКУМЕНТ ПОДПИСАН
ЭЛЕКТРОННОЙ ПОДПИСЬЮ
Сертификат: 00BB056B7401CB38D2B3576ACDC8425108
Владелец: ФЕДЕРАЛЬНАЯ СЛУЖБА ГОСУДАРСТВЕННОЙ РЕГИСТРАЦИИ, КАДАСТРА И КАРТОГРАФИИ
Действителен: с 27.06.2023 по 19.09.2024

полное наименование должности		инициалы, фамилия

Земельный участок
вид объекта недвижимости

Лист № 2 раздела 1	Всего листов раздела 1: 2	Всего разделов: 5	Всего листов выписки: 7

16.11.2023г. № КУВИ-001/2023-259273528

Кадастровый номер:	17:05:1702001:3005

Сведения о том, что земельный участок расположен в границах особой экономической зоны, территории опережающего социально-экономического развития, зоны территориального развития в Российской Федерации, игорной зоны:	данные отсутствуют
Сведения о том, что земельный участок расположен в границах особо охраняемой природной территории, охотничьих угодий, лесничеств:	данные отсутствуют
Сведения о результатах проведения государственного земельного надзора:	данные отсутствуют
Сведения о расположении земельного участка в границах территории, в отношении которой утвержден проект межевания территории:	данные отсутствуют
Условный номер земельного участка:	данные отсутствуют
Сведения о принятии акта и (или) заключении договора, предусматривающих предоставление в соответствии с земельным законодательством исполнительным органом государственным органом власти или органом местного самоуправления, находящегося в государственной или муниципальной собственности земельного участка для строительства наемного дома социального использования или наемного дома коммерческого использования:	данные отсутствуют
Сведения о том, что земельный участок или земельные участки образованы на основании решения об изъятии земельного участка и (или) расположенного на нем объекта недвижимости для государственных или муниципальных нужд:	данные отсутствуют
Сведения о том, что земельный участок образован из земель или земельного участка, государственная собственность на которые не разграничена:	данные отсутствуют
Сведения о наличии земельного спора о местоположении границ земельных участков:	данные отсутствуют
Статус записи об объекте недвижимости:	Сведения об объекте недвижимости имеют статус "актуальные"
Особые отметки:	Сведения, необходимые для заполнения раздела: 4 - Сведения о частях земельного участка, отсутствуют.
Получатель выписки:	Амзараков Петр Борисович, действующий(ая) на основании документа "" от имени заявителя ОБЩЕСТВО С ОГРАНИЧЕННОЙ ОТВЕТСТВЕННОСТЬЮ "НАУЧНО-ПРОИЗВОДСТВЕННОЕ ОБЪЕДИНЕНИЕ "АРХЕОЛОГИЯ И ИСТОРИКО-КУЛЬТУРНАЯ ЭКСПЕРТИЗА", 1903026900

полное наименование должности		инициалы, фамилия

ДОКУМЕНТ ПОДПИСАН
ЭЛЕКТРОННОЙ ПОДПИСЬЮ
Сертификат: 00BB056B7401CB38D2B3576ACDC8425108
Владелец: ФЕДЕРАЛЬНАЯ СЛУЖБА ГОСУДАРСТВЕННОЙ РЕГИСТРАЦИИ, КАДАСТРА И КАРТОГРАФИИ
Действителен: с 27.06.2023 по 19.09.2024

Выписка из Единого государственного реестра недвижимости об объекте недвижимости

Сведения о зарегистрированных правах

Земельный участок
вид объекта недвижимости

Лист № 1 раздела 2	Всего листов раздела 2: 2	Всего разделов: 5	Всего листов выписки: 7

16.11.2023г. № КУВИ-001/2023-259273528	
Кадастровый номер:	17:05:1702001:3005

1	Правообладатель (правообладатели):	1.1	Физическое лицо
	Сведения о возможности предоставления третьим лицам персональных данных физического лица:	1.1.1	данные отсутствуют
2	Вид, номер, дата и время государственной регистрации права:	2.1	Собственность 17:05:1702001:3005-17/057/2023-15 13.11.2023 07:34:09
3	Сведения об осуществлении государственной регистрации сделки, права без необходимого в силу закона согласия третьего лица, органа:	3.1	данные отсутствуют
4	Ограничение прав и обременение объекта недвижимости:	не зарегистрировано	
5	Договоры участия в долевом строительстве:	не зарегистрировано	
6	Заявленные в судебном порядке права требования:	данные отсутствуют	
7	Сведения о возможности предоставления третьим лицам персональных данных физического лица	данные отсутствуют	
8	Сведения о возражении в отношении зарегистрированного права:	данные отсутствуют	
9	Сведения о наличии решения об изъятии объекта недвижимости для государственных и муниципальных нужд:	данные отсутствуют	
10	Сведения о невозможности государственной регистрации без личного участия правообладателя или его законного представителя:	данные отсутствуют	
11	Правопритязания и сведения о наличии поступивших, но не рассмотренных заявлений о проведении государственной регистрации права (перехода, прекращения права), ограничения права или обременения объекта недвижимости, сделки в отношении объекта недвижимости:	отсутствуют	

полное наименование должности	ДОКУМЕНТ ПОДПИСАН ЭЛЕКТРОННОЙ ПОДПИСЬЮ Сертификат: 00BB056B7401CB38D2B3576ACDC8425108 Владелец: ФЕДЕРАЛЬНАЯ СЛУЖБА ГОСУДАРСТВЕННОЙ РЕГИСТРАЦИИ, КАДАСТРА И КАРТОГРАФИИ Действителен: с 27.06.2023 по 19.09.2024	инициалы, фамилия

Земельный участок
вид объекта недвижимости

Лист № 2 раздела 2	Всего листов раздела 2: 2	Всего разделов: 5	Всего листов выписки: 7

16.11.2023г. № КУВИ-001/2023-259273528	
Кадастровый номер:	17:05:1702001:3005

11	Сведения о невозможности государственной регистрации перехода, прекращения, ограничения права на земельный участок из земель сельскохозяйственного назначения:	данные отсутствуют

ДОКУМЕНТ ПОДПИСАН
ЭЛЕКТРОННОЙ ПОДПИСЬЮ
Сертификат: 00BB056B7401CB38D2B3576ACDC8425108
Владелец: ФЕДЕРАЛЬНАЯ СЛУЖБА ГОСУДАРСТВЕННОЙ РЕГИСТРАЦИИ, КАДАСТРА И КАРТОГРАФИИ
Действителен: с 27.06.2023 по 19.09.2024

полное наименование должности		инициалы, фамилия

Выписка из Единого государственного реестра недвижимости об объекте недвижимости


Описание местоположения земельного участка

Земельный участок
вид объекта недвижимости

Лист № 1 раздела 3	Всего листов раздела 3: 1	Всего разделов: 5	Всего листов выписки: 7

16.11.2023г. № КУВИ-001/2023-259273528	
Кадастровый номер:	17:05:1702001:3005

План (чертеж, схема) земельного участка

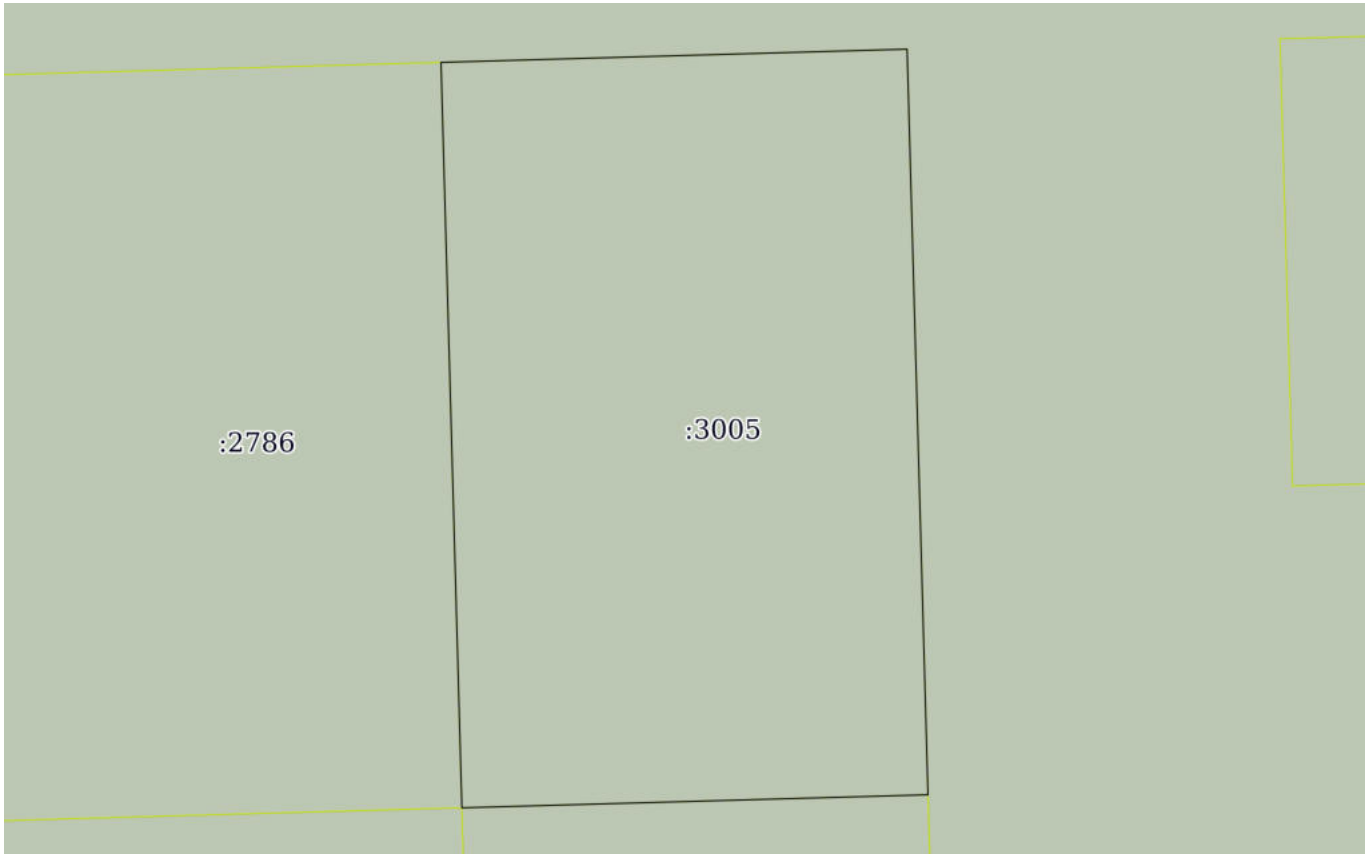

Масштаб 1:400	Условные обозначения:		

ДОКУМЕНТ ПОДПИСАН
ЭЛЕКТРОННОЙ ПОДПИСЬЮ
Сертификат: 00BB056B7401CB38D2B3576ACDC8425108
Владелец: ФЕДЕРАЛЬНАЯ СЛУЖБА ГОСУДАРСТВЕННОЙ РЕГИСТРАЦИИ, КАДАСТРА И КАРТОГРАФИИ
Действителен: с 27.06.2023 по 19.09.2024

полное наименование должности		инициалы, фамилия

Выписка из Единого государственного реестра недвижимости об объекте недвижимости

Описание местоположения земельного участка

Земельный участок
вид объекта недвижимости

Лист № 1 раздела 3.1	Всего листов раздела 3.1: 1	Всего разделов: 5	Всего листов выписки: 7

16.11.2023г. № КУВИ-001/2023-259273528	
Кадастровый номер:	17:05:1702001:3005

Описание местоположения границ земельного участка

№ п/п	Номер точки		Дирекционный угол	Горизонтальное проложение, м	Описание закрепления на местности	Кадастровые номера смежных участков	Сведения об адресах правообладателей смежных земельных участков
	начальная	конечная					
1	2	3	4	5	6	7	8
1	1.1.1	1.1.2	88°22.4`	25	по забору	17:05:1702001:2701(1)	Российская Федерация, Республика Тыва, г. Кызыл, ул. Красноармейская, д. 100, кабинет №40, этаж 1
2	1.1.2	1.1.3	178°23.8`	40.01	по забору	17:05:1702001:2701(1)	Российская Федерация, Республика Тыва, г. Кызыл, ул. Красноармейская, д. 100, кабинет №40, этаж 1
3	1.1.3	1.1.4	268°23.7`	25	по забору	17:05:1702001:3004	адрес отсутствует
4	1.1.4	1.1.1	358°23.7`	40	по забору	17:05:1702001:2786	667901, Республика Тыва, Кызылский район, пгт. Каа-Хем, ул. Академика Королева, д. 10, кв. 2
5	1.1.4	1.1.4			данные отсутствуют	17:05:1702001:2742	адрес отсутствует

полное наименование должности	ДОКУМЕНТ ПОДПИСАН ЭЛЕКТРОННОЙ ПОДПИСЬЮ Сертификат: 00BB056B7401CB38D2B3576ACDC8425108 Владелец: ФЕДЕРАЛЬНАЯ СЛУЖБА ГОСУДАРСТВЕННОЙ РЕГИСТРАЦИИ, КАДАСТРА И КАРТОГРАФИИ Действителен: с 27.06.2023 по 19.09.2024	инициалы, фамилия

Выписка из Единого государственного реестра недвижимости об объекте недвижимости

Описание местоположения земельного участка

Земельный участок
вид объекта недвижимости

Лист № 1 раздела 3.2	Всего листов раздела 3.2: 1	Всего разделов: 5	Всего листов выписки: 7

16.11.2023г. № КУВИ-001/2023-259273528	
Кадастровый номер:	17:05:1702001:3005

Сведения о характерных точках границы земельного участка

Система координат Местная 167

Номер точки	Координаты, м		Описание закрепления на местности	Средняя квадратичная погрешность определения координат характерных точек границ земельного участка, м
	X	Y		
1	2	3	4	5
1	152352.22	221421.58	-	0.1
2	152352.93	221446.57	-	0.1
3	152312.94	221447.69	-	0.1
4	152312.24	221422.7	-	0.1
1	152352.22	221421.58	-	0.1

полное наименование должности	ДОКУМЕНТ ПОДПИСАН ЭЛЕКТРОННОЙ ПОДПИСЬЮ Сертификат: 00BB056B7401CB38D2B3576ACDC8425108 Владелец: ФЕДЕРАЛЬНАЯ СЛУЖБА ГОСУДАРСТВЕННОЙ РЕГИСТРАЦИИ, КАДАСТРА И КАРТОГРАФИИ Действителен: с 27.06.2023 по 19.09.2024	инициалы, фамилия

Филиал публично-правовой компании "Роскадастр" по Республике Тыва
полное наименование органа регистрации прав

Выписка из Единого государственного реестра недвижимости об объекте недвижимости

Сведения о характеристиках объекта недвижимости

На основании запроса от 16.11.2023, поступившего на рассмотрение 16.11.2023, сообщаем, что согласно записям Единого государственного реестра недвижимости:

Раздел 1 Лист 1

Земельный участок
вид объекта недвижимости

Лист № 1 раздела 1	Всего листов раздела 1: 2	Всего разделов: 5	Всего листов выписки: 7

16.11.2023г. № КУВИ-001/2023-259276778	
Кадастровый номер:	17:05:1702001:3022
Номер кадастрового квартала:	17:05:1702001
Дата присвоения кадастрового номера:	28.12.2018

Ранее присвоенный государственный учетный номер:	данные отсутствуют
Местоположение:	Российская Федерация, Республика Тыва, Кызылский район, 18 км. по трассе Кызыл-Сарыг-Сеп
Площадь:	1000 +/- 22
Кадастровая стоимость, руб.:	181092.8
Кадастровые номера расположенных в пределах земельного участка объектов недвижимости:	данные отсутствуют
Кадастровые номера объектов недвижимости, из которых образован объект недвижимости:	17:05:1702001:1950
Кадастровые номера образованных объектов недвижимости:	данные отсутствуют
Категория земель:	Земли сельскохозяйственного назначения
Виды разрешенного использования:	Ведение дачного хозяйства
Сведения о кадастровом инженере:	образованием 537 земельных участков путем раздела земельного участка с кадастровым номером 17:05:1702001:1950, расположенного по адресу: Российская Федерация, Республика Тыва, Кызылский район, 18 км. по трассе Кызыл-Сарыг-Сеп 2686 от 30.04.2013 г, Ф.2020.007, 2020-05-18
Сведения о лесах, водных объектах и об иных природных объектах, расположенных в пределах земельного участка:	данные отсутствуют
Сведения о том, что земельный участок полностью расположен в границах зоны с особыми условиями использования территории, территории объекта культурного наследия, публичного сервитута:	данные отсутствуют

ДОКУМЕНТ ПОДПИСАН
ЭЛЕКТРОННОЙ ПОДПИСЬЮ
Сертификат: 00BB056B7401CB38D2B3576ACDC8425108
Владелец: ФЕДЕРАЛЬНАЯ СЛУЖБА ГОСУДАРСТВЕННОЙ РЕГИСТРАЦИИ, КАДАСТРА И КАРТОГРАФИИ
Действителен: с 27.06.2023 по 19.09.2024

полное наименование должности		инициалы, фамилия

Земельный участок
вид объекта недвижимости

Лист № 2 раздела 1	Всего листов раздела 1: 2	Всего разделов: 5	Всего листов выписки: 7

16.11.2023г. № КУВИ-001/2023-259276778

Кадастровый номер:	17:05:1702001:3022

Сведения о том, что земельный участок расположен в границах особой экономической зоны, территории опережающего социально-экономического развития, зоны территориального развития в Российской Федерации, игорной зоны:	данные отсутствуют
Сведения о том, что земельный участок расположен в границах особо охраняемой природной территории, охотничьих угодий, лесничеств:	данные отсутствуют
Сведения о результатах проведения государственного земельного надзора:	данные отсутствуют
Сведения о расположении земельного участка в границах территории, в отношении которой утвержден проект межевания территории:	данные отсутствуют
Условный номер земельного участка:	данные отсутствуют
Сведения о принятии акта и (или) заключении договора, предусматривающих предоставление в соответствии с земельным законодательством исполнительным органом государственным органом власти или органом местного самоуправления, находящегося в государственной или муниципальной собственности земельного участка для строительства наемного дома социального использования или наемного дома коммерческого использования:	данные отсутствуют
Сведения о том, что земельный участок или земельные участки образованы на основании решения об изъятии земельного участка и (или) расположенного на нем объекта недвижимости для государственных или муниципальных нужд:	данные отсутствуют
Сведения о том, что земельный участок образован из земель или земельного участка, государственная собственность на которые не разграничена:	данные отсутствуют
Сведения о наличии земельного спора о местоположении границ земельных участков:	данные отсутствуют
Статус записи об объекте недвижимости:	Сведения об объекте недвижимости имеют статус "актуальные"
Особые отметки:	Сведения, необходимые для заполнения раздела: 4 - Сведения о частях земельного участка, отсутствуют.
Получатель выписки:	Амзараков Петр Борисович, действующий(ая) на основании документа "" от имени заявителя ОБЩЕСТВО С ОГРАНИЧЕННОЙ ОТВЕТСТВЕННОСТЬЮ "НАУЧНО-ПРОИЗВОДСТВЕННОЕ ОБЪЕДИНЕНИЕ "АРХЕОЛОГИЯ И ИСТОРИКО-КУЛЬТУРНАЯ ЭКСПЕРТИЗА", 1903026900

полное наименование должности		инициалы, фамилия

ДОКУМЕНТ ПОДПИСАН
ЭЛЕКТРОННОЙ ПОДПИСЬЮ
Сертификат: 00BB056B7401CB38D2B3576ACDC8425108
Владелец: ФЕДЕРАЛЬНАЯ СЛУЖБА ГОСУДАРСТВЕННОЙ РЕГИСТРАЦИИ, КАДАСТРА И КАРТОГРАФИИ
Действителен: с 27.06.2023 по 19.09.2024

Выписка из Единого государственного реестра недвижимости об объекте недвижимости

Сведения о зарегистрированных правах

Земельный участок
вид объекта недвижимости

Лист № 1 раздела 2	Всего листов раздела 2: 2	Всего разделов: 5	Всего листов выписки: 7

16.11.2023г. № КУВИ-001/2023-259276778	
Кадастровый номер:	17:05:1702001:3022

1	Правообладатель (правообладатели):	1.1	Физическое лицо
	Сведения о возможности предоставления третьим лицам персональных данных физического лица:	1.1.1	данные отсутствуют
2	Вид, номер, дата и время государственной регистрации права:	2.1	Собственность 17:05:1702001:3022-17/057/2022-15 22.02.2022 13:01:02
3	Сведения об осуществлении государственной регистрации сделки, права без необходимого в силу закона согласия третьего лица, органа:	3.1	данные отсутствуют
4	Ограничение прав и обременение объекта недвижимости:	не зарегистрировано	
5	Договоры участия в долевом строительстве:	не зарегистрировано	
6	Заявленные в судебном порядке права требования:	данные отсутствуют	
7	Сведения о возможности предоставления третьим лицам персональных данных физического лица	данные отсутствуют	
8	Сведения о возражении в отношении зарегистрированного права:	данные отсутствуют	
9	Сведения о наличии решения об изъятии объекта недвижимости для государственных и муниципальных нужд:	данные отсутствуют	
10	Сведения о невозможности государственной регистрации без личного участия правообладателя или его законного представителя:	данные отсутствуют	
11	Правопритязания и сведения о наличии поступивших, но не рассмотренных заявлений о проведении государственной регистрации права (перехода, прекращения права), ограничения права или обременения объекта недвижимости, сделки в отношении объекта недвижимости:	отсутствуют	

полное наименование должности	ДОКУМЕНТ ПОДПИСАН ЭЛЕКТРОННОЙ ПОДПИСЬЮ Сертификат: 00BB056B7401CB38D2B3576ACDC8425108 Владелец: ФЕДЕРАЛЬНАЯ СЛУЖБА ГОСУДАРСТВЕННОЙ РЕГИСТРАЦИИ, КАДАСТРА И КАРТОГРАФИИ Действителен: с 27.06.2023 по 19.09.2024	инициалы, фамилия

Земельный участок
вид объекта недвижимости

Лист № 2 раздела 2	Всего листов раздела 2: 2	Всего разделов: 5	Всего листов выписки: 7

16.11.2023г. № КУВИ-001/2023-259276778	
Кадастровый номер:	17:05:1702001:3022

11	Сведения о невозможности государственной регистрации перехода, прекращения, ограничения права на земельный участок из земель сельскохозяйственного назначения:	данные отсутствуют

ДОКУМЕНТ ПОДПИСАН
ЭЛЕКТРОННОЙ ПОДПИСЬЮ
Сертификат: 00BB056B7401CB38D2B3576ACDC8425108
Владелец: ФЕДЕРАЛЬНАЯ СЛУЖБА ГОСУДАРСТВЕННОЙ РЕГИСТРАЦИИ, КАДАСТРА И КАРТОГРАФИИ
Действителен: с 27.06.2023 по 19.09.2024

полное наименование должности		инициалы, фамилия

Выписка из Единого государственного реестра недвижимости об объекте недвижимости


Описание местоположения земельного участка

Земельный участок
вид объекта недвижимости

Лист № 1 раздела 3	Всего листов раздела 3: 1	Всего разделов: 5	Всего листов выписки: 7

16.11.2023г. № КУВИ-001/2023-259276778	
Кадастровый номер:	17:05:1702001:3022

План (чертеж, схема) земельного участка

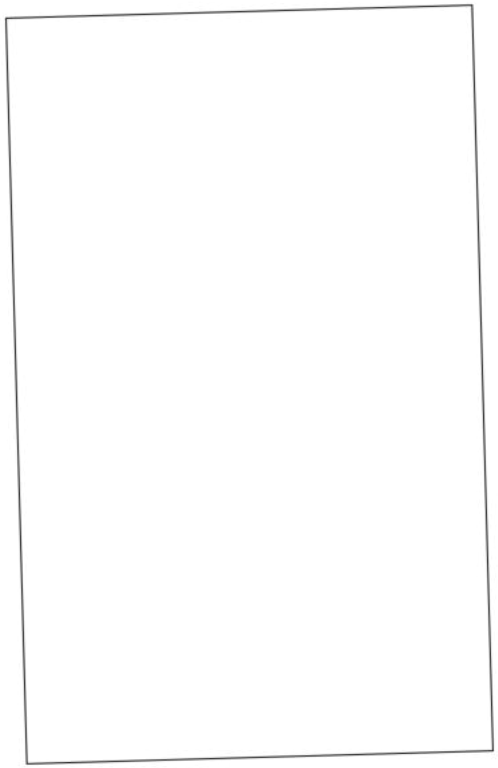

Масштаб 1:400	Условные обозначения:		

ДОКУМЕНТ ПОДПИСАН
ЭЛЕКТРОННОЙ ПОДПИСЬЮ
Сертификат: 00BB056B7401CB38D2B3576ACDC8425108
Владелец: ФЕДЕРАЛЬНАЯ СЛУЖБА ГОСУДАРСТВЕННОЙ РЕГИСТРАЦИИ, КАДАСТРА И КАРТОГРАФИИ
Действителен: с 27.06.2023 по 19.09.2024

полное наименование должности		инициалы, фамилия

Выписка из Единого государственного реестра недвижимости об объекте недвижимости

Описание местоположения земельного участка

Земельный участок
вид объекта недвижимости

Лист № 1 раздела 3.1	Всего листов раздела 3.1: 1	Всего разделов: 5	Всего листов выписки: 7

16.11.2023г. № КУВИ-001/2023-259276778	
Кадастровый номер:	17:05:1702001:3022

Описание местоположения границ земельного участка

№ п/п	Номер точки		Дирекционный угол	Горизонтальное проложение, м	Описание закрепления на местности	Кадастровые номера смежных участков	Сведения об адресах правообладателей смежных земельных участков
	начальная	конечная					
1	2	3	4	5	6	7	8
1	1.1.1	1.1.2	88°23.7`	25	по забору	17:05:1702001:2701(1)	Российская Федерация, Республика Тыва, г. Кызыл, ул. Красноармейская, д. 100, кабинет №40, этаж 1
2	1.1.2	1.1.3	178°23.8`	40.01	по забору	17:05:1702001:2701(1)	Российская Федерация, Республика Тыва, г. Кызыл, ул. Красноармейская, д. 100, кабинет №40, этаж 1
3	1.1.3	1.1.4	268°23.7`	25	по забору	17:05:1702001:2701(1)	Российская Федерация, Республика Тыва, г. Кызыл, ул. Красноармейская, д. 100, кабинет №40, этаж 1
4	1.1.4	1.1.1	358°23.8`	40.01	по забору	17:05:1702001:3021, 17:05:1702001:2701(1)	davaa.oorzhak99@gmail.com; Российская Федерация, Республика Тыва, г. Кызыл, ул. Красноармейская, д. 100, кабинет №40, этаж 1

полное наименование должности	ДОКУМЕНТ ПОДПИСАН ЭЛЕКТРОННОЙ ПОДПИСЬЮ Сертификат: 00BB056B7401CB38D2B3576ACDC8425108 Владелец: ФЕДЕРАЛЬНАЯ СЛУЖБА ГОСУДАРСТВЕННОЙ РЕГИСТРАЦИИ, КАДАСТРА И КАРТОГРАФИИ Действителен: с 27.06.2023 по 19.09.2024	инициалы, фамилия

Выписка из Единого государственного реестра недвижимости об объекте недвижимости

Описание местоположения земельного участка

Земельный участок
вид объекта недвижимости

Лист № 1 раздела 3.2	Всего листов раздела 3.2: 1	Всего разделов: 5	Всего листов выписки: 7

16.11.2023г. № КУВИ-001/2023-259276778	
Кадастровый номер:	17:05:1702001:3022

Сведения о характерных точках границы земельного участка

Система координат Местная 167

Номер точки	Координаты, м		Описание закрепления на местности	Средняя квадратичная погрешность определения координат характерных точек границ земельного участка, м
	X	Y		
1	2	3	4	5
1	152600.13	221414.61	-	0.1
2	152600.83	221439.6	-	0.1
3	152560.84	221440.72	-	0.1
4	152560.14	221415.73	-	0.1
1	152600.13	221414.61	-	0.1

ДОКУМЕНТ ПОДПИСАН
ЭЛЕКТРОННОЙ ПОДПИСЬЮ
Сертификат: 00BB056B7401CB38D2B3576ACDC8425108
Владелец: ФЕДЕРАЛЬНАЯ СЛУЖБА ГОСУДАРСТВЕННОЙ РЕГИСТРАЦИИ, КАДАСТРА И КАРТОГРАФИИ
Действителен: с 27.06.2023 по 19.09.2024

полное наименование должности		инициалы, фамилия

Филиал публично-правовой компании "Роскадастр" по Республике Тыва
полное наименование органа регистрации прав

Выписка из Единого государственного реестра недвижимости об объекте недвижимости

Сведения о характеристиках объекта недвижимости

На основании запроса от 16.11.2023, поступившего на рассмотрение 16.11.2023, сообщаем, что согласно записям Единого государственного реестра недвижимости:

Раздел 1 Лист 1

Земельный участок
вид объекта недвижимости

Лист № 1 раздела 1	Всего листов раздела 1: 3	Всего разделов: 7	Всего листов выписки: 25

16.11.2023г. № КУВИ-001/2023-259270688	
Кадастровый номер:	17:05:1702001:3286
Номер кадастрового квартала:	17:05:1702001
Дата присвоения кадастрового номера:	02.12.2019

Ранее присвоенный государственный учетный номер:	данные отсутствуют
Местоположение:	Российская Федерация, Республика Тыва, Кызылский район, 18 км по трассе Кызыл-Сарыг-Сеп
Площадь:	88795 +/- 2607
Кадастровая стоимость, руб.:	137370.76
Кадастровые номера расположенных в пределах земельного участка объектов недвижимости:	17:05:0000000:1696, 17:05:1702001:3652, 17:05:1702001:3677
Кадастровые номера объектов недвижимости, из которых образован объект недвижимости:	данные отсутствуют
Кадастровые номера образованных объектов недвижимости:	данные отсутствуют
Категория земель:	Земли сельскохозяйственного назначения
Виды разрешенного использования:	Сельскохозяйственное использование
Сведения о кадастровом инженере:	2686, образованием земельного участка из земель находящихся в государственной или муниципальной собственности расположенного по адресу:, 118, 2019-07-17
Сведения о лесах, водных объектах и об иных природных объектах, расположенных в пределах земельного участка:	данные отсутствуют
Сведения о том, что земельный участок полностью расположен в границах зоны с особыми условиями использования территории, территории объекта культурного наследия, публичного сервитута:	данные отсутствуют
Сведения о том, что земельный участок расположен в границах особой экономической зоны, территории опережающего социально-экономического развития, зоны территориального развития в Российской Федерации, игорной зоны:	данные отсутствуют

ДОКУМЕНТ ПОДПИСАН
ЭЛЕКТРОННОЙ ПОДПИСЬЮ
Сертификат: 00BB056B7401CB38D2B3576ACDC8425108
Владелец: ФЕДЕРАЛЬНАЯ СЛУЖБА ГОСУДАРСТВЕННОЙ РЕГИСТРАЦИИ, КАДАСТРА И КАРТОГРАФИИ
Действителен: с 27.06.2023 по 19.09.2024

полное наименование должности		инициалы, фамилия

Земельный участок
вид объекта недвижимости

Лист № 2 раздела 1	Всего листов раздела 1: 3	Всего разделов: 7	Всего листов выписки: 25

16.11.2023г. № КУВИ-001/2023-259270688	
Кадастровый номер:	17:05:1702001:3286

Сведения о том, что земельный участок расположен в границах особо охраняемой природной территории, охотничьих угодий, лесничеств:	данные отсутствуют
Сведения о результатах проведения государственного земельного надзора:	данные отсутствуют
Сведения о расположении земельного участка в границах территории, в отношении которой утвержден проект межевания территории:	данные отсутствуют
Условный номер земельного участка:	данные отсутствуют
Сведения о принятии акта и (или) заключении договора, предусматривающих предоставление в соответствии с земельным законодательством исполнительным органом государственным органом власти или органом местного самоуправления, находящегося в государственной или муниципальной собственности земельного участка для строительства наемного дома социального использования или наемного дома коммерческого использования:	данные отсутствуют
Сведения о том, что земельный участок или земельные участки образованы на основании решения об изъятии земельного участка и (или) расположенного на нем объекта недвижимости для государственных или муниципальных нужд:	данные отсутствуют
Сведения о том, что земельный участок образован из земель или земельного участка, государственная собственность на которые не разграничена:	данные отсутствуют
Сведения о наличии земельного спора о местоположении границ земельных участков:	данные отсутствуют
Статус записи об объекте недвижимости:	Сведения об объекте недвижимости имеют статус "актуальные"
Особые отметки:	Сведения об ограничениях права на объект недвижимости, обременениях данного объекта, не зарегистрированных в реестре прав, ограничений прав и обременений недвижимого имущества: вид ограничения (обременения): ограничения прав на земельный участок, предусмотренные статьей 56 Земельного кодекса Российской Федерации; срок действия: с 01.03.2022; реквизиты документа-основания: приказ от 18.03.2021 № 167-п; документ, воспроизводящий сведения, содержащиеся в решении об установлении или изменении границ границ зон с особыми условиями использования территорий от 21.04.2021 № б/н. вид ограничения (обременения): ограничения прав

полное наименование должности		инициалы, фамилия

ДОКУМЕНТ ПОДПИСАН
ЭЛЕКТРОННОЙ ПОДПИСЬЮ
Сертификат: 00BB056B7401CB38D2B3576ACDC8425108
Владелец: ФЕДЕРАЛЬНАЯ СЛУЖБА ГОСУДАРСТВЕННОЙ РЕГИСТРАЦИИ, КАДАСТРА И КАРТОГРАФИИ
Действителен: с 27.06.2023 по 19.09.2024

Земельный участок
вид объекта недвижимости

Лист № 3 раздела 1	Всего листов раздела 1: 3	Всего разделов: 7	Всего листов выписки: 25

16.11.2023г. № КУВИ-001/2023-259270688	
Кадастровый номер:	17:05:1702001:3286
	на земельный участок, предусмотренные статьей 56 Земельного кодекса Российской Федерации; срок действия: с 24.03.2022; реквизиты документа-основания: приказ от 18.03.2021 № 167-п; документ, воспроизводящий сведения, содержащиеся в решении об установлении или изменении границ границ зон с особыми условиями использования территорий от 21.04.2021 № б/н. вид ограничения (обременения): ограничения прав на земельный участок, предусмотренные статьей 56 Земельного кодекса Российской Федерации; срок действия: с 07.02.2023; реквизиты документа-основания: приказ от 13.12.2022 № 354; документ, воспроизводящий сведения о наименовании водного объекта и установленных параметрах водоохранных зон и прибрежных защитных полос, зон затопления, подтопления и других зон с особыми условиями их использования от 24.01.2023 № б/н. вид ограничения (обременения): ограничения прав на земельный участок, предусмотренные статьей 56 Земельного кодекса Российской Федерации; срок действия: с 25.10.2023; реквизиты документа-основания: документ, воспроизводящий сведения, содержащиеся в решении об установлении или изменении границ границ зон с особыми условиями использования территорий от 19.10.2023 № б/н; решение от 11.10.2023 № 7977 выдан: Федеральная служба по экологическому, технологическому и атомному надзору (Ростехнадзор) Енисейское управление. вид ограничения (обременения): ограничения прав на земельный участок, предусмотренные статьей 56 Земельного кодекса Российской Федерации; срок действия: с 25.10.2023; реквизиты документа-основания: документ, воспроизводящий сведения, содержащиеся в решении об установлении или изменении границ границ зон с особыми условиями использования территорий от 19.10.2023 № б/н; решение от 11.10.2023 № 7989 выдан: Федеральная служба по экологическому, технологическому и атомному надзору (Ростехнадзор) Енисейское управление. Сведения, необходимые для заполнения раздела: 2 - Сведения о зарегистрированных правах, отсутствуют.
Получатель выписки:	Амзараков Петр Борисович, действующий(ая) на основании документа "" от имени заявителя ОБЩЕСТВО С ОГРАНИЧЕННОЙ ОТВЕТСТВЕННОСТЬЮ "НАУЧНО-ПРОИЗВОДСТВЕННОЕ ОБЪЕДИНЕНИЕ "АРХЕОЛОГИЯ И ИСТОРИКО-КУЛЬТУРНАЯ ЭКСПЕРТИЗА", 1903026900

ДОКУМЕНТ ПОДПИСАН
ЭЛЕКТРОННОЙ ПОДПИСЬЮ
Сертификат: 00BB056B7401CB38D2B3576ACDC8425108
Владелец: ФЕДЕРАЛЬНАЯ СЛУЖБА ГОСУДАРСТВЕННОЙ РЕГИСТРАЦИИ, КАДАСТРА И КАРТОГРАФИИ
Действителен: с 27.06.2023 по 19.09.2024

полное наименование должности		инициалы, фамилия

Выписка из Единого государственного реестра недвижимости об объекте недвижимости


Описание местоположения земельного участка

Земельный участок
вид объекта недвижимости

Лист № 1 раздела 3	Всего листов раздела 3: 1	Всего разделов: 7	Всего листов выписки: 25

16.11.2023г. № КУВИ-001/2023-259270688	
Кадастровый номер:	17:05:1702001:3286

План (чертеж, схема) земельного участка

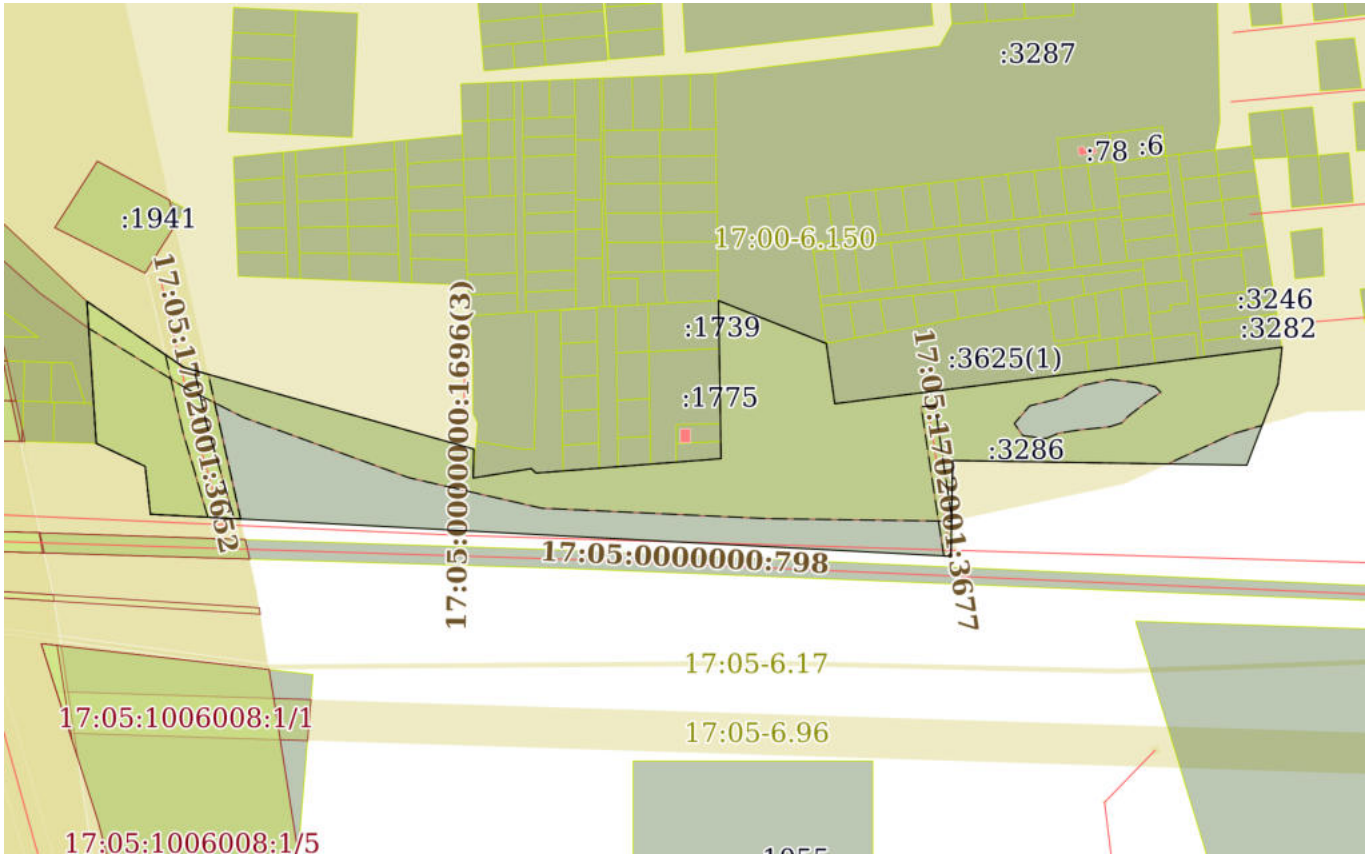

Масштаб 1:6000	Условные обозначения:		

полное наименование должности		инициалы, фамилия

ДОКУМЕНТ ПОДПИСАН
ЭЛЕКТРОННОЙ ПОДПИСЬЮ
Сертификат: 00BB056B7401CB38D2B3576ACDC8425108
Владелец: ФЕДЕРАЛЬНАЯ СЛУЖБА ГОСУДАРСТВЕННОЙ РЕГИСТРАЦИИ, КАДАСТРА И КАРТОГРАФИИ
Действителен: с 27.06.2023 по 19.09.2024

Выписка из Единого государственного реестра недвижимости об объекте недвижимости

Описание местоположения земельного участка

Земельный участок
вид объекта недвижимости

Лист № 1 раздела 3.1	Всего листов раздела 3.1: 2	Всего разделов: 7	Всего листов выписки: 25

16.11.2023г. № КУВИ-001/2023-259270688	
Кадастровый номер:	17:05:1702001:3286

Описание местоположения границ земельного участка

№ п/п	Номер точки		Дирекционный угол	Горизонтальное проложение, м	Описание закрепления на местности	Кадастровые номера смежных участков	Сведения об адресах правообладателей смежных земельных участков
	начальная	конечная					
1	2	3	4	5	6	7	8
1	1.1.1	1.1.2	124°13.4`	94.47	данные отсутствуют	данные отсутствуют	данные отсутствуют
2	1.1.1	1.1.1			данные отсутствуют	17:05:1702001:3926	данные отсутствуют
3	1.1.2	1.1.3	105°43.9`	242.12	данные отсутствуют	данные отсутствуют	данные отсутствуют
4	1.1.3	1.1.4	181°30.1`	23.29	данные отсутствуют	17:05:1702001:3250	адрес отсутствует
5	1.1.4	1.1.5	80°51.8`	47.42	данные отсутствуют	17:05:1702001:3250	адрес отсутствует
6	1.1.5	1.1.6	134°3.4`	5.15	данные отсутствуют	17:05:1702001:3250	адрес отсутствует
7	1.1.6	1.1.7	85°31.0`	21.88	данные отсутствуют	17:05:1702001:3250	адрес отсутствует
8	1.1.7	1.1.8	85°32.2`	29.42	данные отсутствуют	17:05:1702001:1452, 17:05:1702001:3250	-@mail.ru; адрес отсутствует
9	1.1.8	1.1.9	85°32.2`	15.04	данные отсутствуют	17:05:1702001:3250	адрес отсутствует
10	1.1.9	1.1.10	85°31.3`	26.38	данные отсутствуют	17:05:1702001:1453	адрес отсутствует
11	1.1.10	1.1.11	85°31.2`	20.61	данные отсутствуют	17:05:1702001:1775	адрес отсутствует
12	1.1.11	1.1.12	85°32.4`	36.01	данные отсутствуют	17:05:1702001:3799	Республика Тыва, г. Кызыл, ул. Интернациональная, д. 119
13	1.1.12	1.1.13	359°4.7`	28	данные отсутствуют	данные отсутствуют	данные отсутствуют
14	1.1.13	1.1.14	359°5.8`	44.35	данные отсутствуют	17:05:1702001:1775	адрес отсутствует
15	1.1.13	1.1.13			данные отсутствуют	17:05:1702001:3800	Республика Тыва, г. Кызыл, ул. Интернациональная, д. 119
16	1.1.14	1.1.15	359°2.9`	16.27	данные отсутствуют	17:05:1702001:1775	адрес отсутствует
17	1.1.15	1.1.16	359°5.5`	38.46	данные отсутствуют	17:05:1702001:1739	адрес отсутствует
18	1.1.16	1.1.17	111°39.1`	93.26	данные отсутствуют	17:05:1702001:3287	данные отсутствуют
19	1.1.16	1.1.16			данные отсутствуют	17:05:1702001:1381	адрес отсутствует
20	1.1.17	1.1.18	172°0.8`	48.94	данные отсутствуют	17:05:1702001:3625(1)	Респ Тыва, г Кызыл, ул Калинина, д 16, кв 32

ДОКУМЕНТ ПОДПИСАН
ЭЛЕКТРОННОЙ ПОДПИСЬЮ
Сертификат: 00BB056B7401CB38D2B3576ACDC8425108
Владелец: ФЕДЕРАЛЬНАЯ СЛУЖБА ГОСУДАРСТВЕННОЙ РЕГИСТРАЦИИ, КАДАСТРА И КАРТОГРАФИИ
Действителен: с 27.06.2023 по 19.09.2024

полное наименование должности		инициалы, фамилия

Земельный участок
вид объекта недвижимости

Лист № 2 раздела 3.1	Всего листов раздела 3.1: 2	Всего разделов: 7	Всего листов выписки: 25

16.11.2023г. № КУВИ-001/2023-259270688	
Кадастровый номер:	17:05:1702001:3286

1	2	3	4	5	6	7	8
21	1.1.17	1.1.17			данные отсутствуют	17:05:1702001:1886	адрес отсутствует
22	1.1.18	1.1.19	82°48.1`	259.99	данные отсутствуют	данные отсутствуют	данные отсутствуют
23	1.1.19	1.1.20	82°48.4`	39.53	данные отсутствуют	данные отсутствуют	данные отсутствуют
24	1.1.19	1.1.19			данные отсутствуют	17:05:1702001:3827, 17:05:1702001:3622	адрес отсутствует; Респ Тыва, г г. Кызыл, ул ул. Дружбы д. 3/2, кв. 36
25	1.1.20	1.1.21	82°48.1`	63.04	данные отсутствуют	17:05:1702001:1952	адрес отсутствует
26	1.1.20	1.1.20			данные отсутствуют	17:05:1702001:3858	Республика Тыва, г. Кызыл, ул. Калинина, д. 16, кв. 32
27	1.1.21	1.1.22	186°17.2`	29.68	данные отсутствуют	данные отсутствуют	данные отсутствуют
28	1.1.22	1.1.23	200°57.8`	70.01	данные отсутствуют	данные отсутствуют	данные отсутствуют
29	1.1.23	1.1.24	270°54.1`	236.63	данные отсутствуют	данные отсутствуют	данные отсутствуют
30	1.1.24	1.1.25	181°0.7`	77.03	данные отсутствуют	данные отсутствуют	данные отсутствуют
31	1.1.25	1.1.26	273°0.5`	644.68	данные отсутствуют	данные отсутствуют	данные отсутствуют
32	1.1.26	1.1.27	353°42.1`	38.74	данные отсутствуют	данные отсутствуют	данные отсутствуют
33	1.1.27	1.1.28	295°9.2`	43.36	данные отсутствуют	данные отсутствуют	данные отсутствуют
34	1.1.28	1.1.1	356°13.1`	114.5	данные отсутствуют	данные отсутствуют	данные отсутствуют
35	1.1.28	1.1.28			данные отсутствуют	17:05:1702001:3958	адрес отсутствует

ДОКУМЕНТ ПОДПИСАН
ЭЛЕКТРОННОЙ ПОДПИСЬЮ
Сертификат: 00BB056B7401CB38D2B3576ACDC8425108
Владелец: ФЕДЕРАЛЬНАЯ СЛУЖБА ГОСУДАРСТВЕННОЙ РЕГИСТРАЦИИ, КАДАСТРА И КАРТОГРАФИИ
Действителен: с 27.06.2023 по 19.09.2024

полное наименование должности	инициалы, фамилия

Выписка из Единого государственного реестра недвижимости об объекте недвижимости

Описание местоположения земельного участка

Земельный участок
вид объекта недвижимости

Лист № 1 раздела 3.2	Всего листов раздела 3.2: 2	Всего разделов: 7	Всего листов выписки: 25

16.11.2023г. № КУВИ-001/2023-259270688	
Кадастровый номер:	17:05:1702001:3286

Сведения о характерных точках границы земельного участка

Система координат МСК-167

Номер точки	Координаты, м		Описание закрепления на местности	Средняя квадратичная погрешность определения координат характерных точек границ земельного участка, м
	X	Y		
1	2	3	4	5
1	152426.46	218483.8	Закрепление отсутствует	2.5
2	152373.33	218561.91	Закрепление отсутствует	2.5
3	152307.68	218794.96	Закрепление отсутствует	2.5
4	152284.4	218794.35	Закрепление отсутствует	2.5
5	152291.93	218841.17	Закрепление отсутствует	2.5
6	152288.35	218844.87	Закрепление отсутствует	2.5
7	152290.06	218866.68	Закрепление отсутствует	2.5
8	152292.35	218896.01	Закрепление отсутствует	2.5
9	152293.52	218911	Закрепление отсутствует	2.5
10	152295.58	218937.3	Закрепление отсутствует	2.5
11	152297.19	218957.85	Закрепление отсутствует	2.5
12	152299.99	218993.75	Закрепление отсутствует	2.5
13	152327.99	218993.3	Закрепление отсутствует	2.5
14	152372.33	218992.6	Закрепление отсутствует	2.5
15	152388.6	218992.33	Закрепление отсутствует	2.5
16	152427.06	218991.72	Закрепление отсутствует	2.5
17	152392.65	219078.4	Закрепление отсутствует	2.5
18	152344.18	219085.2	Закрепление отсутствует	2.5
19	152376.76	219343.14	Закрепление отсутствует	2.5
20	152381.71	219382.36	Закрепление отсутствует	2.5
21	152389.61	219444.9	Закрепление отсутствует	2.5
22	152360.11	219441.65	Закрепление отсутствует	2.5

ДОКУМЕНТ ПОДПИСАН
ЭЛЕКТРОННОЙ ПОДПИСЬЮ
Сертификат: 00BB056B7401CB38D2B3576ACDC8425108
Владелец: ФЕДЕРАЛЬНАЯ СЛУЖБА ГОСУДАРСТВЕННОЙ РЕГИСТРАЦИИ, КАДАСТРА И КАРТОГРАФИИ
Действителен: с 27.06.2023 по 19.09.2024

полное наименование должности		инициалы, фамилия

Земельный участок
вид объекта недвижимости

Лист № 2 раздела 3.2	Всего листов раздела 3.2: 2	Всего разделов: 7	Всего листов выписки: 25

16.11.2023г. № КУВИ-001/2023-259270688	
Кадастровый номер:	17:05:1702001:3286

1	2	3	4	5
23	152294.73	219416.6	Закрепление отсутствует	2.5
24	152298.45	219180	Закрепление отсутствует	2.5
25	152221.43	219178.64	Закрепление отсутствует	2.5
26	152255.27	218534.85	Закрепление отсутствует	2.5
27	152293.78	218530.6	Закрепление отсутствует	2.5
28	152312.21	218491.35	Закрепление отсутствует	2.5
1	152426.46	218483.8	Закрепление отсутствует	2.5

ДОКУМЕНТ ПОДПИСАН
ЭЛЕКТРОННОЙ ПОДПИСЬЮ
Сертификат: 00BB056B7401CB38D2B3576ACDC8425108
Владелец: ФЕДЕРАЛЬНАЯ СЛУЖБА ГОСУДАРСТВЕННОЙ РЕГИСТРАЦИИ, КАДАСТРА И КАРТОГРАФИИ
Действителен: с 27.06.2023 по 19.09.2024

полное наименование должности		инициалы, фамилия

Выписка из Единого государственного реестра недвижимости об объекте недвижимости


Сведения о частях земельного участка

Земельный участок
вид объекта недвижимости

Лист № 1 раздела 4	Всего листов раздела 4: 5	Всего разделов: 7	Всего листов выписки: 25

16.11.2023г. № КУВИ-001/2023-259270688	
Кадастровый номер:	17:05:1702001:3286

План (чертеж, схема) части земельного участка	Учетный номер части: 17:05:1702001:3286/1

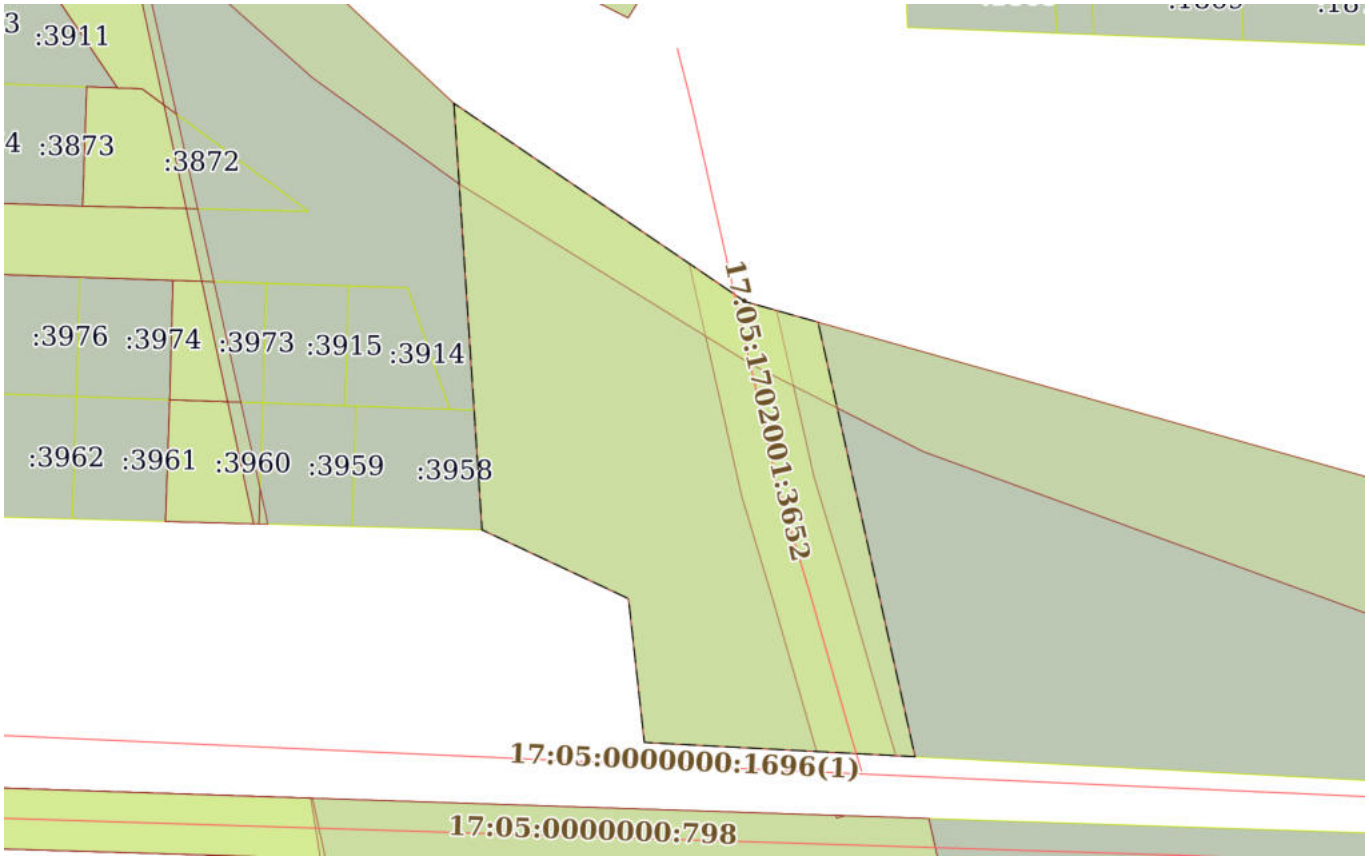

Масштаб 1:2000	Условные обозначения:		

ДОКУМЕНТ ПОДПИСАН
ЭЛЕКТРОННОЙ ПОДПИСЬЮ
Сертификат: 00BB056B7401CB38D2B3576ACDC8425108
Владелец: ФЕДЕРАЛЬНАЯ СЛУЖБА ГОСУДАРСТВЕННОЙ РЕГИСТРАЦИИ, КАДАСТРА И КАРТОГРАФИИ
Действителен: с 27.06.2023 по 19.09.2024


полное наименование должности		инициалы, фамилия

Земельный участок
вид объекта недвижимости

Лист № 2 раздела 4	Всего листов раздела 4: 5	Всего разделов: 7	Всего листов выписки: 25

16.11.2023г. № КУВИ-001/2023-259270688	
Кадастровый номер:	17:05:1702001:3286

План (чертеж, схема) части земельного участка	Учетный номер части: 17:05:1702001:3286/2

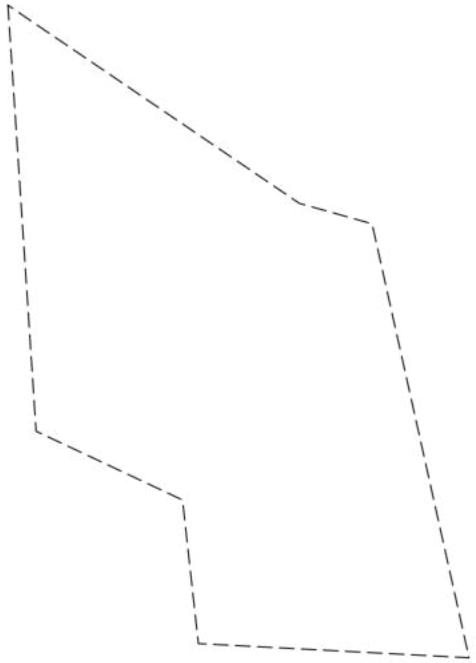

Масштаб 1:2000	Условные обозначения:		

ДОКУМЕНТ ПОДПИСАН
ЭЛЕКТРОННОЙ ПОДПИСЬЮ
Сертификат: 00BB056B7401CB38D2B3576ACDC8425108
Владелец: ФЕДЕРАЛЬНАЯ СЛУЖБА ГОСУДАРСТВЕННОЙ РЕГИСТРАЦИИ, КАДАСТРА И КАРТОГРАФИИ
Действителен: с 27.06.2023 по 19.09.2024


полное наименование должности		инициалы, фамилия

Земельный участок
вид объекта недвижимости

Лист № 3 раздела 4	Всего листов раздела 4: 5	Всего разделов: 7	Всего листов выписки: 25

16.11.2023г. № КУВИ-001/2023-259270688	
Кадастровый номер:	17:05:1702001:3286

План (чертеж, схема) части земельного участка	Учетный номер части: 17:05:1702001:3286/3

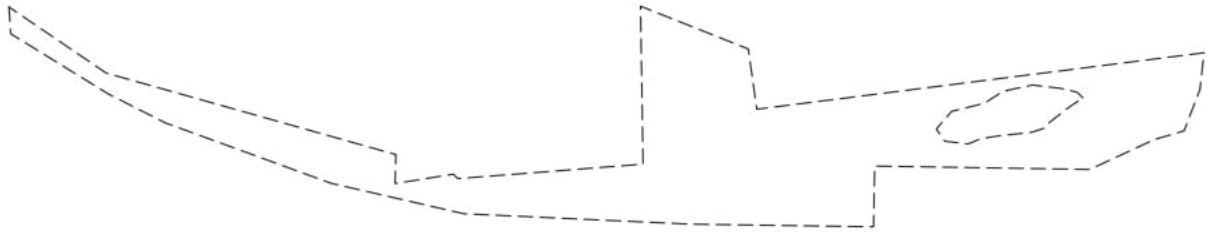

Масштаб 1:6000	Условные обозначения:		

ДОКУМЕНТ ПОДПИСАН
ЭЛЕКТРОННОЙ ПОДПИСЬЮ
Сертификат: 00BB056B7401CB38D2B3576ACDC8425108
Владелец: ФЕДЕРАЛЬНАЯ СЛУЖБА ГОСУДАРСТВЕННОЙ РЕГИСТРАЦИИ, КАДАСТРА И КАРТОГРАФИИ
Действителен: с 27.06.2023 по 19.09.2024

полное наименование должности		инициалы, фамилия

Земельный участок
вид объекта недвижимости

Лист № 4 раздела 4	Всего листов раздела 4: 5	Всего разделов: 7	Всего листов выписки: 25

16.11.2023г. № КУВИ-001/2023-259270688	
Кадастровый номер:	17:05:1702001:3286

План (чертеж, схема) части земельного участка	Учетный номер части: 17:05:1702001:3286/4



Масштаб 1:2000	Условные обозначения:		

ДОКУМЕНТ ПОДПИСАН
ЭЛЕКТРОННОЙ ПОДПИСЬЮ
Сертификат: 00BB056B7401CB38D2B3576ACDC8425108
Владелец: ФЕДЕРАЛЬНАЯ СЛУЖБА ГОСУДАРСТВЕННОЙ РЕГИСТРАЦИИ, КАДАСТРА И КАРТОГРАФИИ
Действителен: с 27.06.2023 по 19.09.2024

полное наименование должности		инициалы, фамилия

Земельный участок
вид объекта недвижимости

Лист № 5 раздела 4	Всего листов раздела 4: 5	Всего разделов: 7	Всего листов выписки: 25

16.11.2023г. № КУВИ-001/2023-259270688	
Кадастровый номер:	17:05:1702001:3286

План (чертеж, схема) части земельного участка	Учетный номер части: 17:05:1702001:3286/5



Масштаб 1:2000	Условные обозначения:		

ДОКУМЕНТ ПОДПИСАН
ЭЛЕКТРОННОЙ ПОДПИСЬЮ
Сертификат: 00BB056B7401CB38D2B3576ACDC8425108
Владелец: ФЕДЕРАЛЬНАЯ СЛУЖБА ГОСУДАРСТВЕННОЙ РЕГИСТРАЦИИ, КАДАСТРА И КАРТОГРАФИИ
Действителен: с 27.06.2023 по 19.09.2024

полное наименование должности		инициалы, фамилия

Выписка из Единого государственного реестра недвижимости об объекте недвижимости

Сведения о частях земельного участка

Земельный участок
вид объекта недвижимости

Лист № 1 раздела 4.1	Всего листов раздела 4.1: 6	Всего разделов: 7	Всего листов выписки: 25

16.11.2023г. № КУВИ-001/2023-259270688	
Кадастровый номер:	17:05:1702001:3286

Учетный номер части	Площадь, м2	Содержание ограничения в использовании или ограничения права на объект недвижимости или обременения объекта недвижимости
1	2	3
17:05:1702001:3286/1	12281	вид ограничения (обременения): ограничения прав на земельный участок, предусмотренные статьей 56 Земельного кодекса Российской Федерации; Срок действия: не установлен; реквизиты документа-основания: приказ от 18.03.2021 № 167-п; документ, воспроизводящий сведения, содержащиеся в решении об установлении или изменении границ границ зон с особыми условиями использования территорий от 21.04.2021 № б/н; Содержание ограничения (обременения): В границах 4 подзоны запрещается размещать объекты, создающие помехи в работе наземных объектов средств и систем обслуживания воздушного движения, навигации, посадки и связи, предназначенных для организации воздушного движения и расположенных вне первой подзоны. (Постановление Правительства №1460, от 02.12.2017г., пп. г), п.2 Правил выделения на приаэродромной территории подзон); Реестровый номер границы: 17:00-6.129; Вид объекта реестра границ: Зона с особыми условиями использования территории; Вид зоны по документу: Четвертая подзона приаэродромной территории аэродрома Кызыл; Тип зоны: Охранная зона транспорта
17:05:1702001:3286/2	12281	вид ограничения (обременения): ограничения прав на земельный участок, предусмотренные статьей 56 Земельного кодекса Российской Федерации; Срок действия: не установлен; реквизиты документа-основания: приказ от 18.03.2021 № 167-п; документ, воспроизводящий сведения, содержащиеся в решении об установлении или изменении границ границ зон с особыми условиями использования территорий от 21.04.2021 № б/н; Содержание ограничения (обременения): Обобщенная граница приаэродромной территории аэродрома Ижевск смоделирована методом построения результирующей внешней границы приаэродромной территории, исходя из установленных границ семи подзон. В соответствии с п.2 Правил выделения на приаэродромной территории подзон Постановление Правительства №1460, от 02.12.2017г.: в первой подзоне запрещено размещать объекты, не предназначенные для организации и обслуживания воздушного движения и воздушных перевозок, обеспечения взлета, посадки, руления и стоянки воздушных судов; во второй подзоне запрещается размещать объекты, не предназначенные для обслуживания пассажиров и обработки багажа, грузов и почты, обслуживания воздушных судов, хранения авиационного топлива и заправки воздушных судов, обеспечения энергоснабжения, а также объекты, не относящиеся к инфраструктуре аэропорта; в третьей подзоне запрещается размещать объекты, высота которых превышает ограничения, установленные уполномоченным Правительством Российской Федерации федеральным органом исполнительной власти при установлении соответствующей приаэродромной территории; в 4 подзоне запрещается размещать объекты, создающие помехи в

полное наименование должности	ДОКУМЕНТ ПОДПИСАН ЭЛЕКТРОННОЙ ПОДПИСЬЮ Сертификат: 00BB056B7401CB38D2B3576ACDC8425108 Владелец: ФЕДЕРАЛЬНАЯ СЛУЖБА ГОСУДАРСТВЕННОЙ РЕГИСТРАЦИИ, КАДАСТРА И КАРТОГРАФИИ Действителен: с 27.06.2023 по 19.09.2024	инициалы, фамилия

Земельный участок			
вид объекта недвижимости			
Лист № 2 раздела 4.1	Всего листов раздела 4.1: 6	Всего разделов: 7	Всего листов выписки: 25

16.11.2023г. № КУВИ-001/2023-259270688	
Кадастровый номер:	17:05:1702001:3286

		работе наземных объектов средств и систем обслуживания воздушного движения, навигации, посадки и связи, предназначенных для организации воздушного движения и расположенных вне первой подзоны; в границах 5 подзоны запрещается размещать опасные производственные объекты, определенные Федеральным законом "О промышленной безопасности опасных производственных объектов", функционирование которых может повлиять на безопасность полетов воздушных судов; в шестой подзоне запрещается размещать объекты, способствующие привлечению и массовому скоплению птиц; в седьмой подзоне ввиду превышения уровня шумового и электромагнитного воздействий, концентраций загрязняющих веществ в атмосферном воздухе запрещается размещать объекты, виды которых в зависимости от их функционального назначения определяются уполномоченным федеральным органом исполнительной власти при установлении соответствующей приаэродромной территории с учетом требований законодательства в области обеспечения санитарно-эпидемиологического благополучия населения, если иное не установлено федеральными законами.; Реестровый номер границы: 17:00-6.130; Вид объекта реестра границ: Зона с особыми условиями использования территории; Вид зоны по документу: Приаэродромная территории аэродрома Кызыл; Тип зоны: Охранная зона транспорта
17:05:1702001:3286/3	53845	вид ограничения (обременения): ограничения прав на земельный участок, предусмотренные статьей 56 Земельного кодекса Российской Федерации; Срок действия: не установлен; реквизиты документа-основания: приказ от 13.12.2022 № 354; документ, воспроизводящий сведения о наименовании водного объекта и установленных параметрах водоохранных зон и прибрежных защитных полос, зон затопления, подтопления и других зон с особыми условиями их использования от 24.01.2023 № б/н; Содержание ограничения (обременения): Согласно п. 6 ст. 67.1 Водному кодексу в границах зоны затопления, подтопления запрещаются: 1) размещение новых населенных пунктов и строительство объектов капитального строительства без обеспечения инженерной защиты таких населенных пунктов и объектов от затопления; 2) использование сточных вод в целях регулирования плодородия почв; 3) размещение кладбищ, скотомогильников, объектов размещения отходов производства и потребления, химических, взрывчатых, токсичных, отравляющих и ядовитых веществ, пунктов хранения и захоронения радиоактивных отходов; 4) осуществление авиационных мер по борьбе с вредными организмами.; Реестровый номер границы: 17:00-6.150; Вид объекта реестра границ: Зона с особыми условиями использования территории; Вид зоны по документу: Зона затопления территории пгт. Каа-Хем Кызылского кожууна Республики Тыва, которая прилегает к незарегулированному водотоку р. Малый Енисей, затапливаемая при половодьях и паводках 1-процентной обеспеченности (повторяемость один раз в 100 лет); Тип зоны: Иная зона с особыми условиями использования территории
17:05:1702001:3286/4	2562	вид ограничения (обременения): ограничения прав на земельный участок, предусмотренные статьей 56 Земельного кодекса Российской Федерации; Срок действия: не установлен; реквизиты документа-основания: документ, воспроизводящий сведения, содержащиеся в решении об установлении или изменении границ границ зон с особыми условиями использования территорий от 19.10.2023 № б/н; решение от 11.10.2023 № 7977 выдан: Федеральная служба по экологическому, технологическому и

ДОКУМЕНТ ПОДПИСАН
ЭЛЕКТРОННОЙ ПОДПИСЬЮ
Сертификат: 00BB056B7401CB38D2B3576ACDC8425108
Владелец: ФЕДЕРАЛЬНАЯ СЛУЖБА ГОСУДАРСТВЕННОЙ РЕГИСТРАЦИИ, КАДАСТРА И КАРТОГРАФИИ
Действителен: с 27.06.2023 по 19.09.2024

полное наименование должности		инициалы, фамилия

Земельный участок
вид объекта недвижимости

Лист № 3 раздела 4.1	Всего листов раздела 4.1: 6	Всего разделов: 7	Всего листов выписки: 25

16.11.2023г. № КУВИ-001/2023-259270688	
Кадастровый номер:	17:05:1702001:3286

		атомному надзору (Ростехнадзор) Енисейское управление; Содержание ограничения (обременения): Охранная зона объекта электросетевого хозяйства ВЛ 10кВ от оп.47 до СТП№25-11-9, (S=25кВА), фидер 25-11 устанавливается вдоль объекта электросетевого хозяйства в виде части поверхности участка земли и воздушного пространства (на высоту соответствующую высоте опор воздушных линий электропередачи), ограниченной параллельными вертикальными плоскостями, отстоящими по обе стороны линии электропередачи от крайних проводов при неотклоненном их положении на расстоянии 10 метров . п.8. В охранных зонах запрещается осуществлять любые действия, которые могут нарушить безопасную работу объектов электросетевого хозяйства, в том числе привести к их повреждению или уничтожению, и (или) повлечь причинение вреда жизни, здоровью граждан и имуществу физических или юридических лиц, а также повлечь нанесение экологического ущерба и возникновение пожаров, в том числе: а) набрасывать на провода и опоры воздушных линий электропередачи посторонние предметы, а также подниматься на опоры воздушных линий электропередачи; б) размещать любые объекты и предметы (материалы) в пределах созданных в соответствии с требованиями нормативно-технических документов проходов и подъездов для доступа к объектам электросетевого хозяйства, а также проводить любые работы и возводить сооружения, которые могут препятствовать доступу к объектам электросетевого хозяйства, без создания необходимых для такого доступа проходов и подъездов; в) находиться в пределах огороженной территории и помещениях распределительных устройств и подстанций, открывать двери и люки распределительных устройств и подстанций, производить переключения и подключения в электрических сетях (указанное требование не распространяется на работников, занятых выполнением разрешенных в установленном порядке работ), разводить огонь в пределах охранных зон вводных и распределительных устройств, подстанций, воздушных линий электропередачи, а также в охранных зонах кабельных линий электропередачи; г) размещать свалки; д) производить работы ударными механизмами, сбрасывать тяжести массой свыше 5 тонн, производить сброс и слив едких и коррозионных веществ и горюче-смазочных материалов (в охранных зонах подземных кабельных линий электропередачи). П.9. В охранных зонах, установленных для объектов электросетевого хозяйства напряжением свыше 1000 вольт, помимо действий, предусмотренных пунктом 8 настоящих Правил, запрещается: а) складировать или размещать хранилища любых, в том числе горюче-смазочных, материалов; б) размещать детские и спортивные площадки, стадионы, рынки, торговые точки, полевые станы, загоны для скота, гаражи и стоянки всех видов машин и механизмов, проводить любые мероприятия, связанные с большим скоплением людей, не занятых выполнением разрешенных в установленном порядке работ (в охранных зонах воздушных линий электропередачи); в) использовать (запускать) любые летательные аппараты, в том числе воздушных змеев, спортивные модели летательных аппаратов (в охранных зонах воздушных линий электропередачи); г) бросать якоря с судов и осуществлять их проход с отданными якорями, цепями, лотами, волокушами и тралами (в охранных зонах подводных кабельных линий электропередачи); д) осуществлять проход судов с поднятыми стрелами кранов и других механизмов (в охранных зонах воздушных линий электропередачи). п.10. В пределах охранных зон без письменного

ДОКУМЕНТ ПОДПИСАН
ЭЛЕКТРОННОЙ ПОДПИСЬЮ
Сертификат: 00BB056B7401CB38D2B3576ACDC8425108
Владелец: ФЕДЕРАЛЬНАЯ СЛУЖБА ГОСУДАРСТВЕННОЙ РЕГИСТРАЦИИ, КАДАСТРА И КАРТОГРАФИИ
Действителен: с 27.06.2023 по 19.09.2024

полное наименование должности		инициалы, фамилия

Земельный участок
вид объекта недвижимости

Лист № 4 раздела 4.1	Всего листов раздела 4.1: 6	Всего разделов: 7	Всего листов выписки: 25

16.11.2023г. № КУВИ-001/2023-259270688	
Кадастровый номер:	17:05:1702001:3286

		решения о согласовании сетевых организаций юридическим и физическим лицам запрещаются: а) строительство, капитальный ремонт, реконструкция или снос зданий и сооружений; б) горные, взрывные, мелиоративные работы, в том числе связанные с временным затоплением земель; в) посадка и вырубка деревьев и кустарников; г) дноуглубительные, землечерпальные и погрузочно-разгрузочные работы, добыча рыбы, других водных животных и растений придонными орудиями лова, устройство водопоев, колка и заготовка льда (в охранных зонах подводных кабельных линий электропередачи); д) проход судов, у которых расстояние по вертикали от верхнего крайнего габарита с грузом или без груза до нижней точки провеса проводов переходов воздушных линий электропередачи через водоемы менее минимально допустимого расстояния, в том числе с учетом максимального уровня подъема воды при паводке; е) проезд машин и механизмов, имеющих общую высоту с грузом или без груза от поверхности дороги более 4,5 метра (в охранных зонах воздушных линий электропередачи); ж) земляные работы на глубине более 0,3 метра (на вспахиваемых землях на глубине более 0,45 метра), а также планировка грунта (в охранных зонах подземных кабельных линий электропередачи); з) полив сельскохозяйственных культур в случае, если высота струи воды может составить свыше 3 метров (в охранных зонах воздушных линий электропередачи); и) полевые сельскохозяйственные работы с применением сельскохозяйственных машин и оборудования высотой более 4 метров (в охранных зонах воздушных линий электропередачи) или полевые сельскохозяйственные работы, связанные с вспашкой земли (в охранных зонах кабельных линий электропередачи). п. 11. В охранных зонах, установленных для объектов электросетевого хозяйства напряжением до 1000 вольт, помимо действий, предусмотренных пунктом 10 настоящих Правил, без письменного решения о согласовании сетевых организаций запрещается: а) размещать детские и спортивные площадки, стадионы, рынки, торговые точки, полевые станы, загоны для скота, гаражи и стоянки всех видов машин и механизмов, садовые, огородные земельные участки и иные объекты недвижимости, расположенные в границах территории ведения гражданами садоводства или огородничества для собственных нужд, объекты жилищного строительства, в том числе индивидуального (в охранных зонах воздушных линий электропередачи); б) складировать или размещать хранилища любых, в том числе горюче-смазочных, материалов; в) устраивать причалы для стоянки судов, барж и плавучих кранов, бросать якоря с судов и осуществлять их проход с отданными якорями, цепями, лотами, волокушами и тралами (в охранных зонах подводных кабельных линий электропередачи). Срок установления ограничений – бессрочно.; Реестровый номер границы: 17:05-6.603; Вид объекта реестра границ: Зона с особыми условиями использования территории; Вид зоны по документу: Охранная зона объекта электросетевого хозяйства ВЛ 10кВ от оп.47 до СТП№25-11-9, (S=25кВА), фидер 25-11; Тип зоны: Охранная зона инженерных коммуникаций; Номер: 218020020006
17:05:1702001:3286/5	1254	вид ограничения (обременения): ограничения прав на земельный участок, предусмотренные статьей 56 Земельного кодекса Российской Федерации; Срок действия: не установлен; реквизиты документа-основания: документ, воспроизводящий сведения, содержащиеся в решении об установлении или изменении границ границ зон с особыми условиями использования территорий от

ДОКУМЕНТ ПОДПИСАН
ЭЛЕКТРОННОЙ ПОДПИСЬЮ
Сертификат: 00BB056B7401CB38D2B3576ACDC8425108
Владелец: ФЕДЕРАЛЬНАЯ СЛУЖБА ГОСУДАРСТВЕННОЙ РЕГИСТРАЦИИ, КАДАСТРА И КАРТОГРАФИИ
Действителен: с 27.06.2023 по 19.09.2024

полное наименование должности		инициалы, фамилия

Земельный участок
вид объекта недвижимости

Лист № 5 раздела 4.1	Всего листов раздела 4.1: 6	Всего разделов: 7	Всего листов выписки: 25

16.11.2023г. № КУВИ-001/2023-259270688	
Кадастровый номер:	17:05:1702001:3286

		19.10.2023 № б/н; решение от 11.10.2023 № 7989 выдан: Федеральная служба по экологическому, технологическому и атомному надзору (Ростехнадзор) Енисейское управление; Содержание ограничения (обременения): Охранная зона объекта электросетевого хозяйства ВЛ 10кВ от оп.57 до оп.57/2, фидер 25-11 устанавливается вдоль объекта электросетевого хозяйства в виде части поверхности участка земли и воздушного пространства (на высоту соответствующую высоте опор воздушных линий электропередачи), ограниченной параллельными вертикальными плоскостями, отстоящими по обе стороны линии электропередачи от крайних проводов при неотклоненном их положении на расстоянии 10 метров. п.8. В охранных зонах запрещается осуществлять любые действия, которые могут нарушить безопасную работу объектов электросетевого хозяйства, в том числе привести к их повреждению или уничтожению, и (или) повлечь причинение вреда жизни, здоровью граждан и имуществу физических или юридических лиц, а также повлечь нанесение экологического ущерба и возникновение пожаров, в том числе: а) набрасывать на провода и опоры воздушных линий электропередачи посторонние предметы, а также подниматься на опоры воздушных линий электропередачи; б) размещать любые объекты и предметы (материалы) в пределах созданных в соответствии с требованиями нормативно-технических документов проходов и подъездов для доступа к объектам электросетевого хозяйства, а также проводить любые работы и возводить сооружения, которые могут препятствовать доступу к объектам электросетевого хозяйства, без создания необходимых для такого доступа проходов и подъездов; в) находиться в пределах огороженной территории и помещениях распределительных устройств и подстанций, открывать двери и люки распределительных устройств и подстанций, производить переключения и подключения в электрических сетях (указанное требование не распространяется на работников, занятых выполнением разрешенных в установленном порядке работ), разводить огонь в пределах охранных зон вводных и распределительных устройств, подстанций, воздушных линий электропередачи, а также в охранных зонах кабельных линий электропередачи; г) размещать свалки; д) производить работы ударными механизмами, сбрасывать тяжести массой свыше 5 тонн, производить сброс и слив едких и коррозионных веществ и горюче-смазочных материалов (в охранных зонах подземных кабельных линий электропередачи). П.9. В охранных зонах, установленных для объектов электросетевого хозяйства напряжением свыше 1000 вольт, помимо действий, предусмотренных пунктом 8 настоящих Правил, запрещается: а) складировать или размещать хранилища любых, в том числе горюче-смазочных, материалов; б) размещать детские и спортивные площадки, стадионы, рынки, торговые точки, полевые станы, загоны для скота, гаражи и стоянки всех видов машин и механизмов, проводить любые мероприятия, связанные с большим скоплением людей, не занятых выполнением разрешенных в установленном порядке работ (в охранных зонах воздушных линий электропередачи); в) использовать (запускать) любые летательные аппараты, в том числе воздушных змеев, спортивные модели летательных аппаратов (в охранных зонах воздушных линий электропередачи); г) бросать якоря с судов и осуществлять их проход с отданными якорями, цепями, лотами, волокушами и тралами (в охранных зонах подводных кабельных линий электропередачи); д) осуществлять проход судов с поднятыми стрелами кранов и других механизмов (в охранных зонах

ДОКУМЕНТ ПОДПИСАН
ЭЛЕКТРОННОЙ ПОДПИСЬЮ
Сертификат: 00BB056B7401CB38D2B3576ACDC8425108
Владелец: ФЕДЕРАЛЬНАЯ СЛУЖБА ГОСУДАРСТВЕННОЙ РЕГИСТРАЦИИ, КАДАСТРА И КАРТОГРАФИИ
Действителен: с 27.06.2023 по 19.09.2024

полное наименование должности		инициалы, фамилия

Земельный участок
вид объекта недвижимости

Лист № 6 раздела 4.1	Всего листов раздела 4.1: 6	Всего разделов: 7	Всего листов выписки: 25

16.11.2023г. № КУВИ-001/2023-259270688	
Кадастровый номер:	17:05:1702001:3286

		воздушных линий электропередачи). п.10. В пределах охранных зон без письменного решения о согласовании сетевых организаций юридическим и физическим лицам запрещаются: а) строительство, капитальный ремонт, реконструкция или снос зданий и сооружений; б) горные, взрывные, мелиоративные работы, в том числе связанные с временным затоплением земель; в) посадка и вырубка деревьев и кустарников; г) дноуглубительные, землечерпальные и погрузочно-разгрузочные работы, добыча рыбы, других водных животных и растений придонными орудиями лова, устройство водопоев, колка и заготовка льда (в охранных зонах подводных кабельных линий электропередачи); д) проход судов, у которых расстояние по вертикали от верхнего крайнего габарита с грузом или без груза до нижней точки провеса проводов переходов воздушных линий электропередачи через водоемы менее минимально допустимого расстояния, в том числе с учетом максимального уровня подъема воды при паводке; е) проезд машин и механизмов, имеющих общую высоту с грузом или без груза от поверхности дороги более 4,5 метра (в охранных зонах воздушных линий электропередачи); ж) земляные работы на глубине более 0,3 метра (на вспахиваемых землях на глубине более 0,45 метра), а также планировка грунта (в охранных зонах подземных кабельных линий электропередачи); з) полив сельскохозяйственных культур в случае, если высота струи воды может составить свыше 3 метров (в охранных зонах воздушных линий электропередачи); и) полевые сельскохозяйственные работы с применением сельскохозяйственных машин и оборудования высотой более 4 метров (в охранных зонах воздушных линий электропередачи) или полевые сельскохозяйственные работы, связанные с вспашкой земли (в охранных зонах кабельных линий электропередачи). п. 11. В охранных зонах, установленных для объектов электросетевого хозяйства напряжением до 1000 вольт, помимо действий, предусмотренных пунктом 10 настоящих Правил, без письменного решения о согласовании сетевых организаций запрещается: а) размещать детские и спортивные площадки, стадионы, рынки, торговые точки, полевые станы, загоны для скота, гаражи и стоянки всех видов машин и механизмов, садовые, огородные земельные участки и иные объекты недвижимости, расположенные в границах территории ведения гражданами садоводства или огородничества для собственных нужд, объекты жилищного строительства, в том числе индивидуального (в охранных зонах воздушных линий электропередачи); б) складировать или размещать хранилища любых, в том числе горюче-смазочных, материалов; в) устраивать причалы для стоянки судов, барж и плавучих кранов, бросать якоря с судов и осуществлять их проход с отданными якорями, цепями, лотами, волокушами и тралами (в охранных зонах подводных кабельных линий электропередачи). Срок установления ограничений – бессрочно.; Реестровый номер границы: 17:05-6.605; Вид объекта реестра границ: Зона с особыми условиями использования территории; Вид зоны по документу: Охранная зона объекта электросетевого хозяйства ВЛ 10кВ от оп.57 до оп.57/2, фидер 25-11; Тип зоны: Охранная зона инженерных коммуникаций; Номер: 218020020006

ДОКУМЕНТ ПОДПИСАН
ЭЛЕКТРОННОЙ ПОДПИСЬЮ
Сертификат: 00BB056B7401CB38D2B3576ACDC8425108
Владелец: ФЕДЕРАЛЬНАЯ СЛУЖБА ГОСУДАРСТВЕННОЙ РЕГИСТРАЦИИ, КАДАСТРА И КАРТОГРАФИИ
Действителен: с 27.06.2023 по 19.09.2024

полное наименование должности		инициалы, фамилия

Выписка из Единого государственного реестра недвижимости об объекте недвижимости

Сведения о частях земельного участка

Земельный участок
вид объекта недвижимости

Лист № 1 раздела 4.2	Всего листов раздела 4.2: 6	Всего разделов: 7	Всего листов выписки: 25

16.11.2023г. № КУВИ-001/2023-259270688	
Кадастровый номер:	17:05:1702001:3286

Сведения о характерных точках границы части (частей) земельного участка

Учетный номер части: 17:05:1702001:3286/1

Система координат

Номер точки	Координаты, м		Описание закрепления на местности	Средняя квадратичная погрешность определения координат характерных точек границ земельного участка, м
	X	Y		
1	2	3	4	5
1	152426.46	218483.8	-	-
2	152373.33	218561.91	-	-
3	152367.84	218581.41	-	-
4	152251.46	218607.41	-	-
5	152255.27	218534.85	-	-
6	152293.78	218530.6	-	-
7	152312.21	218491.35	-	-
1	152426.46	218483.8	-	-

ДОКУМЕНТ ПОДПИСАН
ЭЛЕКТРОННОЙ ПОДПИСЬЮ
Сертификат: 00BB056B7401CB38D2B3576ACDC8425108
Владелец: ФЕДЕРАЛЬНАЯ СЛУЖБА ГОСУДАРСТВЕННОЙ РЕГИСТРАЦИИ, КАДАСТРА И КАРТОГРАФИИ
Действителен: с 27.06.2023 по 19.09.2024

полное наименование должности		инициалы, фамилия

Земельный участок
вид объекта недвижимости

Лист № 2 раздела 4.2	Всего листов раздела 4.2: 6	Всего разделов: 7	Всего листов выписки: 25

16.11.2023г. № КУВИ-001/2023-259270688	
Кадастровый номер:	17:05:1702001:3286

Сведения о характерных точках границы части (частей) земельного участка

Учетный номер части: 17:05:1702001:3286/2

Система координат

Номер точки	Координаты, м		Описание закрепления на местности	Средняя квадратичная погрешность определения координат характерных точек границ земельного участка, м
	X	Y		
1	2	3	4	5
1	152426.46	218483.8	-	-
2	152373.33	218561.91	-	-
3	152367.84	218581.41	-	-
4	152251.46	218607.41	-	-
5	152255.27	218534.85	-	-
6	152293.78	218530.6	-	-
7	152312.21	218491.35	-	-
1	152426.46	218483.8	-	-

ДОКУМЕНТ ПОДПИСАН
ЭЛЕКТРОННОЙ ПОДПИСЬЮ
Сертификат: 00BB056B7401CB38D2B3576ACDC8425108
Владелец: ФЕДЕРАЛЬНАЯ СЛУЖБА ГОСУДАРСТВЕННОЙ РЕГИСТРАЦИИ, КАДАСТРА И КАРТОГРАФИИ
Действителен: с 27.06.2023 по 19.09.2024

полное наименование должности	инициалы, фамилия

Земельный участок
вид объекта недвижимости

Лист № 3 раздела 4.2	Всего листов раздела 4.2: 6	Всего разделов: 7	Всего листов выписки: 25

16.11.2023г. № КУВИ-001/2023-259270688	
Кадастровый номер:	17:05:1702001:3286

Сведения о характерных точках границы части (частей) земельного участка

Учетный номер части: 17:05:1702001:3286/3

Система координат

Номер точки	Координаты, м		Описание закрепления на местности	Средняя квадратичная погрешность определения координат характерных точек границ земельного участка, м
	X	Y		
1	2	3	4	5
1	152426.46	218483.8	-	-
2	152373.33	218561.91	-	-
3	152307.68	218794.96	-	-
4	152284.4	218794.35	-	-
5	152291.93	218841.17	-	-
6	152288.35	218844.87	-	-
7	152290.06	218866.68	-	-
8	152292.35	218896.01	-	-
9	152293.52	218911	-	-
10	152295.58	218937.3	-	-
11	152297.19	218957.85	-	-
12	152299.99	218993.75	-	-
13	152327.99	218993.3	-	-
14	152372.33	218992.6	-	-
15	152388.6	218992.33	-	-
16	152427.06	218991.72	-	-
17	152392.65	219078.4	-	-
18	152344.18	219085.2	-	-
19	152376.76	219343.14	-	-
20	152381.71	219382.36	-	-
21	152389.61	219444.9	-	-
22	152360.11	219441.65	-	-
23	152326.78	219428.88	-	-
24	152319.79	219404.96	-	-

ДОКУМЕНТ ПОДПИСАН
ЭЛЕКТРОННОЙ ПОДПИСЬЮ
Сертификат: 00BB056B7401CB38D2B3576ACDC8425108
Владелец: ФЕДЕРАЛЬНАЯ СЛУЖБА ГОСУДАРСТВЕННОЙ РЕГИСТРАЦИИ, КАДАСТРА И КАРТОГРАФИИ
Действителен: с 27.06.2023 по 19.09.2024

полное наименование должности	инициалы, фамилия

Земельный участок
вид объекта недвижимости

Лист № 4 раздела 4.2	Всего листов раздела 4.2: 6	Всего разделов: 7	Всего листов выписки: 25

16.11.2023г. № КУВИ-001/2023-259270688	
Кадастровый номер:	17:05:1702001:3286

1	2	3	4	5
25	152295.73	219352.95	-	-
26	152298.45	219180	-	-
27	152249.8	219179.14	-	-
28	152249.62	219178.32	-	-
29	152251.71	219032.16	-	-
30	152260.11	218849.56	-	-
31	152284.68	218742.62	-	-
32	152333.16	218609.69	-	-
33	152356.52	218563.6	-	-
34	152404.89	218485.23	-	-
35	152426.46	218483.8	-	-
1	152353.33	219347.49	-	-
2	152357.91	219342.76	-	-
3	152360.95	219329.41	-	-
4	152363.68	219306.86	-	-
5	152358.59	219283.18	-	-
6	152348.9	219268.17	-	-
7	152342.41	219241.83	-	-
8	152328.23	219229.63	-	-
9	152318.48	219236.41	-	-
10	152316.22	219255	-	-
11	152320.46	219265.49	-	-
12	152322.79	219279.96	-	-
13	152325.59	219306.06	-	-
14	152328.83	219316.28	-	-
15	152334.28	219321.42	-	-
16	152345.85	219336.38	-	-
17	152353.33	219347.49	-	-

полное наименование должности		инициалы, фамилия

ДОКУМЕНТ ПОДПИСАН
ЭЛЕКТРОННОЙ ПОДПИСЬЮ
Сертификат: 00BB056B7401CB38D2B3576ACDC8425108
Владелец: ФЕДЕРАЛЬНАЯ СЛУЖБА ГОСУДАРСТВЕННОЙ РЕГИСТРАЦИИ, КАДАСТРА И КАРТОГРАФИИ
Действителен: с 27.06.2023 по 19.09.2024

Земельный участок
вид объекта недвижимости

Лист № 5 раздела 4.2	Всего листов раздела 4.2: 6	Всего разделов: 7	Всего листов выписки: 25

16.11.2023г. № КУВИ-001/2023-259270688	
Кадастровый номер:	17:05:1702001:3286

Сведения о характерных точках границы части (частей) земельного участка

Учетный номер части: 17:05:1702001:3286/4

Система координат

Номер точки	Координаты, м		Описание закрепления на местности	Средняя квадратичная погрешность определения координат характерных точек границ земельного участка, м
	X	Y		
1	2	3	4	5
1	152383.52	218546.92	-	-
2	152373.33	218561.91	-	-
3	152370.98	218570.26	-	-
4	152326.3	218580.35	-	-
5	152297.84	218588.91	-	-
6	152262.24	218599.13	-	-
7	152251.73	218602.29	-	-
8	152252.84	218581.07	-	-
9	152256.6	218579.94	-	-
10	152292.19	218569.72	-	-
11	152321.21	218560.99	-	-
12	152383.52	218546.92	-	-

ДОКУМЕНТ ПОДПИСАН
ЭЛЕКТРОННОЙ ПОДПИСЬЮ
Сертификат: 00BB056B7401CB38D2B3576ACDC8425108
Владелец: ФЕДЕРАЛЬНАЯ СЛУЖБА ГОСУДАРСТВЕННОЙ РЕГИСТРАЦИИ, КАДАСТРА И КАРТОГРАФИИ
Действителен: с 27.06.2023 по 19.09.2024

полное наименование должности	инициалы, фамилия

Земельный участок
вид объекта недвижимости

Лист № 6 раздела 4.2	Всего листов раздела 4.2: 6	Всего разделов: 7	Всего листов выписки: 25

16.11.2023г. № КУВИ-001/2023-259270688	
Кадастровый номер:	17:05:1702001:3286

Сведения о характерных точках границы части (частей) земельного участка

Учетный номер части: 17:05:1702001:3286/5

Система координат

Номер точки	Координаты, м		Описание закрепления на местности	Средняя квадратичная погрешность определения координат характерных точек границ земельного участка, м
	X	Y		
1	2	3	4	5
1	152253.3	219179.2	-	-
2	152221.43	219178.64	-	-
3	152221.73	219172.89	-	-
4	152286.28	219163.05	-	-
5	152338.19	219155.26	-	-
6	152341.74	219155.05	-	-
7	152342.39	219166.03	-	-
8	152339.33	219166.21	-	-
9	152287.92	219173.92	-	-
10	152253.3	219179.2	-	-

ДОКУМЕНТ ПОДПИСАН
ЭЛЕКТРОННОЙ ПОДПИСЬЮ
Сертификат: 00BB056B7401CB38D2B3576ACDC8425108
Владелец: ФЕДЕРАЛЬНАЯ СЛУЖБА ГОСУДАРСТВЕННОЙ РЕГИСТРАЦИИ, КАДАСТРА И КАРТОГРАФИИ
Действителен: с 27.06.2023 по 19.09.2024

полное наименование должности		инициалы, фамилия

Филиал публично-правовой компании "Роскадастр" по Республике Тыва
полное наименование органа регистрации прав

Выписка из Единого государственного реестра недвижимости об объекте недвижимости

Сведения о характеристиках объекта недвижимости

На основании запроса от 16.11.2023, поступившего на рассмотрение 16.11.2023, сообщаем, что согласно записям Единого государственного реестра недвижимости:

Раздел 1 Лист 1

Земельный участок
вид объекта недвижимости

Лист № 1 раздела 1	Всего листов раздела 1: 3	Всего разделов: 5	Всего листов выписки: 8

16.11.2023г. № КУВИ-001/2023-259271197	
Кадастровый номер:	17:05:1702001:3655
Номер кадастрового квартала:	17:05:1702001
Дата присвоения кадастрового номера:	24.05.2023

Ранее присвоенный государственный учетный номер:	данные отсутствуют
Местоположение:	Республика Тыва, Кызылский район, СНТ "Дар", ул. Арат, д. 32
Площадь:	1173 +/- 24
Кадастровая стоимость, руб.:	212421.85
Кадастровые номера расположенных в пределах земельного участка объектов недвижимости:	17:05:1702001:3535, 17:05:1702001:4019
Кадастровые номера объектов недвижимости, из которых образован объект недвижимости:	данные отсутствуют
Кадастровые номера образованных объектов недвижимости:	данные отсутствуют
Категория земель:	Земли населенных пунктов
Виды разрешенного использования:	ведение садоводства
Сведения о кадастровом инженере:	25256, образованием земельного участка из земель находящихся в государственной или муниципальной собственности расположенного Российская Федерация, Республика Тыва, Кызылский р-н, СНТ Дар, ул. Арат, д. 32
Сведения о лесах, водных объектах и об иных природных объектах, расположенных в пределах земельного участка:	данные отсутствуют
Сведения о том, что земельный участок полностью расположен в границах зоны с особыми условиями использования территории, территории объекта культурного наследия, публичного сервитута:	данные отсутствуют

полное наименование должности	ДОКУМЕНТ ПОДПИСАН ЭЛЕКТРОННОЙ ПОДПИСЬЮ Сертификат: 00BB056B7401CB38D2B3576ACDC8425108 Владелец: ФЕДЕРАЛЬНАЯ СЛУЖБА ГОСУДАРСТВЕННОЙ РЕГИСТРАЦИИ, КАДАСТРА И КАРТОГРАФИИ Действителен: с 27.06.2023 по 19.09.2024	инициалы, фамилия

Земельный участок
вид объекта недвижимости

Лист № 2 раздела 1	Всего листов раздела 1: 3	Всего разделов: 5	Всего листов выписки: 8

16.11.2023г. № КУВИ-001/2023-259271197

Кадастровый номер:	17:05:1702001:3655

Сведения о том, что земельный участок расположен в границах особой экономической зоны, территории опережающего социально-экономического развития, зоны территориального развития в Российской Федерации, игорной зоны:	данные отсутствуют
Сведения о том, что земельный участок расположен в границах особо охраняемой природной территории, охотничьих угодий, лесничеств:	данные отсутствуют
Сведения о результатах проведения государственного земельного надзора:	данные отсутствуют
Сведения о расположении земельного участка в границах территории, в отношении которой утвержден проект межевания территории:	данные отсутствуют
Условный номер земельного участка:	данные отсутствуют
Сведения о принятии акта и (или) заключении договора, предусматривающих предоставление в соответствии с земельным законодательством исполнительным органом государственным органом власти или органом местного самоуправления, находящегося в государственной или муниципальной собственности земельного участка для строительства наемного дома социального использования или наемного дома коммерческого использования:	данные отсутствуют
Сведения о том, что земельный участок или земельные участки образованы на основании решения об изъятии земельного участка и (или) расположенного на нем объекта недвижимости для государственных или муниципальных нужд:	данные отсутствуют
Сведения о том, что земельный участок образован из земель или земельного участка, государственная собственность на которые не разграничена:	Земельный участок образован из земель или земельного участка, государственная собственность на которые не разграничена. В соответствии с Федеральным законом от 25 октября 2001 г. № 137-ФЗ "О введении в действие Земельного кодекса Российской Федерации" орган Администрация муниципального района Кызылский кожууна Республики Тыва уполномочен на распоряжение таким земельным участком.
Сведения о наличии земельного спора о местоположении границ земельных участков:	данные отсутствуют
Статус записи об объекте недвижимости:	Сведения об объекте недвижимости имеют статус "актуальные"
Особые отметки:	Земельный участок подлежит снятию с государственного кадастрового учета по истечении пяти лет со дня его государственного кадастрового учета, если на него не будут зарегистрированы права. Сведения, необходимые для заполнения раздела: 4 - Сведения о частях земельного участка, отсутствуют.

полное наименование должности		инициалы, фамилия

ДОКУМЕНТ ПОДПИСАН
ЭЛЕКТРОННОЙ ПОДПИСЬЮ
Сертификат: 00BB056B7401CB38D2B3576ACDC8425108
Владелец: ФЕДЕРАЛЬНАЯ СЛУЖБА ГОСУДАРСТВЕННОЙ РЕГИСТРАЦИИ, КАДАСТРА И КАРТОГРАФИИ
Действителен: с 27.06.2023 по 19.09.2024

Земельный участок
вид объекта недвижимости

Лист № 3 раздела 1	Всего листов раздела 1: 3	Всего разделов: 5	Всего листов выписки: 8

16.11.2023г. № КУВИ-001/2023-259271197	
Кадастровый номер:	17:05:1702001:3655

Получатель выписки:	Амзараков Петр Борисович, действующий(ая) на основании документа "" от имени заявителя ОБЩЕСТВО С ОГРАНИЧЕННОЙ ОТВЕТСТВЕННОСТЬЮ "НАУЧНО-ПРОИЗВОДСТВЕННОЕ ОБЪЕДИНЕНИЕ "АРХЕОЛОГИЯ И ИСТОРИКО-КУЛЬТУРНАЯ ЭКСПЕРТИЗА", 1903026900

полное наименование должности	ДОКУМЕНТ ПОДПИСАН ЭЛЕКТРОННОЙ ПОДПИСЬЮ Сертификат: 00BB056B7401CB38D2B3576ACDC8425108 Владелец: ФЕДЕРАЛЬНАЯ СЛУЖБА ГОСУДАРСТВЕННОЙ РЕГИСТРАЦИИ, КАДАСТРА И КАРТОГРАФИИ Действителен: с 27.06.2023 по 19.09.2024	инициалы, фамилия

Выписка из Единого государственного реестра недвижимости об объекте недвижимости

Сведения о зарегистрированных правах

Земельный участок
вид объекта недвижимости

Лист № 1 раздела 2	Всего листов раздела 2: 2	Всего разделов: 5	Всего листов выписки: 8

16.11.2023г. № КУВИ-001/2023-259271197	
Кадастровый номер:	17:05:1702001:3655

1	Правообладатель (правообладатели):		1.1	данные о правообладателе отсутствуют
	Сведения о возможности предоставления третьим лицам персональных данных физического лица:		1.1.1	данные отсутствуют
2	Вид, номер, дата и время государственной регистрации права:		2.1	не зарегистрировано
3	Сведения об осуществлении государственной регистрации сделки, права без необходимого в силу закона согласия третьего лица, органа:		3.1	данные отсутствуют
4	Ограничение прав и обременение объекта недвижимости:			
	4.1	вид:	Аренда	
		дата государственной регистрации:	22.09.2023 04:21:05	
		номер государственной регистрации:	17:05:1702001:3655-17/057/2023-1	
		срок, на который установлены ограничение прав и обременение объекта недвижимости:	Срок действия с 09.08.2023 по 09.08.2028	
		лицо, в пользу которого установлены ограничение прав и обременение объекта недвижимости:	Физическое лицо	
		сведения о возможности предоставления третьим лицам персональных данных физического лица	данные отсутствуют	
		основание государственной регистрации:	Договор о предоставлении земельного участка на условиях аренды, № 125/23-ап-сх, выдан 09.08.2023	
		сведения об осуществлении государственной регистрации сделки, права, ограничения права без необходимого в силу закона согласия третьего лица, органа:	данные отсутствуют	
		сведения об управляющем залогом и о договоре управления залогом, если такой договор заключен для управления ипотекой:	данные отсутствуют	
		сведения о депозитарии, который осуществляет хранение обездвиженной документарной закладной или электронной закладной:		
		ведения о внесении изменений или дополнений в регистрационную запись об ипотеке:		

полное наименование должности		инициалы, фамилия

ДОКУМЕНТ ПОДПИСАН
ЭЛЕКТРОННОЙ ПОДПИСЬЮ
Сертификат: 00BB056B7401CB38D2B3576ACDC8425108
Владелец: ФЕДЕРАЛЬНАЯ СЛУЖБА ГОСУДАРСТВЕННОЙ РЕГИСТРАЦИИ, КАДАСТРА И КАРТОГРАФИИ
Действителен: с 27.06.2023 по 19.09.2024

Земельный участок
вид объекта недвижимости

Лист № 2 раздела 2	Всего листов раздела 2: 2	Всего разделов: 5	Всего листов выписки: 8

16.11.2023г. № КУВИ-001/2023-259271197	
Кадастровый номер:	17:05:1702001:3655

5	Договоры участия в долевом строительстве:	не зарегистрировано
6	Заявленные в судебном порядке права требования:	данные отсутствуют
7	Сведения о возможности предоставления третьим лицам персональных данных физического лица	данные отсутствуют
8	Сведения о возражении в отношении зарегистрированного права:	данные отсутствуют
9	Сведения о наличии решения об изъятии объекта недвижимости для государственных и муниципальных нужд:	данные отсутствуют
10	Сведения о невозможности государственной регистрации без личного участия правообладателя или его законного представителя:	данные отсутствуют
11	Правопритязания и сведения о наличии поступивших, но не рассмотренных заявлений о проведении государственной регистрации права (перехода, прекращения права), ограничения права или обременения объекта недвижимости, сделки в отношении объекта недвижимости:	отсутствуют
11	Сведения о невозможности государственной регистрации перехода, прекращения, ограничения права на земельный участок из земель сельскохозяйственного назначения:	данные отсутствуют

ДОКУМЕНТ ПОДПИСАН
ЭЛЕКТРОННОЙ ПОДПИСЬЮ
Сертификат: 00BB056B7401CB38D2B3576ACDC8425108
Владелец: ФЕДЕРАЛЬНАЯ СЛУЖБА ГОСУДАРСТВЕННОЙ РЕГИСТРАЦИИ, КАДАСТРА И КАРТОГРАФИИ
Действителен: с 27.06.2023 по 19.09.2024

полное наименование должности		инициалы, фамилия

Выписка из Единого государственного реестра недвижимости об объекте недвижимости


Описание местоположения земельного участка

Земельный участок
вид объекта недвижимости

Лист № 1 раздела 3	Всего листов раздела 3: 1	Всего разделов: 5	Всего листов выписки: 8

16.11.2023г. № КУВИ-001/2023-259271197	
Кадастровый номер:	17:05:1702001:3655

План (чертеж, схема) земельного участка

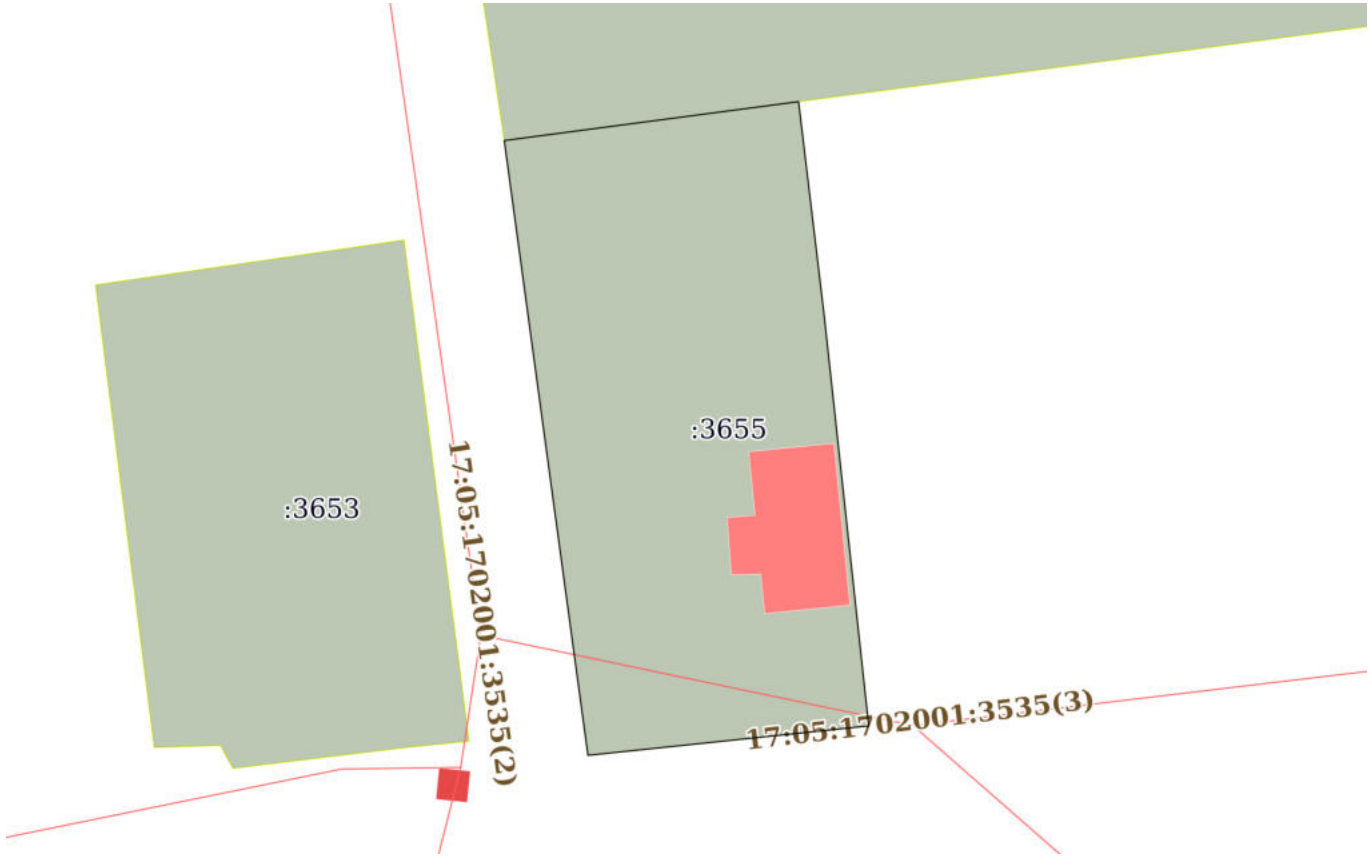

Масштаб 1:600	Условные обозначения:		

ДОКУМЕНТ ПОДПИСАН
ЭЛЕКТРОННОЙ ПОДПИСЬЮ
Сертификат: 00BB056B7401CB38D2B3576ACDC8425108
Владелец: ФЕДЕРАЛЬНАЯ СЛУЖБА ГОСУДАРСТВЕННОЙ РЕГИСТРАЦИИ, КАДАСТРА И КАРТОГРАФИИ
Действителен: с 27.06.2023 по 19.09.2024

полное наименование должности		инициалы, фамилия

Выписка из Единого государственного реестра недвижимости об объекте недвижимости

Описание местоположения земельного участка

Земельный участок
вид объекта недвижимости

Лист № 1 раздела 3.1	Всего листов раздела 3.1: 1	Всего разделов: 5	Всего листов выписки: 8

16.11.2023г. № КУВИ-001/2023-259271197	
Кадастровый номер:	17:05:1702001:3655

Описание местоположения границ земельного участка

№ п/п	Номер точки		Дирекционный угол	Горизонтальное проложение, м	Описание закрепления на местности	Кадастровые номера смежных участков	Сведения об адресах правообладателей смежных земельных участков
	начальная	конечная					
1	2	3	4	5	6	7	8
1	1.1.1	1.1.2	82°28.0`	23.88	данные отсутствуют	17:05:0000000:825	данные отсутствуют
2	1.1.2	1.1.3	173°10.7`	17.34	данные отсутствуют	данные отсутствуют	данные отсутствуют
3	1.1.3	1.1.4	173°48.2`	31.78	данные отсутствуют	данные отсутствуют	данные отсутствуют
4	1.1.4	1.1.5	173°55.7`	1.42	данные отсутствуют	данные отсутствуют	данные отсутствуют
5	1.1.5	1.1.6	264°0.5`	22.7	данные отсутствуют	данные отсутствуют	данные отсутствуют
6	1.1.6	1.1.1	352°15.1`	49.92	данные отсутствуют	данные отсутствуют	данные отсутствуют

полное наименование должности		инициалы, фамилия

ДОКУМЕНТ ПОДПИСАН
ЭЛЕКТРОННОЙ ПОДПИСЬЮ
Сертификат: 00BB056B7401CB38D2B3576ACDC8425108
Владелец: ФЕДЕРАЛЬНАЯ СЛУЖБА ГОСУДАРСТВЕННОЙ РЕГИСТРАЦИИ, КАДАСТРА И КАРТОГРАФИИ
Действителен: с 27.06.2023 по 19.09.2024

Выписка из Единого государственного реестра недвижимости об объекте недвижимости

Описание местоположения земельного участка

Земельный участок
вид объекта недвижимости

Лист № 1 раздела 3.2	Всего листов раздела 3.2: 1	Всего разделов: 5	Всего листов выписки: 8

16.11.2023г. № КУВИ-001/2023-259271197	
Кадастровый номер:	17:05:1702001:3655

Сведения о характерных точках границы земельного участка

Система координат Местная 167(17.2)

Номер точки	Координаты, м		Описание закрепления на местности	Средняя квадратичная погрешность определения координат характерных точек границ земельного участка, м
	X	Y		
1	2	3	4	5
1	152297.28	220302.67	Временный межевой знак	0.2
2	152300.41	220326.34	Временный межевой знак	0.2
3	152283.19	220328.4	Временный межевой знак	0.2
4	152251.6	220331.83	Временный межевой знак	0.2
5	152250.19	220331.98	Временный межевой знак	0.2
6	152247.82	220309.4	Временный межевой знак	0.2
1	152297.28	220302.67	Временный межевой знак	0.2

полное наименование должности		инициалы, фамилия

ДОКУМЕНТ ПОДПИСАН
ЭЛЕКТРОННОЙ ПОДПИСЬЮ
Сертификат: 00BB056B7401CB38D2B3576ACDC8425108
Владелец: ФЕДЕРАЛЬНАЯ СЛУЖБА ГОСУДАРСТВЕННОЙ РЕГИСТРАЦИИ, КАДАСТРА И КАРТОГРАФИИ
Действителен: с 27.06.2023 по 19.09.2024

Филиал публично-правовой компании "Роскадастр" по Республике Тыва

полное наименование органа регистрации прав

Выписка из Единого государственного реестра недвижимости об объекте недвижимости

Сведения о характеристиках объекта недвижимости

На основании запроса от 16.11.2023, поступившего на рассмотрение 16.11.2023, сообщаем, что согласно записям Единого государственного реестра недвижимости:

Раздел 1 Лист 1

Земельный участок
вид объекта недвижимости

Лист № 1 раздела 1	Всего листов раздела 1: 2	Всего разделов: 5	Всего листов выписки: 8

16.11.2023г. № КУВИ-001/2023-259274750	
Кадастровый номер:	17:05:1702001:3855
Номер кадастрового квартала:	17:05:1702001
Дата присвоения кадастрового номера:	25.10.2023

Ранее присвоенный государственный учетный номер:	данные отсутствуют
Местоположение:	Российская Федерация, Республика Тыва, Кызылский район, 18 км. по трассе Кызыл-Сарыг-Сеп
Площадь:	600 +/- 214
Кадастровая стоимость, руб.:	108655.68
Кадастровые номера расположенных в пределах земельного участка объектов недвижимости:	данные отсутствуют
Кадастровые номера объектов недвижимости, из которых образован объект недвижимости:	17:05:1702001:2882; 17:05:1702001:2883
Кадастровые номера образованных объектов недвижимости:	данные отсутствуют
Категория земель:	Земли сельскохозяйственного назначения
Виды разрешенного использования:	Ведение дачного хозяйства
Сведения о кадастровом инженере:	39215, образованием 5-ти земельных участков путем перераспределения земельных участков с кадастровыми номерами 17:05:1702001:2881, 17:05:1702001:2882, 17:05:1702001:2883, 15/10, 2023-10-15
Сведения о лесах, водных объектах и об иных природных объектах, расположенных в пределах земельного участка:	данные отсутствуют
Сведения о том, что земельный участок полностью расположен в границах зоны с особыми условиями использования территории, территории объекта культурного наследия, публичного сервитута:	данные отсутствуют
Сведения о том, что земельный участок расположен в границах особой экономической зоны, территории опережающего социально-экономического развития, зоны территориального развития в Российской Федерации, игорной зоны:	данные отсутствуют

полное наименование должности	ДОКУМЕНТ ПОДПИСАН ЭЛЕКТРОННОЙ ПОДПИСЬЮ Сертификат: 00BB056B7401CB38D2B3576ACDC8425108 Владелец: ФЕДЕРАЛЬНАЯ СЛУЖБА ГОСУДАРСТВЕННОЙ РЕГИСТРАЦИИ, КАДАСТРА И КАРТОГРАФИИ Действителен: с 27.06.2023 по 19.09.2024	инициалы, фамилия

Земельный участок
вид объекта недвижимости

Лист № 2 раздела 1	Всего листов раздела 1: 2	Всего разделов: 5	Всего листов выписки: 8

16.11.2023г. № КУВИ-001/2023-259274750

Кадастровый номер:	17:05:1702001:3855

Сведения о том, что земельный участок расположен в границах особо охраняемой природной территории, охотничьих угодий, лесничеств:	данные отсутствуют
Сведения о результатах проведения государственного земельного надзора:	данные отсутствуют
Сведения о расположении земельного участка в границах территории, в отношении которой утвержден проект межевания территории:	данные отсутствуют
Условный номер земельного участка:	данные отсутствуют
Сведения о принятии акта и (или) заключении договора, предусматривающих предоставление в соответствии с земельным законодательством исполнительным органом государственным органом власти или органом местного самоуправления, находящегося в государственной или муниципальной собственности земельного участка для строительства наемного дома социального использования или наемного дома коммерческого использования:	данные отсутствуют
Сведения о том, что земельный участок или земельные участки образованы на основании решения об изъятии земельного участка и (или) расположенного на нем объекта недвижимости для государственных или муниципальных нужд:	данные отсутствуют
Сведения о том, что земельный участок образован из земель или земельного участка, государственная собственность на которые не разграничена:	данные отсутствуют
Сведения о наличии земельного спора о местоположении границ земельных участков:	данные отсутствуют
Статус записи об объекте недвижимости:	Сведения об объекте недвижимости имеют статус "актуальные"
Особые отметки:	Сведения, необходимые для заполнения раздела: 4 - Сведения о частях земельного участка, отсутствуют.
Получатель выписки:	Амзараков Петр Борисович, действующий(ая) на основании документа "" от имени заявителя ОБЩЕСТВО С ОГРАНИЧЕННОЙ ОТВЕТСТВЕННОСТЬЮ "НАУЧНО-ПРОИЗВОДСТВЕННОЕ ОБЪЕДИНЕНИЕ "АРХЕОЛОГИЯ И ИСТОРИКО-КУЛЬТУРНАЯ ЭКСПЕРТИЗА", 1903026900

полное наименование должности	ДОКУМЕНТ ПОДПИСАН ЭЛЕКТРОННОЙ ПОДПИСЬЮ Сертификат: 00BB056B7401CB38D2B3576ACDC8425108 Владелец: ФЕДЕРАЛЬНАЯ СЛУЖБА ГОСУДАРСТВЕННОЙ РЕГИСТРАЦИИ, КАДАСТРА И КАРТОГРАФИИ Действителен: с 27.06.2023 по 19.09.2024	инициалы, фамилия

Выписка из Единого государственного реестра недвижимости об объекте недвижимости

Сведения о зарегистрированных правах

Земельный участок
вид объекта недвижимости

Лист № 1 раздела 2	Всего листов раздела 2: 3	Всего разделов: 5	Всего листов выписки: 8

16.11.2023г. № КУВИ-001/2023-259274750	
Кадастровый номер:	17:05:1702001:3855

1	Правообладатель (правообладатели):	1.1	Физическое лицо
	Сведения о возможности предоставления третьим лицам персональных данных физического лица:	1.1.1	данные отсутствуют
2	Вид, номер, дата и время государственной регистрации права:	2.1	Собственность 17:05:1702001:3855-17/057/2023-3 08.11.2023 10:15:59
3	Сведения об осуществлении государственной регистрации сделки, права без необходимого в силу закона согласия третьего лица, органа:	3.1	данные отсутствуют
4	Ограничение прав и обременение объекта недвижимости:		

4.1	вид:	Ипотека в силу закона
	дата государственной регистрации:	08.11.2023 10:15:59
	номер государственной регистрации:	17:05:1702001:3855-17/057/2023-4
	срок, на который установлены ограничение прав и обременение объекта недвижимости:	Срок действия с 08.11.2023 360 месяцев с даты фактического предоставления первой части Кредита в рамках невозобновляемой кредитной линии
	лицо, в пользу которого установлены ограничение прав и обременение объекта недвижимости:	Публичное акционерное общество "Сбербанк России", ИНН: 7707083893
	сведения о возможности предоставления третьим лицам персональных данных физического лица	данные отсутствуют
	основание государственной регистрации:	Договор купли-продажи земельного участка, выдан 06.11.2023 Договор об открытии невозобновляемой кредитной линии, № 2620150-НКЛ, выдан 06.11.2023
	сведения об осуществлении государственной регистрации сделки, права, ограничения права без необходимого в силу закона согласия третьего лица, органа:	данные отсутствуют
	сведения об управляющем залогом и о договоре управления залогом, если такой договор заключен для управления ипотекой:	данные отсутствуют

ДОКУМЕНТ ПОДПИСАН
ЭЛЕКТРОННОЙ ПОДПИСЬЮ
Сертификат: 00BB056B7401CB38D2B3576ACDC8425108
Владелец: ФЕДЕРАЛЬНАЯ СЛУЖБА ГОСУДАРСТВЕННОЙ РЕГИСТРАЦИИ, КАДАСТРА И КАРТОГРАФИИ
Действителен: с 27.06.2023 по 19.09.2024

полное наименование должности		инициалы, фамилия

Земельный участок
вид объекта недвижимости

Лист № 2 раздела 2	Всего листов раздела 2: 3	Всего разделов: 5	Всего листов выписки: 8

16.11.2023г. № КУВИ-001/2023-259274750

Кадастровый номер:	17:05:1702001:3855

		сведения о депозитарии, который осуществляет хранение обездвиженной документарной закладной или электронной закладной:	
		ведения о внесении изменений или дополнений в регистрационную запись об ипотеке:	
5	Договоры участия в долевом строительстве:		не зарегистрировано
6	Заявленные в судебном порядке права требования:		данные отсутствуют
7	Сведения о возможности предоставления третьим лицам персональных данных физического лица		данные отсутствуют
8	Сведения о возражении в отношении зарегистрированного права:		данные отсутствуют
9	Сведения о наличии решения об изъятии объекта недвижимости для государственных и муниципальных нужд:		данные отсутствуют
10	Сведения о невозможности государственной регистрации без личного участия правообладателя или его законного представителя:		данные отсутствуют
11	Правопритязания и сведения о наличии поступивших, но не рассмотренных заявлений о проведении государственной регистрации права (перехода, прекращения права), ограничения права или обременения объекта недвижимости, сделки в отношении объекта недвижимости:		отсутствуют

ДОКУМЕНТ ПОДПИСАН
ЭЛЕКТРОННОЙ ПОДПИСЬЮ
Сертификат: 00BB056B7401CB38D2B3576ACDC8425108
Владелец: ФЕДЕРАЛЬНАЯ СЛУЖБА ГОСУДАРСТВЕННОЙ РЕГИСТРАЦИИ, КАДАСТРА И КАРТОГРАФИИ
Действителен: с 27.06.2023 по 19.09.2024

полное наименование должности		инициалы, фамилия

Земельный участок
вид объекта недвижимости

Лист № 3 раздела 2	Всего листов раздела 2: 3	Всего разделов: 5	Всего листов выписки: 8

16.11.2023г. № КУВИ-001/2023-259274750	
Кадастровый номер:	17:05:1702001:3855

11	Сведения о невозможности государственной регистрации перехода, прекращения, ограничения права на земельный участок из земель сельскохозяйственного назначения:	данные отсутствуют

ДОКУМЕНТ ПОДПИСАН
ЭЛЕКТРОННОЙ ПОДПИСЬЮ
Сертификат: 00BB056B7401CB38D2B3576ACDC8425108
Владелец: ФЕДЕРАЛЬНАЯ СЛУЖБА ГОСУДАРСТВЕННОЙ РЕГИСТРАЦИИ, КАДАСТРА И КАРТОГРАФИИ
Действителен: с 27.06.2023 по 19.09.2024

полное наименование должности		инициалы, фамилия

Выписка из Единого государственного реестра недвижимости об объекте недвижимости


Описание местоположения земельного участка

Земельный участок
вид объекта недвижимости

Лист № 1 раздела 3	Всего листов раздела 3: 1	Всего разделов: 5	Всего листов выписки: 8

16.11.2023г. № КУВИ-001/2023-259274750	
Кадастровый номер:	17:05:1702001:3855

План (чертеж, схема) земельного участка

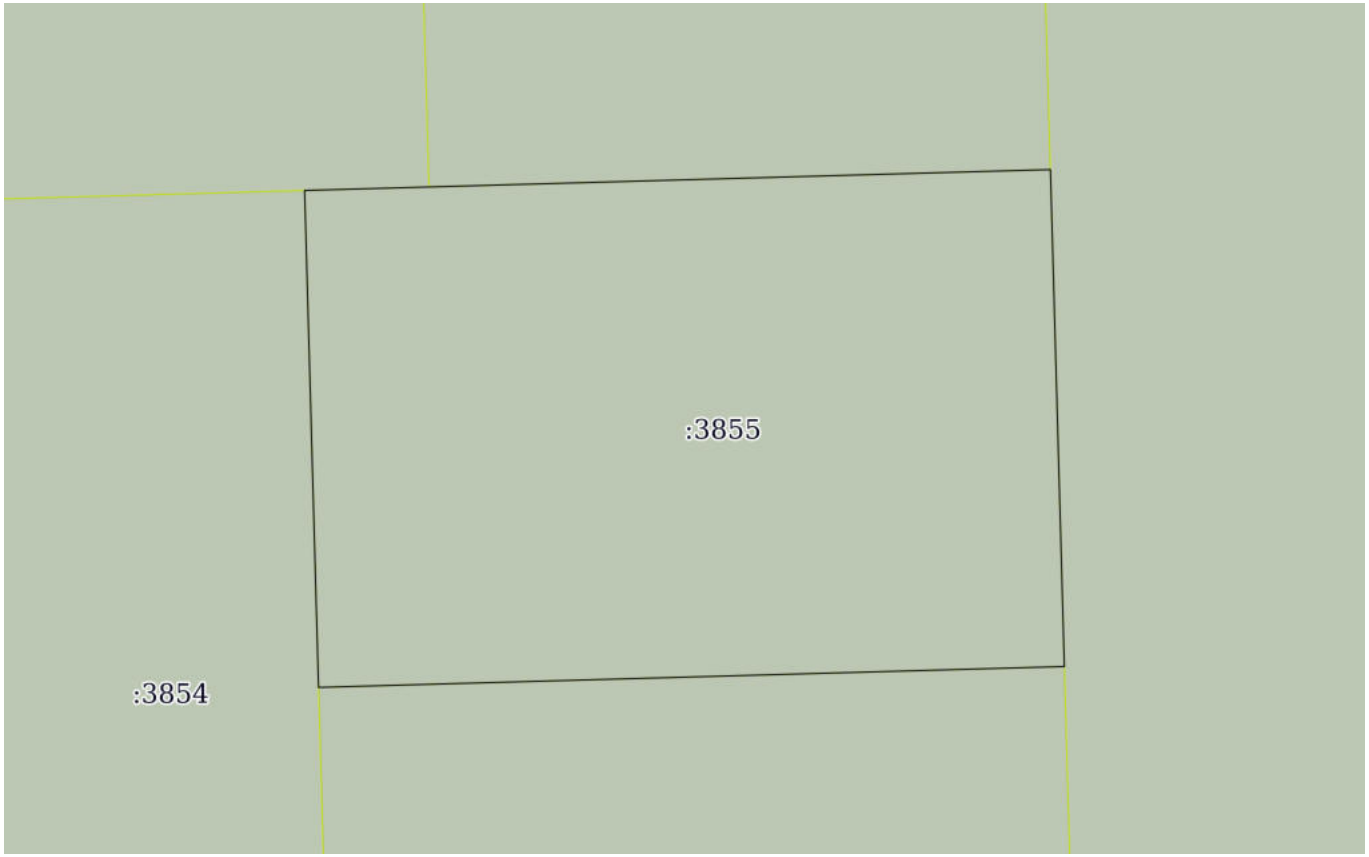

Масштаб 1:300	Условные обозначения:		

ДОКУМЕНТ ПОДПИСАН
ЭЛЕКТРОННОЙ ПОДПИСЬЮ
Сертификат: 00BB056B7401CB38D2B3576ACDC8425108
Владелец: ФЕДЕРАЛЬНАЯ СЛУЖБА ГОСУДАРСТВЕННОЙ РЕГИСТРАЦИИ, КАДАСТРА И КАРТОГРАФИИ
Действителен: с 27.06.2023 по 19.09.2024

полное наименование должности		инициалы, фамилия

Выписка из Единого государственного реестра недвижимости об объекте недвижимости

Описание местоположения земельного участка

Земельный участок
вид объекта недвижимости

Лист № 1 раздела 3.1	Всего листов раздела 3.1: 1	Всего разделов: 5	Всего листов выписки: 8

16.11.2023г. № КУВИ-001/2023-259274750	
Кадастровый номер:	17:05:1702001:3855

Описание местоположения границ земельного участка

№ п/п	Номер точки		Дирекционный угол	Горизонтальное проложение, м	Описание закрепления на местности	Кадастровые номера смежных участков	Сведения об адресах правообладателей смежных земельных участков
	начальная	конечная					
1	2	3	4	5	6	7	8
1	1.1.1	1.1.2	178°23.7`	20	данные отсутствуют	17:05:1702001:2701(1)	Российская Федерация, Республика Тыва, г. Кызыл, ул. Красноармейская, д. 100, кабинет №40, этаж 1
2	1.1.2	1.1.3	268°23.8`	30	данные отсутствуют	17:05:1702001:3856	667901, Респ Тыва, Кызылский р-н, тер МТФ (пгт Каа-Хем), ул Солнечная, д 3
3	1.1.3	1.1.4	358°23.7`	20	данные отсутствуют	17:05:1702001:3854	667004, Респ Тыва, г Кызыл, ул Буренская, д 52
4	1.1.4	1.1.5	88°23.8`	5	данные отсутствуют	17:05:1702001:2896	адрес отсутствует
5	1.1.5	1.1.1	88°23.7`	25	данные отсутствуют	17:05:1702001:2897	Республика Тыва, Кызылский район, пгт. Каа-Хем, ул. Академика Королева, д. 10, кв. 2

полное наименование должности	ДОКУМЕНТ ПОДПИСАН ЭЛЕКТРОННОЙ ПОДПИСЬЮ Сертификат: 00BB056B7401CB38D2B3576ACDC8425108 Владелец: ФЕДЕРАЛЬНАЯ СЛУЖБА ГОСУДАРСТВЕННОЙ РЕГИСТРАЦИИ, КАДАСТРА И КАРТОГРАФИИ Действителен: с 27.06.2023 по 19.09.2024	инициалы, фамилия

Выписка из Единого государственного реестра недвижимости об объекте недвижимости

Описание местоположения земельного участка

Земельный участок
вид объекта недвижимости

Лист № 1 раздела 3.2	Всего листов раздела 3.2: 1	Всего разделов: 5	Всего листов выписки: 8

16.11.2023г. № КУВИ-001/2023-259274750	
Кадастровый номер:	17:05:1702001:3855

Сведения о характерных точках границы земельного участка

Система координат Местная 167

Номер точки	Координаты, м		Описание закрепления на местности	Средняя квадратичная погрешность определения координат характерных точек границ земельного участка, м
	X	Y		
1	2	3	4	5
1	152408.9	221445	Долговременный межевой знак	0.2
2	152388.91	221445.56	Долговременный межевой знак	0.2
3	152388.07	221415.57	Долговременный межевой знак	0.2
4	152408.06	221415.01	Долговременный межевой знак	0.2
5	152408.2	221420.01	Долговременный межевой знак	0.2
1	152408.9	221445	Долговременный межевой знак	0.2

ДОКУМЕНТ ПОДПИСАН
ЭЛЕКТРОННОЙ ПОДПИСЬЮ
Сертификат: 00BB056B7401CB38D2B3576ACDC8425108
Владелец: ФЕДЕРАЛЬНАЯ СЛУЖБА ГОСУДАРСТВЕННОЙ РЕГИСТРАЦИИ, КАДАСТРА И КАРТОГРАФИИ
Действителен: с 27.06.2023 по 19.09.2024

полное наименование должности		инициалы, фамилия

Филиал публично-правовой компании "Роскадастр" по Республике Тыва
полное наименование органа регистрации прав

Выписка из Единого государственного реестра недвижимости об объекте недвижимости

Сведения о характеристиках объекта недвижимости

На основании запроса от 16.11.2023, поступившего на рассмотрение 16.11.2023, сообщаем, что согласно записям Единого государственного реестра недвижимости:

Раздел 1 Лист 1

Земельный участок
вид объекта недвижимости

Лист № 1 раздела 1	Всего листов раздела 1: 2	Всего разделов: 5	Всего листов выписки: 8

16.11.2023г. № КУВИ-001/2023-259274166	
Кадастровый номер:	17:05:1702001:3856
Номер кадастрового квартала:	17:05:1702001
Дата присвоения кадастрового номера:	25.10.2023

Ранее присвоенный государственный учетный номер:	данные отсутствуют
Местоположение:	Российская Федерация, Республика Тыва, Кызылский район, 18 км. по трассе Кызыл-Сарыг-Сеп
Площадь:	600 +/- 214
Кадастровая стоимость, руб.:	108655.68
Кадастровые номера расположенных в пределах земельного участка объектов недвижимости:	данные отсутствуют
Кадастровые номера объектов недвижимости, из которых образован объект недвижимости:	17:05:1702001:2882; 17:05:1702001:2883
Кадастровые номера образованных объектов недвижимости:	данные отсутствуют
Категория земель:	Земли сельскохозяйственного назначения
Виды разрешенного использования:	Ведение дачного хозяйства
Сведения о кадастровом инженере:	39215, образованием 5-ти земельных участков путем перераспределения земельных участков с кадастровыми номерами 17:05:1702001:2881, 17:05:1702001:2882, 17:05:1702001:2883, 15/10, 2023-10-15
Сведения о лесах, водных объектах и об иных природных объектах, расположенных в пределах земельного участка:	данные отсутствуют
Сведения о том, что земельный участок полностью расположен в границах зоны с особыми условиями использования территории, территории объекта культурного наследия, публичного сервитута:	данные отсутствуют
Сведения о том, что земельный участок расположен в границах особой экономической зоны, территории опережающего социально-экономического развития, зоны территориального развития в Российской Федерации, игорной зоны:	данные отсутствуют

полное наименование должности	ДОКУМЕНТ ПОДПИСАН ЭЛЕКТРОННОЙ ПОДПИСЬЮ Сертификат: 00BB056B7401CB38D2B3576ACDC8425108 Владелец: ФЕДЕРАЛЬНАЯ СЛУЖБА ГОСУДАРСТВЕННОЙ РЕГИСТРАЦИИ, КАДАСТРА И КАРТОГРАФИИ Действителен: с 27.06.2023 по 19.09.2024	инициалы, фамилия

Земельный участок
вид объекта недвижимости

Лист № 2 раздела 1	Всего листов раздела 1: 2	Всего разделов: 5	Всего листов выписки: 8

16.11.2023г. № КУВИ-001/2023-259274166

Кадастровый номер:	17:05:1702001:3856

Сведения о том, что земельный участок расположен в границах особо охраняемой природной территории, охотничьих угодий, лесничеств:	данные отсутствуют
Сведения о результатах проведения государственного земельного надзора:	данные отсутствуют
Сведения о расположении земельного участка в границах территории, в отношении которой утвержден проект межевания территории:	данные отсутствуют
Условный номер земельного участка:	данные отсутствуют
Сведения о принятии акта и (или) заключении договора, предусматривающих предоставление в соответствии с земельным законодательством исполнительным органом государственным органом власти или органом местного самоуправления, находящегося в государственной или муниципальной собственности земельного участка для строительства наемного дома социального использования или наемного дома коммерческого использования:	данные отсутствуют
Сведения о том, что земельный участок или земельные участки образованы на основании решения об изъятии земельного участка и (или) расположенного на нем объекта недвижимости для государственных или муниципальных нужд:	данные отсутствуют
Сведения о том, что земельный участок образован из земель или земельного участка, государственная собственность на которые не разграничена:	данные отсутствуют
Сведения о наличии земельного спора о местоположении границ земельных участков:	данные отсутствуют
Статус записи об объекте недвижимости:	Сведения об объекте недвижимости имеют статус "актуальные"
Особые отметки:	Сведения, необходимые для заполнения раздела: 4 - Сведения о частях земельного участка, отсутствуют.
Получатель выписки:	Амзараков Петр Борисович, действующий(ая) на основании документа "" от имени заявителя ОБЩЕСТВО С ОГРАНИЧЕННОЙ ОТВЕТСТВЕННОСТЬЮ "НАУЧНО-ПРОИЗВОДСТВЕННОЕ ОБЪЕДИНЕНИЕ "АРХЕОЛОГИЯ И ИСТОРИКО-КУЛЬТУРНАЯ ЭКСПЕРТИЗА", 1903026900

полное наименование должности	ДОКУМЕНТ ПОДПИСАН ЭЛЕКТРОННОЙ ПОДПИСЬЮ Сертификат: 00BB056B7401CB38D2B3576ACDC8425108 Владелец: ФЕДЕРАЛЬНАЯ СЛУЖБА ГОСУДАРСТВЕННОЙ РЕГИСТРАЦИИ, КАДАСТРА И КАРТОГРАФИИ Действителен: с 27.06.2023 по 19.09.2024	инициалы, фамилия

Выписка из Единого государственного реестра недвижимости об объекте недвижимости

Сведения о зарегистрированных правах

Земельный участок
вид объекта недвижимости

Лист № 1 раздела 2	Всего листов раздела 2: 3	Всего разделов: 5	Всего листов выписки: 8

16.11.2023г. № КУВИ-001/2023-259274166	
Кадастровый номер:	17:05:1702001:3856

1	Правообладатель (правообладатели):	1.1	Физическое лицо
	Сведения о возможности предоставления третьим лицам персональных данных физического лица:	1.1.1	данные отсутствуют
2	Вид, номер, дата и время государственной регистрации права:	2.1	Собственность 17:05:1702001:3856-17/057/2023-3 07.11.2023 11:51:29
3	Сведения об осуществлении государственной регистрации сделки, права без необходимого в силу закона согласия третьего лица, органа:	3.1	данные отсутствуют
4	Ограничение прав и обременение объекта недвижимости:		

4.1	вид:	Ипотека в силу закона
	дата государственной регистрации:	07.11.2023 11:51:29
	номер государственной регистрации:	17:05:1702001:3856-17/057/2023-4
	срок, на который установлены ограничение прав и обременение объекта недвижимости:	Срок действия с 07.11.2023 360 месяцев с даты фактического предоставления первой части Кредита в рамках невозобновляемой кредитной линии
	лицо, в пользу которого установлены ограничение прав и обременение объекта недвижимости:	Публичное акционерное общество "Сбербанк России", ИНН: 7707083893
	сведения о возможности предоставления третьим лицам персональных данных физического лица	данные отсутствуют
	основание государственной регистрации:	Договор купли-продажи земельного участка, выдан 06.11.2023 Договор об открытии невозобновляемой кредитной линии, № 2646288-НКЛ, выдан 06.11.2023
	сведения об осуществлении государственной регистрации сделки, права, ограничения права без необходимого в силу закона согласия третьего лица, органа:	данные отсутствуют
	сведения об управляющем залогом и о договоре управления залогом, если такой договор заключен для управления ипотекой:	данные отсутствуют

ДОКУМЕНТ ПОДПИСАН
ЭЛЕКТРОННОЙ ПОДПИСЬЮ
Сертификат: 00BB056B7401CB38D2B3576ACDC8425108
Владелец: ФЕДЕРАЛЬНАЯ СЛУЖБА ГОСУДАРСТВЕННОЙ РЕГИСТРАЦИИ, КАДАСТРА И КАРТОГРАФИИ
Действителен: с 27.06.2023 по 19.09.2024

полное наименование должности		инициалы, фамилия

Земельный участок
вид объекта недвижимости

Лист № 2 раздела 2	Всего листов раздела 2: 3	Всего разделов: 5	Всего листов выписки: 8

16.11.2023г. № КУВИ-001/2023-259274166

Кадастровый номер:	17:05:1702001:3856

		сведения о депозитарии, который осуществляет хранение обездвиженной документарной закладной или электронной закладной:	
		ведения о внесении изменений или дополнений в регистрационную запись об ипотеке:	
5	Договоры участия в долевом строительстве:		не зарегистрировано
6	Заявленные в судебном порядке права требования:		данные отсутствуют
7	Сведения о возможности предоставления третьим лицам персональных данных физического лица		данные отсутствуют
8	Сведения о возражении в отношении зарегистрированного права:		данные отсутствуют
9	Сведения о наличии решения об изъятии объекта недвижимости для государственных и муниципальных нужд:		данные отсутствуют
10	Сведения о невозможности государственной регистрации без личного участия правообладателя или его законного представителя:		данные отсутствуют
11	Правопритязания и сведения о наличии поступивших, но не рассмотренных заявлений о проведении государственной регистрации права (перехода, прекращения права), ограничения права или обременения объекта недвижимости, сделки в отношении объекта недвижимости:		отсутствуют

ДОКУМЕНТ ПОДПИСАН
ЭЛЕКТРОННОЙ ПОДПИСЬЮ
Сертификат: 00BB056B7401CB38D2B3576ACDC8425108
Владелец: ФЕДЕРАЛЬНАЯ СЛУЖБА ГОСУДАРСТВЕННОЙ РЕГИСТРАЦИИ, КАДАСТРА И КАРТОГРАФИИ
Действителен: с 27.06.2023 по 19.09.2024

полное наименование должности		инициалы, фамилия

Земельный участок
вид объекта недвижимости

Лист № 3 раздела 2	Всего листов раздела 2: 3	Всего разделов: 5	Всего листов выписки: 8

16.11.2023г. № КУВИ-001/2023-259274166	
Кадастровый номер:	17:05:1702001:3856

11	Сведения о невозможности государственной регистрации перехода, прекращения, ограничения права на земельный участок из земель сельскохозяйственного назначения:	данные отсутствуют

ДОКУМЕНТ ПОДПИСАН
ЭЛЕКТРОННОЙ ПОДПИСЬЮ
Сертификат: 00BB056B7401CB38D2B3576ACDC8425108
Владелец: ФЕДЕРАЛЬНАЯ СЛУЖБА ГОСУДАРСТВЕННОЙ РЕГИСТРАЦИИ, КАДАСТРА И КАРТОГРАФИИ
Действителен: с 27.06.2023 по 19.09.2024

полное наименование должности		инициалы, фамилия

Выписка из Единого государственного реестра недвижимости об объекте недвижимости

Описание местоположения земельного участка

Земельный участок
вид объекта недвижимости

Лист № 1 раздела 3	Всего листов раздела 3: 1	Всего разделов: 5	Всего листов выписки: 8

16.11.2023г. № КУВИ-001/2023-259274166	
Кадастровый номер:	17:05:1702001:3856

План (чертеж, схема) земельного участка



Масштаб 1:300	Условные обозначения:		

ДОКУМЕНТ ПОДПИСАН
ЭЛЕКТРОННОЙ ПОДПИСЬЮ
Сертификат: 00BB056B7401CB38D2B3576ACDC8425108
Владелец: ФЕДЕРАЛЬНАЯ СЛУЖБА ГОСУДАРСТВЕННОЙ РЕГИСТРАЦИИ, КАДАСТРА И КАРТОГРАФИИ
Действителен: с 27.06.2023 по 19.09.2024

полное наименование должности		инициалы, фамилия

Выписка из Единого государственного реестра недвижимости об объекте недвижимости

Описание местоположения земельного участка

Земельный участок
вид объекта недвижимости

Лист № 1 раздела 3.1	Всего листов раздела 3.1: 1	Всего разделов: 5	Всего листов выписки: 8

16.11.2023г. № КУВИ-001/2023-259274166	
Кадастровый номер:	17:05:1702001:3856

Описание местоположения границ земельного участка

№ п/п	Номер точки		Дирекционный угол	Горизонтальное проложение, м	Описание закрепления на местности	Кадастровые номера смежных участков	Сведения об адресах правообладателей смежных земельных участков
	начальная	конечная					
1	2	3	4	5	6	7	8
1	1.1.1	1.1.2	178°23.7`	20	данные отсутствуют	17:05:1702001:2701(1)	Российская Федерация, Республика Тыва, г. Кызыл, ул. Красноармейская, д. 100, кабинет №40, этаж 1
2	1.1.2	1.1.3	268°23.7`	25	данные отсутствуют	17:05:1702001:2701(1)	Российская Федерация, Республика Тыва, г. Кызыл, ул. Красноармейская, д. 100, кабинет №40, этаж 1
3	1.1.3	1.1.4	268°23.6`	4.99	данные отсутствуют	17:05:1702001:2701(1)	Российская Федерация, Республика Тыва, г. Кызыл, ул. Красноармейская, д. 100, кабинет №40, этаж 1
4	1.1.4	1.1.5	358°22.0`	20	данные отсутствуют	17:05:1702001:3854	667004, Респ Тыва, г Кызыл, ул Буренская, д 52
5	1.1.5	1.1.1	88°23.8`	30	данные отсутствуют	17:05:1702001:3855	667001, Респ Тыва, г Кызыл, ул Малоенисейская, д 110/2

полное наименование должности	ДОКУМЕНТ ПОДПИСАН ЭЛЕКТРОННОЙ ПОДПИСЬЮ Сертификат: 00BB056B7401CB38D2B3576ACDC8425108 Владелец: ФЕДЕРАЛЬНАЯ СЛУЖБА ГОСУДАРСТВЕННОЙ РЕГИСТРАЦИИ, КАДАСТРА И КАРТОГРАФИИ Действителен: с 27.06.2023 по 19.09.2024	инициалы, фамилия

Выписка из Единого государственного реестра недвижимости об объекте недвижимости

Описание местоположения земельного участка

Земельный участок
вид объекта недвижимости

Лист № 1 раздела 3.2	Всего листов раздела 3.2: 1	Всего разделов: 5	Всего листов выписки: 8

16.11.2023г. № КУВИ-001/2023-259274166	
Кадастровый номер:	17:05:1702001:3856

Сведения о характерных точках границы земельного участка

Система координат Местная 167

Номер точки	Координаты, м		Описание закрепления на местности	Средняя квадратичная погрешность определения координат характерных точек границ земельного участка, м
	X	Y		
1	2	3	4	5
1	152388.91	221445.56	Долговременный межевой знак	0.2
2	152368.92	221446.12	Долговременный межевой знак	0.2
3	152368.22	221421.13	Долговременный межевой знак	0.2
4	152368.08	221416.14	Долговременный межевой знак	0.2
5	152388.07	221415.57	Долговременный межевой знак	0.2
1	152388.91	221445.56	Долговременный межевой знак	0.2

ДОКУМЕНТ ПОДПИСАН
ЭЛЕКТРОННОЙ ПОДПИСЬЮ
Сертификат: 00BB056B7401CB38D2B3576ACDC8425108
Владелец: ФЕДЕРАЛЬНАЯ СЛУЖБА ГОСУДАРСТВЕННОЙ РЕГИСТРАЦИИ, КАДАСТРА И КАРТОГРАФИИ
Действителен: с 27.06.2023 по 19.09.2024

полное наименование должности		инициалы, фамилия